




CORTE 1  
ESCALA 1:25

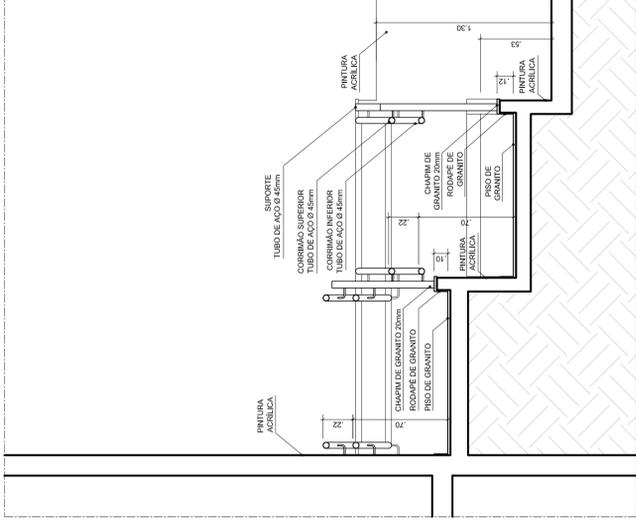

CORTE 2  
ESCALA 1:25

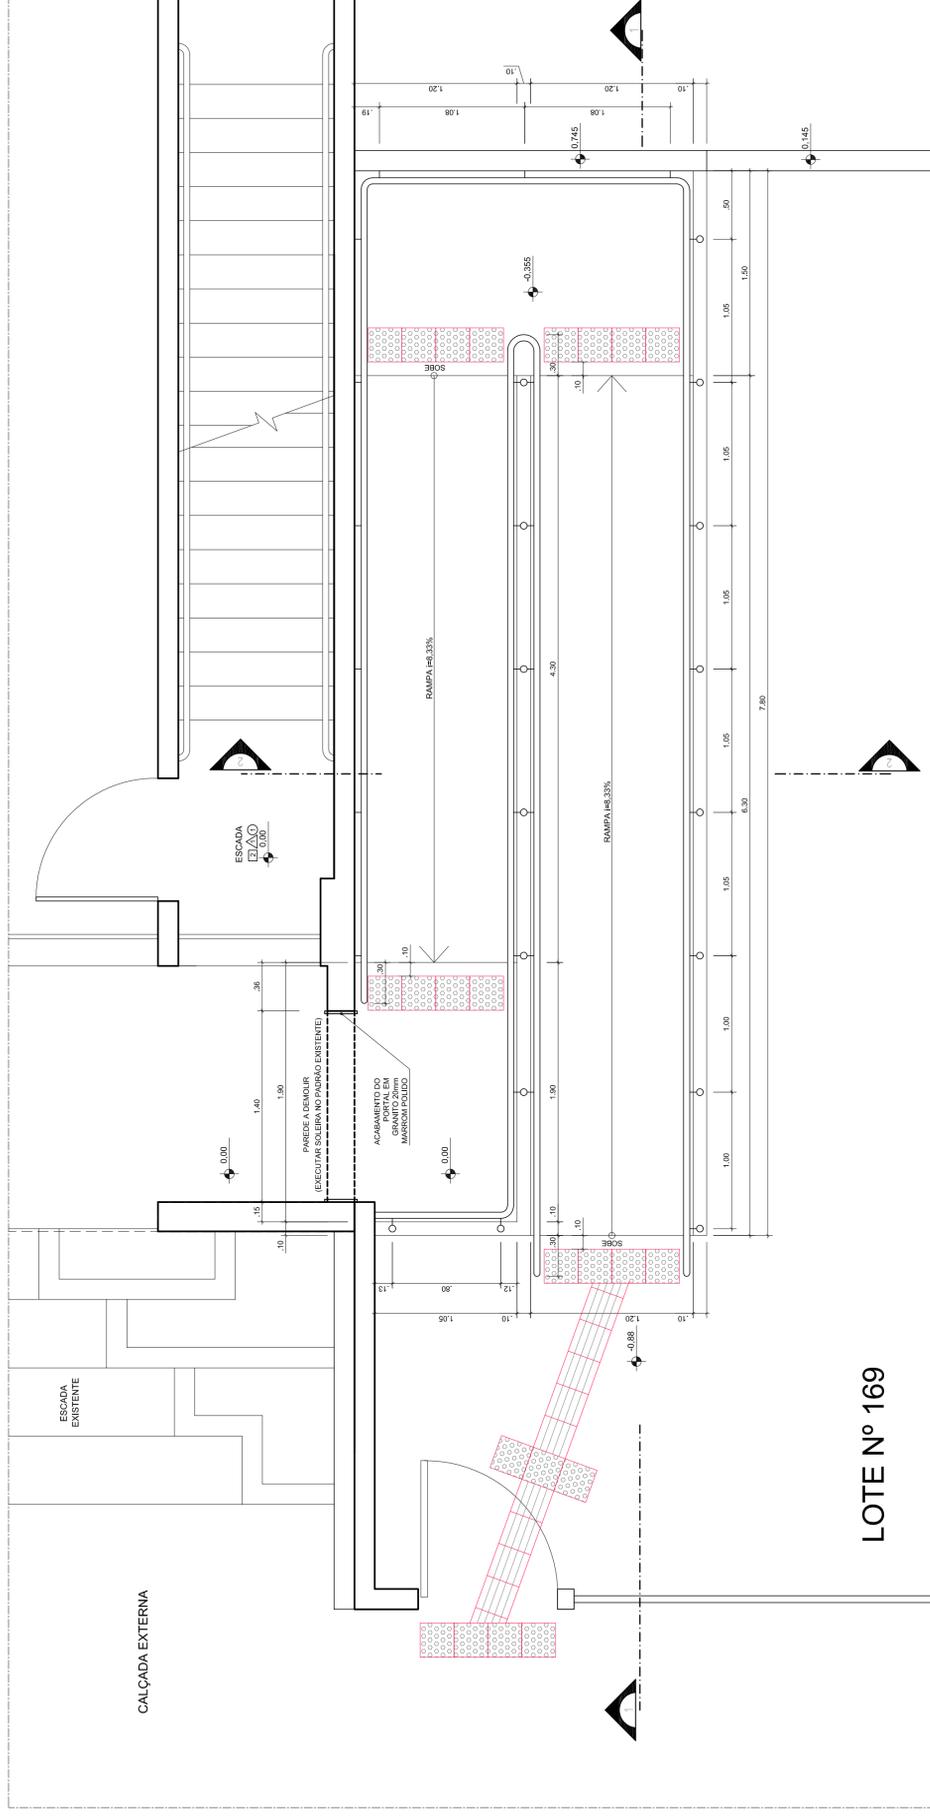

PLANTA BAIXA  
ESCALA 1:25

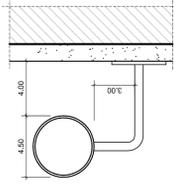

DETALHE DO CORRIMÃO  
ESCALA 1:25 - CORTAS EM CM

LEGENDA

- PAREDE EM ALVENARIA CONCRETO
- PAREDE EM ALVENARIA A DEOLAR
- PISO TÁTIL DE ALERIA - PLACA CIMENTÍCIA 25x25cm - MARCA ANDALUZ, ACESSIBILIDADE
- PISO TÁTIL DIRECIONAL - PLACA CIMENTÍCIA 25x25cm - MARCA ANDALUZ, ACESSIBILIDADE
- PISO TÁTIL DIRECIONAL - PLACA CIMENTÍCIA 25x25cm - MARCA ANDALUZ, ACESSIBILIDADE
- PISO TÁTIL DIRECIONAL - PLACA CIMENTÍCIA 25x25cm - MARCA ANDALUZ, ACESSIBILIDADE

LOCAR	REVESTIMENTOS
1 - GRANITO MARROM POLÍDICO - PAREDE EXTERNA	1 - PINTURA ACRÍLICA CONFIÁVEL, EXTERNA
2 - GRANITO MARROM LEVIGADO 20mm x 20mm	2 - GRANITO MARROM POLÍDICO 20mm x 20mm
3 - INDORE DE GRANITO LEVIGADO 20mm	1 - PINTURA ACRÍLICA CONFIÁVEL, EXTERNA
4 - INDORE DE GRANITO LEVIGADO 20mm	2 - GRANITO MARROM POLÍDICO 20mm x 20mm
5 - INDORE DE GRANITO LEVIGADO 20mm	1 - ARGAMASSA POLÍMÉRICA 3.0 kg/m³ ESTRUTURADA COM FIBRA POLIÉSTER COM REFORÇO
6 - INDORE DE GRANITO LEVIGADO 20mm	2 - PINTURA ASFÁLTICA COMPOSTA POR ASFALTOS MODIFICADOS
7 - INDORE DE GRANITO LEVIGADO 20mm	ESTRUTURAS ENTERRADAS



AUTOR DO PROJETO: MARCOS SANT'ANNA ZIMMERES - A13709-0  
 COORDENADOR: NÍLDA DO ARAÚJO  
 DESENHO: NÍLDA DO ARAÚJO  
 ESCALA: 1:25  
 PROJETO: DETALHAMENTO DA RAMPA DO ACESSO PRINCIPAL  
 TÍTULO: MARCOS  
 ETAPA: EXECUTIVO  
 ARQUITETURA  
 ARQ 01/01  
 VERSÃO DATA: QUIT2014  
 V2 QUIT2014

LOTE Nº 169