



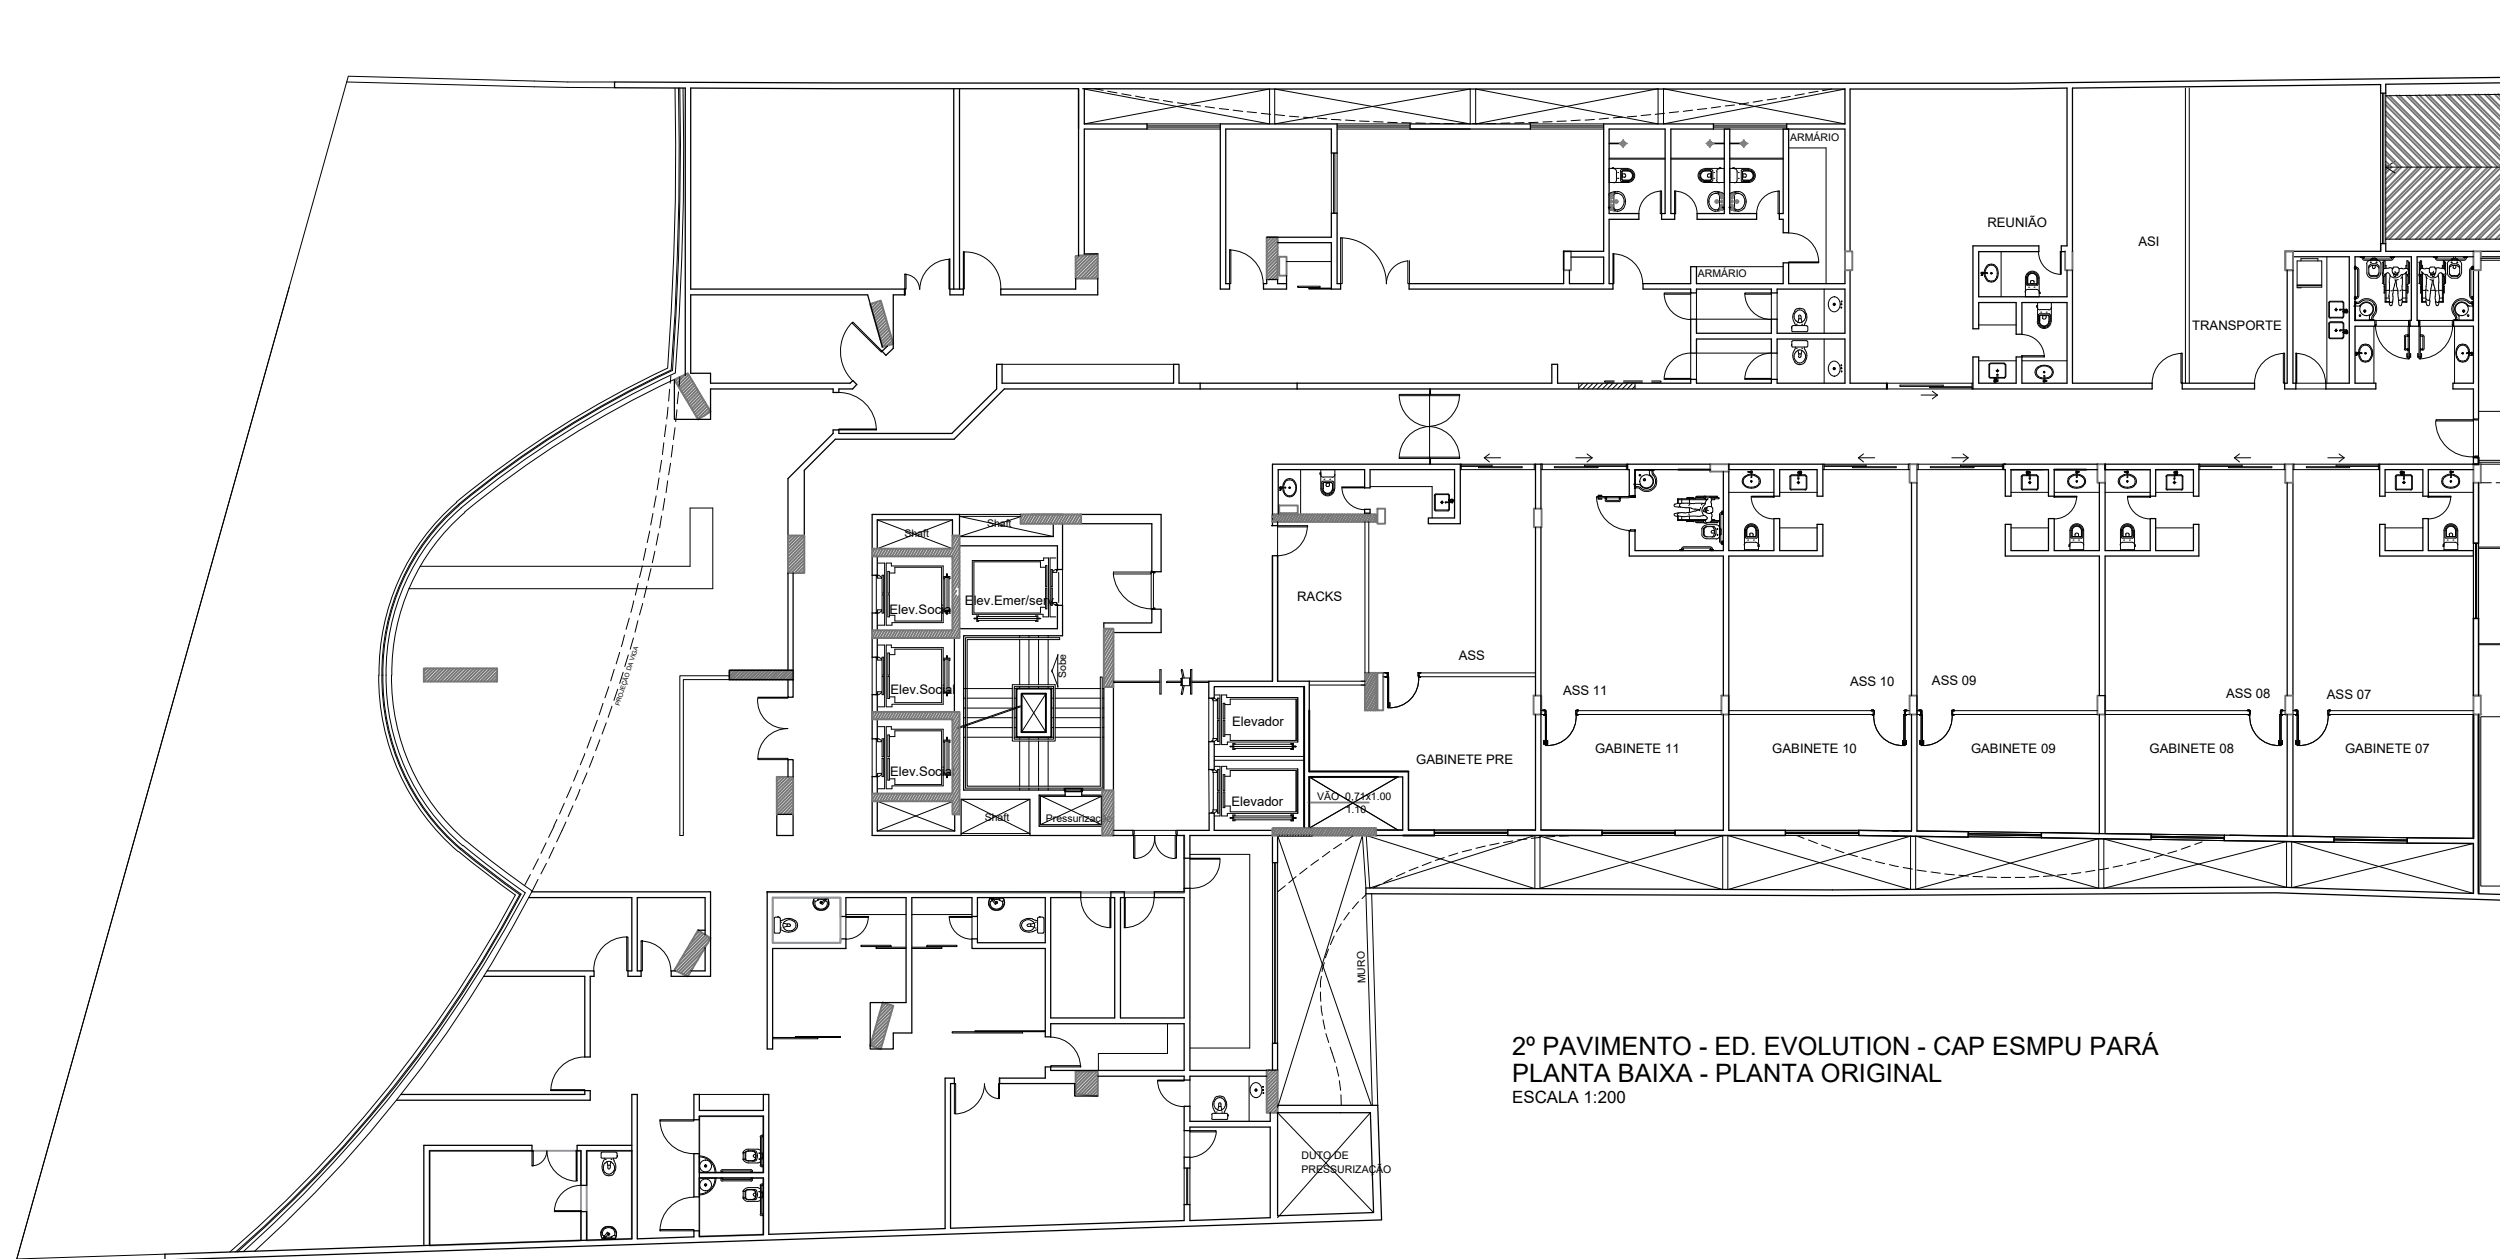

2º PAVIMENTO - ED. EVOLUTION - CAP ESMPU PARÁ
PLANTA BAIXA - PLANTA ORIGINAL
ESCALA 1:200

OBS:
1 - AS MEDIDAS DEVERÃO SER CONFERIDAS NO LOCAL.

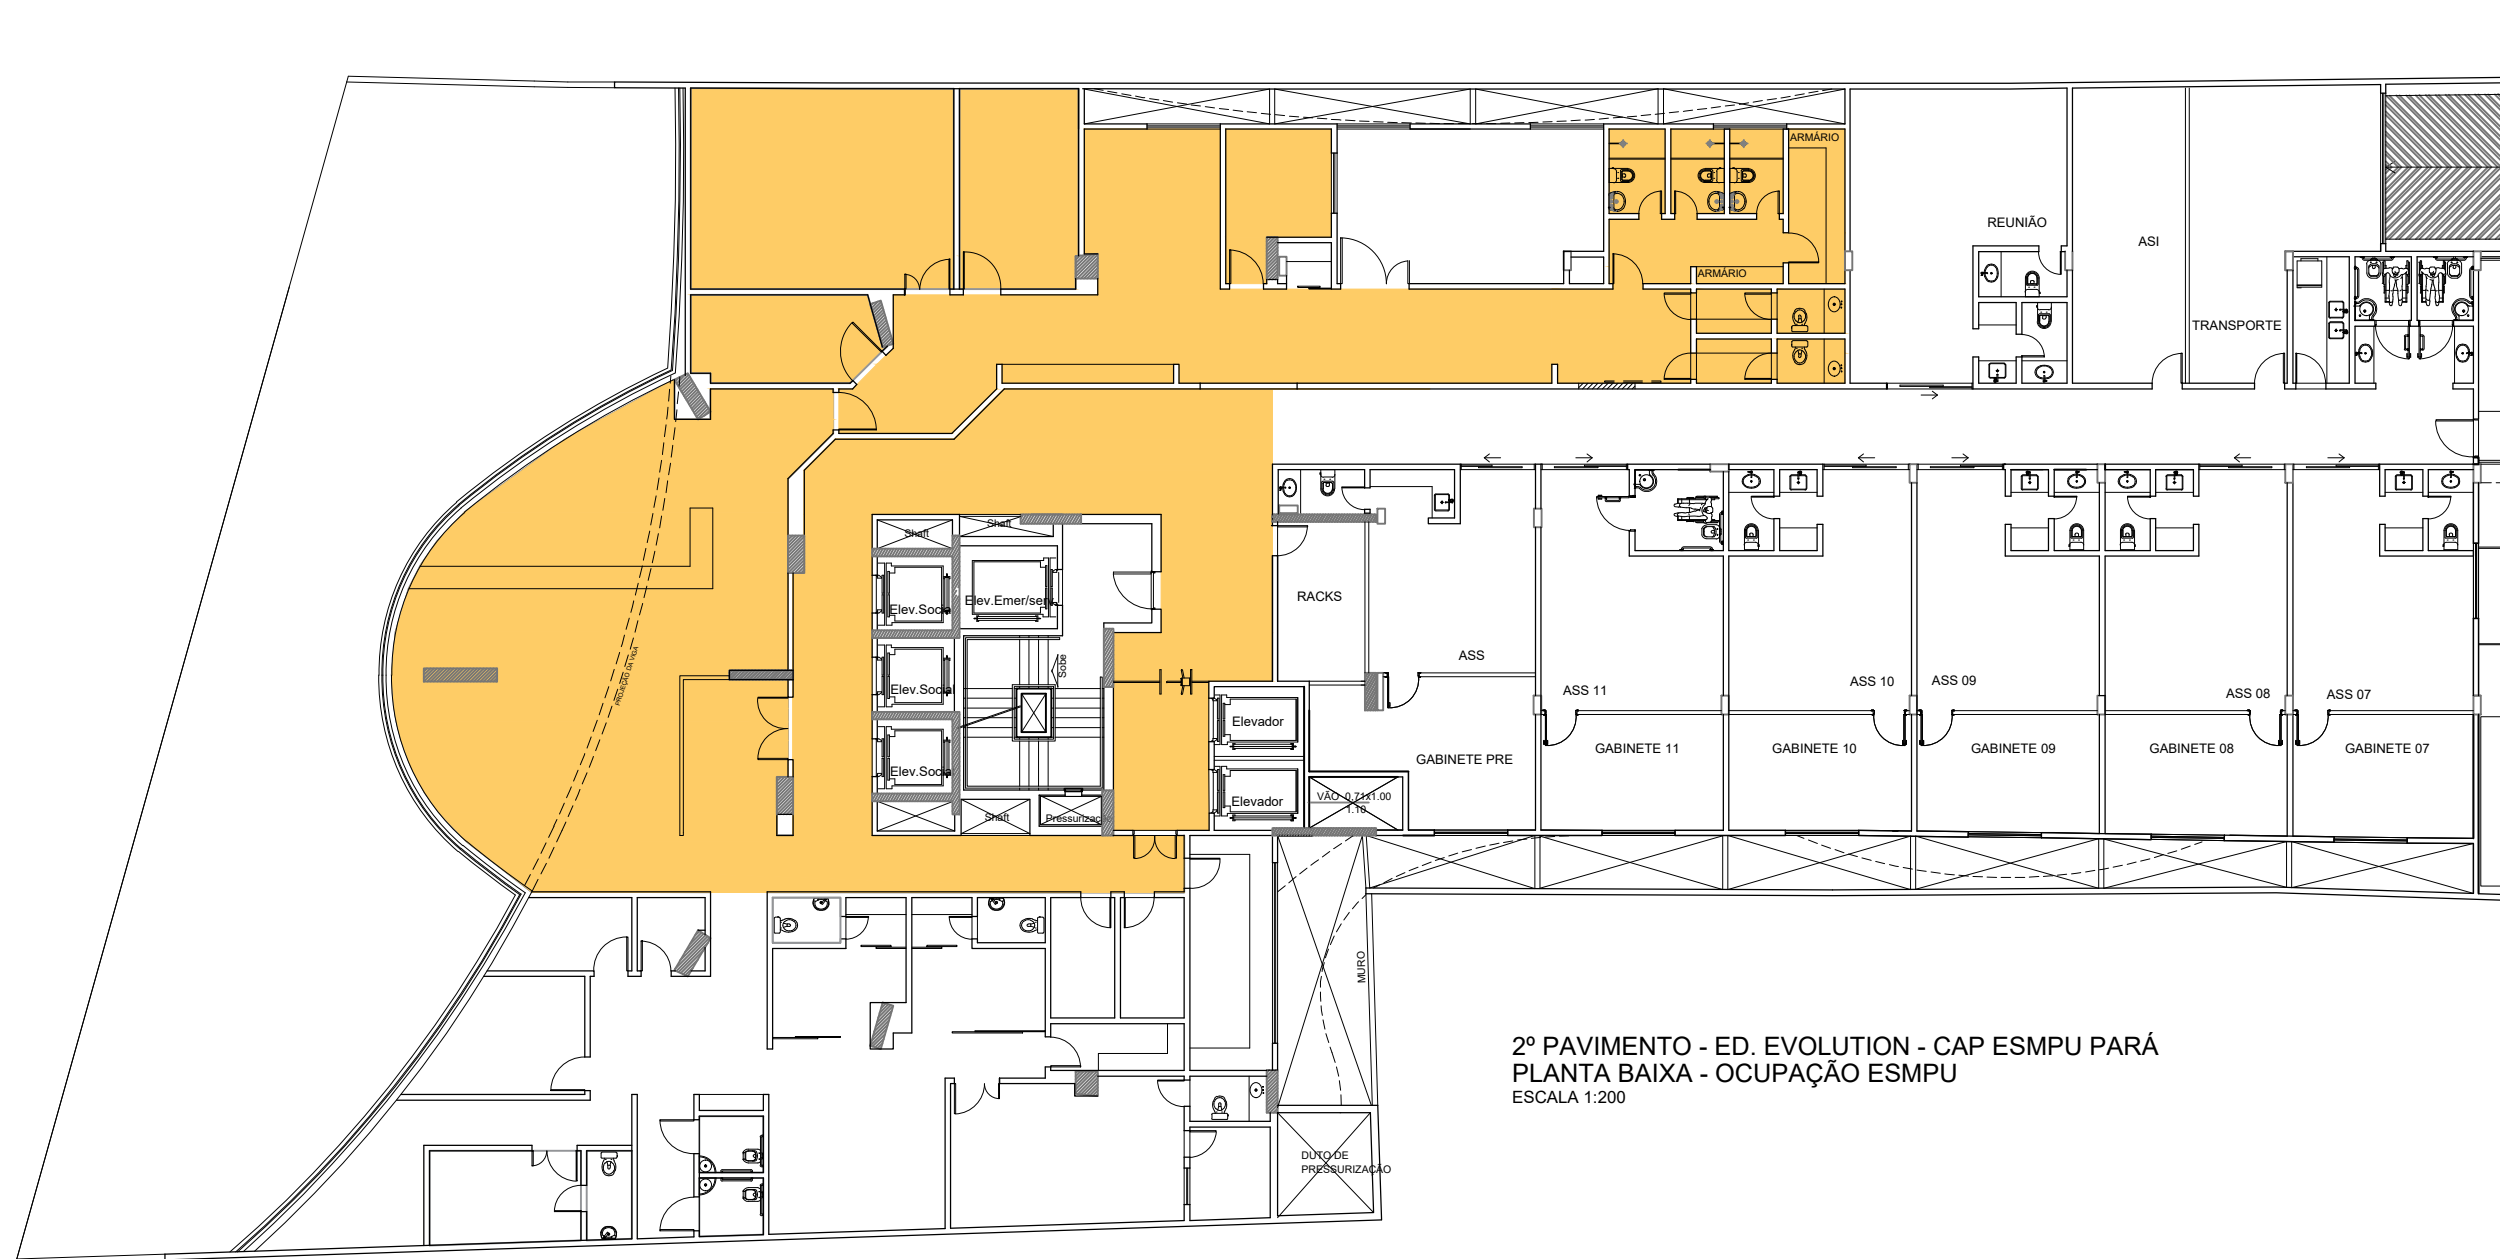

2º PAVIMENTO - ED. EVOLUTION - CAP ESMPU PARÁ
PLANTA BAIXA - OCUPAÇÃO ESMPU
ESCALA 1:200


OBS:
1 - AS MEDIDAS DEVERÃO SER CONFERIDAS NO LOCAL.



CENTRO DE APOIO - ESMPU BELÉM/PA

CONTEÚDO			
PLANTA BAIXA			
DESENHO	DATA	ESCALA	CATEGORIA
ARQ. RAQUEL SANTOS	05/2019	INDICADA	DES.EXECUTIVO

02/04

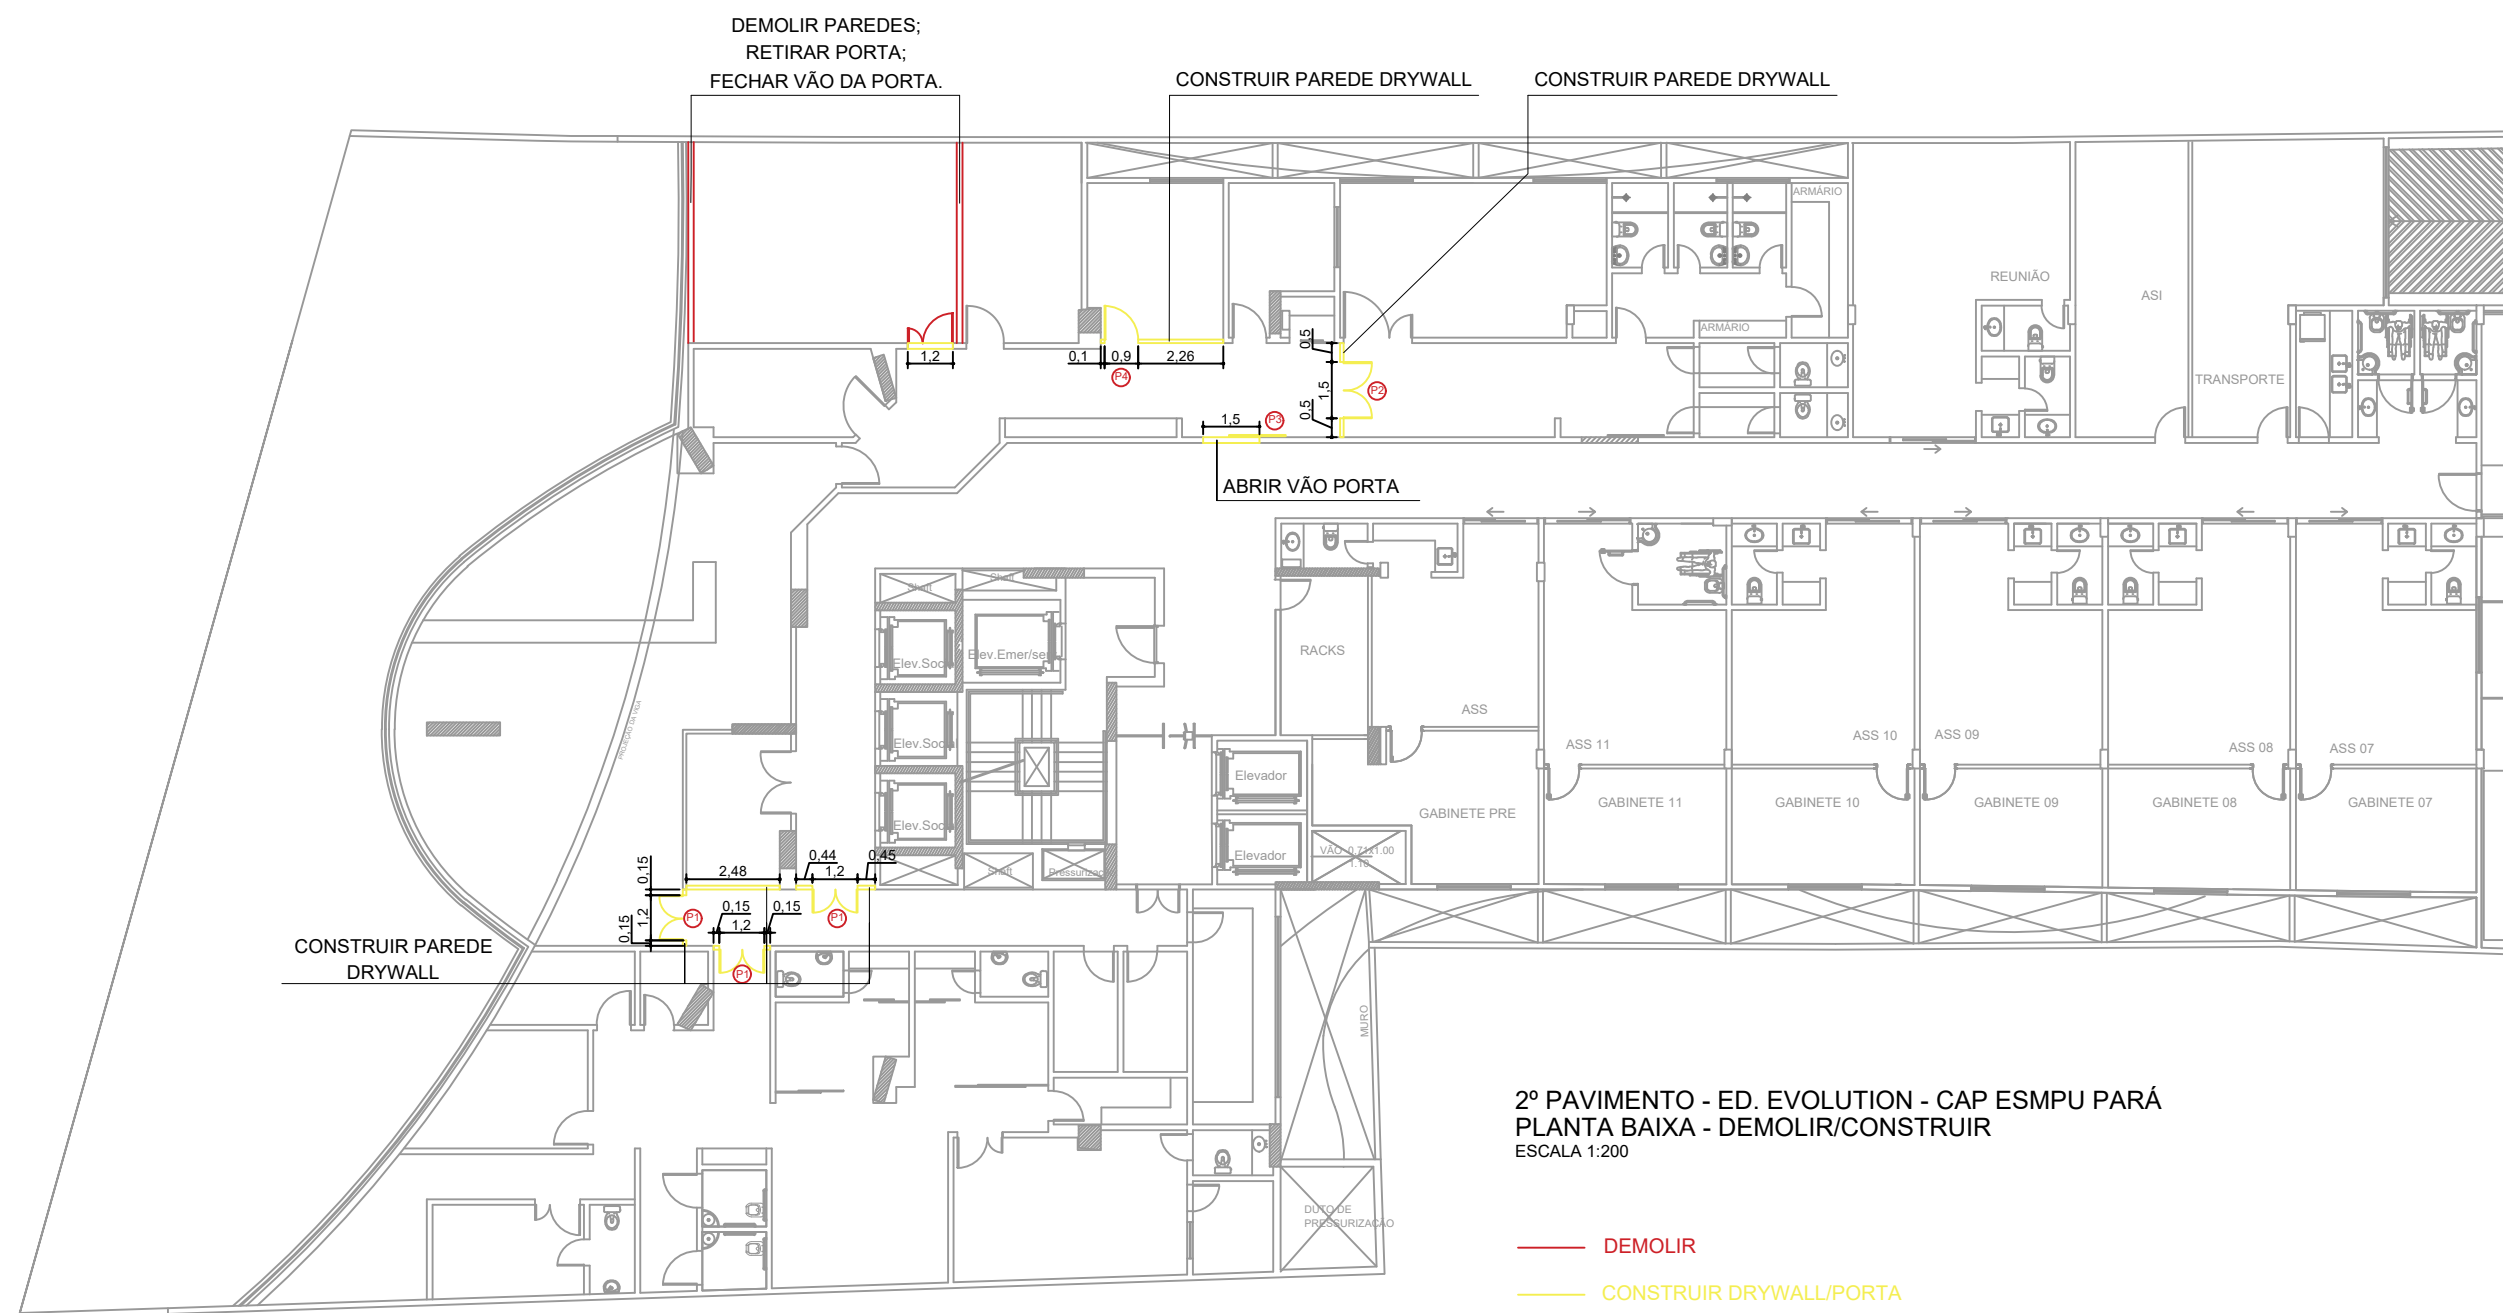

2º PAVIMENTO - ED. EVOLUTION - CAP ESMPU PARÁ
PLANTA BAIXA - DEMOLIR/CONSTRUIR
ESCALA 1:200

— DEMOLIR
— CONSTRUIR DRYWALL/PORTA

QUADRO DE ESQUADRIAS (PORTAS)				
ITEM	LARG	ALT	DESCRIÇÃO	QTDE
P1	1,20	2,10	Porta em blindex duas folhas (tipo giro)	03
P2	1,50	2,10	Porta em blindex duas folhas (tipo giro)	01
P3	1,50	2,10	Porta em vidro (tipo correr)	01
P4	0,90	2,10	Porta em madeira lisa (tipo giro)	01



OBS:
1 - AS MEDIDAS DEVERÃO SER CONFERIDAS NO LOCAL.




CENTRO DE APOIO - ESMPU BELÉM/PA

CONTEÚDO			
PLANTA BAIXA			
DESENHO	DATA	ESCALA	CATEGORIA
ARQ. RAQUEL SANTOS	05/2019	INDICADA	DES.EXECUTIVO

03/04

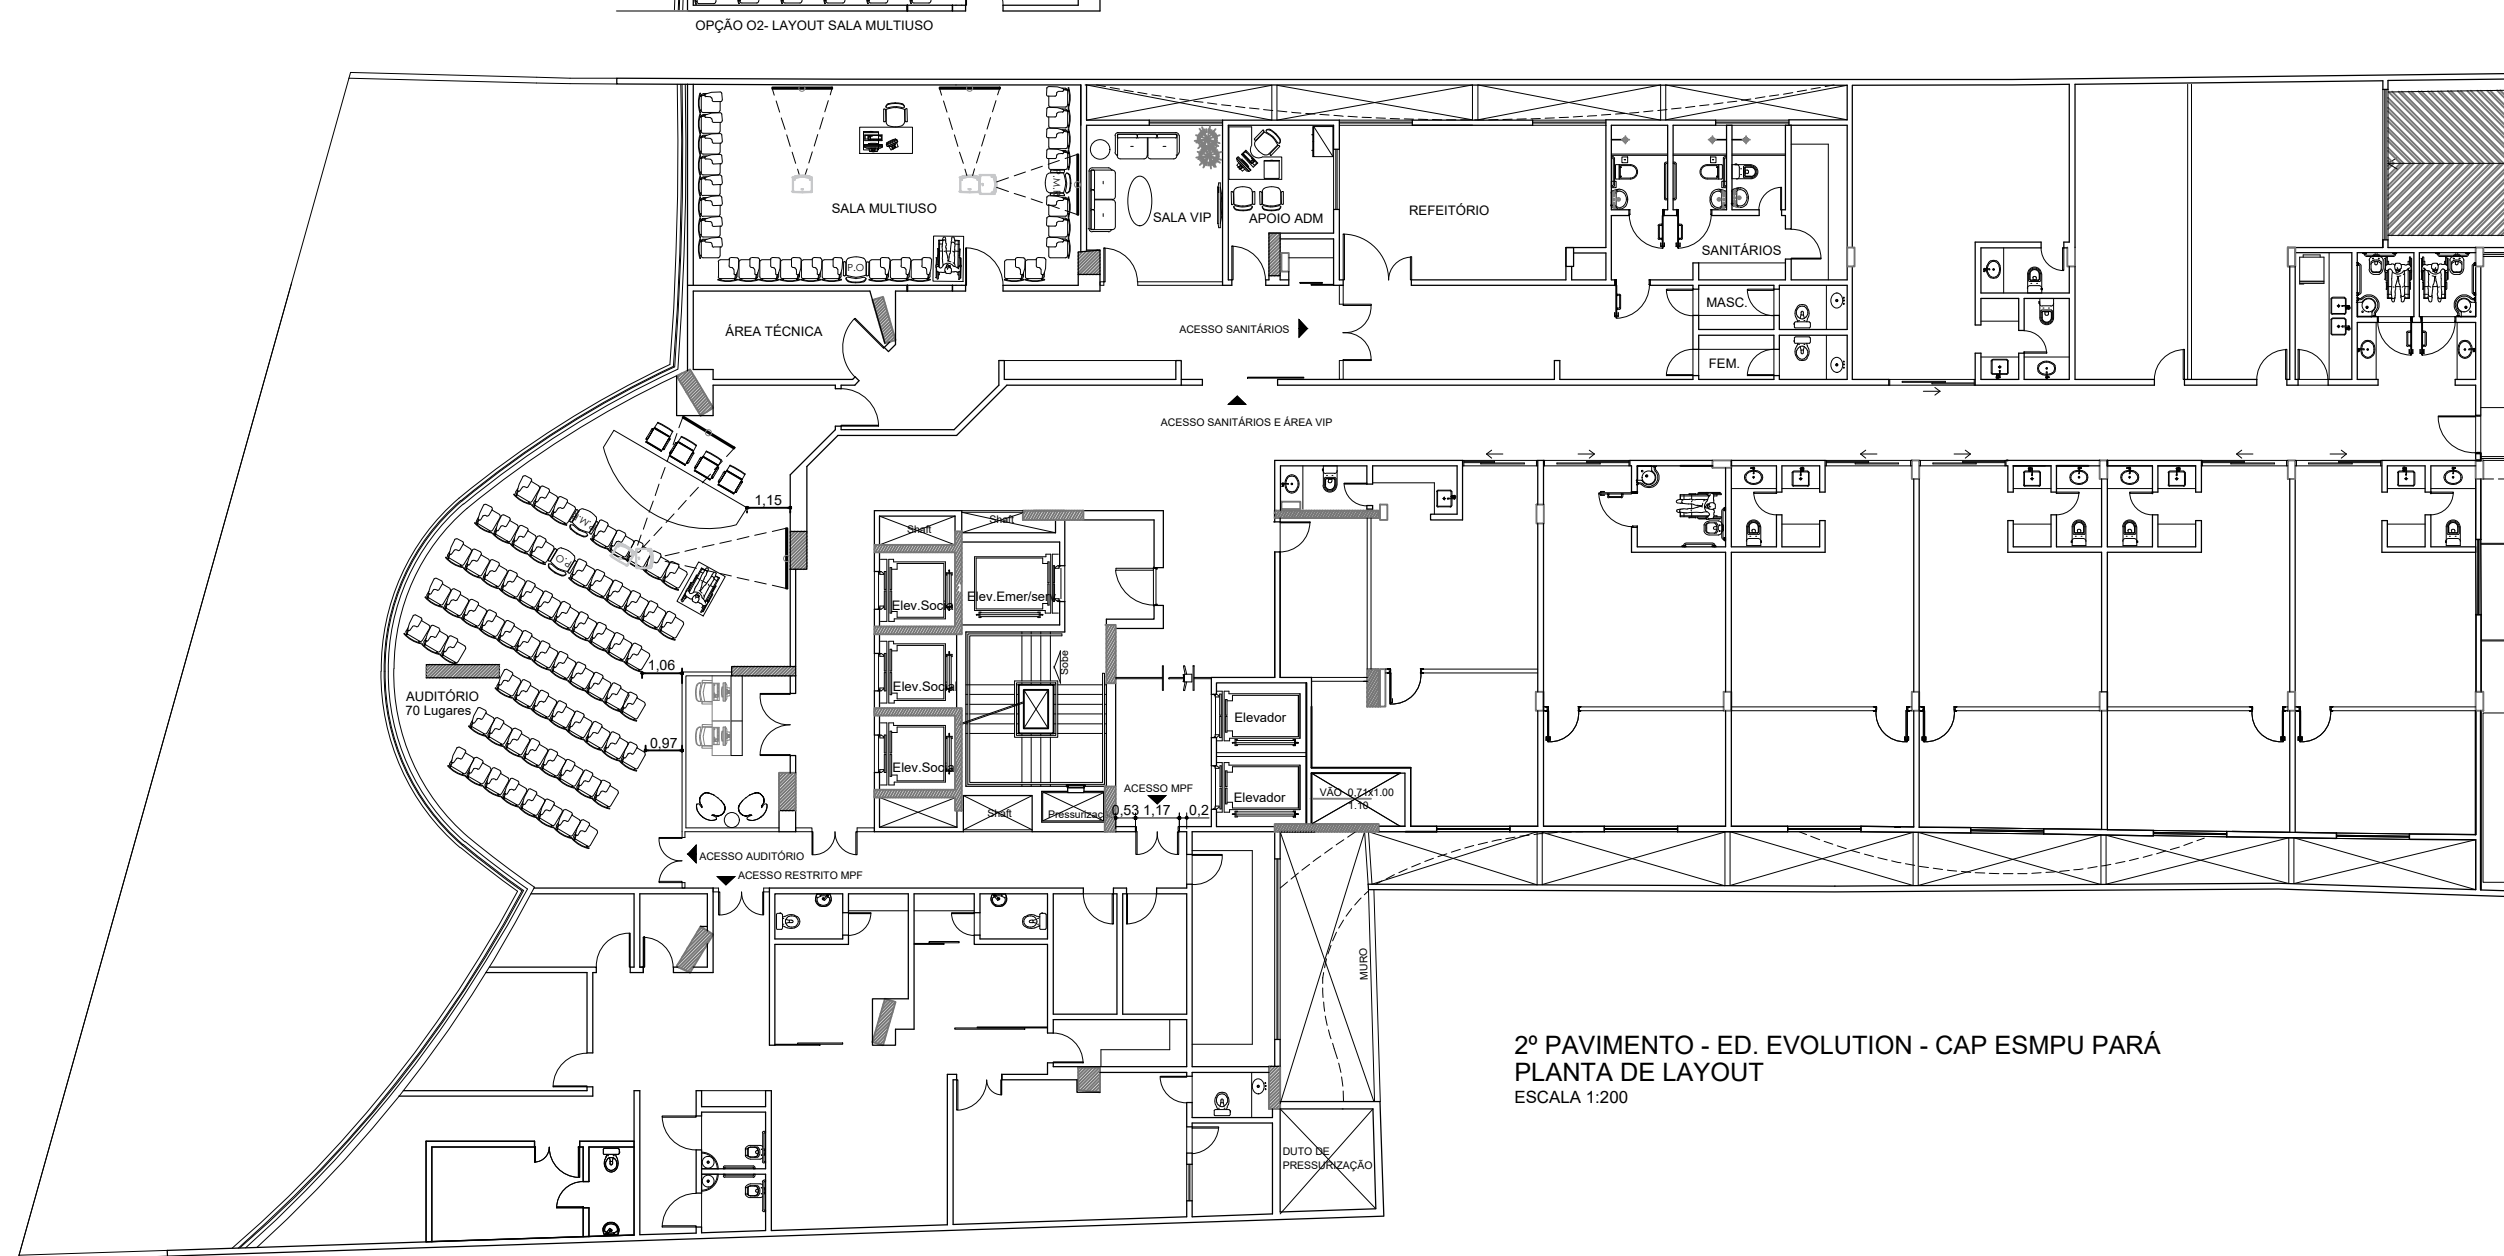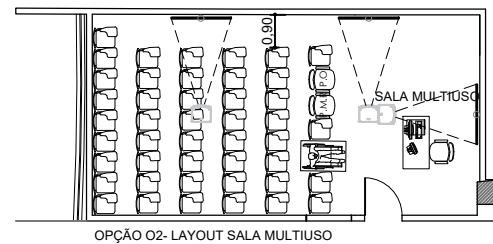

2º PAVIMENTO - ED. EVOLUTION - CAP ESMPU PARÁ
PLANTA DE LAYOUT
ESCALA 1:200

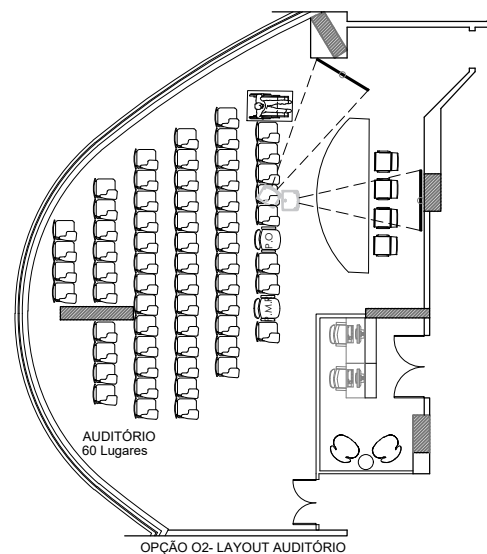

OBS:
1 - AS MEDIDAS DEVERÃO SER CONFERIDAS NO LOCAL.



CENTRO DE APOIO - ESMPU BELÉM/PA

CONTEÚDO			
PLANTA BAIXA			
DESENHO	DATA	ESCALA	CATEGORIA
ARQ. RAQUEL SANTOS	05/2019	INDICADA	DES.EXECUTIVO

04/04