


QUADRO DE REVISÕES				
REV	DATA	RESPONSÁVEL	DESENHO	DESCRIÇÃO / ALTERAÇÃO
1*	31.10.2010	COSTA NETO	DENILSON	EMIÇÃO INICIAL
2*	26.06.2011	DANIEL JATOBÁ	DANIEL JATOBÁ	MODIFICAÇÃO DE ALGUNS AMBIENTES E DIMENSÕES

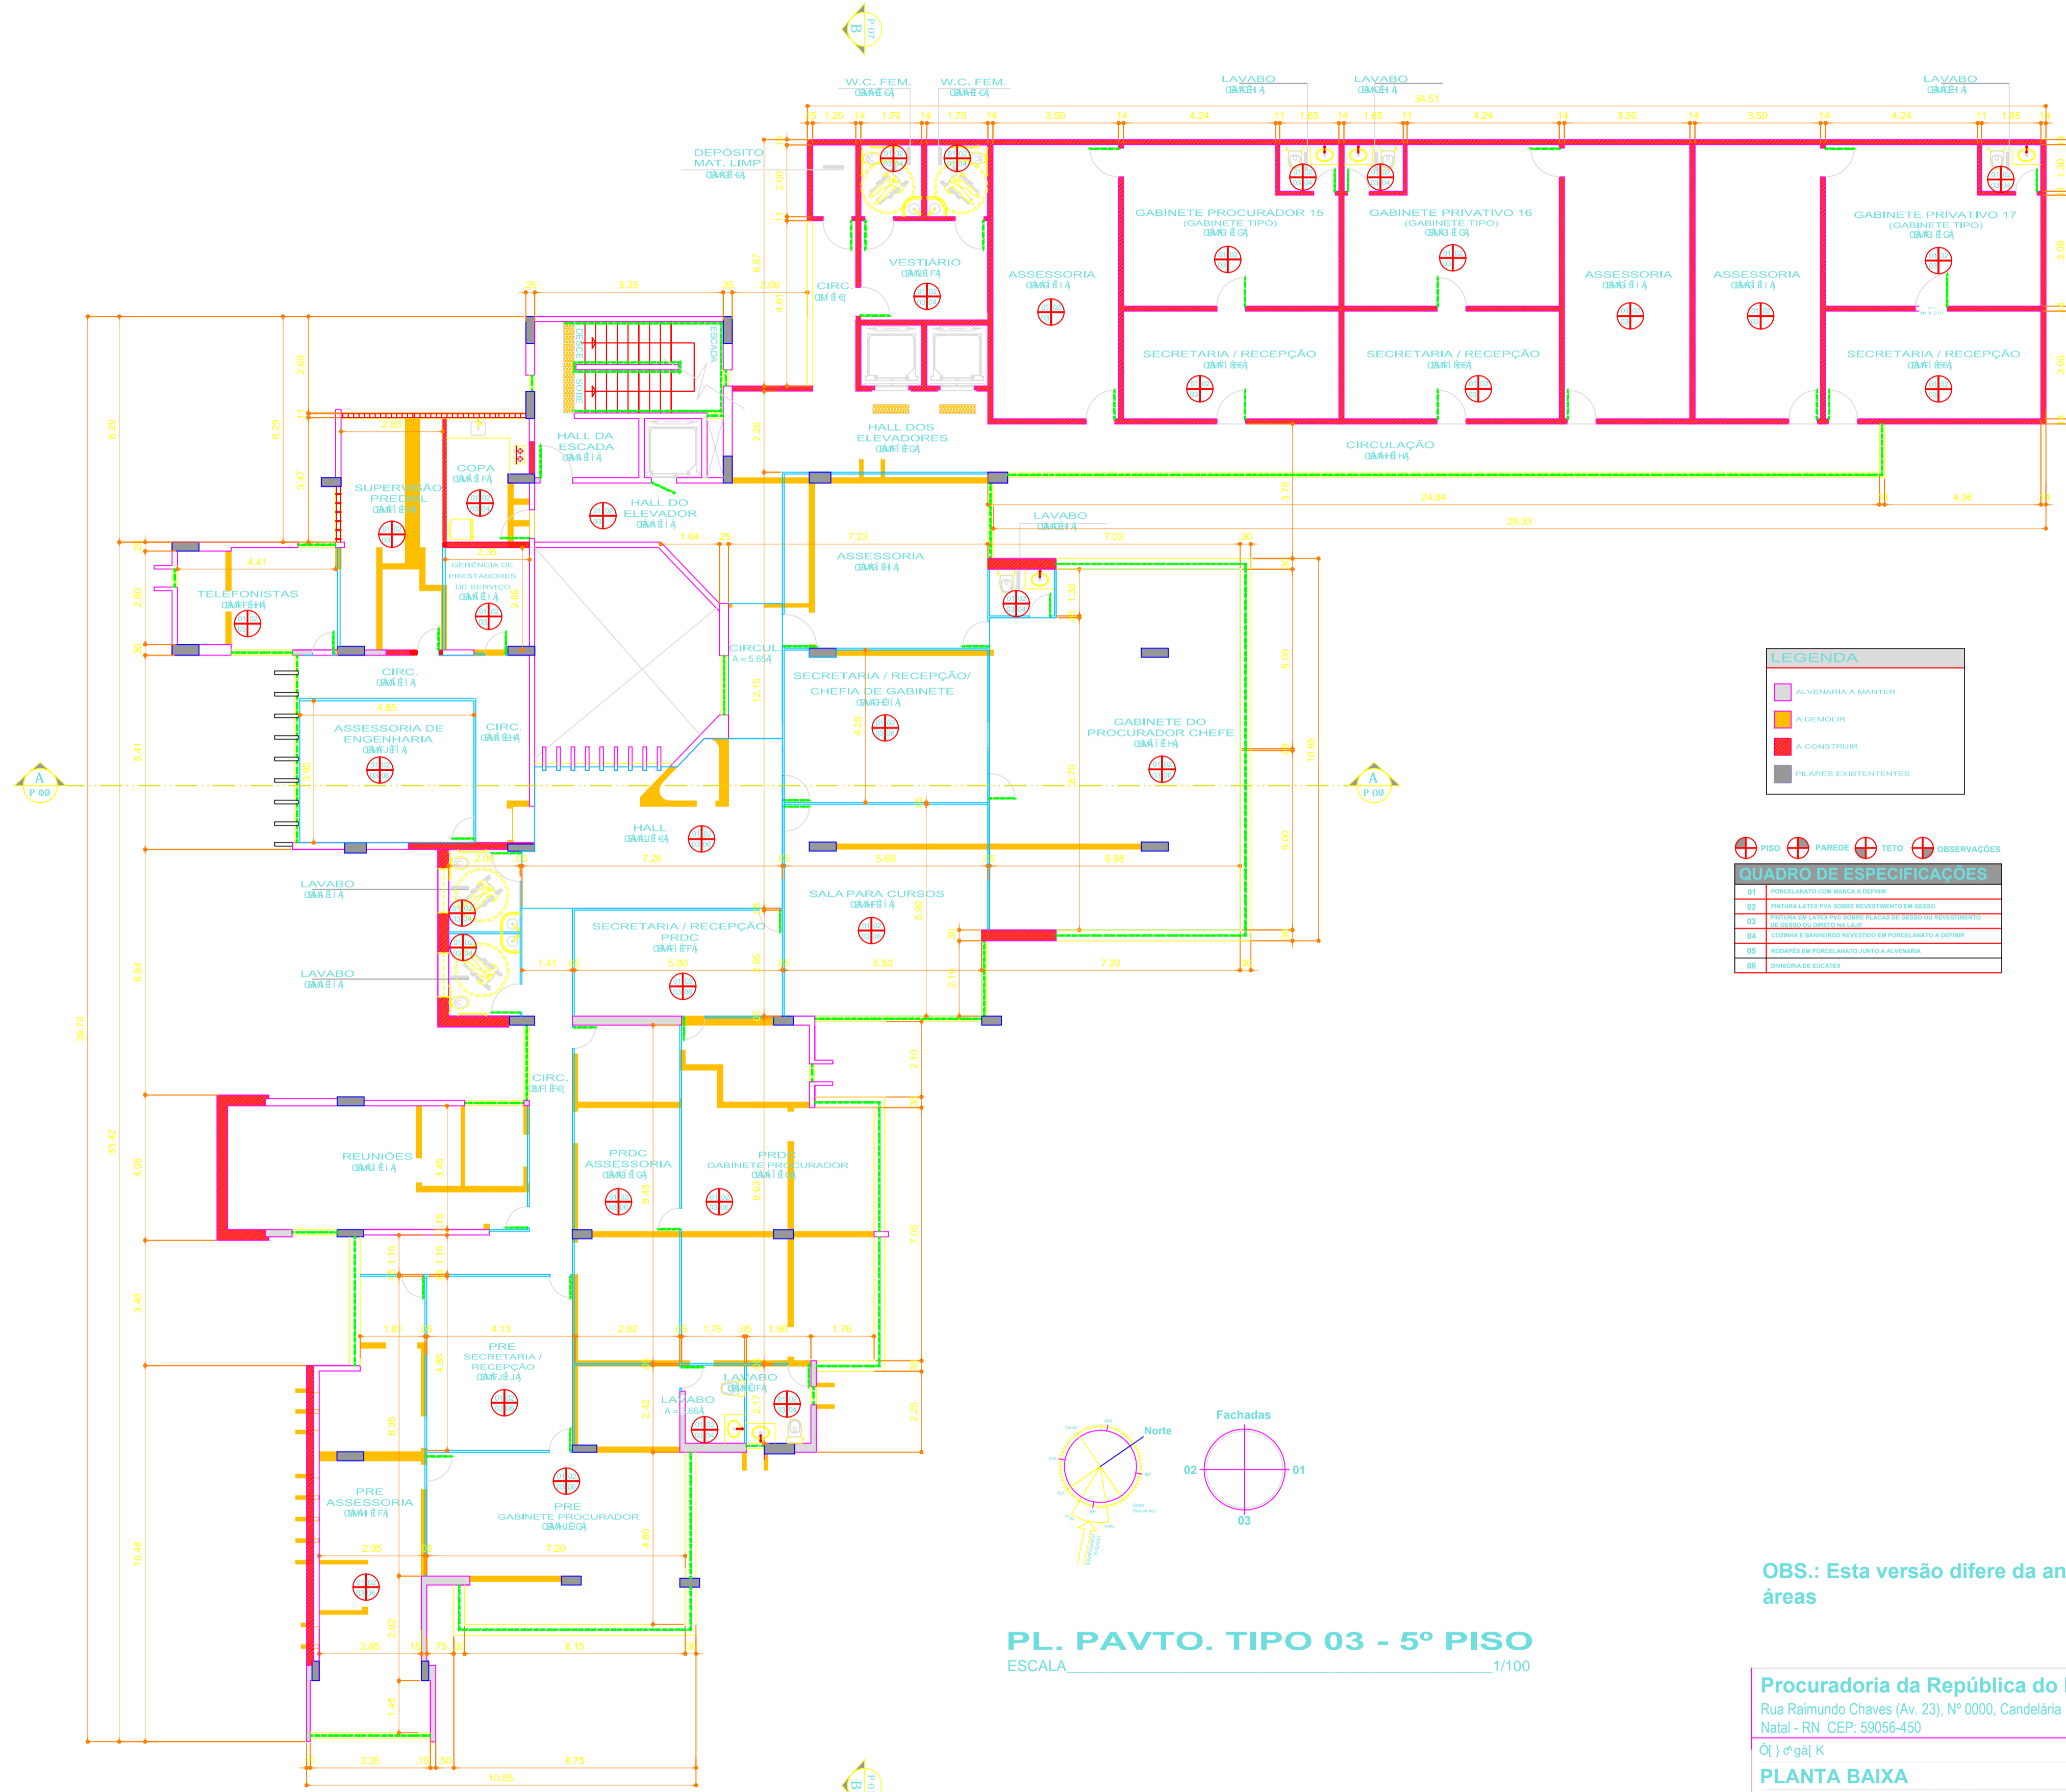


**LEGENDA**

- ALVENARIA A MANUTER
- A DEMOLIR
- A CONSTRUIR
- FILARES EXISTENTES

**QUADRO DE ESPECIFICAÇÕES**

QTD	DESCRIÇÃO	UNID.
01	PORCELANATO COM MARCA A COPIAR	M <sup>2</sup>
02	PINTURA LATEX PVA SOBRE REVESTIMENTO EM CIMENTO	M <sup>2</sup>
03	PINTURA EM LATEX PVA SOBRE PLACAS DE CIMENTO OU REVESTIMENTO DE CIMENTO OU CIMENTO ALABO	M <sup>2</sup>
04	COZINHA E BANHEIROS REVESTIDOS EM PORCELANATO A DEFINIR	M <sup>2</sup>
05	BANHEIROS EM PORCELANATO JUNTO A ALVENARIA	M <sup>2</sup>
06	COZINHA DE BANCADA	M <sup>2</sup>

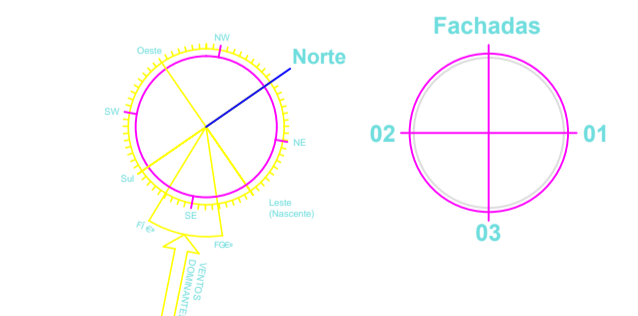

**PL. PAVTO. TIPO 03 - 5º PISO**  
ESCALA 1/100

**OBS.:** Esta versão difere da anterior pela correção de áreas

Procuradoria da República do RN Projeto de Arquitetura  
 Rua Raimundo Chaves (Av. 23), Nº 0000, Candelária Natal - RN CEP: 59056-450

Escala: Prancha

**PLANTA BAIXA**

06/08

Data: V.09 17.11.2011

DESENHO: Daniel Jatobá Engenheiro Civil ARQUIVO