


PLANTA DE SITUAÇÃO PR-RR/MPF
Anexo III
sem escala definida

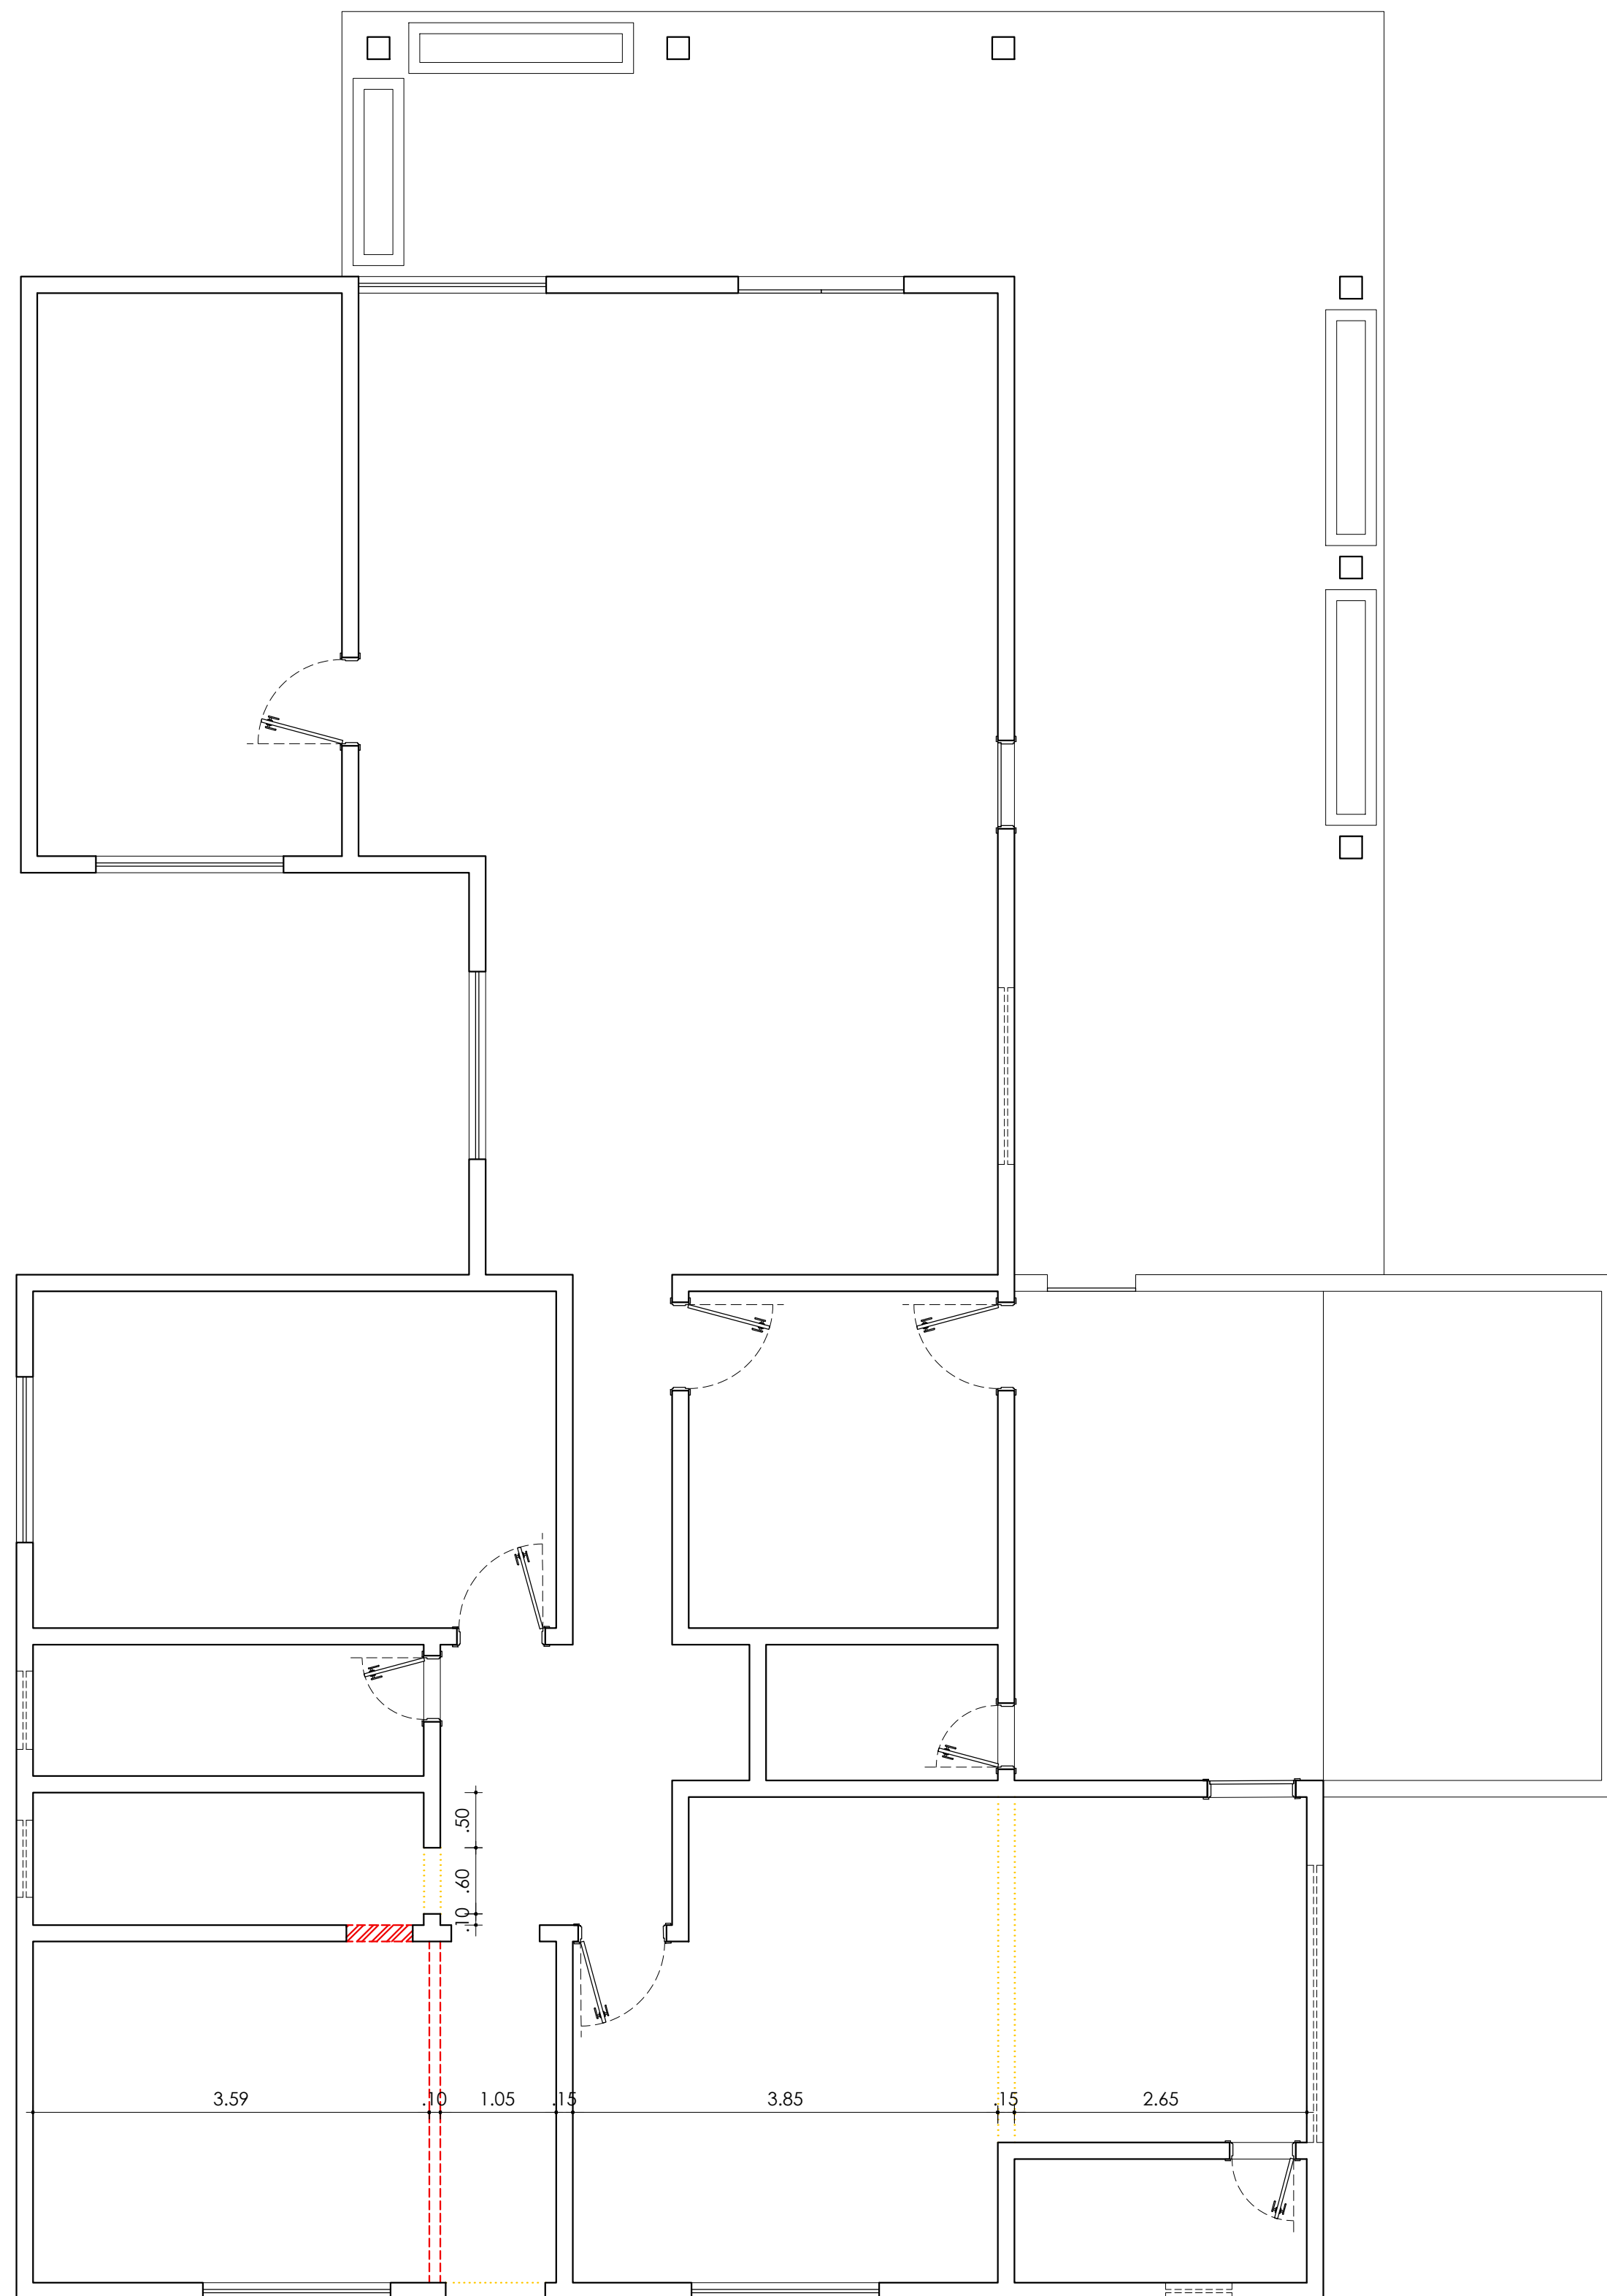

PLANTA BAIXA - DEMOLIÇÃO/CONSTRUÇÃO
escala 1/50

MPF Procuradoria do Ministério Público Federal
Ministério Público Federal
em Roraima

MINISTÉRIO PÚBLICO FEDERAL
PROCURADORIA DA REPÚBLICA NO ESTADO DE RORAIMA

PROPRIETÁRIO
PROCURADORIA DA REPÚBLICA EM RORAIMA
CNPJ: 26.989.715/0027-41

AUTOR DO PROJETO
JARDEL PEREIRA DE LIRA (MPF 23815)
CREA/RR 091210411-2

AUTORA DO PROJETO
TAMMY NABILLA SOUSA CRUZ (MPF 26196)
CREA/RR 090996644-3

TÍTULO:
PROJETO DE REFORMA - PR-RR/MPF

LOCAL:
EDIFÍCIO SEDE - RUA GENERAL PENHA BRASIL, Nº 1255 - B. SÃO FRANCISCO, BOA VISTA/RR
ANEXO II - RUA PAULO PEREIRA, Nº 74 - B. SÃO FRANCISCO, BOA VISTA/RR
ANEXO III - RUA CAP. FRANCO DE CARVALHO, Nº 378 - B. SÃO FRANCISCO, BOA VISTA/RR

ETAPA:
PROJETO ARQUITETÔNICO - ANEXO III

ASSUNTO:
PLANTA DE SITUAÇÃO, PLANTA DE DEMOLIR/CONSTRUIR

DESENHO E DIAGRAMAÇÃO:
Pablo Diogo | Caio Cezar
CREA/RR 090996644-3

ESCALAS:
INDICADAS

DATA:
AGOSTO DE 2016

PRANCHA Nº:
ARQ
06/10