


PLANTA BAIXA - ESPAÇO RESULTANTE

escala 1/50
área da edificação: 242,03m²
perímetro da edificação: 78,58m

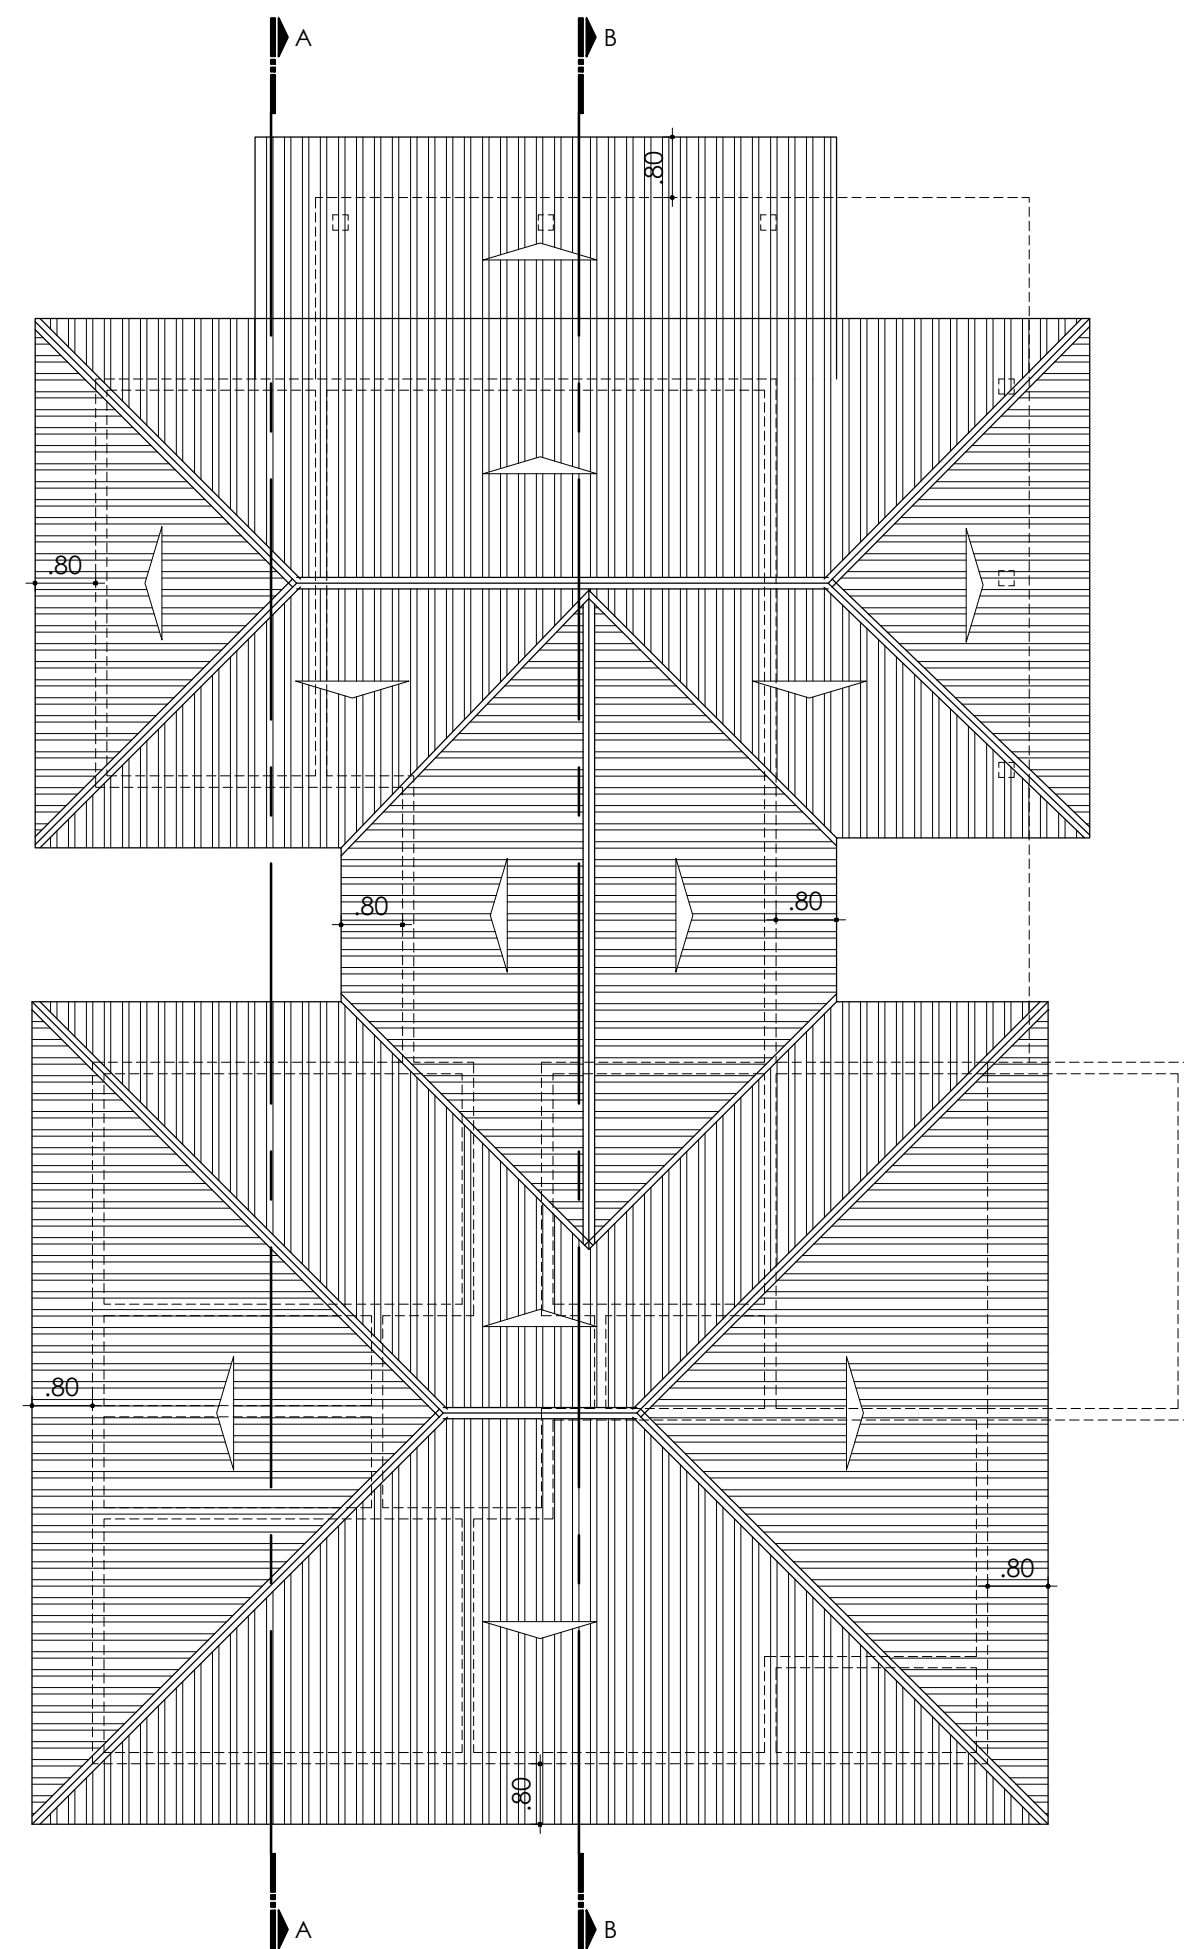

PLANTA DE COBERTURA

escala 1/100
área de telhado: 275,26m²

TABELA DE ESQUADRIAS				
CÓD.	DIMENSÕES			TIPO
	Largura	Altura	Pelotril	
P1	1,50	2,10	-	ABRIR - EM MADEIRA
P2	0,90	2,10	-	ABRIR - EM VIDRO TEMP.
P3	0,80	2,10	-	ABRIR - EM MADEIRA
P4	0,80	2,10	-	ABRIR - EM MFD (para drywall)
P5	0,60	2,10	-	ABRIR - EM MADEIRA
J1	3,05	0,60	2,10	ABRIR - EM MADEIRA E VIDRO
J2	2,20	0,80	1,70	ABRIR - EM MADEIRA E VIDRO
J3	1,60	1,60	0,90	ABRIR - EM MADEIRA
J4	1,60	0,80	1,70	ABRIR - EM MADEIRA E VIDRO
J5	1,40	1,40	1,10	ABRIR - EM MADEIRA
B1	0,80	0,80	2,00	ABRIR - EM MADEIRA E VIDRO

MPF Procuradoria do Ministério Público Federal em Roraima
MINISTÉRIO PÚBLICO FEDERAL
PROCURADORIA DA REPÚBLICA NO ESTADO DE RORAIMA

PROPRIETÁRIO: PROCURADORIA DA REPÚBLICA EM RORAIMA
CNPJ: 26.989.715/0027-41

AUTOR DO PROJETO: JARDEL PEREIRA DE LIRA (MPF 23815)
CREA/RR 091210411-2

AUTORA DO PROJETO: TAMMY NABILLA SOUSA CRUZ (MPF 26196)
CREA/RR 090996644-3

TÍTULO: PROJETO DE REFORMA - PR-RR/MPF

LOCAL: EDIFÍCIO SEDE - RUA GENERAL PENHA BRASIL, Nº 1255 - B. SÃO FRANCISCO, BOA VISTA/RR
ANEXO II - RUA PAULO PEREIRA, Nº 74 - B. SÃO FRANCISCO, BOA VISTA/RR
ANEXO III - RUA CAP. FRANCO DE CARVALHO, Nº 378 - B. SÃO FRANCISCO, BOA VISTA/RR

ETAPA: PROJETO ARQUITETÔNICO - ANEXO III

ASSUNTO: PLANTA BAIXA, DE COBERTURA

DESENHO E DIAGRAMAÇÃO: Pablo Diogo | Caio Cezar
PRANCHA Nº: ARQ

ESCALAS: INDICADAS
DATA: AGOSTO DE 2016
07/10