

LEGENDA

DEMOLIR

NOTAS:


- 1- TODAS AS COTAS ESTÃO EM METRO SALVO INDICAÇÃO CONTRÁRIA;
- 2- CONFERIR DIMENSÕES NO LOCAL;
- 3- DURANTE TODA A EXECUÇÃO DO SERVIÇO, DEVERÁ SER OBSERVADO O PRECONIZADO NAS NORMAS REGULAMENTADORAS, APROVADAS PELO MINISTÉRIO DO TRABALHO, EM ESPECIAL A NR 6 - EQUIPAMENTOS DE PROTEÇÃO INDIVIDUAL (EPI) - E NR 18 - OBRAS DE CONSTRUÇÃO, DEMOLIÇÃO E REPAROS;
- 4- TODO O FORRO (GESSO E PLACAS LAMINADAS), INCLUSIVE APARELHOS DE ILUMINAÇÃO, DEVERÁ SER DEMOLIDO;
- 5- TODO O REVESTIMENTO NAS PAREDES NÃO DEMOLIDAS, INCLUSIVE ARGAMASSA DE ASSENTAMENTO (GRANITO E AZULEJO) DEVERÁ SER DEMOLIDO;
- 6- TODA A ÁREA DE PISO, INCLUSIVE ARGAMASSA DE ASSENTAMENTO (GRANITO, CERÂMICA, MADEIRA, LAMINADO E CARPETE) DEVERÁ SER DEMOLIDO;
- 7- TODOS OS PILARES DEVERÃO TER SUA ARGAMASSA DE EMBOÇO/ REBOCO DEMOLIDO.

0	14/11/2013	EMIÇÃO INICIAL	ASSUNTO	C.SIQUEIRA
REV./NUM.	DATA			VISTO



MINISTÉRIO PÚBLICO FEDERAL
PROCURADORIA REGIONAL DA REPÚBLICA - 2ª REGIÃO
ASSESSORIA DE OBRAS E PROJETOS

TÍTULO:				DEMOLIÇÃO E RETIRADA Avenida Almirante Barroso, 54	
FASE:		PROJETO BÁSICO		PROCURADORA CHEFE:	
DESENHO:		PLANTA BAIXA - 8º PAVIMENTO		Dr. NÍVIO DE FREITAS SILVA FILHO	
RESPONSÁVEL:		CARLA SIQUEIRA/ MARCIA CAETANO		DESENHO:	
ESCALA:		INDICADA		PRR2_ALB_DES_DEM_PB_002_0.DWG	
		DATA:		FOLHA:	
		14/11/ 2013		002 / 007	

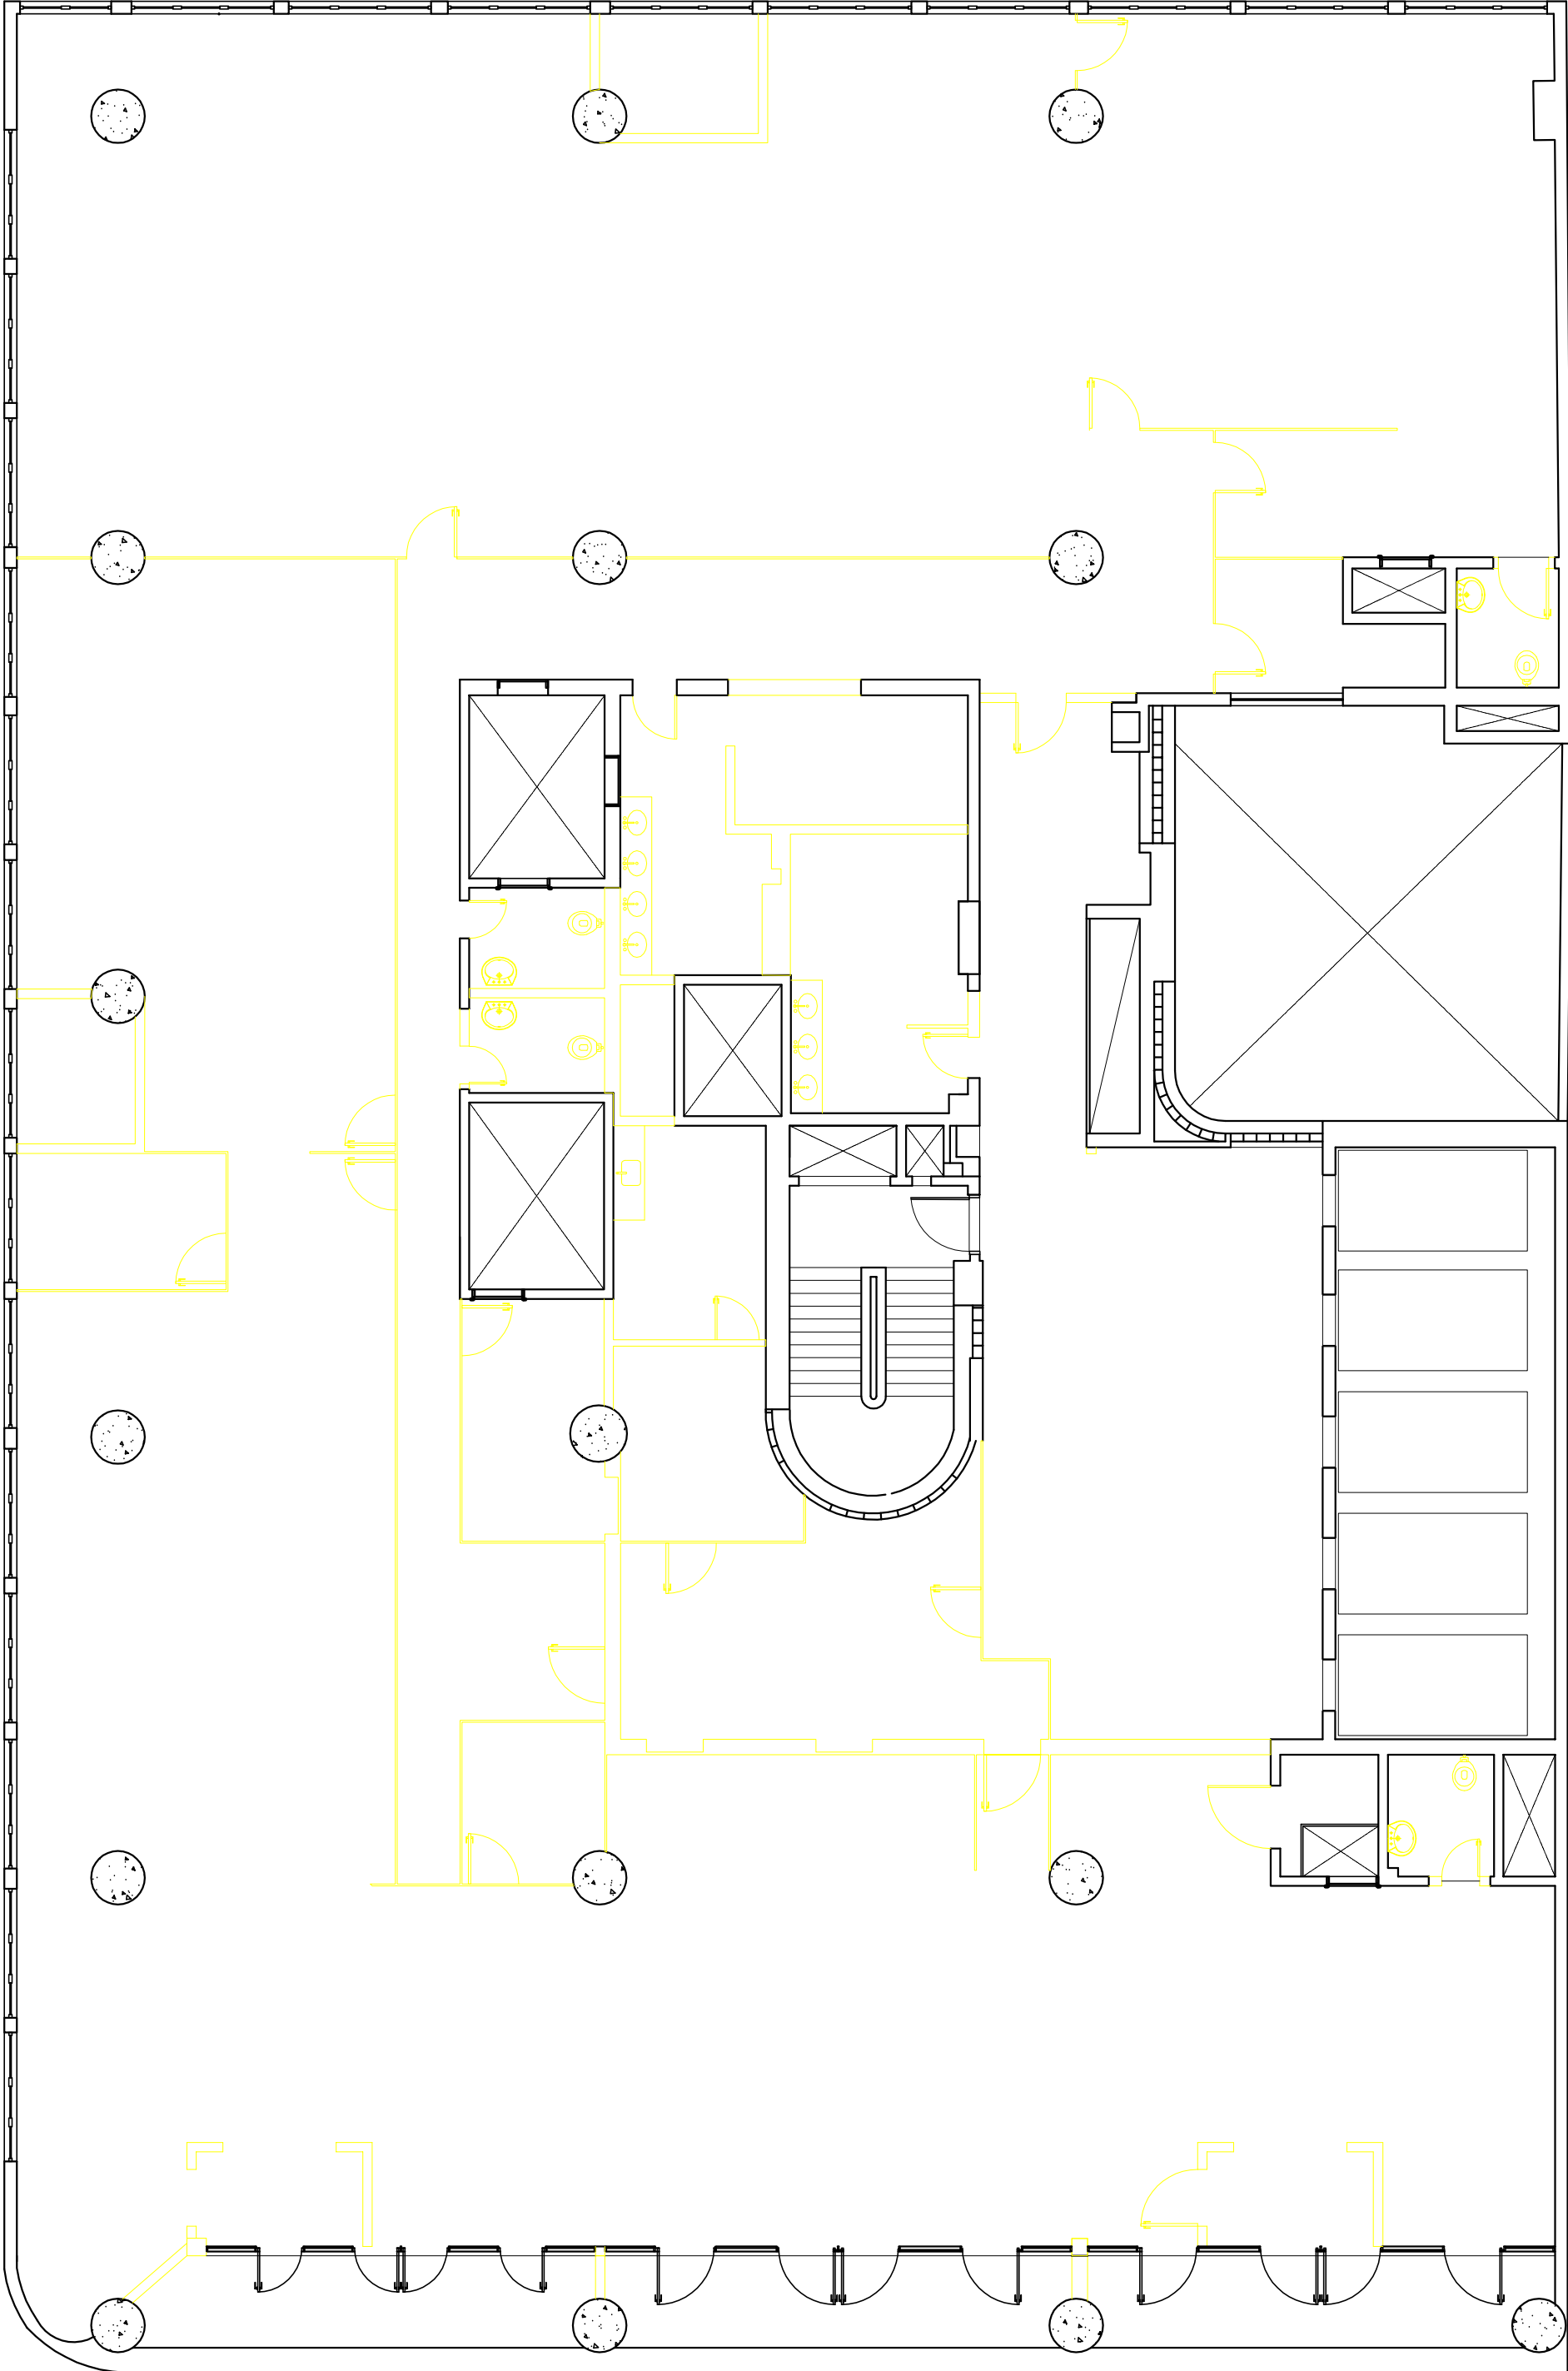

8º PAVIMENTO
ESCALA 1:100