

LEGENDA

DEMOLIR

NOTAS:

- 1- TODAS AS COTAS ESTÃO EM METRO SALVO INDICAÇÃO CONTRÁRIA;
- 2- CONFERIR DIMENSÕES NO LOCAL;
- 3- DURANTE TODA A EXECUÇÃO DO SERVIÇO, DEVERÁ SER OBSERVADO O PRECONIZADO NAS NORMAS REGULAMENTADORAS, APROVADAS PELO MINISTÉRIO DO TRABALHO, EM ESPECIAL A NR 6 - EQUIPAMENTOS DE PROTEÇÃO INDIVIDUAL (EPI) - E NR 18 - OBRAS DE CONSTRUÇÃO, DEMOLIÇÃO E REPAROS;
- 4- TODO O FORRO (GESSO E PLACAS LAMINADAS), INCLUSIVE APARELHOS DE ILUMINAÇÃO, DEVERÁ SER DEMOLIDO;
- 5- TODO O REVESTIMENTO NAS PAREDES NÃO DEMOLIDAS, INCLUSIVE ARGAMASSA DE ASSENTAMENTO (GRANITO E AZULEJO) DEVERÁ SER DEMOLIDO;
- 6- TODA A ÁREA DE PISO, INCLUSIVE ARGAMASSA DE ASSENTAMENTO (GRANITO, CERÂMICA, MADEIRA, LAMINADO E CARPETE) DEVERÁ SER DEMOLIDO;
- 7- TODOS OS PILARES DEVERÃO TER SUA ARGAMASSA DE EMBOÇO/ REBOCO DEMOLIDO.

0	14/11/2013	EMIÇÃO INICIAL	ASSUNTO	C.SIQUEIRA
REV./NUM.	DATA			VISTO




MINISTÉRIO PÚBLICO FEDERAL

PROCURADORIA REGIONAL DA REPÚBLICA - 2ª REGIÃO

ASSESSORIA DE OBRAS E PROJETOS

TÍTULO: DEMOLIÇÃO E RETIRADA  
Avenida Almirante Barroso, 54

FASE:	PROJETO BÁSICO	PROCURADORA CHEFE:
DESENHO:	PLANTA BAIXA - 7º PAVIMENTO	Dr. NÍVIO DE FREITAS SILVA FILHO
RESPONSÁVEL:	CARLA SIQUEIRA/ MARCIA CAETANO	DESENHO: BARBARA CARDOZO / GEISA GAMA
ESCALA:	INDICADA	ARQUIVO: PRR2_ALB_DES_DEM_PB_001_0.DWG
	DATA: 14/11/ 2013	FOLHA: 001 / 007

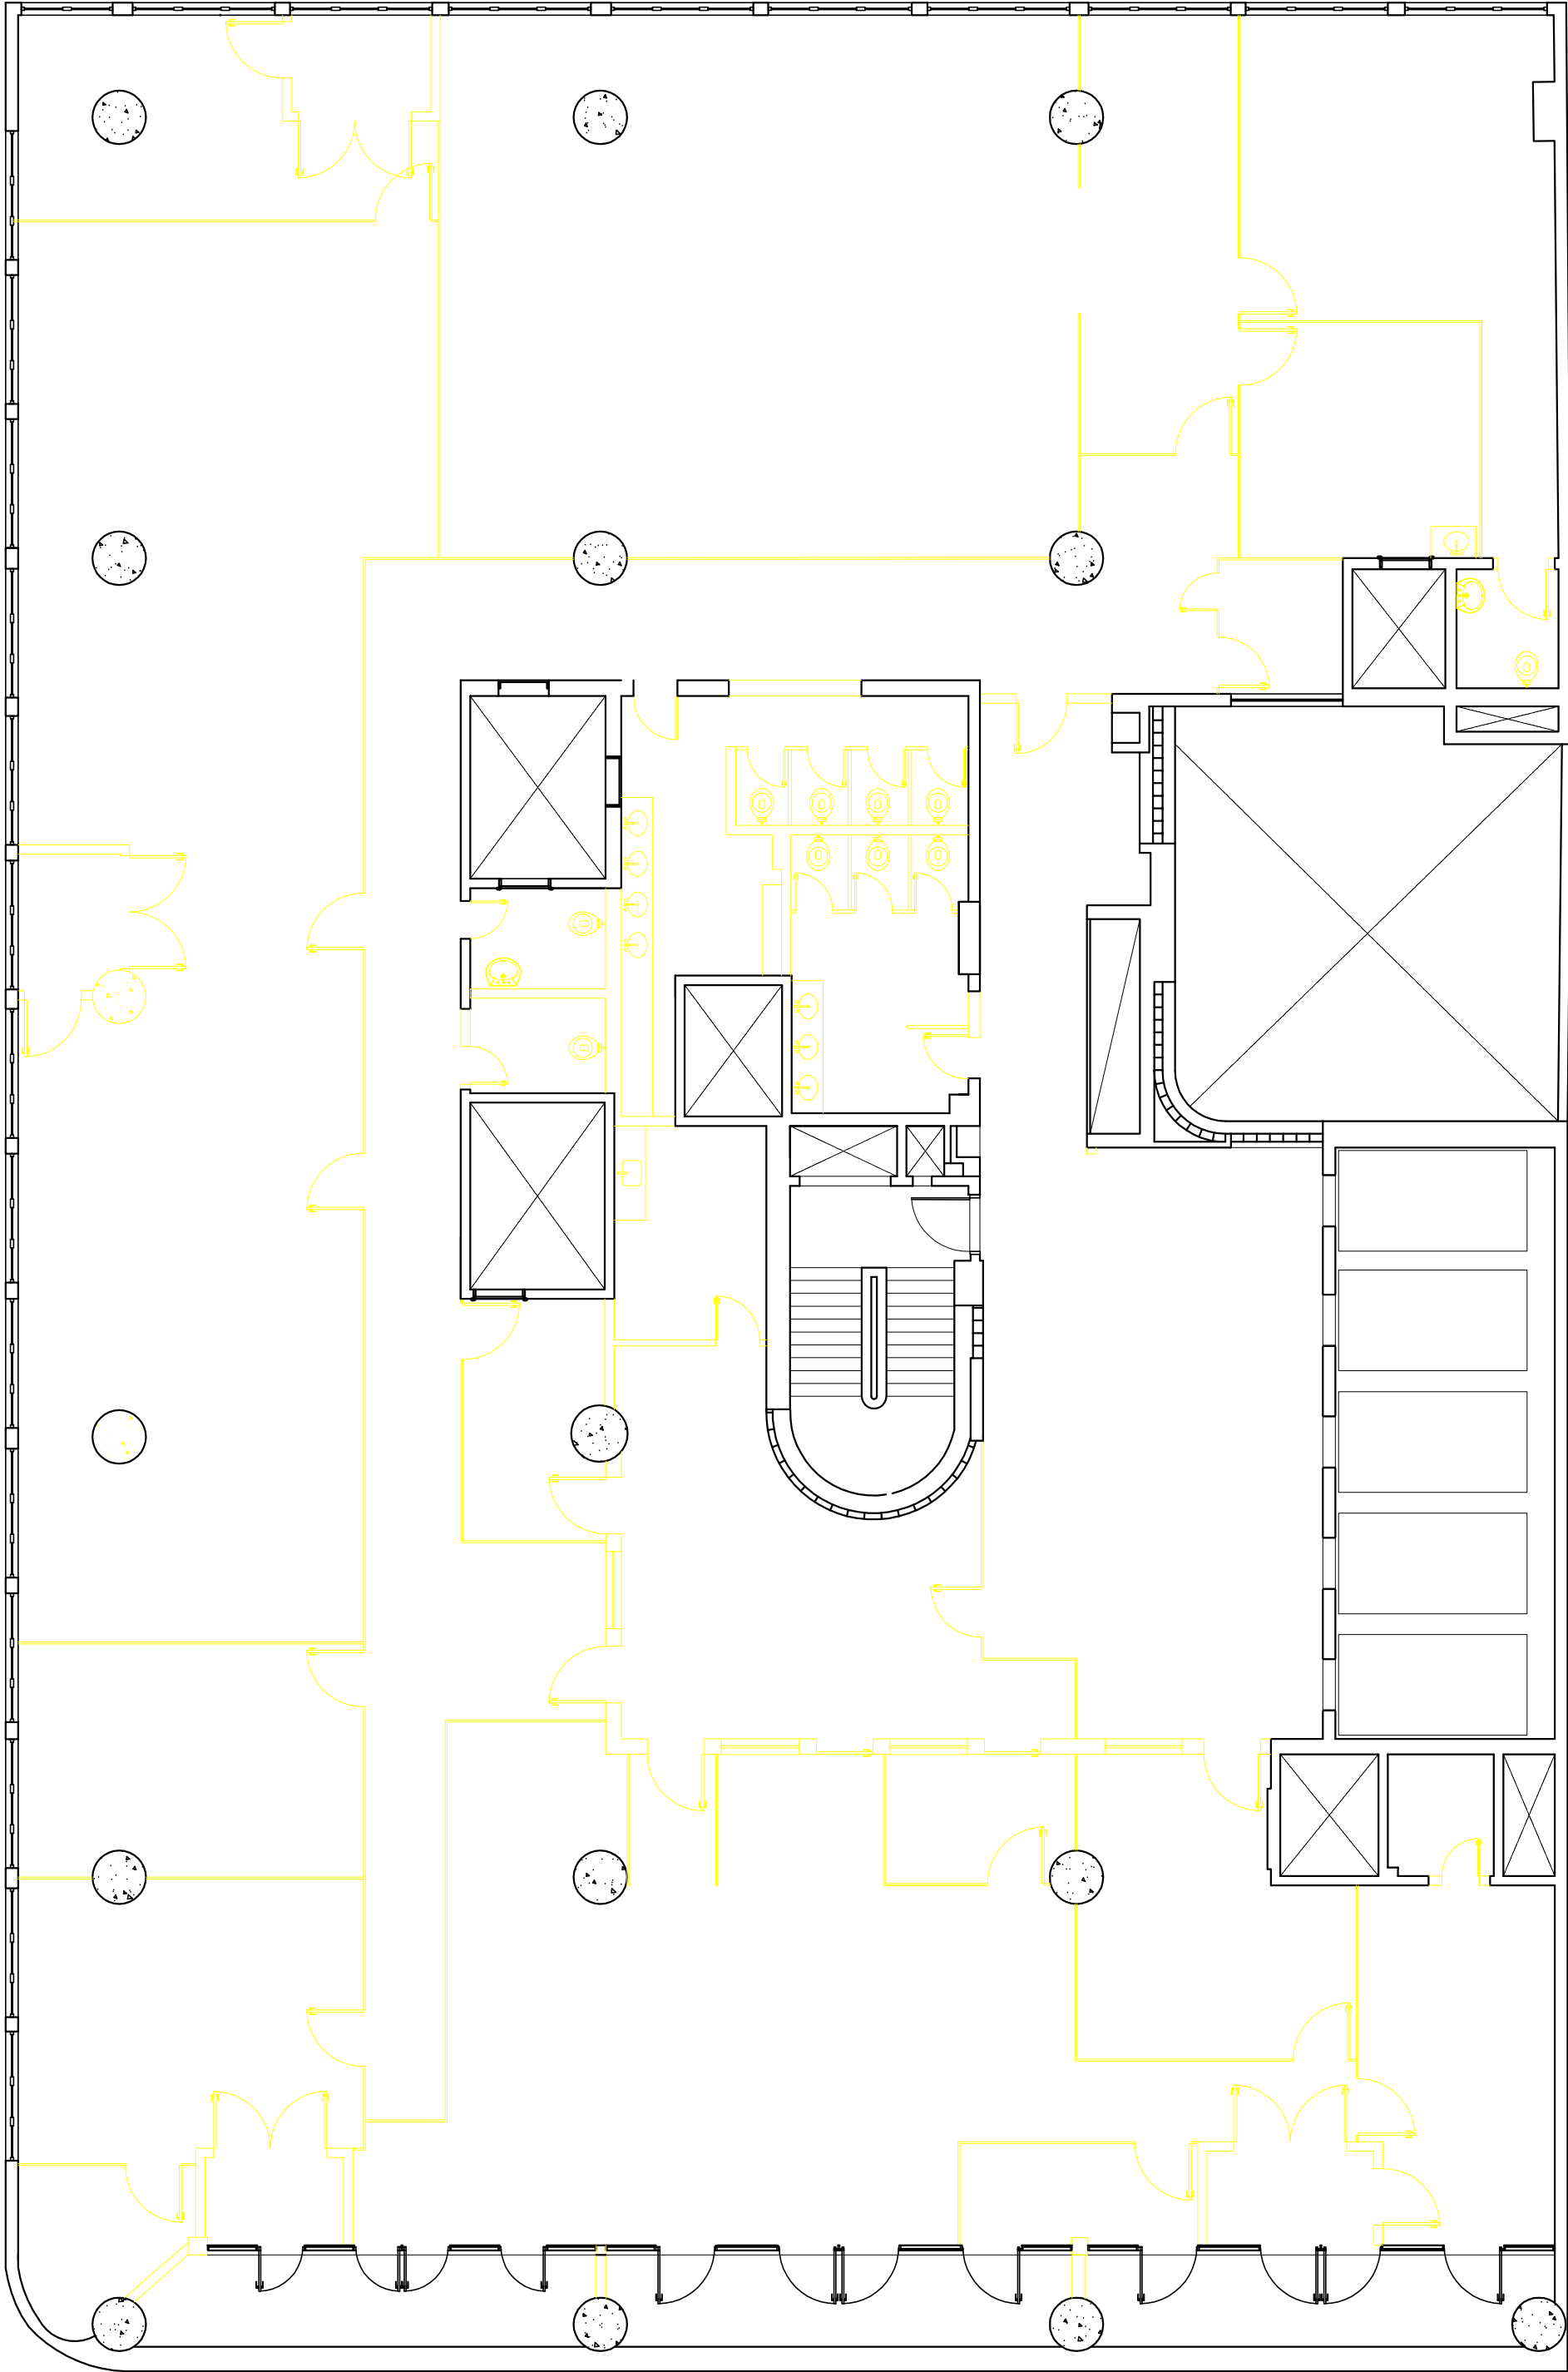

7º PAVIMENTO  
ESCALA 1:100