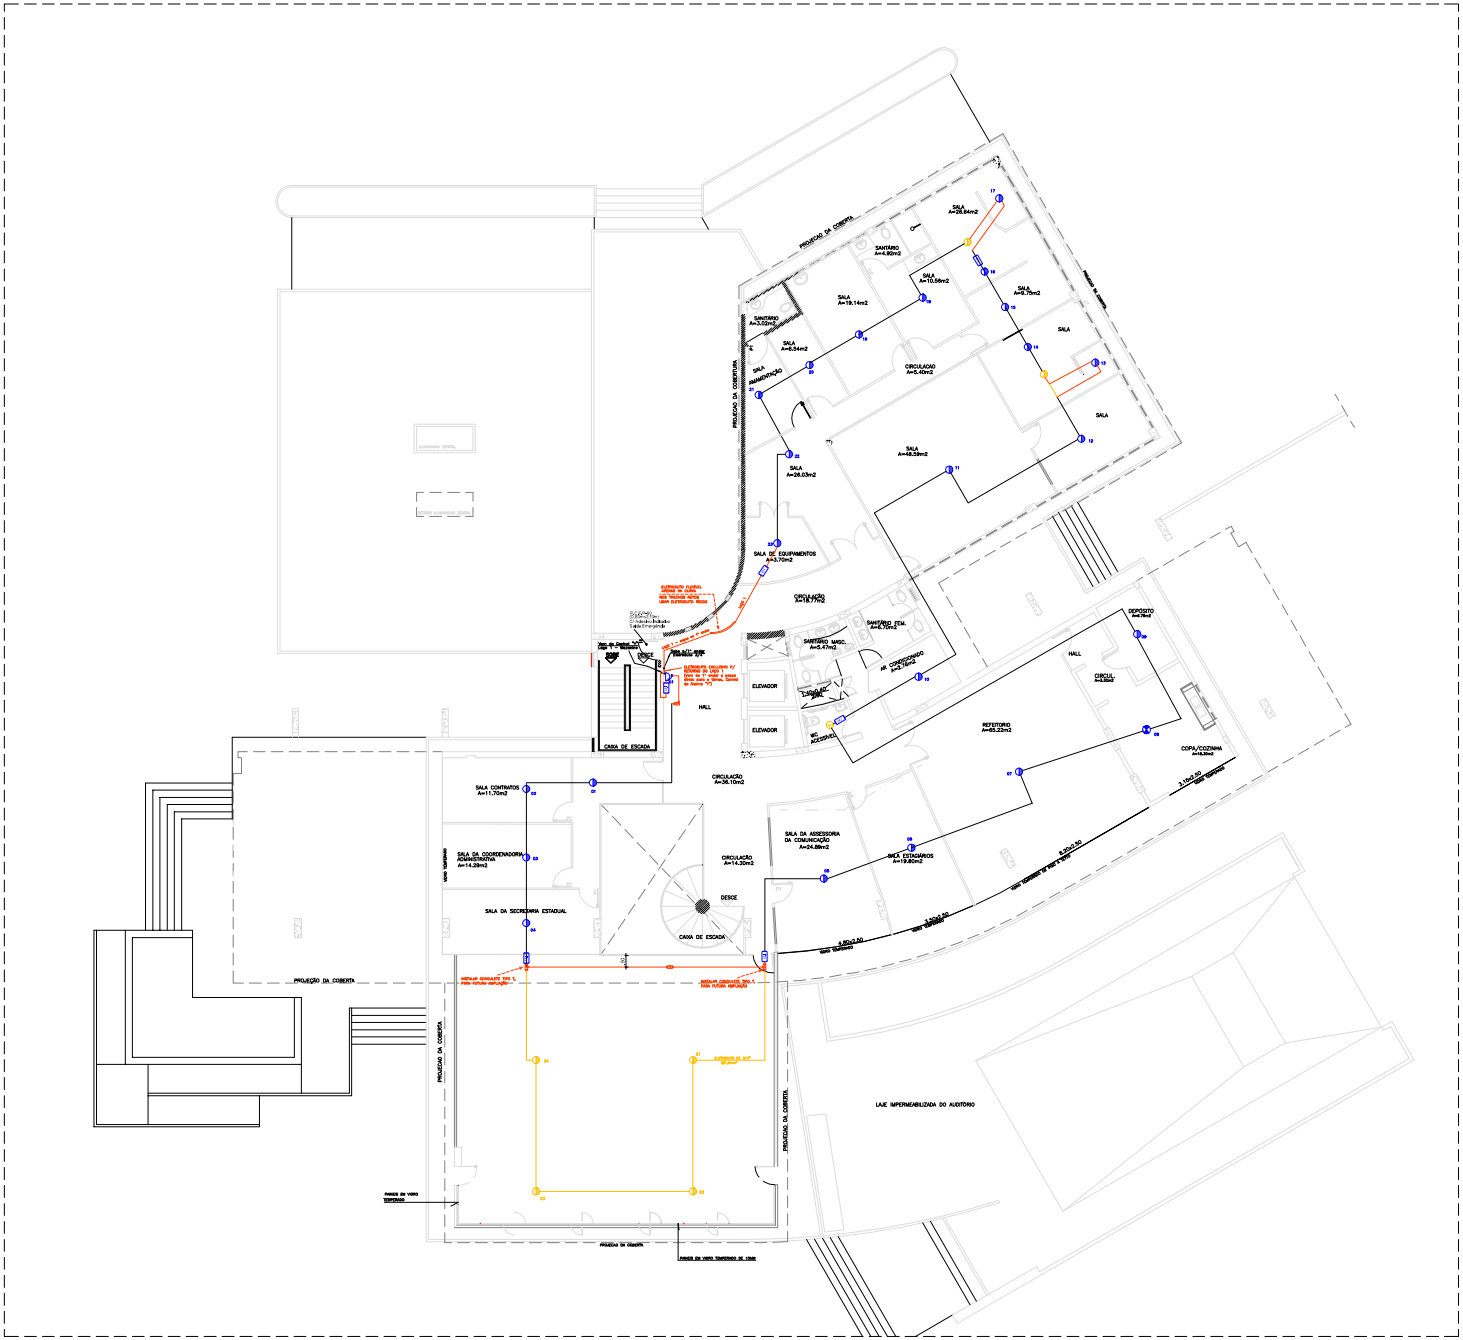

PLANTA BAIXA – MEZANINO
ESCALA: 1/75

LEGENDA

SÍMBOLO	DESCRIÇÃO	QUANT
	Detector de fumaça endereçável, fixado em condulete múltiplo, aço galvanizado, diâmetro 3/4"	21
	Não colocar detector nessa posição	-
	Detector de temperatura endereçável, fixado em condulete múltiplo, aço galvanizado, diâmetro 3/4"	01
	Acionador Manual com Sirene audio visual Integrada	01
M.I	Módulo Isolador de Laço	06
M.I.O	Módulo in/out - Entrada ou Saída	00
	Central de alarme endereçável, 2 laços em classe A	01
	Eletroduto rígido em aço galvanizado, diâmetro 3/4", existente, a ser reaproveitado	114,00m
	Eletroduto rígido em aço galvanizado, diâmetro 1/2", a ser construído, no teto	33,00m
	Eletroduto rígido em aço galvanizado, diâmetro 1/2", a ser construído, enterrado no piso	00,00m
	Eletroduto rígido em aço galvanizado, diâmetro 3/4", a ser removido e reaproveitado	29,00m
	Eletroduto flexível tipo sela tubo, diâmetro 1/2", a ser construído	03,00m
	Condulete tipo T, aço galvanizado, diâmetro 1/2", a ser construído, no teto	00
	Condulete tipo C, aço galvanizado, diâmetro 1/2", a ser construído, no teto	01
	Condulete tipo LR, aço galvanizado, diâmetro 1/2", a ser construído, no teto	02
	Condulete tipo LL, aço galvanizado, diâmetro 1/2", a ser construído, no teto	02

CONSIDERAÇÕES

①	Cabo blindado - 2x1,5mm² - Interligação dos dispositivos aos laços
②	Central de Alarme "Y", dois laços, em tipologia Classe A Laço 1= Mezanino e 1º andar | Laço 2 = 2º andar, 3º andar e cobertura
③	Não haverá emenda em cabos blindados.
④	Cada dispositivo (detector, acionador, módulo) receberá uma etiqueta adesiva com o seu número de endereço
⑤	Não pode passar mais de um cabo no eletroduto, mesmo que seja do mesmo laço. Instalar outro eletroduto, se necessário.
⑥	Cada laço terá um eletroduto independente, não podendo se passar dois laços num mesmo eletroduto
⑦	As curvas serão realizadas com condulete. Usar eletroduto flexível apenas para transpor vigas ou obstáculos
⑧	O laço 1 sairá da Central "Y" e na prumada vertical haverá uma caixa de passagem por andar, providas de bornes Sak.
⑨	O cabo blindado não poderá ter emendado em seu trajeto. Emendas somente nas caixas de passagem da prumada vertical
⑩	A quantia de material da legenda é relativa apenas ao mezanino. Inclui as quantias das prumadas verticais entre térreo e mezanino.

MPF Ministério Público Federal | Procuradoria da República em Pernambuco

Alarme de Incêndio

PROJETO BÁSICO DE REFORMA DO SISTEMA DE ALARME DE INCÊNDIO DA PRPE

TÍTULO	QUADRO DE ÁREAS	FOLHA
Planta Baixa Mezanino	Área do Terreno: 5.200,00m² Área de Construção: 4.212,00m² Área Não Vedada: 2.090,00m² Área de Cobertas: 1.507,00m²	03/05
ENDEREÇO Av. Gov. Agamenon Magalhães, 1000 Graças - Recife/PE - CEP: 52.011-410		

REVISÃO:		
DATA	MOTIVO	REVISOR
04/04/2024	Versão Inicial	