



PLANTA BAIXA - ESPAÇO RESULTANTE

escala 1/50
área edificada: 228,86m²
perímetro da edificação: 70,90m²

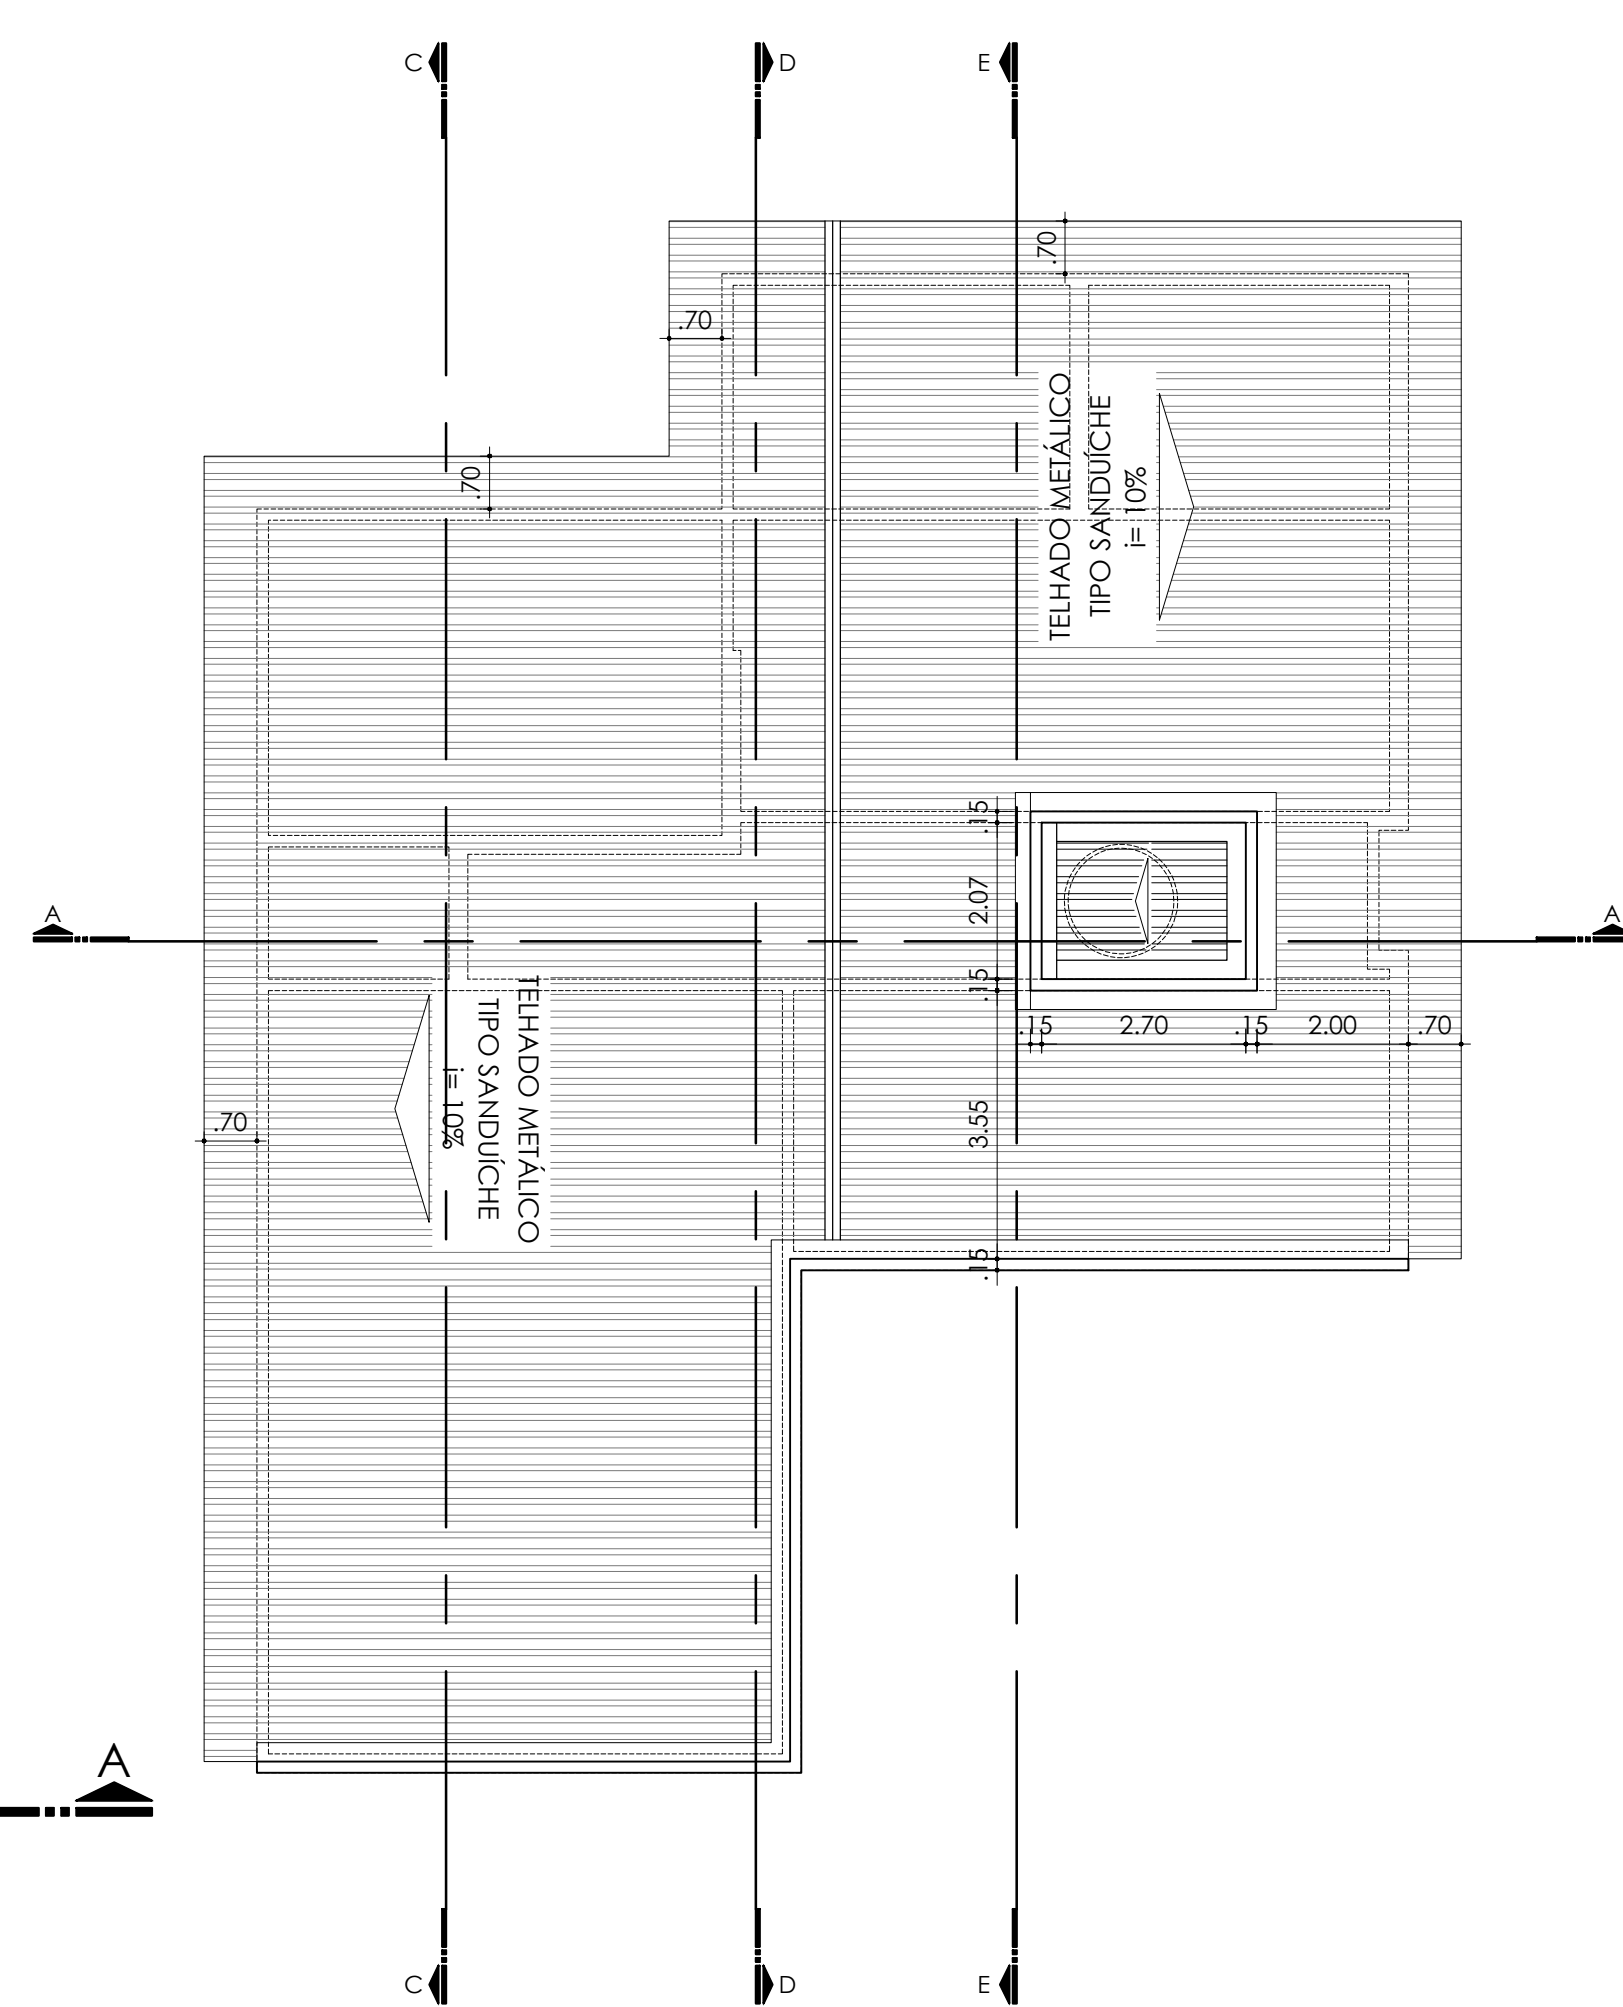

PLANTA DE COBERTURA

escala 1/100
área de telhado: 259,22m²

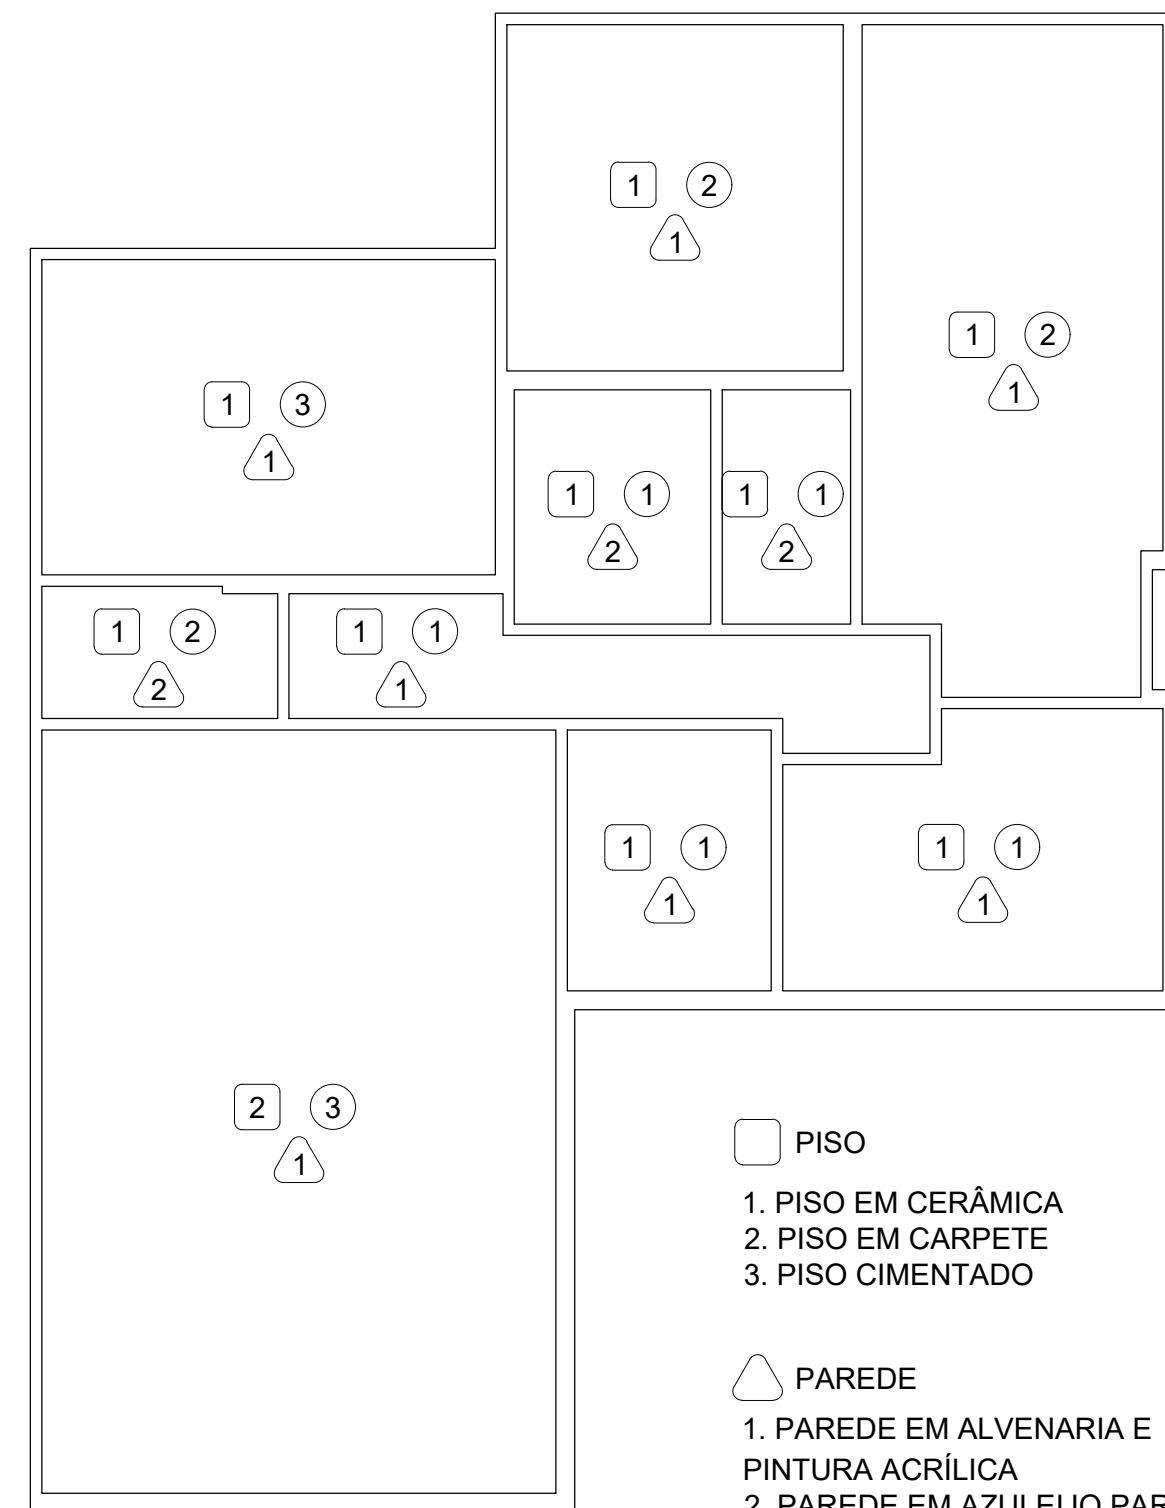

MAPA DE LEGENDAS

escala 1/100

PISO

1. PISO EM CERÂMICA
2. PISO EM CARPETE
3. PISO CIMENTADO

PAREDE

1. PAREDE EM ALVENARIA E PINTURA ACRÍLICA
2. PAREDE EM AZULEJO PARA BANHEIRO E COZINHA

TETO

1. FORRO DE GESSO SOB LAGE EXISTENTE
2. FORRO DE GESSO SOB LAGE E TELHADO
3. FORRO DE GESSO SOB TELHADO

TABELA DE ESQUADRIAS				
CÓD.	DIMENSÕES			TIPO
	Largura	Altura	Pelroril	
P1	1,80	2,50	-	CORRER - 2 OU 4 FOLHAS
P2	1,20	2,10	-	ABRIR - 1 FOLHA
P3	0,90	2,10	-	ABRIR - 1 FOLHA
P4	0,80	2,10	-	ABRIR - 1 FOLHA
P5	0,80	2,10	-	CORRER - 1 FOLHA
J1	2,00	1,50	0,50	CORRER - 2 OU 4 FOLHAS
B1	1,50	0,50	2,00	CORRER - 2 OU 4 FOLHAS

MPF Procuradoria da República em Roraima | MINISTÉRIO PÚBLICO FEDERAL
PROCURADORIA DA REPÚBLICA NO ESTADO DE RORAIMA

PROPRIETÁRIO | PROCURADORIA DA REPÚBLICA EM RORAIMA
CNPJ: 26.989.715/0027-41

AUTOR DO PROJETO | JARDEL PEREIRA DE LIRA (MPF 23815)
CREA/RR 091210411-2

AUTORA DO PROJETO | TAMMY NABILLA SOUSA CRUZ (MPF 26196)
CREA/RR 090996644-3

TÍTULO: | PROJETO DE REFORMA - PR-RR/MPF

LOCAL: | EDIFÍCIO SEDE - RUA GENERAL PENHA BRASIL, Nº 1255 - B. SÃO FRANCISCO, BOA VISTA/RR
ANEXO II - RUA PAULO PEREIRA, Nº 74 - B. SÃO FRANCISCO, BOA VISTA/RR
ANEXO III - RUA CAP. FRANCO DE CARVALHO, Nº 378 - B. SÃO FRANCISCO, BOA VISTA/RR

ETAPA: | PROJETO ARQUITETÔNICO - ANEXO II

ASSUNTO: | PLANTA BAIXA, DE COBERTURA E MAPA DE LEGENDAS

DESENHO E DIAGRAMAÇÃO: | **Pablo Diogo** | **Caio Cezar**
PROFESSOR DE ARQUITETURA

ESCALAS: | INDICADAS | DATA: | AGOSTO DE 2016 | PRANCHA Nº: | **ARQ 03/10**