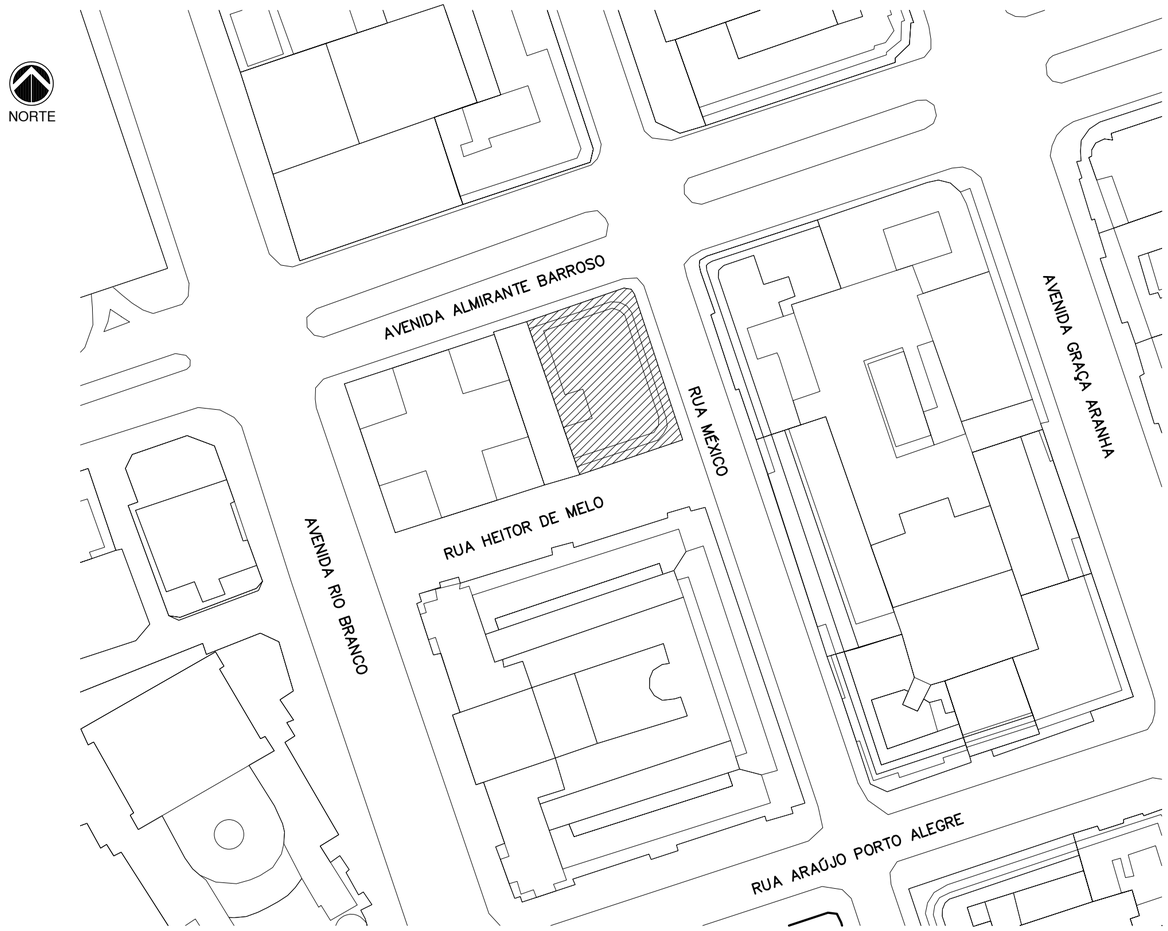


1 PLANTA DE SITUAÇÃO
ESCALA 1:1000

LEGENDA:

ED. VAL PARAÍSO
AV. ALMIRANTE BARROSO, 54

REV./NUM.	DATA	ASSUNTO	VISTO
0	17/10/2014	EMISSÃO INICIAL	C.SIQUEIRA


MINISTÉRIO PÚBLICO FEDERAL
PROCURADORIA REGIONAL DA REPÚBLICA - 2ª REGIÃO
ASSESSORIA DE OBRAS E PROJETOS

TÍTULO:
REFORMA DE PAVIMENTOS DO ED.VALPARAÍSO
Avenida Almirante Barroso, 54


FASE: ARQUITETURA	PROCURADOR CHEFE: Dr. JOSÉ AUGUSTO SIMÕES VAGOS
DESENHO: PLANTA DE SITUAÇÃO	SECRETÁRIO REGIONAL: HEITOR CAJATY
RESPONSÁVEL: CARLA SIQUEIRA / MÁRCIA CAETANO	DESENHO: C. BERGOMES/ J. MIRANDA/ L. VERÍSSIMO

ESCALA:	DATA:	FOLHA:	ARQUIVO:
INDICADA	17/10/2014	001 / 002	PRR2_ALB_DES_ARQ_PB_01_001_0.DWG


594.00 x 420.00

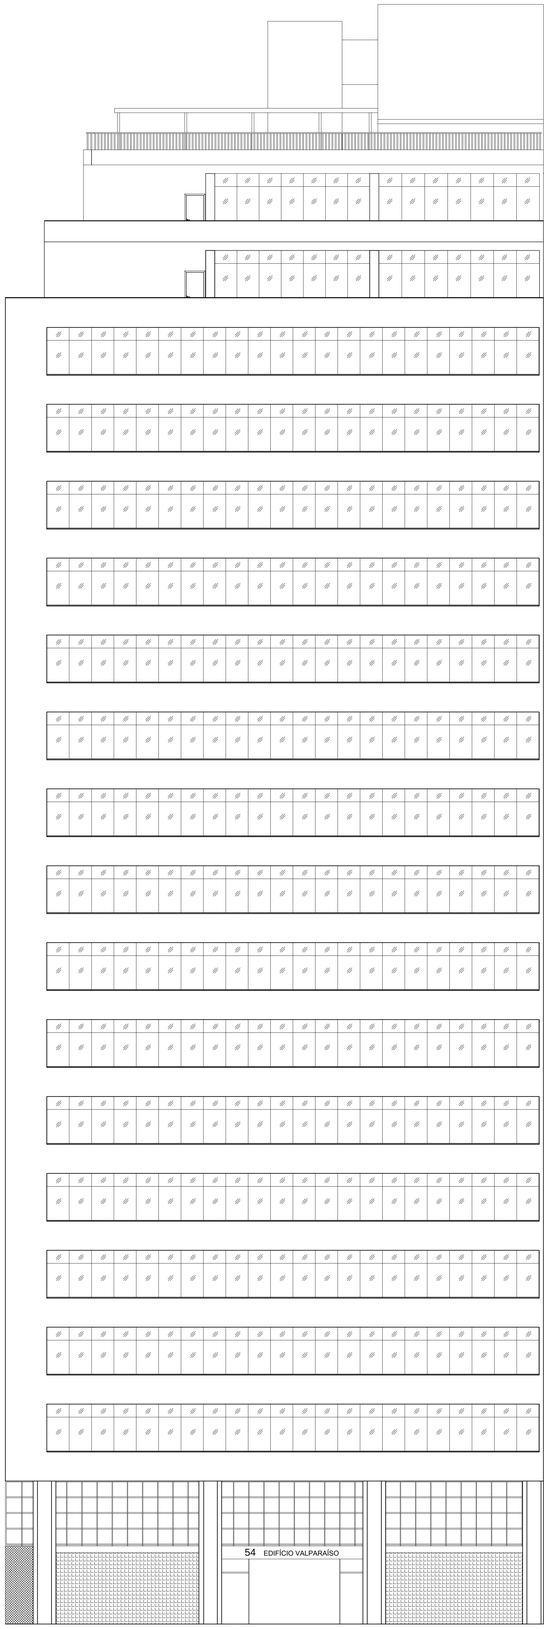

1 FACHADA - AVENIDA ALMIRANTE BARROSO
ESCALA 1:100

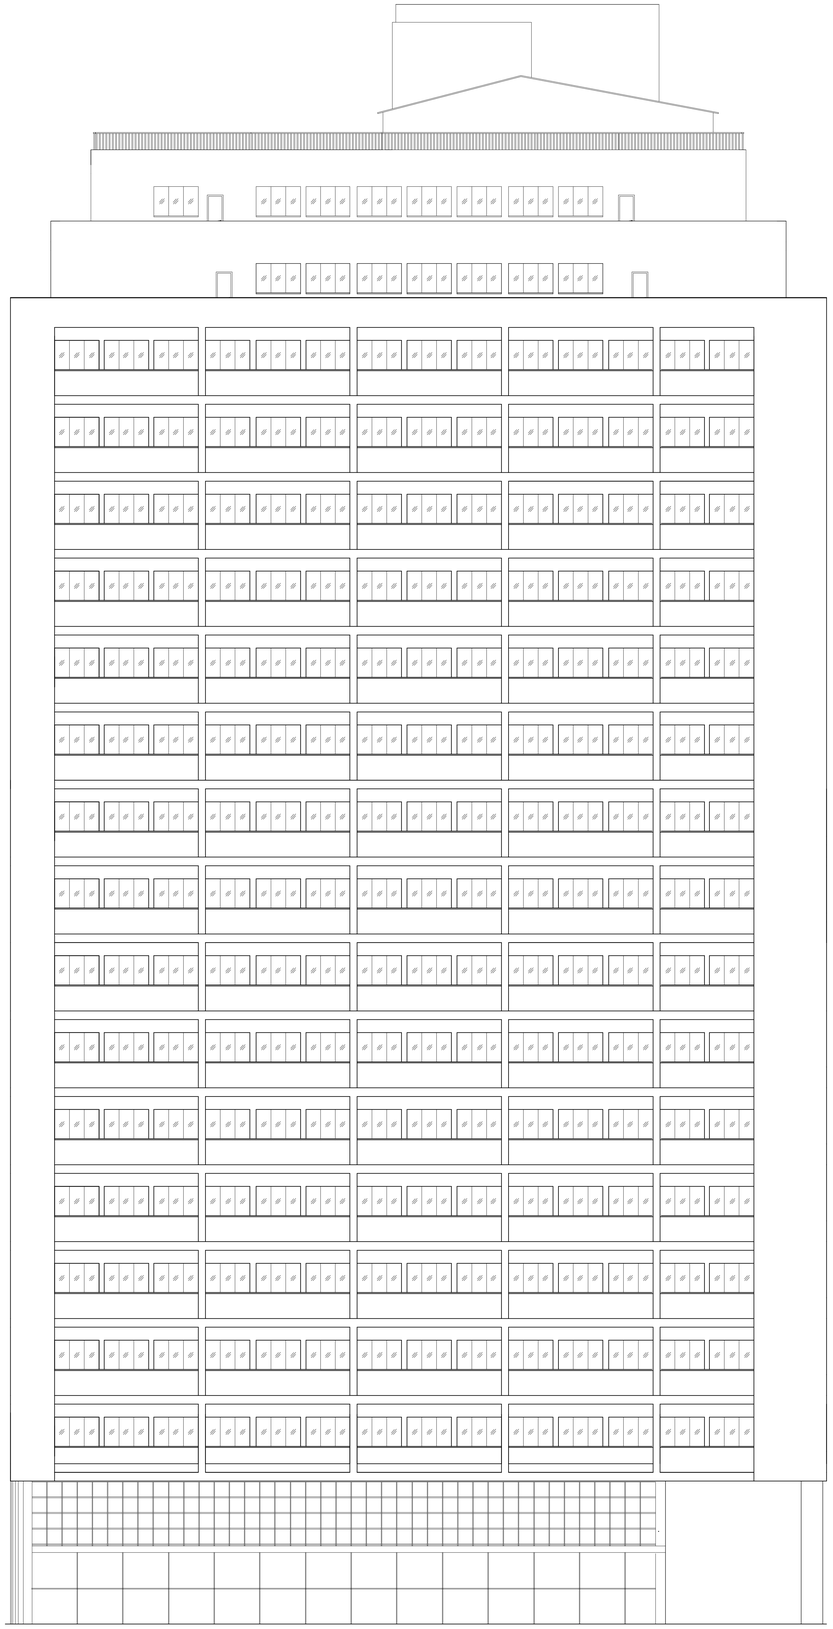

2 FACHADA - RUA MÉXICO
ESCALA 1:100

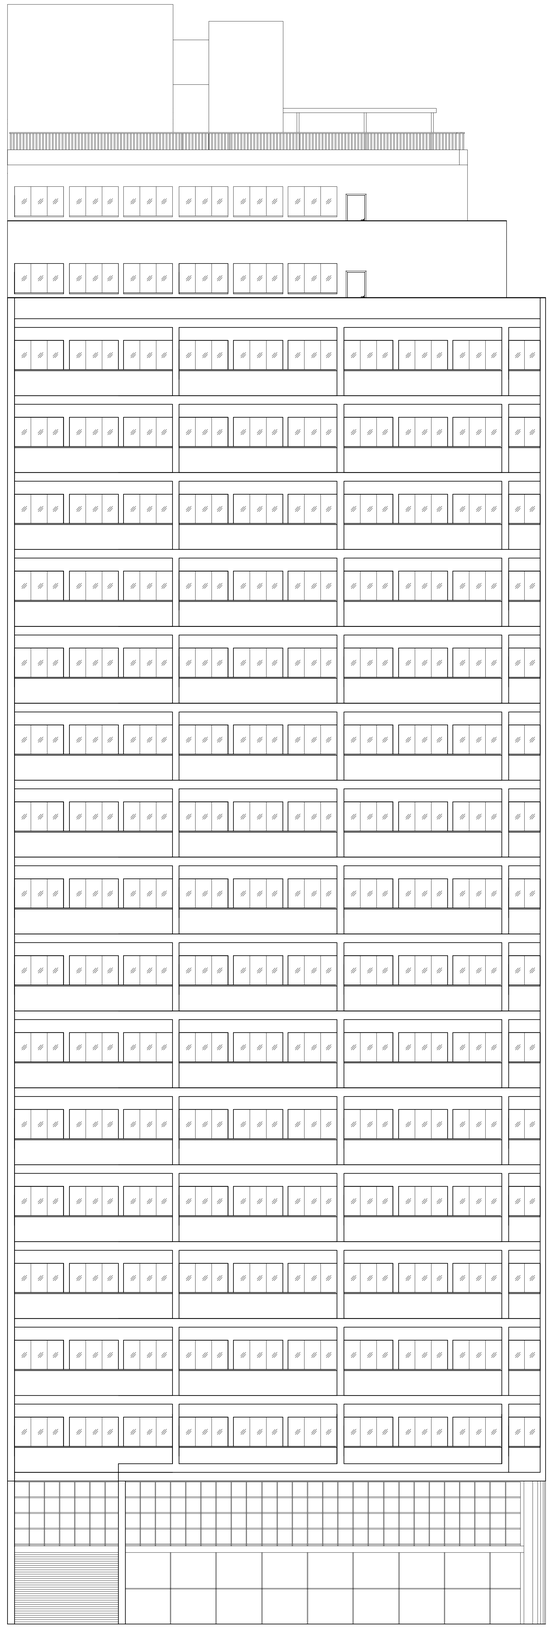

3 FACHADA - RUA HEITOR DE MELO
ESCALA 1:100

REV./NUM.	DATA	ASSUNTO	VISTO
0	17/10/2014	EMISSÃO INICIAL	C.SIQUEIRA


MINISTÉRIO PÚBLICO FEDERAL
PROCURADORIA REGIONAL DA REPÚBLICA - 2ª REGIÃO
ASSESSORIA DE OBRAS E PROJETOS

TÍTULO:
REFORMA DE PAVIMENTOS DO ED.VALPARAÍSO
Avenida Almirante Barroso, 54

FASE: ARQUITETURA	PROCURADOR CHEFE: Dr. JOSÉ AUGUSTO SIMÕES VAGOS
DESENHO: FACHADAS	SECRETÁRIO REGIONAL: HEITOR CAJATY
RESPONSÁVEL: CARLA SIQUEIRA / MÁRCIA CAETANO	DESENHO: C. BERGOMES/ J. MIRANDA/ L. VERÍSSIMO
ESCALA: INDICADA / DATA: 17/10/2014 / FOLHA: 002 / 002	ARQUIVO: PRR2_ALB_DES_ARQ_PB_01_002_0.DWG

1:100 (60 x 84) 00

NORTE

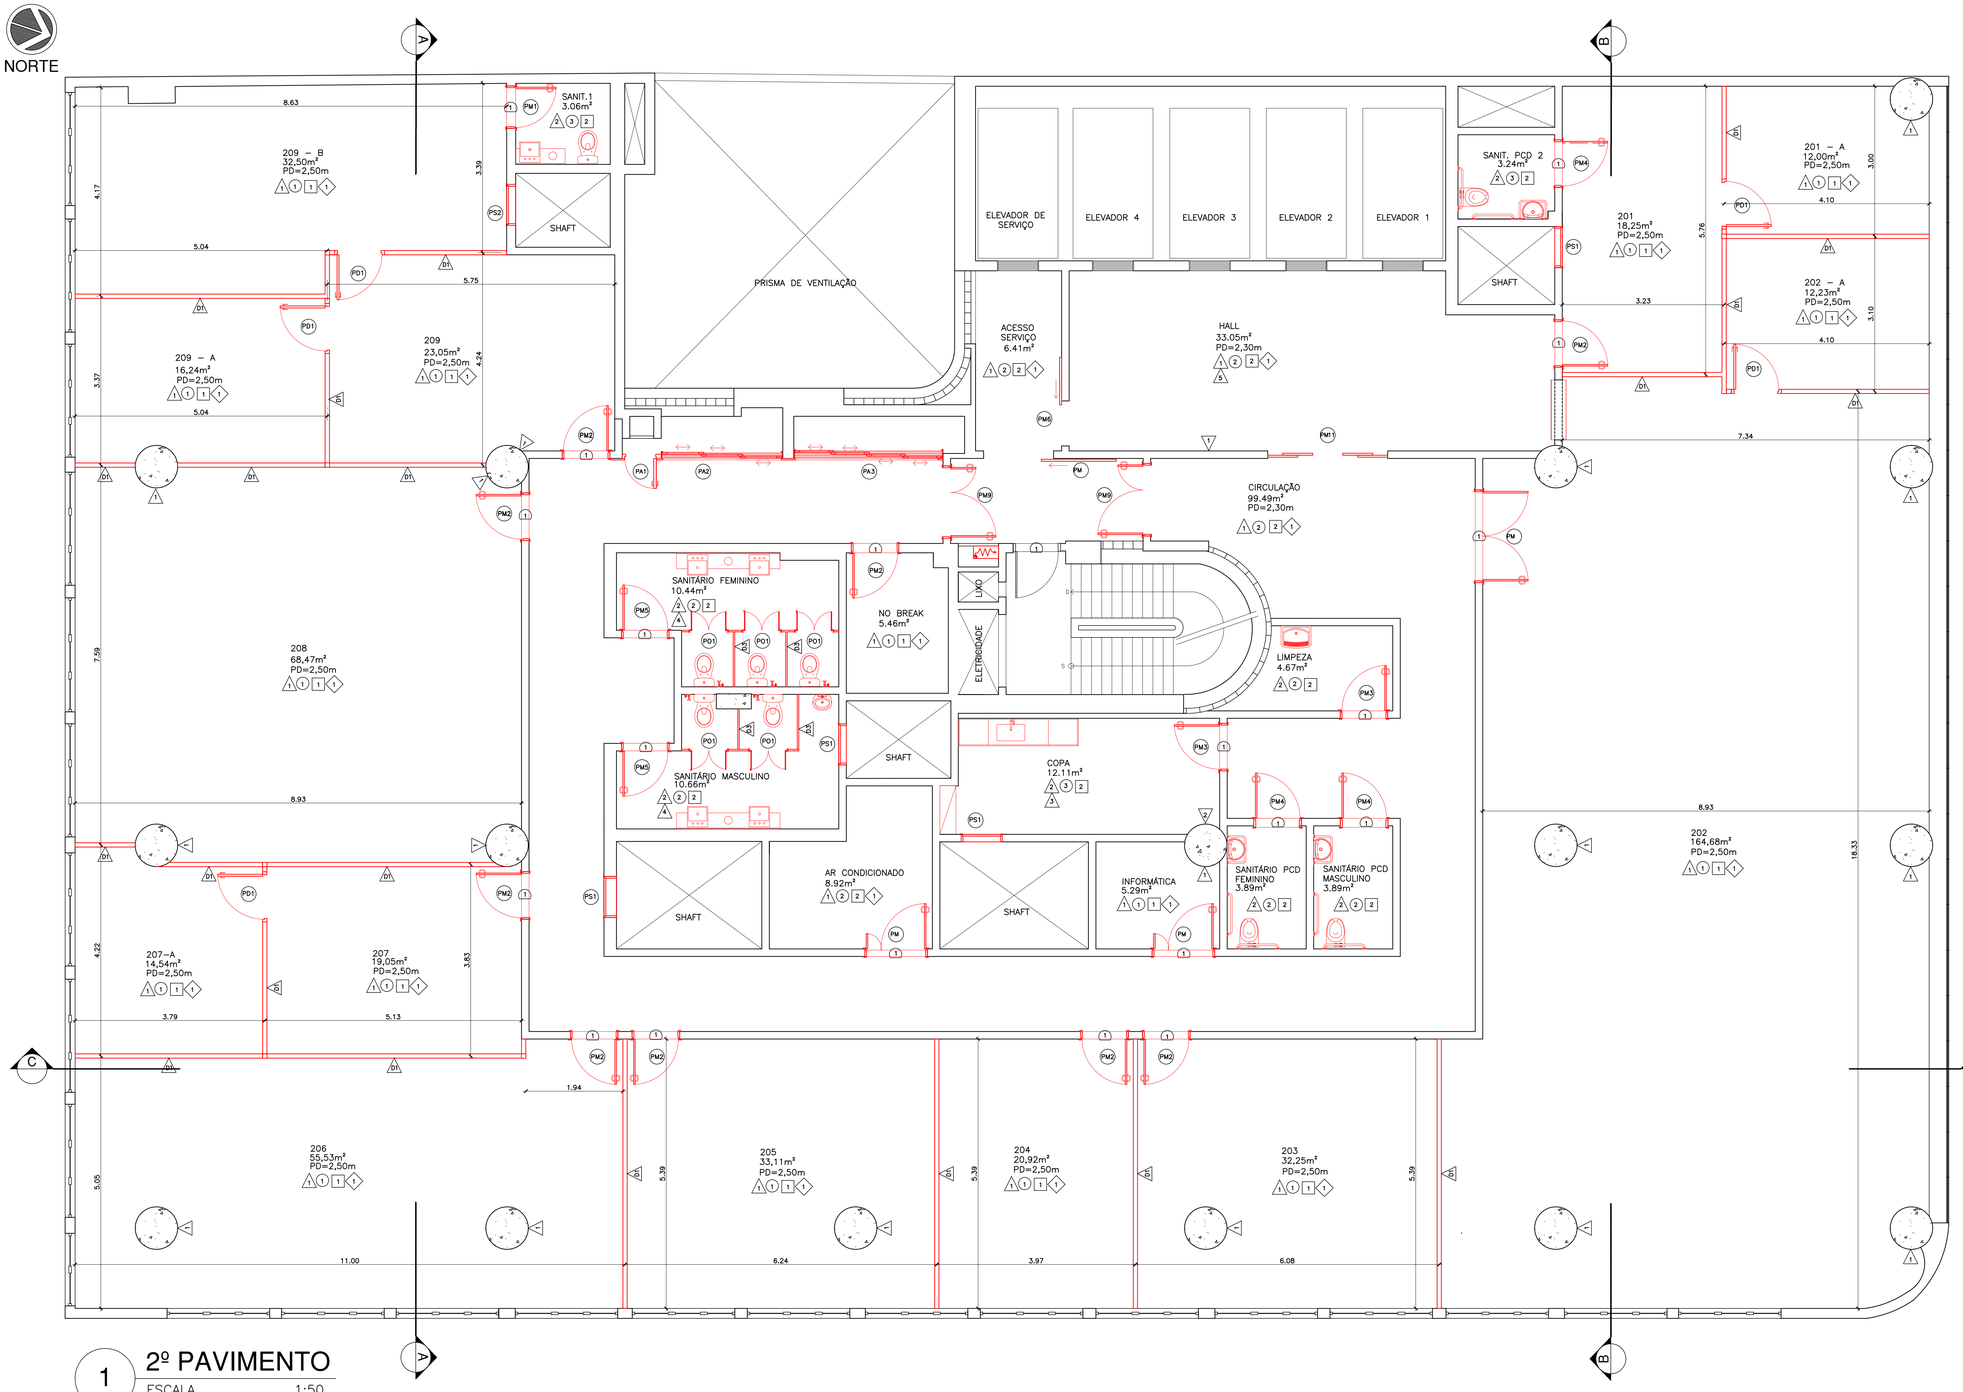

1 2º PAVIMENTO

ESCALA 1:50

LEGENDA

EXISTENTE

A CONSTRUIR

ESPECIFICAÇÕES

	PISO		PAREDE		TETO
1	PISO VINÍLICO EUCAFLOOR OU FADEMAC FADIBO MADEIRA + COLA (1KG²) + FAIXA DE ARREMATE	1	PINTURA COM TINTA ACRÍLICA	1	FORRO DE FIBRA MINERAL C/ ESTRUTURA ACÚSTICA E BORDA BISOTADA COMPLETO
2	PORCELANATO MINERAL OFF WHITE 60 x 60 cm	2	PORCELANATO MINERAL OFF WHITE 60 x 60 cm	2	FORRO EM PLACAS DE GESSO ACARTONADO
		3	PORCELANATO PORTOBELLO RIO RETRÔ AC 60 X 60 cm		
		4	PORCELANATO PORTOBELLO ESMALTADO BRASILIANA PATINA – 20 x 120 cm – LINHA ECOGHERDA		
		5	REVESTIMENTO PRÉ FABRICADO MDF LAQUEADO PARA PAINEL HALL		
	RODAPÉ		**DIVISÓRIA**		**SOLEIRA**
1	RODAPÉ 10 MM X 115MM EM POLIESTIRENO NA COR BRANCA MODELO 461 SANTA LUZIA OU SIMILAR	D1	DIVISÓRIA PISO TETO EM MADEIRA MDF COM BITS NA COR BRANCA	1	SOLEIRA EM PORCELANATO, LARGURA 15 CM, RETIFICADO, PORTOBELLO OU SIMILAR
		02	DIVISÓRIA PISO TETO EM MADEIRA MDF COM BITS NA COR BRANCA E VIDRO NA PARTE SUPERIOR		
		03	DIVISÓRIA SANITÁRIA EM LAMINADO MELAMÍNICO MARROM CLARO		

ESQUADRIAS

PORTAS

COD	DIMENSÕES	TIPO	ACABAMENTO	APLICAÇÃO	QUANTIDADE EXIST.	QUANTIDADE NOVO
PM1	80 x 210 cm	01 FOLHA, DE ABRIR, MADEIRA LISA	LAMINADO MELAMÍNICO BRANCO TX	BANHEIRO DAS SALAS	–	01
PM2	90 x 210 cm	01 FOLHA, DE ABRIR, MADEIRA LISA	LAMINADO MELAMÍNICO BRANCO TX	ACESSO SALAS	–	09
PM3	90 x 210 cm	01 FOLHA, DE ABRIR, MADEIRA LISA	LAMINADO MELAMÍNICO BRANCO TX	COPA E LIMPEZA	–	02
PM4	90 x 210 cm	01 FOLHA, DE ABRIR, MADEIRA LISA COM CHAPA METÁLICA E BARRA DE APOIO	LAMINADO MELAMÍNICO BRANCO TX	BANHEIROS PCD	–	03
PM5	90 x 210 cm	01 FOLHAS, DE ABRIR, MADEIRA LISA	LAMINADO MELAMÍNICO BRANCO TX	BANHEIROS COLETIVOS	–	02
PM6	90 x 210 cm	01 FOLHA, DE CORRER, MADEIRA LISA	LAMINADO MELAMÍNICO BRANCO TX	HALL/SERVIÇO	–	01
PM7	100 x 210 cm	01 FOLHA, DE ABRIR, MADEIRA LISA	LAMINADO MELAMÍNICO BRANCO TX	VARANDA 17º PAVIMENTO	–	00
PM8	1 FOLHA DE 80 x 210 cm + 1 FOLHA DE 90 x 210 cm	02 FOLHA, DE ABRIR, MADEIRA LISA	LAMINADO MELAMÍNICO BRANCO TX	AR CONDICIONADO/ INFORMÁTICA	–	02
PM9	1 FOLHA DE 80 x 210 cm + 1 FOLHA DE 90 x 210 cm	02 FOLHA, DE ABRIR, MADEIRA LISA	LAMINADO MELAMÍNICO BRANCO TX	CIRCULAÇÃO	–	02
PM10	1 FOLHA DE 80 x 210 cm + 1 FOLHA DE 90 x 210 cm	02 FOLHA, DE ABRIR, MADEIRA LISA	LAMINADO MELAMÍNICO BRANCO TX	SALA DE VIDEOCONFERÊNCIA	–	02
PM11	160 x 210 cm	01 FOLHA, DE CORRER, MADEIRA LISA	LAMINADO MELAMÍNICO BRANCO TX	ACESSO SERVIÇO	–	01
PM12	2 FOLHAS DE 80 x 210 cm	02 FOLHAS, DE ABRIR, MADEIRA	LAMINADO MELAMÍNICO BRANCO TX	DIV. EXAME, BIBLIOTECA E AUDITÓRIO	–	01
PM13	4 FOLHAS DE 60 x 210 cm	04 FOLHAS, DE ABRIR, MADEIRA COM BITS NA COR BRANCA	LAMINADO MELAMÍNICO BRANCO TX	HALL DE ACESSO	–	01
PA1	160 x 210 cm	1 FOLHAS, DE ABRIR, ALUMÍNIO	ALUMÍNIO COM PINTURA ELETROSTÁTICA BRANCO	QDL/ AR	–	01
PA2	3 FOLHAS DE 80 x 250 cm	3 FOLHAS, DE CORRER, ALUMÍNIO	ALUMÍNIO COM PINTURA ELETROSTÁTICA BRANCO	QDL/ AR	–	01
PA3	4 FOLHAS DE 70 x 250 cm	4 FOLHAS, DE CORRER, ALUMÍNIO	ALUMÍNIO COM PINTURA ELETROSTÁTICA BRANCO	QDL/ AR	–	01
PS1	80 x 140 cm	01 FOLHA, DE ABRIR, ALUMÍNIO	ALUMÍNIO COM PINTURA ELETROSTÁTICA BRANCO	GERAL	–	05
PO1	1 FOLHA DE 40 x 160 cm + 1 FOLHA DE 40 x 160 cm	02 FOLHA, DE ABRIR, MADEIRA LISA	LAMINADO MELAMÍNICO MARROM CLARO	SANITÁRIOS	–	05
PD1	90 x 210 cm	01 FOLHA, DE ABRIR, MADEIRA LISA	LAMINADO MELAMÍNICO BRANCO TX	SALAS	–	05

NOTAS

1. TODAS AS COTAS ESTÃO EM METROS.
2. POR TRATAR-SE DE OBRA DE REFORMA, TODAS AS MEDIDAS DEVERÃO SER CONFERIDAS NO LOCAL.
3. QUANDO NÃO ESPECIFICADO, TODO MATERIAL AFETADO PELA OBRA DEVERÁ SER RECOMPOSTO CONFORME O PADRÃO EXISTENTE.
4. A OBRA DEVERÁ SER ENTREGUE LIMPA E COM TODOS OS SERVIÇOS E INSTALAÇÕES EM PERFEITAS CONDIÇÕES DE FUNCIONAMENTO.
5. AS ALVENARIAS SERÃO EXECUTADAS COM TIJOLOS CERÂMICOS, OBEDECENDO AS DIMENSÕES E ALINHAMENTOS DETERMINADOS NO PROJETO.
6. OS VÃOS DE PORTAS, LEVARÃO VERGAS DE CONCRETO ARMADO, CONVENIENTEMENTE ARMADAS, COM COMPRIMENTO TOTAL QUE EXCEDAM 20cm NO MÍNIMO PARA CADA LADO DO VÃO.
7. O FORNECIMENTO E INSTALAÇÃO DOS EQUIPAMENTOS SANITÁRIOS SERÃO ALVO DE FUTURA CONTRATAÇÃO.

REV./NUM.	DATA	ASSUNTO	VISTO
0	17/10/2014	EMISSÃO INICIAL	C.SIQUEIRA

MINISTÉRIO PÚBLICO FEDERAL

PROCURADORIA REGIONAL DA REPÚBLICA - 2ª REGIÃO

ASSESSORIA DE OBRAS E PROJETOS

TÍTULO: REFORMA DE PAVIMENTOS DO ED.VALPARAÍSO
Avenida Almirante Barroso, 54

FASE: ARQUITETURA	PROCURADOR CHEFE: Dr. JOSÉ AUGUSTO SIMÕES VAGOS
DESENHO: ARQUITETURA - 2º PAVIMENTO	SECRETÁRIO REGIONAL: HEITOR CAJATY
RESPONSÁVEL: CARLA SIQUEIRA / MÁRCIA CAETANO	DESENHO: C. BERGOMES / J.P. MIRANDA / L. VERÍSSIMO

ESCALA:	DATA:	FOLHA:	ARQUIVO:
INDICADA	17/10/2014	001 / 007	PRR2_ALB_DES_ARQ_PB_02_001_0.DWG

1.030,00 x 594,00

NORTE

308 – B
32,50m²
PD=2,50m

308 – A
16,24m²
PD=2,50m

308
23,05m²
PD=2,50m

307
43,86m²
PD=2,50m

306
43,89m²
PD=2,50m

305
58,91m²
PD=2,50m

304
23,35m²
PD=2,50m

303
20,62m²
PD=2,50m

302
37,18m²
PD=2,50m

301
164,73m²
PD=2,50m

301–A
24,14m²
PD=2,50m

301–B
12,95m²
PD=2,50m

301–C
25,44m²
PD=2,50m

SANIT.1
3.06m²

SANIT.2
3.24m²

SANIT.3
2.34m²

SHAFT

PRISMA DE VENTILAÇÃO

ELEVADOR DE SERVIÇO

ELEVADOR 4

ELEVADOR 3

ELEVADOR 2

ELEVADOR 1

ACESSO SERVIÇO
6,41m²

HALL
25,30m²
PD=2,30m

CIRCULAÇÃO
99.49m²
PD=2,30m

SANITÁRIO FEMININO
10.44m²

SANITÁRIO MASCULINO
10.66m²

NO BREAK
5.46m²

LIXO

ELETR/GERADOR

LIMPEZA
4.67m²

COPA
12.11m²

AR CONDICIONADO
8.92m²

INFORMÁTICA
5.29m²

SANITÁRIO PCD FEMININO
3.89m²

SANITÁRIO PCD MASCULINO
3.89m²

4.17 3.38 3.59 5.04 3.39 4.24 1.20 2.99 3.17 5.06 8.93 6.75 3.49 5.39 1.18 8.64 4.68 3.92 6.99 5.40 3.23 1.48 1.19 3.34 1.81 4.22 6.05 4.24 9.52 18.38

1 3º PAVIMENTO
ESCALA 1:50

LEGENDA

EXISTENTE
A CONSTRUIR

ESPECIFICAÇÕES

	PISO		PAREDE		TETO
1	PISO VINÍLICO EUCAFLOOR OU FADEMAC FADIBO MADEIRA + COLA (907) + FAIXA DE ARREMATE	1	PINTURA COM TINTA ACRÍLICA	1	FORRO DE FIBRA MINERAL C/ ESTRUTURA ACÚSTICA E BORDA BISOTADA COMPLETO
2	PORCELANATO MINERAL OFF WHITE 60 x 60 cm	2	PORCELANATO MINERAL OFF WHITE 60 x 60 cm	2	FORRO EM PLACAS DE GESSO ACARTONADO
		3	PORCELANATO PORTOBELLO RIO RETRÔ AC 60 X 60 cm		
		4	PORCELANATO PORTOBELLO ESMALTADO BRASILIANA PATINA – 20 x 120 cm – LINHA ECODIVERSA		
		5	REVESTIMENTO PRÉ FABRICADO MDF LAQUEADO PARA PAINEL HALL		
	RODAPÉ		**DIVISÓRIAS**		**SOLEIRA**
1	RODAPÉ 10 MM X 15MM EM POLIESTIRENO NA COR BRANCA MODELO 467 SANTA LUZIA OU SIMILAR	01	DIVISÓRIA PISO TETO EM MADEIRA MDF COM BITS NA COR BRANCA	1	SOLEIRA EM PORCELANATO, LARGURA 15 CM, RETIFICADO, PORTOBELLO OU SIMILAR
		02	DIVISÓRIA PISO TETO EM MADEIRA MDF COM BITS NA COR BRANCA E VIDRO NA PARTE SUPERIOR		
		03	DIVISÓRIA SANITÁRIA EM LAMINADO MELAMÍNICO MARROM CLARO		

ESQUADRIAS

PORTAS

COD	DIMENSÕES	TIPO	ACABAMENTO	APLICAÇÃO	QUANTIDADE EXIST.	QUANTIDADE NOVO
PM1	80 x 210 cm	01 FOLHA, DE ABRIR, MADEIRA LISA	LAMINADO MELAMÍNICO BRANCO TX	BANHEIRO DAG SALAS	–	03
PM2	90 x 210 cm	01 FOLHA, DE ABRIR, MADEIRA LISA	LAMINADO MELAMÍNICO BRANCO TX	ACESSO SALAS	–	08
PM3	90 x 210 cm	01 FOLHA, DE ABRIR, MADEIRA LISA	LAMINADO MELAMÍNICO BRANCO TX	COPA E LIMPEZA	–	02
PM4	90 x 210 cm	01 FOLHA, DE ABRIR, MADEIRA LISA COM CHAPA METÁLICA E BARRA DE APOIO	LAMINADO MELAMÍNICO BRANCO TX	BANHEIROS PCD	–	02
PM5	90 x 210 cm	01 FOLHAS, DE ABRIR, MADEIRA LISA	LAMINADO MELAMÍNICO BRANCO TX	BANHEIROS COLETIVOS	–	02
PM6	90 x 210 cm	01 FOLHA, DE CORRER, MADEIRA LISA	LAMINADO MELAMÍNICO BRANCO TX	HALL/SERVIÇO	–	01
PM7	100 x 210 cm	01 FOLHA, DE ABRIR, MADEIRA LISA	LAMINADO MELAMÍNICO BRANCO TX	VARANDA 17º PAVIMENTO	–	00
PM8	1 FOLHA DE 80 x 210 cm + FOLHA DE 90 x 210 cm	02 FOLHA, DE ABRIR, MADEIRA LISA	LAMINADO MELAMÍNICO BRANCO TX	AR CONDICIONADO/ INFORMÁTICA	–	02
PM9	1 FOLHA DE 80 x 210 cm + FOLHA DE 90 x 210 cm	02 FOLHA, DE ABRIR, MADEIRA LISA	LAMINADO MELAMÍNICO BRANCO TX	CIRCULAÇÃO	–	02
PM10	1 FOLHA DE 90 x 210 cm + FOLHA DE 90 x 210 cm	02 FOLHA, DE ABRIR, MADEIRA LISA	LAMINADO MELAMÍNICO BRANCO TX	SALA DE VIDEOCONFERÊNCIA	–	00
PM11	160 x 210 cm	01 FOLHA, DE CORRER, MADEIRA LISA	LAMINADO MELAMÍNICO BRANCO TX	ACESSO SERVIÇO	–	01
PM12	2 FOLHAS DE 90 x 210 cm	02 FOLHAS, DE ABRIR, MADEIRA	LAMINADO MELAMÍNICO BRANCO TX	DIV. EXAME, BIBLIOTECA E AUDITÓRIO	–	01
PM13	4 FOLHAS DE 60 x 210 cm	04 FOLHAS, DE ABRIR, MADEIRA COM BITS NA COR BRANCA	LAMINADO MELAMÍNICO BRANCO TX	HALL DE ACESSO	–	01
PA1	160 x 210 cm	1 FOLHAS, DE ABRIR, ALUMÍNIO	ALUMÍNIO COM PINTURA ELETROSTÁTICA BRANCO	GDL/ AR	–	01
PA2	3 FOLHAS DE 80 x 210 cm	3 FOLHAS, DE CORRER, ALUMÍNIO	ALUMÍNIO COM PINTURA ELETROSTÁTICA BRANCO	GDL/ AR	–	01
PA3	4 FOLHAS DE 70 x 210 cm	4 FOLHAS, DE CORRER, ALUMÍNIO	ALUMÍNIO COM PINTURA ELETROSTÁTICA BRANCO	GDL/ AR	–	01
PS1	80 x 140 cm	01 FOLHA, DE ABRIR, ALUMÍNIO	ALUMÍNIO COM PINTURA ELETROSTÁTICA BRANCO	GERAL	–	05
PD1	1 FOLHA DE 90 x 180 cm + FOLHA DE 40 x 180 cm	02 FOLHA, DE ABRIR, MADEIRA LISA	LAMINADO MELAMÍNICO MARROM CLARO	SANITÁRIOS	–	05
PD1	90 x 210 cm	01 FOLHA, DE ABRIR, MADEIRA LISA	LAMINADO MELAMÍNICO BRANCO TX	SALAS	–	06

NOTAS

1. TODAS AS COTAS ESTÃO EM METROS.
2. POR TRATAR-SE DE OBRA DE REFORMA, TODAS AS MEDIDAS DEVERÃO SER CONFERIDAS NO LOCAL.
3. QUANDO NÃO ESPECIFICADO, TODO MATERIAL AFETADO PELA OBRA DEVERÁ SER RECOMPOSTO CONFORME O PADRÃO EXISTENTE.
4. A OBRA DEVERÁ SER ENTREGUE LIMPA E COM TODOS OS SERVIÇOS E INSTALAÇÕES EM PERFEITAS CONDIÇÕES DE FUNCIONAMENTO.
5. AS ALVENARIAS SERÃO EXECUTADAS COM TUOLOS CERÂMICOS, OBEDECENDO ÀS DIMENSÕES E ALINHAMENTOS DETERMINADOS NO PROJETO.
6. OS VÃOS DE PORTAS, LEVARÃO VERGAS DE CONCRETO ARMADO, CONVENIENTEMENTE ARMADAS, COM COMPRIMENTO TOTAL QUE EXCEDAM 20cm NO MÍNIMO PARA CADA LADO DO VÃO.
7. O FORNECIMENTO E INSTALAÇÃO DOS EQUIPAMENTOS SANITÁRIOS SERÃO ALVO DE FUTURA CONTRATAÇÃO.

REV./NUM.	DATA	ASSUNTO	VISTO
0	04/04/2014	EMISSÃO INICIAL	C.SIQUEIRA

MINISTÉRIO PÚBLICO FEDERAL
PROCURADORIA REGIONAL DA REPÚBLICA - 2ª REGIÃO
ASSESSORIA DE OBRAS E PROJETOS

TÍTULO:
REFORMA DE PAVIMENTOS DO ED.VALPARAÍSO
Avenida Almirante Barroso, 54

FASE: ARQUITETURA	PROCURADOR CHEFE: Dr. JOSÉ AUGUSTO SIMÕES VAGOS
DESENHO: ARQUITETURA - 3º PAVIMENTO	SECRETÁRIO REGIONAL: HEITOR CAJATY
RESPONSÁVEL: CARLA SIQUEIRA / MÁRCIA CAETANO	DESENHO: C. BERGOMES / J.P. MIRANDA / L. VERÍSSIMO
ESCALA: INDICADA — DATA: 17/10/2014 — FOLHA: 002 / 007	ARQUIVO: PRR2_ALB_DES_ARQ_PB_02_002_0.DWG

1030,00 x 594,00

NORTE

408 – B
32,50m²
PD=2,50m

408 – A
16,45m²
PD=2,50m

408
23,05m²
PD=2,50m

SANIT.1
3.06m²

SHAFT

PRISMA DE VENTILAÇÃO

ELEVADOR DE SERVIÇO

ELEVADOR 4

ELEVADOR 3

ELEVADOR 2

ELEVADOR 1

SHAFT

DEPÓSITO
3.24m²

SHAFT

401
52,96m²
PD=2,50m

ACESSO SERVIÇO
6,41m²

HALL
33.05m²
PD=2,30m

CIRCULAÇÃO
133,64m²
PD=2,30m

407
66,02m²
PD=2,50m

SANITÁRIO FEMININO
10.44m²

SANITÁRIO MASCULINO
10.66m²

NO BREAK
5.46m²

LIXO

ELETRICIDADE

LIMPEZA
4.67m²

COPA
12.11m²

SHAFT

SHAFT

AR CONDICIONADO
8.92m²

INFORMÁTICA
5.29m²

SANITÁRIO PCD FEMININO
3.89m²

SANITÁRIO PCD MASCULINO
3.89m²

HELP DESK
19.04m²

402
19,29m²
PD=2,50m

403–B
13,72m²
PD=2,50m

403–A
12,04m²
PD=2,50m

403
59,92m²
PD=2,50m

406–C
12,46m²
PD=2,50m

406
17,01m²
PD=2,50m

406–B
41,19m²
PD=2,50m

406–A
45,29m²
PD=2,50m

405
20,24m²
PD=2,50m

404
40,21m²
PD=2,50m

404–A
11,18m²
PD=2,50m

404–B
12,76m²
PD=2,50m

1 4º PAVIMENTO
ESCALA 1:50

LEGENDA

EXISTENTE

A CONSTRUIR

ESPECIFICAÇÕES

	PISO		PAREDE		TETO
1	PISO VINÍLICO ELCAFLOOR OU FADEMAC PADRÃO MADEIRA + COLA (907) + FAIXA DE ARREMATE	1	PINTURA COM TINTA ACRÍLICA	1	FORRO DE FIBRA MINERAL C/ ESTRUTURA ACEDTICA E BORDA BISOTADA COMPLETO
2	PORCELANATO MINERAL OFF WHITE 60 x 60 cm	2	PORCELANATO MINERAL OFF WHITE 60 x 60 cm	2	FORRO EM PLACAS DE GESSO ACARTONADO
		3	PORCELANATO PORTOBELLO RIO RETRÔ AC 60 X 60 cm		
		4	PORCELANATO PORTOBELLO ESMALTADO BRANCA/MA PATINA – 20 x 120 cm – LINHA ECOSOFISTA		
		5	REVESTIMENTO PRÉ FABRICADO MDF LAQUEADO PARA PAINEL HALL		

	RODAPÉ		DIVISÓRIAS		SOLEIRA
1	RODAPÉ 10 MM X 15MM EM POLIESTIRENO NA COR BRANCA MODELO 467 SANTA LUZIA OU SIMILARE	D1	DIVISÓRIA PISO TETO EM MADEIRA MDF COM BITS NA COR BRANCA	1	SOLEIRA EM PORCELANATO, LARGURA 15 CM, RETIFICADO, PORTOBELLO OU SIMILAR
		02	DIVISÓRIA PISO TETO EM MADEIRA MDF COM BITS NA COR BRANCA E VIDRO NA PARTE SUPERIOR		
		03	DIVISÓRIA SANITÁRIA EM LAMINADO MELAMÍNICO MARROM CLARO		

ESQUADRIAS

PORTAS

COD	DIMENSÕES	TIPO	ACABAMENTO	APLICAÇÃO	QUANTIDADE EXIST.	QUANTIDADE NOVO
PM1	80 x 210 cm	01 FOLHA, DE ABRIR, MADEIRA LISA	LAMINADO MELAMÍNICO BRANCO TX	BANHEIRO DAG SALAS	–	02
PM2	90 x 210 cm	01 FOLHA, DE ABRIR, MADEIRA LISA	LAMINADO MELAMÍNICO BRANCO TX	ACESSO SALAS	–	08
PM3	90 x 210 cm	01 FOLHA, DE ABRIR, MADEIRA LISA	LAMINADO MELAMÍNICO BRANCO TX	COPA E LIMPEZA	–	02
PM4	90 x 210 cm	01 FOLHA, DE ABRIR, MADEIRA LISA COM CHAPA METÁLICA E BARRA DE APOIO	LAMINADO MELAMÍNICO BRANCO TX	BANHEIROS PCD	–	02
PM5	90 x 210 cm	01 FOLHAS, DE ABRIR, MADEIRA LISA	LAMINADO MELAMÍNICO BRANCO TX	BANHEIROS COLETIVOS	–	02
PM6	90 x 210 cm	01 FOLHA, DE CORRER, MADEIRA LISA	LAMINADO MELAMÍNICO BRANCO TX	HALL/SERVIÇO	–	01
PM7	100 x 210 cm	01 FOLHA, DE ABRIR, MADEIRA LISA	LAMINADO MELAMÍNICO BRANCO TX	VARANDA 17º PAVIMENTO	–	00
PM8	1 FOLHA DE 80 x 210 cm + FOLHA DE 90 x 210 cm	02 FOLHA, DE ABRIR, MADEIRA LISA	LAMINADO MELAMÍNICO BRANCO TX	AR CONDICIONADO/ INFORMÁTICA	–	02
PM9	1 FOLHA DE 80 x 210 cm + FOLHA DE 90 x 210 cm	02 FOLHA, DE ABRIR, MADEIRA LISA	LAMINADO MELAMÍNICO BRANCO TX	CIRCULAÇÃO	–	02
PM10	1 FOLHA DE 80 x 210 cm + FOLHA DE 90 x 210 cm	02 FOLHA, DE ABRIR, MADEIRA LISA	LAMINADO MELAMÍNICO BRANCO TX	SALA DE VIDEOCONFERÊNCIA	–	00
PM11	160 x 210 cm	01 FOLHA, DE CORRER, MADEIRA LISA	LAMINADO MELAMÍNICO BRANCO TX	ACESSO SERVIÇO	–	01
PM12	2 FOLHAS DE 90 x 210 cm	02 FOLHAS, DE ABRIR, MADEIRA	LAMINADO MELAMÍNICO BRANCO TX	DIV. EXAME, BIBLIOTECA E AUDITÓRIO	–	00
PM13	4 FOLHAS DE 60 x 210 cm	04 FOLHAS, DE ABRIR, MADEIRA COM BITS NA COR BRANCA	LAMINADO MELAMÍNICO BRANCO TX	HALL DE ACESSO	–	01
PA1	160 x 210 cm	1 FOLHAS, DE ABRIR, ALUMÍNIO	ALUMÍNIO COM PINTURA ELETROSTÁTICA BRANCO	QDL/ AR	–	01
PA2	3 FOLHAS DE 80 x 250 cm	3 FOLHAS, DE CORRER, ALUMÍNIO	ALUMÍNIO COM PINTURA ELETROSTÁTICA BRANCO	QDL/ AR	–	01
PA3	4 FOLHAS DE 70 x 250 cm	4 FOLHAS, DE CORRER, ALUMÍNIO	ALUMÍNIO COM PINTURA ELETROSTÁTICA BRANCO	QDL/ AR	–	01
PS1	80 x 140 cm	01 FOLHA, DE ABRIR, ALUMÍNIO	ALUMÍNIO COM PINTURA ELETROSTÁTICA BRANCO	GERAL	–	05
PD1	1 FOLHA DE 90 x 180 cm + FOLHA DE 90 x 180 cm	02 FOLHA, DE ABRIR, MADEIRA LISA	LAMINADO MELAMÍNICO MARROM CLARO	SANITÁRIOS	–	05
PD1	90 x 210 cm	01 FOLHA, DE ABRIR, MADEIRA LISA	LAMINADO MELAMÍNICO BRANCO TX	SALAS	–	10

NOTAS

1. TODAS AS COTAS ESTÃO EM METROS.
2. POR TRATAR-SE DE OBRA DE REFORMA, TODAS AS MEDIDAS DEVERÃO SER CONFERIDAS NO LOCAL.
3. QUANDO NÃO ESPECIFICADO, TODO MATERIAL AFETADO PELA OBRA DEVERÁ SER RECOMPOSTO CONFORME O PADRÃO EXISTENTE.
4. A OBRA DEVERÁ SER ENTREGUE LIMPA E COM TODOS OS SERVIÇOS E INSTALAÇÕES EM PERFEITAS CONDIÇÕES DE FUNCIONAMENTO.
5. AS ALVENARIAS SERÃO EXECUTADAS COM TIJOLOS CERÂMICOS, OBEDECENDO ÀS DIMENSÕES E ALINHAMENTOS DETERMINADOS NO PROJETO.
6. OS VÃOS DE PORTAS, LEVARÃO VERGAS DE CONCRETO ARMADO, CONVENIENTEMENTE ARMADAS, COM COMPRIMENTO TOTAL QUE EXCEDAM 20cm NO MÍNIMO PARA CADA LADO DO VÃO.
7. O FORNECIMENTO E INSTALAÇÃO DOS EQUIPAMENTOS SANITÁRIOS SERÃO ALVO DE FUTURA CONTRATAÇÃO.

REV./NUM.	DATA	ASSUNTO	VISTO
0	04/04/2014	EMISSÃO INICIAL	C.SIQUEIRA

MINISTÉRIO PÚBLICO FEDERAL
PROCURADORIA REGIONAL DA REPÚBLICA - 2ª REGIÃO
ASSESSORIA DE OBRAS E PROJETOS

TÍTULO:
REFORMA DE PAVIMENTOS DO ED.VALPARAÍSO
Avenida Almirante Barroso, 54

FASE: ARQUITETURA	PROCURADOR CHEFE: Dr. JOSÉ AUGUSTO SIMÕES VAGOS
DESENHO: ARQUITETURA - 4º PAVIMENTO	SECRETÁRIO REGIONAL: HEITOR CAJATY
RESPONSÁVEL: CARLA SIQUEIRA / MÁRCIA CAETANO	DESENHO: C. BERGOMES / J.P. MIRANDA / L. VERÍSSIMO
ESCALA: INDICADA / DATA: 17/10/2014 / FOLHA: 003 / 007	ARQUIVO: PRR2_ALB_DES_ARQ_PB_02_003_0.DWG

10.35.00 × 594.00

NORTE

710–A
32,50 m²
PD=2,50m

710
23,05 m²
PD=2,50m

710–B
16,24 m²
PD=2,50m

709
88,67 m²
PD=2,50m

708
58,75 m²
PD=2,50m

707
28,27 m²
PD=2,50m

706
23,99 m²
PD=2,50m

705
11,79 m²
PD=2,50m

704
24,02 m²
PD=2,50m

703
5,48 m²
PD=2,50m

701
60,65 m²
PD=2,50m

702
86 PESSOAS
136,71 m²
PD=2,50m

SANIT.1
3.06m²

SANITÁRIO FEMININO
10.44m²

SANITÁRIO MASCULINO
10.66m²

SANITÁRIO PCD FEMININO
3.89m²

SANITÁRIO PCD MASCULINO
3.89m²

AR CONDICIONADO
8.92m²

INFORMÁTICA
5.29m²

NO BREAK
5.46m²

LIMPEZA
4.67m²

COPA
12.11m²

DEPÓSITO DE APOIO
3.24m²

ACESSO SERVIÇO
6,41m²

HALL
25,30m²
PD=2,30m

CIRCULAÇÃO
104,96m²
PD=2,30m

ELEVADOR DE SERVIÇO
ELEVADOR 4
ELEVADOR 3
ELEVADOR 2
ELEVADOR 1

PRISMA DE VENTILAÇÃO

SHAFT
LUXO
ELETROCIDADE

RAMPA 1=8,2%

1 7º PAVIMENTO
ESCALA 1:50

LEGENDA

EXISTENTE
A CONSTRUIR

ESPECIFICAÇÕES

	PISO		PAREDE		TETO
1	PISO VINÍLICO EUCAFLOOR OU FADEMAC PADRÃO MADEIRA + COLA (REF) + FAIXA DE ARREMATE	1	PINTURA COM TINTA ACRÍLICA	1	FORRO DE FIBRA MINERAL C/ ESTRUTURA ACEDTICA E BORDA BISOTADA COMPLETO
2	PORCELANATO MINERAL OFF WHITE 60 x 60 cm	2	PORCELANATO MINERAL OFF WHITE 60 x 60 cm	2	FORRO EM PLACAS DE GESSO ACARTONADO
		3	PORCELANATO PORTOBELLO RIO RETRÔ AC 60 X 60 cm		
		4	PORCELANATO PORTOBELLO ESMALTADO BRASILIANA PATINA – 20 x 120 cm – LINHA ECODIVERSA		
		5	REVESTIMENTO PRÉ FABRICADO MDF LAQUEADO PARA PAINEL HALL		
	RODAPÉ		**DIVISÓRIAS**		**SOLEIRA**
1	RODAPÉ 10 MM X 15MM EM POLIESTIRENO NA COR BRANCA MODELO 467 SANTA LUZIA OU SIMILAR	D1	DIVISÓRIA PISO TETO EM MADEIRA MDF COM BITS NA COR BRANCA	1	SOLEIRA EM PORCELANATO, LARGURA 15 CM, RETIFICADO, PORTOBELLO OU SIMILAR
		02	DIVISÓRIA PISO TETO EM MADEIRA MDF COM BITS NA COR BRANCA E VIDRO NA PARTE SUPERIOR		
		03	DIVISÓRIA SANITÁRIA EM LAMINADO MELAMÍNICO MARROM CLARO		

ESQUADRIAS

PORTAS

COD	DIMENSÕES	TIPO	ACABAMENTO	APLICAÇÃO	QUANTIDADE EXIST.	QUANTIDADE NOVO
PM1	80 x 210 cm	01 FOLHA, DE ABRIR, MADEIRA LISA	LAMINADO MELAMÍNICO BRANCO TX	BANHEIRO DAG SALAS	–	02
PM2	90 x 210 cm	01 FOLHA, DE ABRIR, MADEIRA LISA	LAMINADO MELAMÍNICO BRANCO TX	ACESSO SALAS	–	09
PM3	90 x 210 cm	01 FOLHA, DE ABRIR, MADEIRA LISA	LAMINADO MELAMÍNICO BRANCO TX	COPA E LIMPEZA	–	02
PM4	90 x 210 cm	01 FOLHA, DE ABRIR, MADEIRA LISA COM CHAPA METÁLICA E BARRA DE APOIO	LAMINADO MELAMÍNICO BRANCO TX	BANHEIROS PCD	–	02
PM5	90 x 210 cm	01 FOLHAS, DE ABRIR, MADEIRA LISA	LAMINADO MELAMÍNICO BRANCO TX	BANHEIROS COLETIVOS	–	02
PM6	90 x 210 cm	01 FOLHA, DE CORRER, MADEIRA LISA	LAMINADO MELAMÍNICO BRANCO TX	HALL/SERVIÇO	–	01
PM7	100 x 210 cm	01 FOLHA, DE ABRIR, MADEIRA LISA	LAMINADO MELAMÍNICO BRANCO TX	VARANDA 17º PAVIMENTO	–	02
PM8	1 FOLHA DE 80 x 210 cm 1 FOLHA DE 90 x 210 cm	02 FOLHA, DE ABRIR, MADEIRA LISA	LAMINADO MELAMÍNICO BRANCO TX	AR CONDICIONADO// INFORMÁTICA	–	03
PM9	1 FOLHA DE 80 x 210 cm 1 FOLHA DE 90 x 210 cm	02 FOLHA, DE ABRIR, MADEIRA LISA	LAMINADO MELAMÍNICO BRANCO TX	CIRCULAÇÃO	–	02
PM10	1 FOLHA DE 90 x 210 cm 1 FOLHA DE 90 x 210 cm	02 FOLHA, DE ABRIR, MADEIRA LISA	LAMINADO MELAMÍNICO BRANCO TX	SALA DE VIDEOCONFERÊNCIA	–	02
PM11	160 x 210 cm	01 FOLHA, DE CORRER, MADEIRA LISA	LAMINADO MELAMÍNICO BRANCO TX	ACESSO SERVIÇO	–	01
PM12	2 FOLHAS DE 90 x 210 cm	02 FOLHAS, DE ABRIR, MADEIRA	LAMINADO MELAMÍNICO BRANCO TX	DIV. EXAME, BIBLIOTECA E AUDITÓRIO	–	02
PM13	4 FOLHAS DE 60 x 210 cm	04 FOLHAS, DE ABRIR, MADEIRA COM BITS NA COR BRANCA	LAMINADO MELAMÍNICO BRANCO TX	HALL DE ACESSO	–	01
PA1	160 x 210 cm	1 FOLHAS, DE ABRIR, ALUMÍNIO	ALUMÍNIO COM PINTURA ELETROSTÁTICA BRANCO	QDL/ AR	–	01
PA2	3 FOLHAS DE 80 x 250 cm	3 FOLHAS, DE CORRER, ALUMÍNIO	ALUMÍNIO COM PINTURA ELETROSTÁTICA BRANCO	QDL/ AR	–	01
PA3	4 FOLHAS DE 70 x 250 cm	4 FOLHAS, DE CORRER, ALUMÍNIO	ALUMÍNIO COM PINTURA ELETROSTÁTICA BRANCO	QDL/ AR	–	01
PS1	80 x 140 cm	01 FOLHA, DE ABRIR, ALUMÍNIO	ALUMÍNIO COM PINTURA ELETROSTÁTICA BRANCO	GERAL	–	05
PO1	1 FOLHA DE 90 x 180 cm 1 FOLHA DE 40 x 180 cm	02 FOLHA, DE ABRIR, MADEIRA LISA	LAMINADO MELAMÍNICO MARROM CLARO	SANITÁRIOS	–	05
PD1	90 x 210 cm	01 FOLHA, DE ABRIR, MADEIRA LISA	LAMINADO MELAMÍNICO BRANCO TX	SALAS	–	03

NOTAS

1. TODAS AS COTAS ESTÃO EM METROS.
2. POR TRATAR-SE DE OBRA DE REFORMA, TODAS AS MEDIDAS DEVERÃO SER CONFERIDAS NO LOCAL.
3. QUANDO NÃO ESPECIFICADO, TODO MATERIAL AFETADO PELA OBRA DEVERÁ SER RECOMPOSTO CONFORME O PADRÃO EXISTENTE.
4. A OBRA DEVERÁ SER ENTREGUE LIMPA E COM TODOS OS SERVIÇOS E INSTALAÇÕES EM PERFEITAS CONDIÇÕES DE FUNCIONAMENTO.
5. AS ALVENARIAS SERÃO EXECUTADAS COM TIJOLOS CERÂMICOS, OBEDECENDO ÀS DIMENSÕES E ALINHAMENTOS DETERMINADOS NO PROJETO.
6. OS VÃOS DE PORTAS, LEVARÃO VERGAS DE CONCRETO ARMADO, CONVENIENTEMENTE ARMADAS, COM COMPRIMENTO TOTAL QUE EXCEDAM 20cm NO MÍNIMO PARA CADA LADO DO VÃO.
7. O FORNECIMENTO E INSTALAÇÃO DOS EQUIPAMENTOS SANITÁRIOS SERÃO ALVO DE FUTURA CONTRATAÇÃO.

REV./NUM.	DATA	ASSUNTO	VISTO
0	04/04/2014	EMISSÃO INICIAL	C.SIQUEIRA

MINISTÉRIO PÚBLICO FEDERAL
PROCURADORIA REGIONAL DA REPÚBLICA - 2ª REGIÃO
ASSESSORIA DE OBRAS E PROJETOS

TÍTULO:
REFORMA DE PAVIMENTOS DO ED.VALPARAÍSO
Avenida Almirante Barroso, 54

FASE: ARQUITETURA	PROCURADOR CHEFE: Dr. JOSÉ AUGUSTO SIMÕES VAGOS
DESENHO: ARQUITETURA - 7º PAVIMENTO	SECRETÁRIO REGIONAL: HEITOR CAJATY
RESPONSÁVEL: CARLA SIQUEIRA / MÁRCIA CAETANO	DESENHO: C. BERGOMES / J.P. MIRANDA / L. VERÍSSIMO

ESCALA:	DATA:	FOLHA:	ARQUIVO:
INDICADA	17/10/2014	004 / 007	PRR2_ALB_DES_ARQ_PB_02_004_0.DWG

1030.00 x 594.00

NORTE

811-A A 1611-A
34,31 m²
PD=2,50m

811-B A 1611-B
25,32 m²
PD=2,50m

811 A 1611
14,75 m²
PD=2,50m

810 A 1610
30,71 m²
PD=2,50m

809-A A 1609-A
25,39 m²
PD=2,50m

809 A 1609
11,67 m²
PD=2,50m

808-B A 1608-B
22,46 m²
PD=2,50m

808 A 1608
13,16 m²
PD=2,50m

808-A A 1608-A
36,19 m²
PD=2,50m

807 A 1607
38,53 m²
PD=2,50m

806 A 1606
15,96 m²
PD=2,50m

806-A A 1606-A
29,69 m²
PD=2,50m

805 A 1605
17,40 m²
PD=2,50m

805-A A 1605-A
29,10 m²
PD=2,50m

804 A 1604
33,01 m²
PD=2,50m

803 A 1603
15,37 m²
PD=2,50m

803-A A 1603-A
19,28 m²
PD=2,50m

802 A 1602
30,53 m²
PD=2,50m

801 A 1601
17,77 m²
PD=2,50m

801-A A 1601-A
28,05 m²
PD=2,50m

801-B A 1601-B
23,36 m²
PD=2,50m

ELEVADOR DE SERVIÇO
ELEVADOR 4
ELEVADOR 3
ELEVADOR 2
ELEVADOR 1
PRISMA DE VENTILAÇÃO
ACESSO SERVIÇO 6,41m²
HALL 25,30m² PD=2,30m
CIRCULAÇÃO 99,49m² PD=2,30m
SANITÁRIO FEMININO 10,44m²
SANITÁRIO MASCULINO 10,66m²
NO BREAK 5,46m²
LIXO
ELETROCALHA
LIMPEZA 4,67m²
COPA 12,11m²
AR CONDICIONADO 8,92m²
INFORMÁTICA 5,29m²
SANITÁRIO PCD FEMININO 3,89m²
SANITÁRIO PCD MASCULINO 3,89m²
SANIT. PCD 1 3,06m²
SANIT.2 3,24m²
SANIT.3 2,34m²
SANIT.4 2,24m²
SANIT.5 2,24m²
SANIT.5 2,34m²
SHAFT

8º AO 16º PAVIMENTO
ESCALA 1:50

LEGENDA

EXISTENTE
A CONSTRUIR

ESPECIFICAÇÕES

	PISO		PAREDE		TETO
1	PISO VINÍLICO ELCAFLOOR OU FADEMAC FADIBO MADEIRA + COLA (REF) + FAIXA DE ARREMATE	1	PINTURA COM TINTA ACRÍLICA	1	FORRO DE FIBRA MINERAL C/ ESTRUTURA ACEDTICA E BORDA BISOTADA COMPLETO
2	PORCELANATO MINERAL OFF WHITE 60 x 60 cm	2	PORCELANATO MINERAL OFF WHITE 60 x 60 cm	2	FORRO EM PLACAS DE GESSO ACARTONADO
		3	PORCELANATO PORTOBELLO RIO RETRÔ AC 60 X 60 cm		
		4	PORCELANATO PORTOBELLO ESMALTADO BRANCO/BEJ PATINA – 20 x 120 cm – LINHA ECOGRANITO®		
		5	REVESTIMENTO PRÉ FABRICADO MDF LAQUEADO PARA PAINEL HALL		

	RODAPÉ		DIVISÓRIAS		SOLEIRA
1	RODAPÉ 10 MM X 115MM EM POLIESTIRENO NA COR BRANCA MODELO 461 SANTA LUZIA OU SIMILAR	D1	DIVISÓRIA PISO TETO EM MADEIRA MDF COM BITS NA COR BRANCA	1	SOLEIRA EM PORCELANATO, LARGURA 15 CM, RETIFICADO, PORTOBELLO OU SIMILAR
		02	DIVISÓRIA PISO TETO EM MADEIRA MDF COM BITS NA COR BRANCA E VIDRO NA PARTE SUPERIOR		
		03	DIVISÓRIA SANITÁRIA EM LAMINADO MELAMÍNICO MARROM CLARO		

ESQUADRIAS

PORTAS

COD	DIMENSÕES	TIPO	ACABAMENTO	APLICAÇÃO	QUANTIDADE EXIST.	QUANTIDADE NOVO
PM1	80 x 210 cm	01 FOLHA, DE ABRIR, MADEIRA LISA	LAMINADO MELAMÍNICO BRANCO TX	BANHEIRO DAS SALAS	–	07
PM2	90 x 210 cm	01 FOLHA, DE ABRIR, MADEIRA LISA	LAMINADO MELAMÍNICO BRANCO TX	ACESSO SALAS	–	11
PM3	90 x 210 cm	01 FOLHA, DE ABRIR, MADEIRA LISA	LAMINADO MELAMÍNICO BRANCO TX	COPA E LIMPEZA	–	02
PM4	90 x 210 cm	01 FOLHA, DE ABRIR, MADEIRA LISA COM CHAPA METÁLICA E BARRA DE APOIO	LAMINADO MELAMÍNICO BRANCO TX	BANHEIROS PCD	–	02
PM5	90 x 210 cm	01 FOLHAS, DE ABRIR, MADEIRA LISA	LAMINADO MELAMÍNICO BRANCO TX	BANHEIROS COLETIVOS	–	02
PM6	90 x 210 cm	01 FOLHA, DE CORRER, MADEIRA LISA	LAMINADO MELAMÍNICO BRANCO TX	HALL/SERVIÇO	–	01
PM7	100 x 210 cm	01 FOLHA, DE ABRIR, MADEIRA LISA	LAMINADO MELAMÍNICO BRANCO TX	VARANDA 17º PAVIMENTO	–	00
PM8	1 FOLHA DE 80 x 210 cm + FOLHA DE 90 x 210 cm	02 FOLHA, DE ABRIR, MADEIRA LISA	LAMINADO MELAMÍNICO BRANCO TX	AR CONDICIONADO/ INFORMÁTICA	–	02
PM9	1 FOLHA DE 80 x 210 cm + FOLHA DE 90 x 210 cm	02 FOLHA, DE ABRIR, MADEIRA LISA	LAMINADO MELAMÍNICO BRANCO TX	CIRCULAÇÃO	–	02
PM10	1 FOLHA DE 80 x 210 cm + FOLHA DE 90 x 210 cm	02 FOLHA, DE ABRIR, MADEIRA LISA	LAMINADO MELAMÍNICO BRANCO TX	SALA DE VIDEOCONFERÊNCIA	–	02
PM11	160 x 210 cm	01 FOLHA, DE CORRER, MADEIRA LISA	LAMINADO MELAMÍNICO BRANCO TX	ACESSO SERVIÇO	–	02
PM12	2 FOLHAS DE 90 x 210 cm	02 FOLHAS, DE ABRIR, MADEIRA	LAMINADO MELAMÍNICO BRANCO TX	DIV. EXAME, BIBLIOTECA E AUDITÓRIO	–	01
PM13	4 FOLHAS DE 60 x 210 cm	04 FOLHAS, DE ABRIR, MADEIRA COM BITS NA COR BRANCA	LAMINADO MELAMÍNICO BRANCO TX	HALL DE ACESSO	–	01
PA1	160 x 210 cm	1 FOLHAS, DE ABRIR, ALUMÍNIO	ALUMÍNIO COM PINTURA ELETROSTÁTICA BRANCO	GDL/ AR	–	01
PA2	3 FOLHAS DE 80 x 210 cm	3 FOLHAS, DE CORRER, ALUMÍNIO	ALUMÍNIO COM PINTURA ELETROSTÁTICA BRANCO	GDL/ AR	–	01
PA3	4 FOLHAS DE 70 x 210 cm	4 FOLHAS, DE CORRER, ALUMÍNIO	ALUMÍNIO COM PINTURA ELETROSTÁTICA BRANCO	GDL/ AR	–	01
PS1	80 x 140 cm	01 FOLHA, DE ABRIR, ALUMÍNIO	ALUMÍNIO COM PINTURA ELETROSTÁTICA BRANCO	GERAL	–	05
PD1	1 FOLHA DE 90 x 180 cm + FOLHA DE 90 x 180 cm	02 FOLHA, DE ABRIR, MADEIRA LISA	LAMINADO MELAMÍNICO MARROM CLARO	SANITÁRIOS	–	05
PD1	90 x 210 cm	01 FOLHA, DE ABRIR, MADEIRA LISA	LAMINADO MELAMÍNICO BRANCO TX	SALAS	–	14

NOTAS

1. TODAS AS COTAS ESTÃO EM METROS.
2. POR TRATAR-SE DE OBRA DE REFORMA, TODAS AS MEDIDAS DEVERÃO SER CONFERIDAS NO LOCAL.
3. QUANDO NÃO ESPECIFICADO, TODO MATERIAL AFETADO PELA OBRA DEVERÁ SER RECOMPOSTO CONFORME O PADRÃO EXISTENTE.
4. A OBRA DEVERÁ SER ENTREGUE LIMPA E COM TODOS OS SERVIÇOS E INSTALAÇÕES EM PERFEITAS CONDIÇÕES DE FUNCIONAMENTO.
5. AS ALVENARIAS SERÃO EXECUTADAS COM TIJOLOS CERÂMICOS, OBEDECENDO ÀS DIMENSÕES E ALINHAMENTOS DETERMINADOS NO PROJETO.
6. OS VÃOS DE PORTAS, LEVARÃO VERGAS DE CONCRETO ARMADO, CONVENIENTEMENTE ARMADAS, COM COMPRIMENTO TOTAL QUE EXCEDAM 20cm NO MÍNIMO PARA CADA LADO DO VÃO.
7. O FORNECIMENTO E INSTALAÇÃO DOS EQUIPAMENTOS SANITÁRIOS SERÃO ALVO DE FUTURA CONTRATAÇÃO.

REV./NUM.	DATA	ASSUNTO	VISTO
0	04/04/2014	EMISSÃO INICIAL	C.SIQUEIRA


MINISTÉRIO PÚBLICO FEDERAL
PROCURADORIA REGIONAL DA REPÚBLICA - 2ª REGIÃO
ASSESSORIA DE OBRAS E PROJETOS

TÍTULO:
REFORMA DE PAVIMENTOS DO ED.VALPARAÍSO
Avenida Almirante Barroso, 54

FASE: ARQUITETURA	PROCURADOR CHEFE: Dr. JOSÉ AUGUSTO SIMÕES VAGOS
DESENHO: ARQUITETURA - 8º AO 16º PAVIMENTO	SECRETÁRIO REGIONAL: HEITOR CAJATY
RESPONSÁVEL: CARLA SIQUEIRA / MÁRCIA CAETANO	DESENHO: C. BERGOMES / J.P. MIRANDA / L. VERÍSSIMO
ESCALA: INDICADA	DATA: 17/10/2014
FOLHA: 005 / 007	ARQUIVO: PRR2_ALB_DES_ARQ_PB_02_005_0.DWG

1.330,00 x 594,00

NORTE

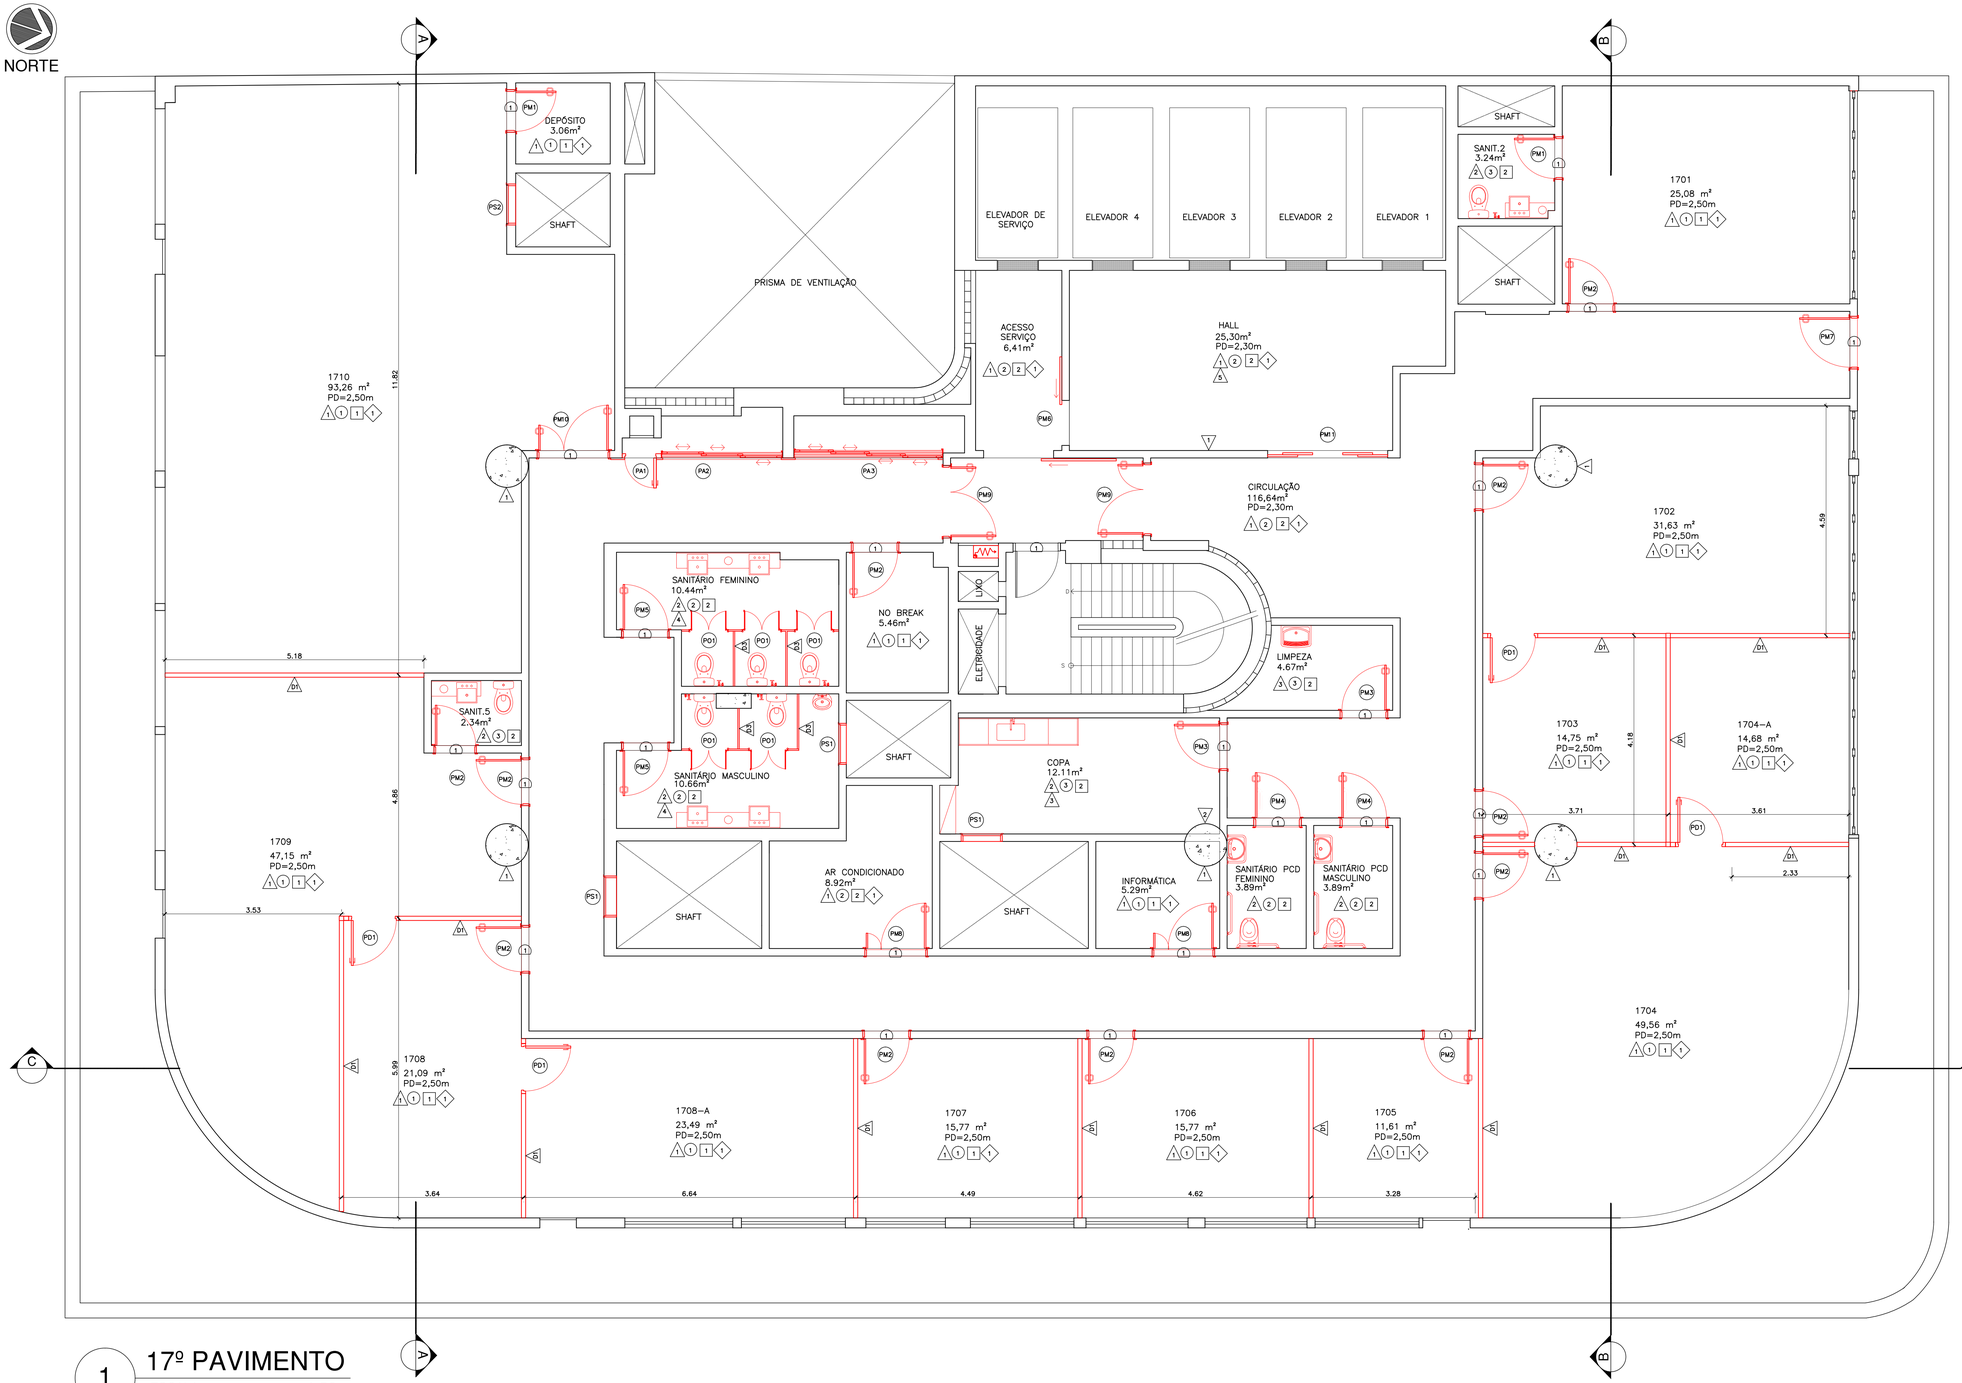

1 17º PAVIMENTO
ESCALA 1:50

LEGENDA

EXISTENTE
A CONSTRUIR

ESPECIFICAÇÕES

	PISO		PAREDE		TETO
1	PISO VINÍLICO ELICAFLOOR OU FADEMAC FADIBO MADEIRA + COLA (1637) + FAIXA DE ARREMATE	1	PINTURA COM TINTA ACRÍLICA	1	FORRO DE FIBRA MINERAL C/ ESTRUTURA ACÚSTICA E BORDA BISOTADA COMPLETO
2	PORCELANATO MINERAL OFF WHITE 60 x 60 cm	2	PORCELANATO MINERAL OFF WHITE 60 x 60 cm	2	FORRO EM PLACAS DE GESSO ACARTONADO
		3	PORCELANATO PORTOBELLO RIO RETRÔ AC 60 X 60 cm		
		4	PORCELANATO PORTOBELLO ESMALTADO BIANCA/MARFIM PATINA – 20 x 120 cm – LINHA ECODIVERSA		
		5	REVESTIMENTO PRÉ FABRICADO MDF LAQUEADO PARA PAINEL HALL		
	RODAPÉ		**DIVISÓRIAS**		**SOLEIRA**
1	RODAPÉ 10 MM X 15MM EM POLIESTIRENO NA COR BRANCA MODELO 461 SANTA LUZIA OU SIMILAR	D1	DIVISÓRIA PISO TETO EM MADEIRA MDF COM BITS NA COR BRANCA	1	SOLEIRA EM PORCELANATO, LARGURA 15 CM, RETIFICADO, PORTOBELLO OU SIMILAR
		D2	DIVISÓRIA PISO TETO EM MADEIRA MDF COM BITS NA COR BRANCA E VIDRO NA PARTE SUPERIOR		
		D3	DIVISÓRIA SANITÁRIA EM LAMINADO MELAMÍNICO MARROM CLARO		

ESQUADRIAS

PORTAS

COD	DIMENSÕES	TIPO	ACABAMENTO	APLICAÇÃO	QUANTIDADE EXIST.	QUANTIDADE NOVO
PM1	80 x 210 cm	01 FOLHA, DE ABRIR, MADEIRA LISA	LAMINADO MELAMÍNICO BRANCO TX	BANHEIRO DAS SALAS	–	03
PM2	90 x 210 cm	01 FOLHA, DE ABRIR, MADEIRA LISA	LAMINADO MELAMÍNICO BRANCO TX	ACESSO SALAS	–	10
PM3	90 x 210 cm	01 FOLHA, DE ABRIR, MADEIRA LISA	LAMINADO MELAMÍNICO BRANCO TX	COPA E LIMPEZA	–	02
PM4	90 x 210 cm	01 FOLHA, DE ABRIR, MADEIRA LISA COM CHAPA METÁLICA E BARRA DE APOIO	LAMINADO MELAMÍNICO BRANCO TX	BANHEIROS PCD	–	02
PM5	90 x 210 cm	01 FOLHAS, DE ABRIR, MADEIRA LISA	LAMINADO MELAMÍNICO BRANCO TX	BANHEIROS COLETIVOS	–	02
PM6	90 x 210 cm	01 FOLHA, DE CORRER, MADEIRA LISA	LAMINADO MELAMÍNICO BRANCO TX	HALL/SERVIÇO	–	01
PM7	100 x 210 cm	01 FOLHA, DE ABRIR, MADEIRA LISA	LAMINADO MELAMÍNICO BRANCO TX	VARANDA 17º PAVIMENTO	–	01
PM8	1 FOLHA DE 80 x 210 cm + 1 FOLHA DE 90 x 210 cm	02 FOLHA, DE ABRIR, MADEIRA LISA	LAMINADO MELAMÍNICO BRANCO TX	AR CONDICIONADO/ INFORMÁTICA	–	02
PM9	1 FOLHA DE 80 x 210 cm + 1 FOLHA DE 90 x 210 cm	02 FOLHA, DE ABRIR, MADEIRA LISA	LAMINADO MELAMÍNICO BRANCO TX	CIRCULAÇÃO	–	02
PM10	1 FOLHA DE 90 x 210 cm + 1 FOLHA DE 90 x 210 cm	02 FOLHA, DE ABRIR, MADEIRA LISA	LAMINADO MELAMÍNICO BRANCO TX	SALA DE VIDEOCONFERÊNCIA	–	01
PM11	160 x 210 cm	01 FOLHA, DE CORRER, MADEIRA LISA	LAMINADO MELAMÍNICO BRANCO TX	ACESSO SERVIÇO	–	01
PM12	2 FOLHAS DE 80 x 210 cm	02 FOLHAS, DE ABRIR, MADEIRA	LAMINADO MELAMÍNICO BRANCO TX	DIV. EXAME, BIBLIOTECA E AUDITÓRIO	–	01
PM13	4 FOLHAS DE 60 x 210 cm	04 FOLHAS, DE ABRIR, MADEIRA COM BITS NA COR BRANCA	LAMINADO MELAMÍNICO BRANCO TX	HALL DE ACESSO	–	01
PA1	160 x 210 cm	1 FOLHAS, DE ABRIR, ALUMÍNIO	ALUMÍNIO COM PINTURA ELETROSTÁTICA BRANCO	QDL/ AR	–	01
PA2	3 FOLHAS DE 80 x 250 cm	3 FOLHAS, DE CORRER, ALUMÍNIO	ALUMÍNIO COM PINTURA ELETROSTÁTICA BRANCO	QDL/ AR	–	01
PA3	4 FOLHAS DE 70 x 250 cm	4 FOLHAS, DE CORRER, ALUMÍNIO	ALUMÍNIO COM PINTURA ELETROSTÁTICA BRANCO	QDL/ AR	–	01
PS1	80 x 140 cm	01 FOLHA, DE ABRIR, ALUMÍNIO	ALUMÍNIO COM PINTURA ELETROSTÁTICA BRANCO	GERAL	–	05
PD1	1 FOLHA DE 90 x 180 cm + FOLHA DE 40 x 180 cm	02 FOLHA, DE ABRIR, MADEIRA LISA	LAMINADO MELAMÍNICO MARROM CLARO	SANITÁRIOS	–	05
PD1	90 x 210 cm	01 FOLHA, DE ABRIR, MADEIRA LISA	LAMINADO MELAMÍNICO BRANCO TX	SALAS	–	04

NOTAS

1. TODAS AS COTAS ESTÃO EM METROS.
2. POR TRATAR-SE DE OBRA DE REFORMA, TODAS AS MEDIDAS DEVERÃO SER CONFERIDAS NO LOCAL.
3. QUANDO NÃO ESPECIFICADO, TODO MATERIAL AFETADO PELA OBRA DEVERÁ SER RECOMPOSTO CONFORME O PADRÃO EXISTENTE.
4. A OBRA DEVERÁ SER ENTREGUE LIMPA E COM TODOS OS SERVIÇOS E INSTALAÇÕES EM PERFEITAS CONDIÇÕES DE FUNCIONAMENTO.
5. AS ALVENARIAS SERÃO EXECUTADAS COM TIJOLOS CERÂMICOS, OBEDECENDO ÀS DIMENSÕES E ALINHAMENTOS DETERMINADOS NO PROJETO.
6. OS VÃOS DE PORTAS, LEVARÃO VERGAS DE CONCRETO ARMADO, CONVENIENTEMENTE ARMADAS, COM COMPRIMENTO TOTAL QUE EXCEDAM 20cm NO MÍNIMO PARA CADA LADO DO VÃO.
7. O FORNECIMENTO E INSTALAÇÃO DOS EQUIPAMENTOS SANITÁRIOS SERÃO ALVO DE FUTURA CONTRATAÇÃO.

REV./NUM.	DATA	ASSUNTO	VISTO
0	04/04/2014	EMISSÃO INICIAL	C.SIQUEIRA


MINISTÉRIO PÚBLICO FEDERAL
PROCURADORIA REGIONAL DA REPÚBLICA - 2ª REGIÃO
ASSESSORIA DE OBRAS E PROJETOS

TÍTULO:
REFORMA DE PAVIMENTOS DO ED.VALPARAÍSO
Avenida Almirante Barroso, 54

FASE: ARQUITETURA	PROCURADOR CHEFE: Dr. JOSÉ AUGUSTO SIMÕES VAGOS
DESENHO: ARQUITETURA - 17º PAVIMENTO	SECRETÁRIO REGIONAL: HEITOR CAJATY
RESPONSÁVEL: CARLA SIQUEIRA / MÁRCIA CAETANO	DESENHO: C. BERGOMES / J.P. MIRANDA / L. VERÍSSIMO
ESCALA: INDICADA / DATA: 17/10/2014 / FOLHA: 006 / 007	ARQUIVO: PRR2_ALB_DES_ARQ_PB_02_006_0.DWG

10.30.00 × 594.00

NORTE

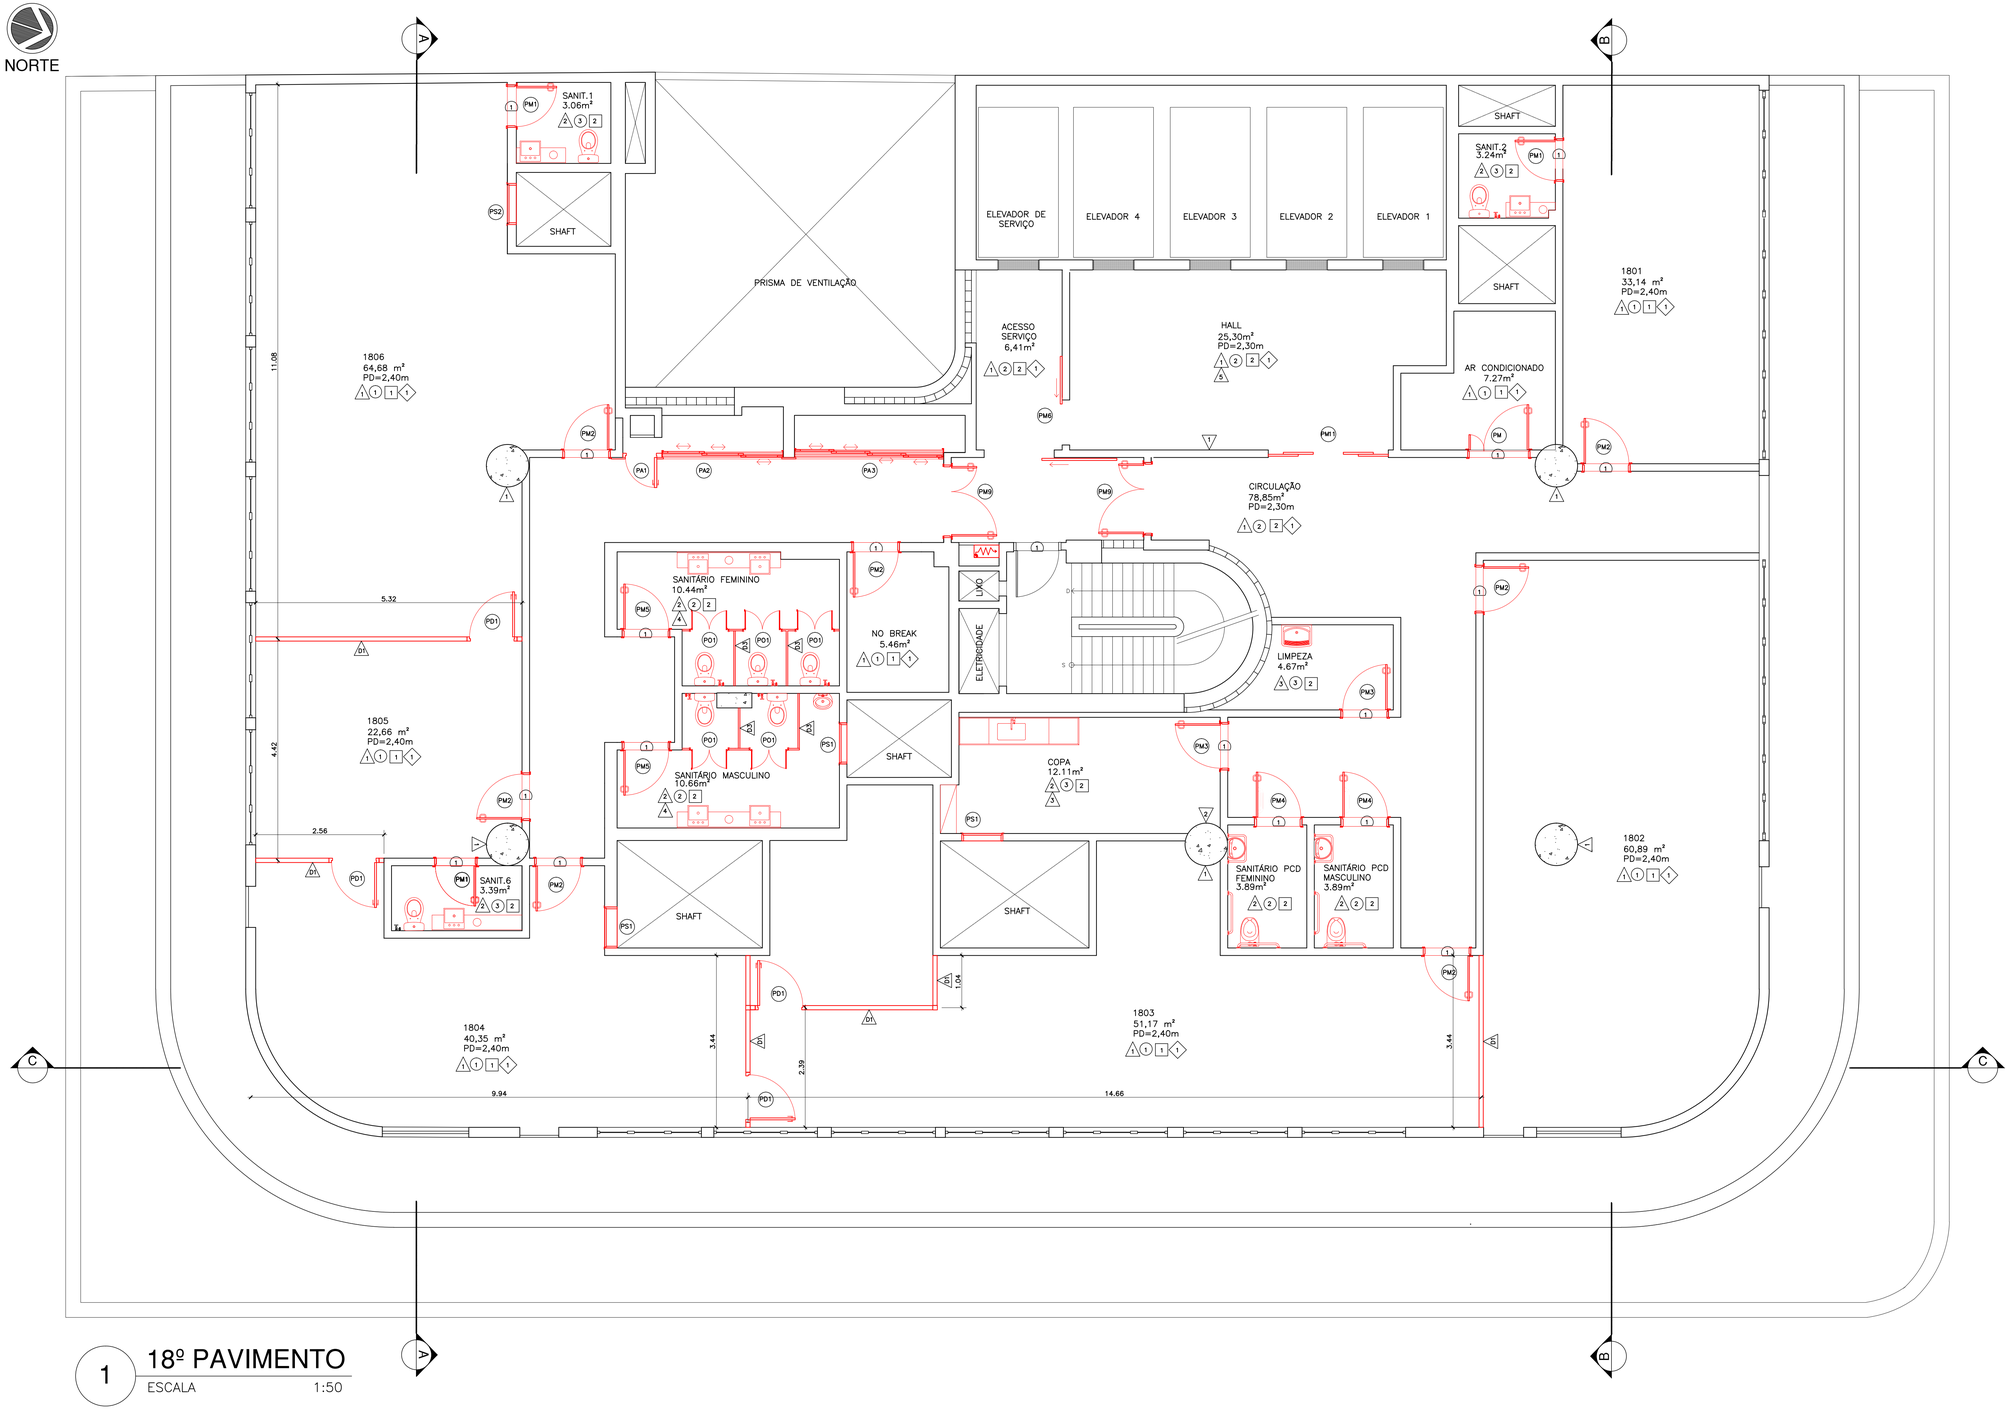

1 18º PAVIMENTO

ESCALA 1:50

LEGENDA

EXISTENTE

A CONSTRUIR

ESPECIFICAÇÕES

	PISO		PAREDE		TETO
1	PISO VINÍLICO EUCAFLOOR OU FADEMAC FADIBO MADEIRA + COLA (1KG²) + FAIXA DE ARREMATE	1	PINTURA COM TINTA ACRÍLICA	1	FORRO DE FIBRA MINERAL C/ ESTRUTURA ACÚSTICA E BORDA BISOTADA COMPLETO
2	PORCELANATO MINERAL OFF WHITE 60 x 60 cm	2	PORCELANATO MINERAL OFF WHITE 60 x 60 cm	2	FORRO EM PLACAS DE GESSO ACARTONADO
		3	PORCELANATO PORTOBELLO RIO RETRÔ AC 60 X 60 cm		
		4	PORCELANATO PORTOBELLO ESMALTADO BANDEIRA PATINA – 20 x 120 cm – LINHA ECODIVERSA		
		5	REVESTIMENTO PRÉ FABRICADO MDF LAQUEADO PARA PAINEL HALL		

	RODAPÉ		DIVISÓRIAS		SOLEIRA
1	RODAPÉ 10 MM X 15MM EM POLIESTIRENO NA COR BRANCA MODELO 487 SANTA LUZIA OU SIMILAR	D1	DIVISÓRIA PISO TETO EM MADEIRA MDF COM BITS NA COR BRANCA	1	SOLEIRA EM PORCELANATO, LARGURA 15 CM, RETIFICADO, PORTOBELLO OU SIMILAR
		D2	DIVISÓRIA PISO TETO EM MADEIRA MDF COM BITS NA COR BRANCA E VIDRO NA PARTE SUPERIOR		
		D3	DIVISÓRIA SANITÁRIA EM LAMINADO MELAMÍNICO MARROM CLARO		

ESQUADRIAS

PORTAS

COD	DIMENSÕES	TIPO	ACABAMENTO	APLICAÇÃO	QUANTIDADE EXIST.	QUANTIDADE NOVO
PM1	80 x 210 cm	01 FOLHA, DE ABRIR, MADEIRA LISA	LAMINADO MELAMÍNICO BRANCO TX	BANHEIRO DAS SALAS	–	03
PM2	90 x 210 cm	01 FOLHA, DE ABRIR, MADEIRA LISA	LAMINADO MELAMÍNICO BRANCO TX	ACESSO SALAS	–	07
PM3	90 x 210 cm	01 FOLHA, DE ABRIR, MADEIRA LISA	LAMINADO MELAMÍNICO BRANCO TX	COPA E LIMPEZA	–	02
PM4	90 x 210 cm	01 FOLHA, DE ABRIR, MADEIRA LISA COM CHAPA METÁLICA E BARRA DE APOIO	LAMINADO MELAMÍNICO BRANCO TX	BANHEIROS PCD	–	02
PM5	90 x 210 cm	01 FOLHAS, DE ABRIR, MADEIRA LISA	LAMINADO MELAMÍNICO BRANCO TX	BANHEIROS COLETIVOS	–	02
PM6	90 x 210 cm	01 FOLHA, DE CORRER, MADEIRA LISA	LAMINADO MELAMÍNICO BRANCO TX	HALL/SERVIÇO	–	01
PM7	100 x 210 cm	01 FOLHA, DE ABRIR, MADEIRA LISA	LAMINADO MELAMÍNICO BRANCO TX	VARANDA 17º PAVIMENTO	–	00
PM8	1 FOLHA DE 80 x 210 cm + 1 FOLHA DE 90 x 210 cm	02 FOLHA, DE ABRIR, MADEIRA LISA	LAMINADO MELAMÍNICO BRANCO TX	AR CONDICIONADO// INFORMÁTICA	–	02
PM9	1 FOLHA DE 80 x 210 cm + 1 FOLHA DE 90 x 210 cm	02 FOLHA, DE ABRIR, MADEIRA LISA	LAMINADO MELAMÍNICO BRANCO TX	CIRCULAÇÃO	–	02
PM10	1 FOLHA DE 90 x 210 cm + 1 FOLHA DE 90 x 210 cm	02 FOLHA, DE ABRIR, MADEIRA LISA	LAMINADO MELAMÍNICO BRANCO TX	SALA DE VIDEOCONFERÊNCIA	–	00
PM11	160 x 210 cm	01 FOLHA, DE CORRER, MADEIRA LISA	LAMINADO MELAMÍNICO BRANCO TX	ACESSO SERVIÇO	–	01
PM12	2 FOLHAS DE 80 x 210 cm	02 FOLHAS, DE ABRIR, MADEIRA	LAMINADO MELAMÍNICO BRANCO TX	DIV. EXAME, BIBLIOTECA E AUDITÓRIO	–	00
PM13	4 FOLHAS DE 60 x 210 cm	04 FOLHAS, DE ABRIR, MADEIRA COM BITS NA COR BRANCA	LAMINADO MELAMÍNICO BRANCO TX	HALL DE ACESSO	–	01
PA1	160 x 210 cm	1 FOLHAS, DE ABRIR, ALUMÍNIO	ALUMÍNIO COM PINTURA ELETROSTÁTICA BRANCO	GDL/ AR	–	01
PA2	3 FOLHAS DE 80 x 250 cm	3 FOLHAS, DE CORRER, ALUMÍNIO	ALUMÍNIO COM PINTURA ELETROSTÁTICA BRANCO	GDL/ AR	–	01
PA3	4 FOLHAS DE 70 x 250 cm	4 FOLHAS, DE CORRER, ALUMÍNIO	ALUMÍNIO COM PINTURA ELETROSTÁTICA BRANCO	GDL/ AR	–	01
PS1	80 x 140 cm	01 FOLHA, DE ABRIR, ALUMÍNIO	ALUMÍNIO COM PINTURA ELETROSTÁTICA BRANCO	GERAL	–	05
PD1	1 FOLHA DE 90 x 180 cm + 1 FOLHA DE 90 x 180 cm	02 FOLHA, DE ABRIR, MADEIRA LISA	LAMINADO MELAMÍNICO MARROM CLARO	SANITÁRIOS	–	05
PD1	90 x 210 cm	01 FOLHA, DE ABRIR, MADEIRA LISA	LAMINADO MELAMÍNICO BRANCO TX	SALAS	–	04

NOTAS

1. TODAS AS COTAS ESTÃO EM METROS.
2. POR TRATAR-SE DE OBRA DE REFORMA, TODAS AS MEDIDAS DEVERÃO SER CONFERIDAS NO LOCAL.
3. QUANDO NÃO ESPECIFICADO, TODO MATERIAL AFETADO PELA OBRA DEVERÁ SER RECOMPOSTO CONFORME O PADRÃO EXISTENTE.
4. A OBRA DEVERÁ SER ENTREGUE LIMPA E COM TODOS OS SERVIÇOS E INSTALAÇÕES EM PERFEITAS CONDIÇÕES DE FUNCIONAMENTO.
5. AS ALVENARIAS SERÃO EXECUTADAS COM TUOLOS CERÂMICOS, OBEDECENDO ÀS DIMENSÕES E ALINHAMENTOS DETERMINADOS NO PROJETO.
6. OS VÃOS DE PORTAS, LEVARÃO VERGAS DE CONCRETO ARMADO, CONVENIENTEMENTE ARMADAS, COM COMPRIMENTO TOTAL QUE EXCEDAM 20cm NO MÍNIMO PARA CADA LADO DO VÃO.
7. O FORNECIMENTO E INSTALAÇÃO DOS EQUIPAMENTOS SANITÁRIOS SERÃO ALVO DE FUTURA CONTRATAÇÃO.

REV./NUM.	DATA	ASSUNTO	VISTO
0	04/04/2014	EMISSÃO INICIAL	C.SIQUEIRA


MINISTÉRIO PÚBLICO FEDERAL
PROCURADORIA REGIONAL DA REPÚBLICA - 2ª REGIÃO
ASSESSORIA DE OBRAS E PROJETOS

TÍTULO:
REFORMA DE PAVIMENTOS DO ED.VALPARAÍSO
Avenida Almirante Barroso, 54

FASE: ARQUITETURA	PROCURADOR CHEFE: Dr. JOSÉ AUGUSTO SIMÕES VAGOS
DESENHO: ARQUITETURA - 18º PAVIMENTO	SECRETÁRIO REGIONAL: HEITOR CAJATY
RESPONSÁVEL: CARLA SIQUEIRA / MÁRCIA CAETANO	DESENHO: C. BERGOMES / J.P. MIRANDA / L. VERÍSSIMO
ESCALA: INDICADA — DATA: 17/10/2014 — FOLHA: 007 / 007	ARQUIVO: PRR2_ALB_DES_ARQ_PB_02_007_0.DWG

1030,00 x 594,00

NORTE

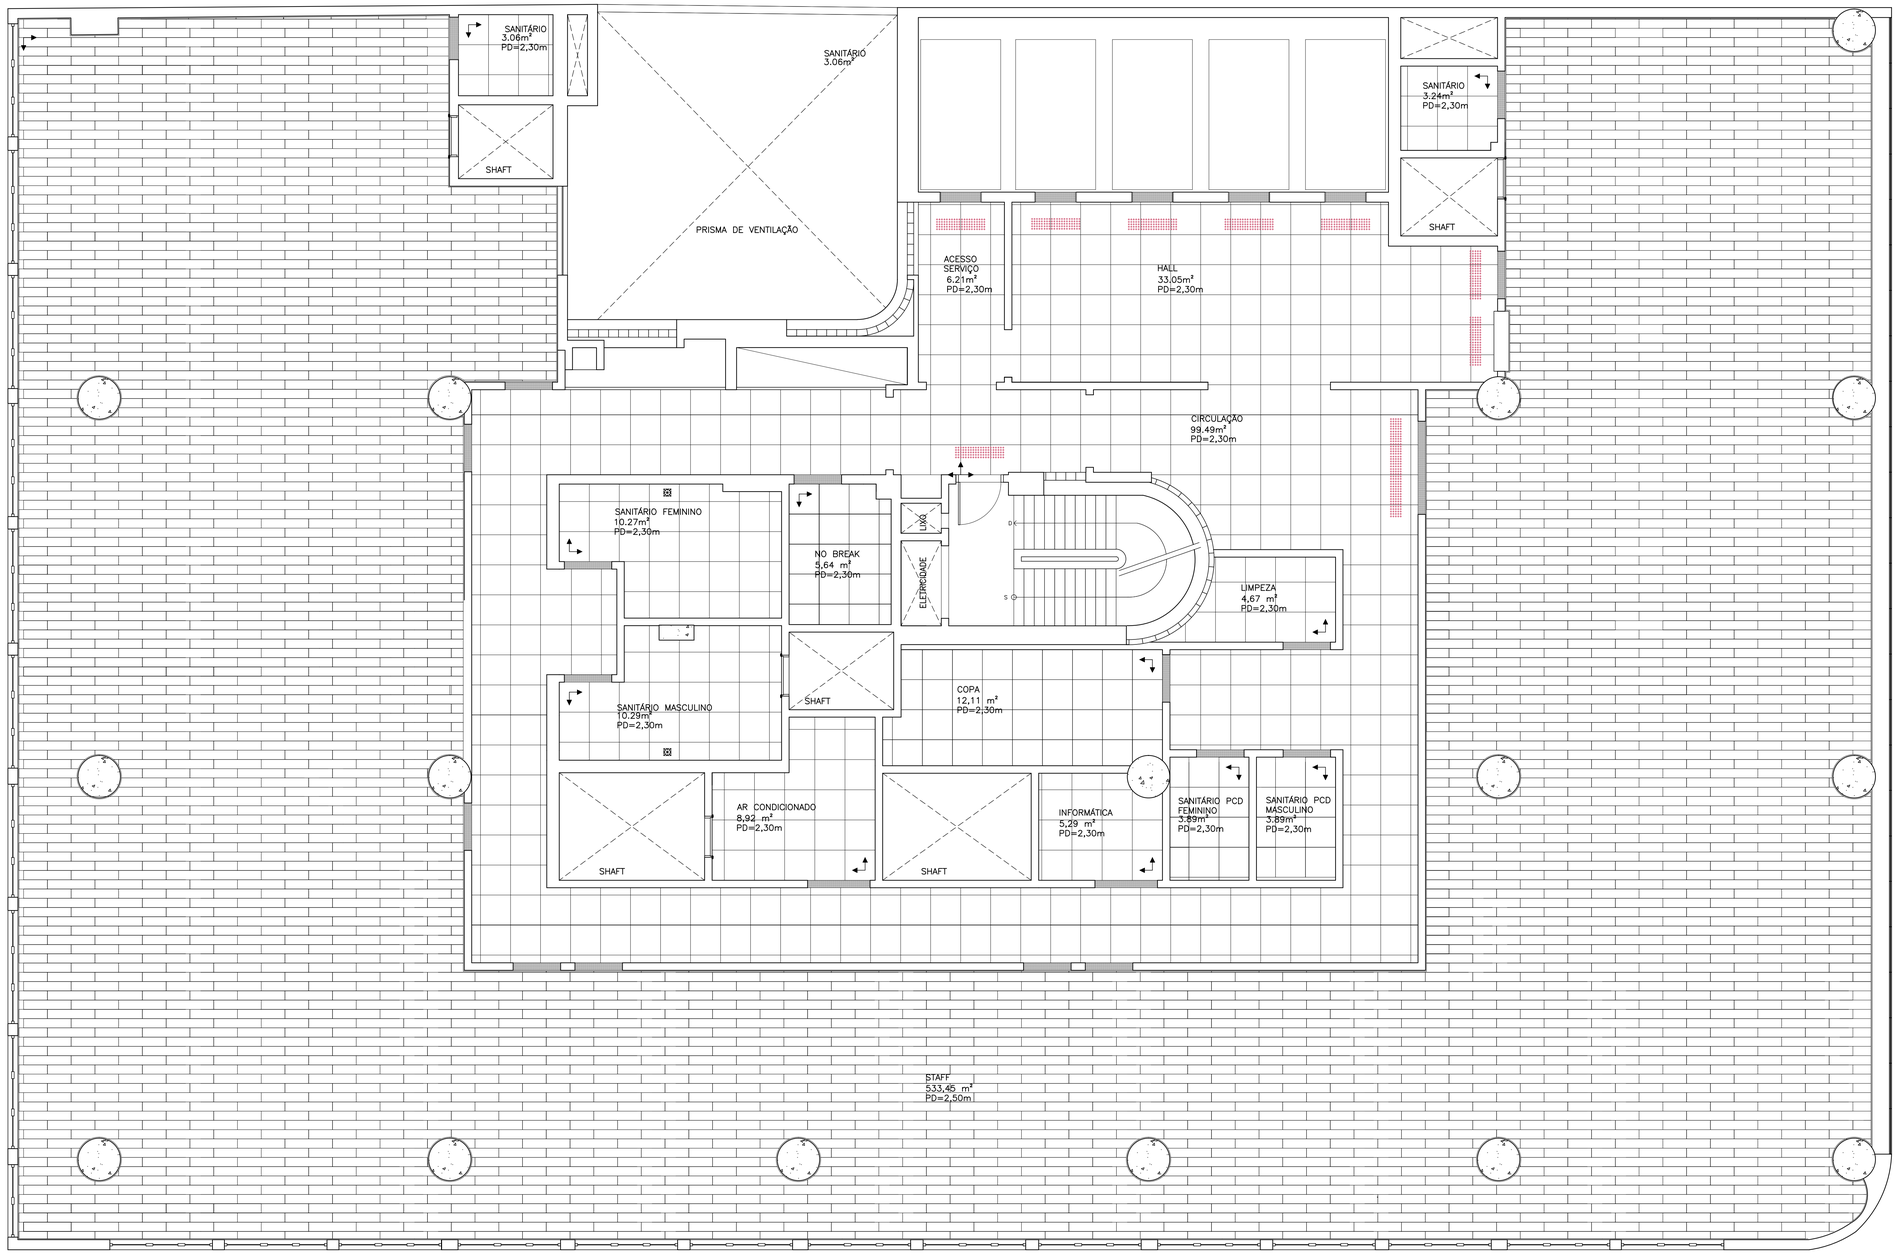

1 2º PAVIMENTO
ESCALA 1:50

ESPECIFICAÇÕES

	DESCRIÇÃO	MEDIDAS (cm)
	PORCELANATO PORTOBELLO MINERAL OFF WHITE OU SIMILAR	60 x 60
	PISO VINILICO COR NOGUEIRA, MOD RÚSTICO, LINHA AMBIENTA, FABRICANTE TARKETT OU SIMILAR	18,4 x 95
	PISO TÁTIL LINHA DOME CONFORME NBR 9050/2004	

NOTAS

1. TODAS AS COTAS ESTÃO EM METROS.
2. POR TRATAR-SE DE OBRA DE REFORMA, TODAS AS MEDIDAS DEVERÃO SER CONFERIDAS NO LOCAL.
3. QUANDO NÃO ESPECIFICADO, TODO MATERIAL AFETADO PELA OBRA DEVERÁ SER RECOMPOSTO CONFORME O PADRÃO EXISTENTE.
4. A OBRA DEVERÁ SER ENTREGUE LIMPA E COM TODOS OS SERVIÇOS E INSTALAÇÕES EM PERFEITAS CONDIÇÕES DE FUNCIONAMENTO.
5. AS ALVENARIAS SERÃO EXECUTADAS COM TIJOLOS CERÂMICOS, OBEDECENDO AS DIMENSÕES E ALINHAMENTOS DETERMINADOS NO PROJETO.
6. OS VÃOS DE PORTAS, LEVARÃO VERGAS DE CONCRETO ARMADO, CONVENIENTEMENTE ARMADAS, COM COMPRIMENTO TOTAL QUE EXCEDAM 20cm NO MÍNIMO PARA CADA LADO DO VÃO.
7. O FORNECIMENTO E INSTALAÇÃO DOS EQUIPAMENTOS SANITÁRIOS SERÃO ALVO DE FUTURA CONTRATAÇÃO.

REV./NUM.	DATA	ASSUNTO	VISTO
0	17/10/2014	EMISSÃO INICIAL	C.SIQUEIRA

MINISTÉRIO PÚBLICO FEDERAL
PROCURADORIA REGIONAL DA REPÚBLICA - 2ª REGIÃO
ASSESSORIA DE OBRAS E PROJETOS


TÍTULO:
REFORMA DE PAVIMENTOS DO ED.VALPARAÍSO
Avenida Almirante Barroso, 54

FASE: ARQUITETURA	PROCURADOR CHEFE: Dr. JOSÉ AUGUSTO SIMÕES VAGOS
DESENHO: PAGINAÇÃO DE PISO - 2º PAVIMENTO	SECRETÁRIO REGIONAL: HEITOR CAJATY
RESPONSÁVEL: CARLA SIQUEIRA / MÁRCIA CAETANO	DESENHO: C. BERGOMES / J.P. MIRANDA / L. VERÍSSIMO

ESCALA:	DATA:	FOLHA:	ARQUIVO:
INDICADA	17/10/2014	001 / 007	PRR2_ALB_DES_ARQ_PB_03_001_0.DWG

10.30.00 x 594.00

NORTE

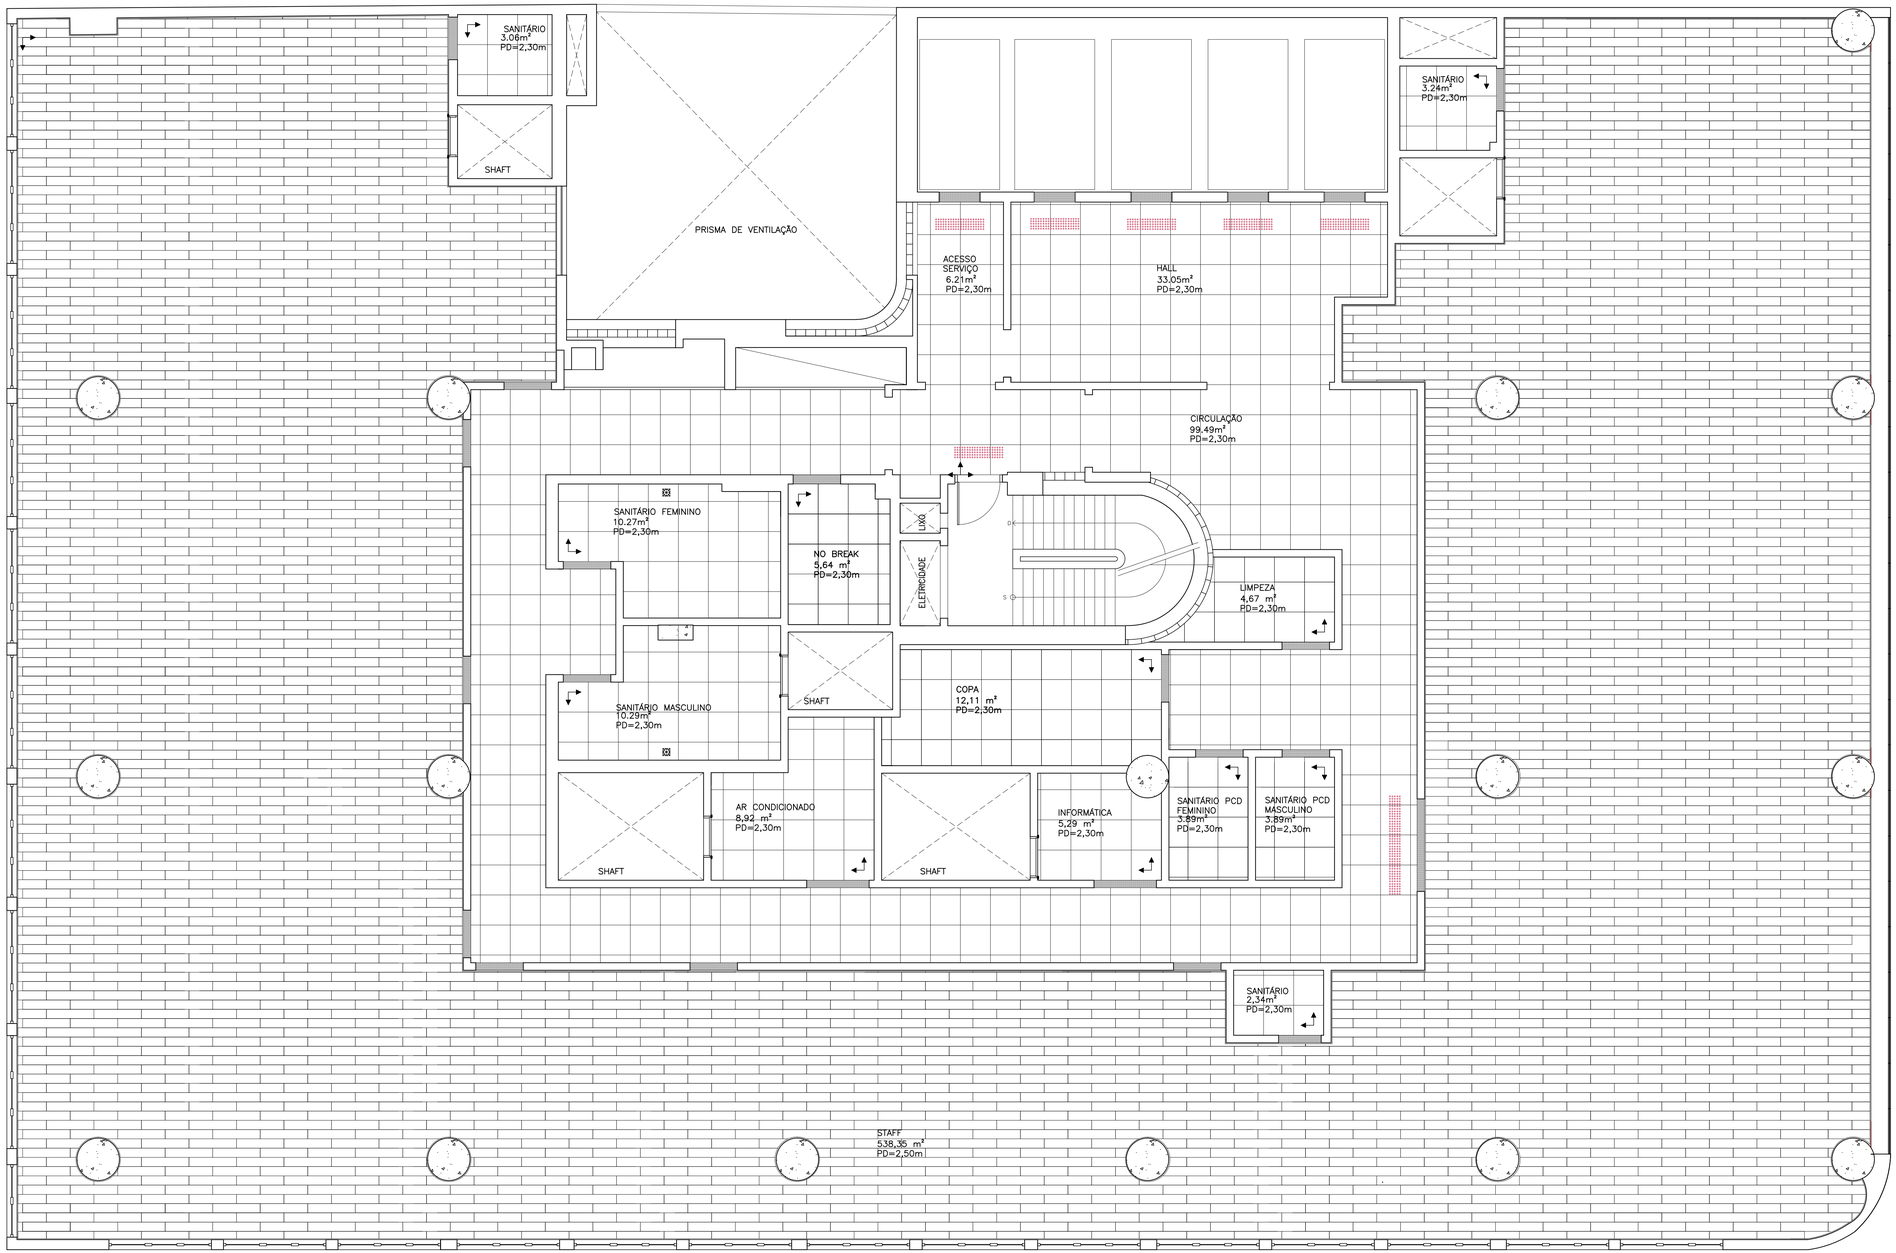

2 3º PAVIMENTO
ESCALA 1:50

ESPECIFICAÇÕES

	DESCRIÇÃO	MEDIDAS (cm)
	PORCELANATO PORTOBELLO MINERAL OFF WHITE OU SIMILAR	60 x 60
	PISO VINILICO COR NOGUEIRA, MOD RÚSTICO, LINHA AMBIENTA, FABRICANTE TARKETT OU SIMILAR	18,4 x 95
	PISO TÁTIL LINHA DOME CONFORME NBR 9050/2004	

NOTAS

1. TODAS AS COTAS ESTÃO EM METROS.
2. POR TRATAR-SE DE OBRA DE REFORMA, TODAS AS MEDIDAS DEVERÃO SER CONFERIDAS NO LOCAL.
3. QUANDO NÃO ESPECIFICADO, TODO MATERIAL AFETADO PELA OBRA DEVERÁ SER RECOMPOSTO CONFORME O PADRÃO EXISTENTE.
4. A OBRA DEVERÁ SER ENTREGUE LIMPA E COM TODOS OS SERVIÇOS E INSTALAÇÕES EM PERFEITAS CONDIÇÕES DE FUNCIONAMENTO.
5. AS ALVENARIAS SERÃO EXECUTADAS COM TIJOLOS CERÂMICOS, OBEDECENDO ÀS DIMENSÕES E ALINHAMENTOS DETERMINADOS NO PROJETO.
6. OS VÃOS DE PORTAS, LEVARÃO VERGAS DE CONCRETO ARMADO, CONVENIENTEMENTE ARMADAS, COM COMPRIMENTO TOTAL QUE EXCEDAM 20cm NO MÍNIMO PARA CADA LADO DO VÃO.
7. O FORNECIMENTO E INSTALAÇÃO DOS EQUIPAMENTOS SANITÁRIOS SERÃO ALVO DE FUTURA CONTRATAÇÃO.

REV./NUM.	DATA	ASSUNTO	VISTO
0	17/10/2014	EMISSÃO INICIAL	C.SIQUEIRA


MINISTÉRIO PÚBLICO FEDERAL
PROCURADORIA REGIONAL DA REPÚBLICA - 2ª REGIÃO
ASSESSORIA DE OBRAS E PROJETOS

TÍTULO:
REFORMA DE PAVIMENTOS DO ED.VALPARAÍSO
Avenida Almirante Barroso, 54

FASE: ARQUITETURA	PROCURADOR CHEFE: Dr. JOSÉ AUGUSTO SIMÕES VAGOS
DESENHO: PAGINAÇÃO DE PISO - 3º PAVIMENTO	SECRETÁRIO REGIONAL: HEITOR CAJATY
RESPONSÁVEL: CARLA SIQUEIRA / MÁRCIA CAETANO	DESENHO: C. BERGOMES / J.P. MIRANDA / L. VERÍSSIMO

ESCALA:	DATA:	FOLHA:	ARQUIVO:
INDICADA	17/10/2014	002 / 007	PRR2_ALB_DES_ARQ_PB_03_003_0.DWG

T.530.00 • 594.050

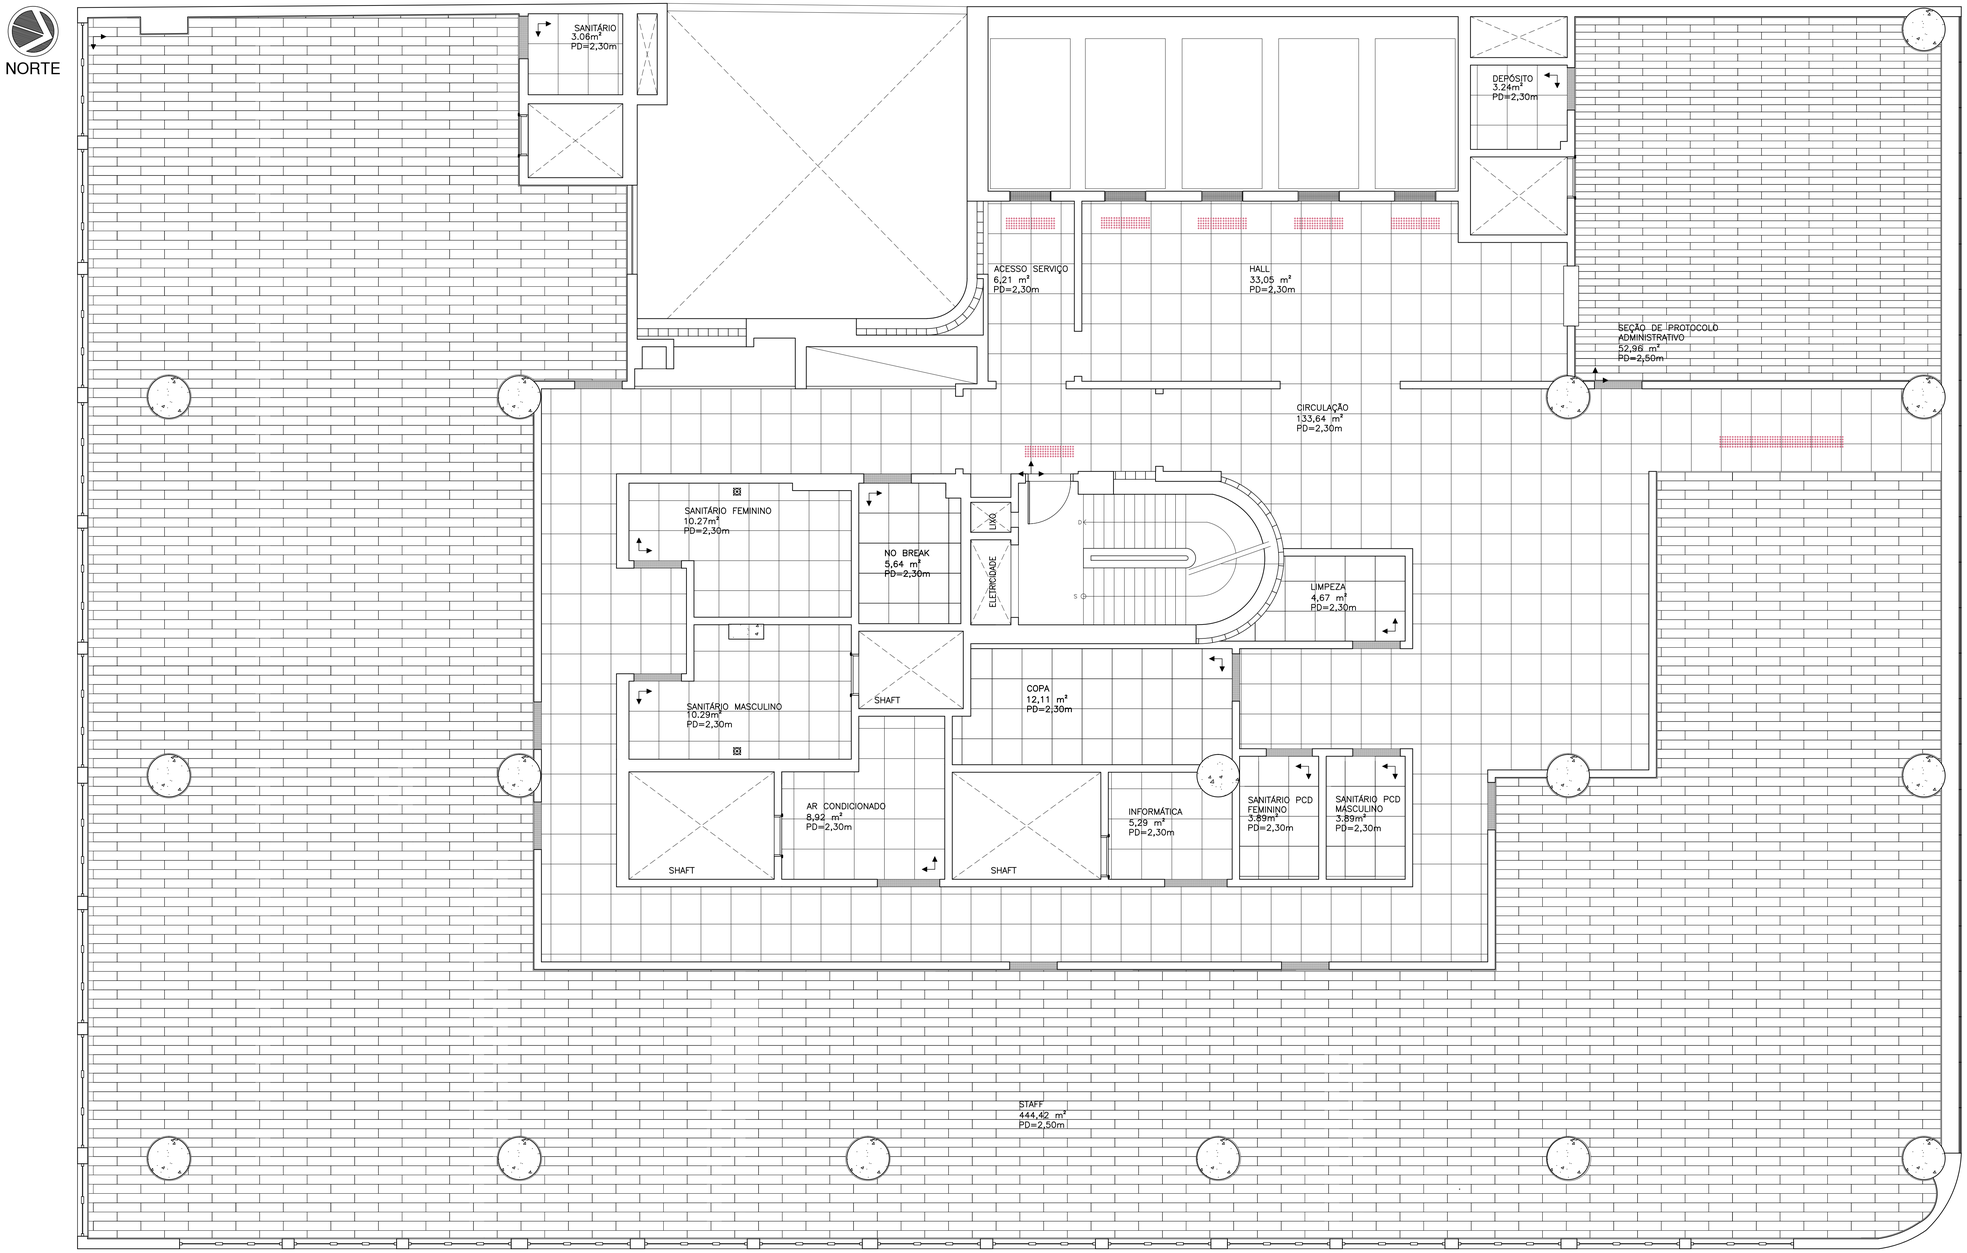

3 4º PAVIMENTO

ESCALA 1:50

ESPECIFICAÇÕES

	DESCRIÇÃO	MEDIDAS (cm)
	PORCELANATO PORTOBELLO MINERAL OFF WHITE OU SIMILAR	60 x 60
	PISO VINILICO COR NOGUEIRA, MOD RÚSTICO, LINHA AMBIENTA, FABRICANTE TARKETT OU SIMILAR	18,4 x 95
	PISO TÁTIL LINHA DOME CONFORME NBR 9050/2004	

NOTAS

1. TODAS AS COTAS ESTÃO EM METROS.
2. POR TRATAR-SE DE OBRA DE REFORMA, TODAS AS MEDIDAS DEVERÃO SER CONFERIDAS NO LOCAL.
3. QUANDO NÃO ESPECIFICADO, TODO MATERIAL AFETADO PELA OBRA DEVERÁ SER RECOMPOSTO CONFORME O PADRÃO EXISTENTE.
4. A OBRA DEVERÁ SER ENTREGUE LIMPA E COM TODOS OS SERVIÇOS E INSTALAÇÕES EM PERFEITAS CONDIÇÕES DE FUNCIONAMENTO.
5. AS ALVENARIAS SERÃO EXECUTADAS COM TIJOLOS CERÂMICOS, OBEDECENDO ÀS DIMENSÕES E ALINHAMENTOS DETERMINADOS NO PROJETO.
6. OS VÃOS DE PORTAS, LEVARÃO VERGAS DE CONCRETO ARMADO, CONVENIENTEMENTE ARMADAS, COM COMPRIMENTO TOTAL QUE EXCEDAM 20cm NO MÍNIMO PARA CADA LADO DO VÃO.
7. O FORNECIMENTO E INSTALAÇÃO DOS EQUIPAMENTOS SANITÁRIOS SERÃO ALVO DE FUTURA CONTRATAÇÃO.

REV./NUM.	DATA	ASSUNTO	VISTO
0	17/10/2014	EMISSÃO INICIAL	C.SIQUEIRA

MINISTÉRIO PÚBLICO FEDERAL
PROCURADORIA REGIONAL DA REPÚBLICA - 2ª REGIÃO
ASSESSORIA DE OBRAS E PROJETOS


TÍTULO:
REFORMA DE PAVIMENTOS DO ED.VALPARAÍSO
Avenida Almirante Barroso, 54

FASE: ARQUITETURA	PROCURADOR CHEFE: Dr. JOSÉ AUGUSTO SIMÕES VAGOS
DESENHO: PAGINAÇÃO DE PISO - 4º PAVIMENTO	SECRETÁRIO REGIONAL: HEITOR CAJATY
RESPONSÁVEL: CARLA SIQUEIRA / MÁRCIA CAETANO	DESENHO: C. BERGOMES / J.P. MIRANDA / L. VERÍSSIMO

ESCALA:	DATA:	FOLHA:	ARQUIVO:
INDICADA	17/10/2014	003 / 007	PRR2_ALB_DES_ARQ_PB_03_003_0.DWG

1.330,00 x 594,00

NORTE

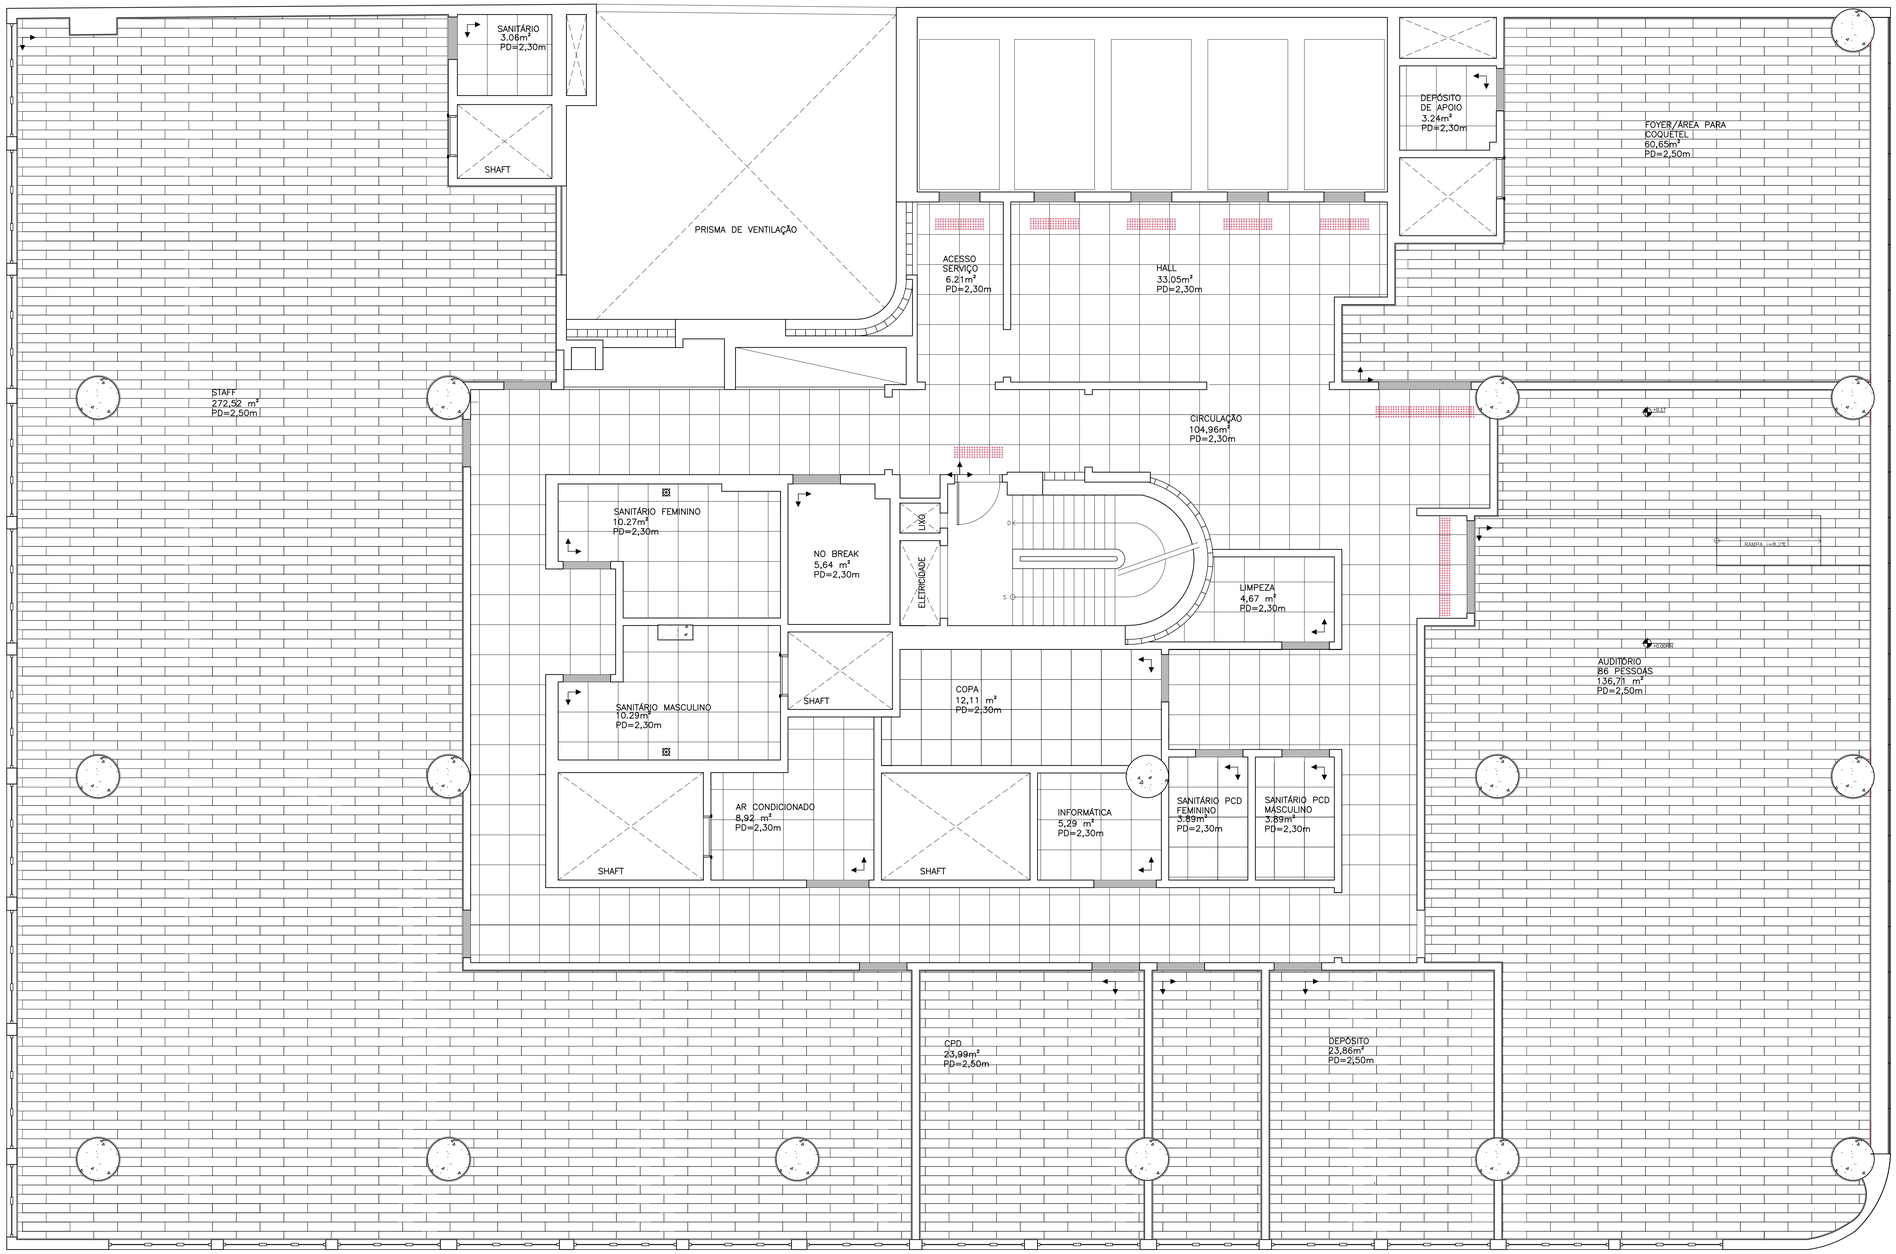

4 7º PAVIMENTO

ESCALA 1:50

ESPECIFICAÇÕES

	DESCRIÇÃO	MEDIDAS (cm)
	PORCELANATO PORTOBELLO MINERAL OFF WHITE OU SIMILAR	60 x 60
	PISO VINILICO COR NOGUEIRA, MOD RÚSTICO, LINHA AMBIENTA, FABRICANTE TARKETT OU SIMILAR	18,4 x 95
	PISO TÁTIL LINHA DOME CONFORME NBR 9050/2004	

NOTAS

1. TODAS AS COTAS ESTÃO EM METROS.
2. POR TRATAR-SE DE OBRA DE REFORMA, TODAS AS MEDIDAS DEVERÃO SER CONFERIDAS NO LOCAL.
3. QUANDO NÃO ESPECIFICADO, TODO MATERIAL AFETADO PELA OBRA DEVERÁ SER RECOMPOSTO CONFORME O PADRÃO EXISTENTE.
4. A OBRA DEVERÁ SER ENTREGUE LIMPA E COM TODOS OS SERVIÇOS E INSTALAÇÕES EM PERFEITAS CONDIÇÕES DE FUNCIONAMENTO.
5. AS ALVENARIAS SERÃO EXECUTADAS COM TIJOLOS CERÂMICOS, OBEDECENDO ÀS DIMENSÕES E ALINHAMENTOS DETERMINADOS NO PROJETO.
6. OS VÃOS DE PORTAS, LEVARÃO VERGAS DE CONCRETO ARMADO, CONVENIENTEMENTE ARMADAS, COM COMPRIMENTO TOTAL QUE EXCEDAM 20cm NO MÍNIMO PARA CADA LADO DO VÃO.
7. O FORNECIMENTO E INSTALAÇÃO DOS EQUIPAMENTOS SANITÁRIOS SERÃO ALVO DE FUTURA CONTRATAÇÃO.

REV./NUM.	DATA	ASSUNTO	VISTO
0	17/10/2014	EMISSÃO INICIAL	C.SIQUEIRA


MINISTÉRIO PÚBLICO FEDERAL
PROCURADORIA REGIONAL DA REPÚBLICA - 2ª REGIÃO
ASSESSORIA DE OBRAS E PROJETOS

TÍTULO:
REFORMA DE PAVIMENTOS DO ED.VALPARAÍSO
Avenida Almirante Barroso, 54

FASE: ARQUITETURA			PROCURADOR CHEFE: Dr. JOSÉ AUGUSTO SIMÕES VAGOS
DESENHO: PAGINAÇÃO DE PISO - 7º PAVIMENTO			SECRETÁRIO REGIONAL: HEITOR CAJATY
RESPONSÁVEL: CARLA SIQUEIRA / MÁRCIA CAETANO			DESENHO: C. BERGOMES / J.P. MIRANDA / L. VERÍSSIMO
ESCALA: INDICADA	DATA: 17/10/2014	FOLHA: 004 / 007	ARQUIVO: PRR2_ALB_DES_ARQ_PB_03_004_0.DWG

10.30.00 x 594.00

NORTE

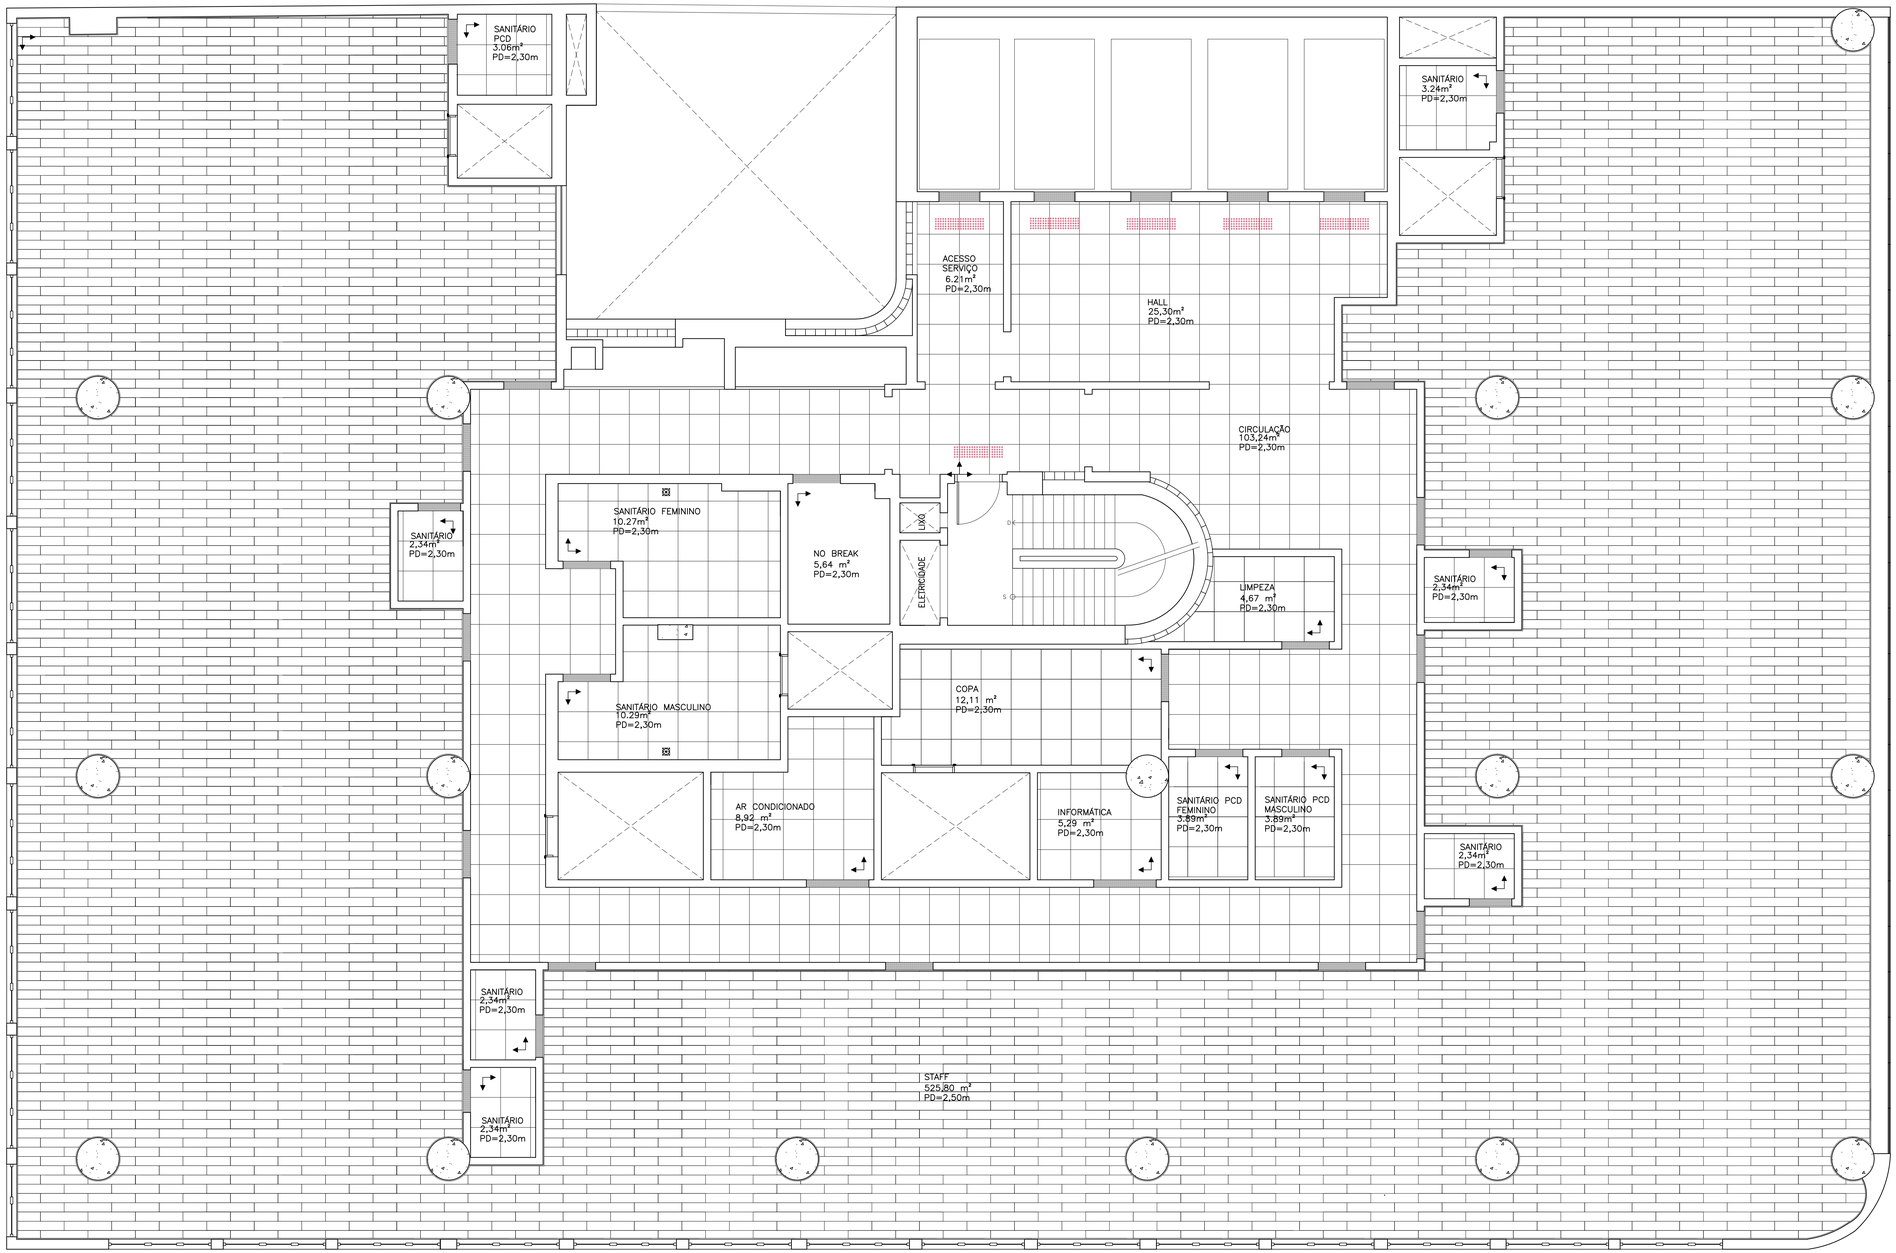

5 8 A0 16º PAVIMENTO

ESCALA 1:50

ESPECIFICAÇÕES

	DESCRIÇÃO	MEDIDAS (cm)
	PORCELANATO PORTOBELLO MINERAL OFF WHITE OU SIMILAR	60 x 60
	PISO VINILICO COR NOGUEIRA, MOD RÚSTICO, LINHA AMBIENTA, FABRICANTE TARKETT OU SIMILAR	18,4 x 95
	PISO TÁTIL LINHA DOME CONFORME NBR 9050/2004	

NOTAS

1. TODAS AS COTAS ESTÃO EM METROS.
2. POR TRATAR-SE DE OBRA DE REFORMA, TODAS AS MEDIDAS DEVERÃO SER CONFERIDAS NO LOCAL.
3. QUANDO NÃO ESPECIFICADO, TODO MATERIAL AFETADO PELA OBRA DEVERÁ SER RECOMPOSTO CONFORME O PADRÃO EXISTENTE.
4. A OBRA DEVERÁ SER ENTREGUE LIMPA E COM TODOS OS SERVIÇOS E INSTALAÇÕES EM PERFEITAS CONDIÇÕES DE FUNCIONAMENTO.
5. AS ALVENARIAS SERÃO EXECUTADAS COM TIJOLOS CERÂMICOS, OBEDECENDO ÀS DIMENSÕES E ALINHAMENTOS DETERMINADOS NO PROJETO.
6. OS VÃOS DE PORTAS, LEVARÃO VERGAS DE CONCRETO ARMADO, CONVENIENTEMENTE ARMADAS, COM COMPRIMENTO TOTAL QUE EXCEDAM 20cm NO MÍNIMO PARA CADA LADO DO VÃO.
7. O FORNECIMENTO E INSTALAÇÃO DOS EQUIPAMENTOS SANITÁRIOS SERÃO ALVO DE FUTURA CONTRATAÇÃO.

REV./NUM.	DATA	ASSUNTO	VISTO
0	17/10/2014	EMISSÃO INICIAL	C.SIQUEIRA


MINISTÉRIO PÚBLICO FEDERAL
PROCURADORIA REGIONAL DA REPÚBLICA - 2ª REGIÃO
ASSESSORIA DE OBRAS E PROJETOS

TÍTULO:
REFORMA DE PAVIMENTOS DO ED.VALPARAÍSO
Avenida Almirante Barroso, 54

FASE: ARQUITETURA	PROCURADOR CHEFE: Dr. JOSÉ AUGUSTO SIMÕES VAGOS
DESENHO: PAGINAÇÃO DE PISO - 8º AO 16º PAVIMENTO	SECRETÁRIO REGIONAL: HEITOR CAJATY
RESPONSÁVEL: CARLA SIQUEIRA / MÁRCIA CAETANO	DESENHO: C. BERGOMES / J.P. MIRANDA / L. VERÍSSIMO
ESCALA: INDICADA / DATA: 17/10/2014 / FOLHA: 005 / 007	ARQUIVO: PRR2_ALB_DES_ARQ_PB_03_005_0.DWG

1:0.35.00 • 594.050

NORTE

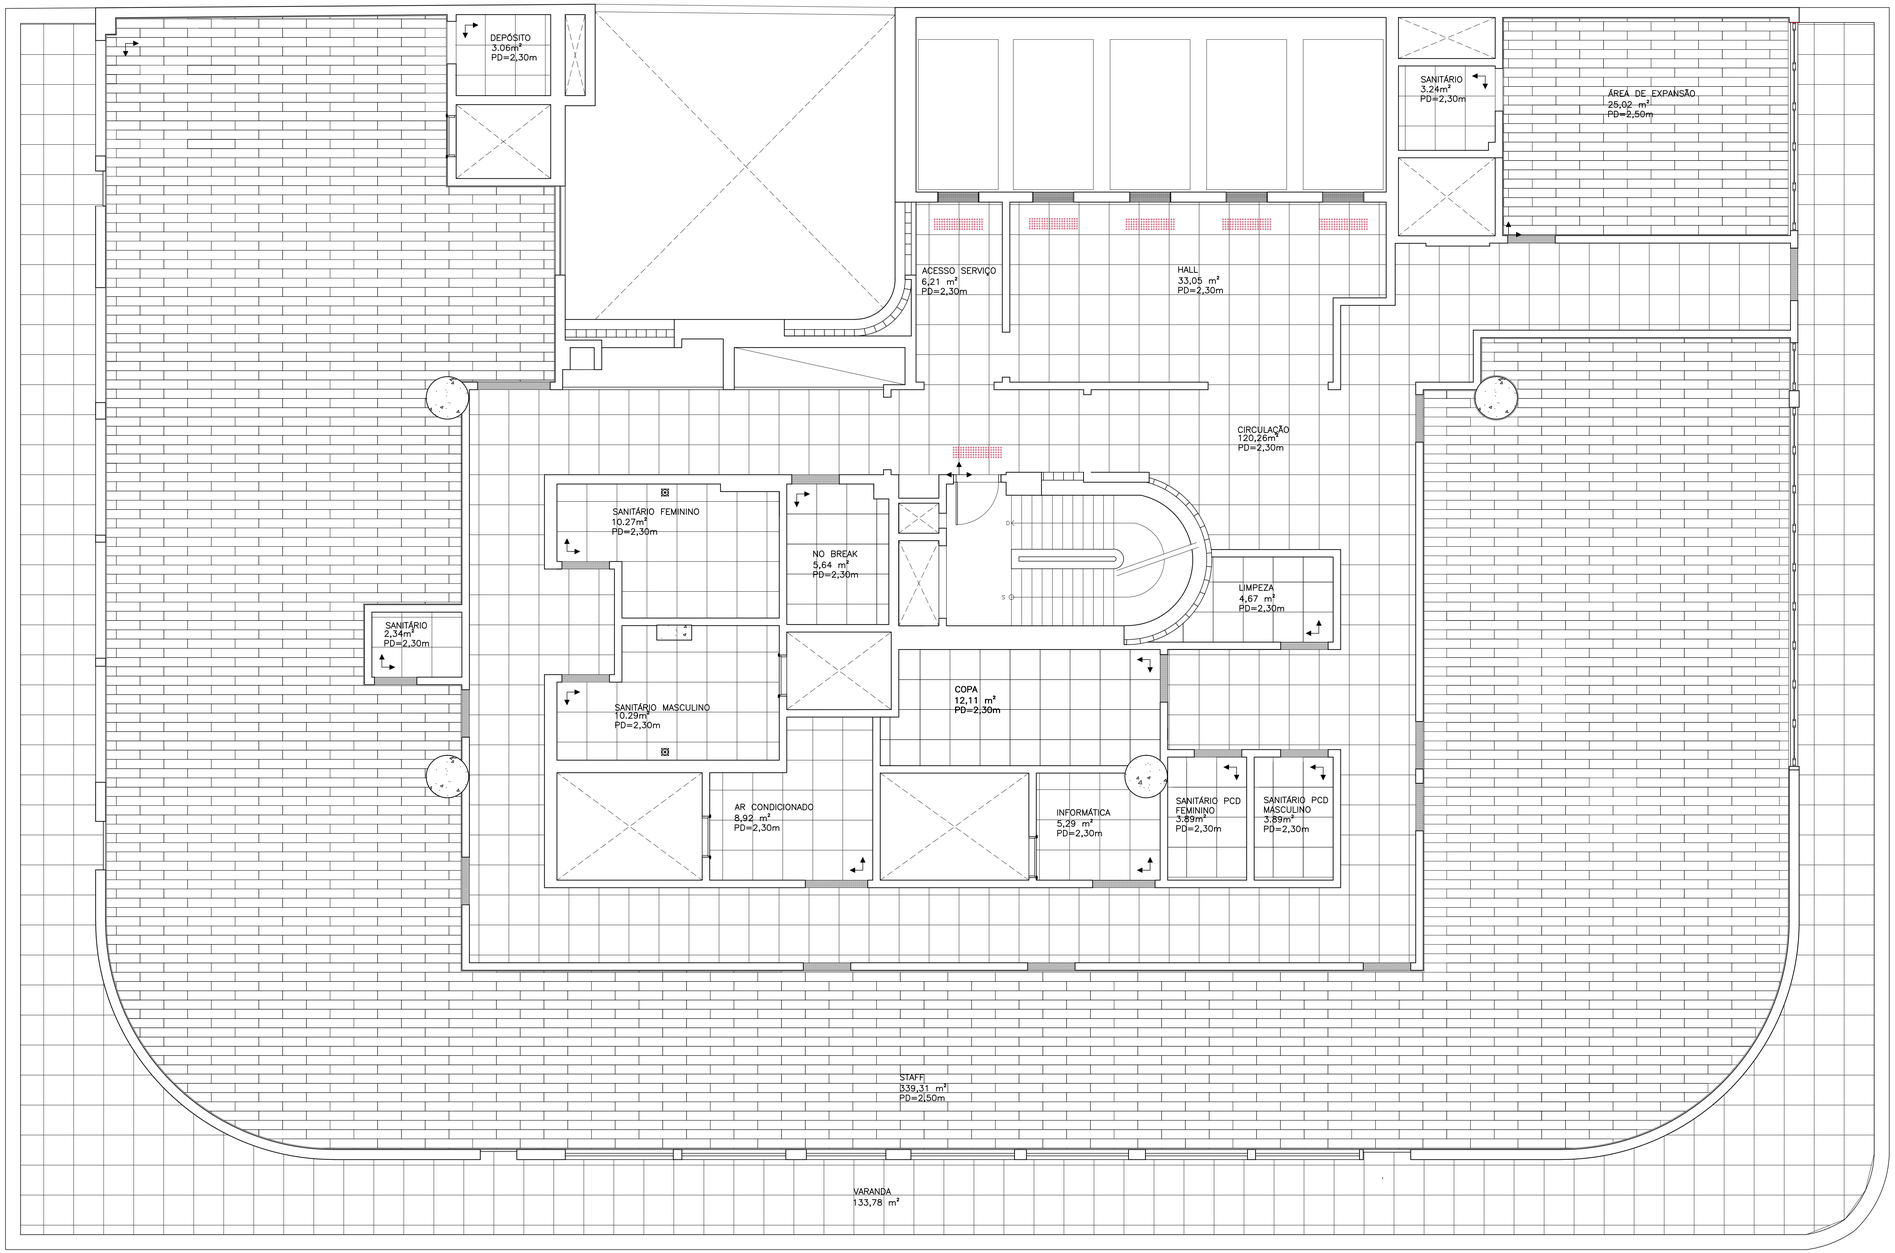

6 17º PAVIMENTO

ESCALA 1:50

ESPECIFICAÇÕES

	DESCRIÇÃO	MEDIDAS (cm)
	PORCELANATO PORTOBELLO MINERAL OFF WHITE OU SIMILAR	60 x 60
	PISO VINILICO COR NOGUEIRA, MOD RÚSTICO, LINHA AMBIENTA, FABRICANTE TARKETT OU SIMILAR	18,4 x 95
	PISO TÁTIL LINHA DOME CONFORME NBR 9050/2004	

NOTAS

1. TODAS AS COTAS ESTÃO EM METROS.
2. POR TRATAR-SE DE OBRA DE REFORMA, TODAS AS MEDIDAS DEVERÃO SER CONFERIDAS NO LOCAL.
3. QUANDO NÃO ESPECIFICADO, TODO MATERIAL AFETADO PELA OBRA DEVERÁ SER RECOMPOSTO CONFORME O PADRÃO EXISTENTE.
4. A OBRA DEVERÁ SER ENTREGUE LIMPA E COM TODOS OS SERVIÇOS E INSTALAÇÕES EM PERFEITAS CONDIÇÕES DE FUNCIONAMENTO.
5. AS ALVENARIAS SERÃO EXECUTADAS COM TIJOLOS CERÂMICOS, OBEDECENDO ÀS DIMENSÕES E ALINHAMENTOS DETERMINADOS NO PROJETO.
6. OS VÃOS DE PORTAS, LEVARÃO VERGAS DE CONCRETO ARMADO, CONVENIENTEMENTE ARMADAS, COM COMPRIMENTO TOTAL QUE EXCEDAM 20cm NO MÍNIMO PARA CADA LADO DO VÃO.
7. O FORNECIMENTO E INSTALAÇÃO DOS EQUIPAMENTOS SANITÁRIOS SERÃO ALVO DE FUTURA CONTRATAÇÃO.

REV./NUM.	DATA	ASSUNTO	VISTO
0	17/10/2014	EMISSÃO INICIAL	C.SIQUEIRA

MINISTÉRIO PÚBLICO FEDERAL
PROCURADORIA REGIONAL DA REPÚBLICA - 2ª REGIÃO
ASSESSORIA DE OBRAS E PROJETOS


TÍTULO:
REFORMA DE PAVIMENTOS DO ED.VALPARAÍSO
Avenida Almirante Barroso, 54

FASE: ARQUITETURA	PROCURADOR CHEFE: Dr. JOSÉ AUGUSTO SIMÕES VAGOS
DESENHO: PAGINAÇÃO DE PISO - 17º PAVIMENTO	SECRETÁRIO REGIONAL: HEITOR CAJATY
RESPONSÁVEL: CARLA SIQUEIRA / MÁRCIA CAETANO	DESENHO: C. BERGOMES / J.P. MIRANDA / L. VERÍSSIMO

ESCALA:	DATA:	FOLHA:	ARQUIVO:
INDICADA	17/10/2014	006 / 007	PRR2_ALB_DES_ARQ_PB_03_006_0.DWG

0,00 x 594,00

NORTE

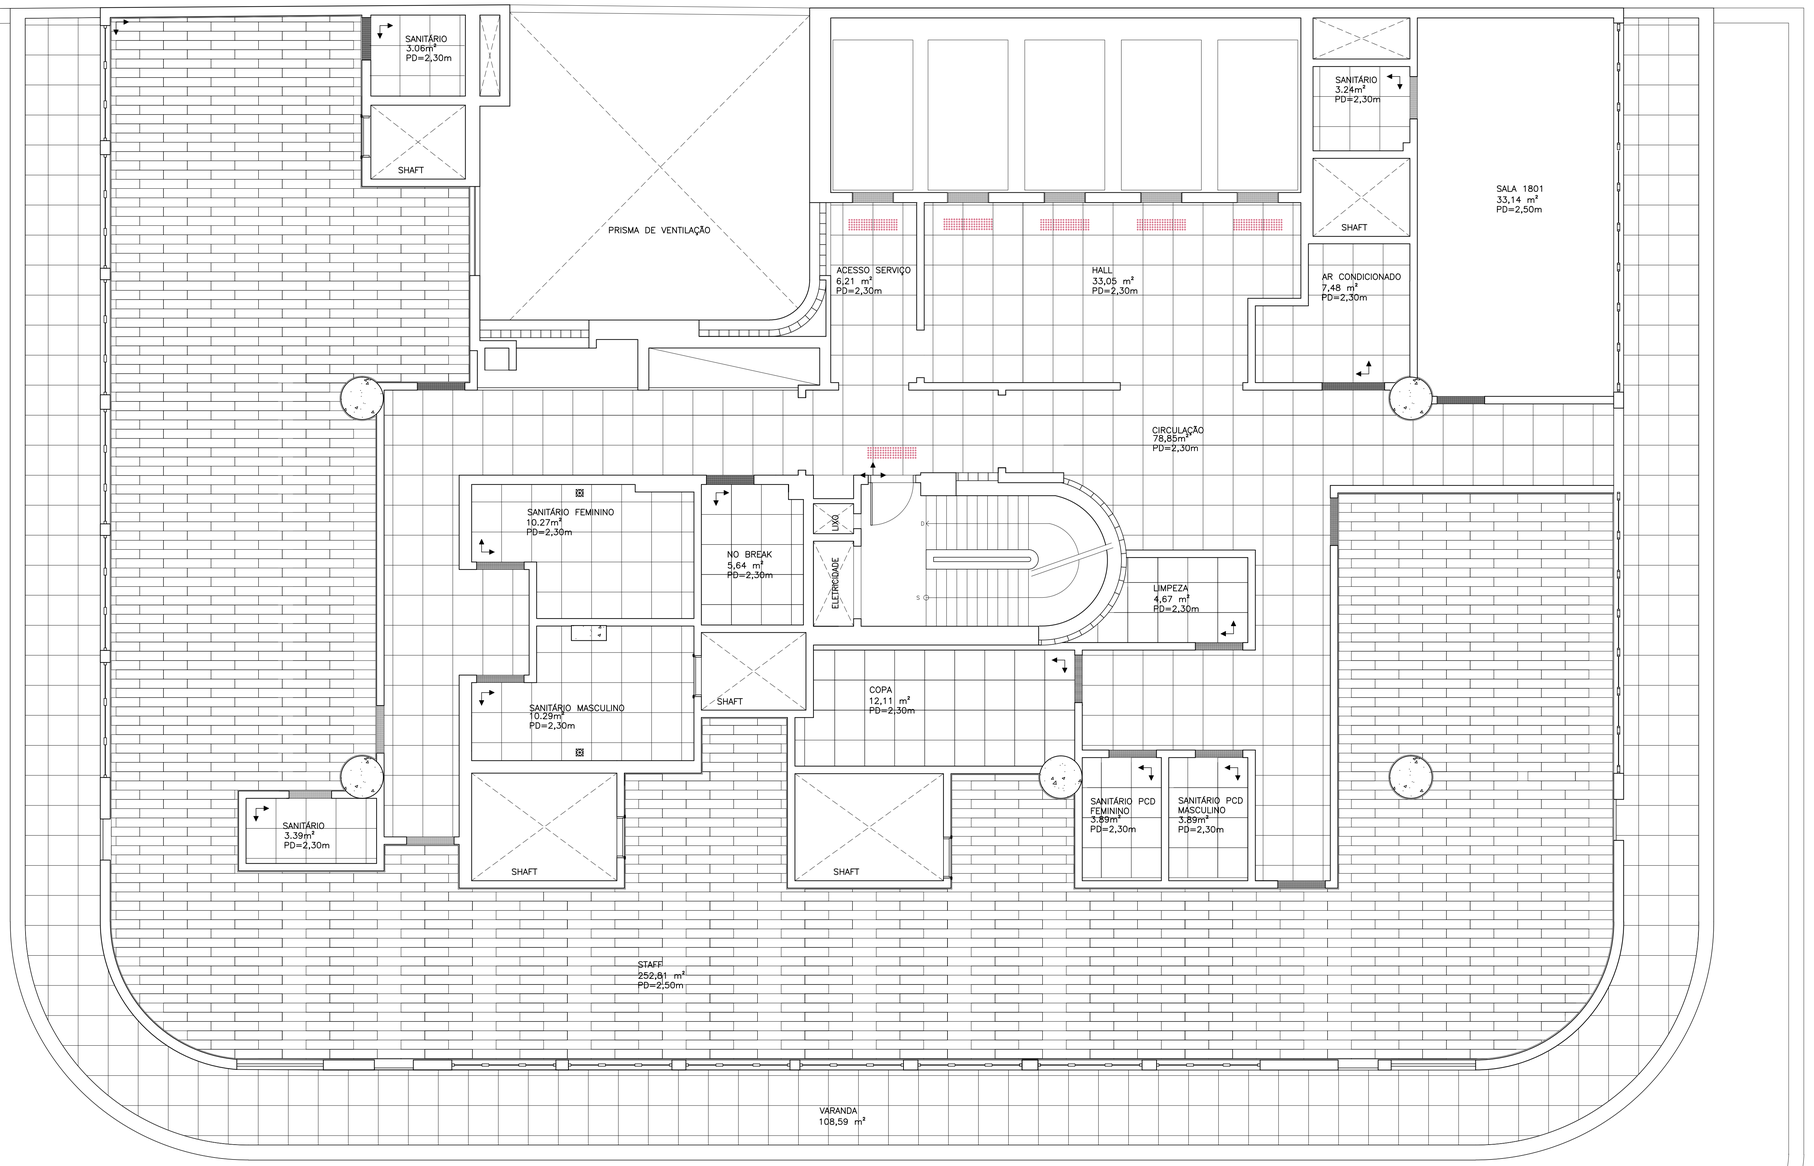

7 18º PAVIMENTO

ESCALA 1:50

ESPECIFICAÇÕES

	DESCRIÇÃO	MEDIDAS (cm)
	PORCELANATO PORTOBELLO MINERAL OFF WHITE OU SIMILAR	60 x 60
	PISO VINILICO COR NOGUEIRA, MOD RÚSTICO, LINHA AMBIENTA, FABRICANTE TARKETT OU SIMILAR	18,4 x 95
	PISO TÁTIL LINHA DOME CONFORME NBR 9050/2004	

NOTAS

1. TODAS AS COTAS ESTÃO EM METROS.
2. POR TRATAR-SE DE OBRA DE REFORMA, TODAS AS MEDIDAS DEVERÃO SER CONFERIDAS NO LOCAL.
3. QUANDO NÃO ESPECIFICADO, TODO MATERIAL AFETADO PELA OBRA DEVERÁ SER RECOMPOSTO CONFORME O PADRÃO EXISTENTE.
4. A OBRA DEVERÁ SER ENTREGUE LIMPA E COM TODOS OS SERVIÇOS E INSTALAÇÕES EM PERFEITAS CONDIÇÕES DE FUNCIONAMENTO.
5. AS ALVENARIAS SERÃO EXECUTADAS COM TIJOLOS CERÂMICOS, OBEDECENDO AS DIMENSÕES E ALINHAMENTOS DETERMINADOS NO PROJETO.
6. OS VÃOS DE PORTAS, LEVARÃO VERGAS DE CONCRETO ARMADO, CONVENIENTEMENTE ARMADAS, COM COMPRIMENTO TOTAL QUE EXCEDAM 20cm NO MÍNIMO PARA CADA LADO DO VÃO.
7. O FORNECIMENTO E INSTALAÇÃO DOS EQUIPAMENTOS SANITÁRIOS SERÃO ALVO DE FUTURA CONTRATAÇÃO.

REV./NUM.	DATA	ASSUNTO	VISTO
0	17/10/2014	EMISSÃO INICIAL	C.SIQUEIRA

MINISTÉRIO PÚBLICO FEDERAL
PROCURADORIA REGIONAL DA REPÚBLICA - 2ª REGIÃO
ASSESSORIA DE OBRAS E PROJETOS


TÍTULO:
REFORMA DE PAVIMENTOS DO ED.VALPARAÍSO
Avenida Almirante Barroso, 54

FASE: ARQUITETURA	PROCURADOR CHEFE: Dr. JOSÉ AUGUSTO SIMÕES VAGOS
DESENHO: PAGINAÇÃO DE PISO - 18º PAVIMENTO	SECRETÁRIO REGIONAL: HEITOR CAJATY
RESPONSÁVEL: CARLA SIQUEIRA / MÁRCIA CAETANO	DESENHO: C. BERGOMES / J.P. MIRANDA / L. VERÍSSIMO

ESCALA:	DATA:	FOLHA:	ARQUIVO:
INDICADA	17/10/2014	007 / 007	PRR2_ALB_DES_ARQ_PB_03_007_0.DWG

1030,00 x 594,00

NORTE

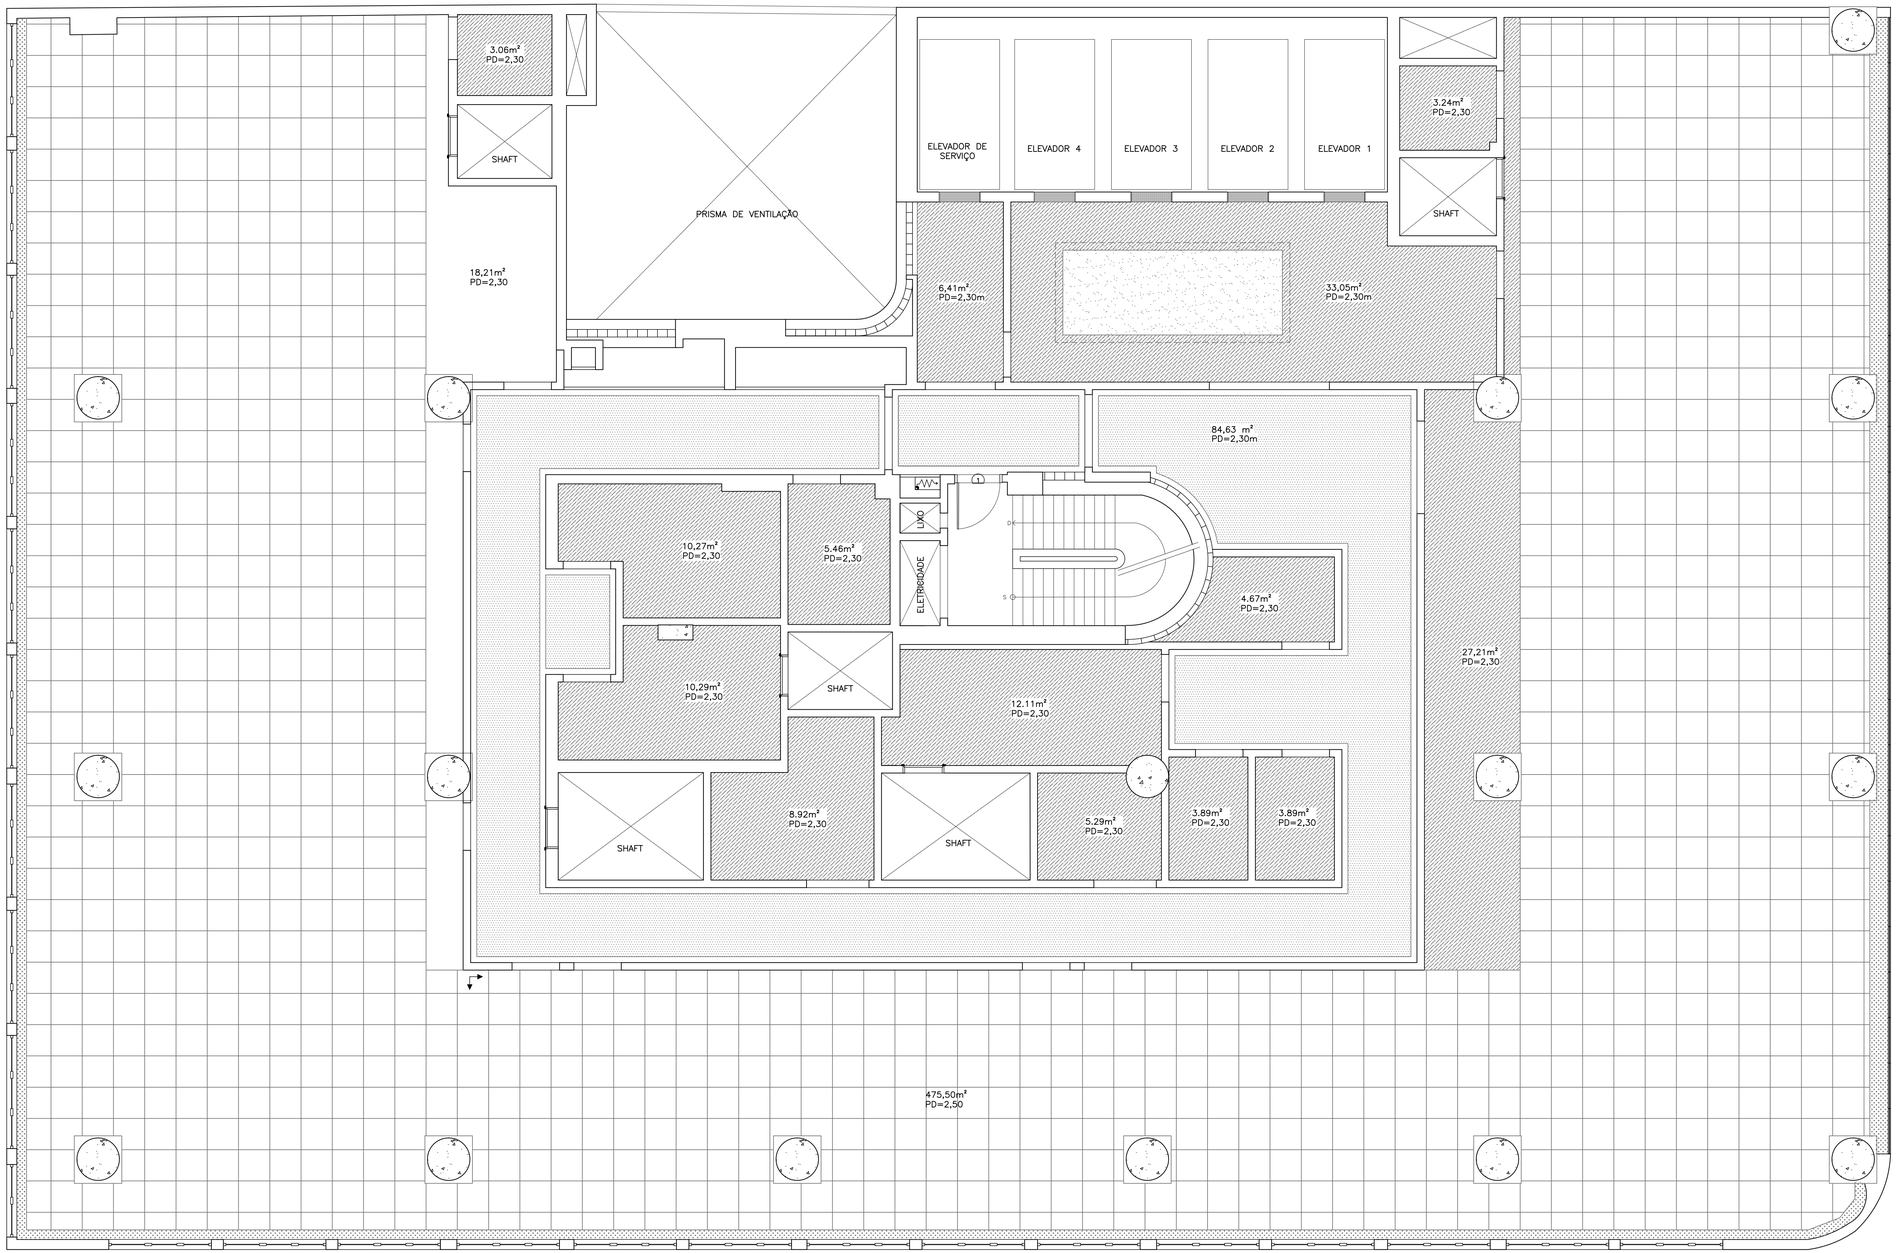

1 2º PAVIMENTO

ESCALA 1:50

LEGENDA

	DESCRIÇÃO	ALTURA (m)
	FORRO DE FIBRA MINERAL - 62.5 x 62,5 cm	2,50
	TETO SOLTO DE GESSO ACARTONADO	2,30
	SANCA DE GESSO ACARTONADO	2,50
	GESSO ACARTONADO	2,30
	GESSO ACARTONADO	2,50
	CORTINEIRO DE GESSO	2,50 ATÉ A LAJE

NOTAS

1. TODAS AS COTAS ESTÃO EM METROS.
2. POR TRATAR-SE DE OBRA DE REFORMA, TODAS AS MEDIDAS DEVERÃO SER CONFERIDAS NO LOCAL.
3. QUANDO NÃO ESPECIFICADO, TODO MATERIAL AFETADO PELA OBRA DEVERÁ SER RECOMPOSTO CONFORME O PADRÃO EXISTENTE.
4. A OBRA DEVERÁ SER ENTREGUE LIMPA E COM TODOS OS SERVIÇOS E INSTALAÇÕES EM PERFEITAS CONDIÇÕES DE FUNCIONAMENTO.
5. AS ALVENARIAS SERÃO EXECUTADAS COM TIJOLOS CERÂMICOS, OBEDECENDO ÀS DIMENSÕES E ALINHAMENTOS DETERMINADOS NO PROJETO.
6. OS VÃOS DE PORTAS, LEVARÃO VERGAS DE CONCRETO ARMADO, CONVENIENTEMENTE ARMADAS, COM COMPRIMENTO TOTAL QUE EXCEDAM 20cm NO MÍNIMO PARA CADA LADO DO VÃO.
7. O FORNECIMENTO E INSTALAÇÃO DOS EQUIPAMENTOS SANITÁRIOS SERÃO ALVO DE FUTURA CONTRATAÇÃO.

REV./NUM.	DATA	ASSUNTO	VISTO
0	17/10/2014	EMISSÃO INICIAL	C.SIQUEIRA


MINISTÉRIO PÚBLICO FEDERAL
PROCURADORIA REGIONAL DA REPÚBLICA - 2ª REGIÃO
ASSESSORIA DE OBRAS E PROJETOS

TÍTULO:
REFORMA DE PAVIMENTOS DO ED.VALPARAÍSO
Avenida Almirante Barroso, 54

FASE: ARQUITETURA	PROCURADOR CHEFE: Dr. JOSÉ AUGUSTO SIMÕES VAGOS
DESENHO: PAGINAÇÃO DE TETO - 2º PAVIMENTO	SECRETÁRIO REGIONAL: HEITOR CAJATY
RESPONSÁVEL: CARLA SIQUEIRA / MÁRCIA CAETANO	DESENHO: C. BERGOMES / J.P. MIRANDA / L. VERÍSSIMO
ESCALA: INDICADA / DATA: 17/10/2014 / FOLHA: 001 / 007	ARQUIVO: PRR2_ALB_DES_ARQ_PB_04_001_0.DWG

10.55.00 × 594.00

NORTE

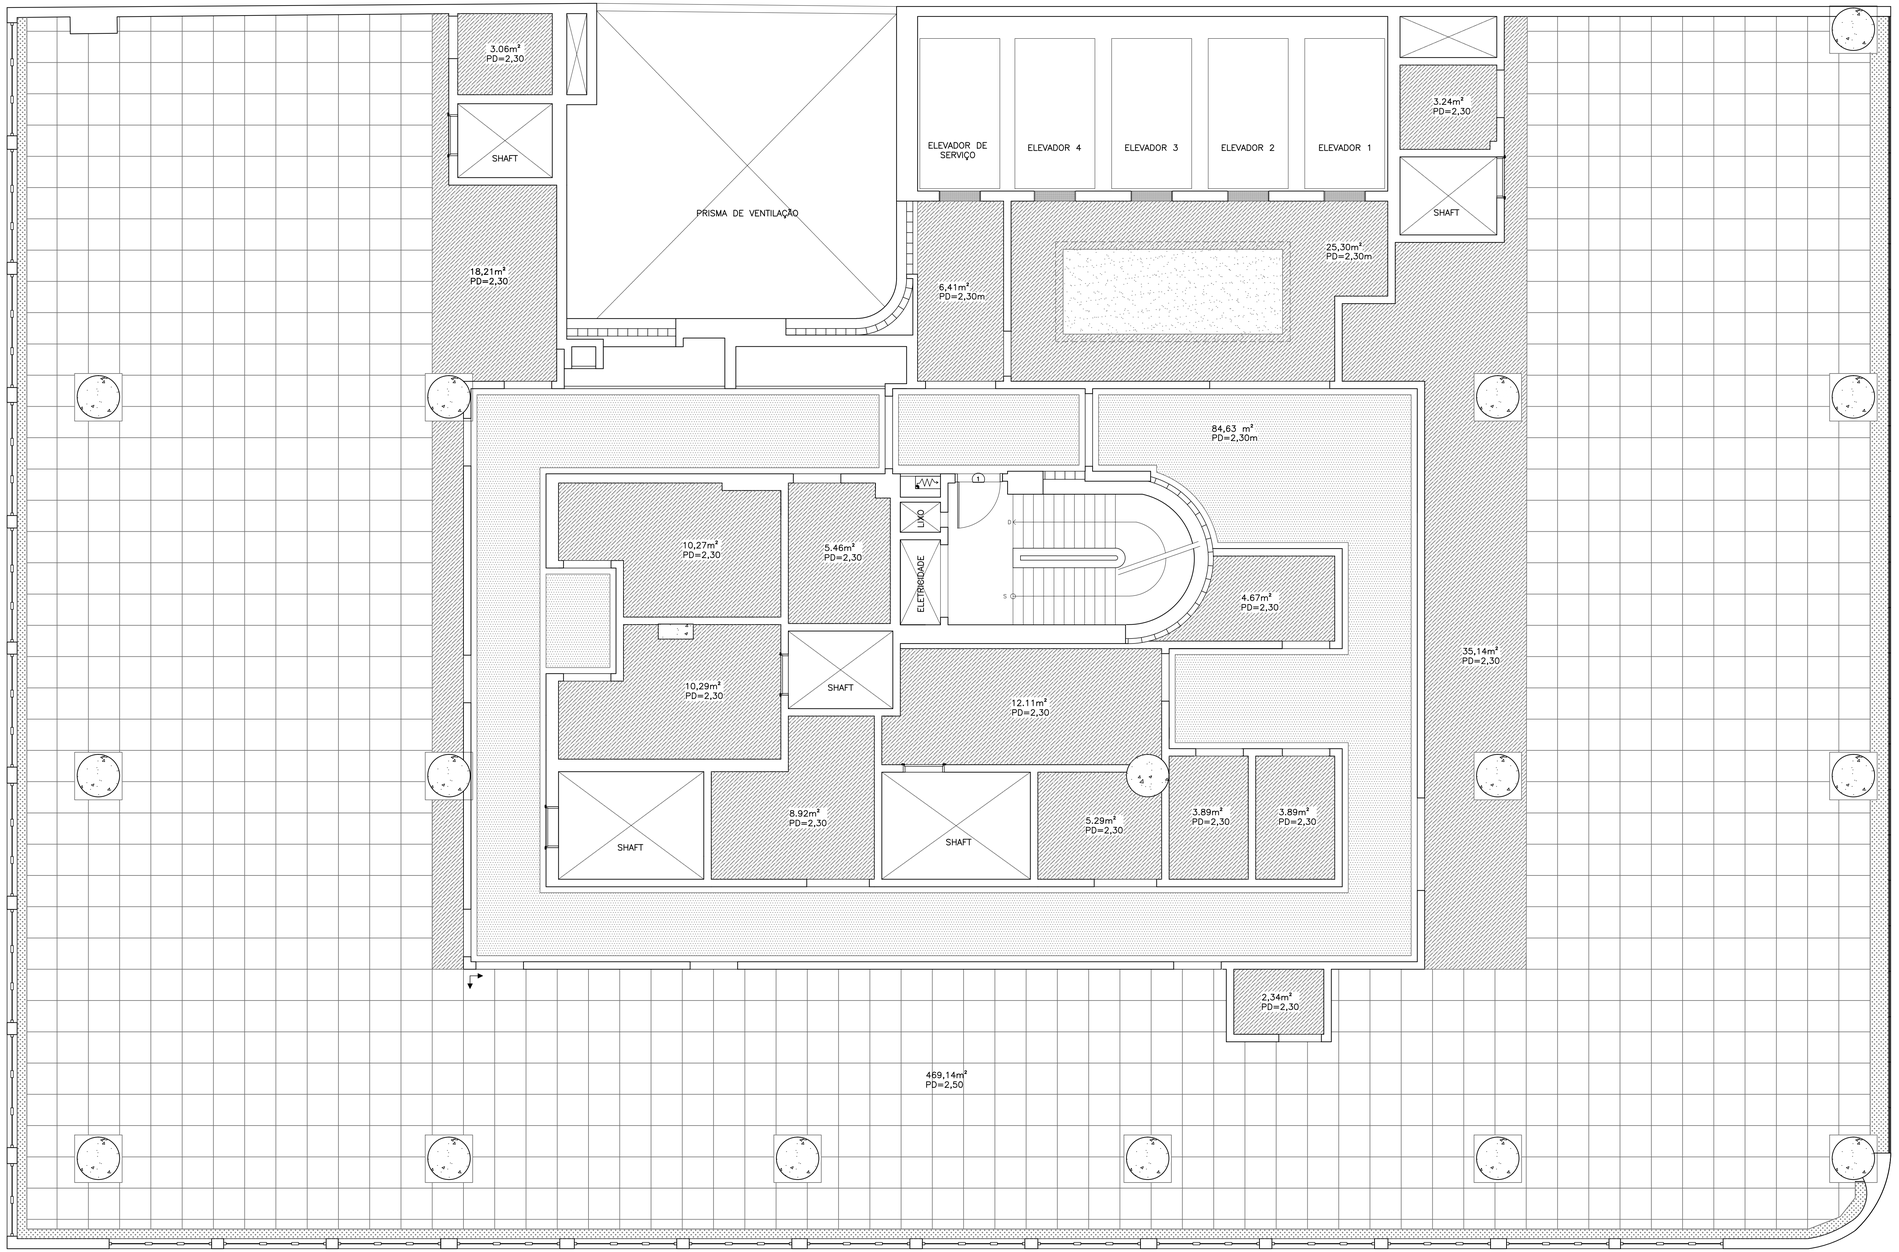

1 3º PAVIMENTO
ESCALA 1:50

LEGENDA

	DESCRIÇÃO	ALTURA (m)
	FORRO DE FIBRA MINERAL - 62.5 x 62,5 cm	2,50
	TETO SOLTO DE GESSO ACARTONADO	2,30
	SANCA DE GESSO ACARTONADO	2,50
	GESSO ACARTONADO	2,30
	GESSO ACARTONADO	2,50
	CORTINEIRO DE GESSO	2,50 ATÉ A LAJE

NOTAS

1. TODAS AS COTAS ESTÃO EM METROS.
2. POR TRATAR-SE DE OBRA DE REFORMA, TODAS AS MEDIDAS DEVERÃO SER CONFERIDAS NO LOCAL.
3. QUANDO NÃO ESPECIFICADO, TODO MATERIAL AFETADO PELA OBRA DEVERÁ SER RECOMPOSTO CONFORME O PADRÃO EXISTENTE.
4. A OBRA DEVERÁ SER ENTREGUE LIMPA E COM TODOS OS SERVIÇOS E INSTALAÇÕES EM PERFEITAS CONDIÇÕES DE FUNCIONAMENTO.
5. AS ALVENARIAS SERÃO EXECUTADAS COM TIJOLOS CERÂMICOS, OBEDECENDO ÀS DIMENSÕES E ALINHAMENTOS DETERMINADOS NO PROJETO.
6. OS VÃOS DE PORTAS, LEVARÃO VERGAS DE CONCRETO ARMADO, CONVENIENTEMENTE ARMADAS, COM COMPRIMENTO TOTAL QUE EXCEDAM 20cm NO MÍNIMO PARA CADA LADO DO VÃO.
7. O FORNECIMENTO E INSTALAÇÃO DOS EQUIPAMENTOS SANITÁRIOS SERÃO ALVO DE FUTURA CONTRATAÇÃO.

REV./NUM.	DATA	ASSUNTO	VISTO
0	17/10/2014	EMISSÃO INICIAL	C.SIQUEIRA


MINISTÉRIO PÚBLICO FEDERAL
PROCURADORIA REGIONAL DA REPÚBLICA - 2ª REGIÃO
ASSESSORIA DE OBRAS E PROJETOS

TÍTULO:
REFORMA DE PAVIMENTOS DO ED.VALPARAÍSO
Avenida Almirante Barroso, 54

FASE: ARQUITETURA	PROCURADOR CHEFE: Dr. JOSÉ AUGUSTO SIMÕES VAGOS
DESENHO: PAGINAÇÃO DE TETO - 3º PAVIMENTO	SECRETÁRIO REGIONAL: HEITOR CAJATY
RESPONSÁVEL: CARLA SIQUEIRA / MÁRCIA CAETANO	DESENHO: C. BERGOMES / J.P. MIRANDA / L. VERÍSSIMO

ESCALA:	DATA:	FOLHA:	ARQUIVO:
INDICADA	17/10/2014	002 / 007	PRR2_ALB_DES_ARQ_PB_04_002_0.DWG

10.30.00 × 594.00

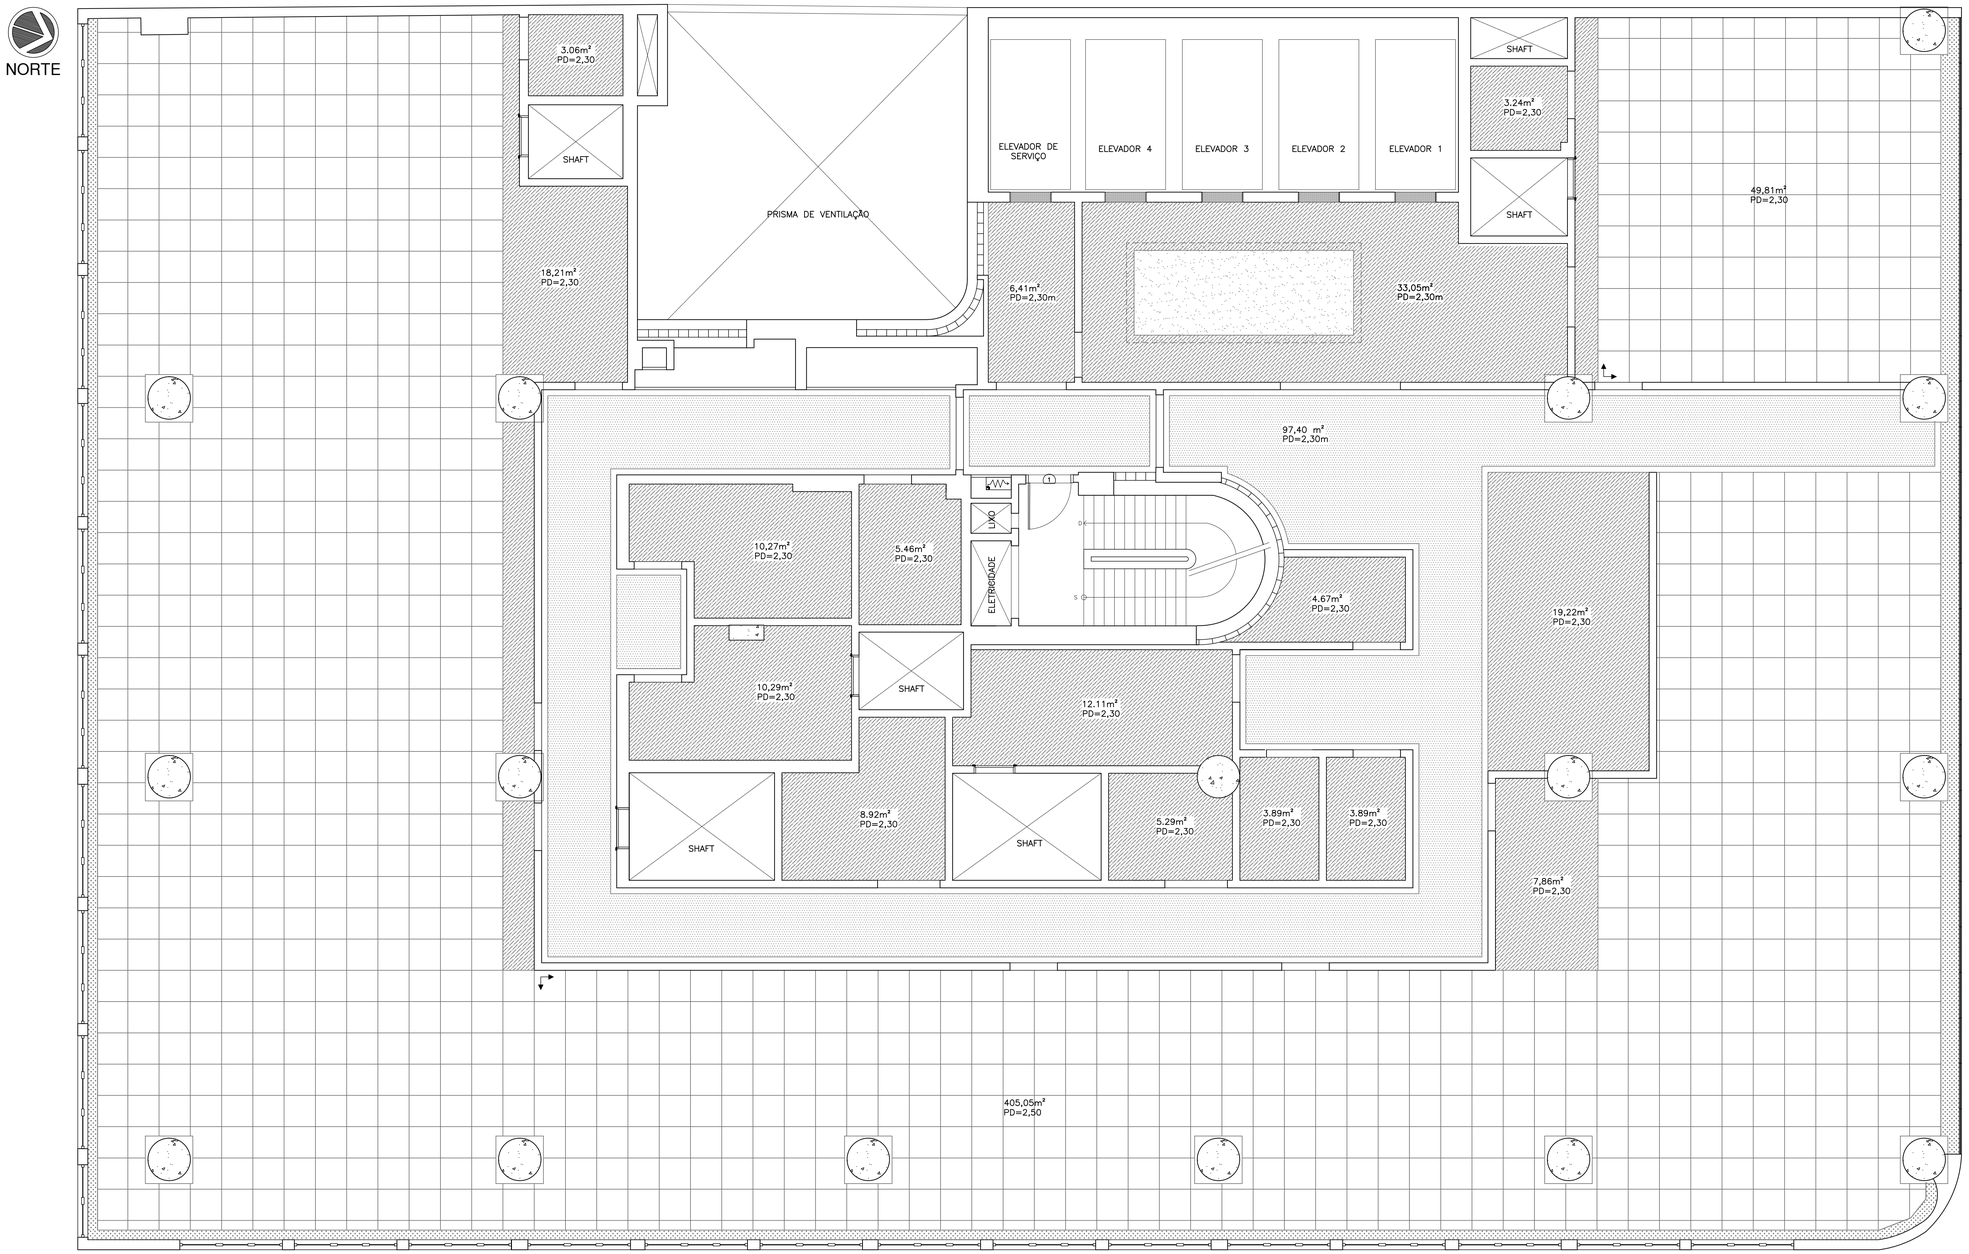

1 4º PAVIMENTO

ESCALA 1:50

LEGENDA

	DESCRIÇÃO	ALTURA (m)
	FORRO DE FIBRA MINERAL - 62,5 x 62,5 cm	2,50
	TETO SOLTO DE GESSO ACARTONADO	2,30
	SANCA DE GESSO ACARTONADO	2,50
	GESSO ACARTONADO	2,30
	GESSO ACARTONADO	2,50
	CORTINEIRO DE GESSO	2,50 ATÉ A LAJE

NOTAS

1. TODAS AS COTAS ESTÃO EM METROS.
2. POR TRATAR-SE DE OBRA DE REFORMA, TODAS AS MEDIDAS DEVERÃO SER CONFERIDAS NO LOCAL.
3. QUANDO NÃO ESPECIFICADO, TODO MATERIAL AFETADO PELA OBRA DEVERÁ SER RECOMPOSTO CONFORME O PADRÃO EXISTENTE.
4. A OBRA DEVERÁ SER ENTREGUE LIMPA E COM TODOS OS SERVIÇOS E INSTALAÇÕES EM PERFEITAS CONDIÇÕES DE FUNCIONAMENTO.
5. AS ALVENARIAS SERÃO EXECUTADAS COM TIJOLOS CERÂMICOS, OBEDECENDO ÀS DIMENSÕES E ALINHAMENTOS DETERMINADOS NO PROJETO.
6. OS VÃOS DE PORTAS, LEVARÃO VERGAS DE CONCRETO ARMADO, CONVENIENTEMENTE ARMADAS, COM COMPRIMENTO TOTAL QUE EXCEDAM 20cm NO MÍNIMO PARA CADA LADO DO VÃO.
7. O FORNECIMENTO E INSTALAÇÃO DOS EQUIPAMENTOS SANITÁRIOS SERÃO ALVO DE FUTURA CONTRATAÇÃO.

REV./NUM.	DATA	ASSUNTO	VISTO
0	17/10/2014	EMISSÃO INICIAL	C.SIQUEIRA

MINISTÉRIO PÚBLICO FEDERAL
PROCURADORIA REGIONAL DA REPÚBLICA - 2ª REGIÃO
ASSESSORIA DE OBRAS E PROJETOS


TÍTULO:
REFORMA DE PAVIMENTOS DO ED.VALPARAÍSO
Avenida Almirante Barroso, 54

FASE: ARQUITETURA	PROCURADOR CHEFE: Dr. JOSÉ AUGUSTO SIMÕES VAGOS
DESENHO: PAGINAÇÃO DE TETO - 4º PAVIMENTO	SECRETÁRIO REGIONAL: HEITOR CAJATY
RESPONSÁVEL: CARLA SIQUEIRA / MÁRCIA CAETANO	DESENHO: C. BERGOMES / J.P. MIRANDA / L. VERÍSSIMO

ESCALA:	DATA:	FOLHA:	ARQUIVO:
INDICADA	17/10/2014	003 / 007	PRR2_ALB_DES_ARQ_PB_04_003_0.DWG

ISO A0 - 594.00

NORTE

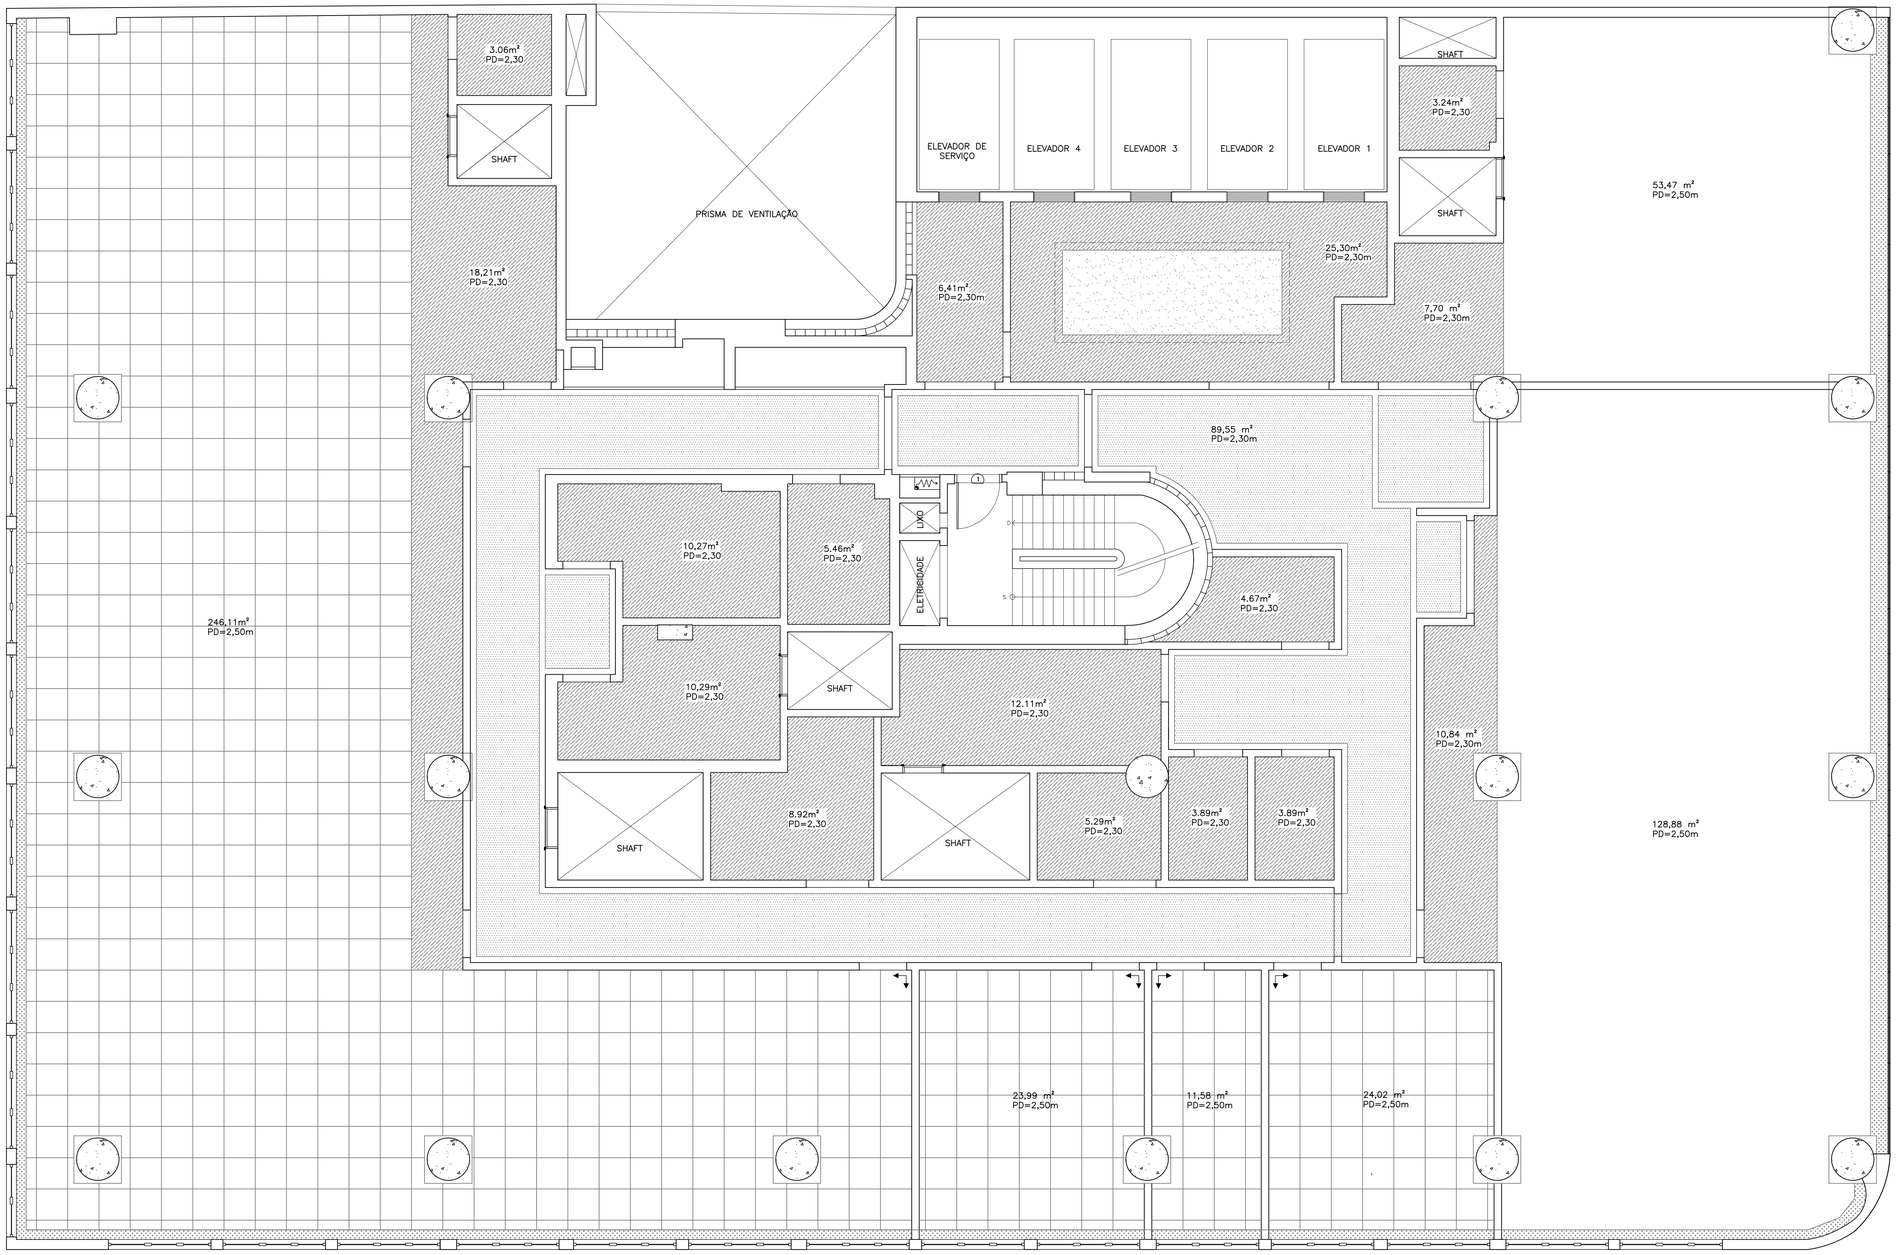

1 7º PAVIMENTO

ESCALA 1:50

LEGENDA

	DESCRIÇÃO	ALTURA (m)
	FORRO DE FIBRA MINERAL - 62,5 x 62,5 cm	2,50
	TETO SOLTO DE GESSO ACARTONADO	2,30
	SANCA DE GESSO ACARTONADO	2,50
	GESSO ACARTONADO	2,30
	GESSO ACARTONADO	2,50
	CORTINEIRO DE GESSO	2,50 ATÉ A LAJE

NOTAS

1. TODAS AS COTAS ESTÃO EM METROS.
2. POR TRATAR-SE DE OBRA DE REFORMA, TODAS AS MEDIDAS DEVERÃO SER CONFERIDAS NO LOCAL.
3. QUANDO NÃO ESPECIFICADO, TODO MATERIAL AFETADO PELA OBRA DEVERÁ SER RECOMPOSTO CONFORME O PADRÃO EXISTENTE.
4. A OBRA DEVERÁ SER ENTREGUE LIMPA E COM TODOS OS SERVIÇOS E INSTALAÇÕES EM PERFEITAS CONDIÇÕES DE FUNCIONAMENTO.
5. AS ALVENARIAS SERÃO EXECUTADAS COM TIJOLOS CERÂMICOS, OBEDECENDO AS DIMENSÕES E ALINHAMENTOS DETERMINADOS NO PROJETO.
6. OS VÃOS DE PORTAS, LEVARÃO VERGAS DE CONCRETO ARMADO, CONVENIENTEMENTE ARMADAS, COM COMPRIMENTO TOTAL QUE EXCEDAM 20cm NO MÍNIMO PARA CADA LADO DO VÃO.
7. O FORNECIMENTO E INSTALAÇÃO DOS EQUIPAMENTOS SANITÁRIOS SERÃO ALVO DE FUTURA CONTRATAÇÃO.

REV./NUM.	DATA	ASSUNTO	VISTO
0	17/10/2014	EMISSÃO INICIAL	C.SIQUEIRA


MINISTÉRIO PÚBLICO FEDERAL
PROCURADORIA REGIONAL DA REPÚBLICA - 2ª REGIÃO
ASSESSORIA DE OBRAS E PROJETOS

TÍTULO:
REFORMA DE PAVIMENTOS DO ED.VALPARAÍSO
Avenida Almirante Barroso, 54

FASE: ARQUITETURA	PROCURADOR CHEFE: Dr. JOSÉ AUGUSTO SIMÕES VAGOS
DESENHO: PAGINAÇÃO DE TETO - 7º PAVIMENTO	SECRETÁRIO REGIONAL: HEITOR CAJATY
RESPONSÁVEL: CARLA SIQUEIRA / MÁRCIA CAETANO	DESENHO: C. BERGOMES / J.P. MIRANDA / L. VERÍSSIMO
ESCALA: INDICADA / DATA: 17/10/2014 / FOLHA: 004 / 007	ARQUIVO: PRR2_ALB_DES_ARQ_PB_04_004_0.DWG

10.30.00 x 594.00

NORTE

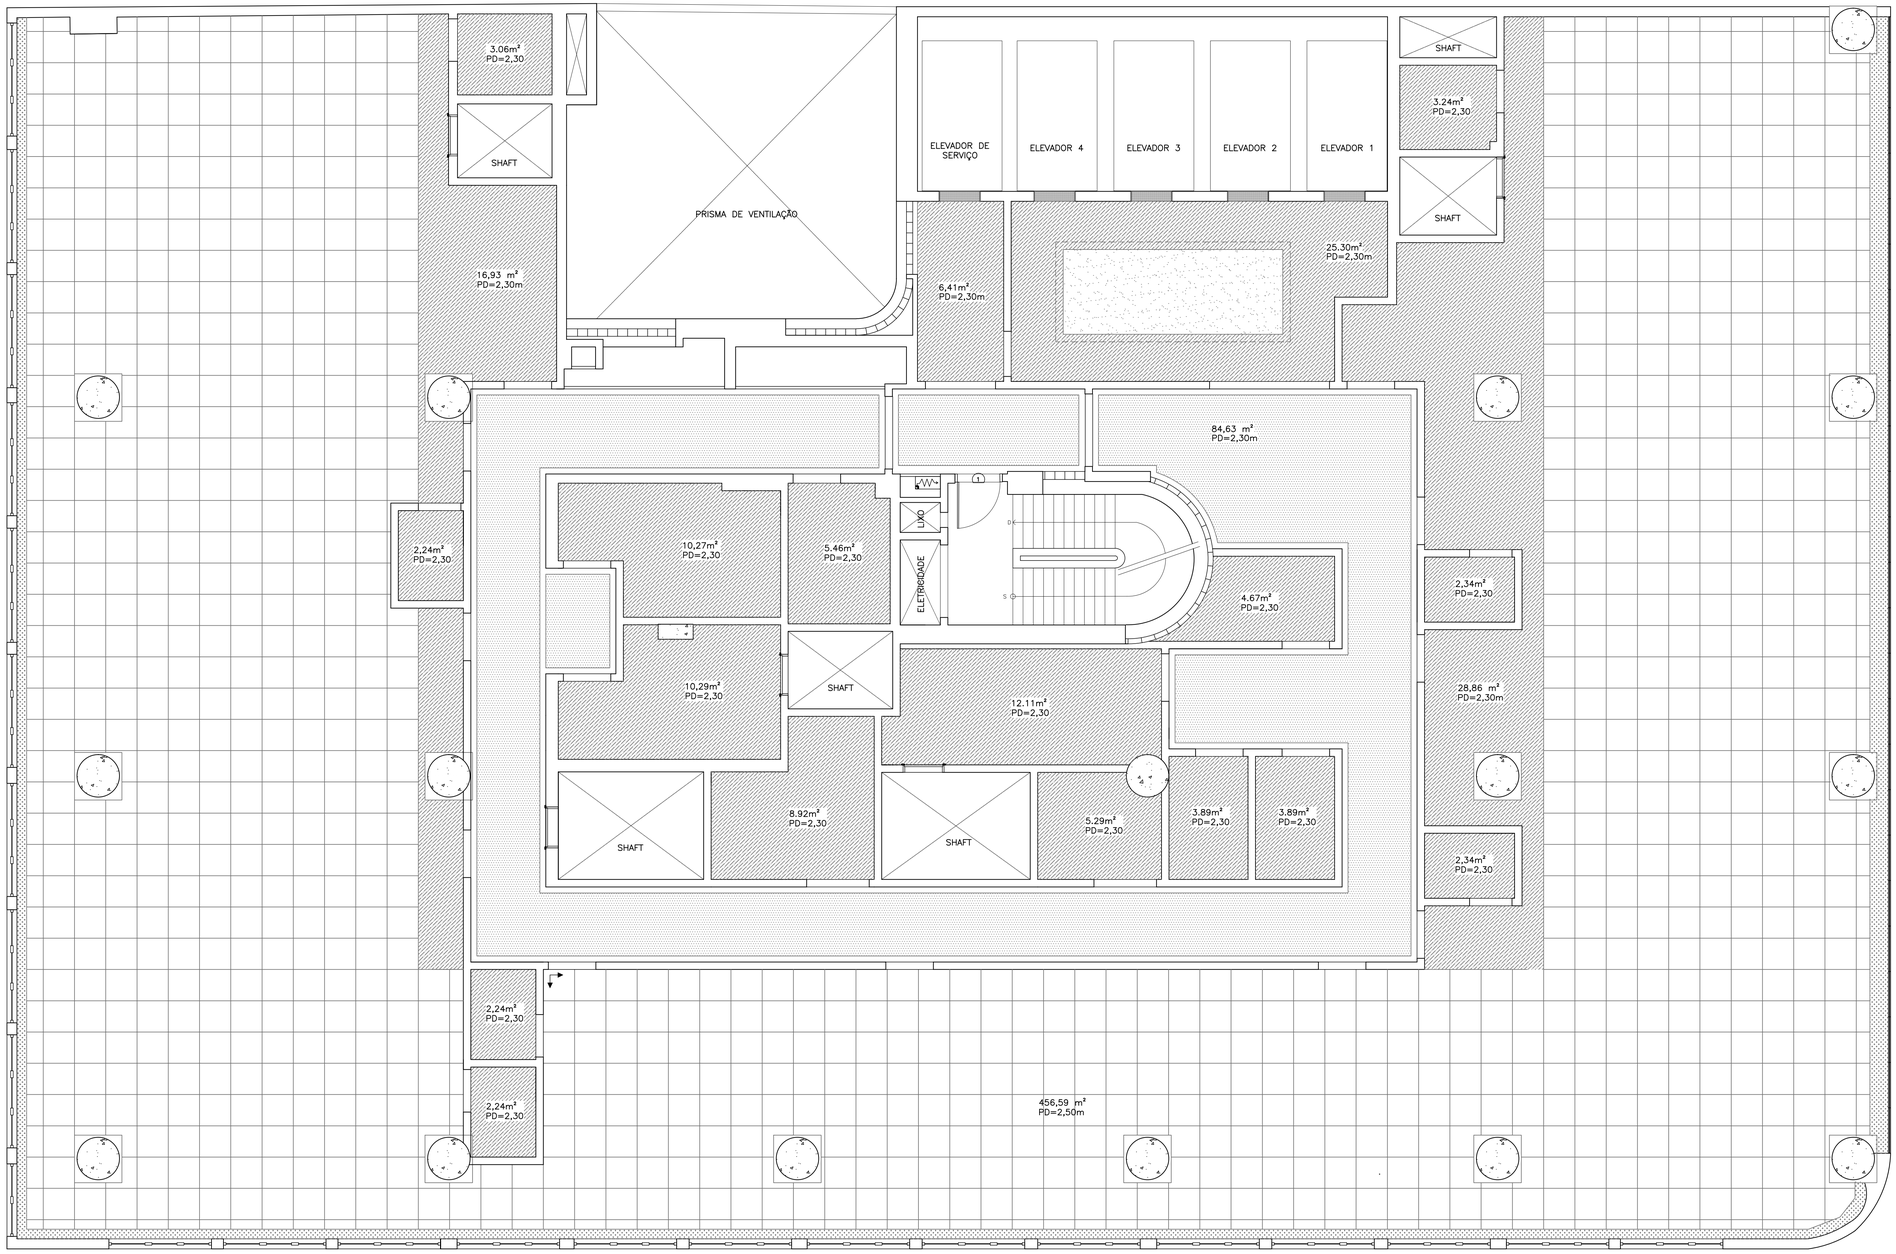

1 8º AO 16º PAVIMENTO

ESCALA 1:50

LEGENDA

	DESCRIÇÃO	ALTURA (m)
	FORRO DE FIBRA MINERAL - 62.5 x 62,5 cm	2,50
	TETO SOLTO DE GESSO ACARTONADO	2,30
	SANCA DE GESSO ACARTONADO	2,50
	GESSO ACARTONADO	2,30
	GESSO ACARTONADO	2,50
	CORTINEIRO DE GESSO	2,50 ATÉ A LAJE

NOTAS

1. TODAS AS COTAS ESTÃO EM METROS.
2. POR TRATAR-SE DE OBRA DE REFORMA, TODAS AS MEDIDAS DEVERÃO SER CONFERIDAS NO LOCAL.
3. QUANDO NÃO ESPECIFICADO, TODO MATERIAL AFETADO PELA OBRA DEVERÁ SER RECOMPOSTO CONFORME O PADRÃO EXISTENTE.
4. A OBRA DEVERÁ SER ENTREGUE LIMPA E COM TODOS OS SERVIÇOS E INSTALAÇÕES EM PERFEITAS CONDIÇÕES DE FUNCIONAMENTO.
5. AS ALVENARIAS SERÃO EXECUTADAS COM TIJOLOS CERÂMICOS, OBEDECENDO ÀS DIMENSÕES E ALINHAMENTOS DETERMINADOS NO PROJETO.
6. OS VÃOS DE PORTAS, LEVARÃO VERGAS DE CONCRETO ARMADO, CONVENIENTEMENTE ARMADAS, COM COMPRIMENTO TOTAL QUE EXCEDAM 20cm NO MÍNIMO PARA CADA LADO DO VÃO.
7. O FORNECIMENTO E INSTALAÇÃO DOS EQUIPAMENTOS SANITÁRIOS SERÃO ALVO DE FUTURA CONTRATAÇÃO.

REV./NUM.	DATA	ASSUNTO	VISTO
0	17/10/2014	EMISSÃO INICIAL	C.SIQUEIRA

MINISTÉRIO PÚBLICO FEDERAL
PROCURADORIA REGIONAL DA REPÚBLICA - 2ª REGIÃO
ASSESSORIA DE OBRAS E PROJETOS


TÍTULO:
REFORMA DE PAVIMENTOS DO ED.VALPARAÍSO
Avenida Almirante Barroso, 54

FASE: ARQUITETURA	PROCURADOR CHEFE: Dr. JOSÉ AUGUSTO SIMÕES VAGOS
DESENHO: PAGINAÇÃO DE TETO - 8º AO 16º PAVIMENTO	SECRETÁRIO REGIONAL: HEITOR CAJATY
RESPONSÁVEL: CARLA SIQUEIRA / MÁRCIA CAETANO	DESENHO: C. BERGOMES / J.P. MIRANDA / L. VERÍSSIMO

ESCALA:	DATA:	FOLHA:	ARQUIVO:
INDICADA	17/10/2014	005 / 007	PRR2_ALB_DES_ARQ_PB_04_005_0.DWG

10.30.00 x 594.00

NORTE

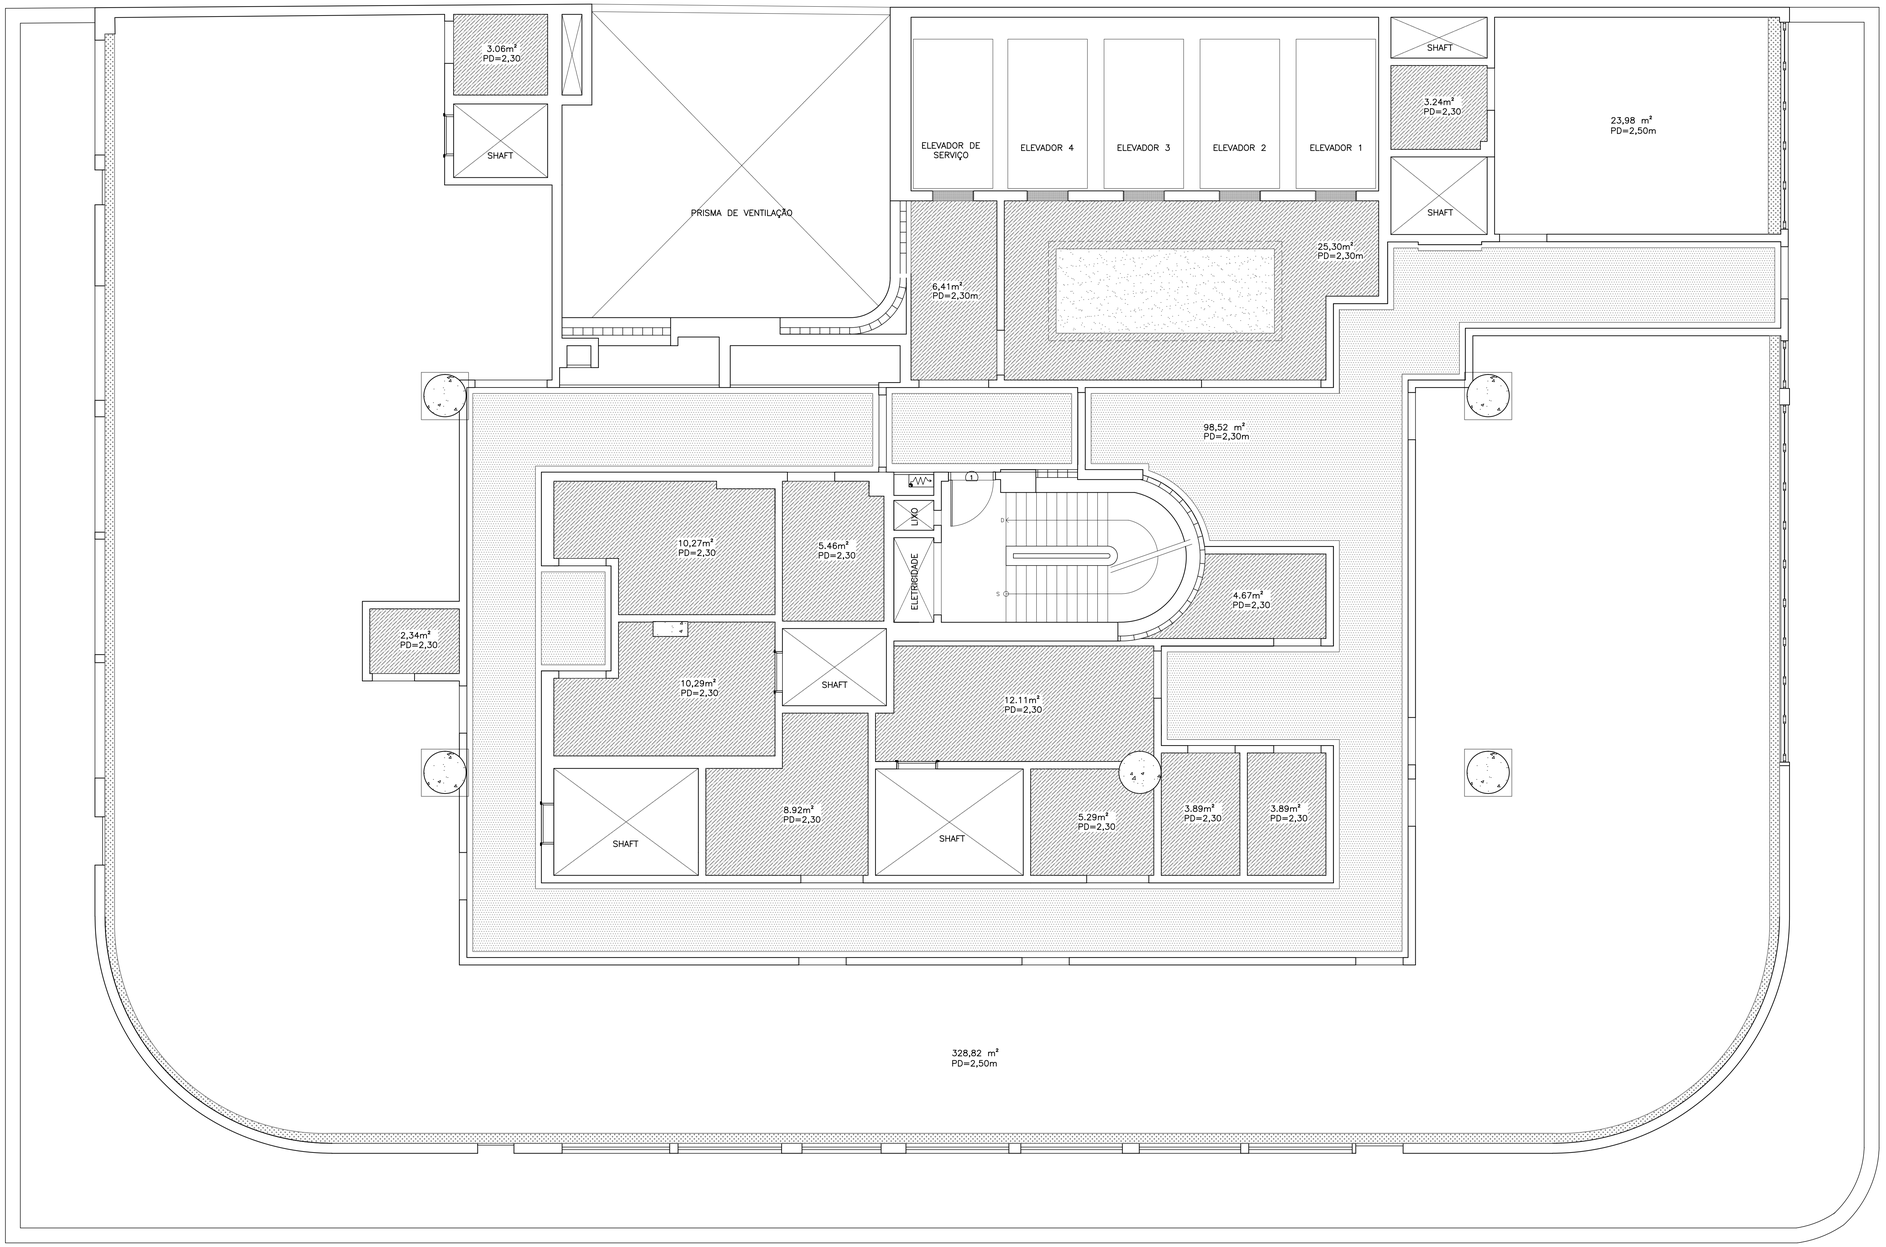

1 17º PAVIMENTO

ESCALA 1:50

LEGENDA

	DESCRIÇÃO	ALTURA (m)
	FORRO DE FIBRA MINERAL - 62,5 x 62,5 cm	2,50
	TETO SOLTO DE GESSO ACARTONADO	2,30
	SANCA DE GESSO ACARTONADO	2,50
	GESSO ACARTONADO	2,30
	GESSO ACARTONADO	2,50
	CORTINEIRO DE GESSO	2,50 ATÉ A LAJE

NOTAS

1. TODAS AS COTAS ESTÃO EM METROS.
2. POR TRATAR-SE DE OBRA DE REFORMA, TODAS AS MEDIDAS DEVERÃO SER CONFERIDAS NO LOCAL.
3. QUANDO NÃO ESPECIFICADO, TODO MATERIAL AFETADO PELA OBRA DEVERÁ SER RECOMPOSTO CONFORME O PADRÃO EXISTENTE.
4. A OBRA DEVERÁ SER ENTREGUE LIMPA E COM TODOS OS SERVIÇOS E INSTALAÇÕES EM PERFEITAS CONDIÇÕES DE FUNCIONAMENTO.
5. AS ALVENARIAS SERÃO EXECUTADAS COM TIJOLOS CERÂMICOS, OBEDECENDO ÀS DIMENSÕES E ALINHAMENTOS DETERMINADOS NO PROJETO.
6. OS VÃOS DE PORTAS, LEVARÃO VERGAS DE CONCRETO ARMADO, CONVENIENTEMENTE ARMADAS, COM COMPRIMENTO TOTAL QUE EXCEDAM 20cm NO MÍNIMO PARA CADA LADO DO VÃO.
7. O FORNECIMENTO E INSTALAÇÃO DOS EQUIPAMENTOS SANITÁRIOS SERÃO ALVO DE FUTURA CONTRATAÇÃO.

REV./NUM.	DATA	ASSUNTO	VISTO
0	17/10/2014	EMISSÃO INICIAL	C.SIQUEIRA

MINISTÉRIO PÚBLICO FEDERAL
PROCURADORIA REGIONAL DA REPÚBLICA - 2ª REGIÃO
ASSESSORIA DE OBRAS E PROJETOS


TÍTULO:
REFORMA DE PAVIMENTOS DO ED.VALPARAÍSO
Avenida Almirante Barroso, 54

FASE: ARQUITETURA	PROCURADOR CHEFE: Dr. JOSÉ AUGUSTO SIMÕES VAGOS
DESENHO: PAGINAÇÃO DE TETO - 17º PAVIMENTO	SECRETÁRIO REGIONAL: HEITOR CAJATY
RESPONSÁVEL: CARLA SIQUEIRA / MÁRCIA CAETANO	DESENHO: C. BERGOMES / J.P. MIRANDA / L. VERÍSSIMO

ESCALA:	DATA:	FOLHA:	ARQUIVO:
INDICADA	17/10/2014	006 / 007	PRR2_ALB_DES_ARQ_PB_04_006_0.DWG

1330,00 x 594,00

NORTE

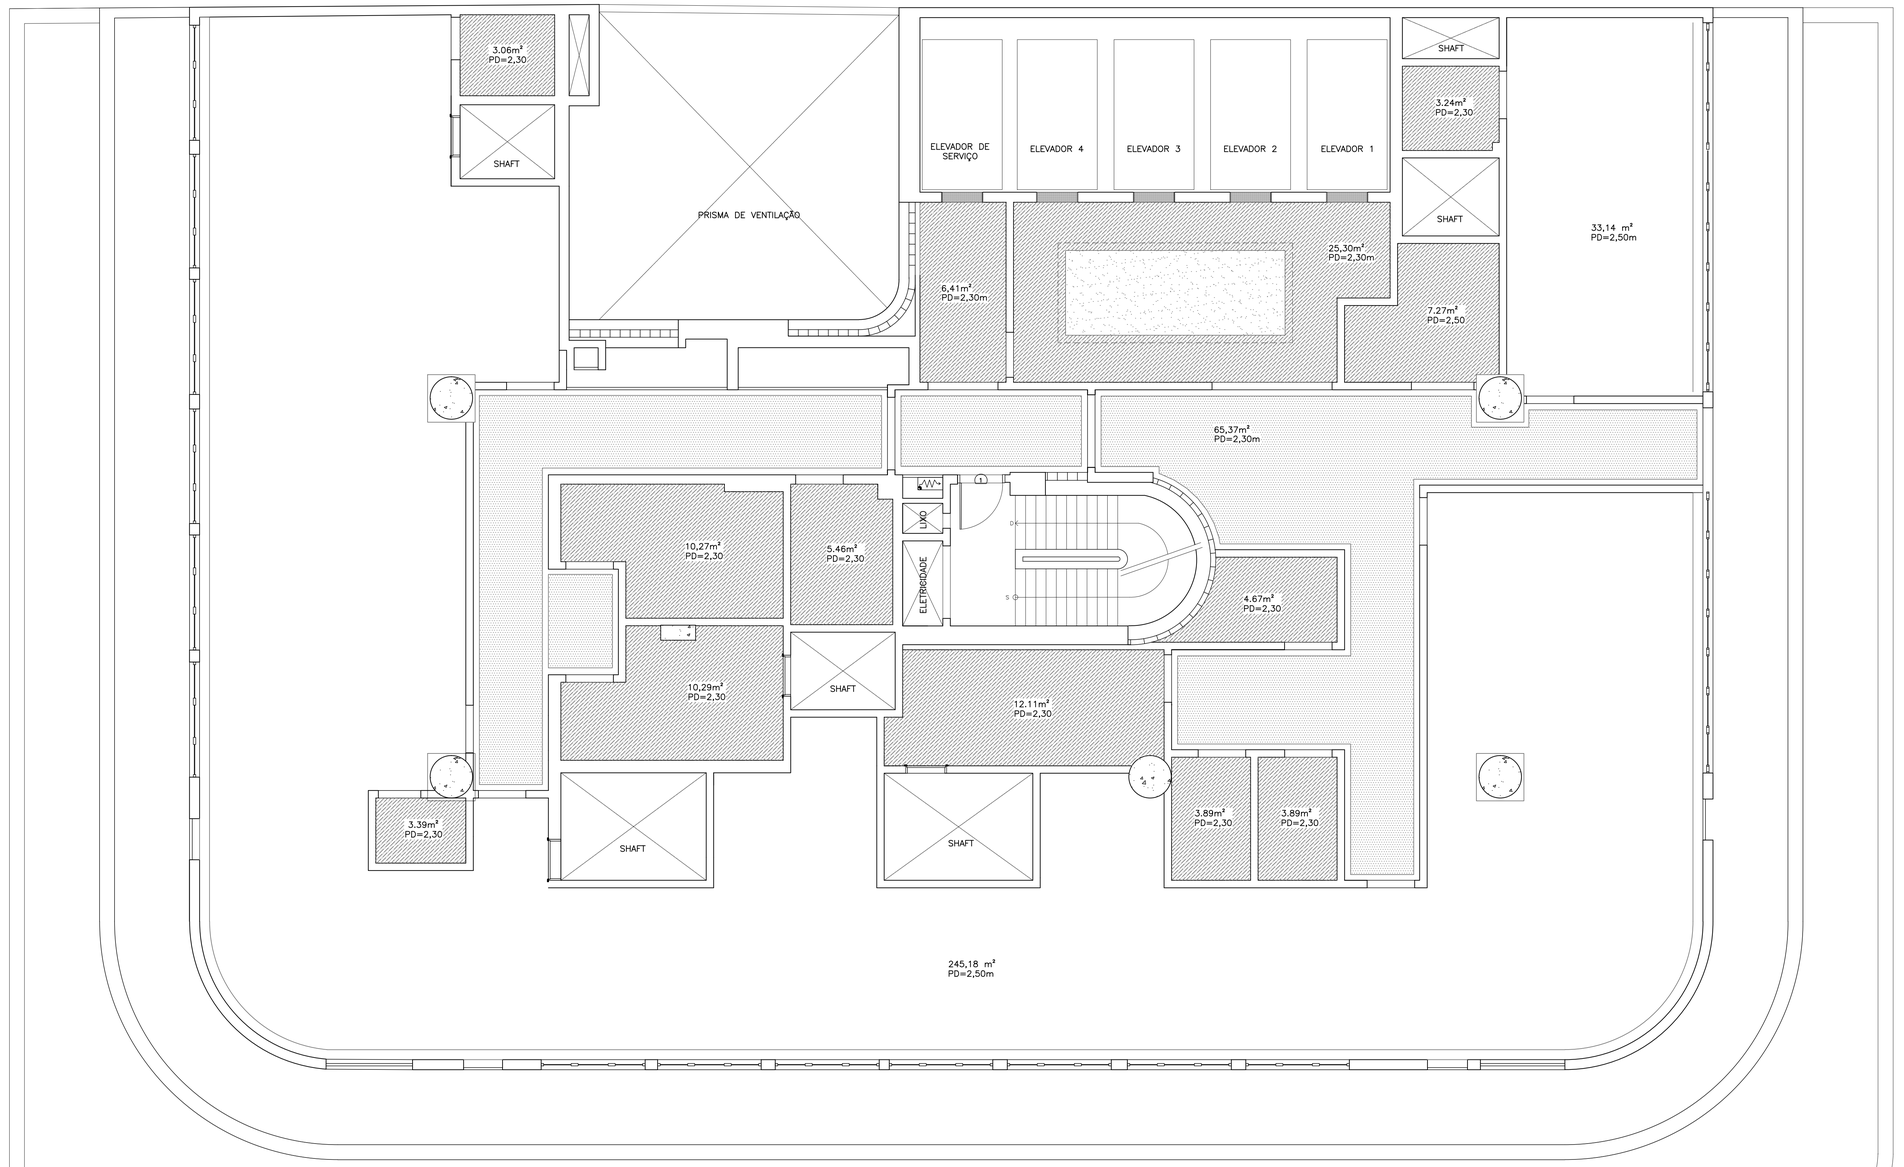

1 18º PAVIMENTO

ESCALA 1:50

LEGENDA

	DESCRIÇÃO	ALTURA (m)
	FORRO DE FIBRA MINERAL - 62,5 x 62,5 cm	2,50
	TETO SOLTO DE GESSO ACARTONADO	2,30
	SANCA DE GESSO ACARTONADO	2,50
	GESSO ACARTONADO	2,30
	GESSO ACARTONADO	2,50
	CORTINEIRO DE GESSO	2,50 ATÉ A LAJE

NOTAS

1. TODAS AS COTAS ESTÃO EM METROS.
2. POR TRATAR-SE DE OBRA DE REFORMA, TODAS AS MEDIDAS DEVERÃO SER CONFERIDAS NO LOCAL.
3. QUANDO NÃO ESPECIFICADO, TODO MATERIAL AFETADO PELA OBRA DEVERÁ SER RECOMPOSTO CONFORME O PADRÃO EXISTENTE.
4. A OBRA DEVERÁ SER ENTREGUE LIMPA E COM TODOS OS SERVIÇOS E INSTALAÇÕES EM PERFEITAS CONDIÇÕES DE FUNCIONAMENTO.
5. AS ALVENARIAS SERÃO EXECUTADAS COM TIJOLOS CERÂMICOS, OBEDECENDO ÀS DIMENSÕES E ALINHAMENTOS DETERMINADOS NO PROJETO.
6. OS VÃOS DE PORTAS, LEVARÃO VERGAS DE CONCRETO ARMADO, CONVENIENTEMENTE ARMADAS, COM COMPRIMENTO TOTAL QUE EXCEDAM 20cm NO MÍNIMO PARA CADA LADO DO VÃO.
7. O FORNECIMENTO E INSTALAÇÃO DOS EQUIPAMENTOS SANITÁRIOS SERÃO ALVO DE FUTURA CONTRATAÇÃO.


REV./NUM.	DATA	ASSUNTO	VISTO
0	17/10/2014	EMISSÃO INICIAL	C.SIQUEIRA

MINISTÉRIO PÚBLICO FEDERAL
PROCURADORIA REGIONAL DA REPÚBLICA - 2ª REGIÃO
ASSESSORIA DE OBRAS E PROJETOS

TÍTULO:
REFORMA DE PAVIMENTOS DO ED.VALPARAÍSO
Avenida Almirante Barroso, 54

FASE: ARQUITETURA	PROCURADOR CHEFE: Dr. JOSÉ AUGUSTO SIMÕES VAGOS
DESENHO: PAGINAÇÃO DE TETO - 18º PAVIMENTO	SECRETÁRIO REGIONAL: HEITOR CAJATY
RESPONSÁVEL: CARLA SIQUEIRA / MÁRCIA CAETANO	DESENHO: C. BERGOMES / J.P. MIRANDA / L. VERÍSSIMO
ESCALA: INDICADA / DATA: 17/10/2014 / FOLHA: 007 / 007	ARQUIVO: PRR2_ALB_DES_ARQ_PB_04_007_0.DWG

10.55.00 x 594.00

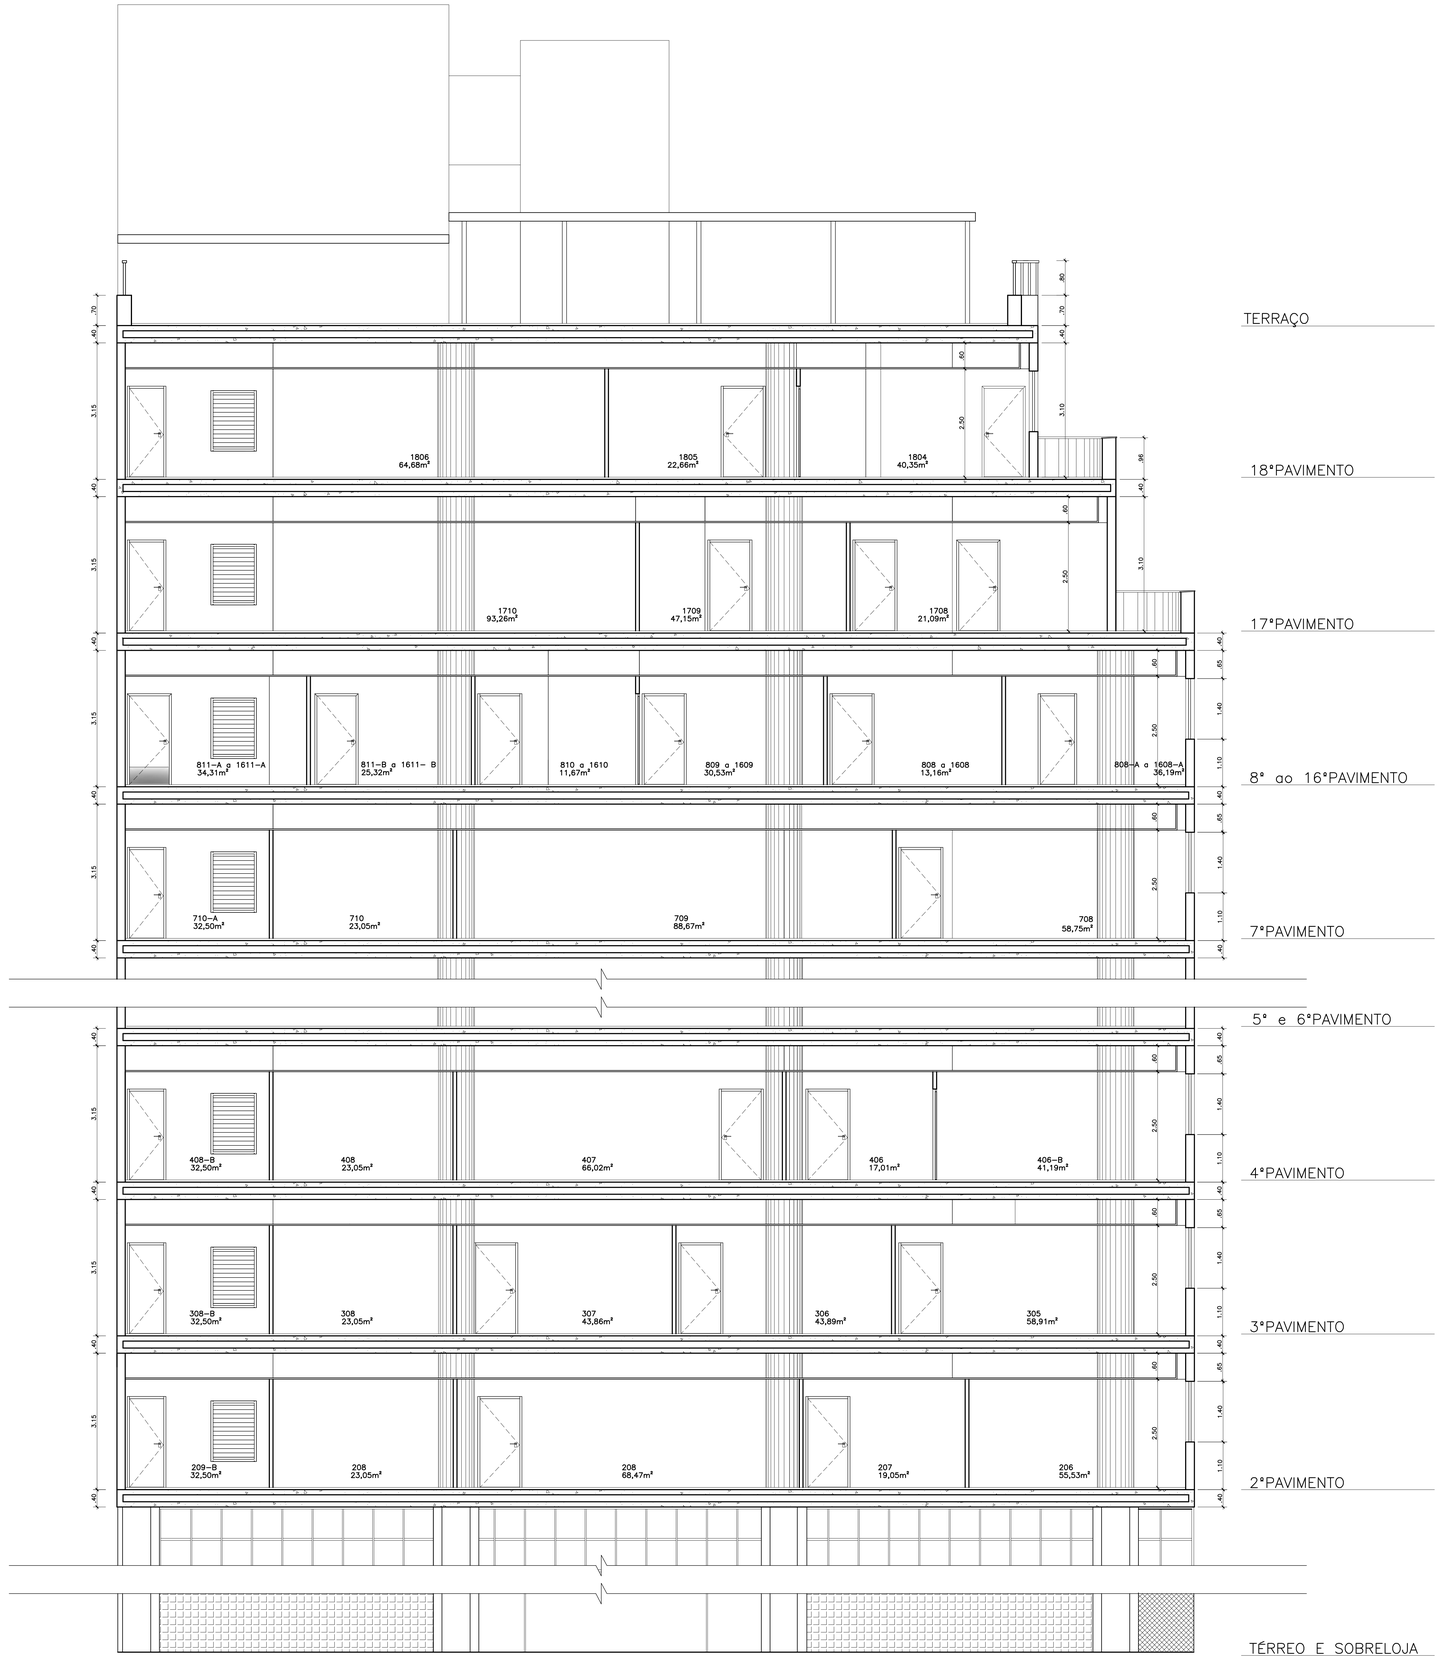

1 CORTE AA

ESCALA 1:50

NOTAS

1. TODAS AS COTAS ESTÃO EM METROS.
2. POR TRATAR-SE DE OBRA DE REFORMA, TODAS AS MEDIDAS DEVERÃO SER CONFERIDAS NO LOCAL.
3. QUANDO NÃO ESPECIFICADO, TODO MATERIAL AFETADO PELA OBRA DEVERÁ SER RECOMPOSTO CONFORME O PADRÃO EXISTENTE.
4. A OBRA DEVERÁ SER ENTREGUE LIMPA E COM TODOS OS SERVIÇOS E INSTALAÇÕES EM PERFEITAS CONDIÇÕES DE FUNCIONAMENTO.
5. AS ALVENARIAS SERÃO EXECUTADAS COM TIJOLOS CERÂMICOS, OBEDECENDO ÀS DIMENSÕES E ALINHAMENTOS DETERMINADOS NO PROJETO.
6. OS VÃOS DE PORTAS, LEVARÃO VERGAS DE CONCRETO ARMADO, CONVENIENTEMENTE ARMADAS, COM COMPRIMENTO TOTAL QUE EXCEDAM 20cm NO MÍNIMO PARA CADA LADO DO VÃO.
7. O FORNECIMENTO E INSTALAÇÃO DOS EQUIPAMENTOS SANITÁRIOS SERÃO ALVO DE FUTURA CONTRATAÇÃO.

REV./NUM.	DATA	ASSUNTO	VISTO
0	17/10/2014	EMISSÃO INICIAL	C.SIQUEIRA


MINISTÉRIO PÚBLICO FEDERAL
PROCURADORIA REGIONAL DA REPÚBLICA - 2ª REGIÃO
ASSESSORIA DE OBRAS E PROJETOS

TÍTULO: REFORMA DE PAVIMENTOS DO ED.VALPARAÍSO
Avenida Almirante Barroso, 54

FASE: ARQUITETURA	PROCURADOR CHEFE: Dr. JOSÉ AUGUSTO SIMÕES VAGOS
DESENHO: CORTE AA	SECRETÁRIO REGIONAL: HEITOR CAJATY
RESPONSÁVEL: CARLA SIQUEIRA / MÁRCIA CAETANO	DESENHO: C. BERGOMES / J.P. MIRANDA / L. VERÍSSIMO

ESCALA:	DATA:	FOLHA:	ARQUIVO:
INDICADA	17/10/2014	001 / 003	PRR2_ALB_DES_ARQ_PB_05_001_0.DWG

1:50 (0) = 841.00

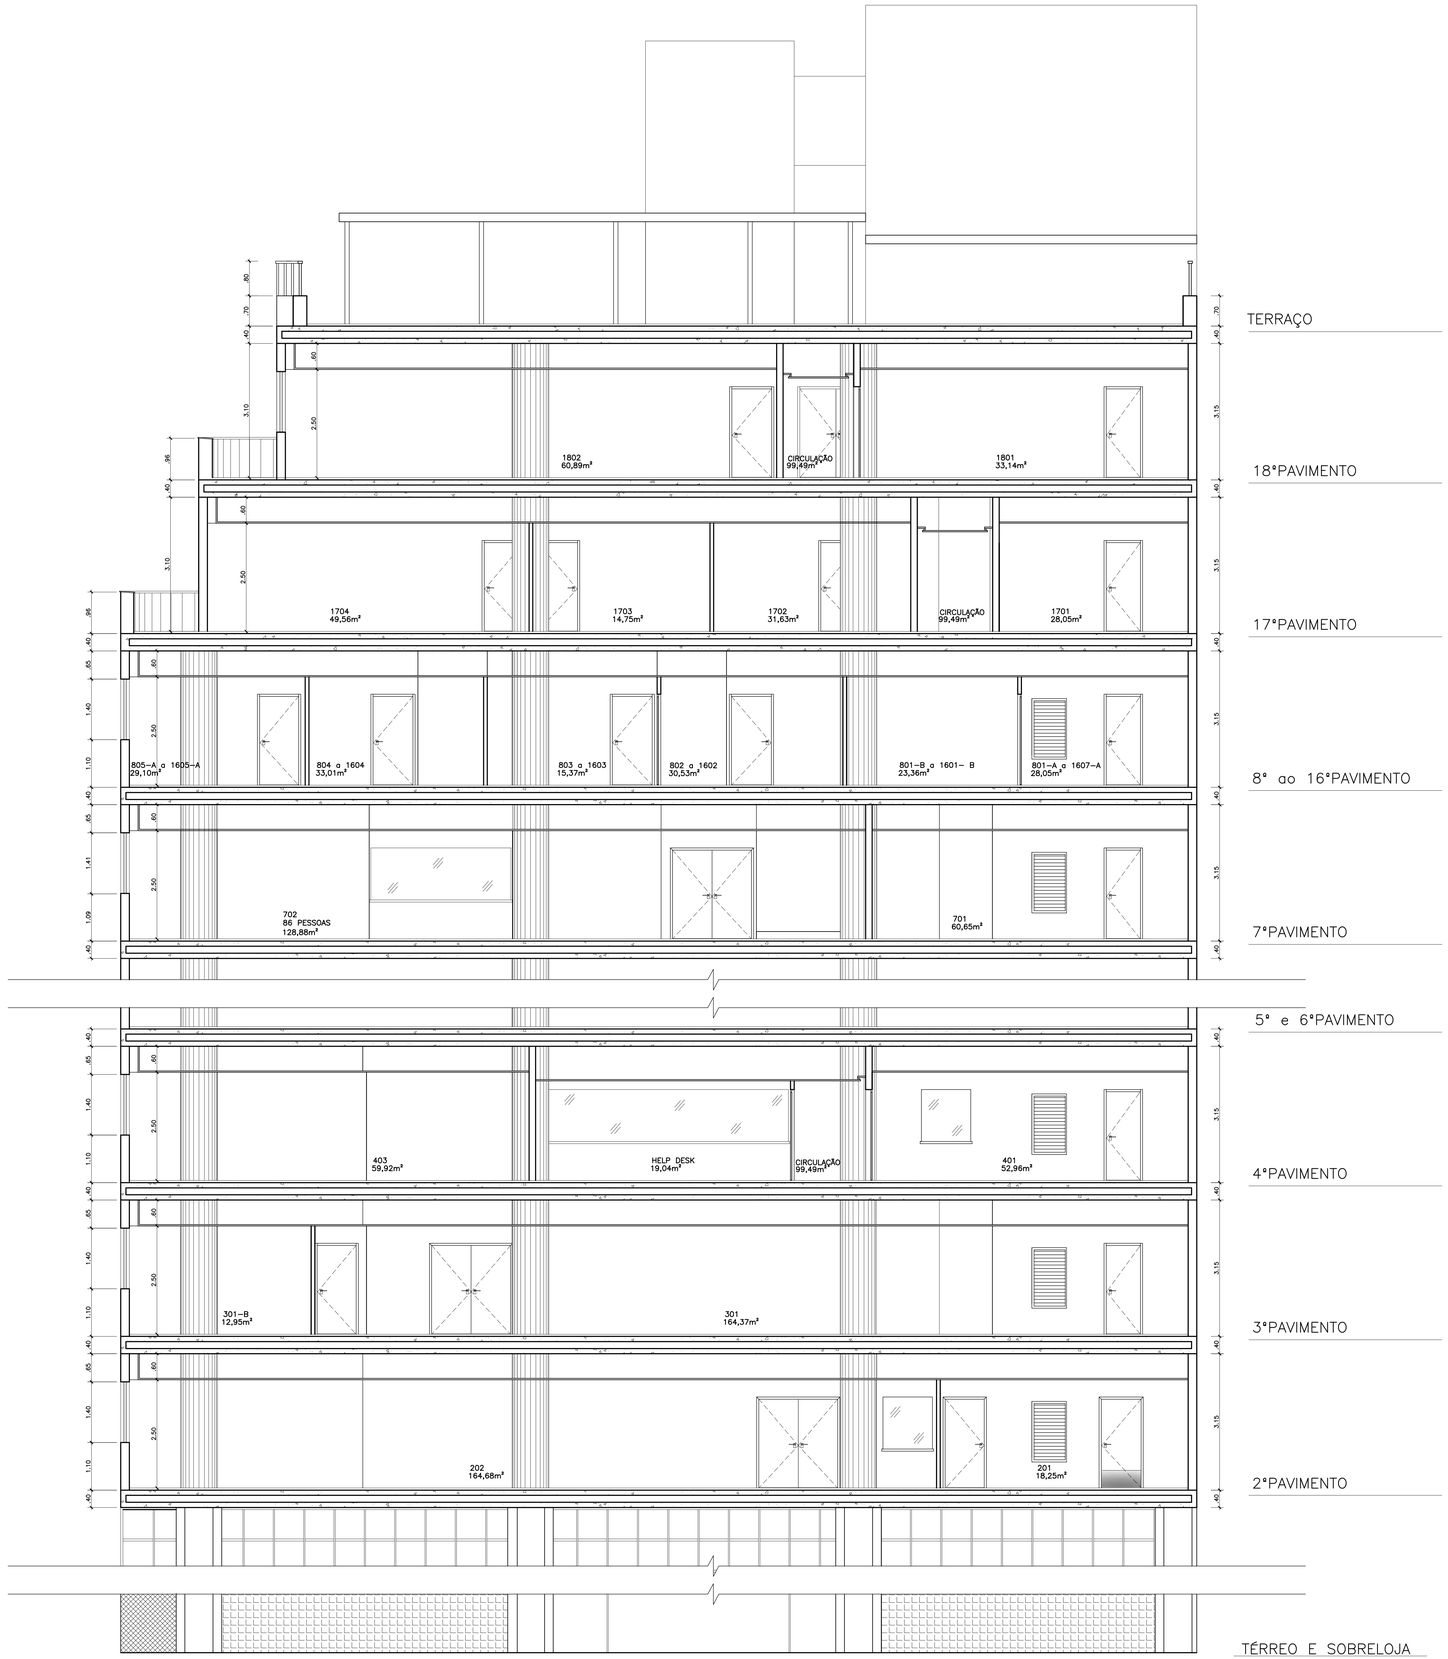

2 CORTE BB

ESCALA 1:50

NOTAS

1. TODAS AS COTAS ESTÃO EM METROS.
2. POR TRATAR-SE DE OBRA DE REFORMA, TODAS AS MEDIDAS DEVERÃO SER CONFERIDAS NO LOCAL.
3. QUANDO NÃO ESPECIFICADO, TODO MATERIAL AFETADO PELA OBRA DEVERÁ SER RECOMPOSTO CONFORME O PADRÃO EXISTENTE.
4. A OBRA DEVERÁ SER ENTREGUE LIMPA E COM TODOS OS SERVIÇOS E INSTALAÇÕES EM PERFEITAS CONDIÇÕES DE FUNCIONAMENTO.
5. AS ALVENARIAS SERÃO EXECUTADAS COM TIJOLOS CERÂMICOS, OBEDECENDO ÀS DIMENSÕES E ALINHAMENTOS DETERMINADOS NO PROJETO.
6. OS VÃOS DE PORTAS, LEVARÃO VERGAS DE CONCRETO ARMADO, CONVENIENTEMENTE ARMADAS, COM COMPRIMENTO TOTAL QUE EXCEDAM 20cm NO MÍNIMO PARA CADA LADO DO VÃO.
7. O FORNECIMENTO E INSTALAÇÃO DOS EQUIPAMENTOS SANITÁRIOS SERÃO ALVO DE FUTURA CONTRATAÇÃO.


REV./NUM.	DATA	ASSUNTO	VISTO
0	17/10/2014	EMISSÃO INICIAL	C.SIQUEIRA

MINISTÉRIO PÚBLICO FEDERAL
PROCURADORIA REGIONAL DA REPÚBLICA - 2ª REGIÃO
ASSESSORIA DE OBRAS E PROJETOS

TÍTULO:
REFORMA DE PAVIMENTOS DO ED.VALPARAÍSO
Avenida Almirante Barroso, 54

FASE: ARQUITETURA	PROCURADOR CHEFE: Dr. JOSÉ AUGUSTO SIMÕES VAGOS
DESENHO: CORTE BB	SECRETÁRIO REGIONAL: HEITOR CAJATY
RESPONSÁVEL: CARLA SIQUEIRA / MÁRCIA CAETANO	DESENHO: C. BERGOMES / J.P. MIRANDA / L. VERÍSSIMO
ESCALA: INDICADA	DATA: 17/10/2014
FOLHA: 002 / 003	ARQUIVO: PRR2_ALB_DES_ARQ_PB_05_002_0.DWG

1:0500 = 841:00

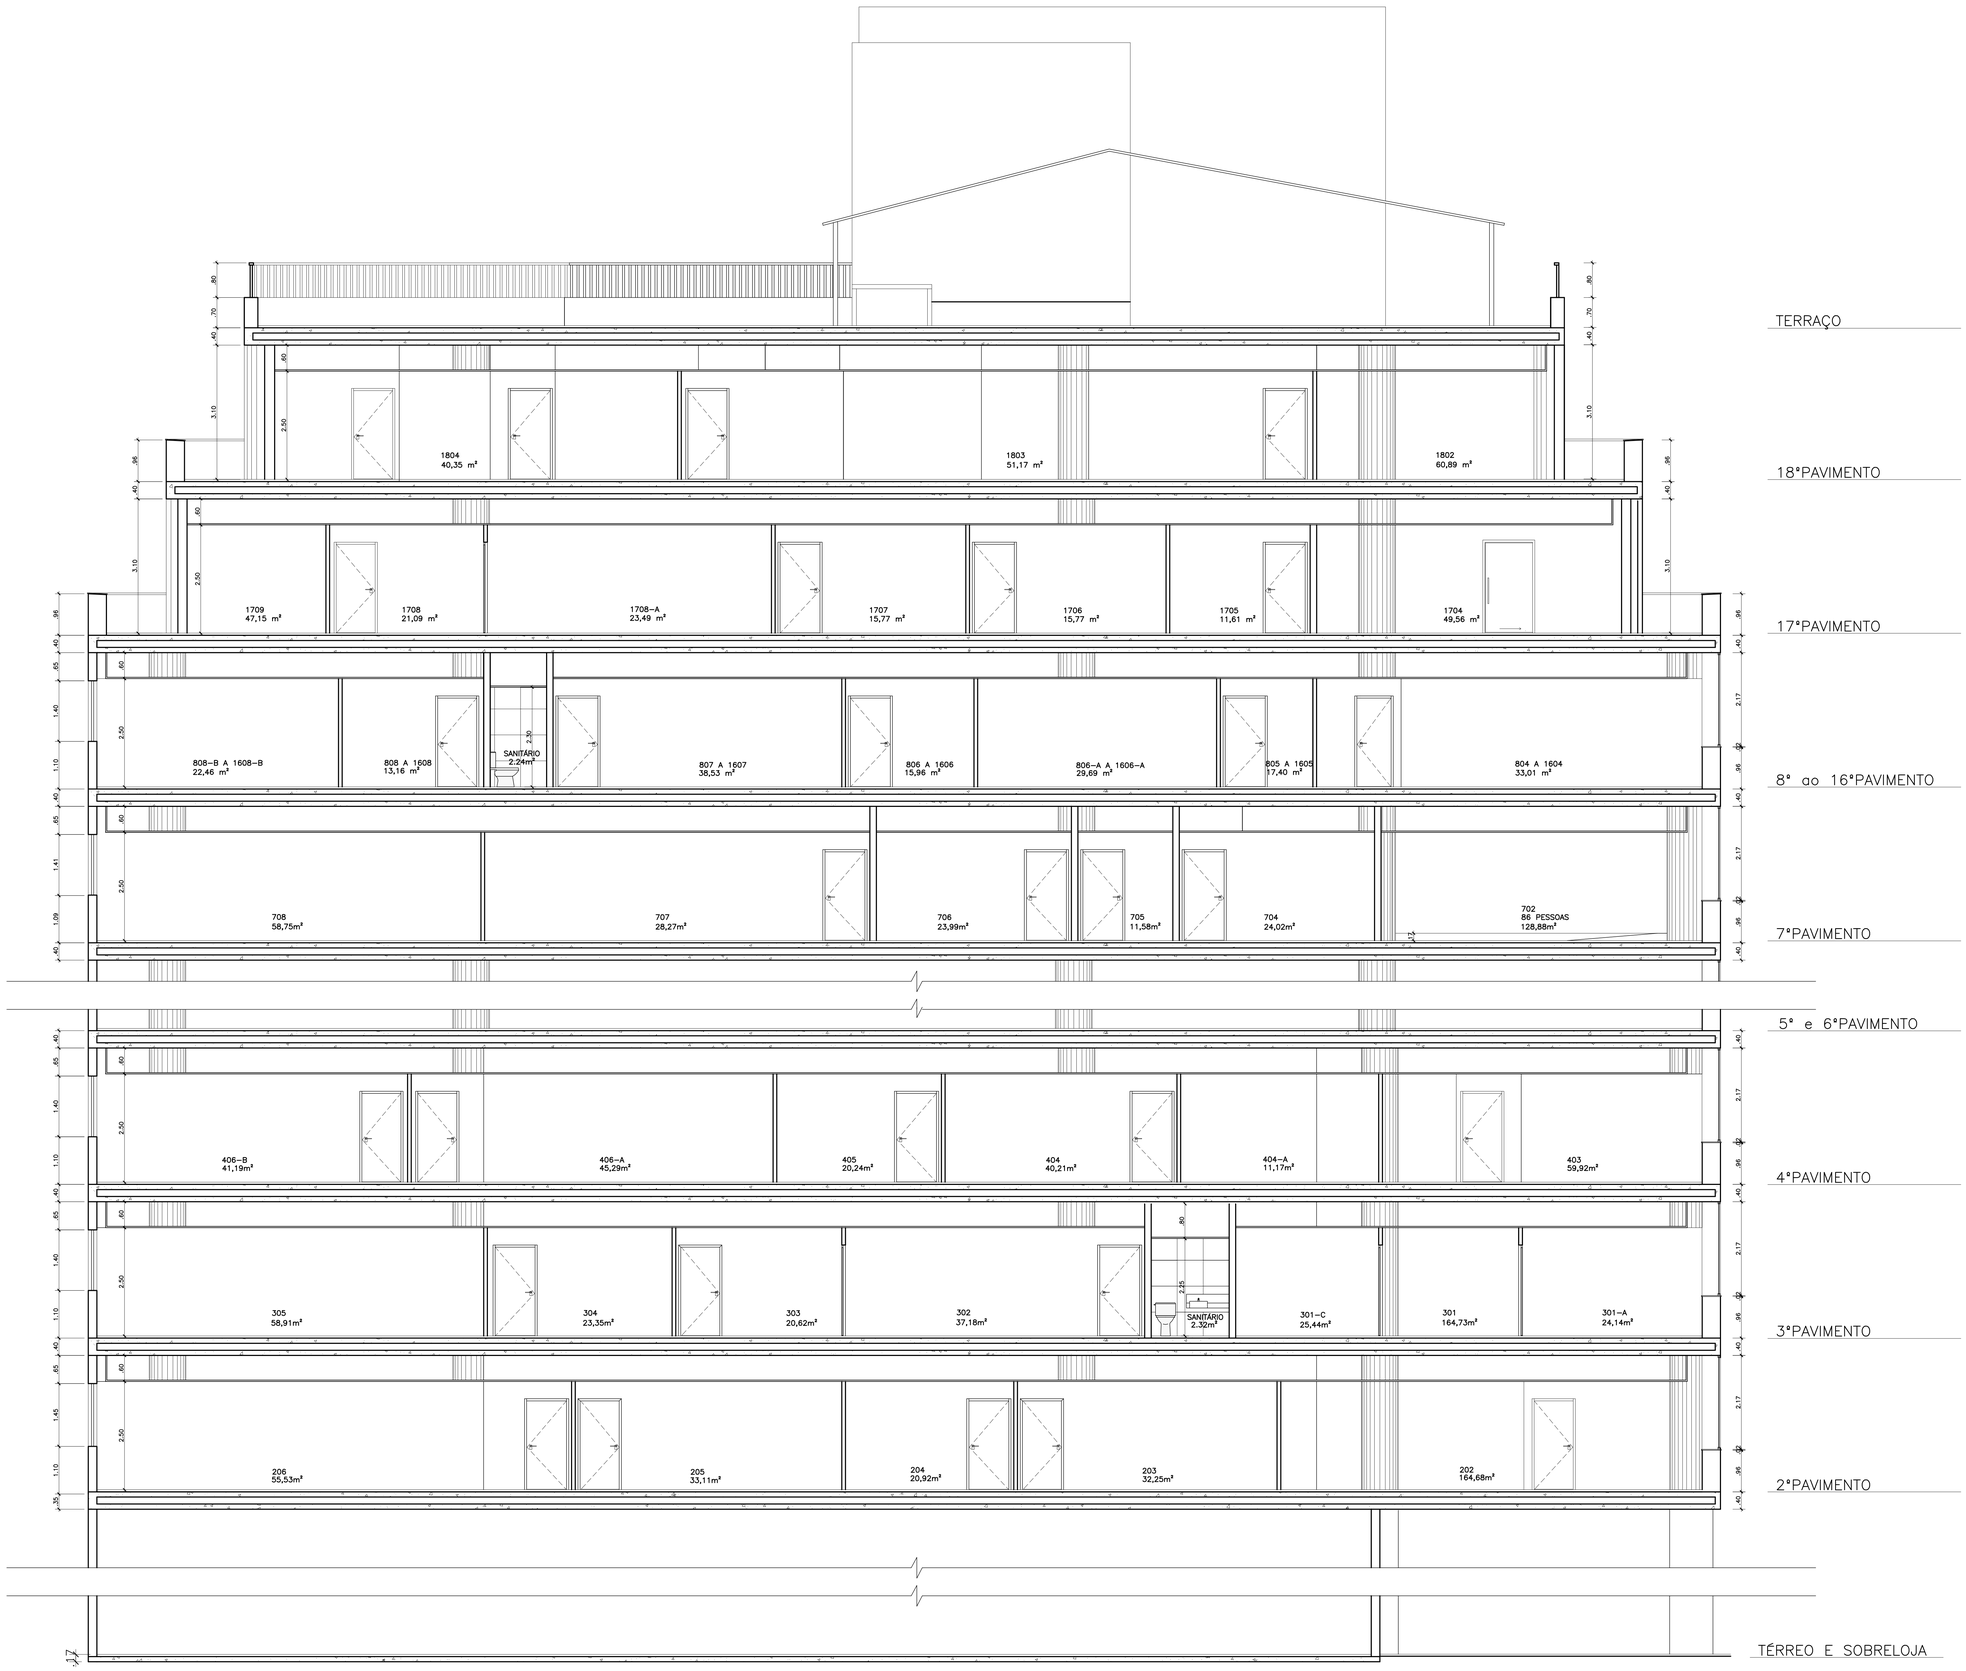

3 CORTE CC

ESCALA 1:50

NOTAS

1. TODAS AS COTAS ESTÃO EM METROS.
2. POR TRATAR-SE DE OBRA DE REFORMA, TODAS AS MEDIDAS DEVERÃO SER CONFERIDAS NO LOCAL.
3. QUANDO NÃO ESPECIFICADO, TODO MATERIAL AFETADO PELA OBRA DEVERÁ SER RECOMPOSTO CONFORME O PADRÃO EXISTENTE.
4. A OBRA DEVERÁ SER ENTREGUE LIMPA E COM TODOS OS SERVIÇOS E INSTALAÇÕES EM PERFEITAS CONDIÇÕES DE FUNCIONAMENTO.
5. AS ALVENARIAS SERÃO EXECUTADAS COM TIJOLOS CERÂMICOS, OBEDECENDO ÀS DIMENSÕES E ALINHAMENTOS DETERMINADOS NO PROJETO.
6. OS VÃOS DE PORTAS, LEVARÃO VERGAS DE CONCRETO ARMADO, CONVENIENTEMENTE ARMADAS, COM COMPRIMENTO TOTAL QUE EXCEDAM 20cm NO MÍNIMO PARA CADA LADO DO VÃO.
7. O FORNECIMENTO E INSTALAÇÃO DOS EQUIPAMENTOS SANITÁRIOS SERÃO ALVO DE FUTURA CONTRATAÇÃO.


REV./NUM.	DATA	ASSUNTO	VISTO
0	17/10/2014	EMISSÃO INICIAL	C.SIQUEIRA

MINISTÉRIO PÚBLICO FEDERAL
PROCURADORIA REGIONAL DA REPÚBLICA - 2ª REGIÃO
ASSESSORIA DE OBRAS E PROJETOS

TÍTULO:
REFORMA DE PAVIMENTOS DO ED.VALPARAÍSO
Avenida Almirante Barroso, 54

FASE: ARQUITETURA	PROCURADOR CHEFE: Dr. JOSÉ AUGUSTO SIMÕES VAGOS
DESENHO: CORTE CC	SECRETÁRIO REGIONAL: HEITOR CAJATY
RESPONSÁVEL: CARLA SIQUEIRA / MÁRCIA CAETANO	DESENHO: C. BERGOMES / J.P. MIRANDA / L. VERÍSSIMO
ESCALA: INDICADA / DATA: 17/10/2014 / FOLHA: 003 / 003	ARQUIVO: PRR2_ALB_DES_ARQ_PB_05_003_0.DWG

ISO-D0 = 841x1189

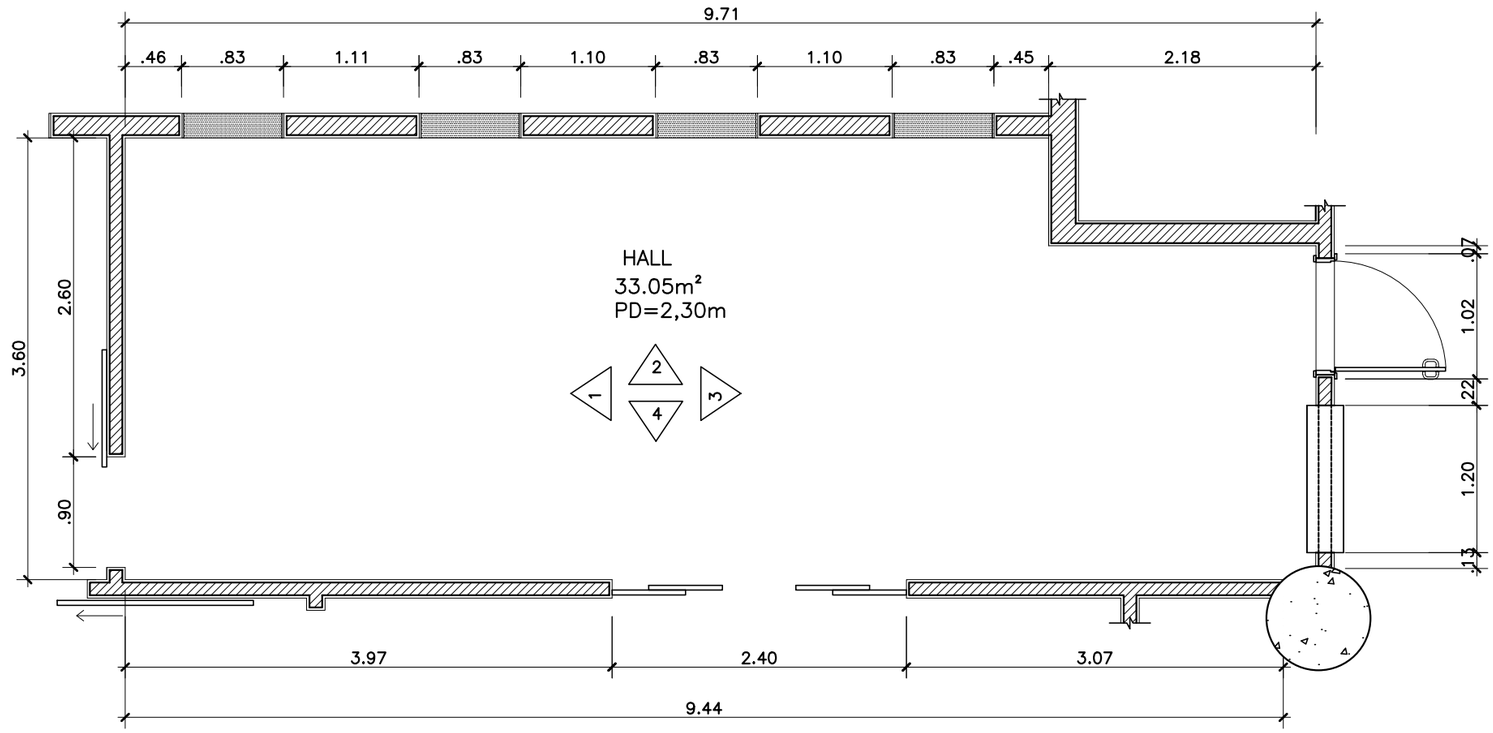

1 PLANTA BAIXA
ESCALA 1:50


0	17/10/2014	EMISSÃO INICIAL	C.SIQUEIRA
REV./NUM.	DATA	ASSUNTO	VISTO

MINISTÉRIO PÚBLICO FEDERAL
PROCURADORIA REGIONAL DA REPÚBLICA - 2ª REGIÃO
ASSESSORIA DE OBRAS E PROJETOS


TÍTULO:
REFORMA DE PAVIMENTOS DO ED.VALPARAÍSO
Avenida Almirante Barroso, 54

FASE: ARQUITETURA			PROCURADOR CHEFE: Dr. JOSÉ AUGUSTO VAGOS
DESENHO: HALL TIPO 1			SECRETÁRIO REGIONAL: HEITOR CAJATY
RESPONSÁVEL: CARLA SIQUEIRA / MÁRCIA CAETANO			DESENHO: C. BERGOMES / J.P. MIRANDA / L. VERÍSSIMO
ESCALA: INDICADA	DATA: 17/10/2014	FOLHA: 001 / 004	ARQUIVO: PRR2_ALB_DES_ARQ_PB_06_001_0.DWG


420,00 X 297,00

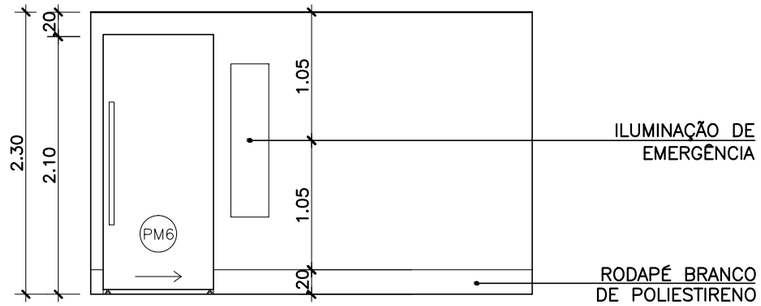

2 VISTA 1
ESCALA 1:50

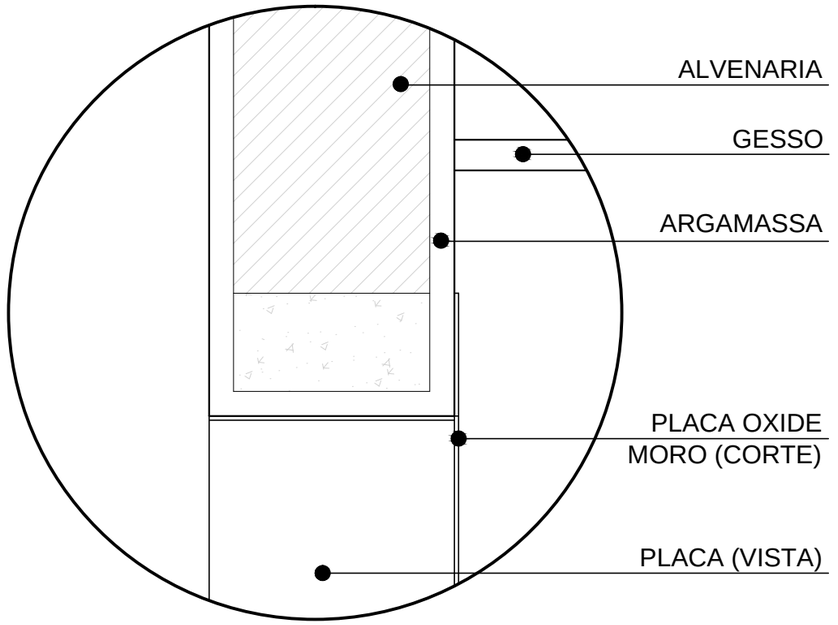

4 DETALHE 1
ESCALA 1:5

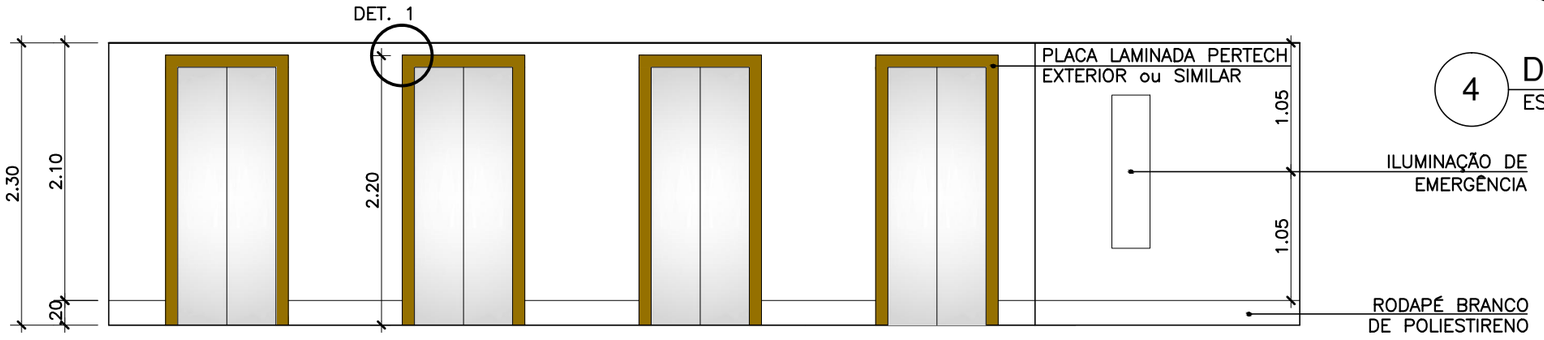

3 VISTA 2
ESCALA 1:50

REV./NUM.	DATA	ASSUNTO	VISTO
0	17/10/2014	EMISSÃO INICIAL	C.SIQUEIRA


MINISTÉRIO PÚBLICO FEDERAL
PROCURADORIA REGIONAL DA REPÚBLICA - 2ª REGIÃO
ASSESSORIA DE OBRAS E PROJETOS

TÍTULO:
REFORMA DE PAVIMENTOS DO ED.VALPARAÍSO
Avenida Almirante Barroso, 54


FASE: ARQUITETURA	PROCURADOR CHEFE: Dr. JOSÉ AUGUSTO VAGOS
DESENHO: HALL TIPO 1	SECRETÁRIO REGIONAL: HEITOR CAJATY
RESPONSÁVEL: CARLA SIQUEIRA / MÁRCIA CAETANO	DESENHO: C. BERGOMES / J.P. MIRANDA / L. VERÍSSIMO

ESCALA:	DATA:	FOLHA:	ARQUIVO:
INDICADA	17/10/2014	002 / 004	PRR2_ALB_DES_ARQ_PB_06_002_0.DWG

420,00 X 297,00

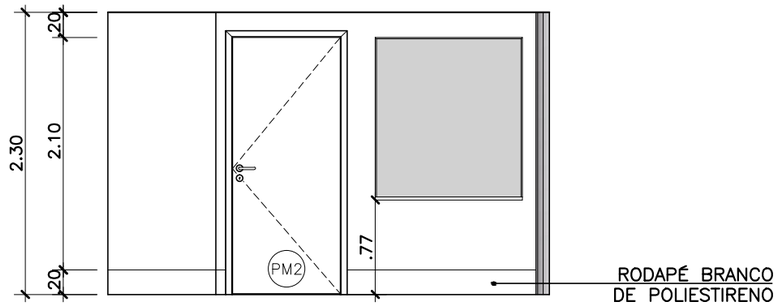

4 VISTA 3
ESCALA 1:50

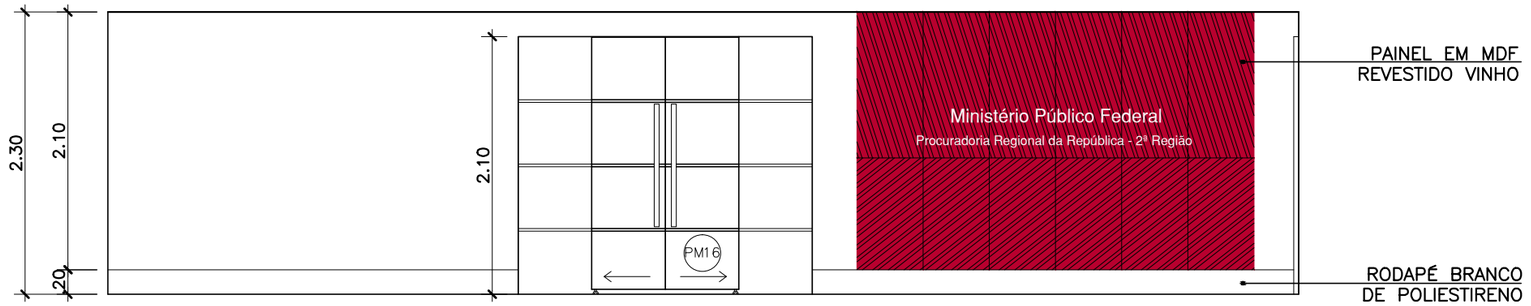

5 VISTA 4
ESCALA 1:50

0	17/10/2014	EMISSÃO INICIAL	C.SIQUEIRA
REV./NUM.	DATA	ASSUNTO	VISTO

MINISTÉRIO PÚBLICO FEDERAL
PROCURADORIA REGIONAL DA REPÚBLICA - 2ª REGIÃO
ASSESSORIA DE OBRAS E PROJETOS

TÍTULO:
REFORMA DE PAVIMENTOS DO ED.VALPARAÍSO
Avenida Almirante Barroso, 54

FASE: ARQUITETURA	PROCURADOR CHEFE: Dr. JOSÉ AUGUSTO VAGOS
DESENHO: HALL TIPO 1	SECRETÁRIO REGIONAL: HEITOR CAJATY
RESPONSÁVEL: CARLA SIQUEIRA / MÁRCIA CAETANO	DESENHO: C. BERGOMES / J.P. MIRANDA / L. VERÍSSIMO


ESCALA: INDICADA	DATA: 17/10/2014	FOLHA: 003 / 004	ARQUIVO: PRR2_ALB_DES_ARQ_PB_06_003_0.DWG

420,00 X 297,00

LEGENDA

E ILUMINAÇÃO DE EMERGÊNCIA

SPOT DE LED

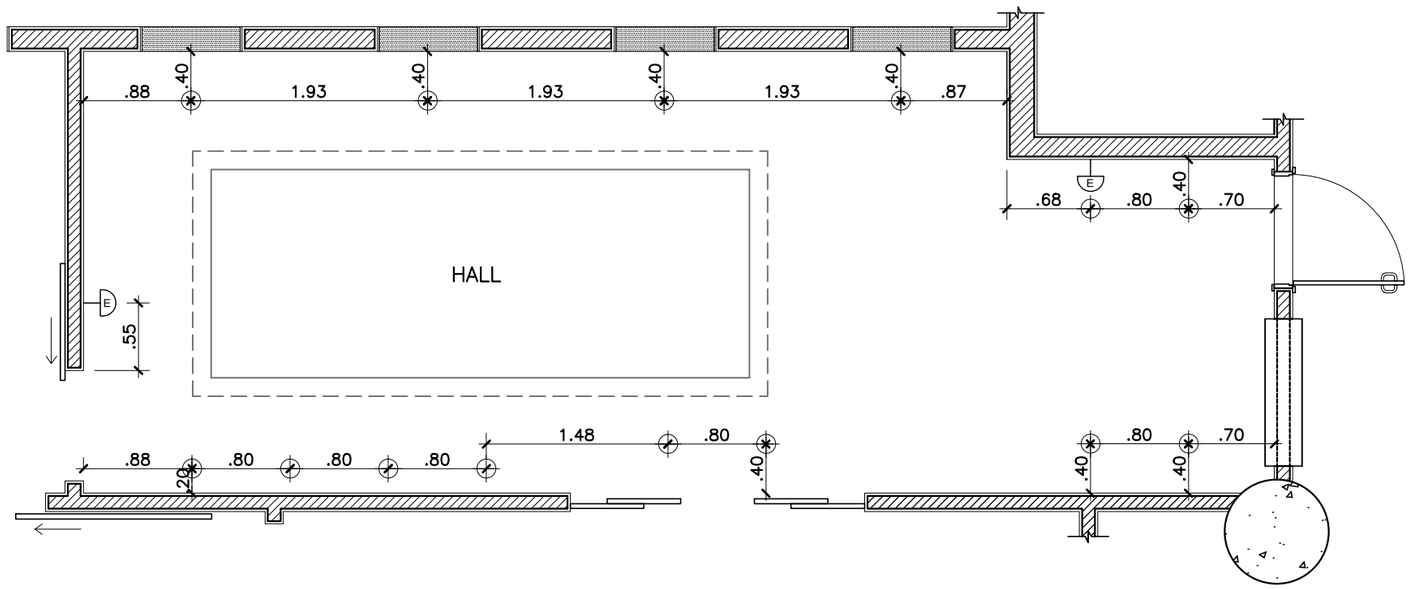

4 PLANTA LUMINOTÉCNICA DE TETO

ESCALA 1:50

REV./NUM.	DATA	ASSUNTO	VISTO
0	17/10/2014	EMISSÃO INICIAL	C.SIQUEIRA

MINISTÉRIO PÚBLICO FEDERAL

PROCURADORIA REGIONAL DA REPÚBLICA - 2ª REGIÃO

ASSESSORIA DE OBRAS E PROJETOS

TÍTULO:


REFORMA DE PAVIMENTOS DO ED.VALPARAÍSO

Avenida Almirante Barroso, 54

FASE: ARQUITETURA	PROCURADOR CHEFE: Dr. JOSÉ AUGUSTO VAGOS
DESENHO: HALL TIPO 1	SECRETÁRIO REGIONAL: HEITOR CAJATY
RESPONSÁVEL: CARLA SIQUEIRA / MÁRCIA CAETANO	DESENHO: C. BERGOMES / J.P. MIRANDA / L. VERÍSSIMO

ESCALA:	DATA:	FOLHA:	ARQUIVO:
INDICADA	17/10/2014	004 / 004	PRR2_ALB_DES_ARQ_PB_06_004_0.DWG

420,00 X 297,00

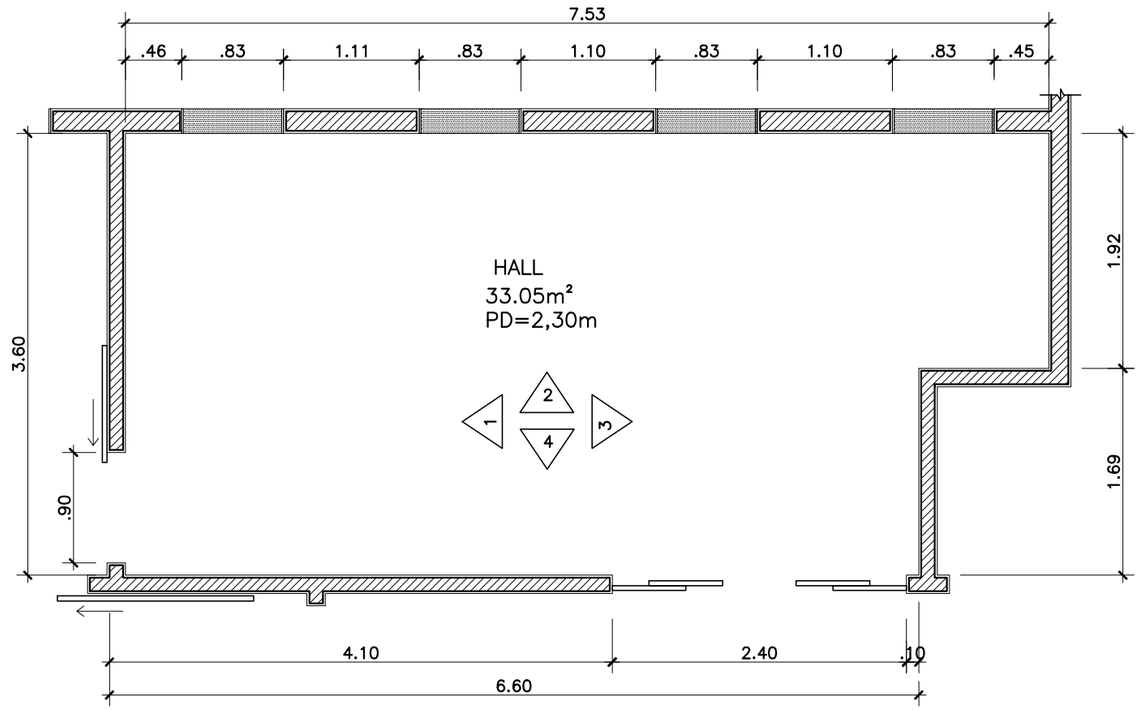

1 PLANTA BAIXA
ESCALA 1:50

REV./NUM.	DATA	ASSUNTO	VISTO
0	17/10/2014	EMISSÃO INICIAL	C.SIQUEIRA


MINISTÉRIO PÚBLICO FEDERAL
PROCURADORIA REGIONAL DA REPÚBLICA - 2ª REGIÃO
ASSESSORIA DE OBRAS E PROJETOS

TÍTULO:
REFORMA DE PAVIMENTOS DO ED.VALPARAÍSO
Avenida Almirante Barroso, 54


FASE: ARQUITETURA	PROCURADOR CHEFE: Dr. JOSÉ AUGUSTO VAGOS
DESENHO: HALL TIPO 2	SECRETÁRIO REGIONAL: HEITOR CAJATY
RESPONSÁVEL: CARLA SIQUEIRA / MÁRCIA CAETANO	DESENHO: C. BERGOMES / J.P. MIRANDA / L. VERÍSSIMO

ESCALA:	DATA:	FOLHA:	ARQUIVO:
INDICADA	17/10/2014	001 / 004	PRR2_ALB_DES_ARQ_PB_07_001_0.DWG


420,00 X 297,00

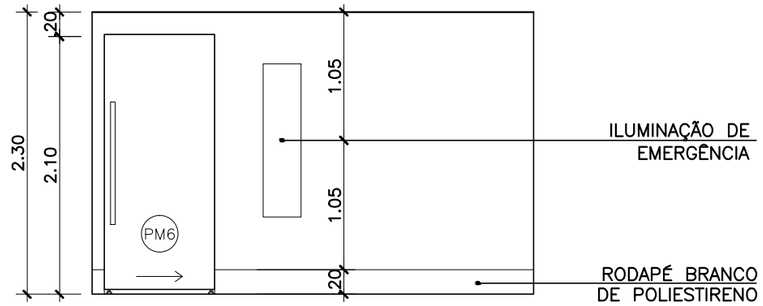

2 VISTA 1
ESCALA 1:50

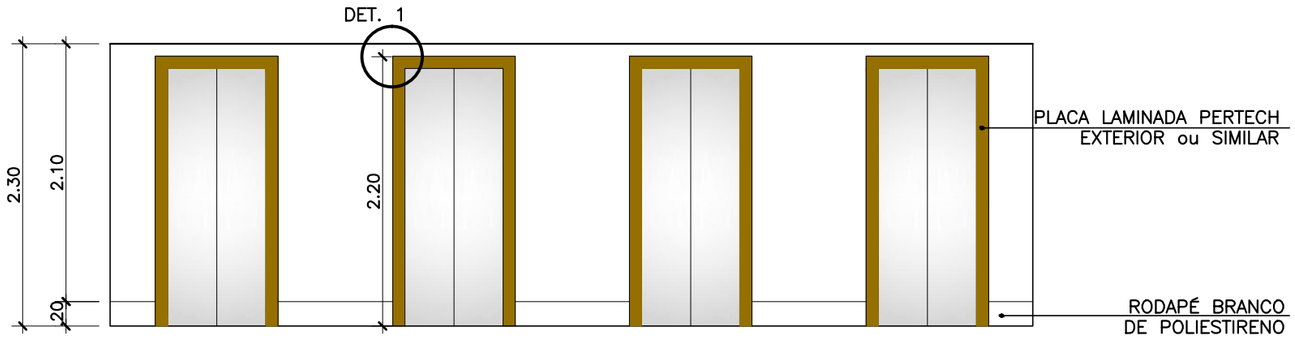

3 VISTA 2
ESCALA 1:50

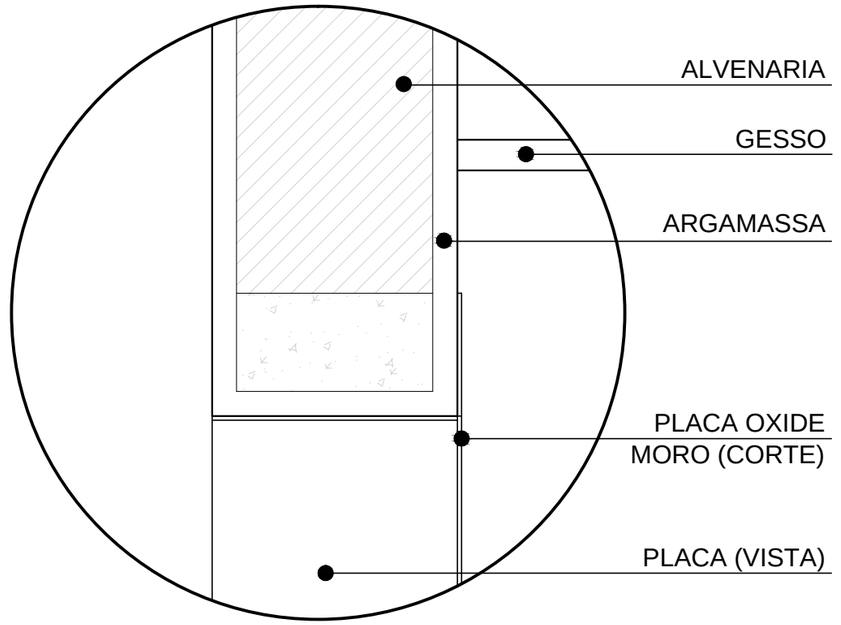

4 DETALHE 1
ESCALA 1:5


0	17/10/2014	EMISSÃO INICIAL	C.SIQUEIRA
REV./NUM.	DATA	ASSUNTO	VISTO

MINISTÉRIO PÚBLICO FEDERAL
PROCURADORIA REGIONAL DA REPÚBLICA - 2ª REGIÃO
ASSESSORIA DE OBRAS E PROJETOS

TÍTULO:
REFORMA DE PAVIMENTOS DO ED.VALPARAÍSO
Avenida Almirante Barroso, 54

FASE: ARQUITETURA			PROCURADOR CHEFE: Dr. JOSÉ AUGUSTO VAGOS
DESENHO: HALL TIPO 2			SECRETÁRIO REGIONAL: HEITOR CAJATY
RESPONSÁVEL: CARLA SIQUEIRA / MÁRCIA CAETANO			DESENHO: C. BERGOMES / J.P. MIRANDA / L. VERÍSSIMO
ESCALA: INDICADA	DATA: 17/10/2014	FOLHA: 002 / 004	ARQUIVO: PRR2_ALB_DES_ARQ_PB_07_002_0.DWG

420,00 X 297,00

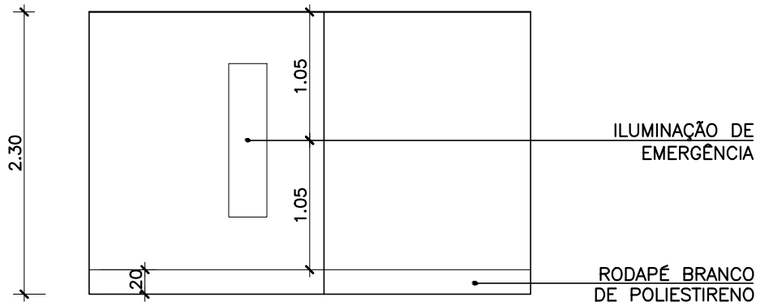

4 VISTA 3
ESCALA 1:50



5 VISTA 4
ESCALA 1:50


0	17/10/2014	EMISSÃO INICIAL	C.SIQUEIRA
REV./NUM.	DATA	ASSUNTO	VISTO

MINISTÉRIO PÚBLICO FEDERAL
PROCURADORIA REGIONAL DA REPÚBLICA - 2ª REGIÃO
ASSESSORIA DE OBRAS E PROJETOS

TÍTULO:
REFORMA DE PAVIMENTOS DO ED.VALPARAÍSO
Avenida Almirante Barroso, 54

FASE: ARQUITETURA			PROCURADOR CHEFE: Dr. JOSÉ AUGUSTO VAGOS
DESENHO: HALL TIPO 2			SECRETÁRIO REGIONAL: HEITOR CAJATY
RESPONSÁVEL: CARLA SIQUEIRA / MÁRCIA CAETANO			DESENHO: C. BERGOMES / J.P. MIRANDA / L. VERÍSSIMO
ESCALA: INDICADA	DATA: 17/10/2014	FOLHA: 003 / 004	ARQUIVO: PRR2_ALB_DES_ARQ_PB_07_003_0.DWG

420,00 X 297,00

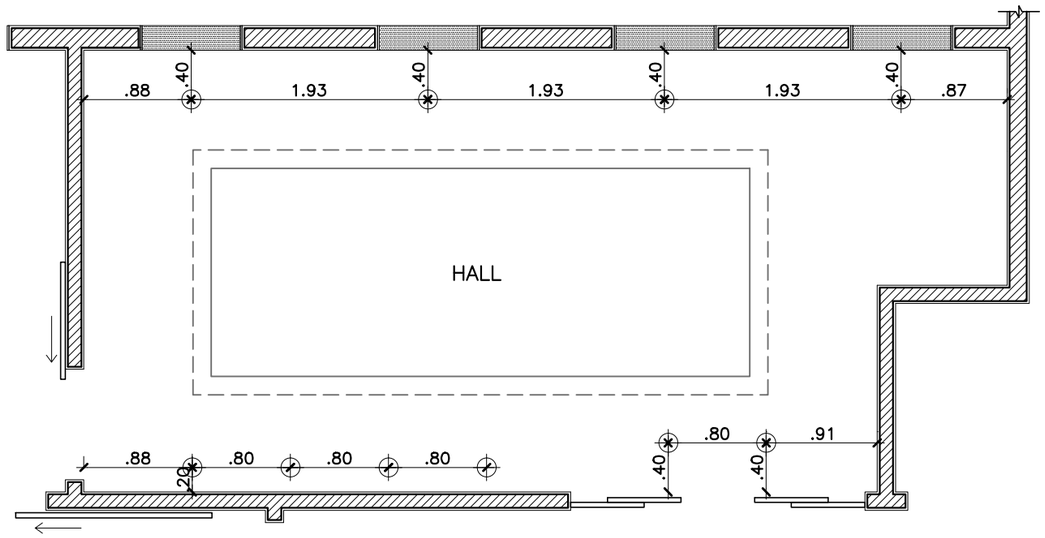

6 PLANTA LUMINOTÉCNICA DE TETO

ESCALA 1:50

0	17/10/2014	EMISSÃO INICIAL	C.SIQUEIRA
REV./NUM.	DATA	ASSUNTO	VISTO

MINISTÉRIO PÚBLICO FEDERAL

PROCURADORIA REGIONAL DA REPÚBLICA - 2ª REGIÃO


ASSESSORIA DE OBRAS E PROJETOS

TÍTULO:

REFORMA DE PAVIMENTOS DO ED.VALPARAÍSO
Avenida Almirante Barroso, 54

FASE: ARQUITETURA			PROCURADOR CHEFE: Dr. JOSÉ AUGUSTO VAGOS
DESENHO: HALL TIPO 2			SECRETÁRIO REGIONAL: HEITOR CAJATY
RESPONSÁVEL: CARLA SIQUEIRA / MÁRCIA CAETANO			DESENHO: C. BERGOMES / J.P. MIRANDA / L. VERÍSSIMO
ESCALA: INDICADA	DATA: 17/10/2014	FOLHA: 004 / 004	ARQUIVO: PRR2_ALB_DES_ARQ_PB_07_004_0.DWG

420,00 X 297,00

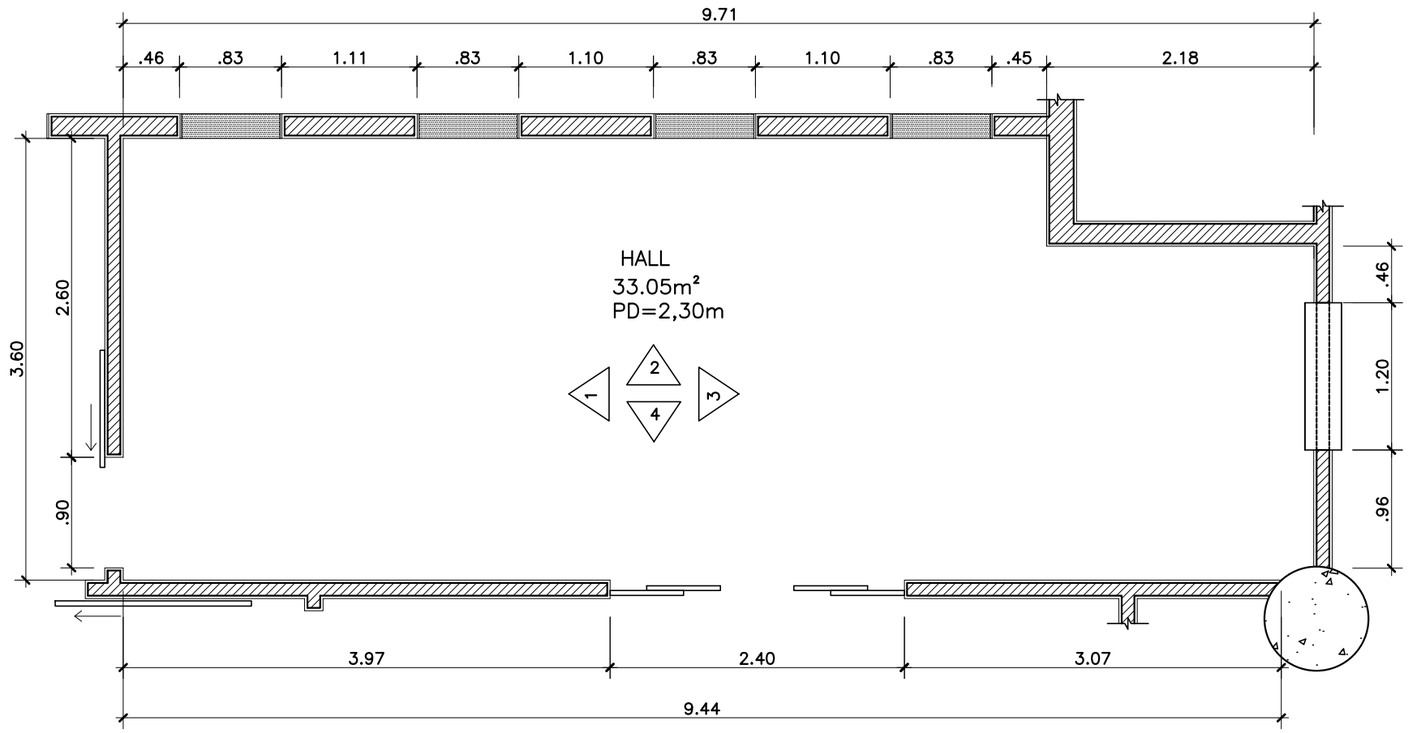

1 PLANTA BAIXA
ESCALA 1:50

REV./NUM.	DATA	ASSUNTO	VISTO
0	17/10/2014	EMISSÃO INICIAL	C.SIQUEIRA


MINISTÉRIO PÚBLICO FEDERAL
PROCURADORIA REGIONAL DA REPÚBLICA - 2ª REGIÃO
ASSESSORIA DE OBRAS E PROJETOS

TÍTULO:
REFORMA DE PAVIMENTOS DO ED.VALPARAÍSO
Avenida Almirante Barroso, 54


FASE: ARQUITETURA	PROCURADOR CHEFE: Dr. JOSÉ AUGUSTO VAGOS
DESENHO: HALL TIPO 3	SECRETÁRIO REGIONAL: HEITOR CAJATY
RESPONSÁVEL: CARLA SIQUEIRA / MÁRCIA CAETANO	DESENHO: C. BERGOMES / J.P. MIRANDA / L. VERÍSSIMO

ESCALA:	DATA:	FOLHA:	ARQUIVO:
INDICADA	17/10/2014	001 / 004	PRR2_ALB_DES_ARQ_PB_08_001_0.DWG


420,00 X 297,00

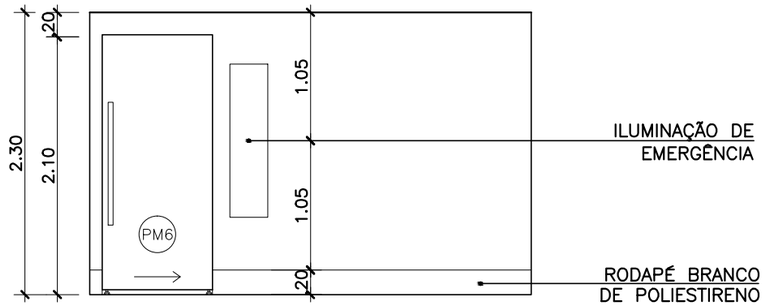

2 VISTA 1
ESCALA 1:50

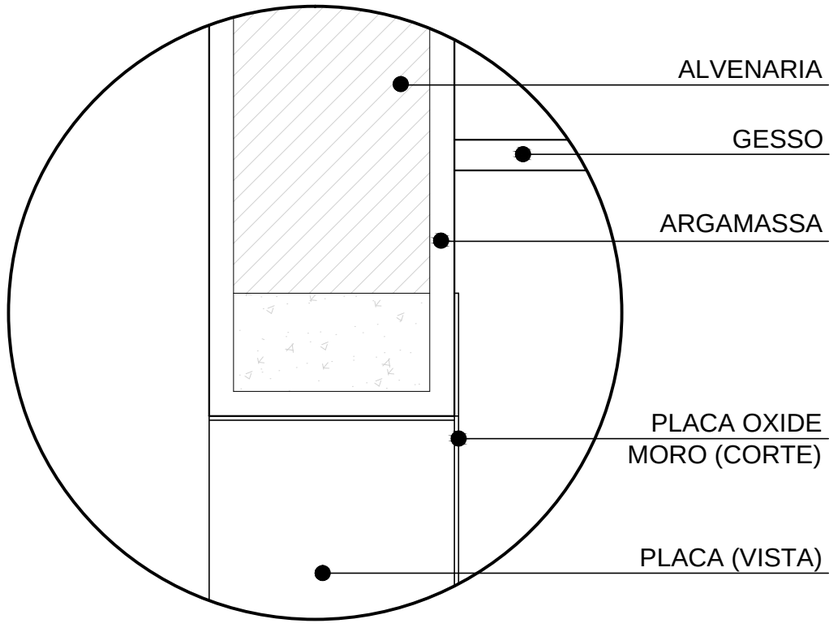

4 DETALHE 1
ESCALA 1:5

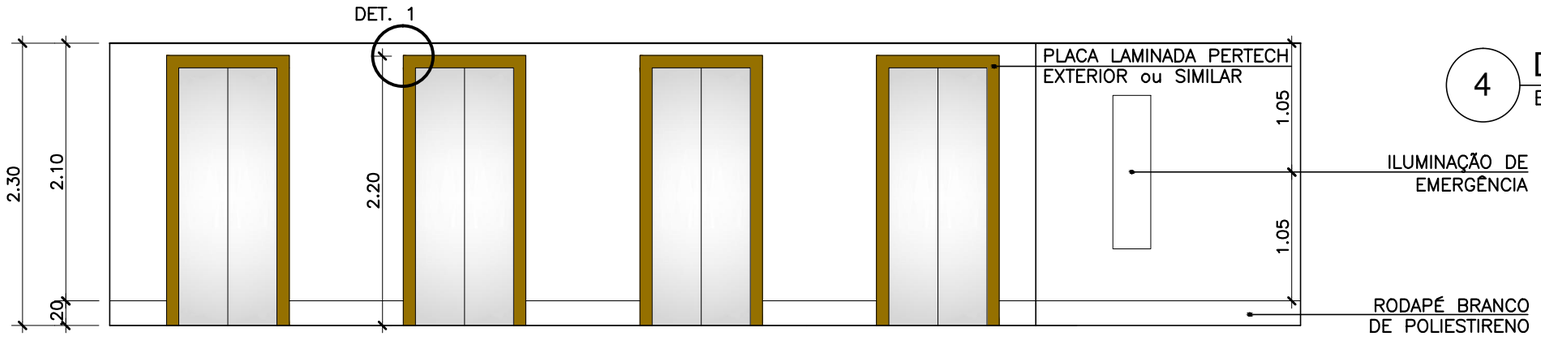

3 VISTA 2
ESCALA 1:50

0	17/10/2014	EMISSÃO INICIAL	C.SIQUEIRA
REV./NUM.	DATA	ASSUNTO	VISTO


MINISTÉRIO PÚBLICO FEDERAL
PROCURADORIA REGIONAL DA REPÚBLICA - 2ª REGIÃO
ASSESSORIA DE OBRAS E PROJETOS

TÍTULO:
REFORMA DE PAVIMENTOS DO ED.VALPARAÍSO
Avenida Almirante Barroso, 54


FASE: ARQUITETURA	PROCURADOR CHEFE: Dr. JOSÉ AUGUSTO VAGOS
DESENHO: HALL TIPO 3	SECRETÁRIO REGIONAL: HEITOR CAJATY
RESPONSÁVEL: CARLA SIQUEIRA / MÁRCIA CAETANO	DESENHO: C. BERGOMES / J.P. MIRANDA / L. VERÍSSIMO

ESCALA: INDICADA	DATA: 17/10/2014	FOLHA: 002 / 004	ARQUIVO: PRR2_ALB_DES_ARQ_PB_08_002_0.DWG

420,00 X 297,00

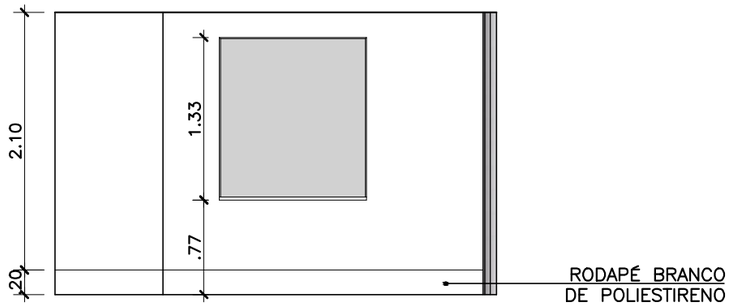

5 VISTA 3
ESCALA 1:50

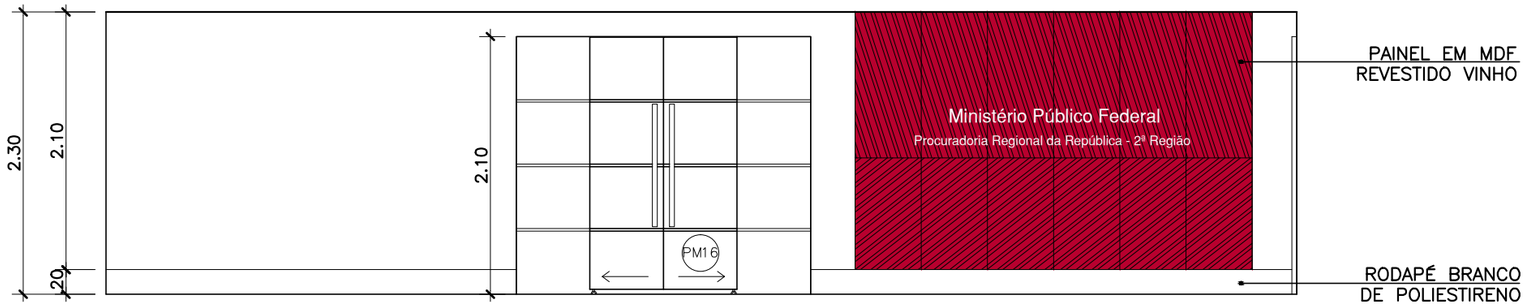

Ministério Público Federal
Procuradoria Regional da República - 2ª Região

6 VISTA 4
ESCALA 1:50

REV./NUM.	DATA	ASSUNTO	VISTO
0	17/10/2014	EMISSÃO INICIAL	C.SIQUEIRA


MINISTÉRIO PÚBLICO FEDERAL
PROCURADORIA REGIONAL DA REPÚBLICA - 2ª REGIÃO
ASSESSORIA DE OBRAS E PROJETOS

TÍTULO:
REFORMA DE PAVIMENTOS DO ED.VALPARAÍSO
Avenida Almirante Barroso, 54

FASE: ARQUITETURA	PROCURADOR CHEFE: Dr. JOSÉ AUGUSTO VAGOS
DESENHO: HALL TIPO 3	SECRETÁRIO REGIONAL: HEITOR CAJATY
RESPONSÁVEL: CARLA SIQUEIRA / MÁRCIA CAETANO	DESENHO: C. BERGOMES / J.P. MIRANDA / L. VERÍSSIMO

ESCALA:	DATA:	FOLHA:	ARQUIVO:
INDICADA	17/10/2014	003 / 004	PRR2_ALB_DES_ARQ_PB_08_003_0.DWG

420,00 X 297,00

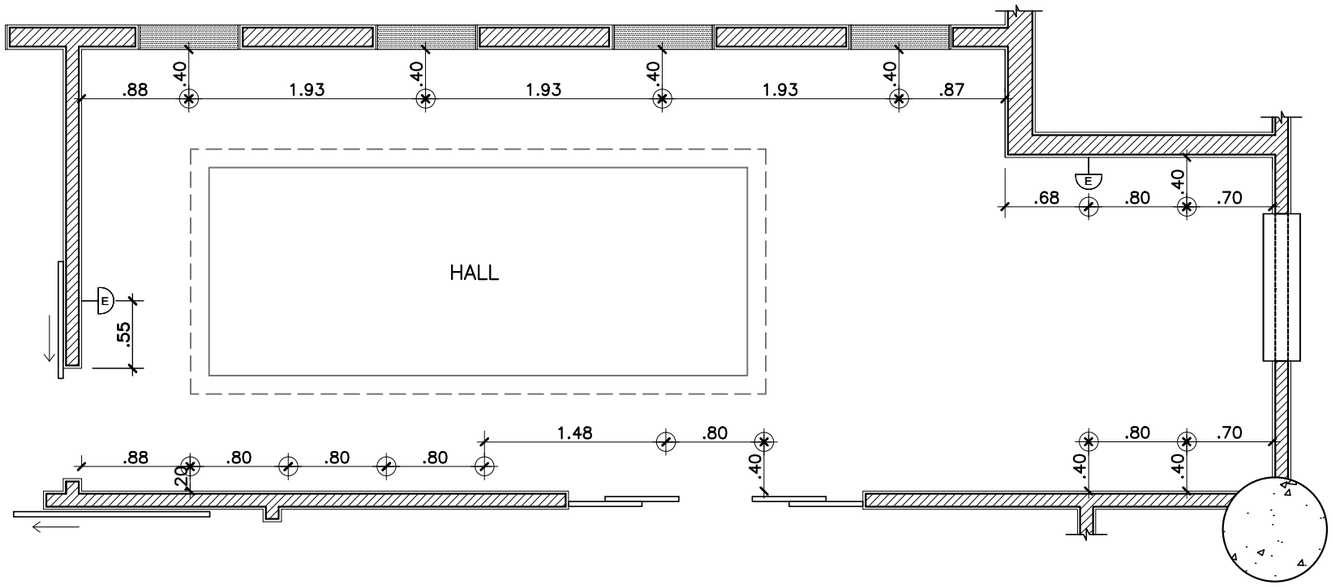

7 PLANTA LUMINOTÉCNICA DE TETO

ESCALA 1:50

REV./NUM.	DATA	ASSUNTO	VISTO
0	17/10/2014	EMISSÃO INICIAL	C.SIQUEIRA

MINISTÉRIO PÚBLICO FEDERAL

PROCURADORIA REGIONAL DA REPÚBLICA - 2ª REGIÃO

ASSESSORIA DE OBRAS E PROJETOS

TÍTULO:


REFORMA DE PAVIMENTOS DO ED.VALPARAÍSO
Avenida Almirante Barroso, 54

FASE: ARQUITETURA	PROCURADOR CHEFE: Dr. JOSÉ AUGUSTO VAGOS
DESENHO: HALL TIPO 3	SECRETÁRIO REGIONAL: HEITOR CAJATY
RESPONSÁVEL: CARLA SIQUEIRA / MÁRCIA CAETANO	DESENHO: C. BERGOMES / J.P. MIRANDA / L. VERÍSSIMO

ESCALA:	DATA:	FOLHA:	ARQUIVO:
INDICADA	17/10/2014	004 / 004	PRR2_ALB_DES_ARQ_PB_08_004_0.DWG

420,00 X 297,00

NORTE

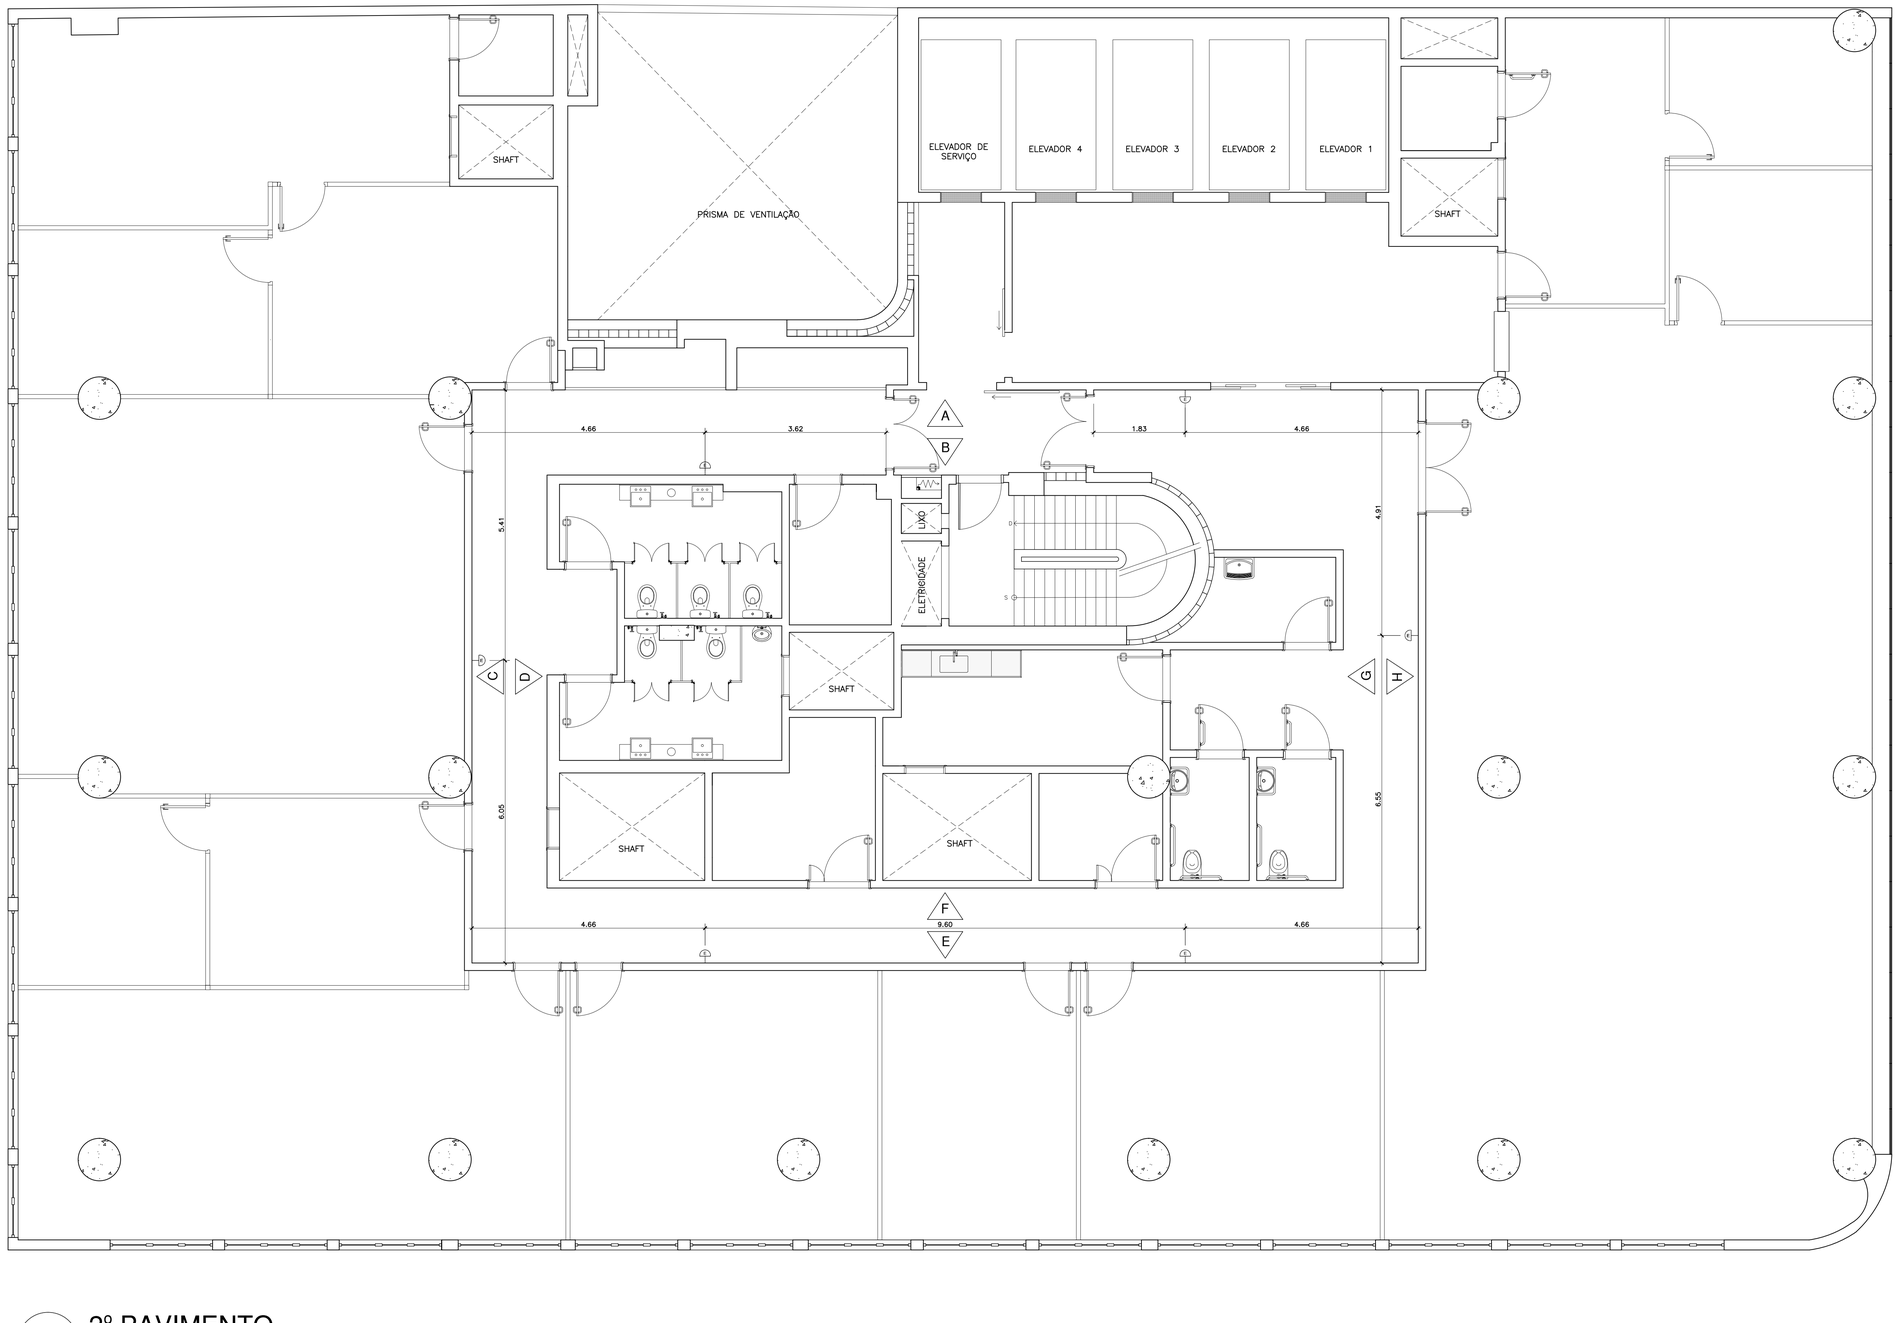

1 2º PAVIMENTO

ESCALA 1:50

LEGENDA

	DESCRIÇÃO
	ILUMINAÇÃO DE EMERGÊNCIA

NOTAS

1. TODAS AS COTAS ESTÃO EM METROS.
2. POR TRATAR-SE DE OBRA DE REFORMA, TODAS AS MEDIDAS DEVERÃO SER CONFERIDAS NO LOCAL.
3. QUANDO NÃO ESPECIFICADO, TODO MATERIAL AFETADO PELA OBRA DEVERÁ SER RECOMPOSTO CONFORME O PADRÃO EXISTENTE.
4. A OBRA DEVERÁ SER ENTREGUE LIMPA E COM TODOS OS SERVIÇOS E INSTALAÇÕES EM PERFEITAS CONDIÇÕES DE FUNCIONAMENTO.
5. AS ALVENARIAS SERÃO EXECUTADAS COM TIJOLOS CERÂMICOS, OBEDECENDO ÀS DIMENSÕES E ALINHAMENTOS DETERMINADOS NO PROJETO.
6. OS VÃOS DE PORTAS, LEVARÃO VERGAS DE CONCRETO ARMADO, CONVENIENTEMENTE ARMADAS, COM COMPRIMENTO TOTAL QUE EXCEDAM 20cm NO MÍNIMO PARA CADA LADO DO VÃO.
7. O FORNECIMENTO E INSTALAÇÃO DOS EQUIPAMENTOS SANITÁRIOS SERÃO ALVO DE FUTURA CONTRATAÇÃO.

REV./NUM.	DATA	ASSUNTO	VISTO
0	17/10/2014	EMISSÃO INICIAL	C.SIQUEIRA

MINISTÉRIO PÚBLICO FEDERAL
PROCURADORIA REGIONAL DA REPÚBLICA - 2ª REGIÃO
ASSESSORIA DE OBRAS E PROJETOS

TÍTULO:
REFORMA DE PAVIMENTOS DO ED.VALPARAÍSO
Avenida Almirante Barroso, 54


FASE: ARQUITETURA	PROCURADOR CHEFE: Dr. JOSÉ AUGUSTO SIMÕES VAGOS
DESENHO: CIRCULAÇÃO - 2º PAVIMENTO	SECRETÁRIO REGIONAL: HEITOR CAJATY
RESPONSÁVEL: CARLA SIQUEIRA / MÁRCIA CAETANO	DESENHO: C. BERGOMES / J.P. MIRANDA / L. VERÍSSIMO

ESCALA:	DATA:	FOLHA:	ARQUIVO:
INDICADA	17/10/2014	001 / 002	PRR2_ALB_DES_ARQ_PB_09_001_0.DWG


1:500.00 x 594.00




1 VISTA A
ESCALA 1:50

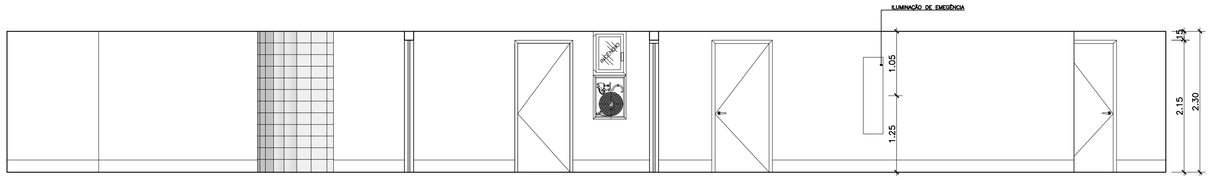


2 VISTA B
ESCALA 1:50

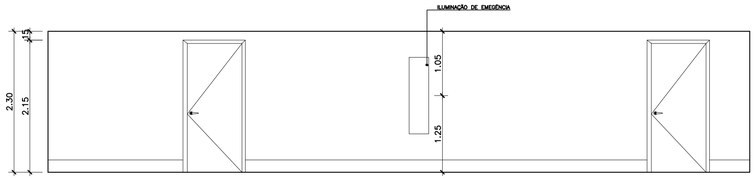

3 VISTA C
ESCALA 1:50

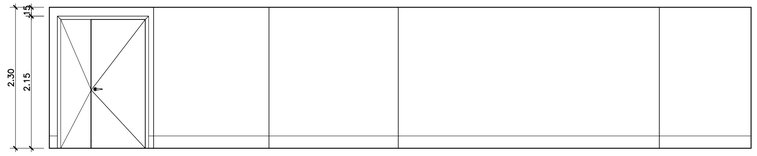


4 VISTA D
ESCALA 1:50

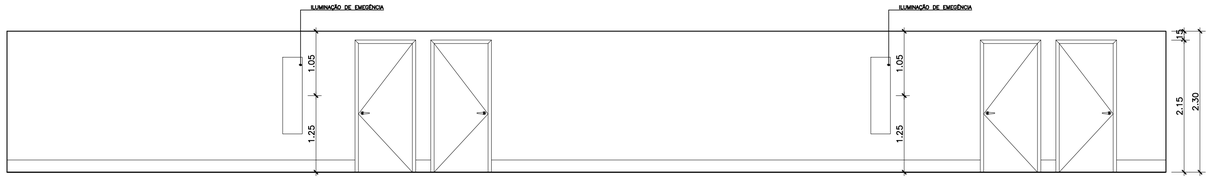


5 VISTA E
ESCALA 1:50



6 VISTA F
ESCALA 1:50

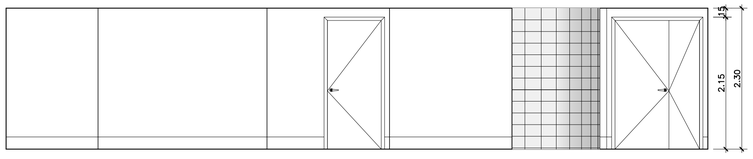

7 VISTA G
ESCALA 1:50

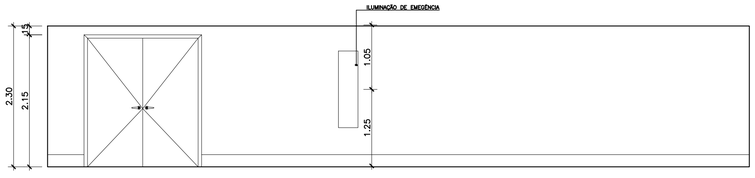

8 VISTA H
ESCALA 1:50

NOTAS

1. TODAS AS COTAS ESTÃO EM METROS.
2. POR TRATAR-SE DE OBRA DE REFORMA, TODAS AS MEDIDAS DEVERÃO SER CONFERIDAS NO LOCAL.
3. QUANDO NÃO ESPECIFICADO, TODO MATERIAL AFETADO PELA OBRA DEVERÁ SER RECOMPOSTO CONFORME O PADRÃO EXISTENTE.
4. A OBRA DEVERÁ SER ENTREGUE LIMPA E COM TODOS OS SERVIÇOS E INSTALAÇÕES EM PERFEITAS CONDIÇÕES DE FUNCIONAMENTO.
5. AS ALVENARIAS SERÃO EXECUTADAS COM TIJOLOS CERÂMICOS, OBEDECENDO ÀS DIMENSÕES E ALINHAMENTOS DETERMINADOS NO PROJETO.
6. OS VÃOS DE PORTAS, LEVARÃO VERGAS DE CONCRETO ARMADO, CONVENIENTEMENTE ARMADAS, COM COMPRIMENTO TOTAL QUE EXCEDAM 20cm NO MÍNIMO PARA CADA LADO DO VÃO.
7. O FORNECIMENTO E INSTALAÇÃO DOS EQUIPAMENTOS SANITÁRIOS SERÃO ALVO DE FUTURA CONTRATAÇÃO.

REV./NUM.	DATA	ASSUNTO	VISTO
0	17/10/2014	EMISSÃO INICIAL	C.SIQUEIRA

MINISTÉRIO PÚBLICO FEDERAL
PROCURADORIA REGIONAL DA REPÚBLICA - 2ª REGIÃO
ASSESSORIA DE OBRAS E PROJETOS


TÍTULO:
REFORMA DE PAVIMENTOS DO ED.VALPARAÍSO
Avenida Almirante Barroso, 54

FASE: ARQUITETURA	PROCURADOR CHEFE: Dr. JOSÉ AUGUSTO SIMÕES VAGOS
DESENHO: CIRCULAÇÃO - 2º PAVIMENTO	SECRETÁRIO REGIONAL: HEITOR CAJATY
RESPONSÁVEL: CARLA SIQUEIRA / MÁRCIA CAETANO	DESENHO: C. BERGOMES / J.P. MIRANDA / L. VERÍSSIMO

ESCALA:	DATA:	FOLHA:	ARQUIVO:
INDICADA	17/10/2014	002 / 002	PRR2_ALB_DES_ARQ_PB_09_002_0.DWG

841.00 x 594.00

NORTE

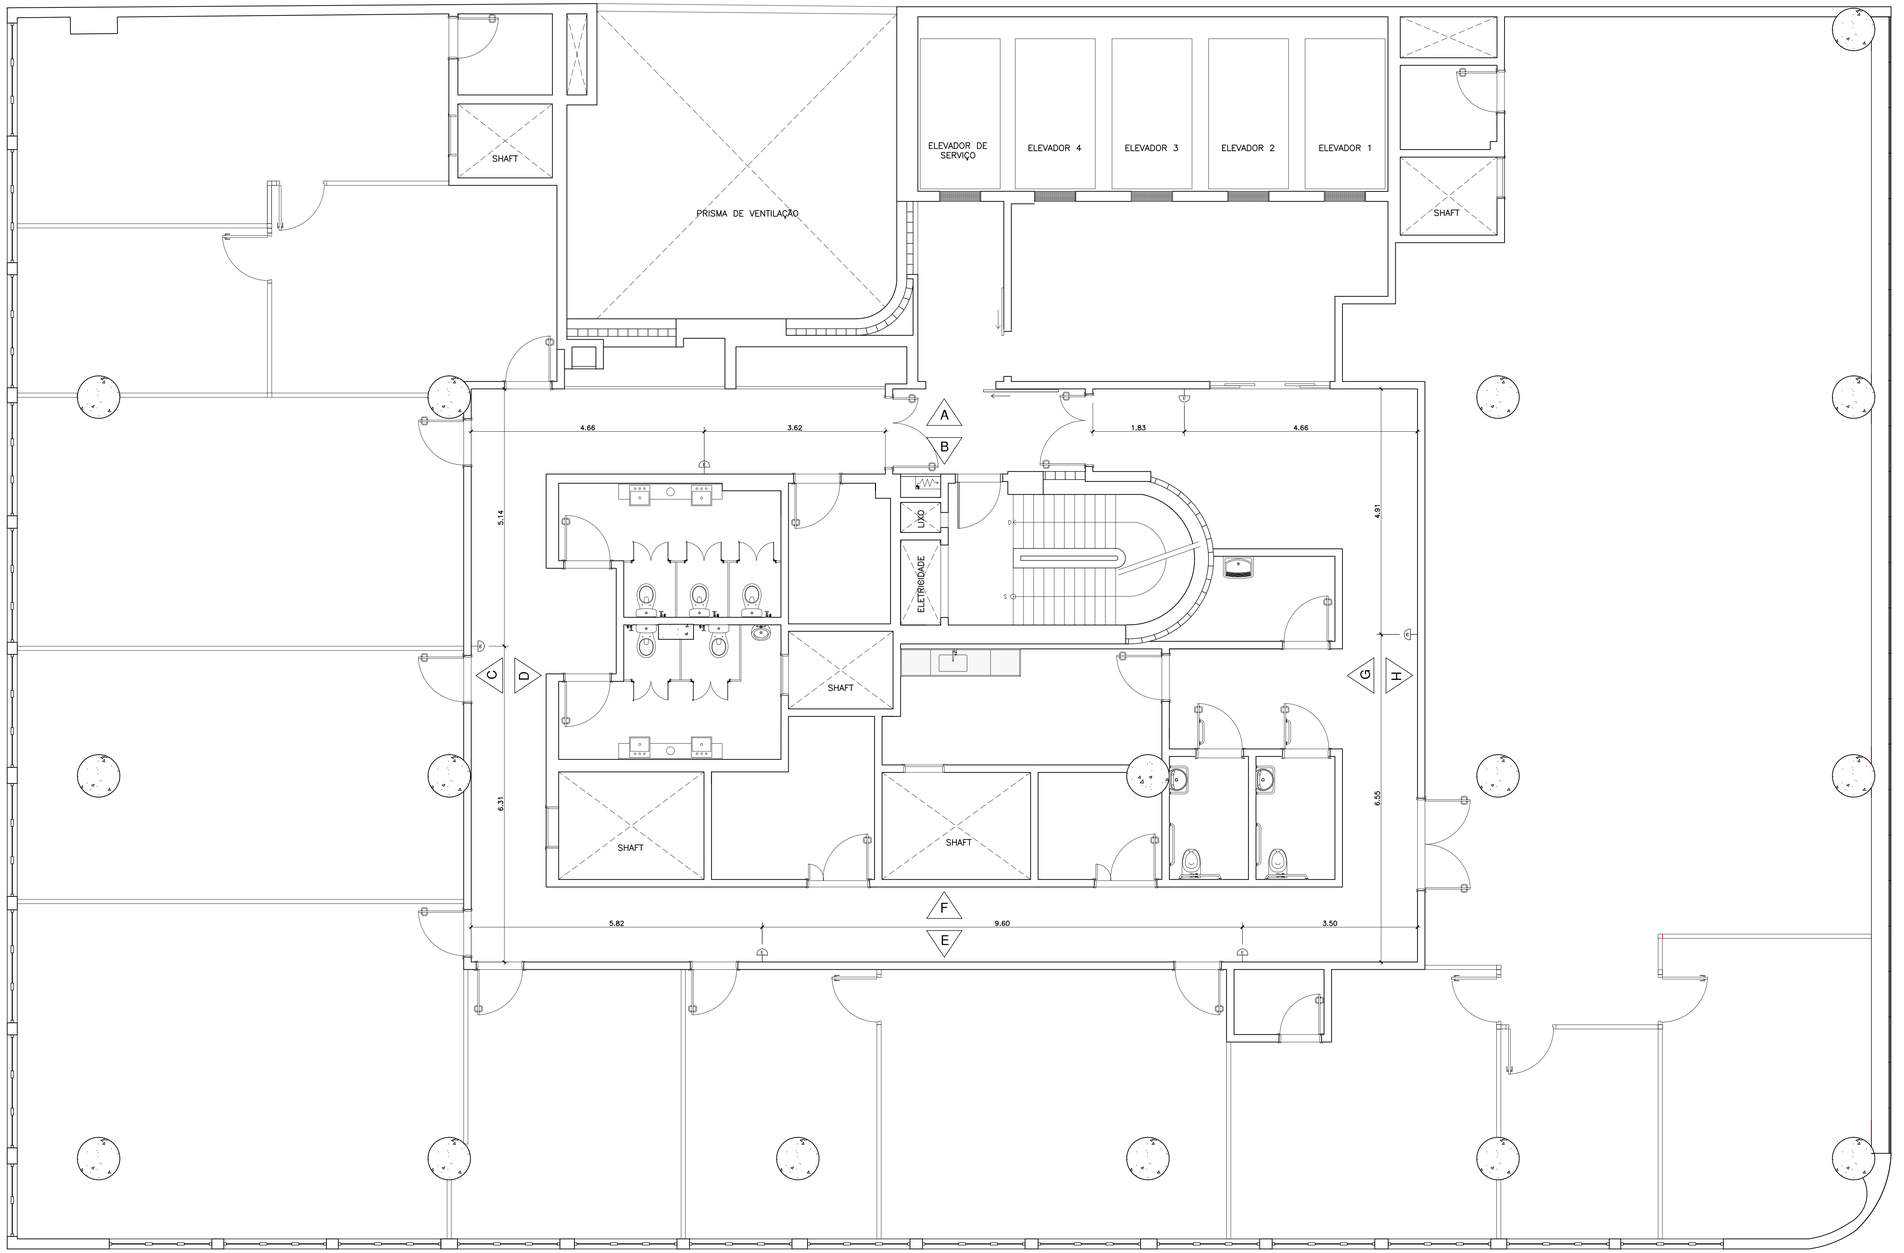

1 3º PAVIMENTO
ESCALA 1:50

LEGENDA

	DESCRIÇÃO
E	ILUMINAÇÃO DE EMERGÊNCIA

NOTAS

1. TODAS AS COTAS ESTÃO EM METROS.
2. POR TRATAR-SE DE OBRA DE REFORMA, TODAS AS MEDIDAS DEVERÃO SER CONFERIDAS NO LOCAL.
3. QUANDO NÃO ESPECIFICADO, TODO MATERIAL AFETADO PELA OBRA DEVERÁ SER RECOMPOSTO CONFORME O PADRÃO EXISTENTE.
4. A OBRA DEVERÁ SER ENTREGUE LIMPA E COM TODOS OS SERVIÇOS E INSTALAÇÕES EM PERFEITAS CONDIÇÕES DE FUNCIONAMENTO.
5. AS ALVENARIAS SERÃO EXECUTADAS COM TIJOLOS CERÂMICOS, OBEDECENDO AS DIMENSÕES E ALINHAMENTOS DETERMINADOS NO PROJETO.
6. OS VÃOS DE PORTAS, LEVARÃO VERGAS DE CONCRETO ARMADO, CONVENIENTEMENTE ARMADAS, COM COMPRIMENTO TOTAL QUE EXCEDAM 20cm NO MÍNIMO PARA CADA LADO DO VÃO.
7. O FORNECIMENTO E INSTALAÇÃO DOS EQUIPAMENTOS SANITÁRIOS SERÃO ALVO DE FUTURA CONTRATAÇÃO.

REV./NUM.	DATA	ASSUNTO	VISTO
0	17/10/2014	EMISSÃO INICIAL	C.SIQUEIRA

MINISTÉRIO PÚBLICO FEDERAL
PROCURADORIA REGIONAL DA REPÚBLICA - 2ª REGIÃO
ASSESSORIA DE OBRAS E PROJETOS

TÍTULO:
REFORMA DE PAVIMENTOS DO ED.VALPARAÍSO
Avenida Almirante Barroso, 54


FASE: ARQUITETURA	PROCURADOR CHEFE: Dr. JOSÉ AUGUSTO SIMÕES VAGOS
DESENHO: CIRCULAÇÃO - 3º PAVIMENTO	SECRETÁRIO REGIONAL: HEITOR CAJATY
RESPONSÁVEL: CARLA SIQUEIRA / MÁRCIA CAETANO	DESENHO: C. BERGOMES / J.P. MIRANDA / L. VERÍSSIMO

ESCALA:	DATA:	FOLHA:	ARQUIVO:
INDICADA	17/10/2014	001 / 002	PRR2_ALB_DES_ARQ_PB_10_001_0.DWG


1.530,00 x 594,00




1 VISTA A
ESCALA 1:50

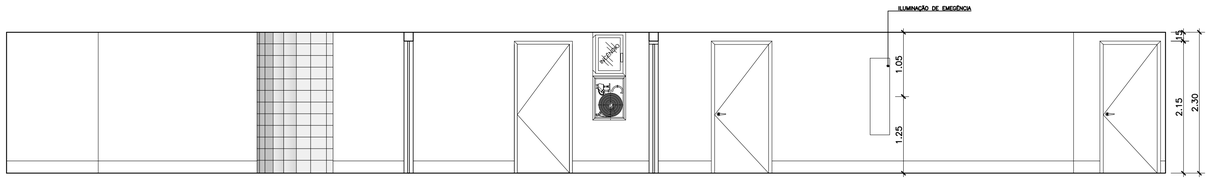


2 VISTA B
ESCALA 1:50

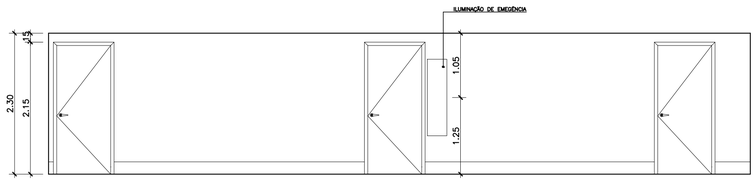


3 VISTA C
ESCALA 1:50

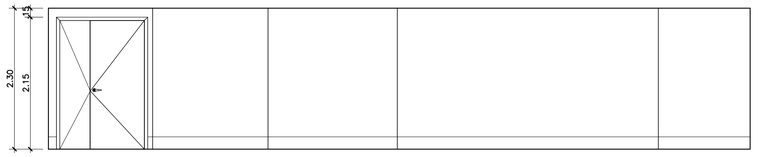


4 VISTA D
ESCALA 1:50

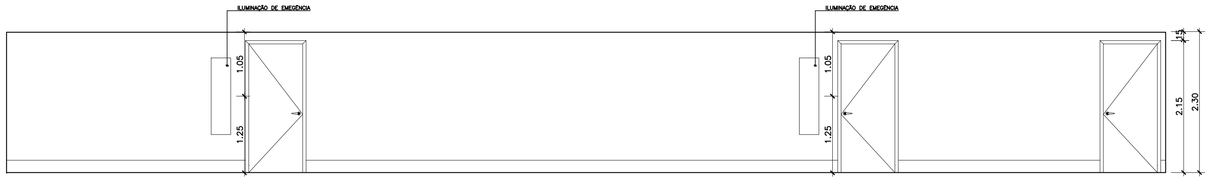


5 VISTA E
ESCALA 1:50

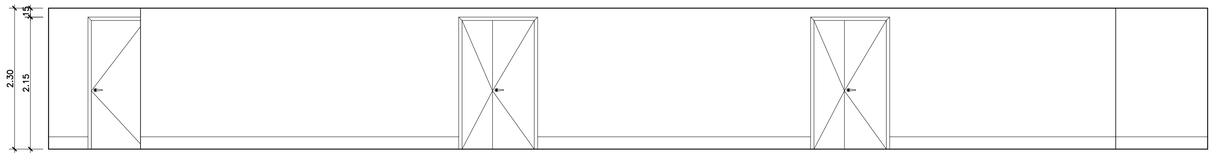

6 VISTA F
ESCALA 1:50

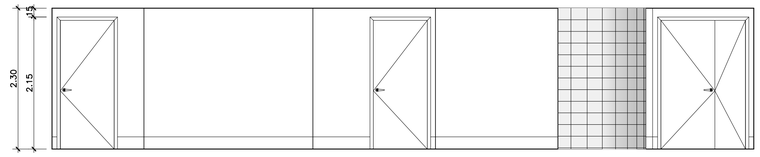

7 VISTA G
ESCALA 1:50

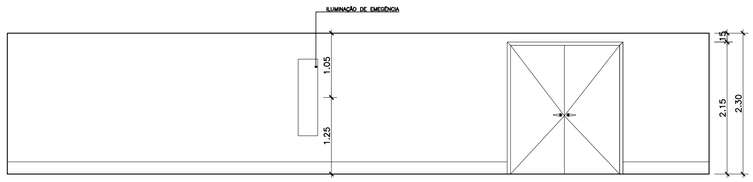

8 VISTA H
ESCALA 1:50

NOTAS

1. TODAS AS COTAS ESTÃO EM METROS.
2. POR TRATAR-SE DE OBRA DE REFORMA, TODAS AS MEDIDAS DEVERÃO SER CONFERIDAS NO LOCAL.
3. QUANDO NÃO ESPECIFICADO, TODO MATERIAL AFETADO PELA OBRA DEVERÁ SER RECOMPOSTO CONFORME O PADRÃO EXISTENTE.
4. A OBRA DEVERÁ SER ENTREGUE LIMPA E COM TODOS OS SERVIÇOS E INSTALAÇÕES EM PERFEITAS CONDIÇÕES DE FUNCIONAMENTO.
5. AS ALVENARIAS SERÃO EXECUTADAS COM TIJOLOS CERÂMICOS, OBEDECENDO ÀS DIMENSÕES E ALINHAMENTOS DETERMINADOS NO PROJETO.
6. OS VÃOS DE PORTAS, LEVARÃO VERGAS DE CONCRETO ARMADO, CONVENIENTEMENTE ARMADAS, COM COMPRIMENTO TOTAL QUE EXCEDAM 20cm NO MÍNIMO PARA CADA LADO DO VÃO.
7. O FORNECIMENTO E INSTALAÇÃO DOS EQUIPAMENTOS SANITÁRIOS SERÃO ALVO DE FUTURA CONTRATAÇÃO.

REV./NUM.	DATA	ASSUNTO	VISTO
0	17/10/2014	EMISSÃO INICIAL	C.SIQUEIRA


MINISTÉRIO PÚBLICO FEDERAL
PROCURADORIA REGIONAL DA REPÚBLICA - 2ª REGIÃO
ASSESSORIA DE OBRAS E PROJETOS

TÍTULO:
REFORMA DE PAVIMENTOS DO ED.VALPARAÍSO
Avenida Almirante Barroso, 54

FASE: ARQUITETURA			PROCURADOR CHEFE: Dr. JOSÉ AUGUSTO SIMÕES VAGOS
DESENHO: CIRCULAÇÃO - 3º PAVIMENTO			SECRETÁRIO REGIONAL: HEITOR CAJATY
RESPONSÁVEL: CARLA SIQUEIRA / MÁRCIA CAETANO			DESENHO: C. BERGOMES / J.P. MIRANDA / L. VERÍSSIMO
ESCALA: INDICADA	DATA: 17/10/2014	FOLHA: 002 / 002	ARQUIVO: PRR2_ALB_DES_ARQ_PB_10_002_0.DWG

841.00 x 594.00

NORTE

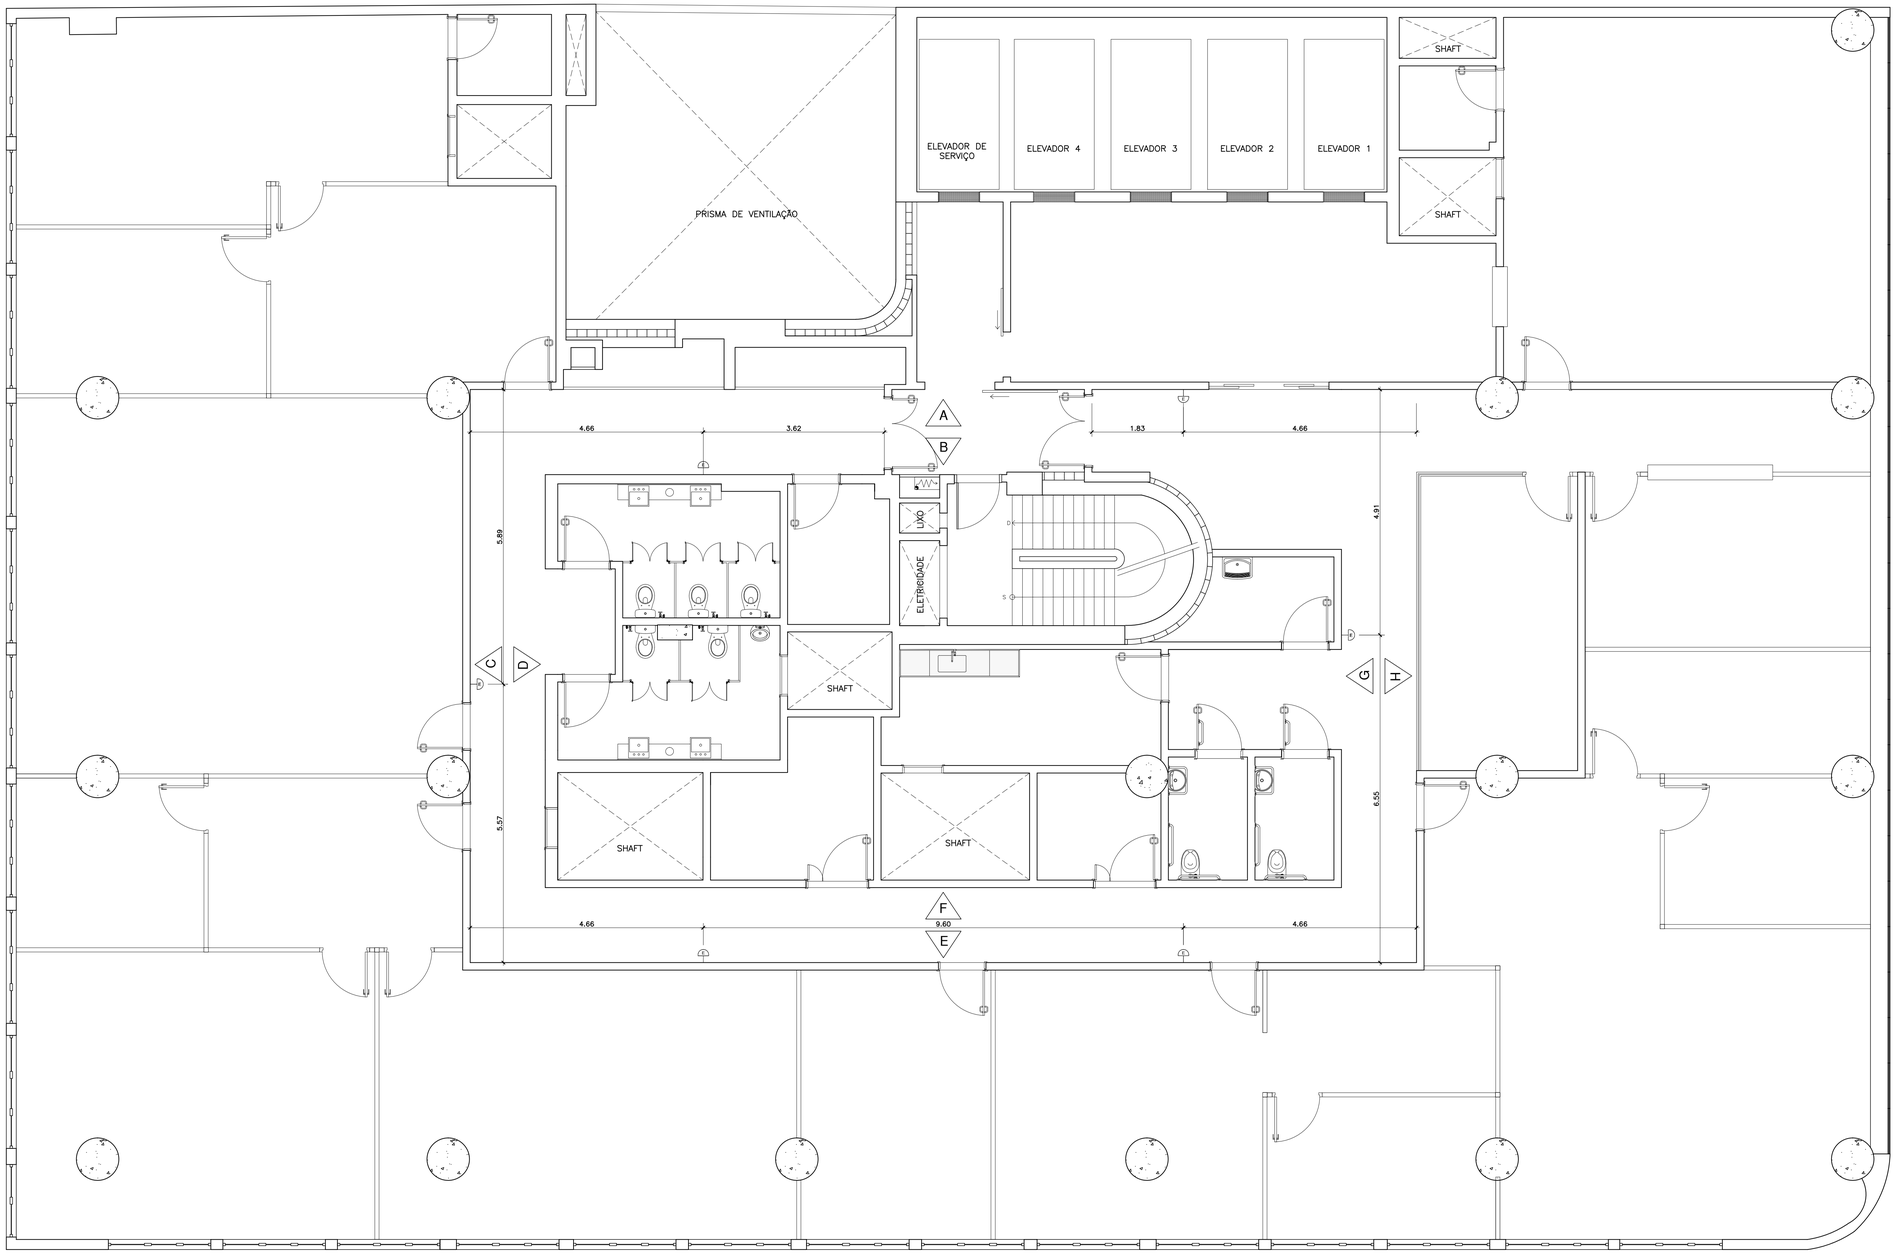

1 4º PAVIMENTO

ESCALA 1:50

LEGENDA

	DESCRIÇÃO
	ILUMINAÇÃO DE EMERGÊNCIA

NOTAS

1. TODAS AS COTAS ESTÃO EM METROS.
2. POR TRATAR-SE DE OBRA DE REFORMA, TODAS AS MEDIDAS DEVERÃO SER CONFERIDAS NO LOCAL.
3. QUANDO NÃO ESPECIFICADO, TODO MATERIAL AFETADO PELA OBRA DEVERÁ SER RECOMPOSTO CONFORME O PADRÃO EXISTENTE.
4. A OBRA DEVERÁ SER ENTREGUE LIMPA E COM TODOS OS SERVIÇOS E INSTALAÇÕES EM PERFEITAS CONDIÇÕES DE FUNCIONAMENTO.
5. AS ALVENARIAS SERÃO EXECUTADAS COM TIJOLOS CERÂMICOS, OBEDECENDO ÀS DIMENSÕES E ALINHAMENTOS DETERMINADOS NO PROJETO.
6. OS VÃOS DE PORTAS, LEVARÃO VERGAS DE CONCRETO ARMADO, CONVENIENTEMENTE ARMADAS, COM COMPRIMENTO TOTAL QUE EXCEDAM 20cm NO MÍNIMO PARA CADA LADO DO VÃO.
7. O FORNECIMENTO E INSTALAÇÃO DOS EQUIPAMENTOS SANITÁRIOS SERÃO ALVO DE FUTURA CONTRATAÇÃO.


REV./NUM.	DATA	ASSUNTO	VISTO
0	17/10/2014	EMISSÃO INICIAL	C.SIQUEIRA

MINISTÉRIO PÚBLICO FEDERAL
PROCURADORIA REGIONAL DA REPÚBLICA - 2ª REGIÃO
ASSESSORIA DE OBRAS E PROJETOS


TÍTULO:
REFORMA DE PAVIMENTOS DO ED.VALPARAÍSO
Avenida Almirante Barroso, 54

FASE: ARQUITETURA	PROCURADOR CHEFE: Dr. JOSÉ AUGUSTO SIMÕES VAGOS
DESENHO: CIRCULAÇÃO - 4º PAVIMENTO	SECRETÁRIO REGIONAL: HEITOR CAJATY
RESPONSÁVEL: CARLA SIQUEIRA / MÁRCIA CAETANO	DESENHO: C. BERGOMES / J.P. MIRANDA / L. VERÍSSIMO
ESCALA: INDICADA — DATA: 17/10/2014 — FOLHA: 001 / 002	ARQUIVO: PRR2_ALB_DES_ARQ_PB_11_001_0.DWG


10.55.00 x 594.00

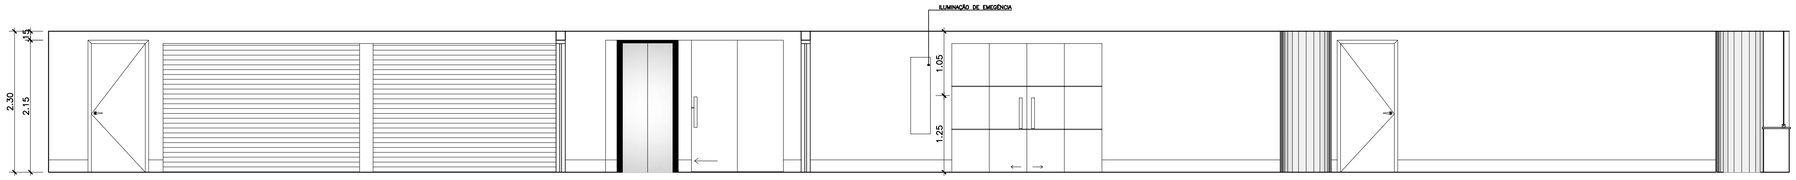


1 VISTA A
ESCALA 1:50

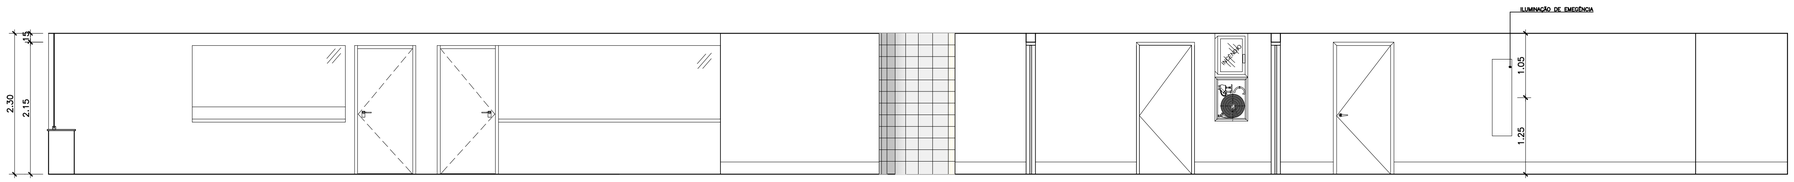


2 VISTA B
ESCALA 1:50

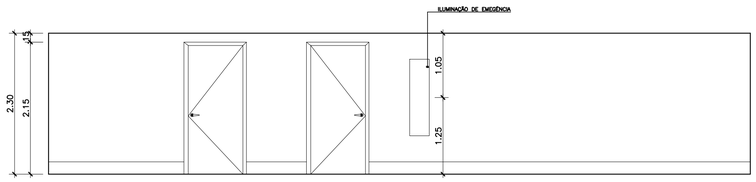


3 VISTA C
ESCALA 1:50

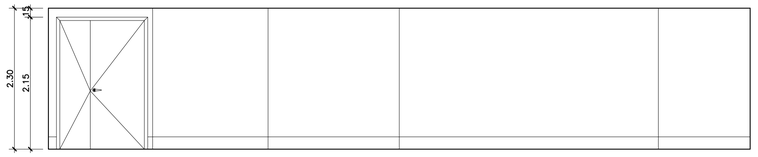


4 VISTA D
ESCALA 1:50

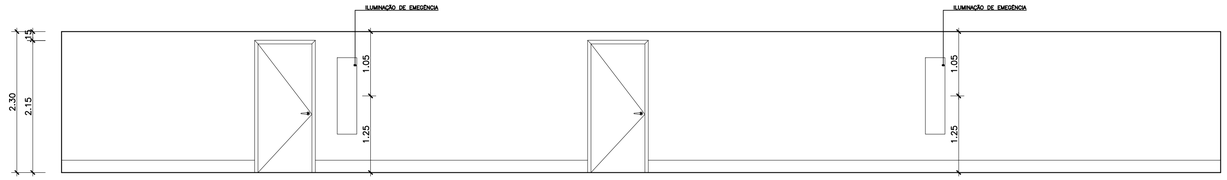


5 VISTA E
ESCALA 1:50

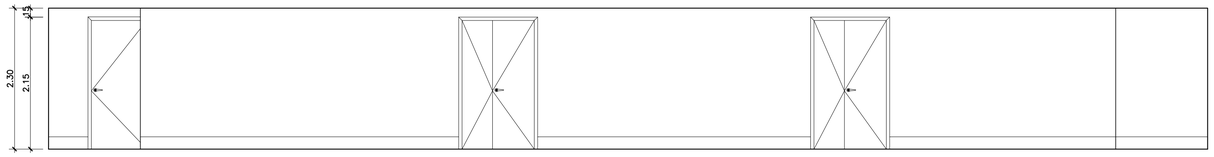

6 VISTA F
ESCALA 1:50

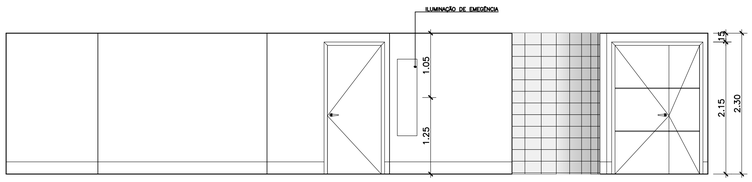

7 VISTA G
ESCALA 1:50

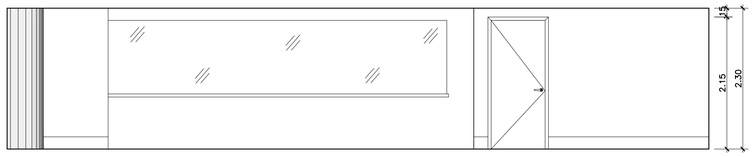

8 VISTA H
ESCALA 1:50

NOTAS

1. TODAS AS COTAS ESTÃO EM METROS.
2. POR TRATAR-SE DE OBRA DE REFORMA, TODAS AS MEDIDAS DEVERÃO SER CONFERIDAS NO LOCAL.
3. QUANDO NÃO ESPECIFICADO, TODO MATERIAL AFETADO PELA OBRA DEVERÁ SER RECOMPOSTO CONFORME O PADRÃO EXISTENTE.
4. A OBRA DEVERÁ SER ENTREGUE LIMPA E COM TODOS OS SERVIÇOS E INSTALAÇÕES EM PERFEITAS CONDIÇÕES DE FUNCIONAMENTO.
5. AS ALVENARIAS SERÃO EXECUTADAS COM TIJOLOS CERÂMICOS, OBEDECENDO ÀS DIMENSÕES E ALINHAMENTOS DETERMINADOS NO PROJETO.
6. OS VÃOS DE PORTAS, LEVARÃO VERGAS DE CONCRETO ARMADO, CONVENIENTEMENTE ARMADAS, COM COMPRIMENTO TOTAL QUE EXCEDAM 20cm NO MÍNIMO PARA CADA LADO DO VÃO.
7. O FORNECIMENTO E INSTALAÇÃO DOS EQUIPAMENTOS SANITÁRIOS SERÃO ALVO DE FUTURA CONTRATAÇÃO.

REV./NUM.	DATA	ASSUNTO	VISTO
0	17/10/2014	EMISSÃO INICIAL	C.SIQUEIRA

MINISTÉRIO PÚBLICO FEDERAL
PROCURADORIA REGIONAL DA REPÚBLICA - 2ª REGIÃO
ASSESSORIA DE OBRAS E PROJETOS


TÍTULO:
REFORMA DE PAVIMENTOS DO ED.VALPARAÍSO
Avenida Almirante Barroso, 54

FASE: ARQUITETURA	PROCURADOR CHEFE: Dr. JOSÉ AUGUSTO SIMÕES VAGOS
DESENHO: CIRCULAÇÃO - 4º PAVIMENTO	SECRETÁRIO REGIONAL: HEITOR CAJATY
RESPONSÁVEL: CARLA SIQUEIRA / MÁRCIA CAETANO	DESENHO: C. BERGOMES / J.P. MIRANDA / L. VERÍSSIMO

ESCALA:	DATA:	FOLHA:	ARQUIVO:
INDICADA	17/10/2014	002 / 002	PRR2_ALB_DES_ARQ_PB_11_002_0.DWG

841.00 x 594.00

NORTE

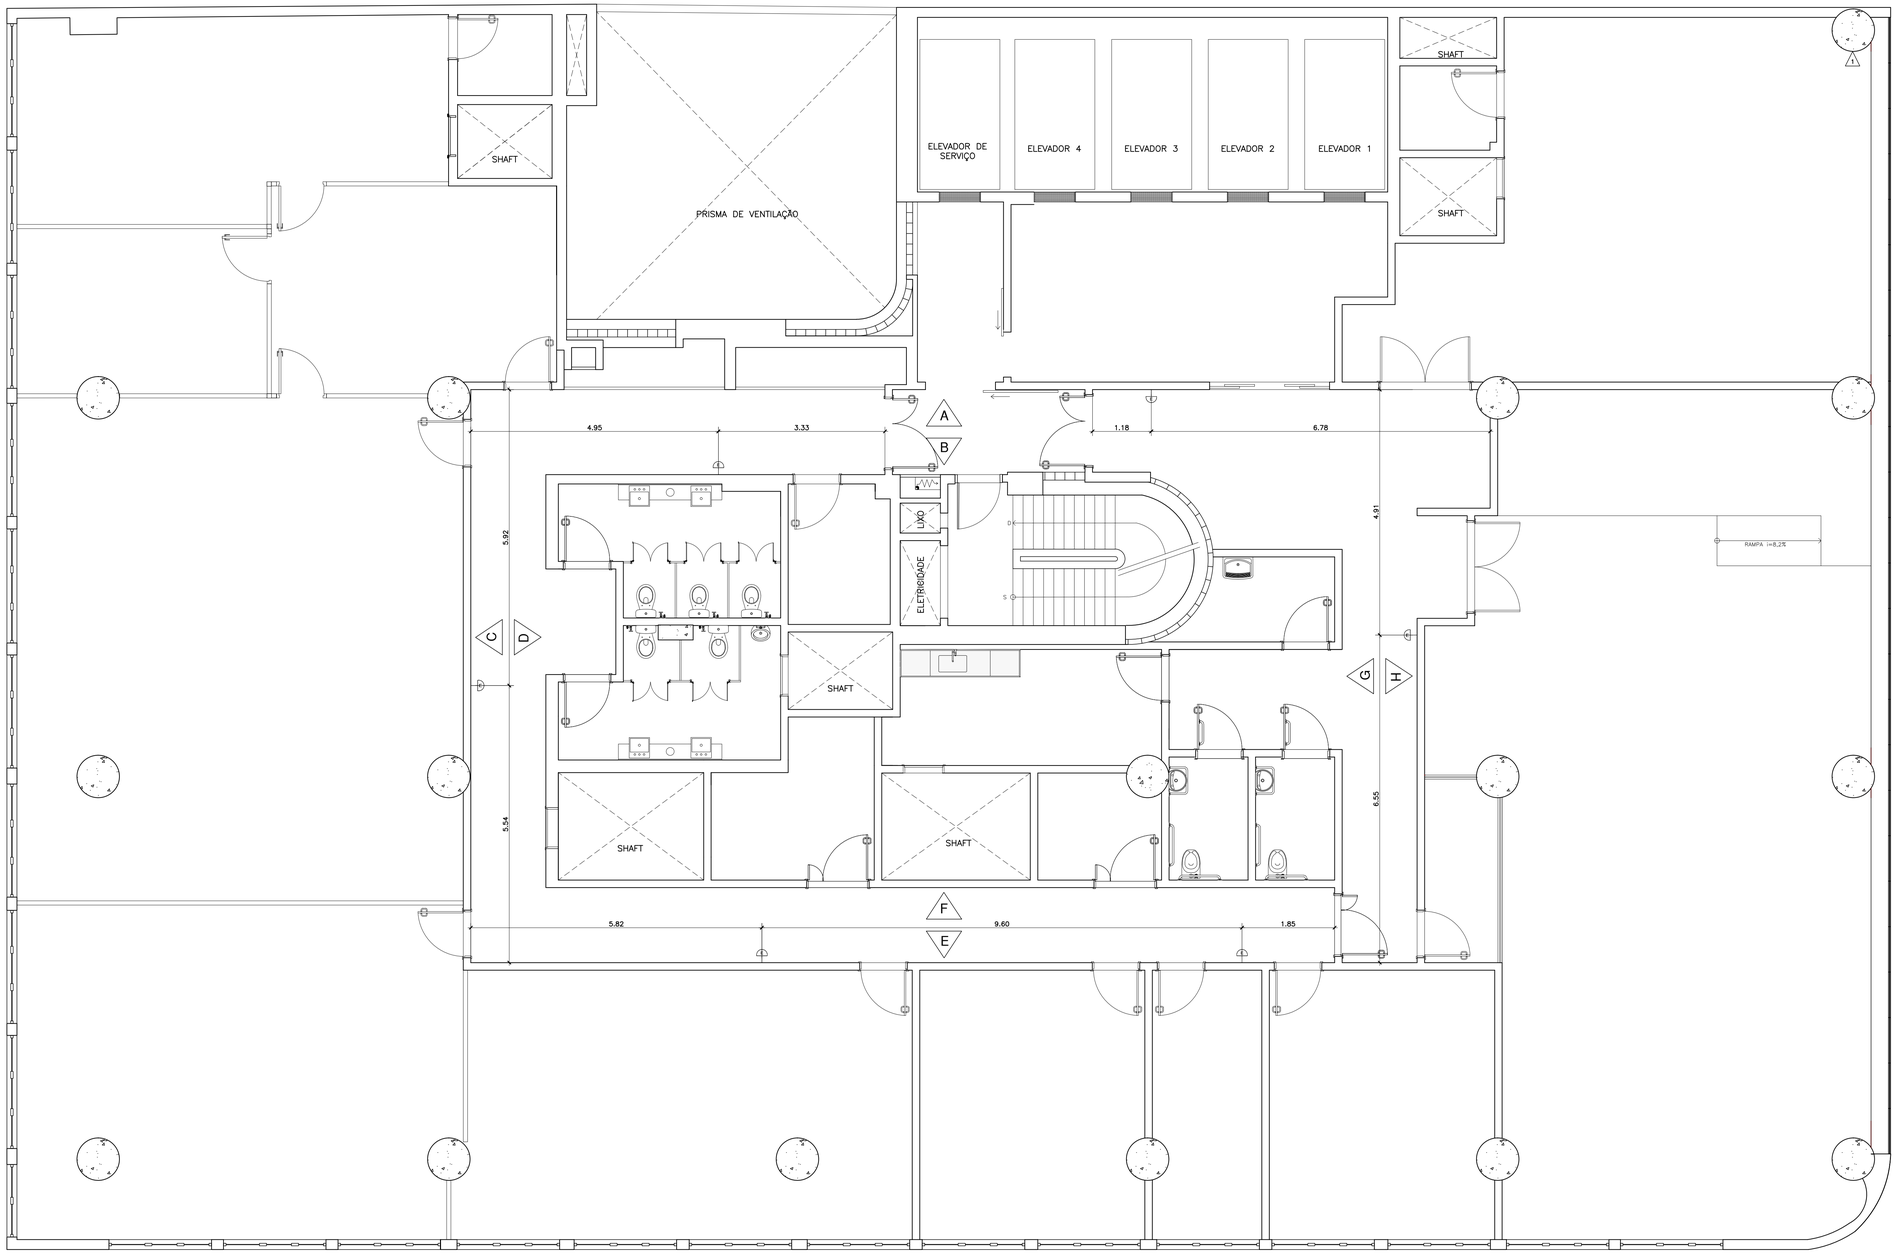

1 7º PAVIMENTO
ESCALA 1:50

LEGENDA

	DESCRIÇÃO
	ILUMINAÇÃO DE EMERGÊNCIA

NOTAS

1. TODAS AS COTAS ESTÃO EM METROS.
2. POR TRATAR-SE DE OBRA DE REFORMA, TODAS AS MEDIDAS DEVERÃO SER CONFERIDAS NO LOCAL.
3. QUANDO NÃO ESPECIFICADO, TODO MATERIAL AFETADO PELA OBRA DEVERÁ SER RECOMPOSTO CONFORME O PADRÃO EXISTENTE.
4. A OBRA DEVERÁ SER ENTREGUE LIMPA E COM TODOS OS SERVIÇOS E INSTALAÇÕES EM PERFEITAS CONDIÇÕES DE FUNCIONAMENTO.
5. AS ALVENARIAS SERÃO EXECUTADAS COM TIJOLOS CERÂMICOS, OBEDECENDO AS DIMENSÕES E ALINHAMENTOS DETERMINADOS NO PROJETO.
6. OS VÃOS DE PORTAS, LEVARÃO VERGAS DE CONCRETO ARMADO, CONVENIENTEMENTE ARMADAS, COM COMPRIMENTO TOTAL QUE EXCEDAM 20cm NO MÍNIMO PARA CADA LADO DO VÃO.
7. O FORNECIMENTO E INSTALAÇÃO DOS EQUIPAMENTOS SANITÁRIOS SERÃO ALVO DE FUTURA CONTRATAÇÃO.

REV./NUM.	DATA	ASSUNTO	VISTO
0	17/10/2014	EMISSÃO INICIAL	C.SIQUEIRA


MINISTÉRIO PÚBLICO FEDERAL
PROCURADORIA REGIONAL DA REPÚBLICA - 2ª REGIÃO
ASSESSORIA DE OBRAS E PROJETOS

TÍTULO:
REFORMA DE PAVIMENTOS DO ED.VALPARAÍSO
Avenida Almirante Barroso, 54


FASE: ARQUITETURA	PROCURADOR CHEFE: Dr. JOSÉ AUGUSTO SIMÕES VAGOS
DESENHO: CIRCULAÇÃO - 7º PAVIMENTO	SECRETÁRIO REGIONAL: HEITOR CAJATY
RESPONSÁVEL: CARLA SIQUEIRA / MÁRCIA CAETANO	DESENHO: C. BERGOMES / J.P. MIRANDA / L. VERÍSSIMO

ESCALA:	DATA:	FOLHA:	ARQUIVO:
INDICADA	17/10/2014	001 / 002	PRR2_ALB_DES_ARQ_PB_12_001_0.DWG


1030,00 x 594,00

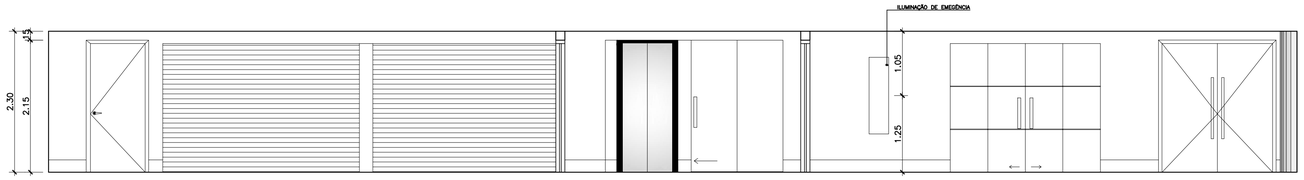


1 VISTA A
ESCALA 1:50

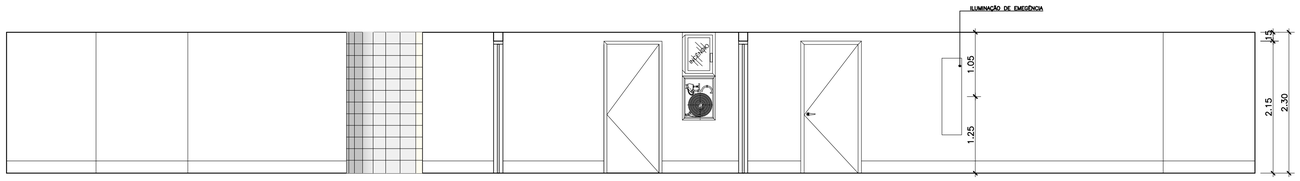


2 VISTA B
ESCALA 1:50

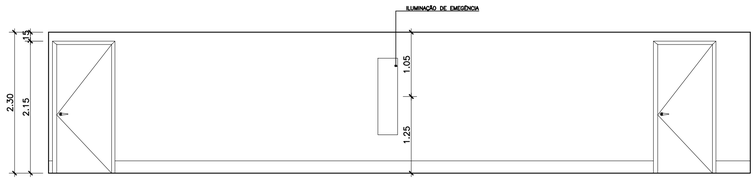


3 VISTA C
ESCALA 1:50

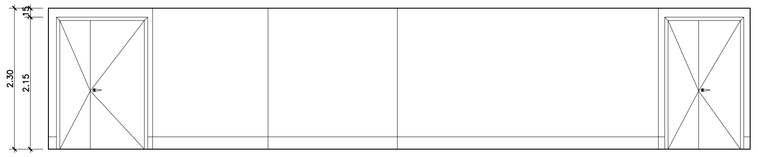


4 VISTA D
ESCALA 1:50

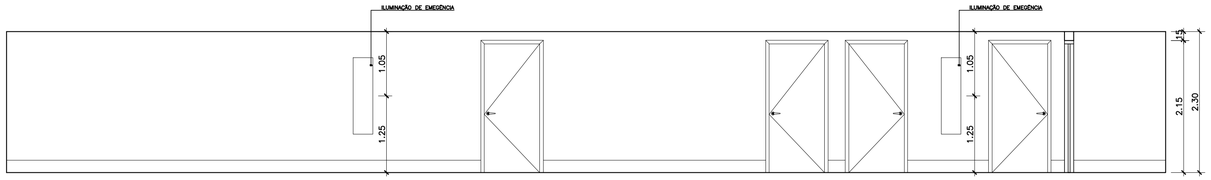


5 VISTA E
ESCALA 1:50

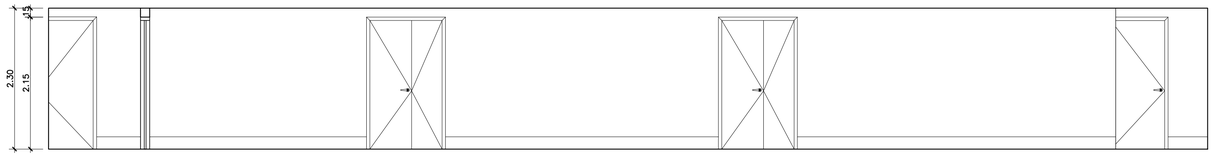

6 VISTA F
ESCALA 1:50

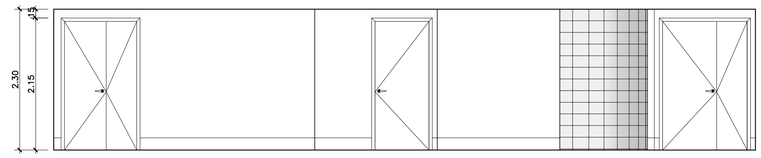

7 VISTA G
ESCALA 1:50

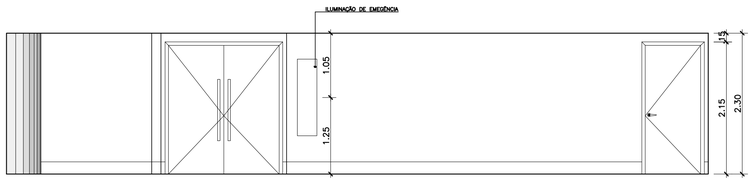

8 VISTA H
ESCALA 1:50

NOTAS

1. TODAS AS COTAS ESTÃO EM METROS.
2. POR TRATAR-SE DE OBRA DE REFORMA, TODAS AS MEDIDAS DEVERÃO SER CONFERIDAS NO LOCAL.
3. QUANDO NÃO ESPECIFICADO, TODO MATERIAL AFETADO PELA OBRA DEVERÁ SER RECOMPOSTO CONFORME O PADRÃO EXISTENTE.
4. A OBRA DEVERÁ SER ENTREGUE LIMPA E COM TODOS OS SERVIÇOS E INSTALAÇÕES EM PERFEITAS CONDIÇÕES DE FUNCIONAMENTO.
5. AS ALVENARIAS SERÃO EXECUTADAS COM TIJOLOS CERÂMICOS, OBEDECENDO ÀS DIMENSÕES E ALINHAMENTOS DETERMINADOS NO PROJETO.
6. OS VÃOS DE PORTAS, LEVARÃO VERGAS DE CONCRETO ARMADO, CONVENIENTEMENTE ARMADAS, COM COMPRIMENTO TOTAL QUE EXCEDAM 20cm NO MÍNIMO PARA CADA LADO DO VÃO.
7. O FORNECIMENTO E INSTALAÇÃO DOS EQUIPAMENTOS SANITÁRIOS SERÃO ALVO DE FUTURA CONTRATAÇÃO.

REV./NUM.	DATA	ASSUNTO	VISTO
0	17/10/2014	EMISSÃO INICIAL	C.SIQUEIRA


MINISTÉRIO PÚBLICO FEDERAL
PROCURADORIA REGIONAL DA REPÚBLICA - 2ª REGIÃO
ASSESSORIA DE OBRAS E PROJETOS

TÍTULO:
REFORMA DE PAVIMENTOS DO ED.VALPARAÍSO
Avenida Almirante Barroso, 54

FASE: ARQUITETURA	PROCURADOR CHEFE: Dr. JOSÉ AUGUSTO SIMÕES VAGOS
DESENHO: CIRCULAÇÃO - 7º PAVIMENTO	SECRETÁRIO REGIONAL: HEITOR CAJATY
RESPONSÁVEL: CARLA SIQUEIRA / MÁRCIA CAETANO	DESENHO: C. BERGOMES / J.P. MIRANDA / L. VERÍSSIMO

ESCALA:	DATA:	FOLHA:	ARQUIVO:
INDICADA	17/10/2014	002 / 002	PRR2_ALB_DES_ARQ_PB_12_002_0.DWG

841.00 x 594.00

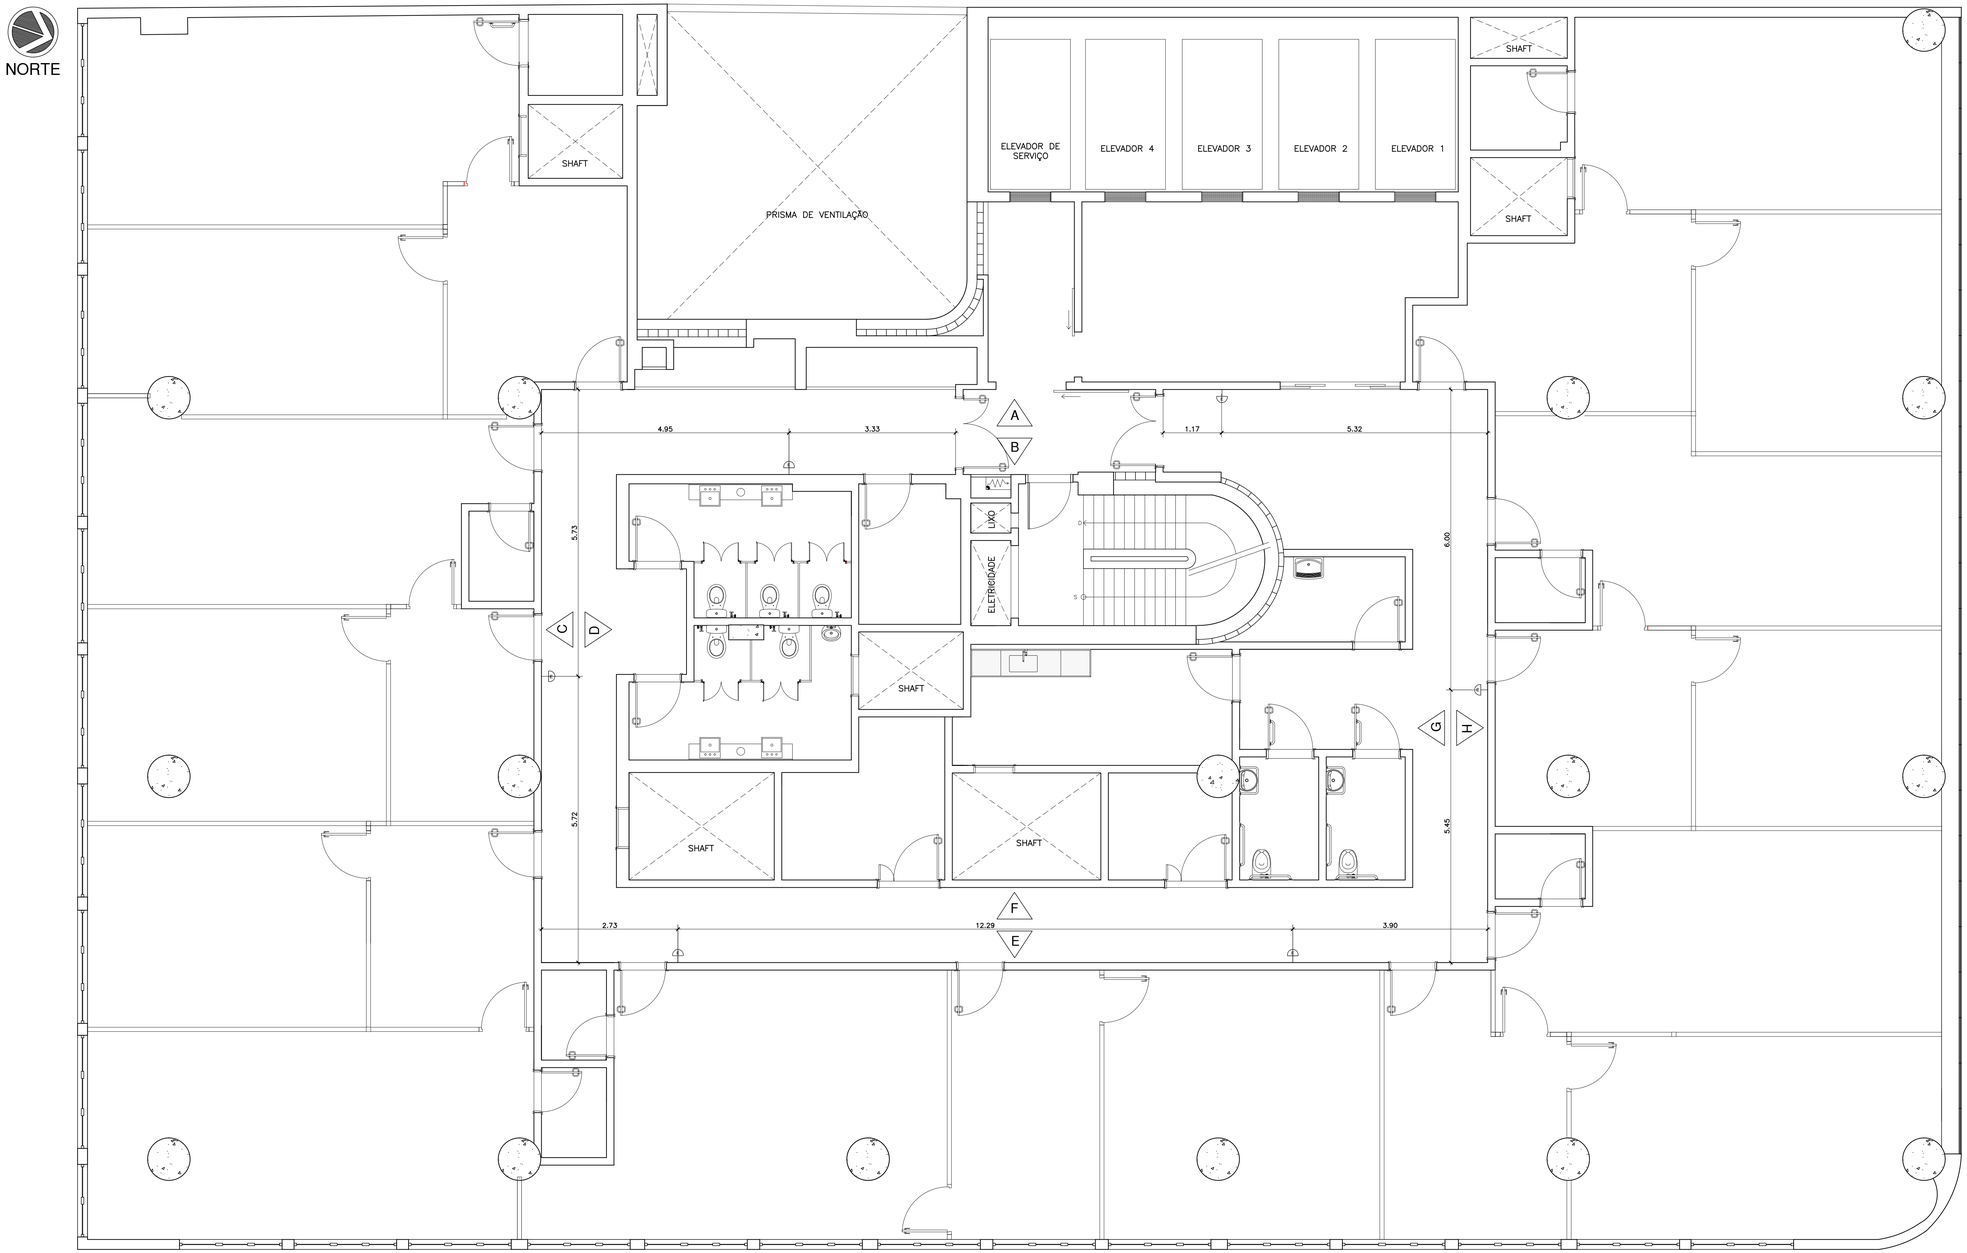

1 8º AO 16º PAVIMENTO

ESCALA 1:50

LEGENDA

	DESCRIÇÃO
	ILUMINAÇÃO DE EMERGÊNCIA

NOTAS

1. TODAS AS COTAS ESTÃO EM METROS.
2. POR TRATAR-SE DE OBRA DE REFORMA, TODAS AS MEDIDAS DEVERÃO SER CONFERIDAS NO LOCAL.
3. QUANDO NÃO ESPECIFICADO, TODO MATERIAL AFETADO PELA OBRA DEVERÁ SER RECOMPOSTO CONFORME O PADRÃO EXISTENTE.
4. A OBRA DEVERÁ SER ENTREGUE LIMPA E COM TODOS OS SERVIÇOS E INSTALAÇÕES EM PERFEITAS CONDIÇÕES DE FUNCIONAMENTO.
5. AS ALVENARIAS SERÃO EXECUTADAS COM TIJOLOS CERÂMICOS, OBEDECENDO AS DIMENSÕES E ALINHAMENTOS DETERMINADOS NO PROJETO.
6. OS VÃOS DE PORTAS, LEVARÃO VERGAS DE CONCRETO ARMADO, CONVENIENTEMENTE ARMADAS, COM COMPRIMENTO TOTAL QUE EXCEDAM 20cm NO MÍNIMO PARA CADA LADO DO VÃO.
7. O FORNECIMENTO E INSTALAÇÃO DOS EQUIPAMENTOS SANITÁRIOS SERÃO ALVO DE FUTURA CONTRATAÇÃO.

REV./NUM.	DATA	ASSUNTO	VISTO
0	17/10/2014	EMISSÃO INICIAL	C.SIQUEIRA


MINISTÉRIO PÚBLICO FEDERAL
PROCURADORIA REGIONAL DA REPÚBLICA - 2ª REGIÃO
ASSESSORIA DE OBRAS E PROJETOS

TÍTULO:
REFORMA DE PAVIMENTOS DO ED.VALPARAÍSO
Avenida Almirante Barroso, 54


FASE: ARQUITETURA	PROCURADOR CHEFE: Dr. JOSÉ AUGUSTO SIMÕES VAGOS
DESENHO: CIRCULAÇÃO - 8º AO 16º PAVIMENTO	SECRETÁRIO REGIONAL: HEITOR CAJATY
RESPONSÁVEL: CARLA SIQUEIRA / MÁRCIA CAETANO	DESENHO: C. BERGOMES / J.P. MIRANDA / L. VERÍSSIMO

ESCALA:	DATA:	FOLHA:	ARQUIVO:
INDICADA	17/10/2014	001 / 002	PRR2_ALB_DES_ARQ_PB_13_001_0.DWG


1030,00 x 594,00

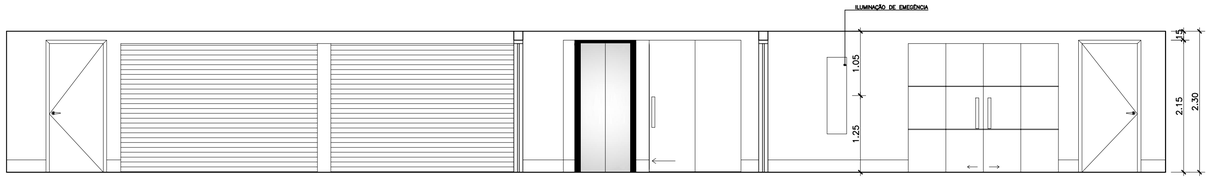


1 VISTA A
ESCALA 1:50

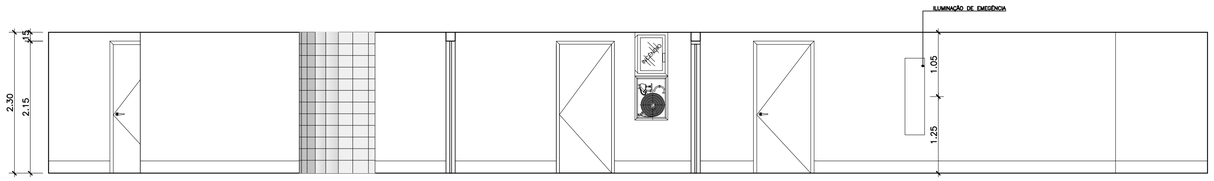


2 VISTA B
ESCALA 1:50

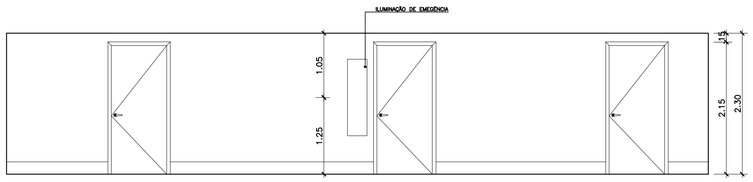


3 VISTA C
ESCALA 1:50

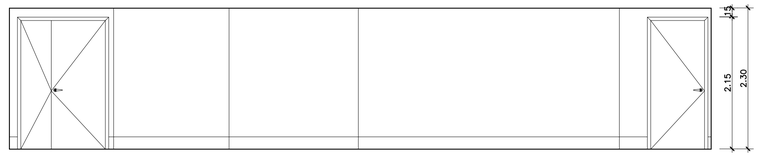


4 VISTA D
ESCALA 1:50

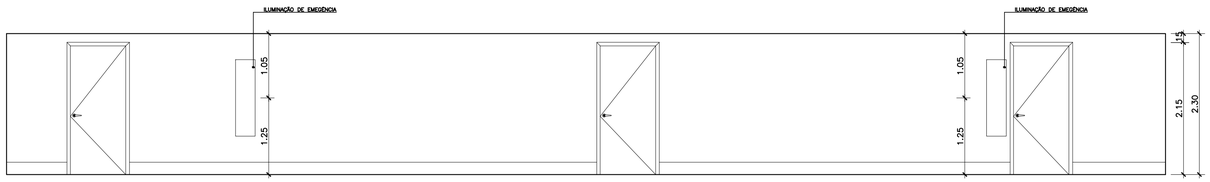


5 VISTA E
ESCALA 1:50

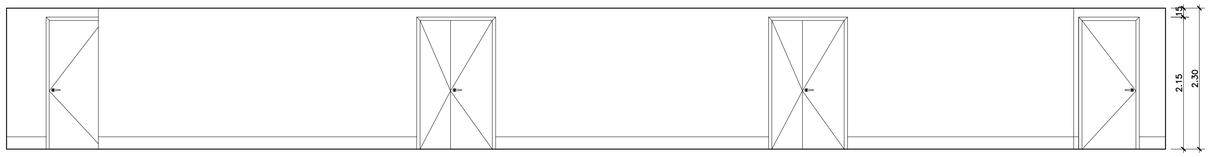

6 VISTA F
ESCALA 1:50

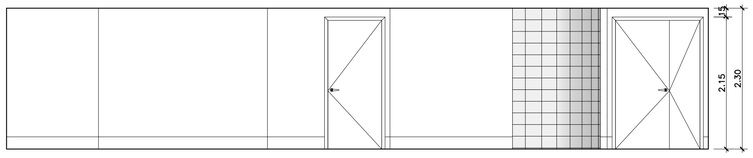

7 VISTA G
ESCALA 1:50

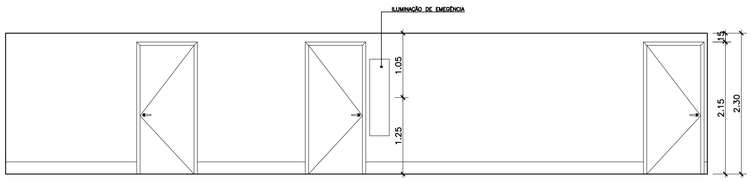

8 VISTA H
ESCALA 1:50

NOTAS

1. TODAS AS COTAS ESTÃO EM METROS.
2. POR TRATAR-SE DE OBRA DE REFORMA, TODAS AS MEDIDAS DEVERÃO SER CONFERIDAS NO LOCAL.
3. QUANDO NÃO ESPECIFICADO, TODO MATERIAL AFETADO PELA OBRA DEVERÁ SER RECOMPOSTO CONFORME O PADRÃO EXISTENTE.
4. A OBRA DEVERÁ SER ENTREGUE LIMPA E COM TODOS OS SERVIÇOS E INSTALAÇÕES EM PERFEITAS CONDIÇÕES DE FUNCIONAMENTO.
5. AS ALVENARIAS SERÃO EXECUTADAS COM TIJOLOS CERÂMICOS, OBEDECENDO ÀS DIMENSÕES E ALINHAMENTOS DETERMINADOS NO PROJETO.
6. OS VÃOS DE PORTAS, LEVARÃO VERGAS DE CONCRETO ARMADO, CONVENIENTEMENTE ARMADAS, COM COMPRIMENTO TOTAL QUE EXCEDAM 20cm NO MÍNIMO PARA CADA LADO DO VÃO.
7. O FORNECIMENTO E INSTALAÇÃO DOS EQUIPAMENTOS SANITÁRIOS SERÃO ALVO DE FUTURA CONTRATAÇÃO.

REV./NUM.	DATA	ASSUNTO	VISTO
0	17/10/2014	EMISSÃO INICIAL	C.SIQUEIRA


MINISTÉRIO PÚBLICO FEDERAL
PROCURADORIA REGIONAL DA REPÚBLICA - 2ª REGIÃO
ASSESSORIA DE OBRAS E PROJETOS

TÍTULO:
REFORMA DE PAVIMENTOS DO ED.VALPARAÍSO
Avenida Almirante Barroso, 54

FASE: ARQUITETURA			PROCURADOR CHEFE: Dr. JOSÉ AUGUSTO SIMÕES VAGOS
DESENHO: CIRCULAÇÃO - 8º AO 16º PAVIMENTO			SECRETÁRIO REGIONAL: HEITOR CAJATY
RESPONSÁVEL: CARLA SIQUEIRA / MÁRCIA CAETANO			DESENHO: C. BERGOMES / J.P. MIRANDA / L. VERÍSSIMO
ESCALA: INDICADA	DATA: 17/10/2014	FOLHA: 002 / 002	ARQUIVO: PRR2_ALB_DES_ARQ_PB_13_002_0.DWG

841.00 x 594.00

NORTE

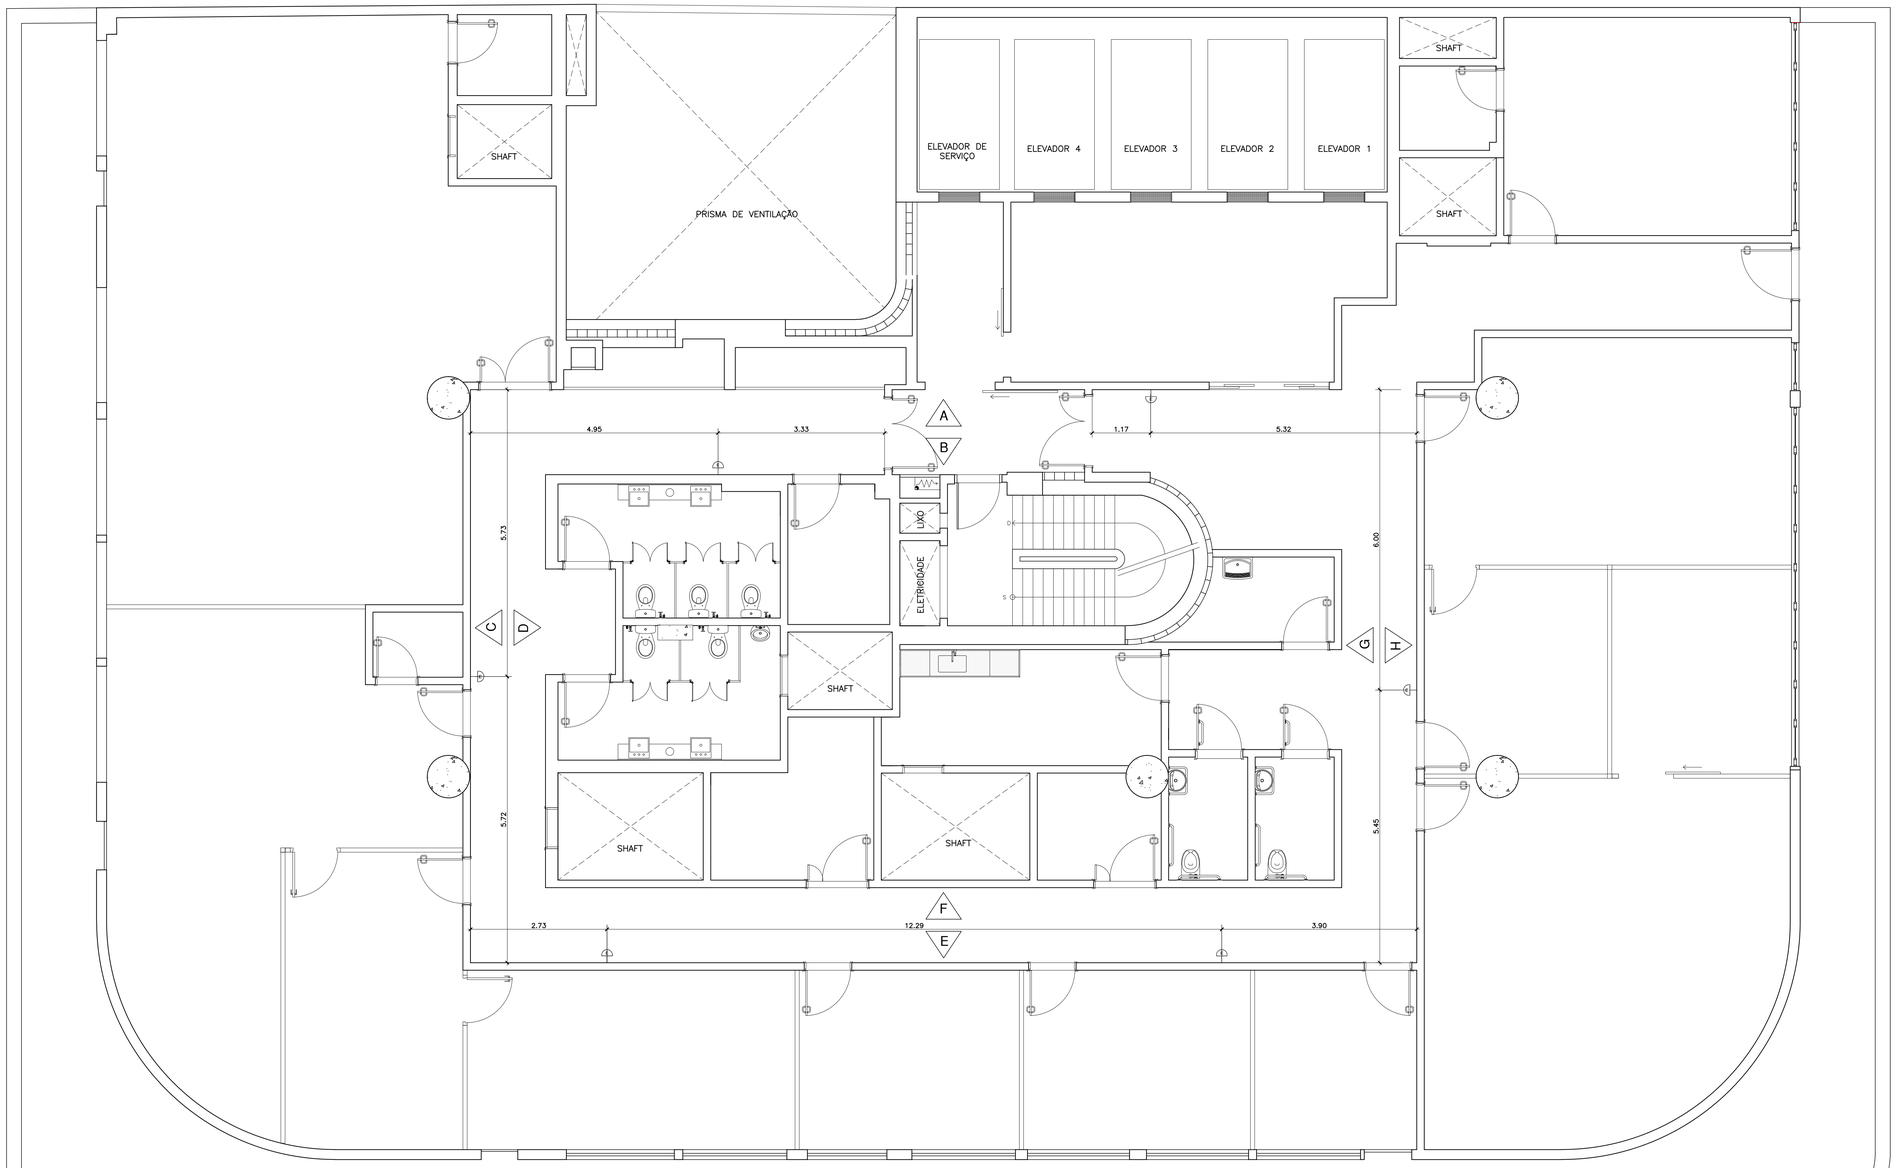

1 17º PAVIMENTO

ESCALA 1:50

LEGENDA

	DESCRIÇÃO
(E)	ILUMINAÇÃO DE EMERGÊNCIA

NOTAS

1. TODAS AS COTAS ESTÃO EM METROS.
2. POR TRATAR-SE DE OBRA DE REFORMA, TODAS AS MEDIDAS DEVERÃO SER CONFERIDAS NO LOCAL.
3. QUANDO NÃO ESPECIFICADO, TODO MATERIAL AFETADO PELA OBRA DEVERÁ SER RECOMPOSTO CONFORME O PADRÃO EXISTENTE.
4. A OBRA DEVERÁ SER ENTREGUE LIMPA E COM TODOS OS SERVIÇOS E INSTALAÇÕES EM PERFEITAS CONDIÇÕES DE FUNCIONAMENTO.
5. AS ALVENARIAS SERÃO EXECUTADAS COM TIJOLOS CERÂMICOS, OBEDECENDO AS DIMENSÕES E ALINHAMENTOS DETERMINADOS NO PROJETO.
6. OS VÃOS DE PORTAS, LEVARÃO VERGAS DE CONCRETO ARMADO, CONVENIENTEMENTE ARMADAS, COM COMPRIMENTO TOTAL QUE EXCEDAM 20cm NO MÍNIMO PARA CADA LADO DO VÃO.
7. O FORNECIMENTO E INSTALAÇÃO DOS EQUIPAMENTOS SANITÁRIOS SERÃO ALVO DE FUTURA CONTRATAÇÃO.

REV./NUM.	DATA	ASSUNTO	VISTO
0	17/10/2014	EMISSÃO INICIAL	C.SIQUEIRA


MINISTÉRIO PÚBLICO FEDERAL
PROCURADORIA REGIONAL DA REPÚBLICA - 2ª REGIÃO
ASSESSORIA DE OBRAS E PROJETOS

TÍTULO:
REFORMA DE PAVIMENTOS DO ED.VALPARAÍSO
Avenida Almirante Barroso, 54


FASE: ARQUITETURA	PROCURADOR CHEFE: Dr. JOSÉ AUGUSTO SIMÕES VAGOS
DESENHO: CIRCULAÇÃO - 17º PAVIMENTO	SECRETÁRIO REGIONAL: HEITOR CAJATY
RESPONSÁVEL: CARLA SIQUEIRA / MÁRCIA CAETANO	DESENHO: C. BERGOMES / J.P. MIRANDA / L. VERÍSSIMO

ESCALA:	DATA:	FOLHA:	ARQUIVO:
INDICADA	17/10/2014	001 / 002	PRR2_ALB_DES_ARQ_PB_14_001_0.DWG


1330,00 x 594,00

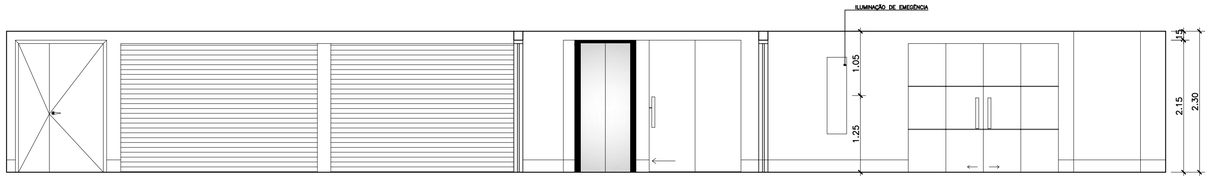


1 VISTA A
ESCALA 1:50

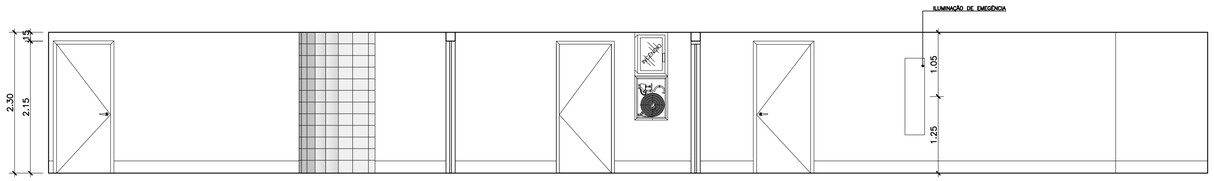


2 VISTA B
ESCALA 1:50

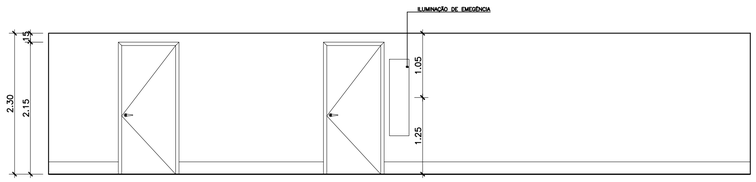


3 VISTA C
ESCALA 1:50

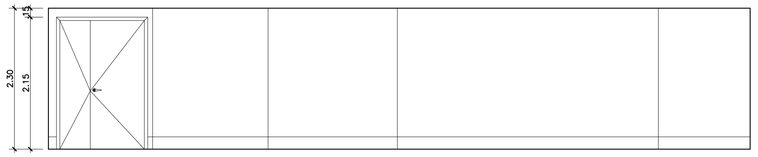


4 VISTA D
ESCALA 1:50

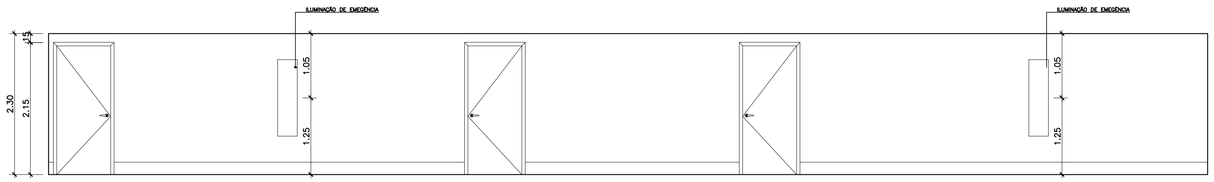


5 VISTA E
ESCALA 1:50

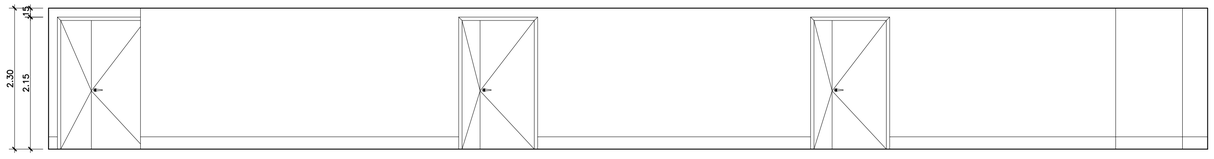

6 VISTA F
ESCALA 1:50

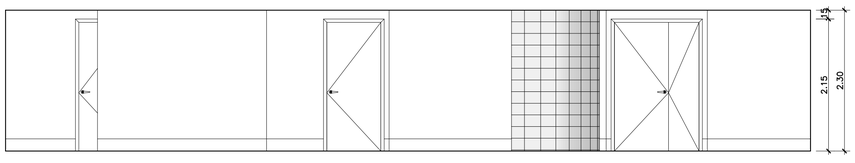

7 VISTA G
ESCALA 1:50

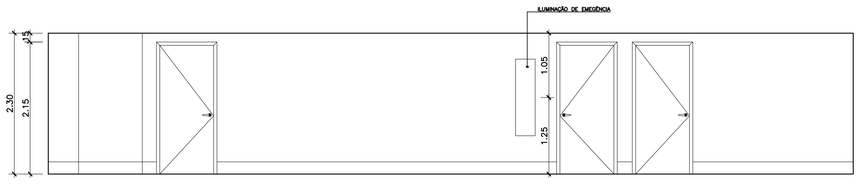

8 VISTA H
ESCALA 1:50

NOTAS

1. TODAS AS COTAS ESTÃO EM METROS.
2. POR TRATAR-SE DE OBRA DE REFORMA, TODAS AS MEDIDAS DEVERÃO SER CONFERIDAS NO LOCAL.
3. QUANDO NÃO ESPECIFICADO, TODO MATERIAL AFETADO PELA OBRA DEVERÁ SER RECOMPOSTO CONFORME O PADRÃO EXISTENTE.
4. A OBRA DEVERÁ SER ENTREGUE LIMPA E COM TODOS OS SERVIÇOS E INSTALAÇÕES EM PERFEITAS CONDIÇÕES DE FUNCIONAMENTO.
5. AS ALVENARIAS SERÃO EXECUTADAS COM TIJOLOS CERÂMICOS, OBEDECENDO ÀS DIMENSÕES E ALINHAMENTOS DETERMINADOS NO PROJETO.
6. OS VÃOS DE PORTAS, LEVARÃO VERGAS DE CONCRETO ARMADO, CONVENIENTEMENTE ARMADAS, COM COMPRIMENTO TOTAL QUE EXCEDAM 20cm NO MÍNIMO PARA CADA LADO DO VÃO.
7. O FORNECIMENTO E INSTALAÇÃO DOS EQUIPAMENTOS SANITÁRIOS SERÃO ALVO DE FUTURA CONTRATAÇÃO.

REV./NUM.	DATA	ASSUNTO	VISTO
0	17/10/2014	EMISSÃO INICIAL	C.SIQUEIRA

MINISTÉRIO PÚBLICO FEDERAL
PROCURADORIA REGIONAL DA REPÚBLICA - 2ª REGIÃO
ASSESSORIA DE OBRAS E PROJETOS


TÍTULO:
REFORMA DE PAVIMENTOS DO ED.VALPARAÍSO
Avenida Almirante Barroso, 54

FASE: ARQUITETURA	PROCURADOR CHEFE: Dr. JOSÉ AUGUSTO SIMÕES VAGOS
DESENHO: CIRCULAÇÃO - 17º PAVIMENTO	SECRETÁRIO REGIONAL: HEITOR CAJATY
RESPONSÁVEL: CARLA SIQUEIRA / MÁRCIA CAETANO	DESENHO: C. BERGOMES / J.P. MIRANDA / L. VERÍSSIMO

ESCALA:	DATA:	FOLHA:	ARQUIVO:
INDICADA	17/10/2014	002 / 002	PRR2_ALB_DES_ARQ_PB_14_002_0.DWG

841.00 x 594.00

NORTE

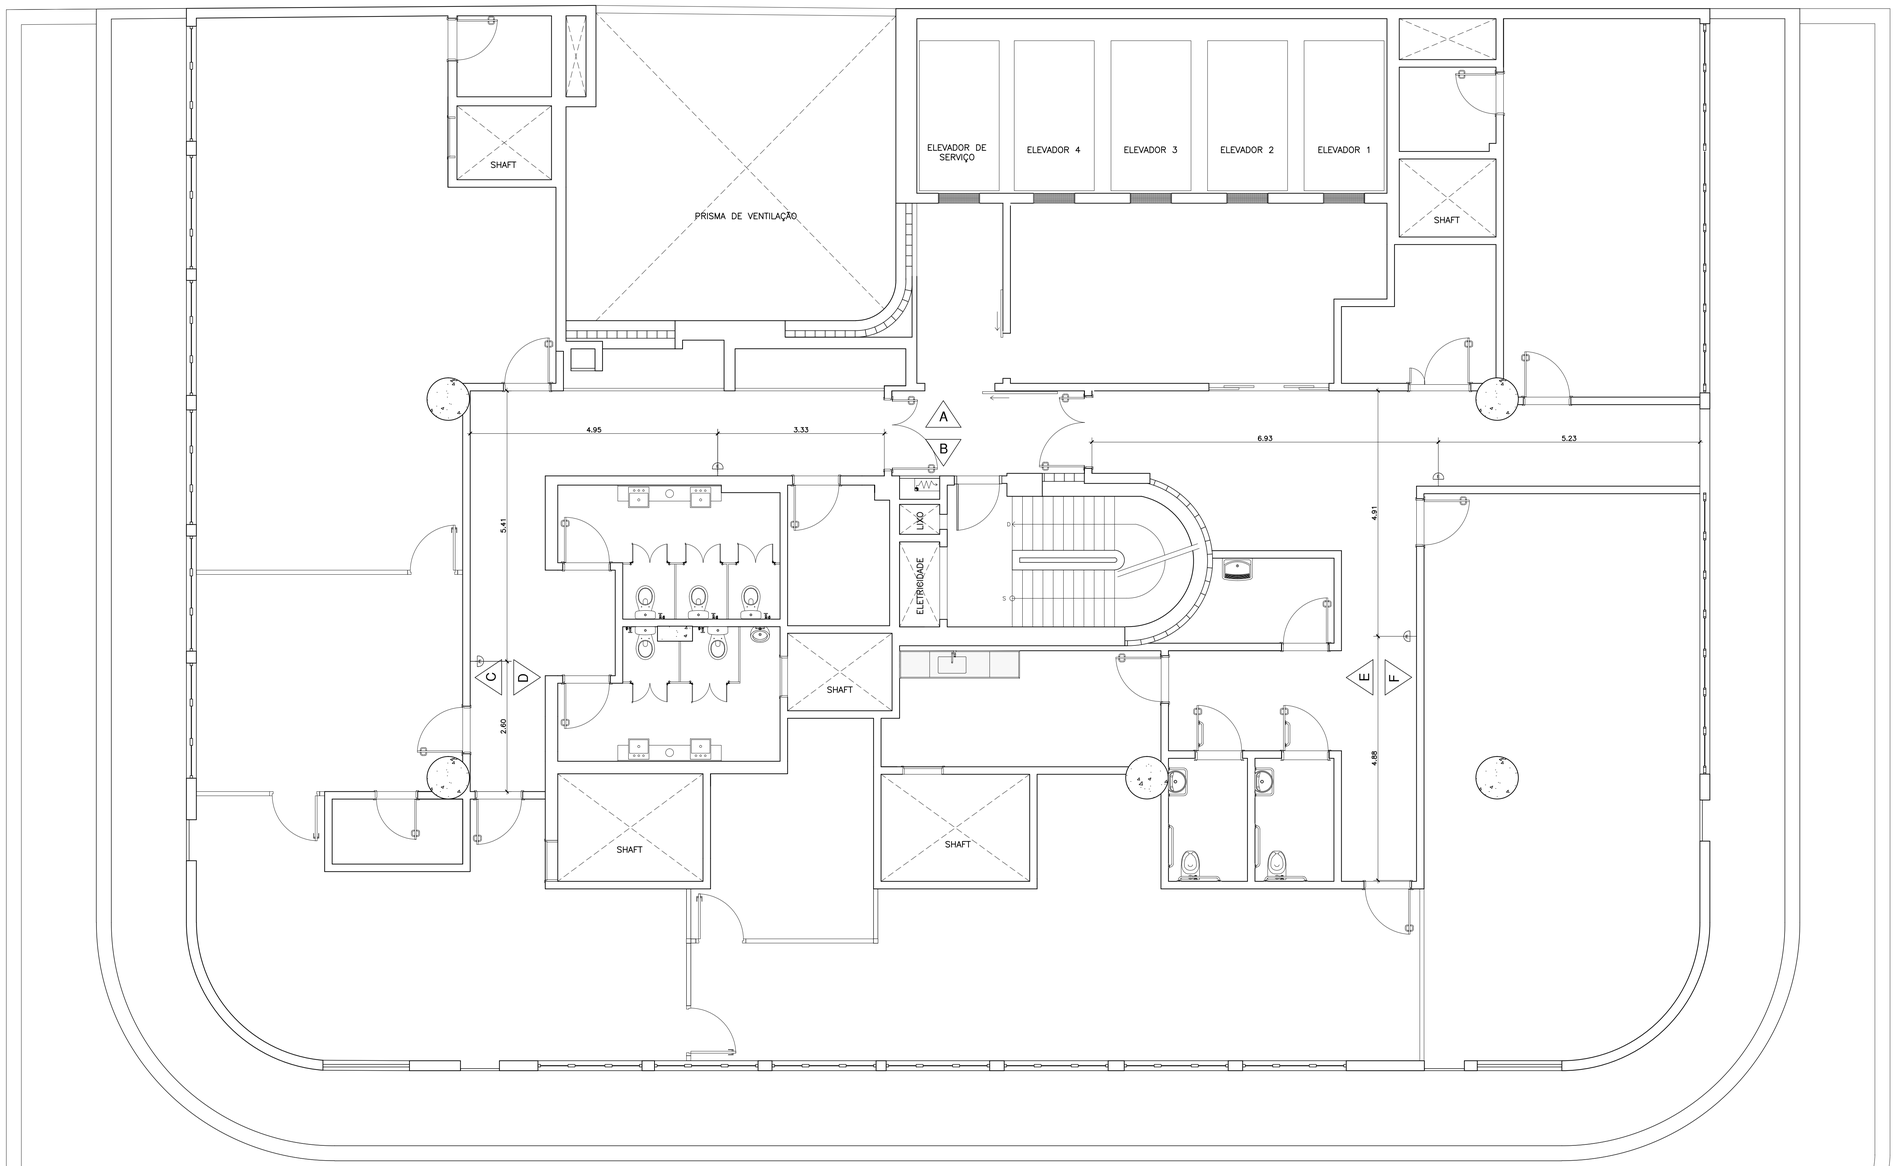

1 18º PAVIMENTO

ESCALA 1:50

LEGENDA

	DESCRIÇÃO
	ILUMINAÇÃO DE EMERGÊNCIA

NOTAS

1. TODAS AS COTAS ESTÃO EM METROS.
2. POR TRATAR-SE DE OBRA DE REFORMA, TODAS AS MEDIDAS DEVERÃO SER CONFERIDAS NO LOCAL.
3. QUANDO NÃO ESPECIFICADO, TODO MATERIAL AFETADO PELA OBRA DEVERÁ SER RECOMPOSTO CONFORME O PADRÃO EXISTENTE.
4. A OBRA DEVERÁ SER ENTREGUE LIMPA E COM TODOS OS SERVIÇOS E INSTALAÇÕES EM PERFEITAS CONDIÇÕES DE FUNCIONAMENTO.
5. AS ALVENARIAS SERÃO EXECUTADAS COM TIJOLOS CERÂMICOS, OBEDECENDO AS DIMENSÕES E ALINHAMENTOS DETERMINADOS NO PROJETO.
6. OS VÃOS DE PORTAS, LEVARÃO VERGAS DE CONCRETO ARMADO, CONVENIENTEMENTE ARMADAS, COM COMPRIMENTO TOTAL QUE EXCEDAM 20cm NO MÍNIMO PARA CADA LADO DO VÃO.
7. O FORNECIMENTO E INSTALAÇÃO DOS EQUIPAMENTOS SANITÁRIOS SERÃO ALVO DE FUTURA CONTRATAÇÃO.

REV./NUM.	DATA	ASSUNTO	VISTO
0	17/10/2014	EMISSÃO INICIAL	C.SIQUEIRA


MINISTÉRIO PÚBLICO FEDERAL
PROCURADORIA REGIONAL DA REPÚBLICA - 2ª REGIÃO
ASSESSORIA DE OBRAS E PROJETOS

TÍTULO:
REFORMA DE PAVIMENTOS DO ED.VALPARAÍSO
Avenida Almirante Barroso, 54


FASE: ARQUITETURA	PROCURADOR CHEFE: Dr. JOSÉ AUGUSTO SIMÕES VAGOS
DESENHO: CIRCULAÇÃO - 18º PAVIMENTO	SECRETÁRIO REGIONAL: HEITOR CAJATY
RESPONSÁVEL: CARLA SIQUEIRA / MÁRCIA CAETANO	DESENHO: C. BERGOMES / J.P. MIRANDA / L. VERÍSSIMO

ESCALA:	DATA:	FOLHA:	ARQUIVO:
INDICADA	17/10/2014	001 / 002	PRR2_ALB_DES_ARQ_PB_15_001_0.DWG


1.030,00 x 594,00

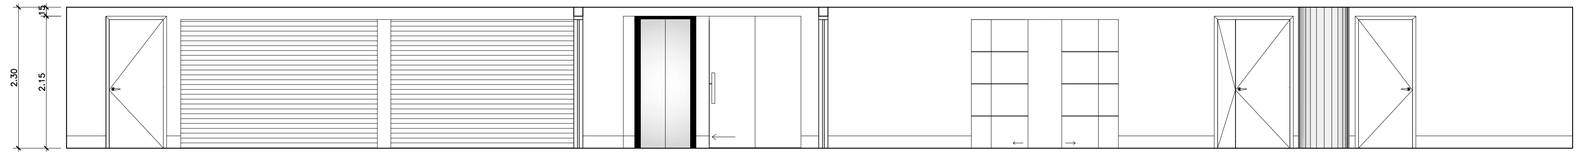


1 VISTA A
ESCALA 1:50

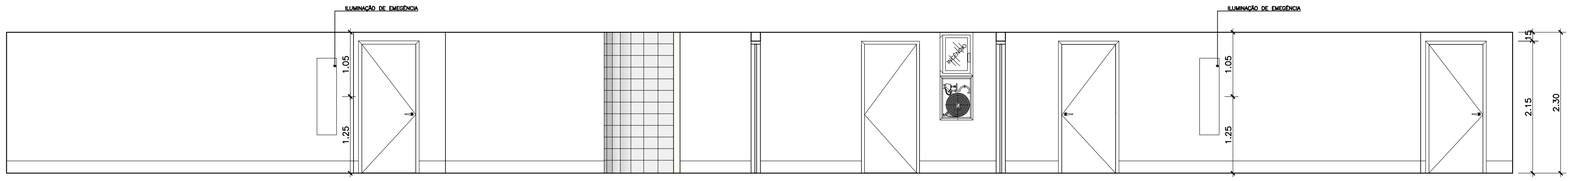


2 VISTA B
ESCALA 1:50

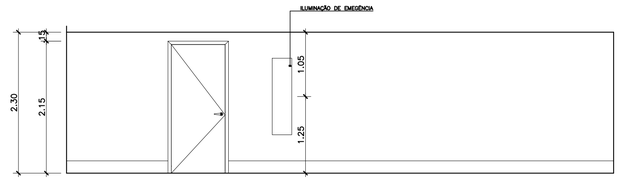


3 VISTA C
ESCALA 1:50

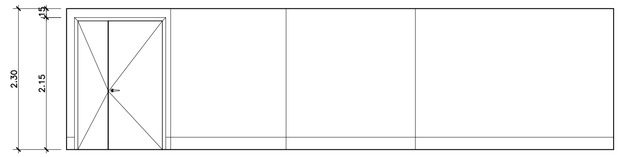

4 VISTA D
ESCALA 1:50

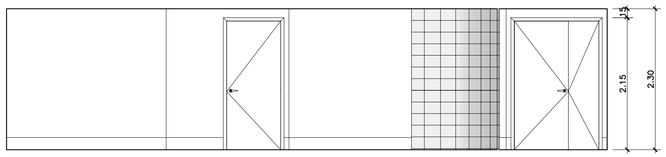

5 VISTA E
ESCALA 1:50

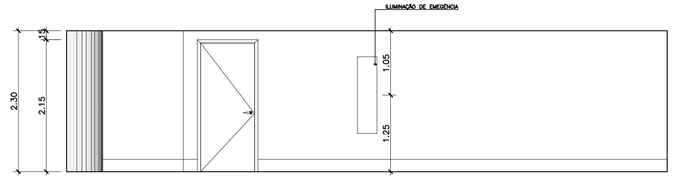

6 VISTA F
ESCALA 1:50

NOTAS

1. TODAS AS COTAS ESTÃO EM METROS.
2. POR TRATAR-SE DE OBRA DE REFORMA, TODAS AS MEDIDAS DEVERÃO SER CONFERIDAS NO LOCAL.
3. QUANDO NÃO ESPECIFICADO, TODO MATERIAL AFETADO PELA OBRA DEVERÁ SER RECOMPOSTO CONFORME O PADRÃO EXISTENTE.
4. A OBRA DEVERÁ SER ENTREGUE LIMPA E COM TODOS OS SERVIÇOS E INSTALAÇÕES EM PERFEITAS CONDIÇÕES DE FUNCIONAMENTO.
5. AS ALVENARIAS SERÃO EXECUTADAS COM TIJOLOS CERÂMICOS, OBEDECENDO ÀS DIMENSÕES E ALINHAMENTOS DETERMINADOS NO PROJETO.
6. OS VÃOS DE PORTAS, LEVARÃO VERGAS DE CONCRETO ARMADO, CONVENIENTEMENTE ARMADAS, COM COMPRIMENTO TOTAL QUE EXCEDAM 20cm NO MÍNIMO PARA CADA LADO DO VÃO.
7. O FORNECIMENTO E INSTALAÇÃO DOS EQUIPAMENTOS SANITÁRIOS SERÃO ALVO DE FUTURA CONTRATAÇÃO.

REV./NUM.	DATA	ASSUNTO	VISTO
0	17/10/2014	EMISSÃO INICIAL	C.SIQUEIRA


MINISTÉRIO PÚBLICO FEDERAL
PROCURADORIA REGIONAL DA REPÚBLICA - 2ª REGIÃO
ASSESSORIA DE OBRAS E PROJETOS

TÍTULO:
REFORMA DE PAVIMENTOS DO ED.VALPARAÍSO
Avenida Almirante Barroso, 54

FASE: ARQUITETURA	PROCURADOR CHEFE: Dr. JOSÉ AUGUSTO SIMÕES VAGOS
DESENHO: CIRCULAÇÃO - 18º PAVIMENTO	SECRETÁRIO REGIONAL: HEITOR CAJATY
RESPONSÁVEL: CARLA SIQUEIRA / MÁRCIA CAETANO	DESENHO: C. BERGOMES / J.P. MIRANDA / L. VERÍSSIMO

ESCALA:	DATA:	FOLHA:	ARQUIVO:
INDICADA	17/10/2014	002 / 002	PRR2_ALB_DES_ARQ_PB_15_002_0.DWG

841,00 x 594,00

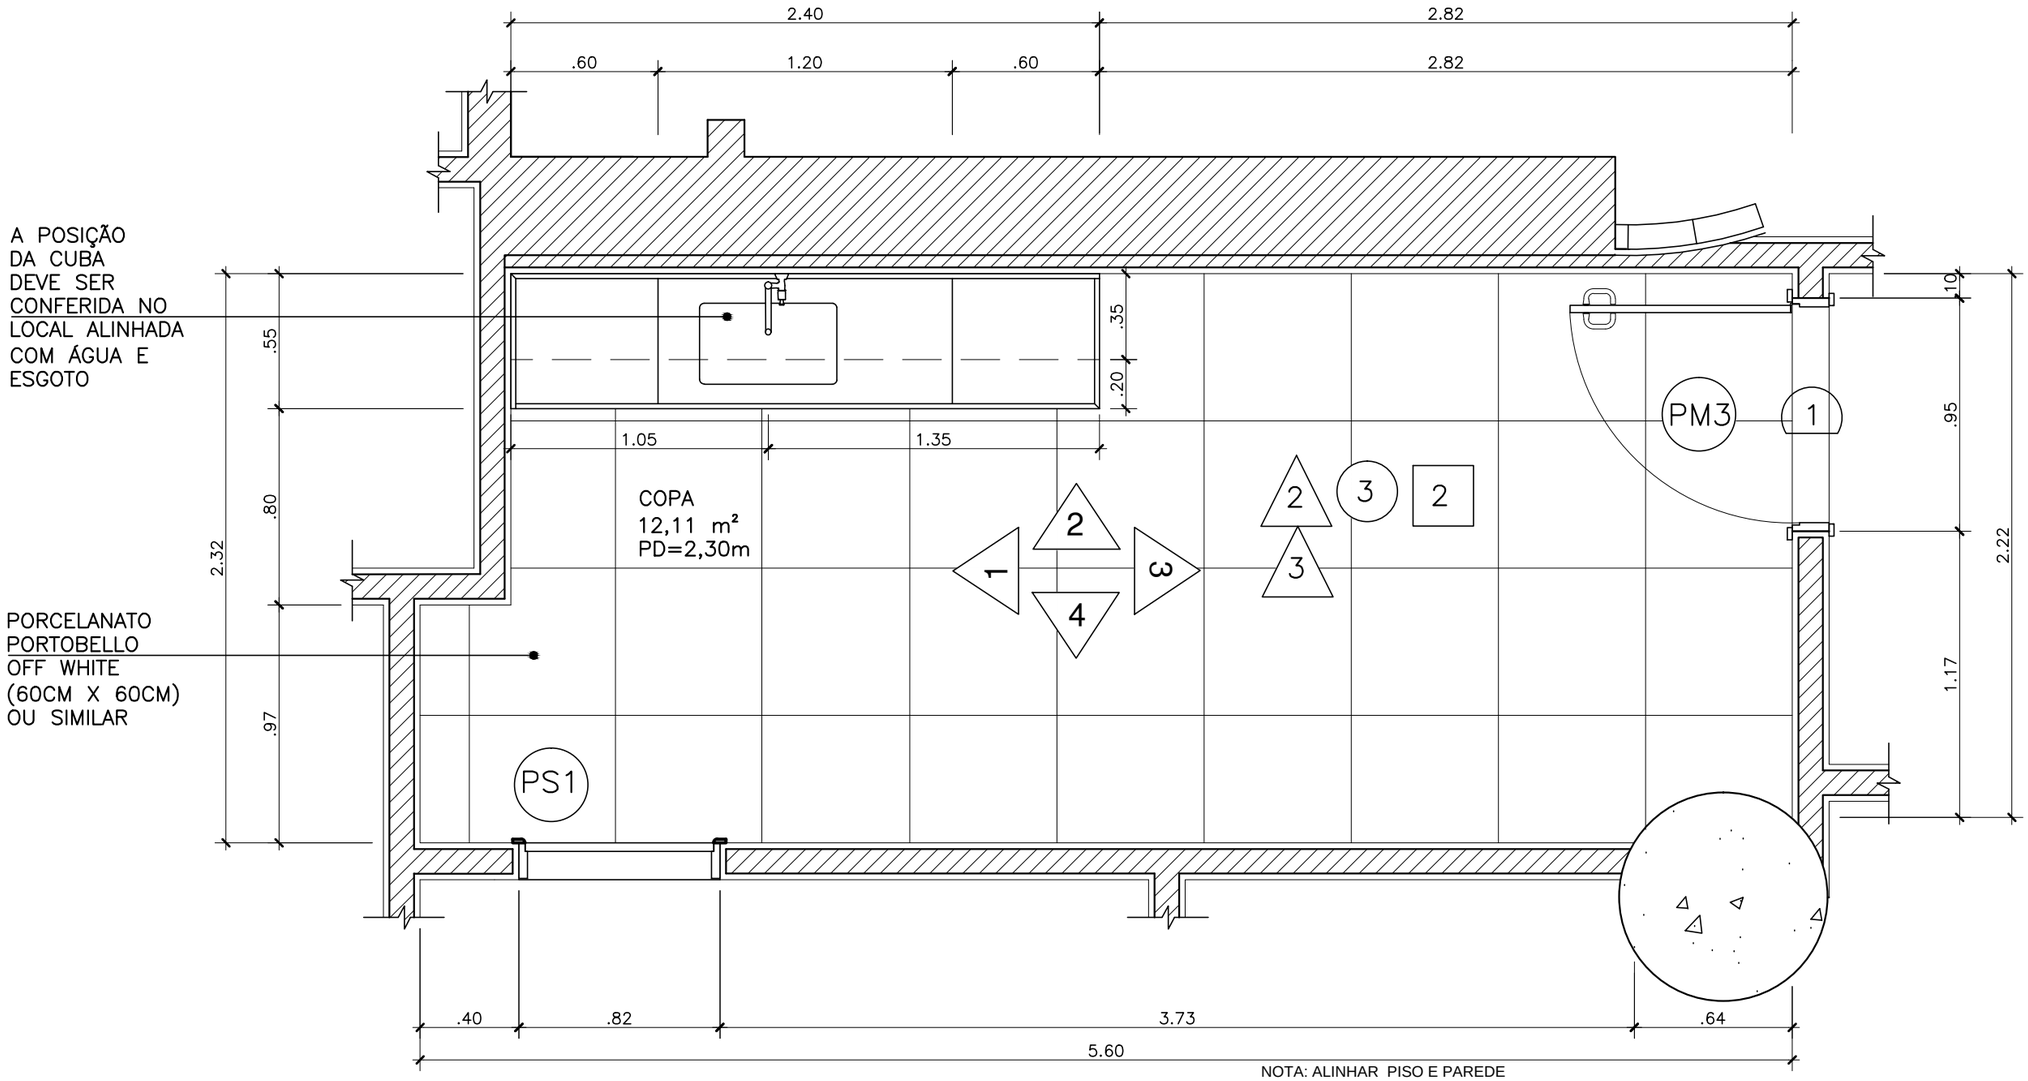

NOTA: ALINHAR PISO E PAREDE

1 PLANTA BAIXA
ESCALA 1:25

REV./NUM.	DATA	ASSUNTO	VISTO
0	17/10/2014	EMISSÃO INICIAL	C.SIQUEIRA


MINISTÉRIO PÚBLICO FEDERAL
PROCURADORIA REGIONAL DA REPÚBLICA - 2ª REGIÃO
ASSESSORIA DE OBRAS E PROJETOS

TÍTULO:
REFORMA DE PAVIMENTOS DO ED.VALPARAÍSO
Avenida Almirante Barroso, 54

FASE: ARQUITETURA	PROCURADOR CHEFE: Dr. JOSÉ AUGUSTO VAGOS
DESENHO: COPA	SECRETÁRIO REGIONAL: HEITOR CAJATY
RESPONSÁVEL: CARLA SIQUEIRA / MÁRCIA CAETANO	DESENHO: C. BERGOMES / J.P. MIRANDA / L. VERÍSSIMO

ESCALA:	DATA:	FOLHA:	ARQUIVO:
INDICADA	17/10/2014	001 / 011	PRR2_ALB_DES_ARQ_PB_16_001_0.DWG

420,00 X 297,00

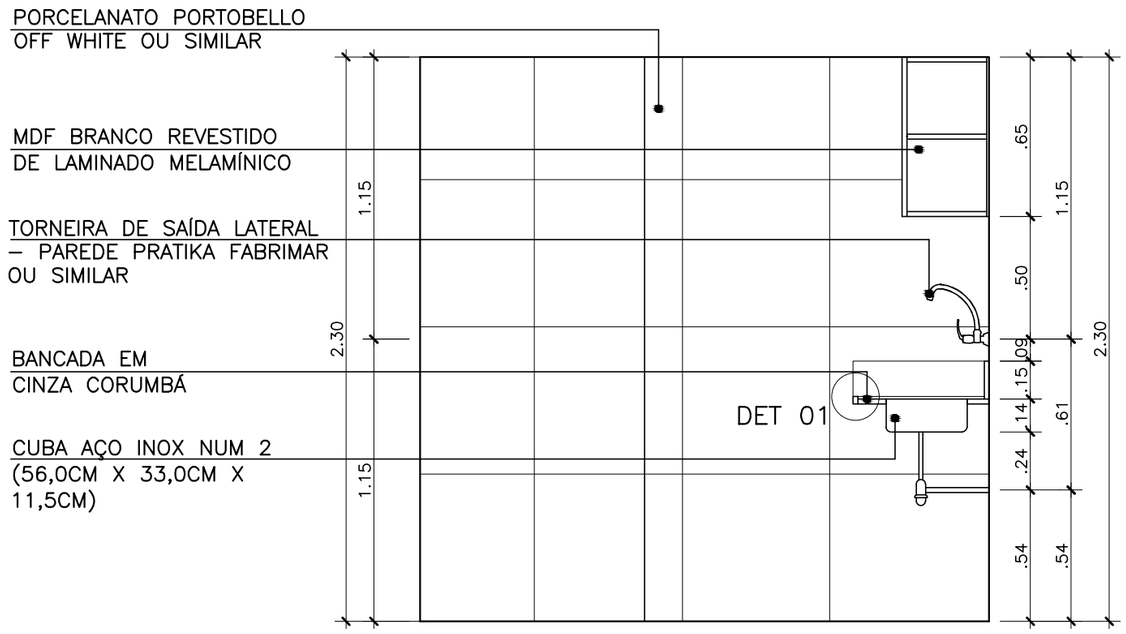

2 VISTA 1
ESCALA 1:25

NOTA: ALINHAR PISO E PAREDE

REV./NUM.	DATA	ASSUNTO	VISTO
0	17/10/2014	EMISSÃO INICIAL	C.SIQUEIRA


MINISTÉRIO PÚBLICO FEDERAL
PROCURADORIA REGIONAL DA REPÚBLICA - 2ª REGIÃO
ASSESSORIA DE OBRAS E PROJETOS

TÍTULO:
REFORMA DE PAVIMENTOS DO ED.VALPARAÍSO
Avenida Almirante Barroso, 54

FASE: ARQUITETURA	PROCURADOR CHEFE: Dr. JOSÉ AUGUSTO VAGOS
DESENHO: COPA	SECRETÁRIO REGIONAL: HEITOR CAJATY
RESPONSÁVEL: CARLA SIQUEIRA / MÁRCIA CAETANO	DESENHO: C. BERGOMES / J.P. MIRANDA / L. VERÍSSIMO

ESCALA:	DATA:	FOLHA:	ARQUIVO:
INDICADA	17/10/2014	002 / 011	PRR2_ALB_DES_ARQ_PB_16_002_0.DWG

420,00 X 297,00

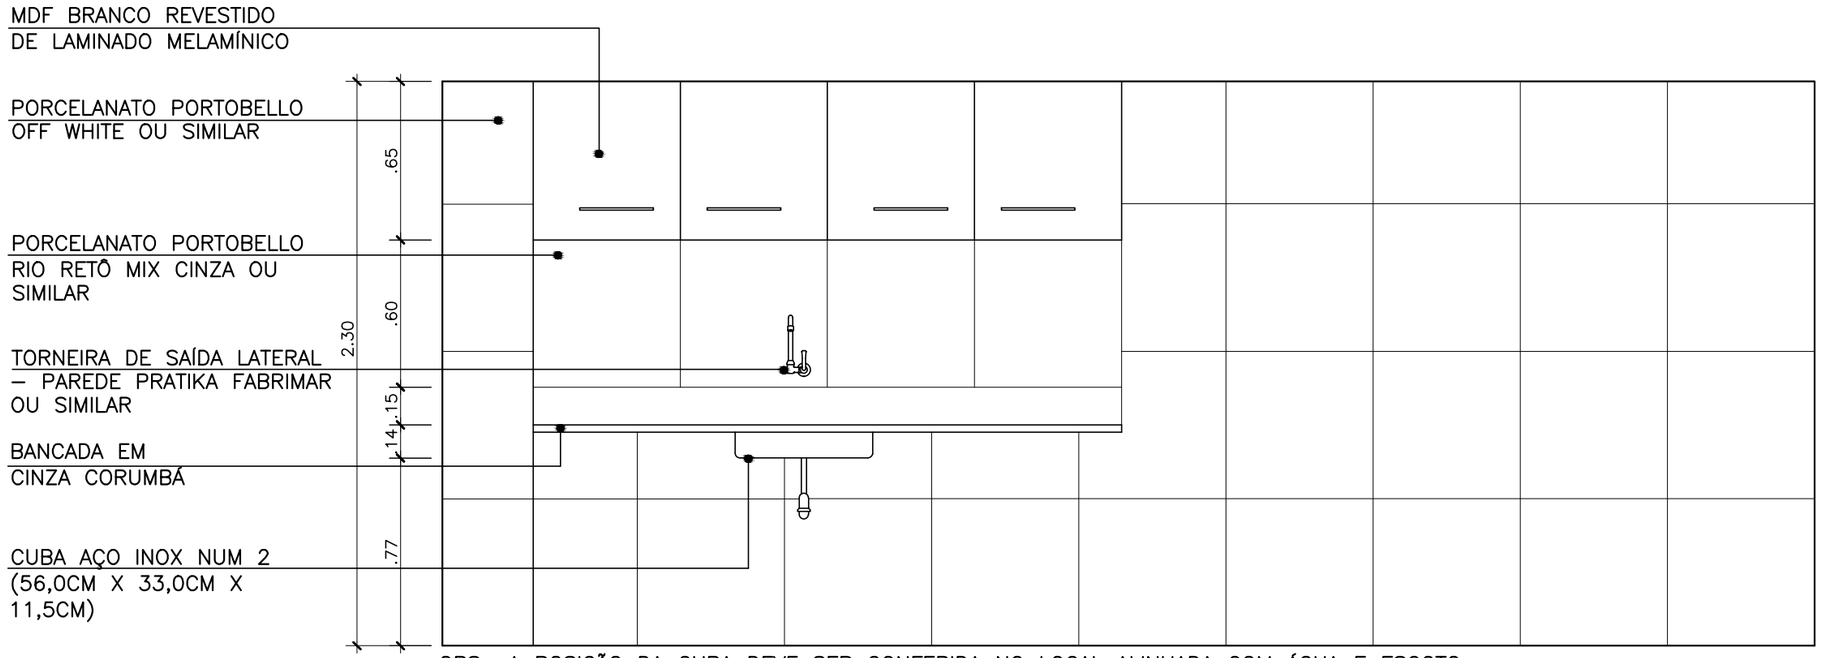

OBS.: A POSIÇÃO DA CUBA DEVE SER CONFERIDA NO LOCAL ALINHADA COM ÁGUA E ESGOTO

3 VISTA 2
ESCALA 1:25

NOTA: ALINHAR PISO E PARede

REV./NUM.	DATA	ASSUNTO	VISTO
0	17/10/2014	EMISSÃO INICIAL	C.SIQUEIRA


MINISTÉRIO PÚBLICO FEDERAL
PROCURADORIA REGIONAL DA REPÚBLICA - 2ª REGIÃO
ASSESSORIA DE OBRAS E PROJETOS

TÍTULO:
REFORMA DE PAVIMENTOS DO ED.VALPARAÍSO
Avenida Almirante Barroso, 54

FASE: ARQUITETURA	PROCURADOR CHEFE: Dr. JOSÉ AUGUSTO VAGOS
DESENHO: COPA	SECRETÁRIO REGIONAL: HEITOR CAJATY
RESPONSÁVEL: CARLA SIQUEIRA / MÁRCIA CAETANO	DESENHO: C. BERGOMES / J.P. MIRANDA / L. VERÍSSIMO

ESCALA:	DATA:	FOLHA:	ARQUIVO:
INDICADA	17/10/2014	003 / 011	PRR2_ALB_DES_ARQ_PB_16_003_0.DWG

420,00 X 297,00

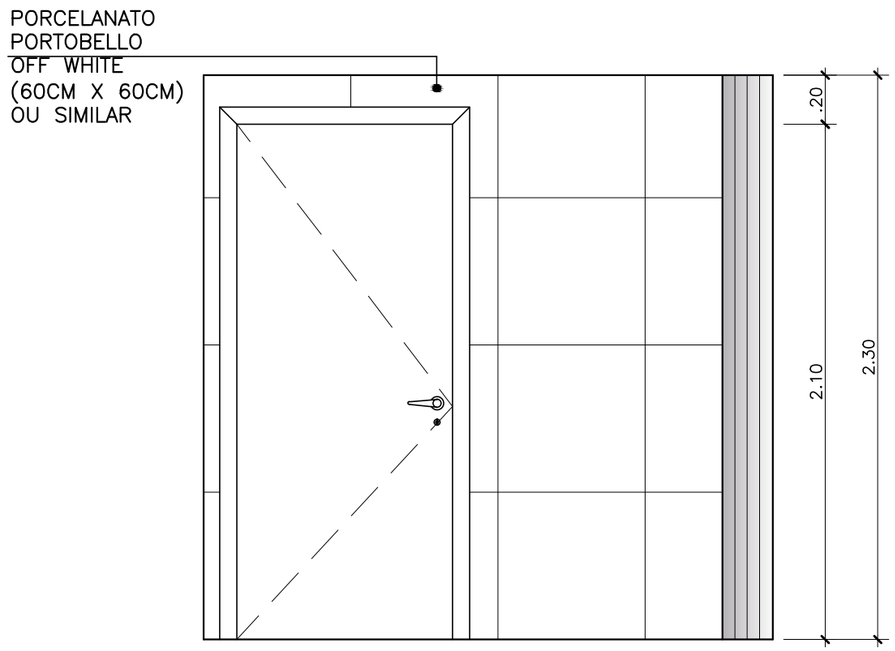

4 VISTA 3
ESCALA 1:25

NOTA: ALINHAR PISO E PAREDE

REV./NUM.	DATA	ASSUNTO	VISTO
0	17/10/2014	EMISSÃO INICIAL	C.SIQUEIRA


MINISTÉRIO PÚBLICO FEDERAL
PROCURADORIA REGIONAL DA REPÚBLICA - 2ª REGIÃO
ASSESSORIA DE OBRAS E PROJETOS

TÍTULO:
REFORMA DE PAVIMENTOS DO ED.VALPARAÍSO
Avenida Almirante Barroso, 54

FASE: ARQUITETURA	PROCURADOR CHEFE: Dr. JOSÉ AUGUSTO VAGOS
DESENHO: COPA	SECRETÁRIO REGIONAL: HEITOR CAJATY
RESPONSÁVEL: CARLA SIQUEIRA / MÁRCIA CAETANO	DESENHO: C. BERGOMES / J.P. MIRANDA / L. VERÍSSIMO

ESCALA:	DATA:	FOLHA:	ARQUIVO:
INDICADA	17/10/2014	004 / 011	PRR2_ALB_DES_ARQ_PB_16_004_0.DWG

420,00 X 297,00

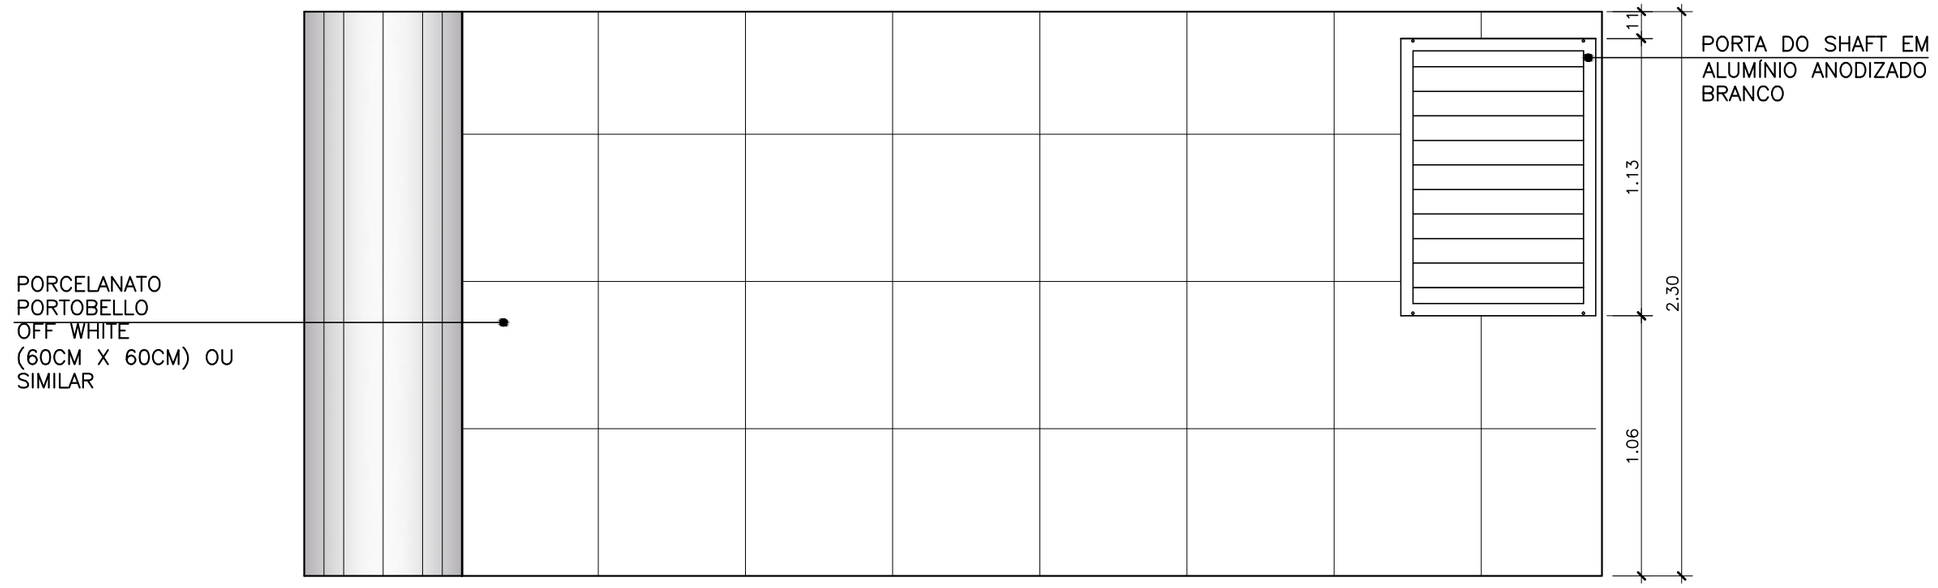

5 VISTA 4
ESCALA 1:25

NOTA: ALINHAR PISO E PAREDE

REV./NUM.	DATA	ASSUNTO	VISTO
0	17/10/2014	EMISSÃO INICIAL	C.SIQUEIRA


MINISTÉRIO PÚBLICO FEDERAL
PROCURADORIA REGIONAL DA REPÚBLICA - 2ª REGIÃO
ASSESSORIA DE OBRAS E PROJETOS

TÍTULO:
REFORMA DE PAVIMENTOS DO ED.VALPARAÍSO
Avenida Almirante Barroso, 54

FASE: ARQUITETURA	PROCURADOR CHEFE: Dr. JOSÉ AUGUSTO VAGOS
DESENHO: COPA	SECRETÁRIO REGIONAL: HEITOR CAJATY
RESPONSÁVEL: CARLA SIQUEIRA / MÁRCIA CAETANO	DESENHO: C. BERGOMES / J.P. MIRANDA / L. VERÍSSIMO

ESCALA:	DATA:	FOLHA:	ARQUIVO:
INDICADA	17/10/2014	005 / 011	PRR2_ALB_DES_ARQ_PB_16_005_0.DWG

420,00 X 297,00

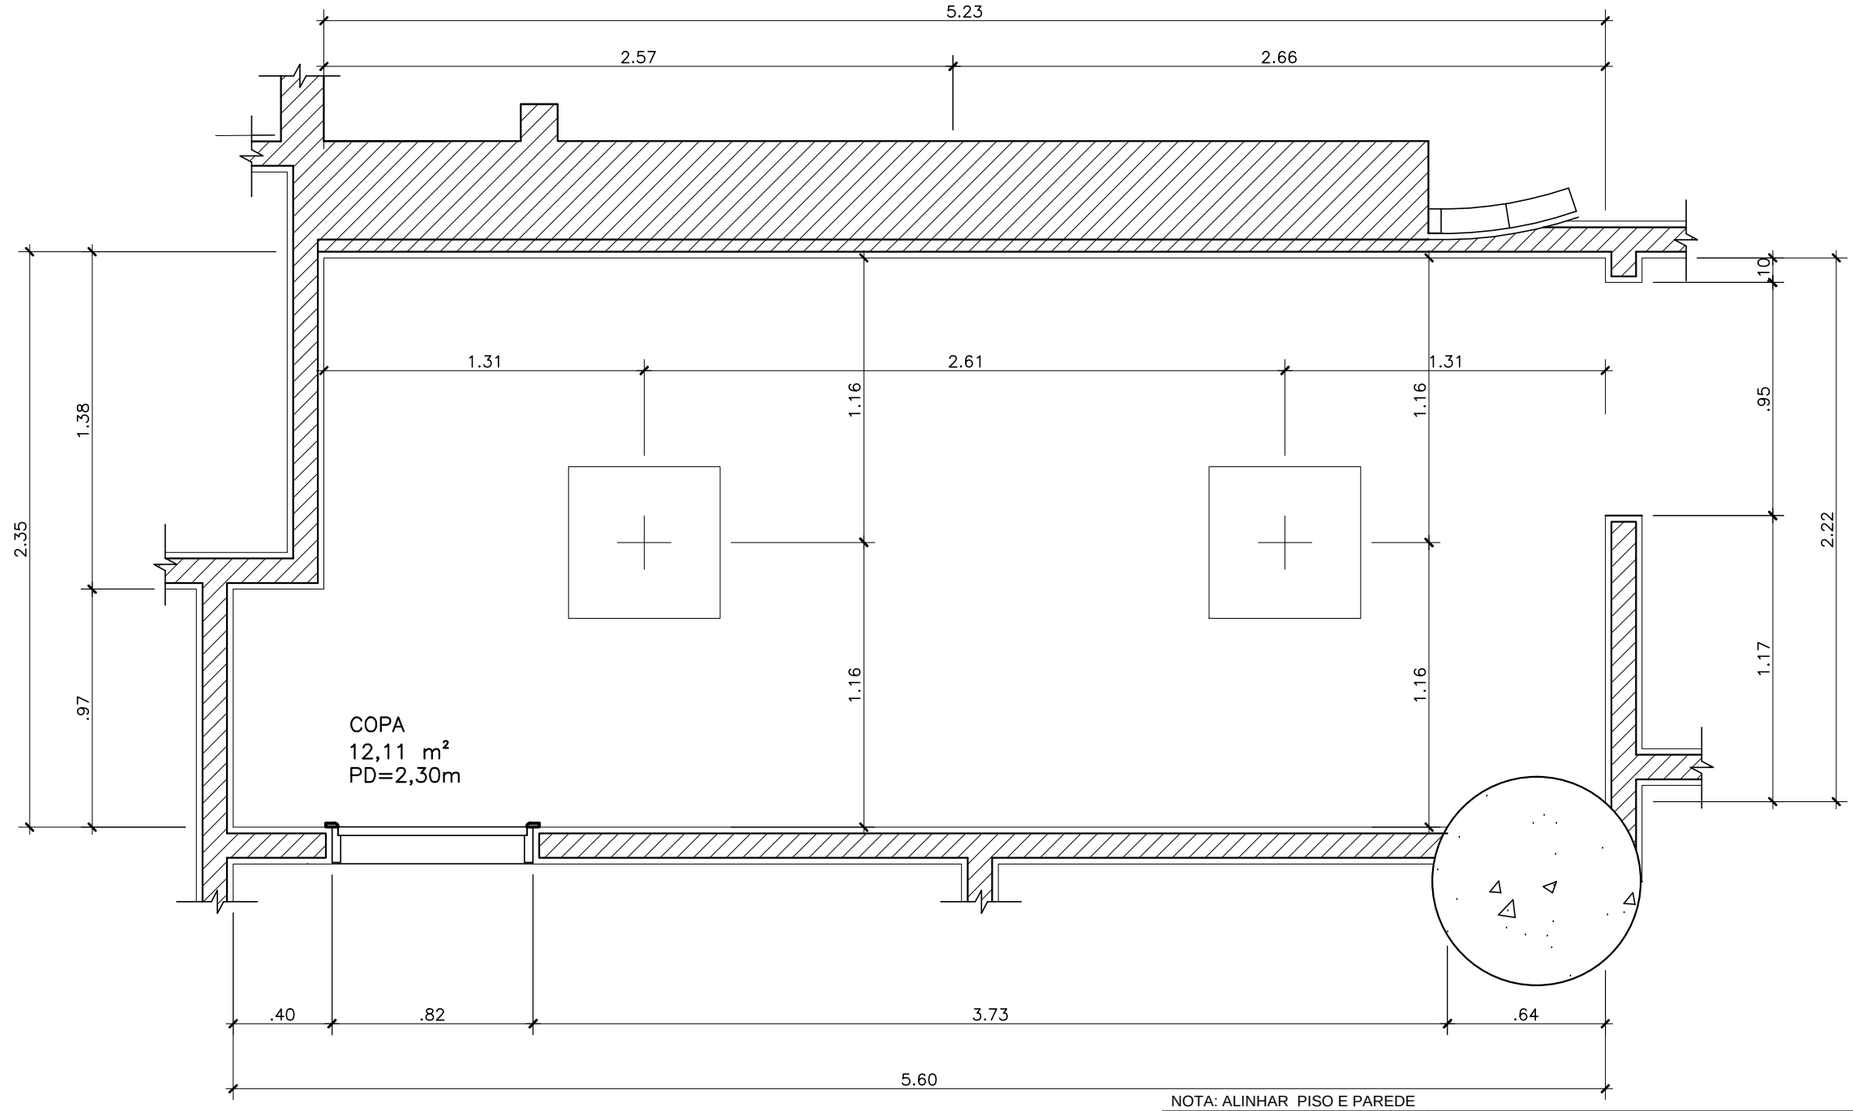

NOTA: ALINHAR PISO E PAREDE

6 PLANTA DE ILUMINAÇÃO
ESCALA 1:25

REV./NUM.	DATA	ASSUNTO	VISTO
0	17/10/2014	EMISSÃO INICIAL	C.SIQUEIRA


MINISTÉRIO PÚBLICO FEDERAL
PROCURADORIA REGIONAL DA REPÚBLICA - 2ª REGIÃO
ASSESSORIA DE OBRAS E PROJETOS

TÍTULO:
REFORMA DE PAVIMENTOS DO ED.VALPARAÍSO
Avenida Almirante Barroso, 54

FASE: ARQUITETURA	PROCURADOR CHEFE: Dr. JOSÉ AUGUSTO VAGOS
DESENHO: COPA	SECRETÁRIO REGIONAL: HEITOR CAJATY
RESPONSÁVEL: CARLA SIQUEIRA / MÁRCIA CAETANO	DESENHO: C. BERGOMES / J.P. MIRANDA / L. VERÍSSIMO

ESCALA:	DATA:	FOLHA:	ARQUIVO:
INDICADA	17/10/2014	006 / 011	PRR2_ALB_DES_ARQ_PB_16_006_0.DWG

420,00 X 297,00

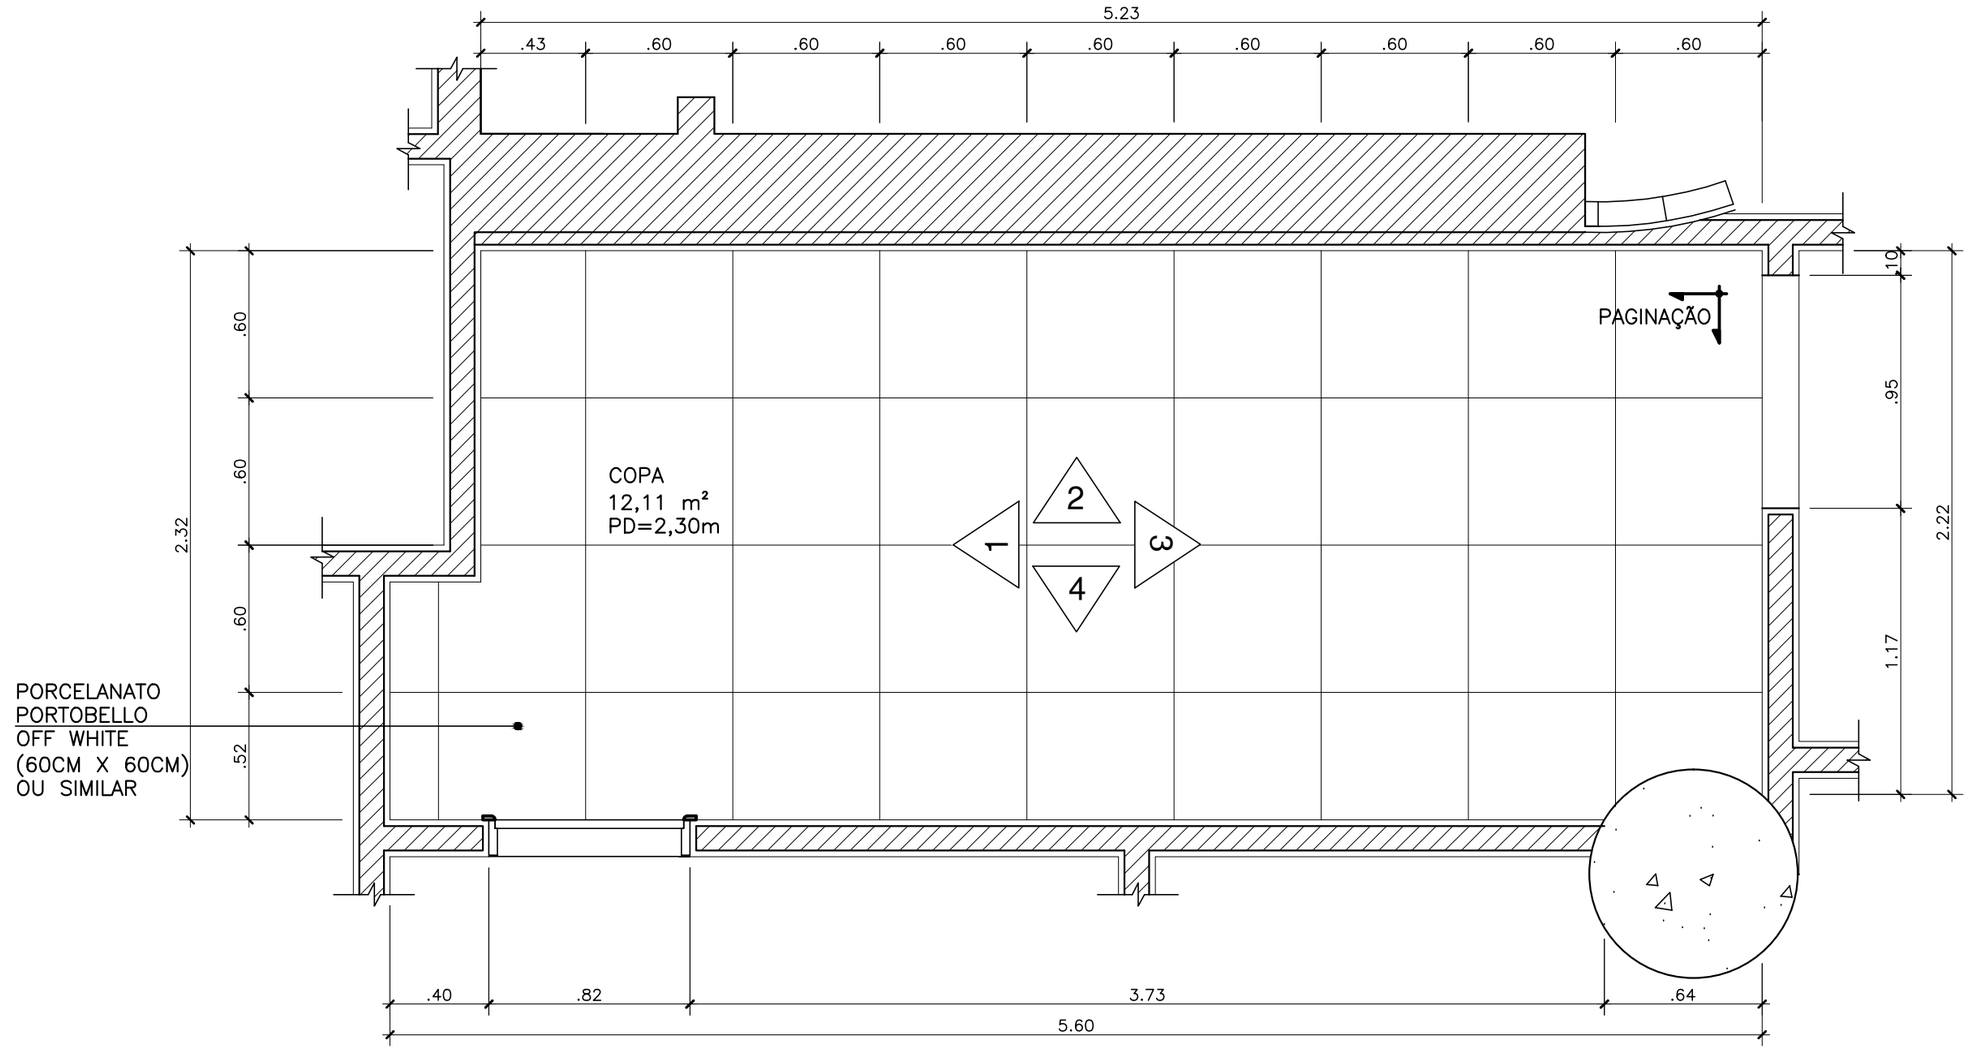

7 PLANTA BAIXA
ESCALA 1:25

NOTA: ALINHAR PISO E PAREDE

REV./NUM.	DATA	ASSUNTO	VISTO
0	17/10/2014	EMISSÃO INICIAL	C.SIQUEIRA


MINISTÉRIO PÚBLICO FEDERAL
PROCURADORIA REGIONAL DA REPÚBLICA - 2ª REGIÃO
ASSESSORIA DE OBRAS E PROJETOS

TÍTULO:
REFORMA DE PAVIMENTOS DO ED.VALPARAÍSO
Avenida Almirante Barroso, 54

FASE: ARQUITETURA	PROCURADOR CHEFE: Dr. JOSÉ AUGUSTO VAGOS
DESENHO: COPA	SECRETÁRIO REGIONAL: HEITOR CAJATY
RESPONSÁVEL: CARLA SIQUEIRA / MÁRCIA CAETANO	DESENHO: C. BERGOMES / J.P. MIRANDA / L. VERÍSSIMO

ESCALA:	DATA:	FOLHA:	ARQUIVO:
INDICADA	17/10/2014	007 / 011	PRR2_ALB_DES_ARQ_PB_16_007_0.DWG

420,00 X 297,00

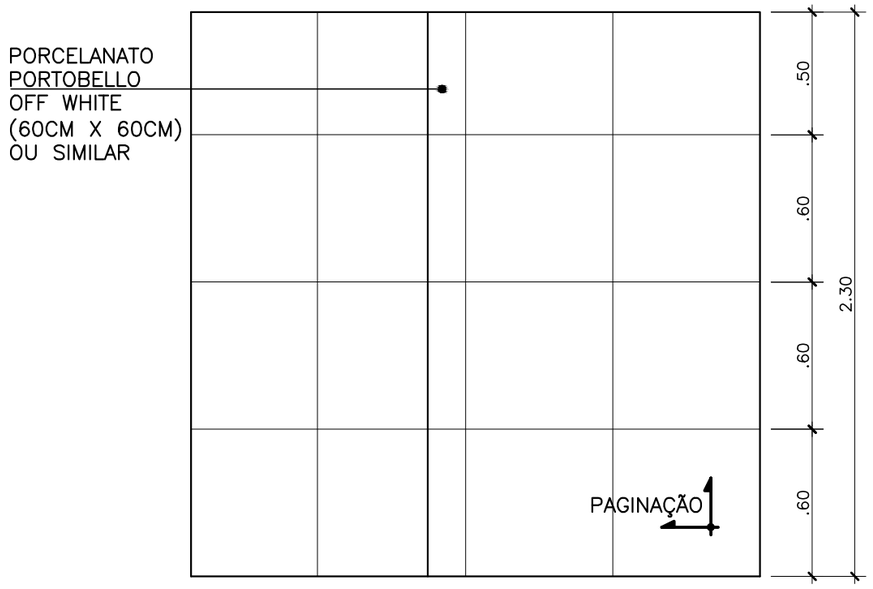

8 VISTA 1
ESCALA 1:25

NOTA: ALINHAR PISO E PAREDE

REV./NUM.	DATA	ASSUNTO	VISTO
0	17/10/2014	EMISSÃO INICIAL	C.SIQUEIRA


MINISTÉRIO PÚBLICO FEDERAL
PROCURADORIA REGIONAL DA REPÚBLICA - 2ª REGIÃO
ASSESSORIA DE OBRAS E PROJETOS

TÍTULO:
REFORMA DE PAVIMENTOS DO ED.VALPARAÍSO
Avenida Almirante Barroso, 54

FASE: ARQUITETURA	PROCURADOR CHEFE: Dr. JOSÉ AUGUSTO VAGOS
DESENHO: COPA	SECRETÁRIO REGIONAL: HEITOR CAJATY
RESPONSÁVEL: CARLA SIQUEIRA / MÁRCIA CAETANO	DESENHO: C. BERGOMES / J.P. MIRANDA / L. VERÍSSIMO

ESCALA:	DATA:	FOLHA:	ARQUIVO:
INDICADA	17/10/2014	008 / 011	PRR2_ALB_DES_ARQ_PB_16_008_0.DWG

420,00 X 297,00

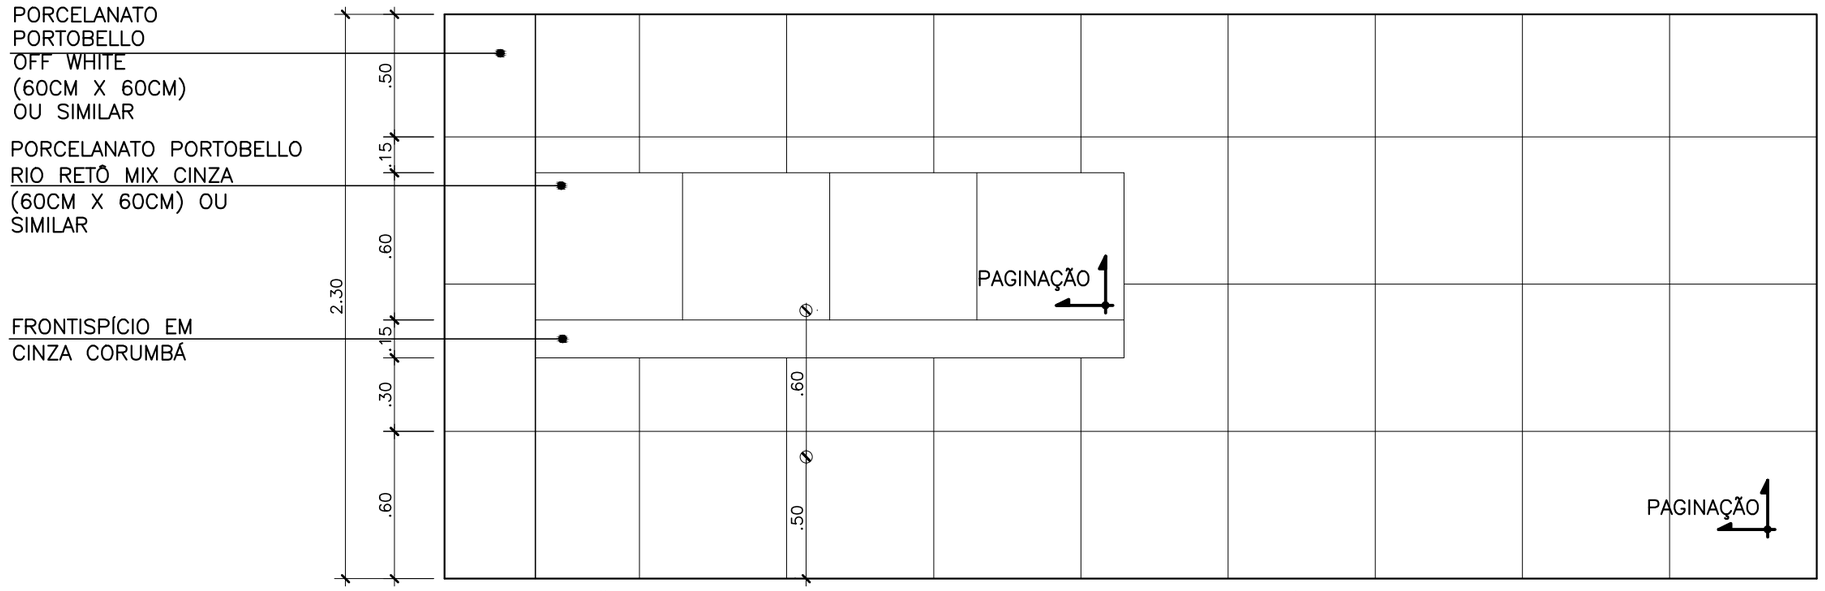

OBS: A POSIÇÃO DA CUBA DEVE SER CONFERIDA NO LOCAL ALINHADA COM ÁGUA E ESGOTO

9 VISTA 2
ESCALA 1:25

NOTA: ALINHAR PISO E PAREDE

REV./NUM.	DATA	ASSUNTO	VISTO
0	17/10/2014	EMISSÃO INICIAL	C.SIQUEIRA


MINISTÉRIO PÚBLICO FEDERAL
PROCURADORIA REGIONAL DA REPÚBLICA - 2ª REGIÃO
ASSESSORIA DE OBRAS E PROJETOS

TÍTULO:
REFORMA DE PAVIMENTOS DO ED.VALPARAÍSO
Avenida Almirante Barroso, 54

FASE: ARQUITETURA	PROCURADOR CHEFE: Dr. JOSÉ AUGUSTO VAGOS
DESENHO: COPA	SECRETÁRIO REGIONAL: HEITOR CAJATY
RESPONSÁVEL: CARLA SIQUEIRA / MÁRCIA CAETANO	DESENHO: C. BERGOMES / J.P. MIRANDA / L. VERÍSSIMO

ESCALA:	DATA:	FOLHA:	ARQUIVO:
INDICADA	17/10/2014	009 / 011	PRR2_ALB_DES_ARQ_PB_16_009_0.DWG

420,00 X 297,00

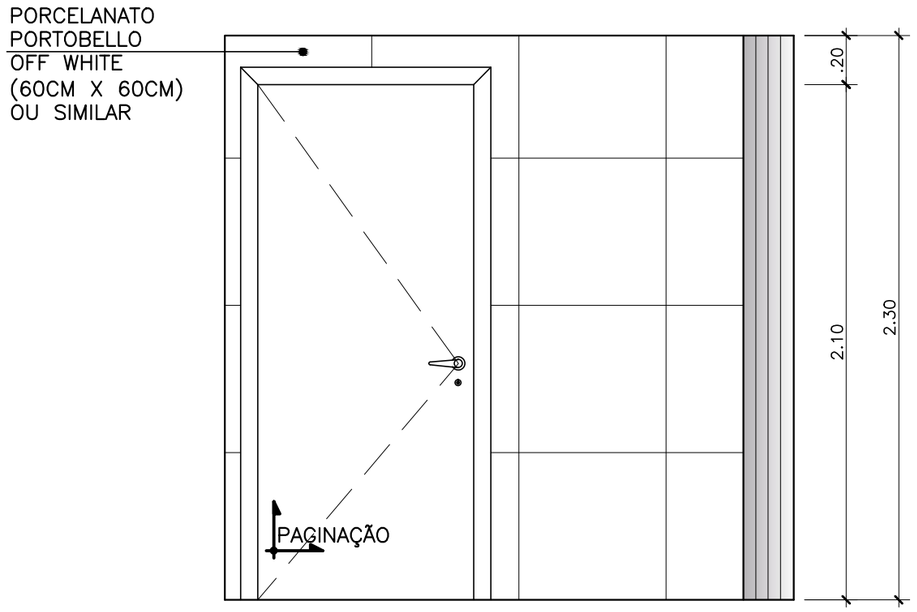

10 VISTA 3
ESCALA 1:25

NOTA: ALINHAR PISO E PAREDE

REV./NUM.	DATA	ASSUNTO	VISTO
0	17/10/2014	EMISSÃO INICIAL	C.SIQUEIRA


MINISTÉRIO PÚBLICO FEDERAL
PROCURADORIA REGIONAL DA REPÚBLICA - 2ª REGIÃO
ASSESSORIA DE OBRAS E PROJETOS

TÍTULO:
REFORMA DE PAVIMENTOS DO ED.VALPARAÍSO
Avenida Almirante Barroso, 54

FASE: ARQUITETURA	PROCURADOR CHEFE: Dr. JOSÉ AUGUSTO VAGOS
DESENHO: COPA	SECRETÁRIO REGIONAL: HEITOR CAJATY
RESPONSÁVEL: CARLA SIQUEIRA / MÁRCIA CAETANO	DESENHO: C. BERGOMES / J.P. MIRANDA / L. VERÍSSIMO

ESCALA:	DATA:	FOLHA:	ARQUIVO:
INDICADA	17/10/2014	010 / 011	PRR2_ALB_DES_ARQ_PB_16_010_0.DWG

420,00 X 297,00

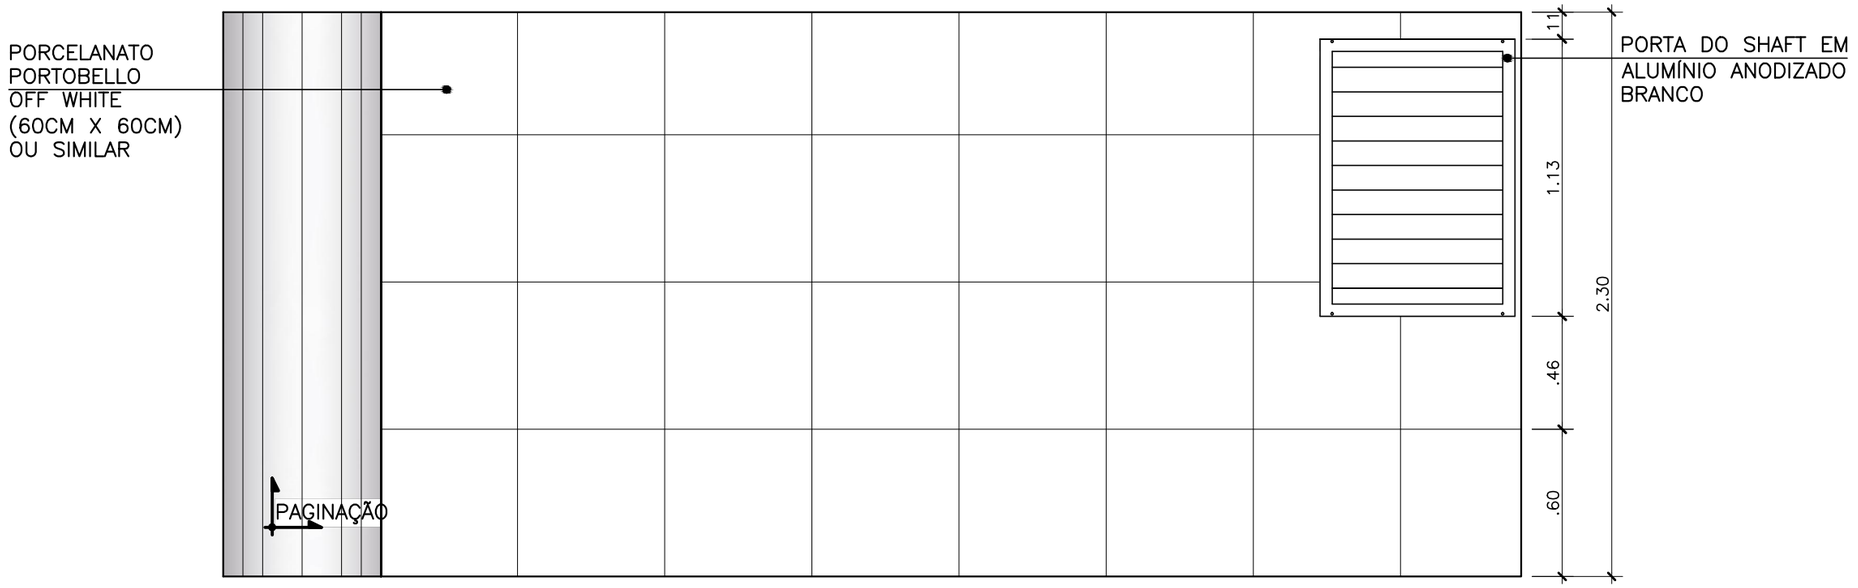

11 VISTA 4
ESCALA 1:25

NOTA: ALINHAR PISO E PAREDE

REV./NUM.	DATA	ASSUNTO	VISTO
0	17/10/2014	EMISSÃO INICIAL	C.SIQUEIRA


MINISTÉRIO PÚBLICO FEDERAL
PROCURADORIA REGIONAL DA REPÚBLICA - 2ª REGIÃO
ASSESSORIA DE OBRAS E PROJETOS

TÍTULO:
REFORMA DE PAVIMENTOS DO ED.VALPARAÍSO
Avenida Almirante Barroso, 54

FASE: ARQUITETURA	PROCURADOR CHEFE: Dr. JOSÉ AUGUSTO VAGOS
DESENHO: COPA	SECRETÁRIO REGIONAL: HEITOR CAJATY
RESPONSÁVEL: CARLA SIQUEIRA / MÁRCIA CAETANO	DESENHO: C. BERGOMES / J.P. MIRANDA / L. VERÍSSIMO

ESCALA:	DATA:	FOLHA:	ARQUIVO:
INDICADA	17/10/2014	011 / 011	PRR2_ALB_DES_ARQ_PB_16_011_0.DWG

420,00 X 297,00

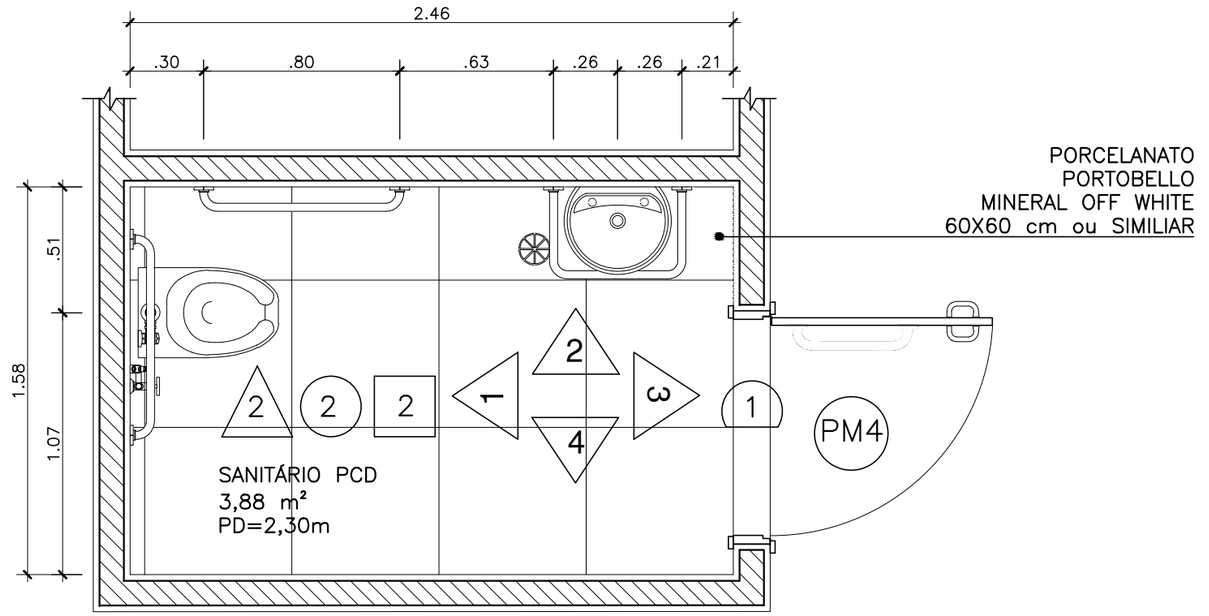

1 PLANTA BAIXA - SANITÁRIO PCD
ESCALA 1:25

NOTA: ALINHAR PISO E PAREDE

REV./NUM.	DATA	ASSUNTO	VISTO
0	17/10/2014	EMISSÃO INICIAL	C.SIQUEIRA


MINISTÉRIO PÚBLICO FEDERAL
PROCURADORIA REGIONAL DA REPÚBLICA - 2ª REGIÃO
ASSESSORIA DE OBRAS E PROJETOS

TÍTULO:
REFORMA DE PAVIMENTOS DO ED.VALPARAÍSO
Avenida Almirante Barroso, 54


FASE: ARQUITETURA	PROCURADOR CHEFE: Dr. JOSÉ AUGUSTO VAGOS
DESENHO: SANITÁRIO PCD FEMININO/ MASCULINO	SECRETÁRIO REGIONAL: HEITOR CAJATY
RESPONSÁVEL: CARLA SIQUEIRA / MÁRCIA CAETANO	DESENHO: C. BERGOMES / J.P. MIRANDA / L. VERÍSSIMO

ESCALA:	DATA:	FOLHA:	ARQUIVO:
INDICADA	17/10/2014	001 / 007	PRR2_ALB_DES_ARQ_PB_17_001_0.DWG

420,00 X 297,00

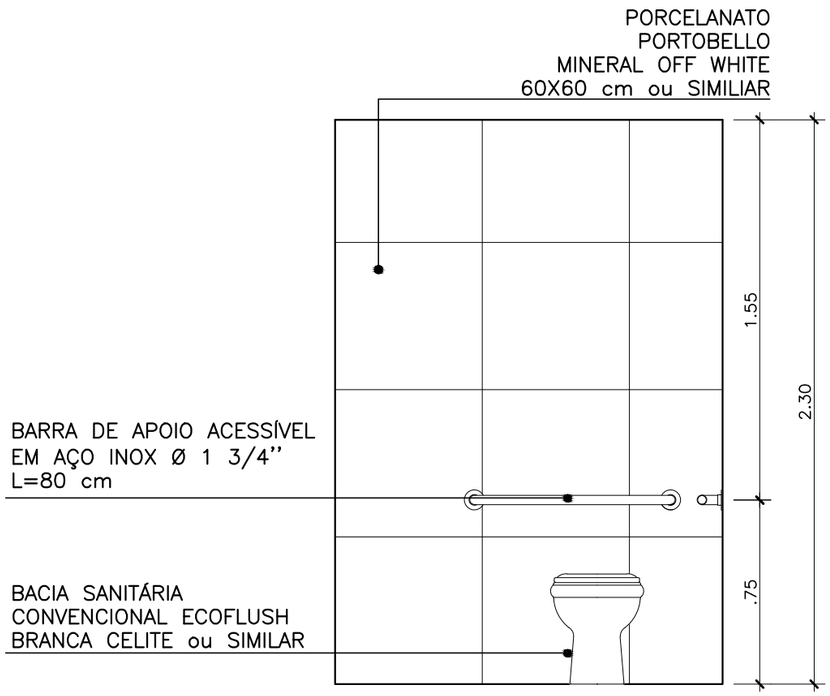

2 VISTA 1 - SANITÁRIO PCD
ESCALA 1:25

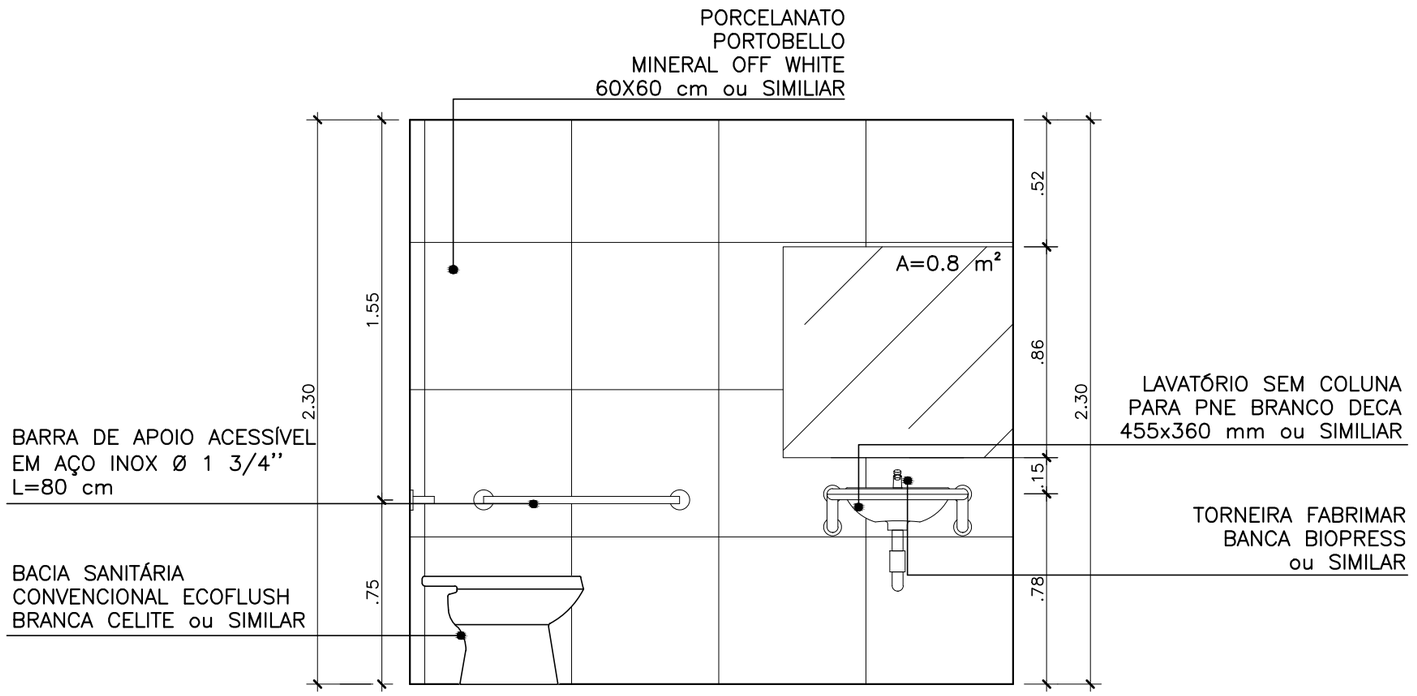

3 VISTA 2 - SANITÁRIO PCD
ESCALA 1:25

NOTA: ALINHAR PISO E PAREDE

REV./NUM.	DATA	ASSUNTO	VISTO
0	17/10/2014	EMISSÃO INICIAL	C.SIQUEIRA


MINISTÉRIO PÚBLICO FEDERAL
PROCURADORIA REGIONAL DA REPÚBLICA - 2ª REGIÃO
ASSESSORIA DE OBRAS E PROJETOS

TÍTULO:
REFORMA DE PAVIMENTOS DO ED.VALPARAÍSO
Avenida Almirante Barroso, 54


FASE: ARQUITETURA	PROCURADOR CHEFE: Dr. JOSÉ AUGUSTO VAGOS
DESENHO: SANITÁRIO PCD FEMININO/ MASCULINO	SECRETÁRIO REGIONAL: HEITOR CAJATY
RESPONSÁVEL: CARLA SIQUEIRA / MÁRCIA CAETANO	DESENHO: C. BERGOMES / J.P. MIRANDA / L. VERÍSSIMO

ESCALA:	DATA:	FOLHA:	ARQUIVO:
INDICADA	17/10/2014	002 / 007	PRR2_ALB_DES_ARQ_PB_17_002_0.DWG

420,00 X 297,00

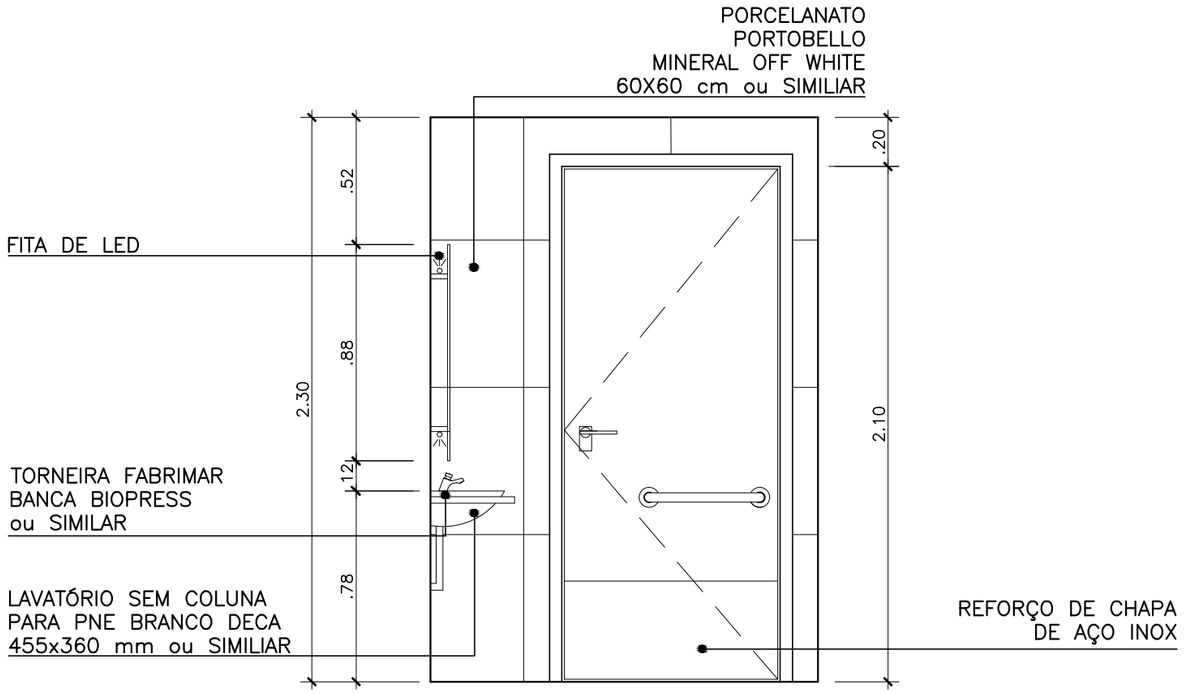

4 VISTA 3 - SANITÁRIO PCD
ESCALA 1:25

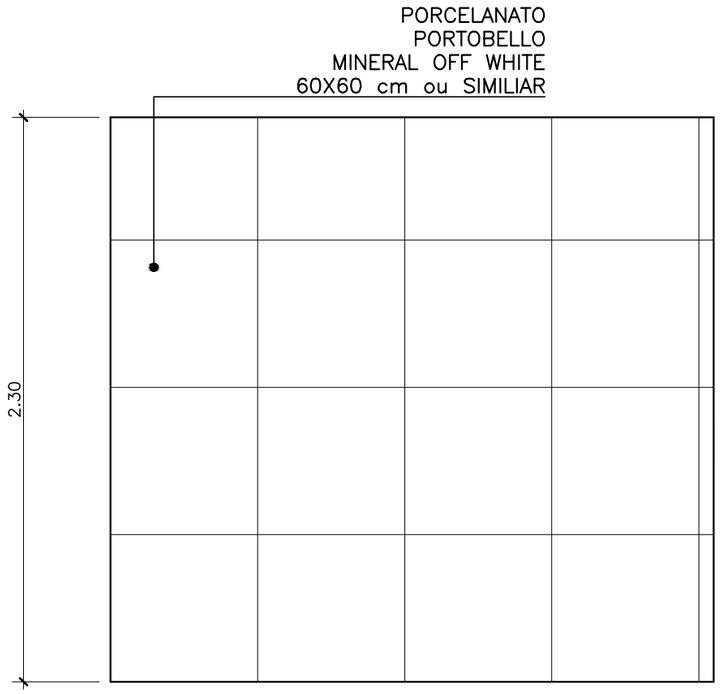

5 VISTA 4 - SANITÁRIO PCD
ESCALA 1:25

NOTA: ALINHAR PISO E PAREDE

REV./NUM.	DATA	ASSUNTO	VISTO
0	17/10/2014	EMISSÃO INICIAL	C.SIQUEIRA


MINISTÉRIO PÚBLICO FEDERAL
PROCURADORIA REGIONAL DA REPÚBLICA - 2ª REGIÃO
ASSESSORIA DE OBRAS E PROJETOS

TÍTULO:
REFORMA DE PAVIMENTOS DO ED.VALPARAÍSO
Avenida Almirante Barroso, 54

FASE: ARQUITETURA	PROCURADOR CHEFE: Dr. JOSÉ AUGUSTO VAGOS
DESENHO: SANITÁRIO PCD FEMININO/ MASCULINO	SECRETÁRIO REGIONAL: HEITOR CAJATY
RESPONSÁVEL: CARLA SIQUEIRA / MÁRCIA CAETANO	DESENHO: C. BERGOMES / J.P. MIRANDA / L. VERÍSSIMO

ESCALA:	DATA:	FOLHA:	ARQUIVO:
INDICADA	17/10/2014	003 / 007	PRR2_ALB_DES_ARQ_PB_17_003_0.DWG

420,00 X 297,00

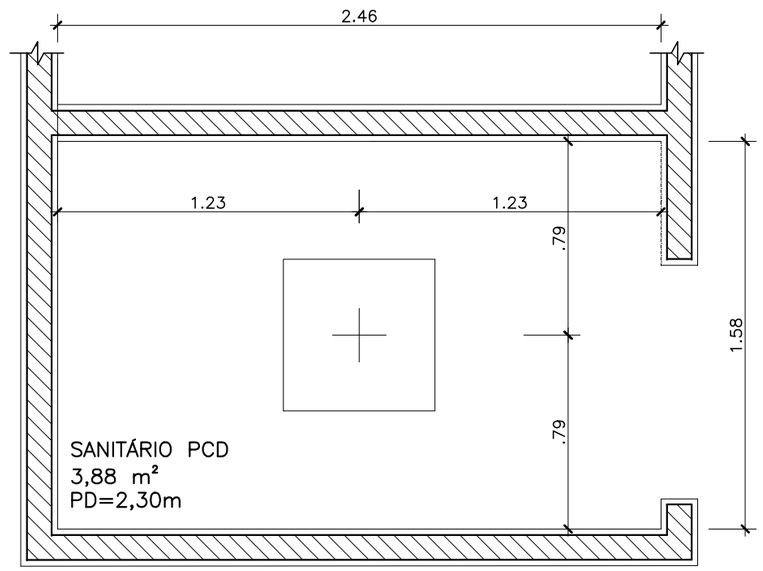

6 PLANTA LUMINOTÉCNICA - SANITÁRIO PCD
ESCALA 1:25

NOTA: ALINHAR PISO E PAREDE

REV./NUM.	DATA	ASSUNTO	VISTO
0	17/10/2014	EMISSÃO INICIAL	C.SIQUEIRA


MINISTÉRIO PÚBLICO FEDERAL
PROCURADORIA REGIONAL DA REPÚBLICA - 2ª REGIÃO
ASSESSORIA DE OBRAS E PROJETOS

TÍTULO:
REFORMA DE PAVIMENTOS DO ED.VALPARAÍSO
Avenida Almirante Barroso, 54

FASE: ARQUITETURA	PROCURADOR CHEFE: Dr. JOSÉ AUGUSTO VAGOS
DESENHO: SANITÁRIO PCD FEMININO/ MASCULINO	SECRETÁRIO REGIONAL: HEITOR CAJATY
RESPONSÁVEL: CARLA SIQUEIRA / MÁRCIA CAETANO	DESENHO: C. BERGOMES / J.P. MIRANDA / L. VERÍSSIMO

ESCALA:	DATA:	FOLHA:	ARQUIVO:
INDICADA	17/10/2014	004 / 007	PRR2_ALB_DES_ARQ_PB_17_004_0.DWG

420,00 X 297,00

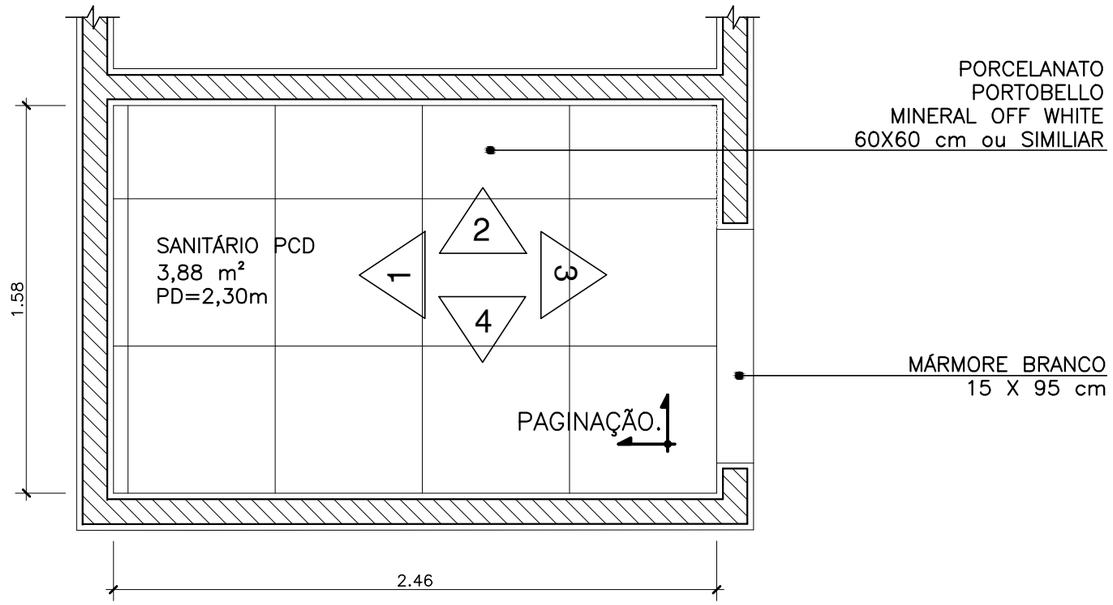

7 PLANTA BAIXA - SANITÁRIO PCD
ESCALA 1:25

NOTA: ALINHAR PISO E PAREDE

REV./NUM.	DATA	ASSUNTO	VISTO
0	17/10/2014	EMISSÃO INICIAL	C.SIQUEIRA


MINISTÉRIO PÚBLICO FEDERAL
PROCURADORIA REGIONAL DA REPÚBLICA - 2ª REGIÃO
ASSESSORIA DE OBRAS E PROJETOS

TÍTULO:
REFORMA DE PAVIMENTOS DO ED.VALPARAÍSO
Avenida Almirante Barroso, 54


FASE: ARQUITETURA	PROCURADOR CHEFE: Dr. JOSÉ AUGUSTO VAGOS
DESENHO: SANITÁRIO PCD FEMININO/ MASCULINO	SECRETÁRIO REGIONAL: HEITOR CAJATY
RESPONSÁVEL: CARLA SIQUEIRA / MÁRCIA CAETANO	DESENHO: C. BERGOMES / J.P. MIRANDA / L. VERÍSSIMO

ESCALA:	DATA:	FOLHA:	ARQUIVO:
INDICADA	17/10/2014	005 / 007	PRR2_ALB_DES_ARQ_PB_17_005_0.DWG

420,00 X 297,00

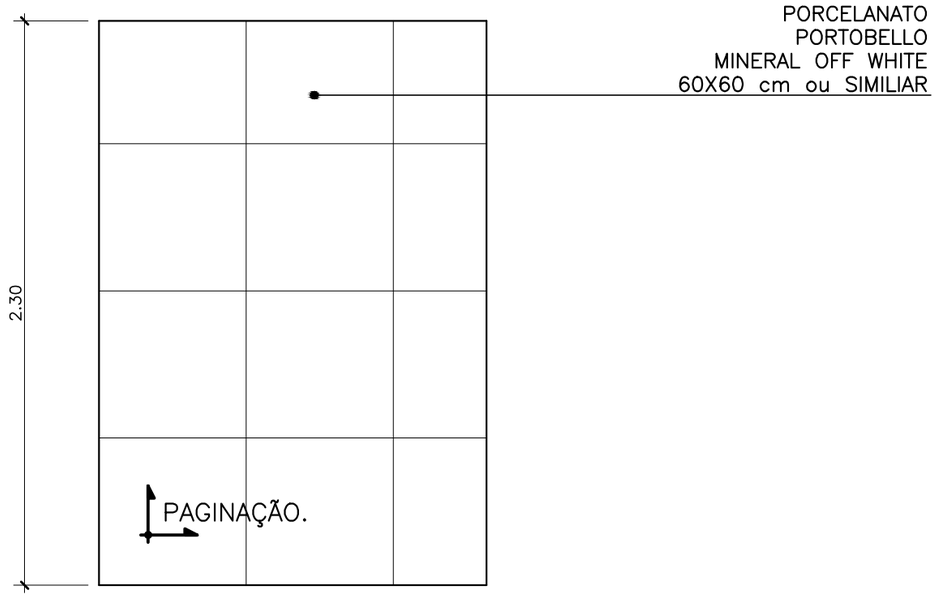

8 VISTA 1 - SANITÁRIO PCD
ESCALA 1:25

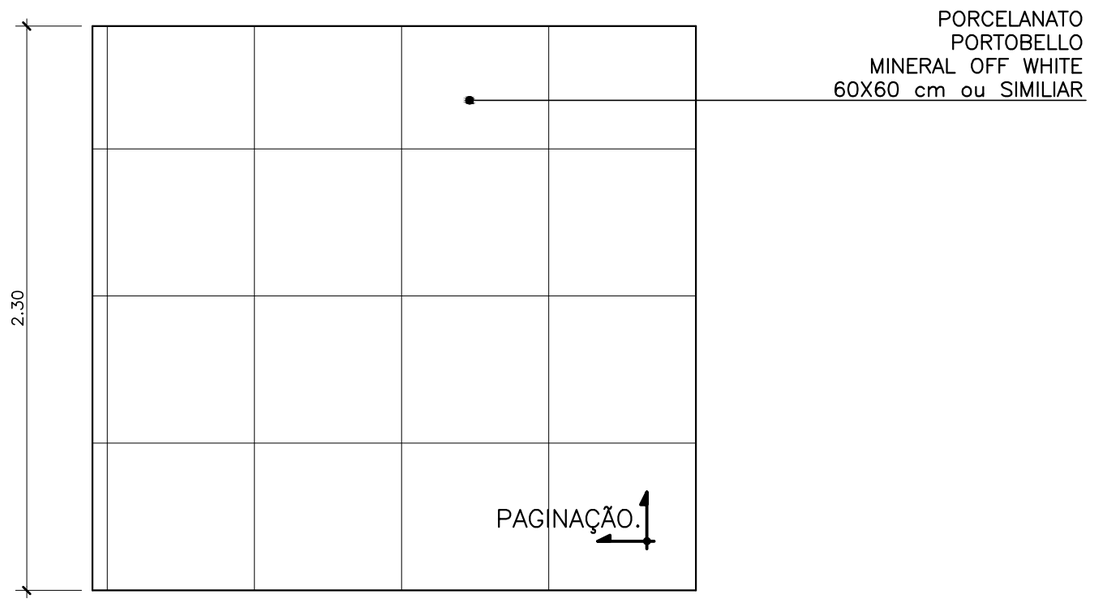

9 VISTA 2 - SANITÁRIO PCD
ESCALA 1:25

NOTA: ALINHAR PISO E PAREDE

REV./NUM.	DATA	ASSUNTO	VISTO
0	17/10/2014	EMISSÃO INICIAL	C.SIQUEIRA


MINISTÉRIO PÚBLICO FEDERAL
PROCURADORIA REGIONAL DA REPÚBLICA - 2ª REGIÃO
ASSESSORIA DE OBRAS E PROJETOS

TÍTULO:
REFORMA DE PAVIMENTOS DO ED.VALPARAÍSO
Avenida Almirante Barroso, 54


FASE: ARQUITETURA	PROCURADOR CHEFE: Dr. JOSÉ AUGUSTO VAGOS
DESENHO: SANITÁRIO PCD FEMININO/ MASCULINO	SECRETÁRIO REGIONAL: HEITOR CAJATY
RESPONSÁVEL: CARLA SIQUEIRA / MÁRCIA CAETANO	DESENHO: C. BERGOMES / J.P. MIRANDA / L. VERÍSSIMO

ESCALA:	DATA:	FOLHA:	ARQUIVO:
INDICADA	17/10/2014	006 / 007	PRR2_ALB_DES_ARQ_PB_17_006_0.DWG

420,00 X 297,00

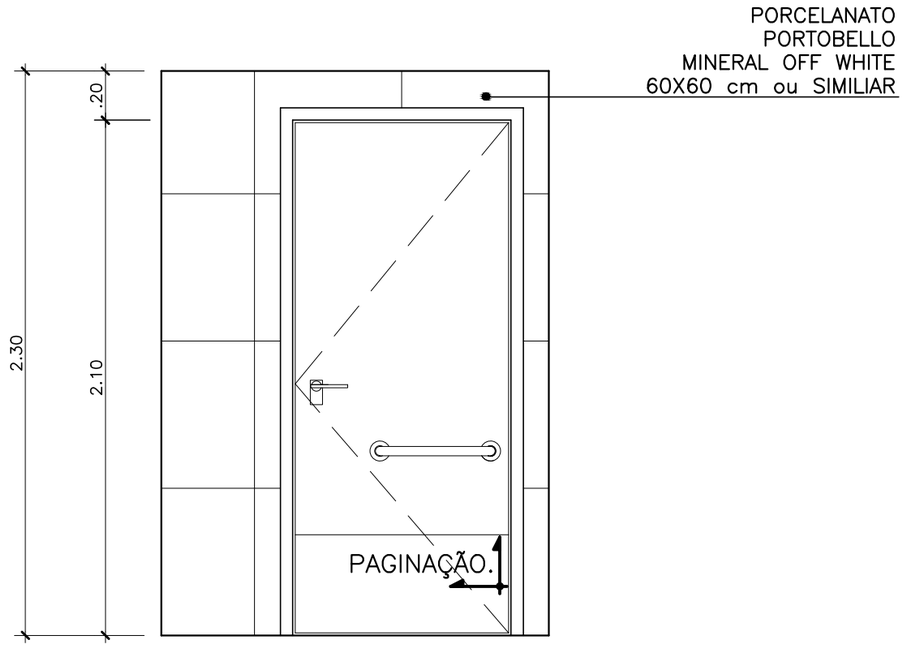

10 VISTA 3 - SANITÁRIO PCD
ESCALA 1:25

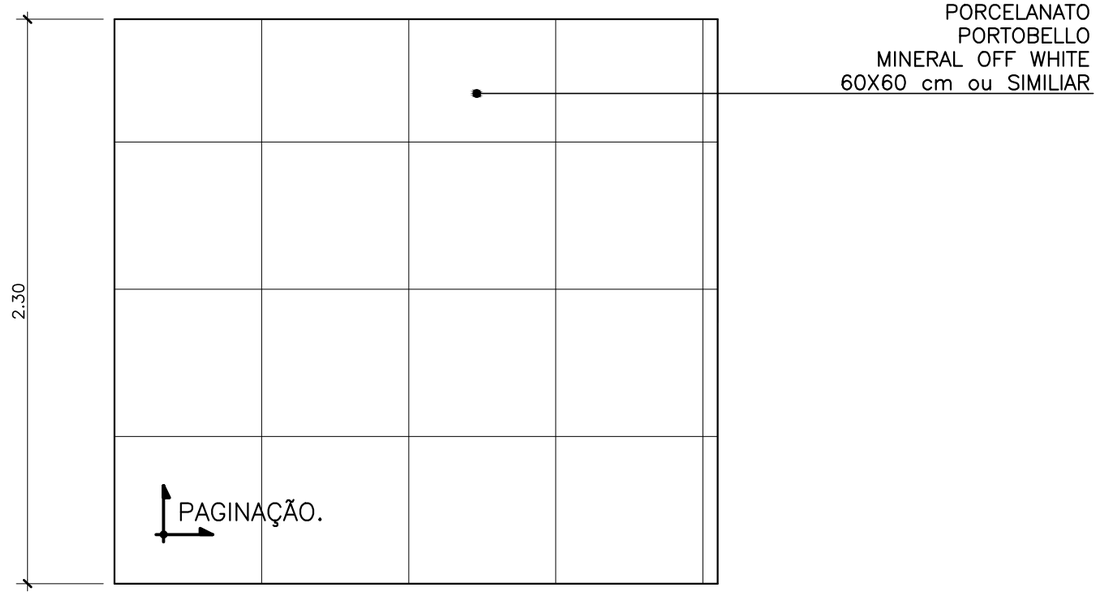

11 VISTA 4 - SANITÁRIO PCD
ESCALA 1:25

NOTA: ALINHAR PISO E PAREDE

REV./NUM.	DATA	ASSUNTO	VISTO
0	17/10/2014	EMISSÃO INICIAL	C.SIQUEIRA


MINISTÉRIO PÚBLICO FEDERAL
PROCURADORIA REGIONAL DA REPÚBLICA - 2ª REGIÃO
ASSESSORIA DE OBRAS E PROJETOS

TÍTULO:
REFORMA DE PAVIMENTOS DO ED.VALPARAÍSO
Avenida Almirante Barroso, 54

FASE: ARQUITETURA	PROCURADOR CHEFE: Dr. JOSÉ AUGUSTO VAGOS
DESENHO: SANITÁRIO PCD FEMININO/ MASCULINO	SECRETÁRIO REGIONAL: HEITOR CAJATY
RESPONSÁVEL: CARLA SIQUEIRA / MÁRCIA CAETANO	DESENHO: C. BERGOMES / J.P. MIRANDA / L. VERÍSSIMO

ESCALA:	DATA:	FOLHA:	ARQUIVO:
INDICADA	17/10/2014	007 / 007	PRR2_ALB_DES_ARQ_PB_17_007_0.DWG

420,00 X 297,00

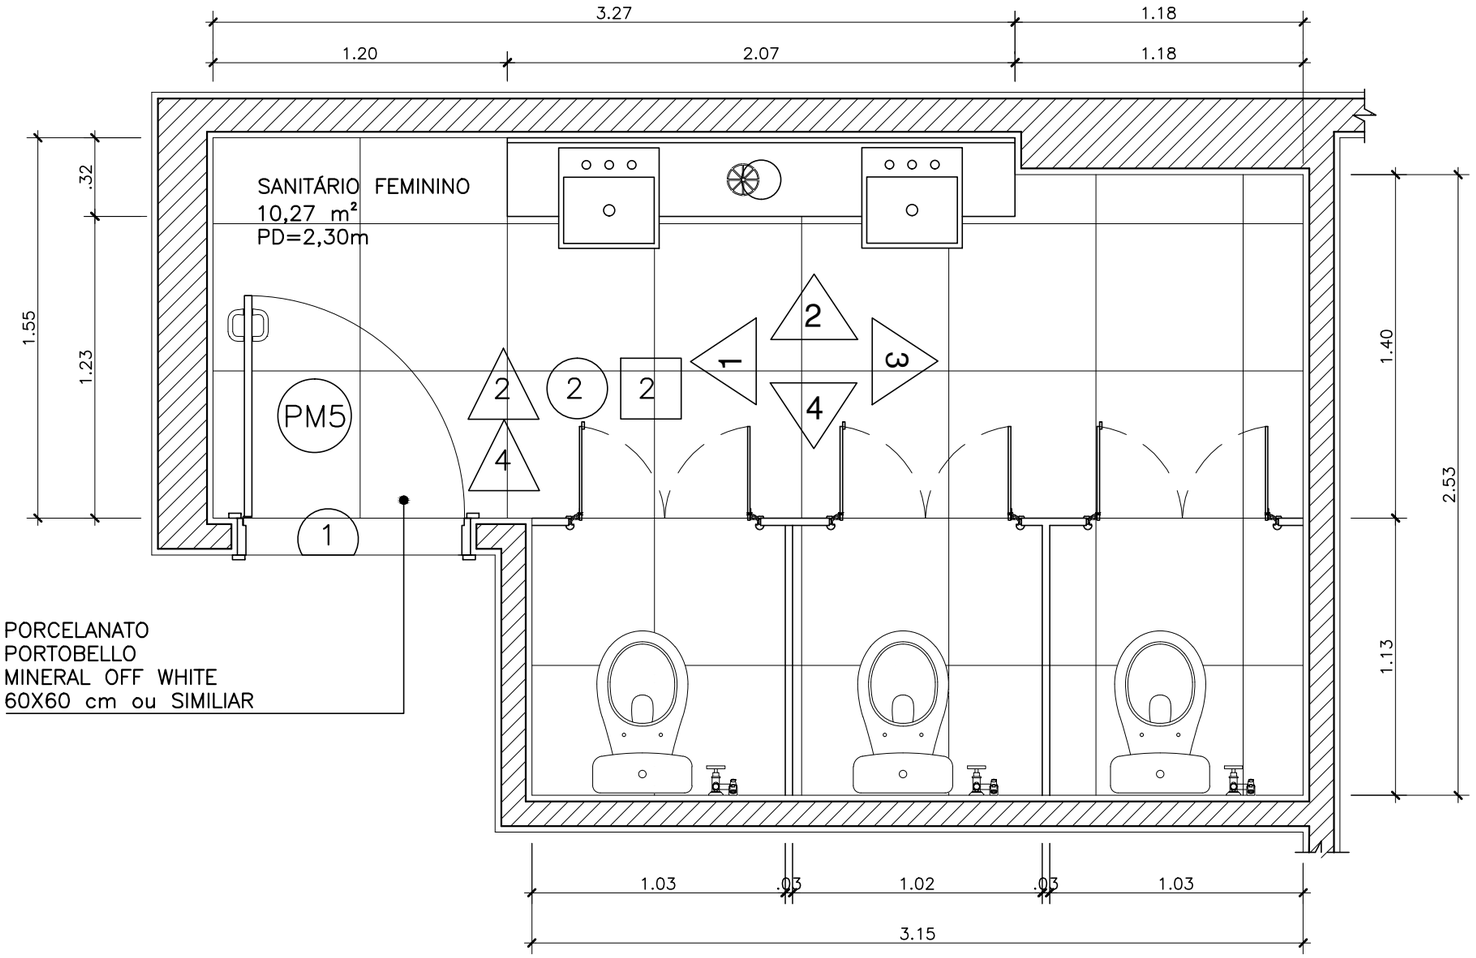

1 PLANTA BAIXA - SANITÁRIO FEMININO
ESCALA 1:25

NOTA: ALINHAR PISO E PAREDE

REV./NUM.	DATA	ASSUNTO	VISTO
0	17/10/2014	EMISSÃO INICIAL	C.SIQUEIRA


MINISTÉRIO PÚBLICO FEDERAL
PROCURADORIA REGIONAL DA REPÚBLICA - 2ª REGIÃO
ASSESSORIA DE OBRAS E PROJETOS

TÍTULO:
REFORMA DE PAVIMENTOS DO ED.VALPARAÍSO
Avenida Almirante Barroso, 54

FASE: ARQUITETURA	PROCURADOR CHEFE: Dr. JOSÉ AUGUSTO VAGOS
DESENHO: SANITÁRIO FEMININO	SECRETÁRIO REGIONAL: HEITOR CAJATY
RESPONSÁVEL: CARLA SIQUEIRA / MÁRCIA CAETANO	DESENHO: C. BERGOMES / J.P. MIRANDA / L. VERÍSSIMO

ESCALA:	DATA:	FOLHA:	ARQUIVO:
INDICADA	17/10/2014	001 / 011	PRR2_ALB_DES_ARQ_PB_18_001_0.DWG

420,00 X 297,00

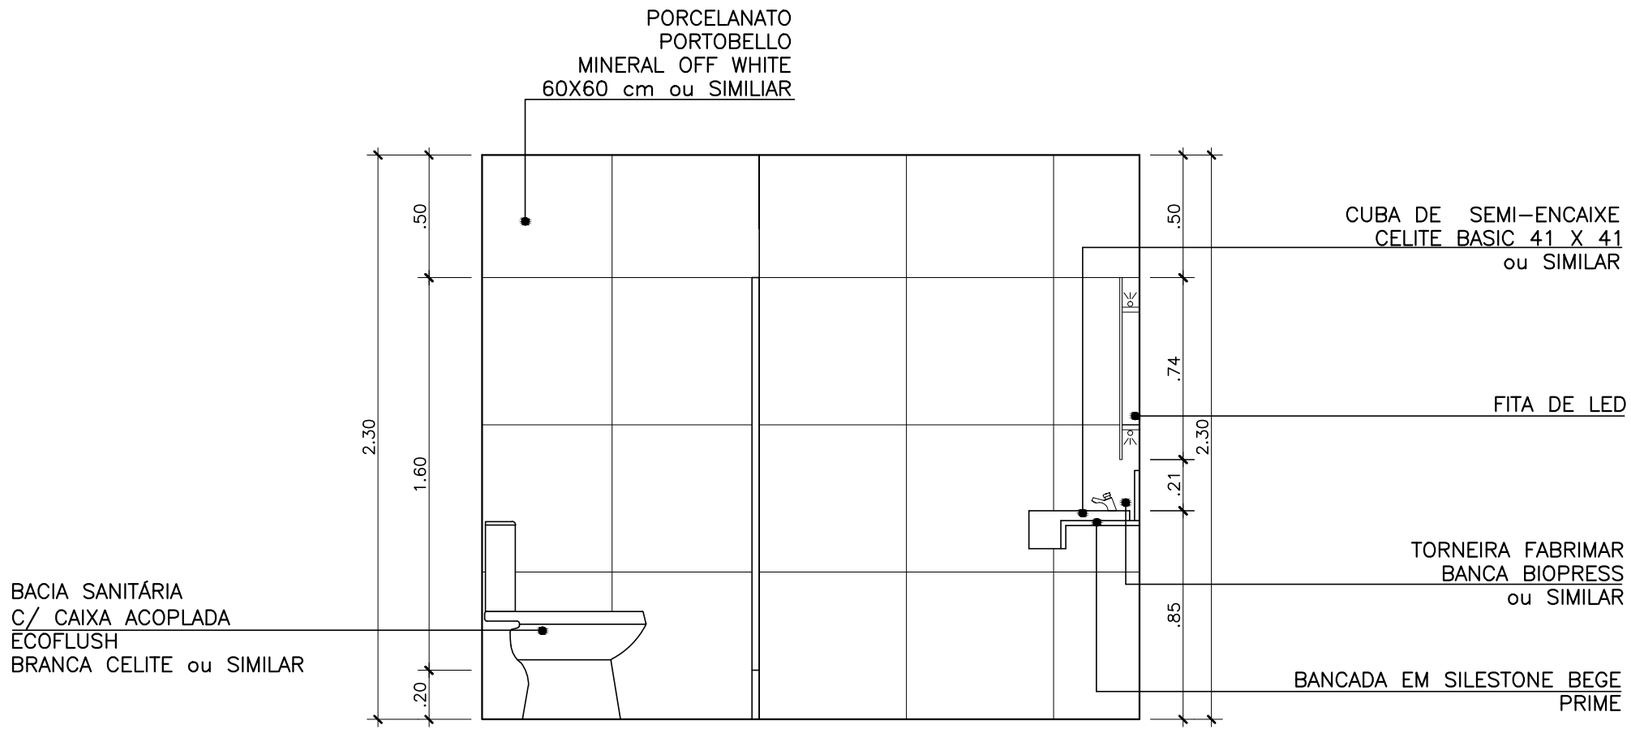

2 VISTA 1 - SANITÁRIO FEMININO
ESCALA 1:25

NOTA: ALINHAR PISO E PAREDE

REV./NUM.	DATA	ASSUNTO	VISTO
0	17/10/2014	EMISSÃO INICIAL	C.SIQUEIRA


MINISTÉRIO PÚBLICO FEDERAL
PROCURADORIA REGIONAL DA REPÚBLICA - 2ª REGIÃO
ASSESSORIA DE OBRAS E PROJETOS

TÍTULO:
REFORMA DE PAVIMENTOS DO ED.VALPARAÍSO
Avenida Almirante Barroso, 54

FASE: ARQUITETURA	PROCURADOR CHEFE: Dr. JOSÉ AUGUSTO VAGOS
DESENHO: SANITÁRIO FEMININO	SECRETÁRIO REGIONAL: HEITOR CAJATY
RESPONSÁVEL: CARLA SIQUEIRA / MÁRCIA CAETANO	DESENHO: C. BERGOMES / J.P. MIRANDA / L. VERÍSSIMO

ESCALA:	DATA:	FOLHA:	ARQUIVO:
INDICADA	17/10/2014	002 / 011	PRR2_ALB_DES_ARQ_PB_18_002_0.DWG

420,00 X 297,00

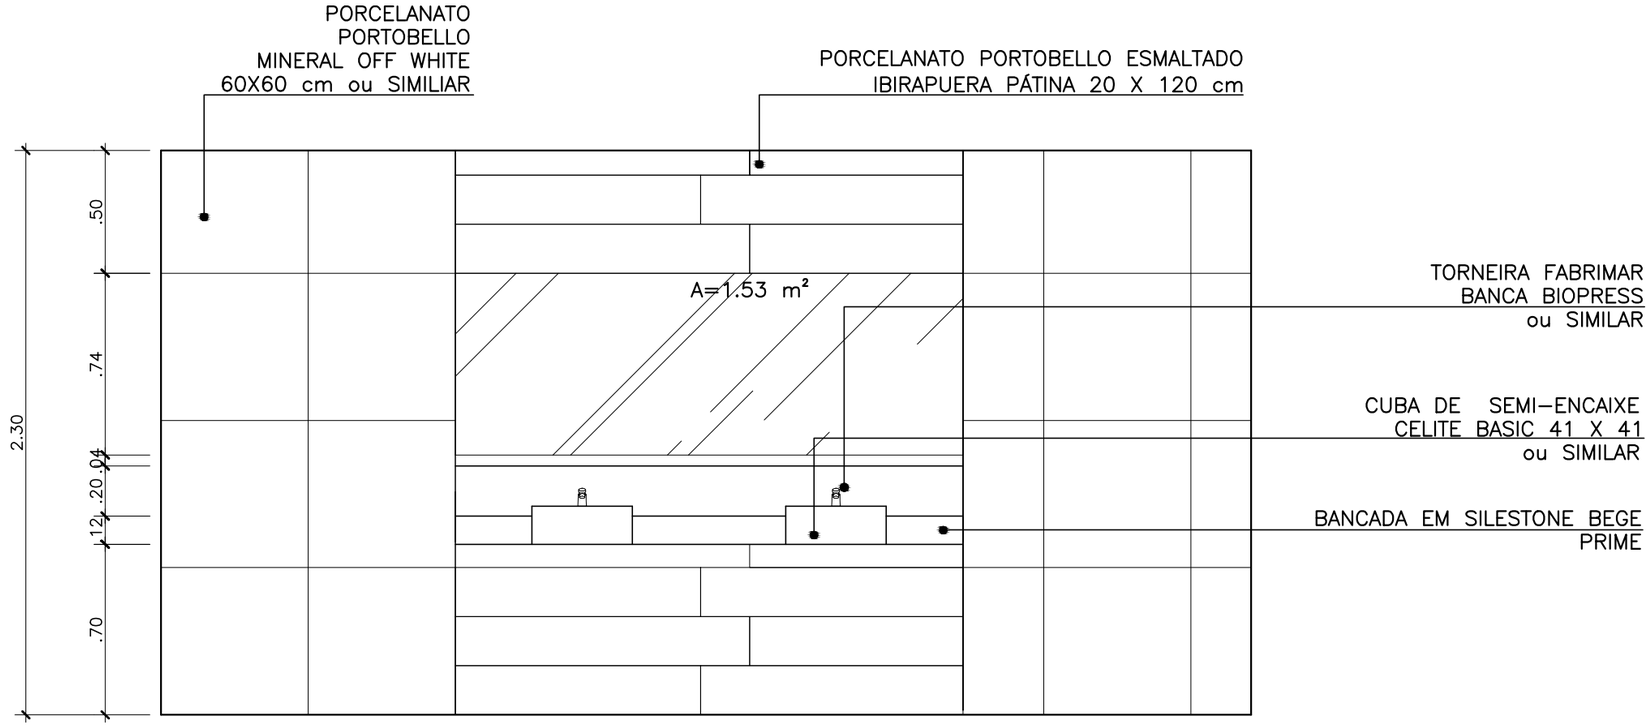

3 VISTA 2 - SANITÁRIO FEMININO
ESCALA 1:25

NOTA: ALINHAR PISO E PAREDE

REV./NUM.	DATA	ASSUNTO	VISTO
0	17/10/2014	EMISSÃO INICIAL	C.SIQUEIRA


MINISTÉRIO PÚBLICO FEDERAL
PROCURADORIA REGIONAL DA REPÚBLICA - 2ª REGIÃO
ASSESSORIA DE OBRAS E PROJETOS

TÍTULO:
REFORMA DE PAVIMENTOS DO ED.VALPARAÍSO
Avenida Almirante Barroso, 54

FASE: ARQUITETURA	PROCURADOR CHEFE: Dr. JOSÉ AUGUSTO VAGOS
DESENHO: SANITÁRIO FEMININO	SECRETÁRIO REGIONAL: HEITOR CAJATY
RESPONSÁVEL: CARLA SIQUEIRA / MÁRCIA CAETANO	DESENHO: C. BERGOMES / J.P. MIRANDA / L. VERÍSSIMO

ESCALA:	DATA:	FOLHA:	ARQUIVO:
INDICADA	17/10/2014	003 / 011	PRR2_ALB_DES_ARQ_PB_18_003_0.DWG

420,00 X 297,00

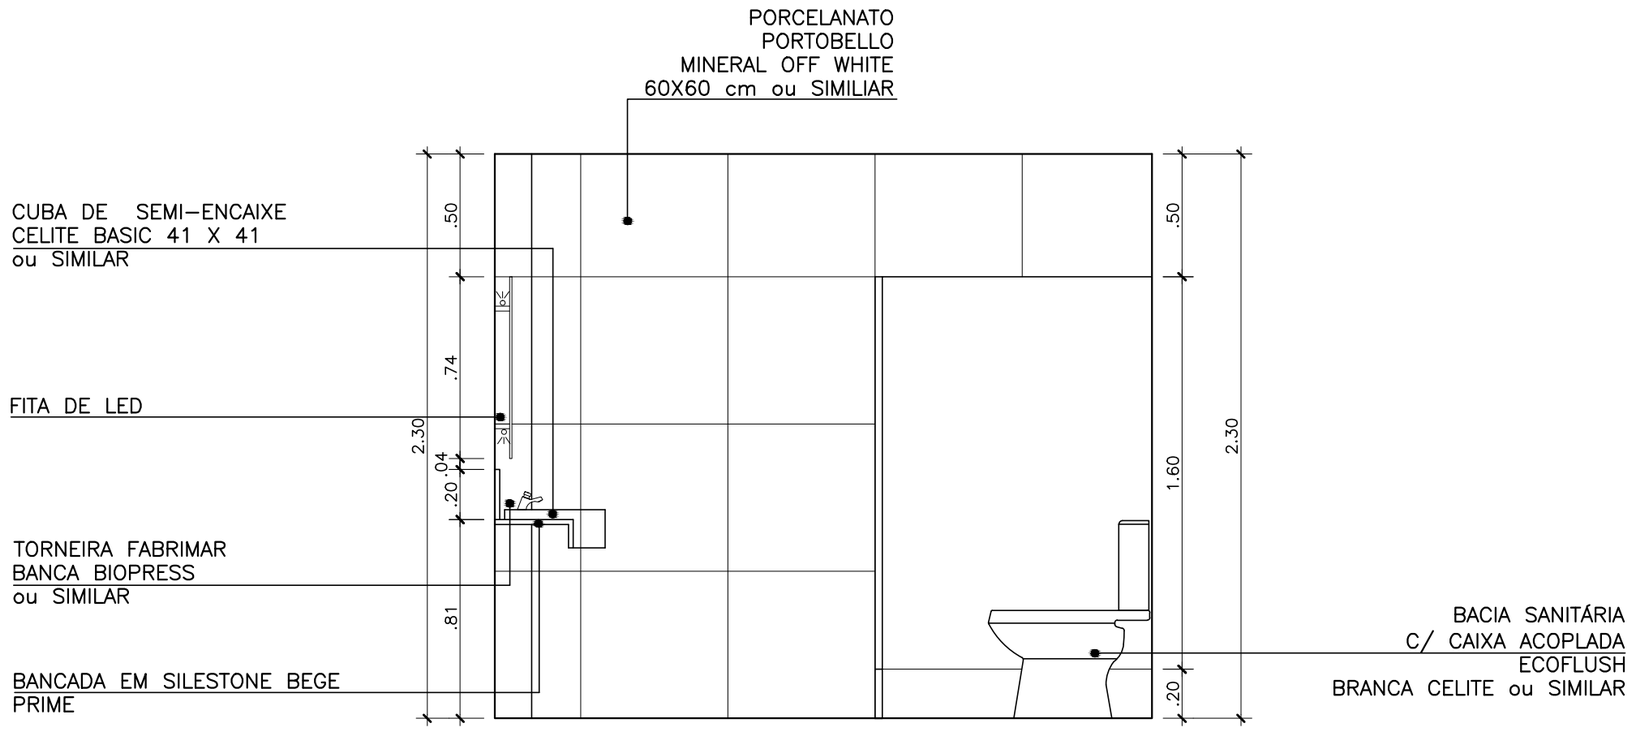

4 VISTA 3 - SANITÁRIO FEMININO
ESCALA 1:25

NOTA: ALINHAR PISO E PAREDE

REV./NUM.	DATA	ASSUNTO	VISTO
0	17/10/2014	EMISSÃO INICIAL	C.SIQUEIRA


MINISTÉRIO PÚBLICO FEDERAL
PROCURADORIA REGIONAL DA REPÚBLICA - 2ª REGIÃO
ASSESSORIA DE OBRAS E PROJETOS

TÍTULO:
REFORMA DE PAVIMENTOS DO ED.VALPARAÍSO
Avenida Almirante Barroso, 54

FASE: ARQUITETURA	PROCURADOR CHEFE: Dr. JOSÉ AUGUSTO VAGOS
DESENHO: SANITÁRIO FEMININO	SECRETÁRIO REGIONAL: HEITOR CAJATY
RESPONSÁVEL: CARLA SIQUEIRA / MÁRCIA CAETANO	DESENHO: C. BERGOMES / J.P. MIRANDA / L. VERÍSSIMO

ESCALA:	DATA:	FOLHA:	ARQUIVO:
INDICADA	17/10/2014	004 / 011	PRR2_ALB_DES_ARQ_PB_18_004_0.DWG

420,00 X 297,00

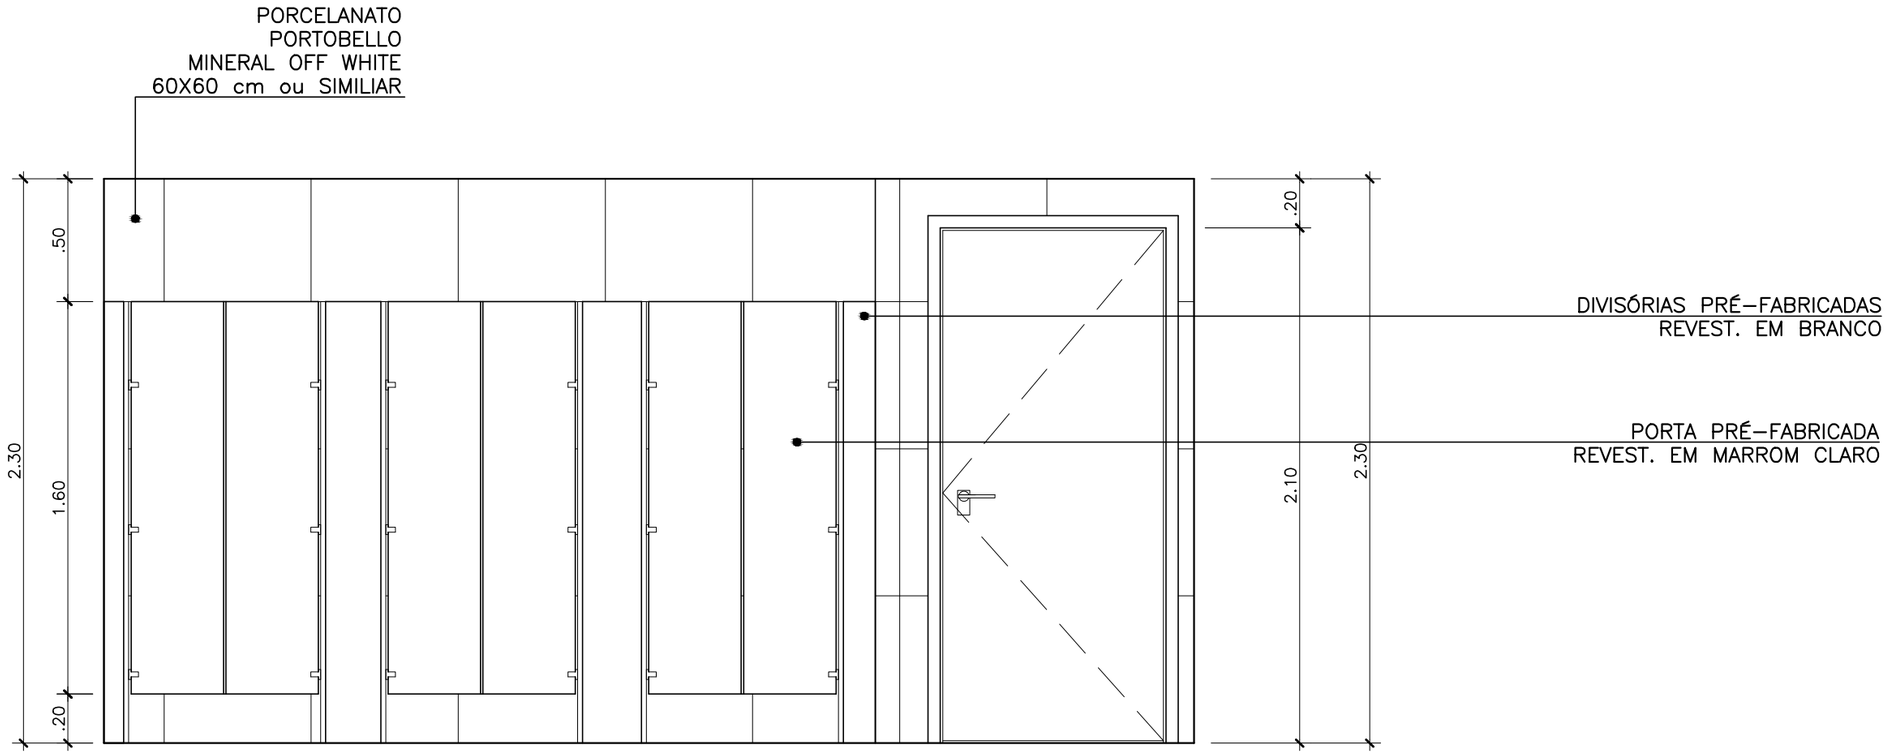

5 VISTA 4 - SANITÁRIO FEMININO
ESCALA 1:25

NOTA: ALINHAR PISO E PAREDE

REV./NUM.	DATA	ASSUNTO	VISTO
0	17/10/2014	EMISSÃO INICIAL	C.SIQUEIRA


MINISTÉRIO PÚBLICO FEDERAL
PROCURADORIA REGIONAL DA REPÚBLICA - 2ª REGIÃO
ASSESSORIA DE OBRAS E PROJETOS

TÍTULO:
REFORMA DE PAVIMENTOS DO ED.VALPARAÍSO
Avenida Almirante Barroso, 54

FASE: ARQUITETURA	PROCURADOR CHEFE: Dr. JOSÉ AUGUSTO VAGOS
DESENHO: SANITÁRIO FEMININO	SECRETÁRIO REGIONAL: HEITOR CAJATY
RESPONSÁVEL: CARLA SIQUEIRA / MÁRCIA CAETANO	DESENHO: C. BERGOMES / J.P. MIRANDA / L. VERÍSSIMO

ESCALA:	DATA:	FOLHA:	ARQUIVO:
INDICADA	17/10/2014	005 / 011	PRR2_ALB_DES_ARQ_PB_18_005_0.DWG

420,00 X 297,00

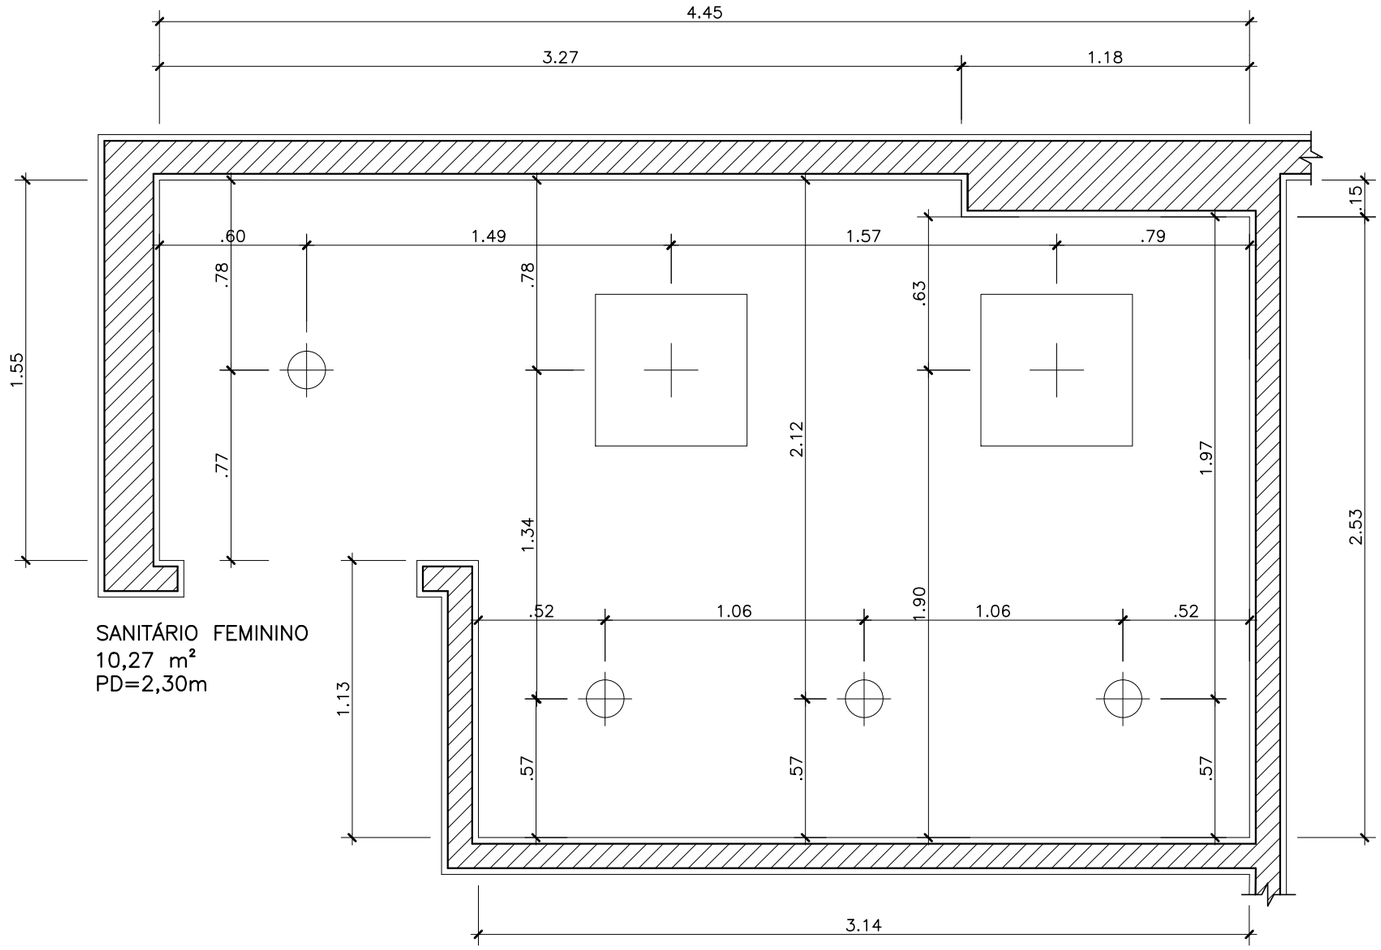

6 PLANTA LUMINOTÉCNICA - SANITÁRIO FEMININO
ESCALA 1:25

NOTA: ALINHAR PISO E PAREDE

REV./NUM.	DATA	ASSUNTO	VISTO
0	17/10/2014	EMISSÃO INICIAL	C.SIQUEIRA


MINISTÉRIO PÚBLICO FEDERAL
PROCURADORIA REGIONAL DA REPÚBLICA - 2ª REGIÃO
ASSESSORIA DE OBRAS E PROJETOS

TÍTULO:
REFORMA DE PAVIMENTOS DO ED.VALPARAÍSO
Avenida Almirante Barroso, 54

FASE: ARQUITETURA	PROCURADOR CHEFE: Dr. JOSÉ AUGUSTO VAGOS
DESENHO: SANITÁRIO FEMININO	SECRETÁRIO REGIONAL: HEITOR CAJATY
RESPONSÁVEL: CARLA SIQUEIRA / MÁRCIA CAETANO	DESENHO: C. BERGOMES / J.P. MIRANDA / L. VERÍSSIMO

ESCALA:	DATA:	FOLHA:	ARQUIVO:
INDICADA	17/10/2014	006 / 011	PRR2_ALB_DES_ARQ_PB_18_006_0.DWG

420,00 X 297,00

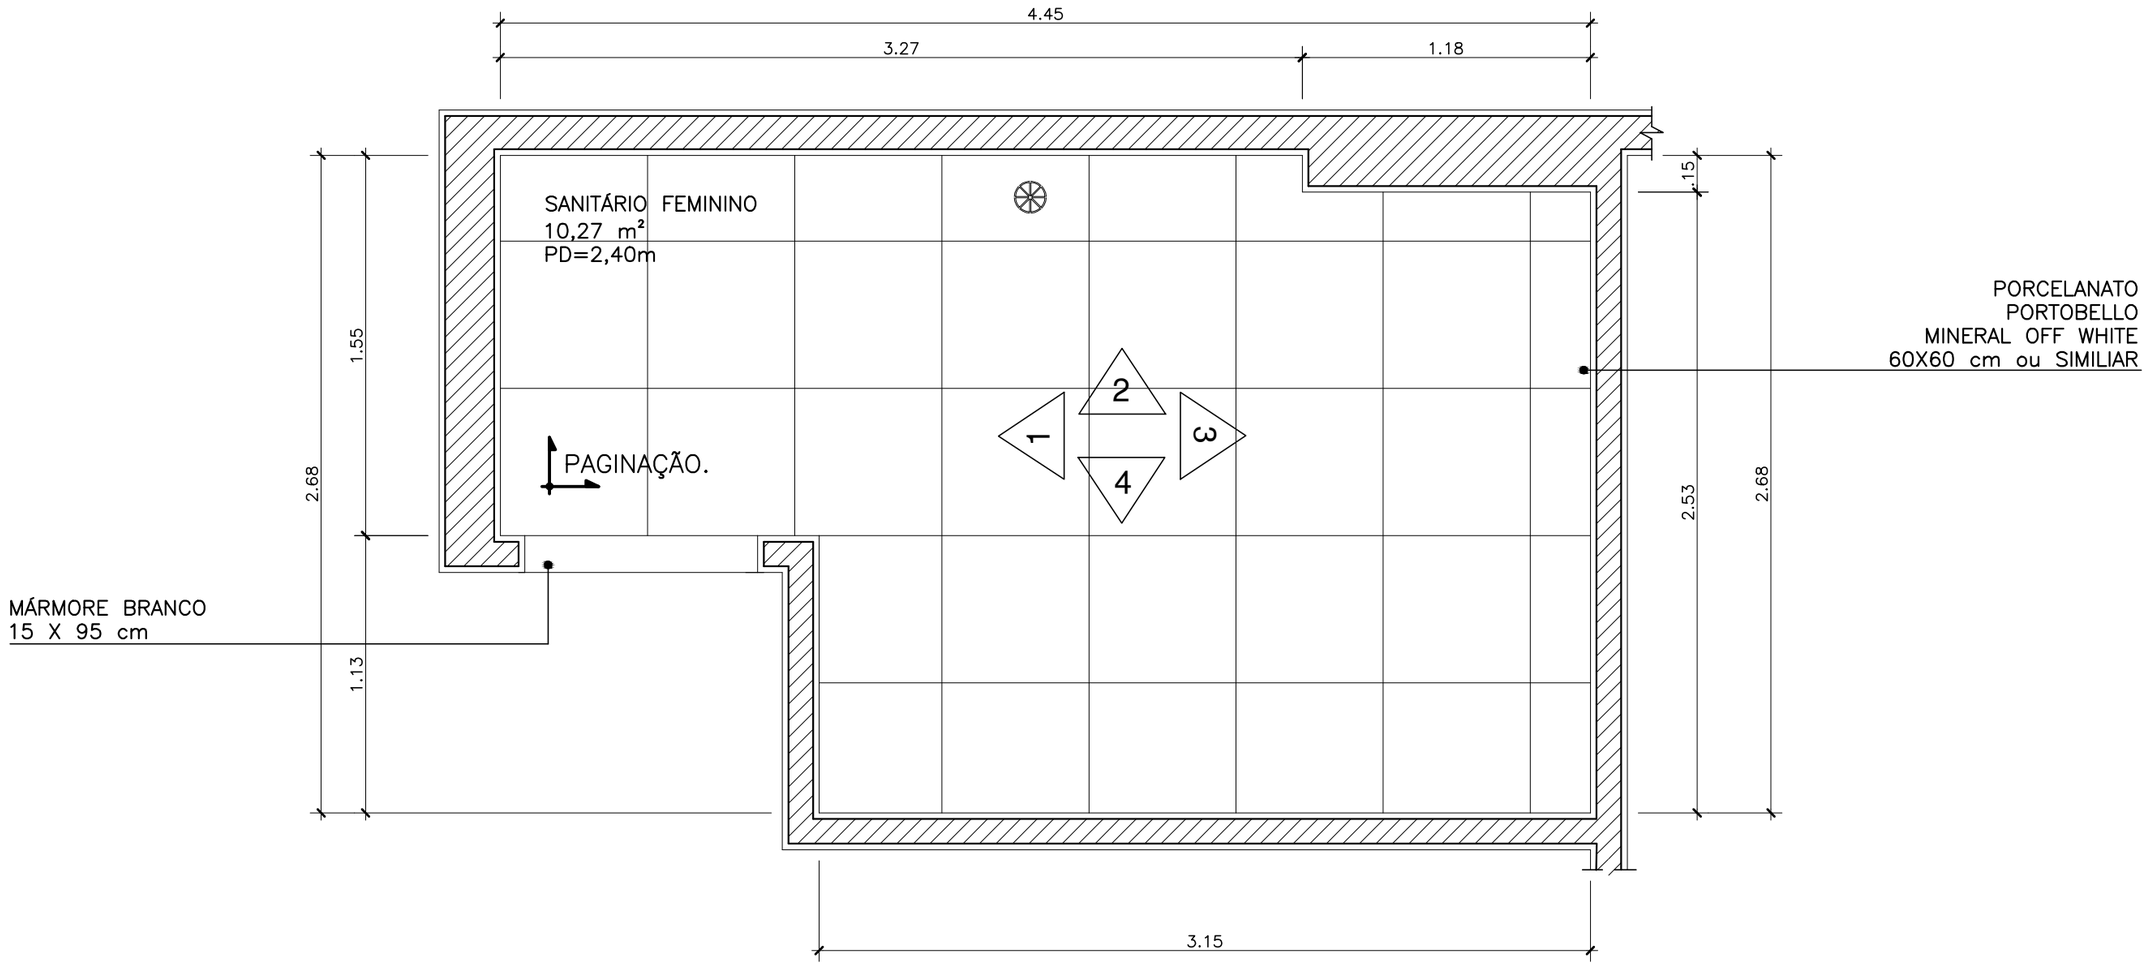

7 PLANTA BAIXA - SANITÁRIO FEMININO
ESCALA 1:25

NOTA: ALINHAR PISO E PAREDE

REV./NUM.	DATA	ASSUNTO	VISTO
0	17/10/2014	EMISSÃO INICIAL	C.SIQUEIRA


MINISTÉRIO PÚBLICO FEDERAL
PROCURADORIA REGIONAL DA REPÚBLICA - 2ª REGIÃO
ASSESSORIA DE OBRAS E PROJETOS

TÍTULO:
REFORMA DE PAVIMENTOS DO ED.VALPARAÍSO
Avenida Almirante Barroso, 54

FASE: ARQUITETURA	PROCURADOR CHEFE: Dr. JOSÉ AUGUSTO VAGOS
DESENHO: SANITÁRIO FEMININO	SECRETÁRIO REGIONAL: HEITOR CAJATY
RESPONSÁVEL: CARLA SIQUEIRA / MÁRCIA CAETANO	DESENHO: C. BERGOMES / J.P. MIRANDA / L. VERÍSSIMO

ESCALA:	DATA:	FOLHA:	ARQUIVO:
INDICADA	17/10/2014	007 / 011	PRR2_ALB_DES_ARQ_PB_18_007_0.DWG

420,00 X 297,00

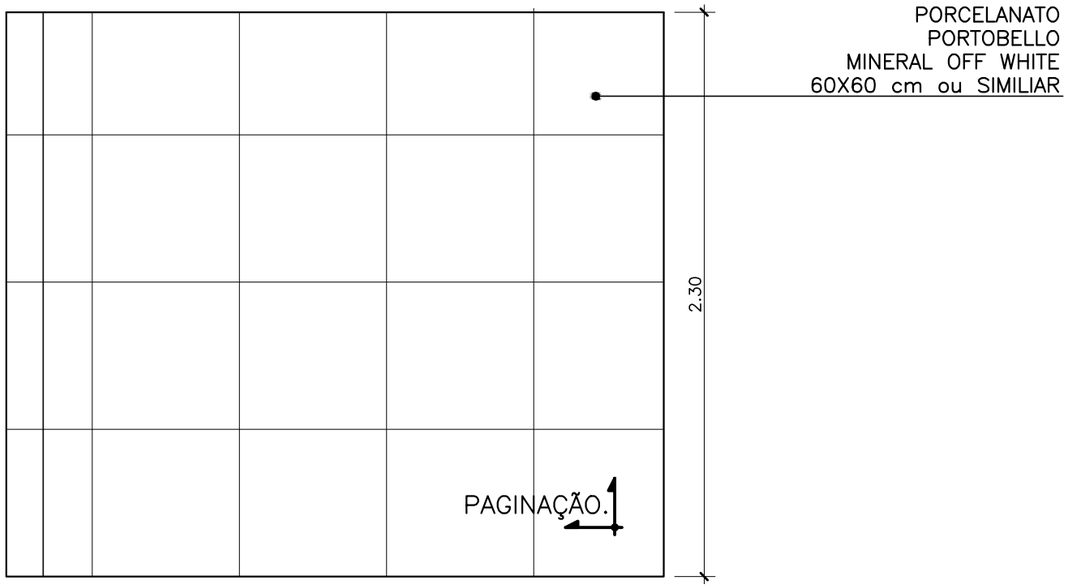

8 VISTA 3 - SANITÁRIO FEMININO
ESCALA 1:25

NOTA: ALINHAR PISO E PAREDE

REV./NUM.	DATA	ASSUNTO	VISTO
0	17/10/2014	EMISSÃO INICIAL	C.SIQUEIRA


MINISTÉRIO PÚBLICO FEDERAL
PROCURADORIA REGIONAL DA REPÚBLICA - 2ª REGIÃO
ASSESSORIA DE OBRAS E PROJETOS

TÍTULO:
REFORMA DE PAVIMENTOS DO ED.VALPARAÍSO
Avenida Almirante Barroso, 54

FASE: ARQUITETURA	PROCURADOR CHEFE: Dr. JOSÉ AUGUSTO VAGOS
DESENHO: SANITÁRIO FEMININO	SECRETÁRIO REGIONAL: HEITOR CAJATY
RESPONSÁVEL: CARLA SIQUEIRA / MÁRCIA CAETANO	DESENHO: C. BERGOMES / J.P. MIRANDA / L. VERÍSSIMO

ESCALA:	DATA:	FOLHA:	ARQUIVO:
INDICADA	17/10/2014	008 / 011	PRR2_ALB_DES_ARQ_PB_18_008_0.DWG

420,00 X 297,00

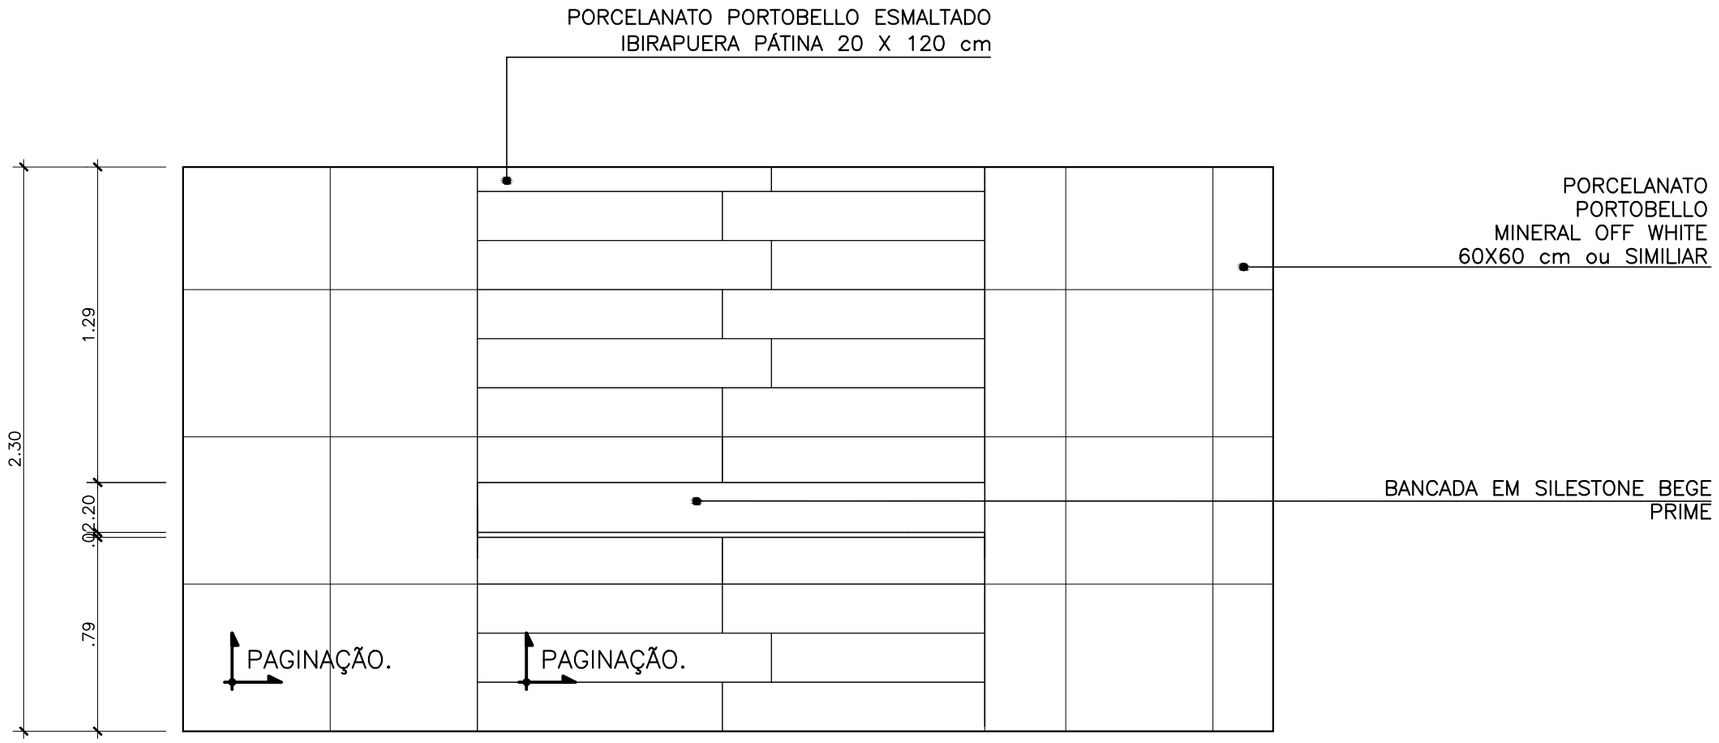

9 VISTA 1 - SANITÁRIO FEMININO
ESCALA 1:25

NOTA: ALINHAR PISO E PAREDE

REV./NUM.	DATA	ASSUNTO	VISTO
0	17/10/2014	EMISSÃO INICIAL	C.SIQUEIRA


MINISTÉRIO PÚBLICO FEDERAL
PROCURADORIA REGIONAL DA REPÚBLICA - 2ª REGIÃO
ASSESSORIA DE OBRAS E PROJETOS

TÍTULO:
REFORMA DE PAVIMENTOS DO ED.VALPARAÍSO
Avenida Almirante Barroso, 54

FASE: ARQUITETURA	PROCURADOR CHEFE: Dr. JOSÉ AUGUSTO VAGOS
DESENHO: SANITÁRIO FEMININO	SECRETÁRIO REGIONAL: HEITOR CAJATY
RESPONSÁVEL: CARLA SIQUEIRA / MÁRCIA CAETANO	DESENHO: C. BERGOMES / J.P. MIRANDA / L. VERÍSSIMO

ESCALA:	DATA:	FOLHA:	ARQUIVO:
INDICADA	17/10/2014	009 / 011	PRR2_ALB_DES_ARQ_PB_18_009_0.DWG

420,00 X 297,00

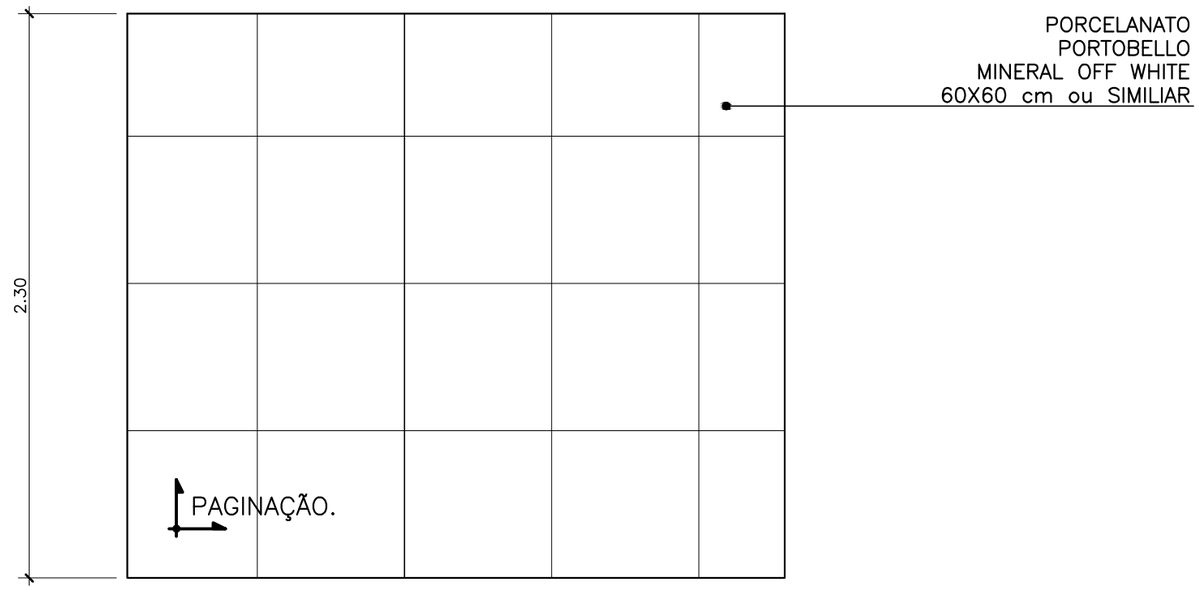

10 VISTA 4 - SANITÁRIO FEMININO

ESCALA 1:25

NOTA: ALINHAR PISO E PAREDE

REV./NUM.	DATA	ASSUNTO	VISTO
0	17/10/2014	EMISSÃO INICIAL	C.SIQUEIRA

MINISTÉRIO PÚBLICO FEDERAL

PROCURADORIA REGIONAL DA REPÚBLICA - 2ª REGIÃO

ASSESSORIA DE OBRAS E PROJETOS


TÍTULO:

REFORMA DE PAVIMENTOS DO ED.VALPARAÍSO
Avenida Almirante Barroso, 54

FASE: ARQUITETURA	PROCURADOR CHEFE: Dr. JOSÉ AUGUSTO VAGOS
DESENHO: SANITÁRIO FEMININO	SECRETÁRIO REGIONAL: HEITOR CAJATY
RESPONSÁVEL: CARLA SIQUEIRA / MÁRCIA CAETANO	DESENHO: C. BERGOMES / J.P. MIRANDA / L. VERÍSSIMO

ESCALA:	DATA:	FOLHA:	ARQUIVO:
INDICADA	17/10/2014	010 / 011	PRR2_ALB_DES_ARQ_PB_18_010_0.DWG

420,00 X 297,00

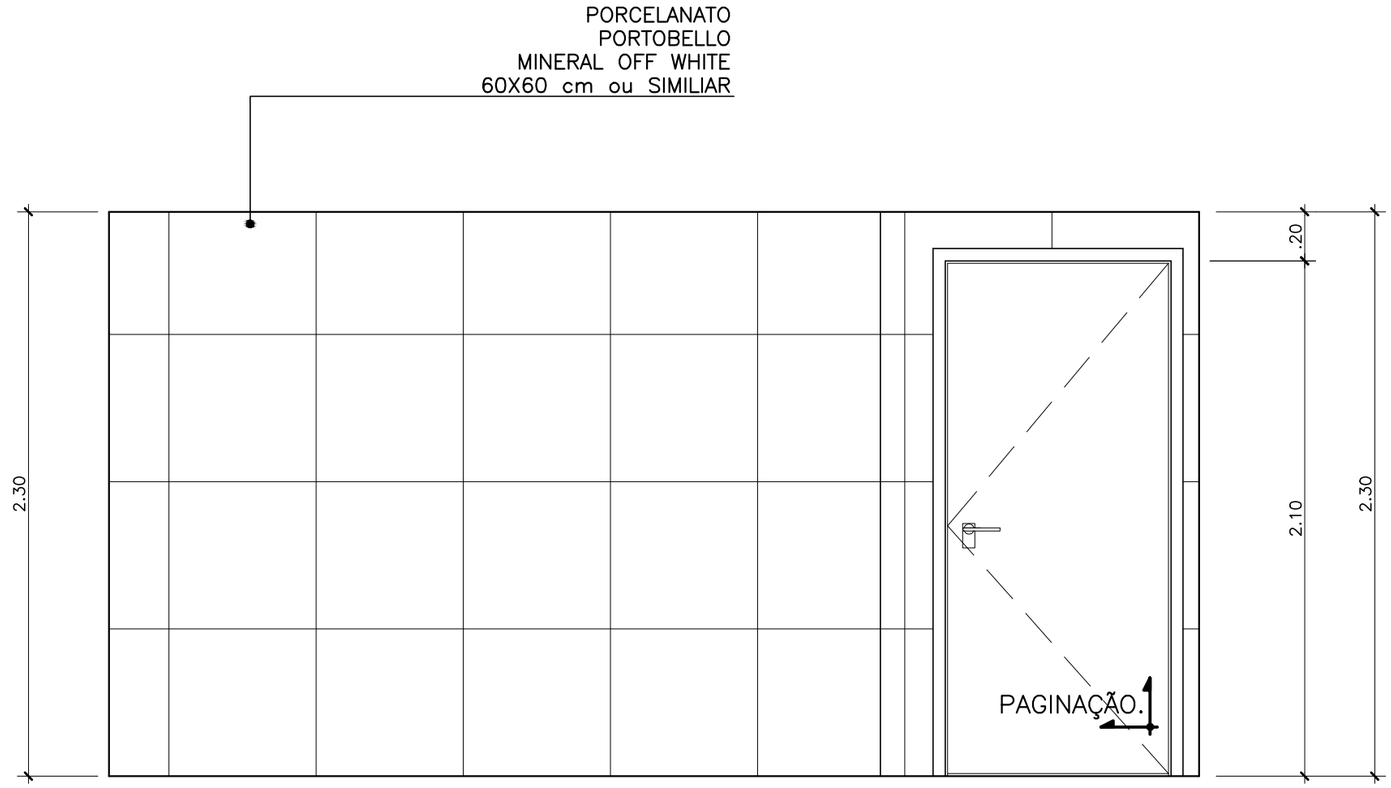

11 VISTA 2 - SANITÁRIO FEMININO
ESCALA 1:25

NOTA: ALINHAR PISO E PAREDE

REV./NUM.	DATA	ASSUNTO	VISTO
0	17/10/2014	EMISSÃO INICIAL	C.SIQUEIRA


MINISTÉRIO PÚBLICO FEDERAL
PROCURADORIA REGIONAL DA REPÚBLICA - 2ª REGIÃO
ASSESSORIA DE OBRAS E PROJETOS

TÍTULO:
REFORMA DE PAVIMENTOS DO ED.VALPARAÍSO
Avenida Almirante Barroso, 54

FASE: ARQUITETURA	PROCURADOR CHEFE: Dr. JOSÉ AUGUSTO VAGOS
DESENHO: SANITÁRIO FEMININO	SECRETÁRIO REGIONAL: HEITOR CAJATY
RESPONSÁVEL: CARLA SIQUEIRA / MÁRCIA CAETANO	DESENHO: C. BERGOMES / J.P. MIRANDA / L. VERÍSSIMO

ESCALA:	DATA:	FOLHA:	ARQUIVO:
INDICADA	17/10/2014	011 / 011	PRR2_ALB_DES_ARQ_PB_18_011_0.DWG

420,00 X 297,00

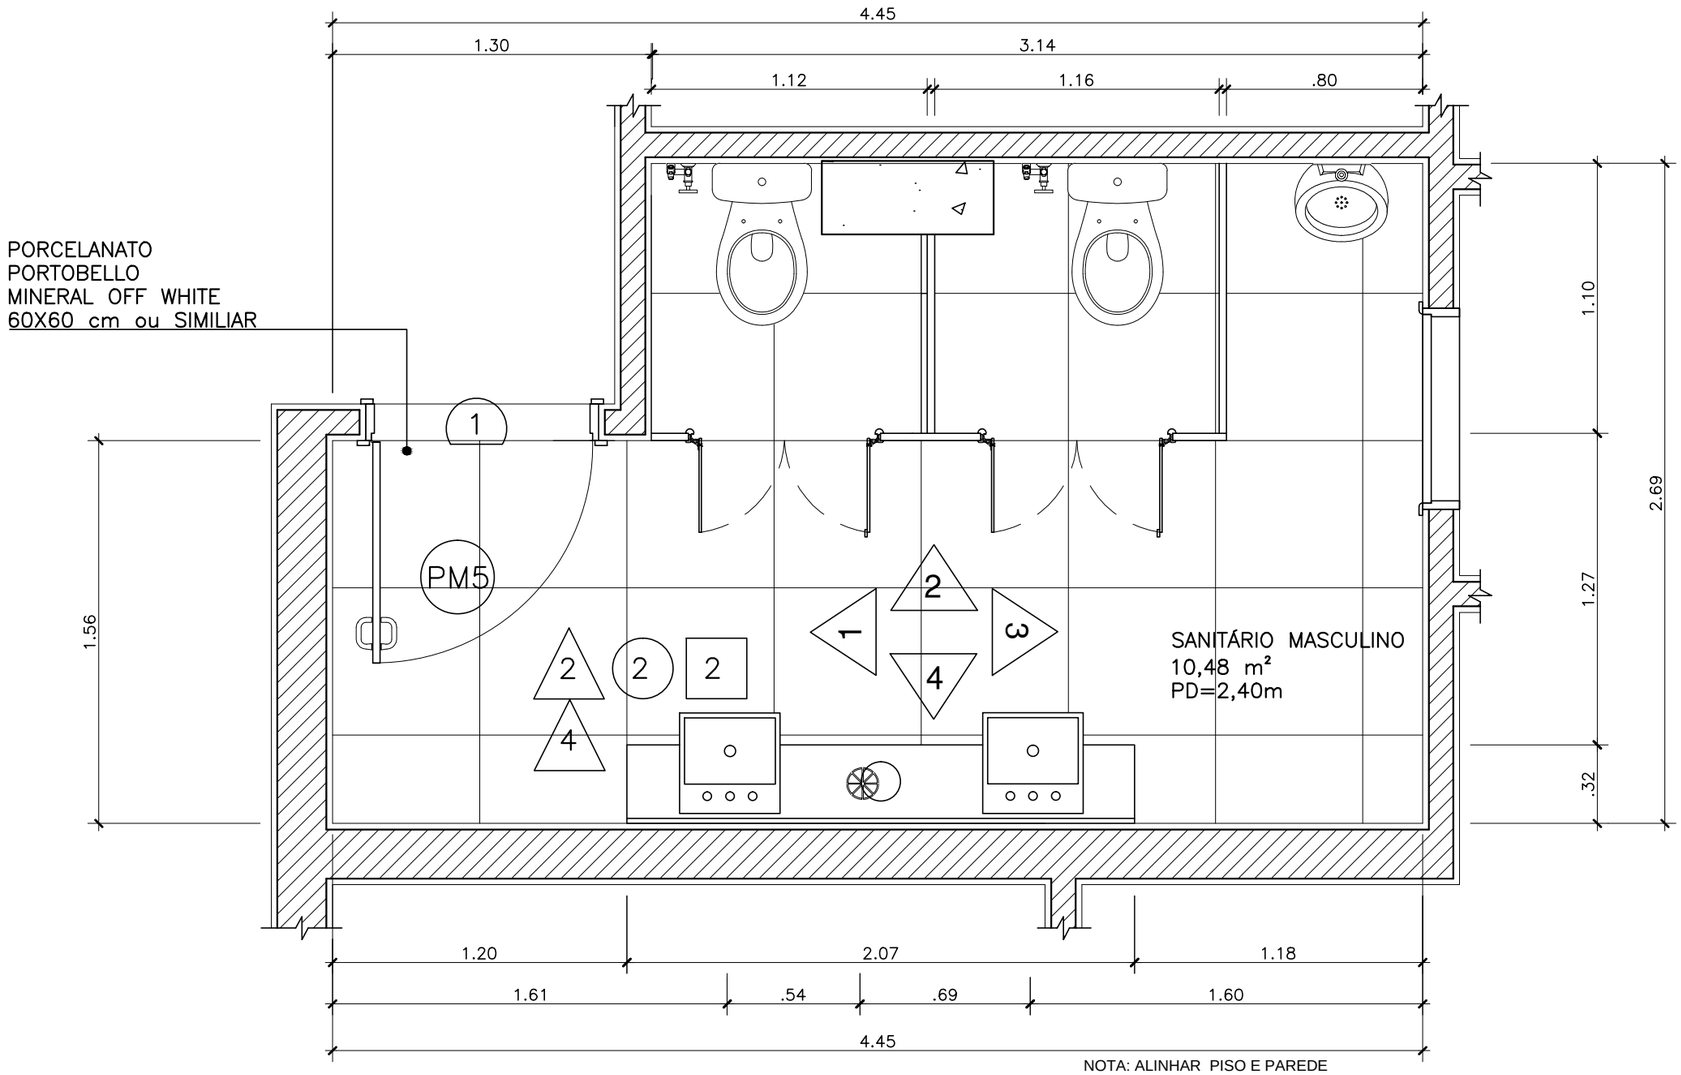

NOTA: ALINHAR PISO E PAREDE

1 PLANTA BAIXA - SANITÁRIO MASCULINO
ESCALA 1:25

REV./NUM.	DATA	ASSUNTO	VISTO
0	17/10/2014	EMISSÃO INICIAL	C.SIQUEIRA


MINISTÉRIO PÚBLICO FEDERAL
PROCURADORIA REGIONAL DA REPÚBLICA - 2ª REGIÃO
ASSESSORIA DE OBRAS E PROJETOS

TÍTULO:
REFORMA DE PAVIMENTOS DO ED.VALPARAÍSO
Avenida Almirante Barroso, 54

FASE: ARQUITETURA	PROCURADOR CHEFE: Dr. JOSÉ AUGUSTO VAGOS
DESENHO: SANITÁRIO MASCULINO	SECRETÁRIO REGIONAL: HEITOR CAJATY
RESPONSÁVEL: CARLA SIQUEIRA / MÁRCIA CAETANO	DESENHO: C. BERGOMES / J.P. MIRANDA / L. VERÍSSIMO

ESCALA:	DATA:	FOLHA:	ARQUIVO:
INDICADA	17/10/2014	001 / 011	PRR2_ALB_DES_ARQ_PB_19_001_0.DWG

420,00 X 297,00

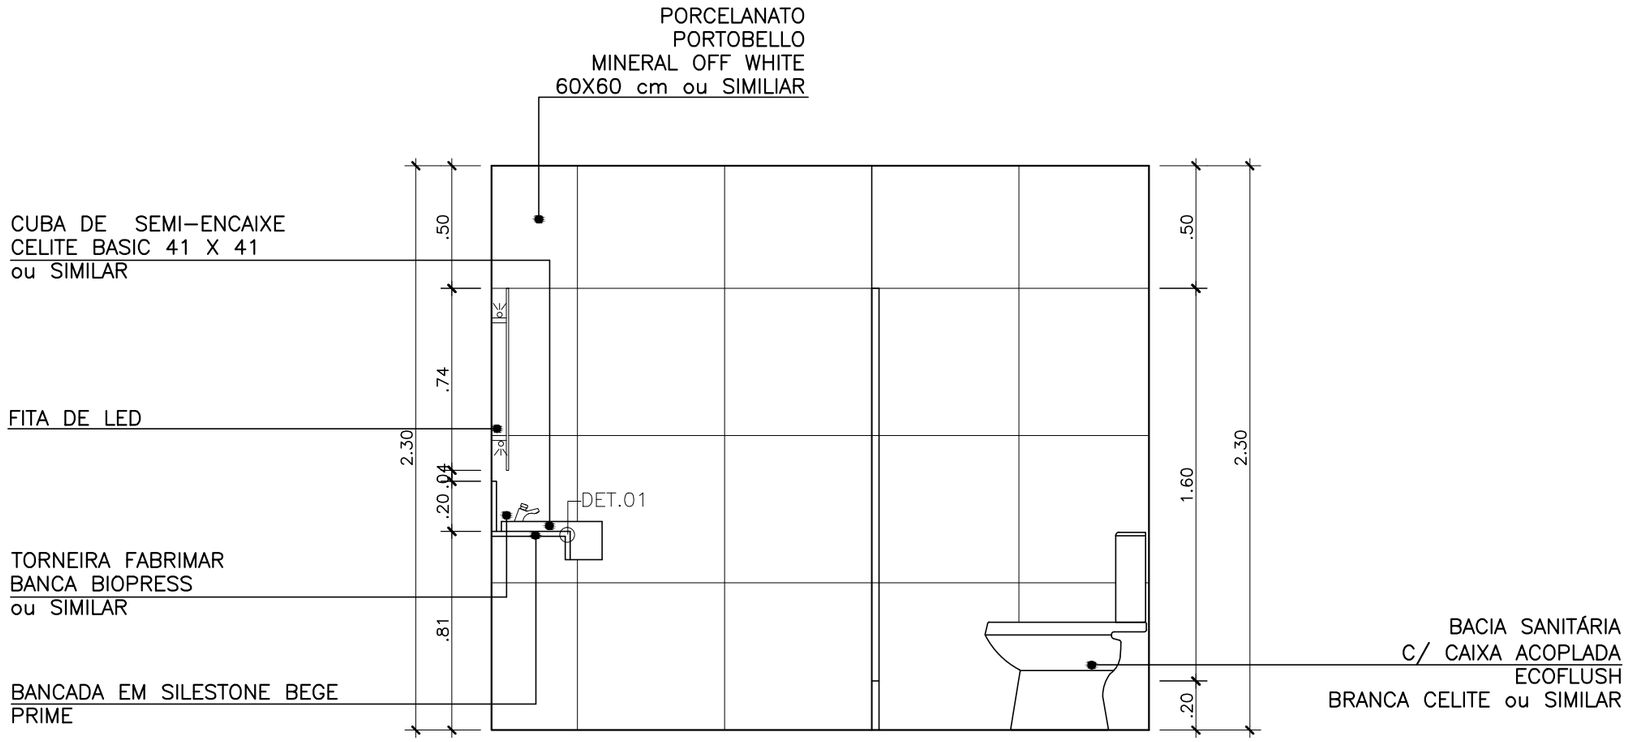

2 VISTA 1 - SANITÁRIO MASCULINO
ESCALA 1:25

REV./NUM.	DATA	ASSUNTO	VISTO
0	17/10/2014	EMISSÃO INICIAL	C.SIQUEIRA


MINISTÉRIO PÚBLICO FEDERAL
PROCURADORIA REGIONAL DA REPÚBLICA - 2ª REGIÃO
ASSESSORIA DE OBRAS E PROJETOS

TÍTULO:
REFORMA DE PAVIMENTOS DO ED.VALPARAÍSO
Avenida Almirante Barroso, 54

FASE: ARQUITETURA	PROCURADOR CHEFE: Dr. JOSÉ AUGUSTO VAGOS
DESENHO: SANITÁRIO MASCULINO	SECRETÁRIO REGIONAL: HEITOR CAJATY
RESPONSÁVEL: CARLA SIQUEIRA / MÁRCIA CAETANO	DESENHO: C. BERGOMES / J.P. MIRANDA / L. VERÍSSIMO

ESCALA:	DATA:	FOLHA:	ARQUIVO:
INDICADA	17/10/2014	002 / 011	PRR2_ALB_DES_ARQ_PB_19_002_0.DWG

420,00 X 297,00

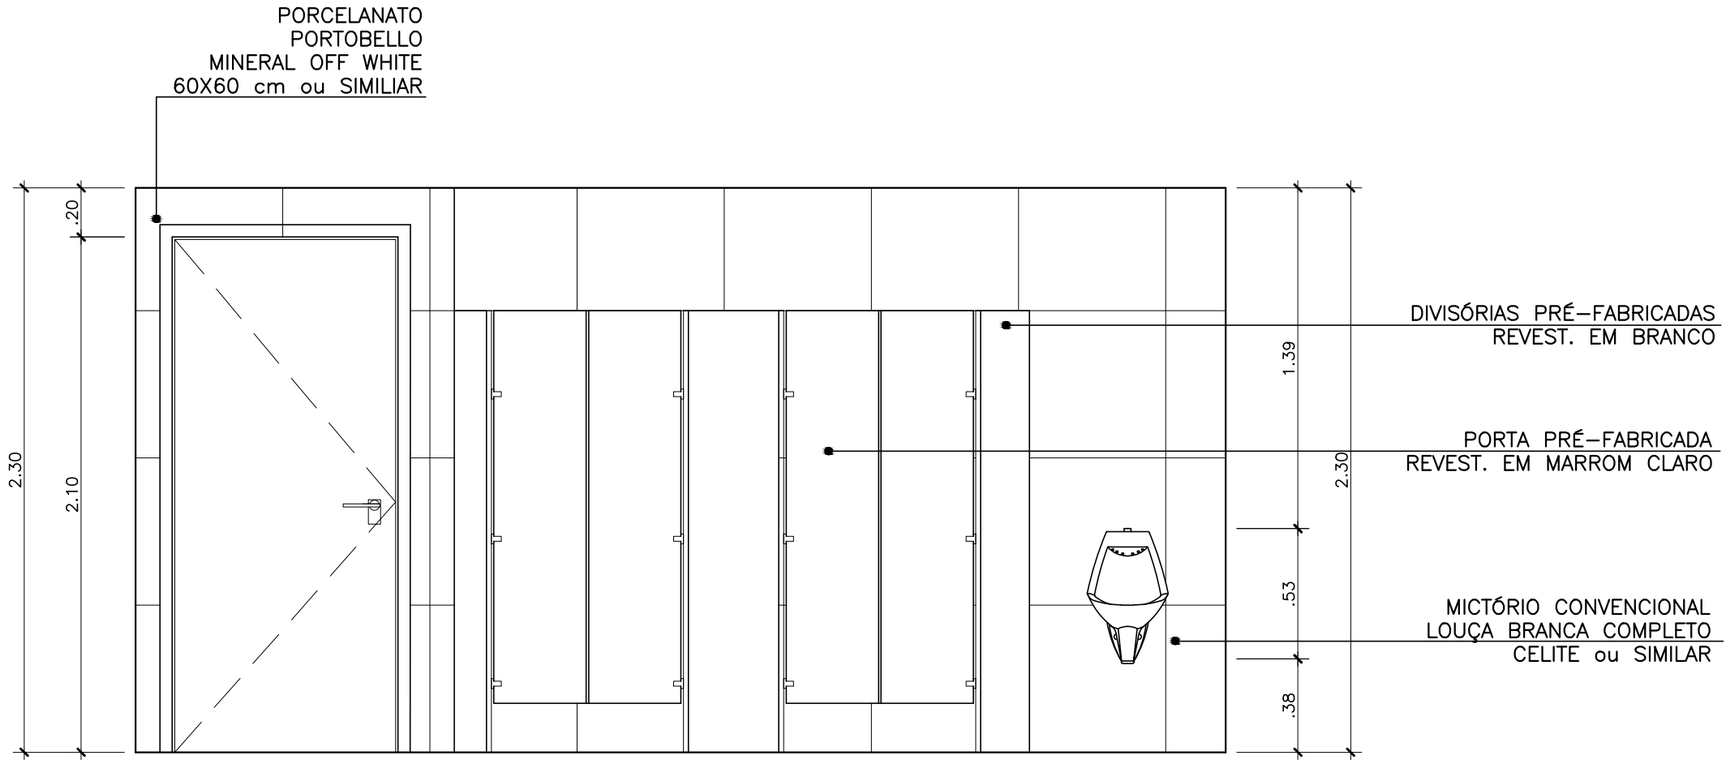

3 VISTA 2 - SANITÁRIO MASCULINO
ESCALA 1:25

REV./NUM.	DATA	ASSUNTO	VISTO
0	17/10/2014	EMISSÃO INICIAL	C.SIQUEIRA


MINISTÉRIO PÚBLICO FEDERAL
PROCURADORIA REGIONAL DA REPÚBLICA - 2ª REGIÃO
ASSESSORIA DE OBRAS E PROJETOS

TÍTULO:
REFORMA DE PAVIMENTOS DO ED.VALPARAÍSO
Avenida Almirante Barroso, 54

FASE: ARQUITETURA	PROCURADOR CHEFE: Dr. JOSÉ AUGUSTO VAGOS
DESENHO: SANITÁRIO MASCULINO	SECRETÁRIO REGIONAL: HEITOR CAJATY
RESPONSÁVEL: CARLA SIQUEIRA / MÁRCIA CAETANO	DESENHO: C. BERGOMES / J.P. MIRANDA / L. VERÍSSIMO

ESCALA:	DATA:	FOLHA:	ARQUIVO:
INDICADA	17/10/2014	003 / 011	PRR2_ALB_DES_ARQ_PB_19_003_0.DWG

420,00 X 297,00

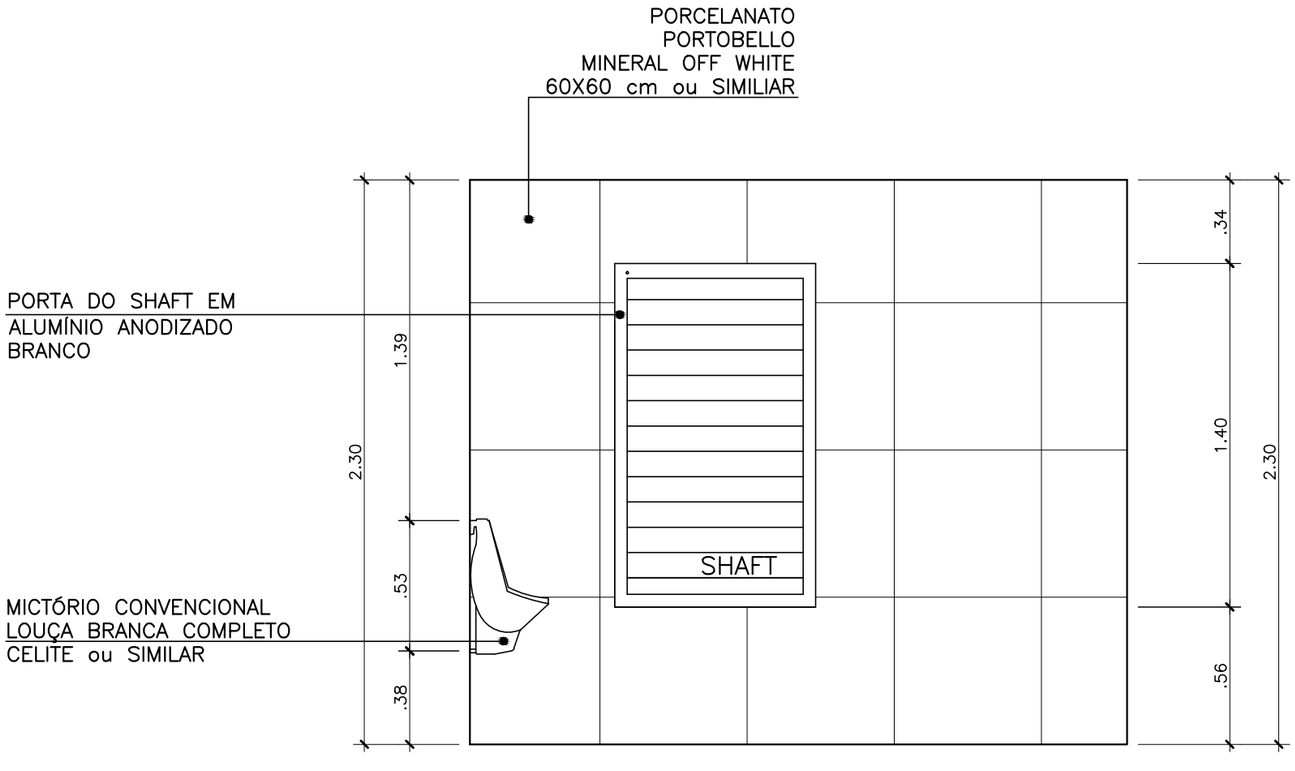

4 VISTA 3 - SANITÁRIO MASCULINO
ESCALA 1:25

REV./NUM.	DATA	ASSUNTO	VISTO
0	17/10/2014	EMISSÃO INICIAL	C.SIQUEIRA


MINISTÉRIO PÚBLICO FEDERAL
PROCURADORIA REGIONAL DA REPÚBLICA - 2ª REGIÃO
ASSESSORIA DE OBRAS E PROJETOS

TÍTULO:
REFORMA DE PAVIMENTOS DO ED.VALPARAÍSO
Avenida Almirante Barroso, 54

FASE: ARQUITETURA	PROCURADOR CHEFE: Dr. JOSÉ AUGUSTO VAGOS
DESENHO: SANITÁRIO MASCULINO	SECRETÁRIO REGIONAL: HEITOR CAJATY
RESPONSÁVEL: CARLA SIQUEIRA / MÁRCIA CAETANO	DESENHO: C. BERGOMES / J.P. MIRANDA / L. VERÍSSIMO

ESCALA:	DATA:	FOLHA:	ARQUIVO:
INDICADA	17/10/2014	004 / 011	PRR2_ALB_DES_ARQ_PB_19_004_0.DWG

420,00 X 297,00

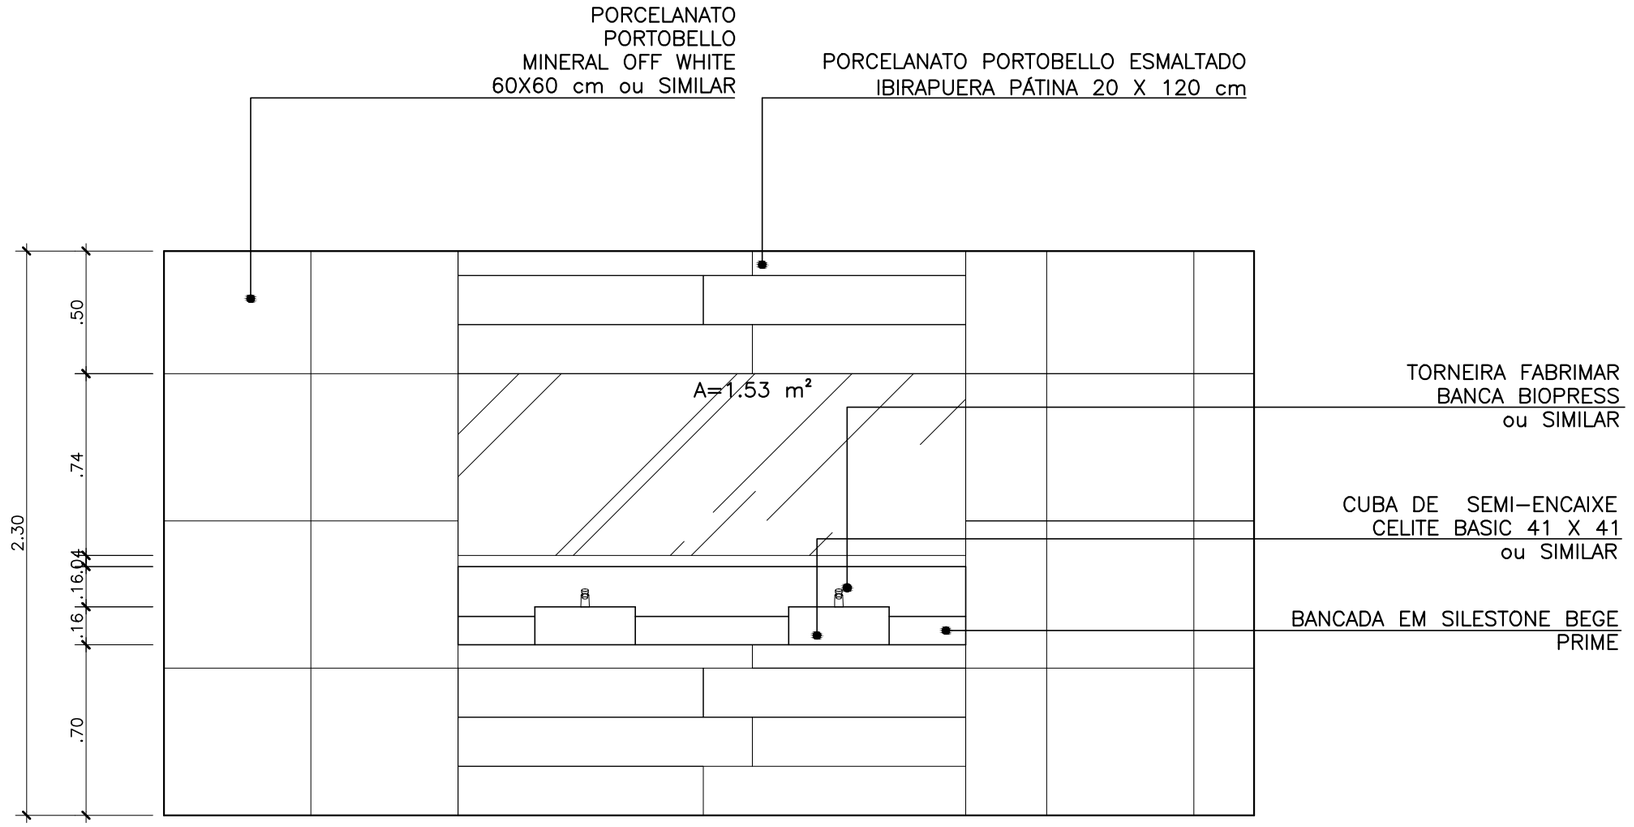

5 VISTA 4 - SANITÁRIO MASCULINO
ESCALA 1:25

REV./NUM.	DATA	ASSUNTO	VISTO
0	17/10/2014	EMISSÃO INICIAL	C.SIQUEIRA


MINISTÉRIO PÚBLICO FEDERAL
PROCURADORIA REGIONAL DA REPÚBLICA - 2ª REGIÃO
ASSESSORIA DE OBRAS E PROJETOS

TÍTULO:
REFORMA DE PAVIMENTOS DO ED.VALPARAÍSO
Avenida Almirante Barroso, 54

FASE: ARQUITETURA	PROCURADOR CHEFE: Dr. JOSÉ AUGUSTO VAGOS
DESENHO: SANITÁRIO MASCULINO	SECRETÁRIO REGIONAL: HEITOR CAJATY
RESPONSÁVEL: CARLA SIQUEIRA / MÁRCIA CAETANO	DESENHO: C. BERGOMES / J.P. MIRANDA / L. VERÍSSIMO

ESCALA:	DATA:	FOLHA:	ARQUIVO:
INDICADA	17/10/2014	005 / 011	PRR2_ALB_DES_ARQ_PB_19_005_0.DWG

420,00 X 297,00

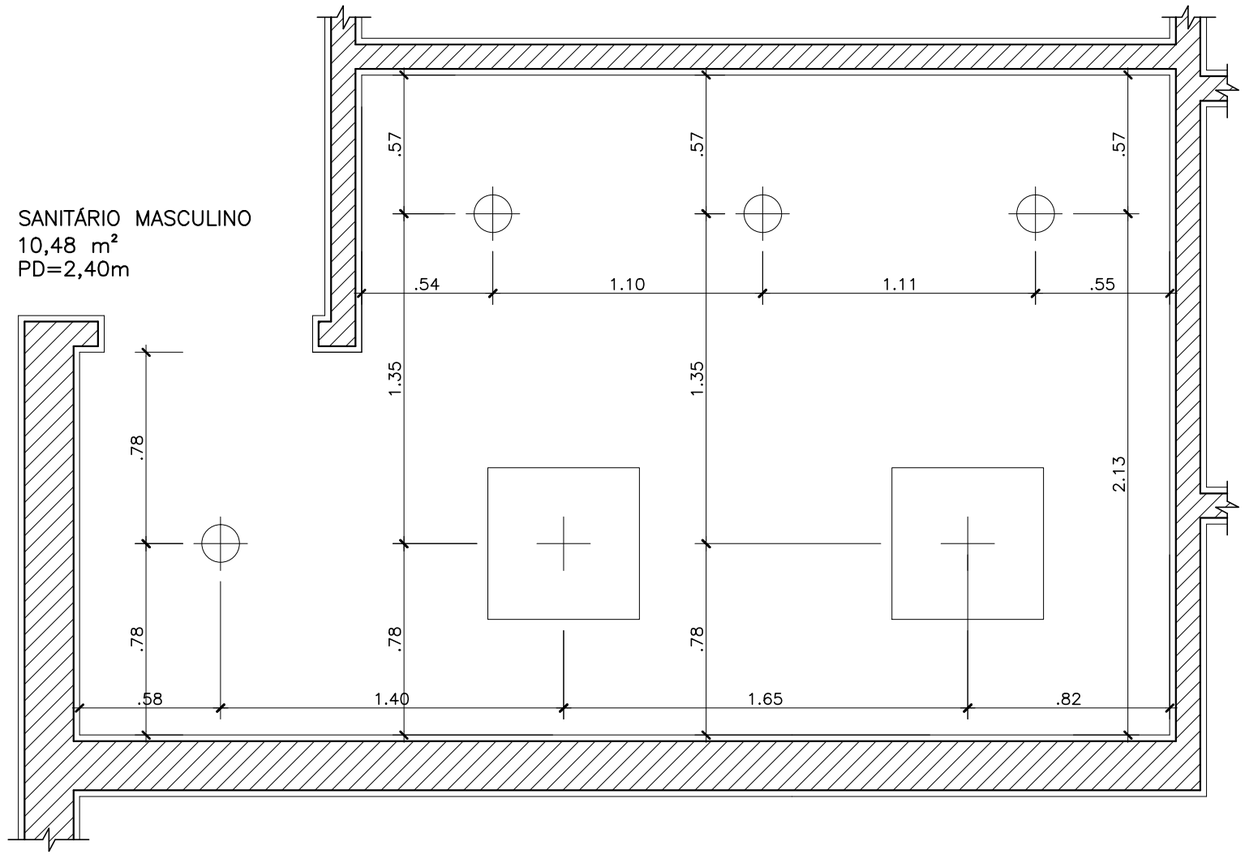

6 PLANTA LUMINOTÉCNICA - SANITÁRIO MASCULINO
ESCALA 1:25

REV./NUM.	DATA	ASSUNTO	VISTO
0	17/10/2014	EMISSÃO INICIAL	C.SIQUEIRA


MINISTÉRIO PÚBLICO FEDERAL
PROCURADORIA REGIONAL DA REPÚBLICA - 2ª REGIÃO
ASSESSORIA DE OBRAS E PROJETOS

TÍTULO:
REFORMA DE PAVIMENTOS DO ED.VALPARAÍSO
Avenida Almirante Barroso, 54

FASE: ARQUITETURA	PROCURADOR CHEFE: Dr. JOSÉ AUGUSTO VAGOS
DESENHO: SANITÁRIO MASCULINO	SECRETÁRIO REGIONAL: HEITOR CAJATY
RESPONSÁVEL: CARLA SIQUEIRA / MÁRCIA CAETANO	DESENHO: C. BERGOMES / J.P. MIRANDA / L. VERÍSSIMO

ESCALA:	DATA:	FOLHA:	ARQUIVO:
INDICADA	17/10/2014	006 / 011	PRR2_ALB_DES_ARQ_PB_19_006_0.DWG

420,00 X 297,00

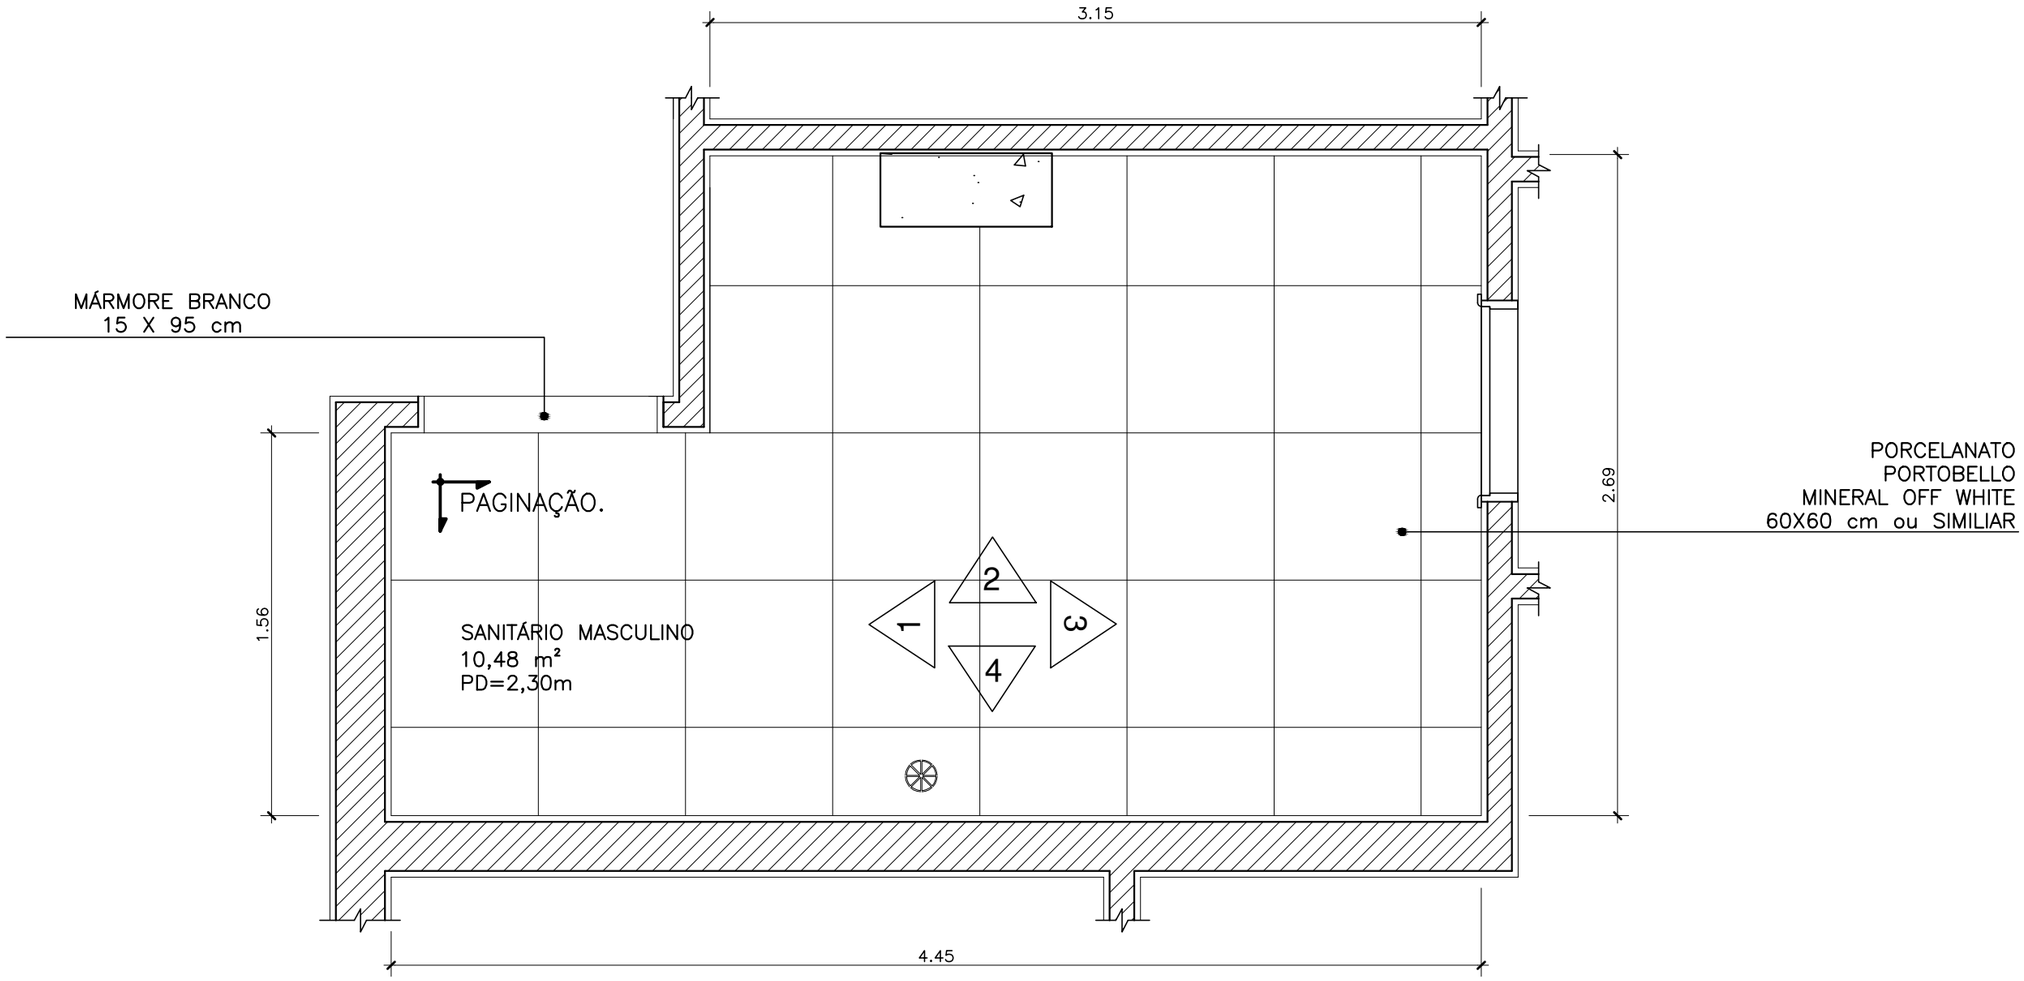

7 PLANTA BAIXA - SANITÁRIO MASCULINO

ESCALA 1:25

REV./NUM.	DATA	ASSUNTO	VISTO
0	17/10/2014	EMISSÃO INICIAL	C.SIQUEIRA

MINISTÉRIO PÚBLICO FEDERAL

PROCURADORIA REGIONAL DA REPÚBLICA - 2ª REGIÃO

ASSESSORIA DE OBRAS E PROJETOS


TÍTULO:

REFORMA DE PAVIMENTOS DO ED.VALPARAÍSO
Avenida Almirante Barroso, 54

FASE: ARQUITETURA	PROCURADOR CHEFE: Dr. JOSÉ AUGUSTO VAGOS
DESENHO: SANITÁRIO MASCULINO	SECRETÁRIO REGIONAL: HEITOR CAJATY
RESPONSÁVEL: CARLA SIQUEIRA / MÁRCIA CAETANO	DESENHO: C. BERGOMES / J.P. MIRANDA / L. VERÍSSIMO

ESCALA:	DATA:	FOLHA:	ARQUIVO:
INDICADA	17/10/2014	007 / 011	PRR2_ALB_DES_ARQ_PB_19_007_0.DWG

420,00 X 297,00

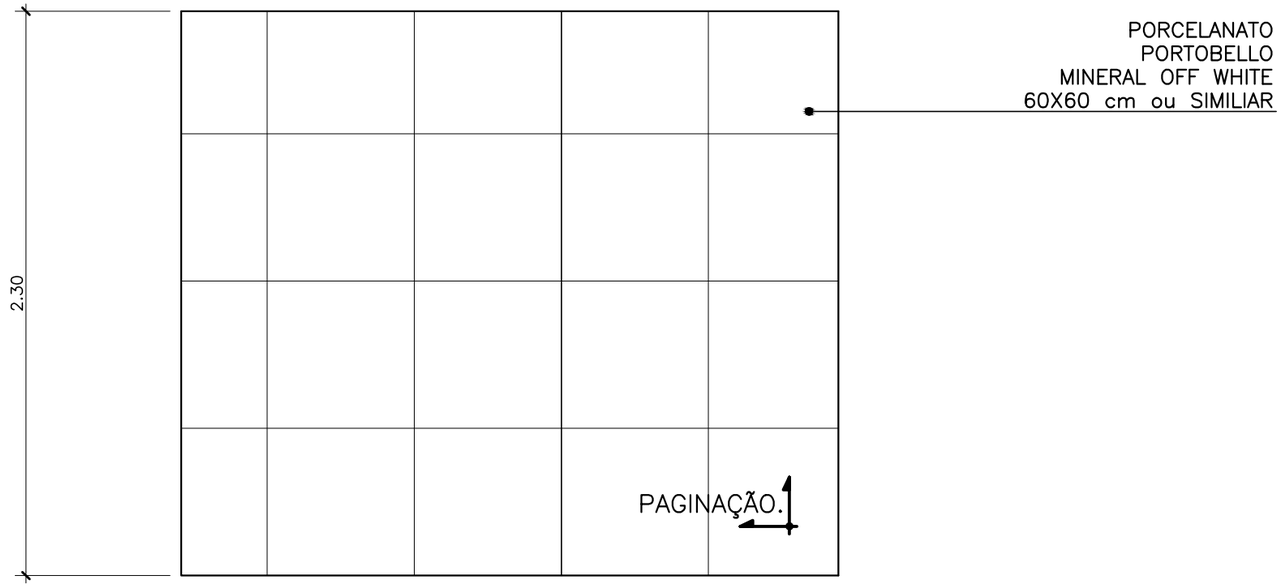

8 VISTA 1 - SANITÁRIO MASCULINO
ESCALA 1:25

REV./NUM.	DATA	ASSUNTO	VISTO
0	17/10/2014	EMISSÃO INICIAL	C.SIQUEIRA


MINISTÉRIO PÚBLICO FEDERAL
PROCURADORIA REGIONAL DA REPÚBLICA - 2ª REGIÃO
ASSESSORIA DE OBRAS E PROJETOS

TÍTULO:
REFORMA DE PAVIMENTOS DO ED.VALPARAÍSO
Avenida Almirante Barroso, 54

FASE: ARQUITETURA	PROCURADOR CHEFE: Dr. JOSÉ AUGUSTO VAGOS
DESENHO: SANITÁRIO MASCULINO	SECRETÁRIO REGIONAL: HEITOR CAJATY
RESPONSÁVEL: CARLA SIQUEIRA / MÁRCIA CAETANO	DESENHO: C. BERGOMES / J.P. MIRANDA / L. VERÍSSIMO

ESCALA:	DATA:	FOLHA:	ARQUIVO:
INDICADA	17/10/2014	008 / 011	PRR2_ALB_DES_ARQ_PB_19_008_0.DWG

420,00 X 297,00

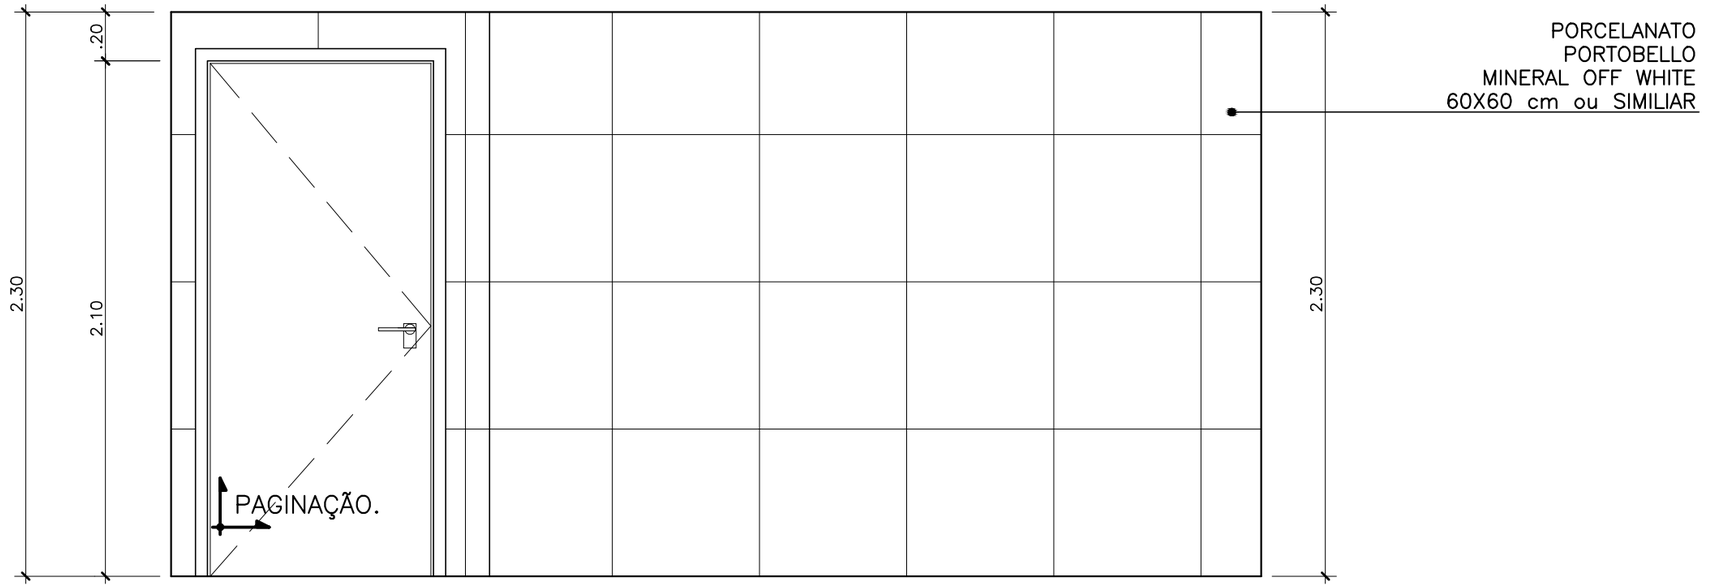

9 VISTA 2 - SANITÁRIO MASCULINO
ESCALA 1:25

REV./NUM.	DATA	ASSUNTO	VISTO
0	17/10/2014	EMISSÃO INICIAL	C.SIQUEIRA


MINISTÉRIO PÚBLICO FEDERAL
PROCURADORIA REGIONAL DA REPÚBLICA - 2ª REGIÃO
ASSESSORIA DE OBRAS E PROJETOS

TÍTULO:
REFORMA DE PAVIMENTOS DO ED.VALPARAÍSO
Avenida Almirante Barroso, 54

FASE: ARQUITETURA	PROCURADOR CHEFE: Dr. JOSÉ AUGUSTO VAGOS
DESENHO: SANITÁRIO MASCULINO	SECRETÁRIO REGIONAL: HEITOR CAJATY
RESPONSÁVEL: CARLA SIQUEIRA / MÁRCIA CAETANO	DESENHO: C. BERGOMES / J.P. MIRANDA / L. VERÍSSIMO

ESCALA:	DATA:	FOLHA:	ARQUIVO:
INDICADA	17/10/2014	009 / 011	PRR2_ALB_DES_ARQ_PB_19_009_0.DWG

420,00 X 297,00

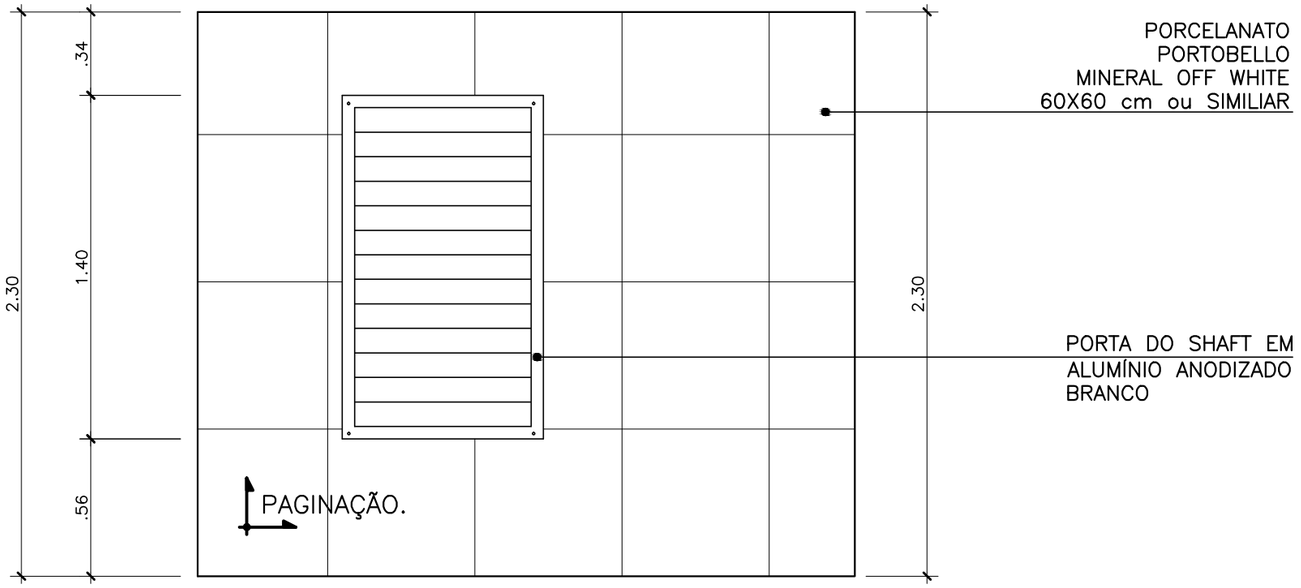

10 VISTA 3 - SANITÁRIO MASCULINO

ESCALA 1:25

REV./NUM.	DATA	ASSUNTO	VISTO
0	17/10/2014	EMISSÃO INICIAL	C.SIQUEIRA

MINISTÉRIO PÚBLICO FEDERAL

PROCURADORIA REGIONAL DA REPÚBLICA - 2ª REGIÃO


ASSESSORIA DE OBRAS E PROJETOS

TÍTULO:
REFORMA DE PAVIMENTOS DO ED.VALPARAÍSO
Avenida Almirante Barroso, 54

FASE: ARQUITETURA	PROCURADOR CHEFE: Dr. JOSÉ AUGUSTO VAGOS
DESENHO: SANITÁRIO MASCULINO	SECRETÁRIO REGIONAL: HEITOR CAJATY
RESPONSÁVEL: CARLA SIQUEIRA / MÁRCIA CAETANO	DESENHO: C. BERGOMES / J.P. MIRANDA / L. VERÍSSIMO

ESCALA:	DATA:	FOLHA:	ARQUIVO:
INDICADA	17/10/2014	010 / 011	PRR2_ALB_DES_ARQ_PB_19_010_0.DWG

420,00 X 297,00

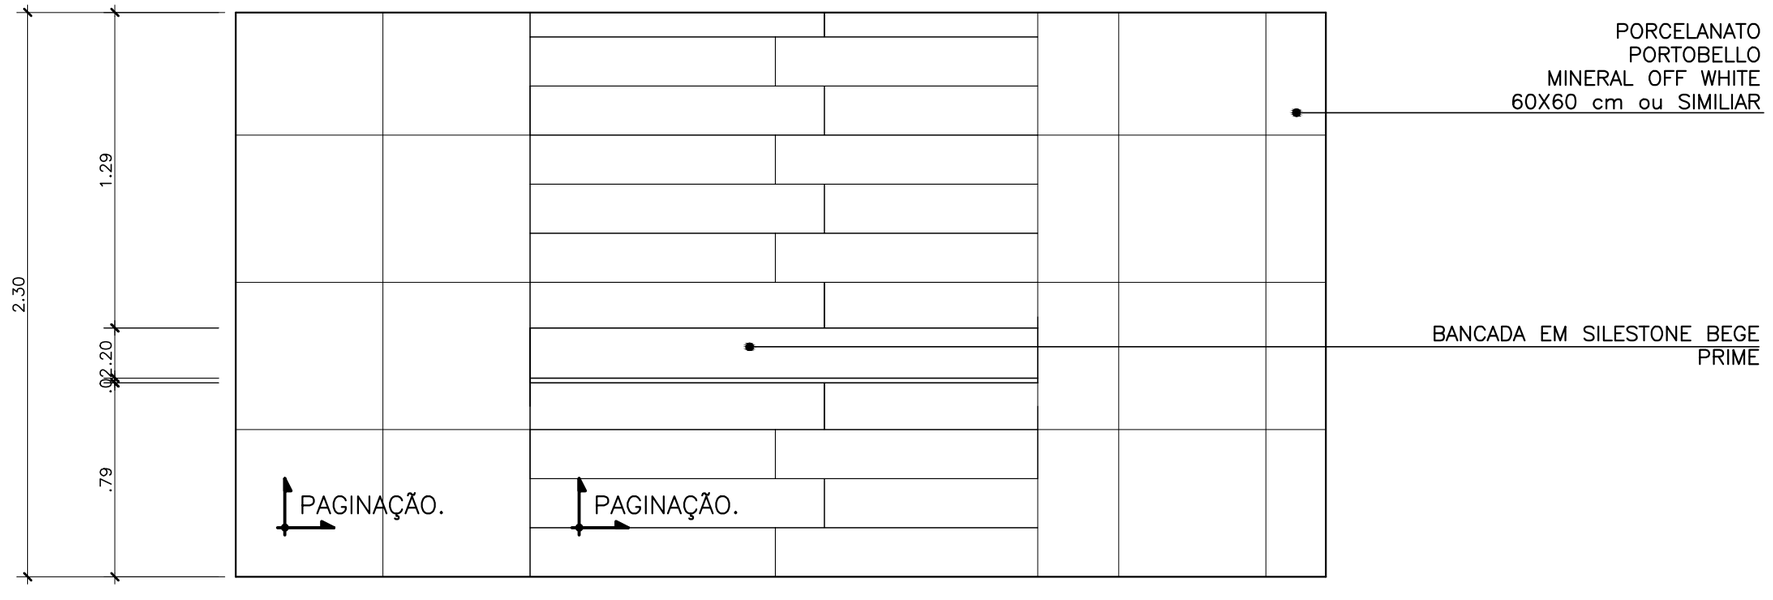

11 VISTA 4 - SANITÁRIO MASCULINO

ESCALA 1:25

REV./NUM.	DATA	ASSUNTO	VISTO
0	17/10/2014	EMISSÃO INICIAL	C.SIQUEIRA


MINISTÉRIO PÚBLICO FEDERAL
PROCURADORIA REGIONAL DA REPÚBLICA - 2ª REGIÃO
ASSESSORIA DE OBRAS E PROJETOS

TÍTULO:
REFORMA DE PAVIMENTOS DO ED.VALPARAÍSO
Avenida Almirante Barroso, 54

FASE: ARQUITETURA	PROCURADOR CHEFE: Dr. JOSÉ AUGUSTO VAGOS
DESENHO: SANITÁRIO MASCULINO	SECRETÁRIO REGIONAL: HEITOR CAJATY
RESPONSÁVEL: CARLA SIQUEIRA / MÁRCIA CAETANO	DESENHO: C. BERGOMES / J.P. MIRANDA / L. VERÍSSIMO

ESCALA:	DATA:	FOLHA:	ARQUIVO:
INDICADA	17/10/2014	011 / 011	PRR2_ALB_DES_ARQ_PB_19_011_0.DWG

420,00 X 297,00

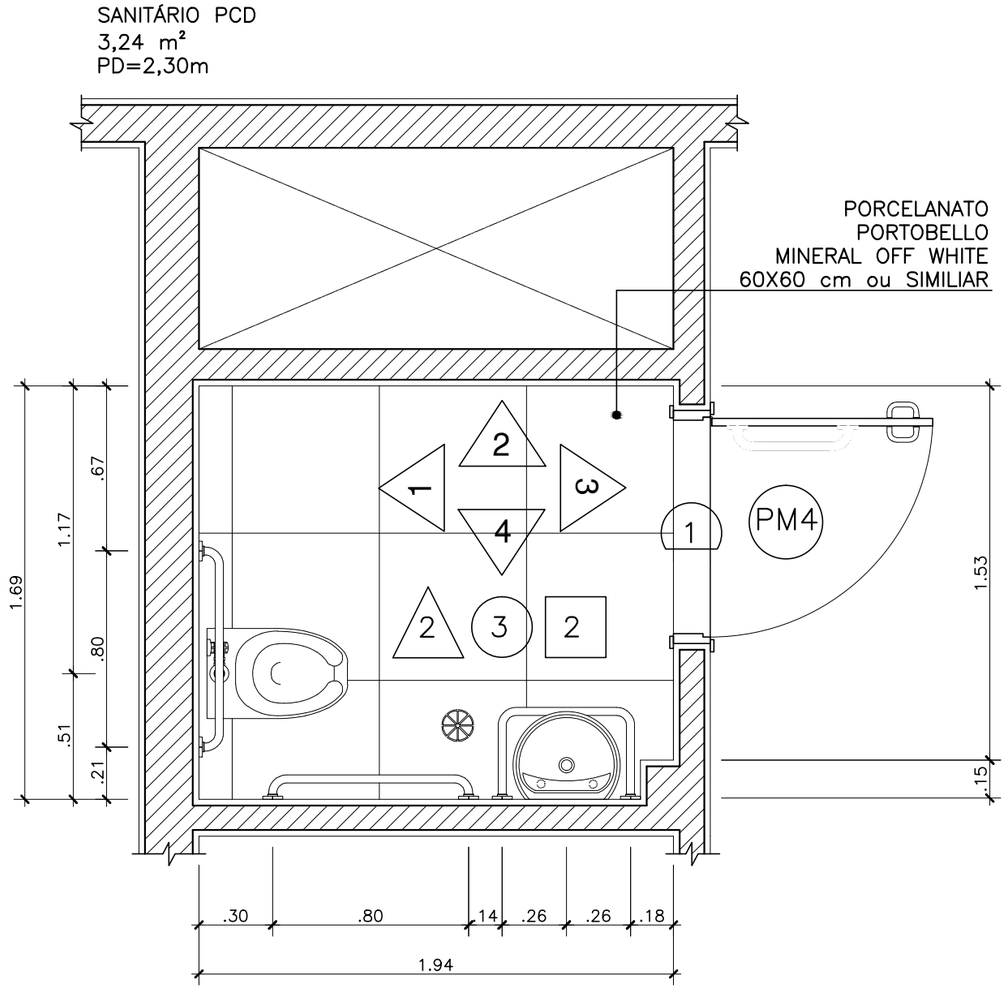

NOTA: ALINHAR PISO E PAREDE

1 PLANTA BAIXA - SANITÁRIO PCD TIPO 1
ESCALA 1:25

REV./NUM.	DATA	ASSUNTO	VISTO
0	17/10/2014	EMISSÃO INICIAL	C.SIQUEIRA


MINISTÉRIO PÚBLICO FEDERAL
PROCURADORIA REGIONAL DA REPÚBLICA - 2ª REGIÃO
ASSESSORIA DE OBRAS E PROJETOS

TÍTULO:
REFORMA DE PAVIMENTOS DO ED.VALPARAÍSO
Avenida Almirante Barroso, 54


FASE: ARQUITETURA	PROCURADOR CHEFE: Dr. JOSÉ AUGUSTO VAGOS
DESENHO: SANITÁRIO PCD TIPO 1	SECRETÁRIO REGIONAL: HEITOR CAJATY
RESPONSÁVEL: CARLA SIQUEIRA / MÁRCIA CAETANO	DESENHO: C. BERGOMES / J.P. MIRANDA / L. VERÍSSIMO

ESCALA:	DATA:	FOLHA:	ARQUIVO:
INDICADA	17/10/2014	001 / 007	PRR2_ALB_DES_ARQ_PB_20_001_0.DWG

420,00 X 297,00

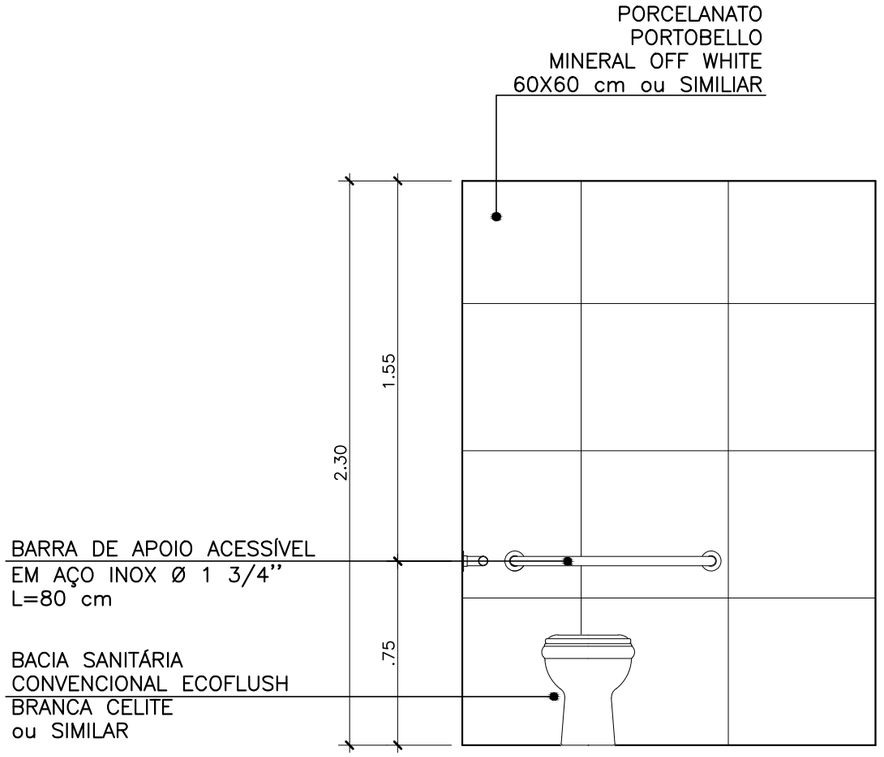

2 VISTA 1 - SANITÁRIO PCD TIPO 1
ESCALA 1:25

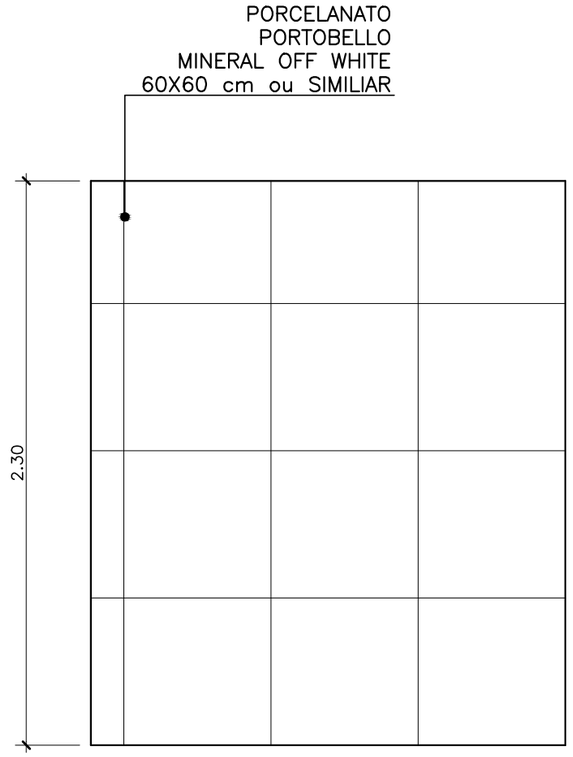

3 VISTA 2 - SANITÁRIO PCD TIPO 1
ESCALA 1:25

NOTA: ALINHAR PISO E PAREDE

REV./NUM.	DATA	ASSUNTO	VISTO
0	17/10/2014	EMISSÃO INICIAL	C.SIQUEIRA


MINISTÉRIO PÚBLICO FEDERAL
PROCURADORIA REGIONAL DA REPÚBLICA - 2ª REGIÃO
ASSESSORIA DE OBRAS E PROJETOS

TÍTULO:
REFORMA DE PAVIMENTOS DO ED.VALPARAÍSO
Avenida Almirante Barroso, 54


FASE: ARQUITETURA	PROCURADOR CHEFE: Dr. JOSÉ AUGUSTO VAGOS
DESENHO: SANITÁRIO PCD TIPO 1	SECRETÁRIO REGIONAL: HEITOR CAJATY
RESPONSÁVEL: CARLA SIQUEIRA / MÁRCIA CAETANO	DESENHO: C. BERGOMES / J.P. MIRANDA / L. VERÍSSIMO

ESCALA:	DATA:	FOLHA:	ARQUIVO:
INDICADA	17/10/2014	002 / 007	PRR2_ALB_DES_ARQ_PB_20_002_0.DWG

420,00 X 297,00

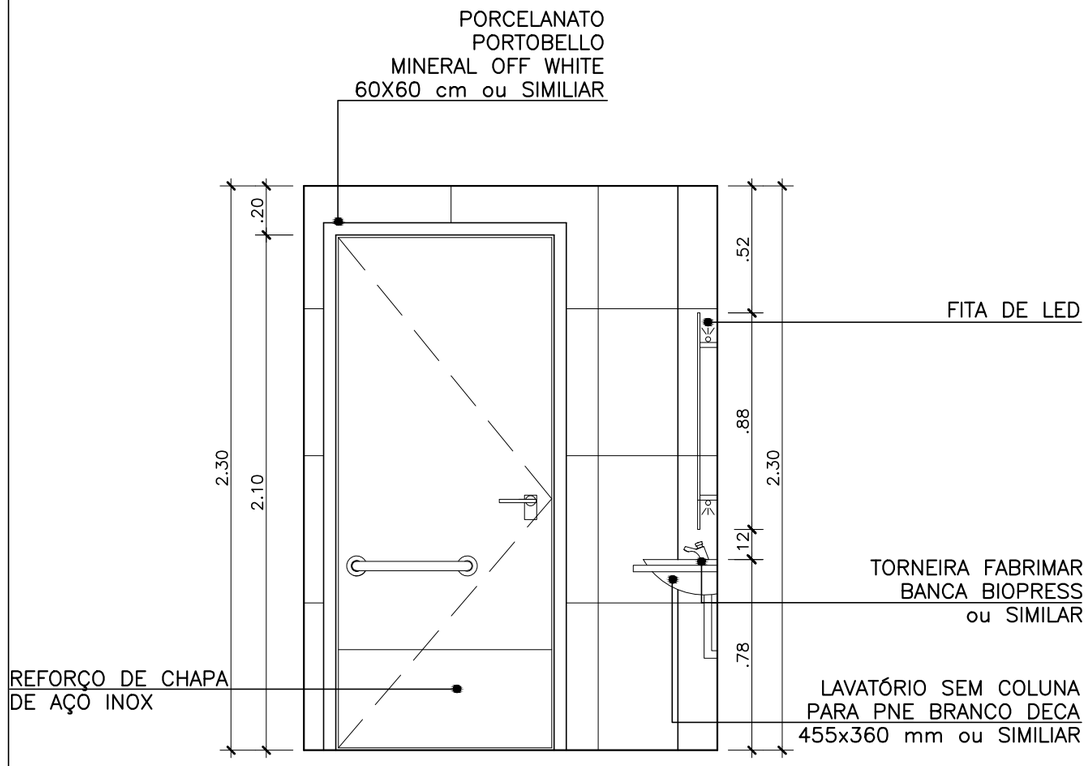

4 VISTA 3 - SANITÁRIO PCD TIPO 1
ESCALA 1:25

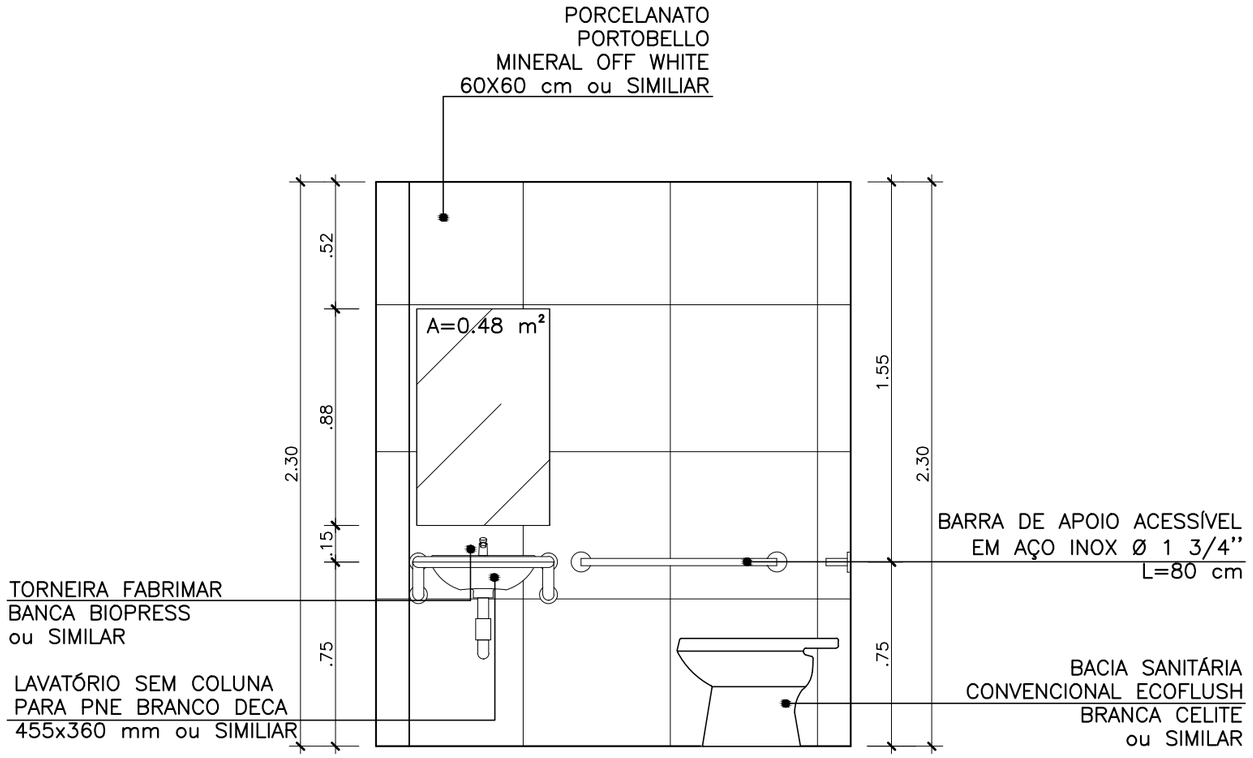

5 VISTA 4 - SANITÁRIO PCD TIPO 1
ESCALA 1:25

NOTA: ALINHAR PISO E PAREDE

REV./NUM.	DATA	ASSUNTO	VISTO
0	17/10/2014	EMISSÃO INICIAL	C.SIQUEIRA


MINISTÉRIO PÚBLICO FEDERAL
PROCURADORIA REGIONAL DA REPÚBLICA - 2ª REGIÃO
ASSESSORIA DE OBRAS E PROJETOS

TÍTULO:
REFORMA DE PAVIMENTOS DO ED.VALPARAÍSO
Avenida Almirante Barroso, 54

FASE: ARQUITETURA	PROCURADOR CHEFE: Dr. JOSÉ AUGUSTO VAGOS
DESENHO: SANITÁRIO PCD TIPO 1	SECRETÁRIO REGIONAL: HEITOR CAJATY
RESPONSÁVEL: CARLA SIQUEIRA / MÁRCIA CAETANO	DESENHO: C. BERGOMES / J.P. MIRANDA / L. VERÍSSIMO

ESCALA:	DATA:	FOLHA:	ARQUIVO:
INDICADA	17/10/2014	003 / 007	PRR2_ALB_DES_ARQ_PB_20_003_0.DWG

420,00 X 297,00

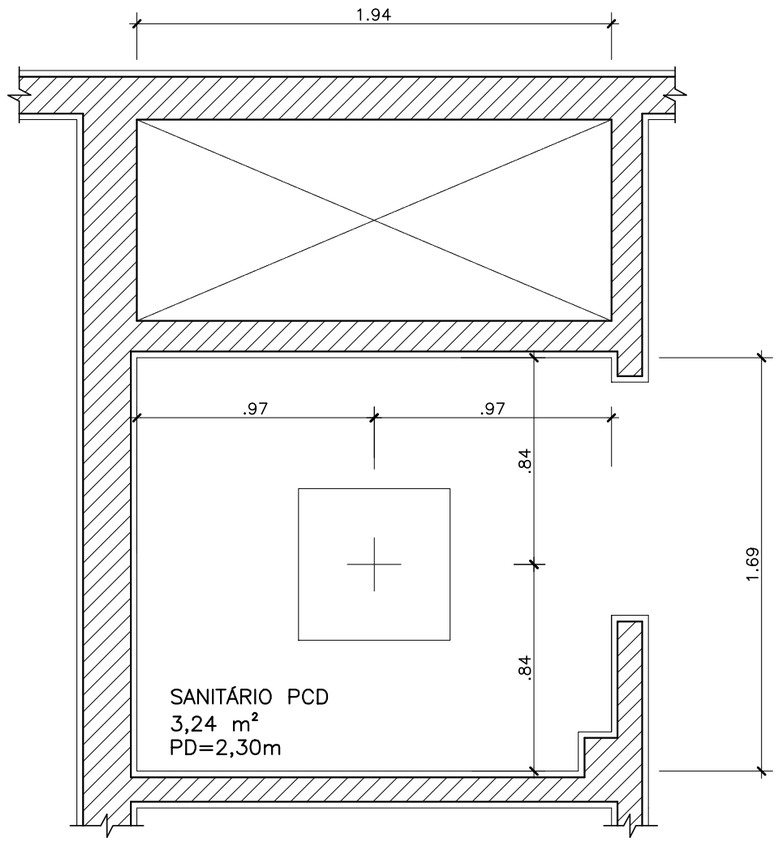

6 PLANTA LUMINOTÉCNICA - SANITÁRIO PCD TIPO 1
ESCALA 1:25

NOTA: ALINHAR PISO E PAREDE


REV./NUM.	DATA	ASSUNTO	VISTO
0	17/10/2014	EMISSÃO INICIAL	C.SIQUEIRA

MINISTÉRIO PÚBLICO FEDERAL
PROCURADORIA REGIONAL DA REPÚBLICA - 2ª REGIÃO
ASSESSORIA DE OBRAS E PROJETOS

TÍTULO:
REFORMA DE PAVIMENTOS DO ED.VALPARAÍSO
Avenida Almirante Barroso, 54

FASE: ARQUITETURA			PROCURADOR CHEFE: Dr. JOSÉ AUGUSTO VAGOS
DESENHO: SANITÁRIO PCD TIPO 1			SECRETÁRIO REGIONAL: HEITOR CAJATY
RESPONSÁVEL: CARLA SIQUEIRA / MÁRCIA CAETANO			DESENHO: C. BERGOMES / J.P. MIRANDA / L. VERÍSSIMO
ESCALA: INDICADA	DATA: 17/10/2014	FOLHA: 004 / 007	ARQUIVO: PRR2_ALB_DES_ARQ_PB_20_004_0.DWG

420,00 X 297,00

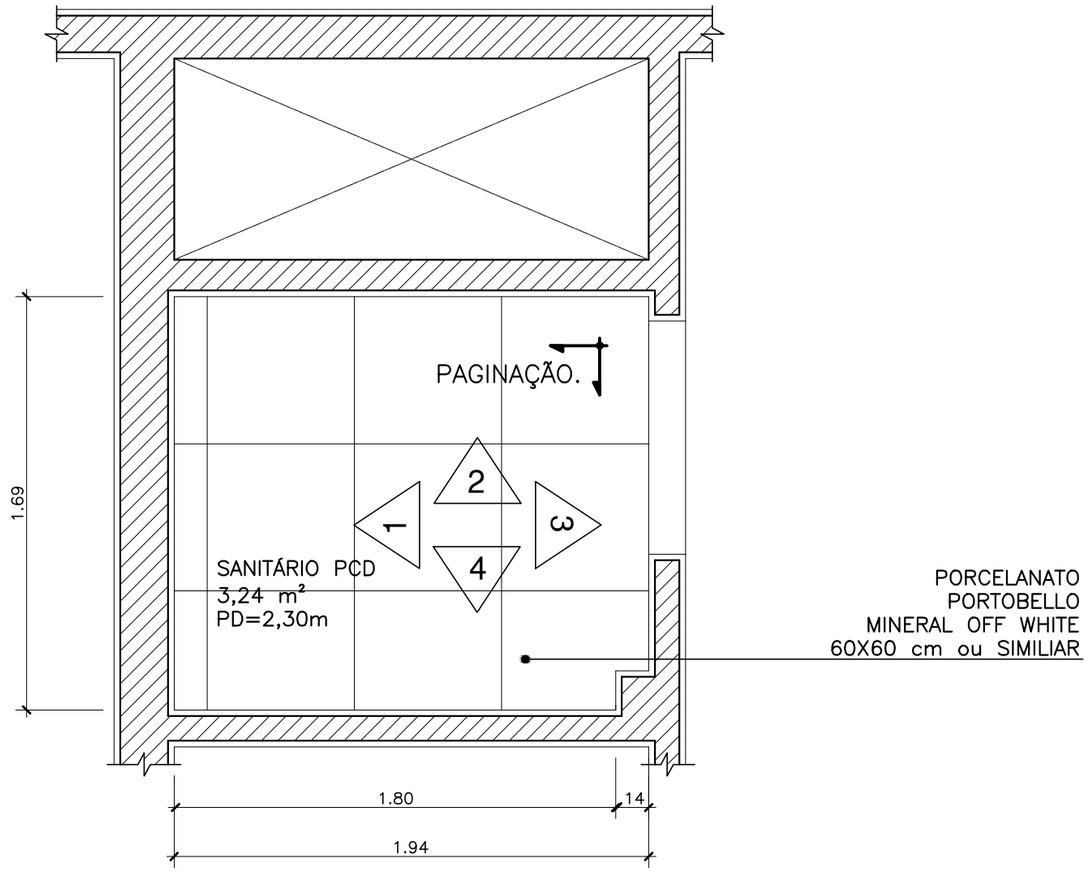

7 PLANTA BAIXA - SANITÁRIO PCD TIPO 2
ESCALA 1:25

NOTA: ALINHAR PISO E PAREDE

REV./NUM.	DATA	ASSUNTO	VISTO
0	17/10/2014	EMISSÃO INICIAL	C.SIQUEIRA


MINISTÉRIO PÚBLICO FEDERAL
PROCURADORIA REGIONAL DA REPÚBLICA - 2ª REGIÃO
ASSESSORIA DE OBRAS E PROJETOS

TÍTULO:
REFORMA DE PAVIMENTOS DO ED.VALPARAÍSO
Avenida Almirante Barroso, 54


FASE: ARQUITETURA	PROCURADOR CHEFE: Dr. JOSÉ AUGUSTO VAGOS
DESENHO: SANITÁRIO PCD TIPO 1	SECRETÁRIO REGIONAL: HEITOR CAJATY
RESPONSÁVEL: CARLA SIQUEIRA / MÁRCIA CAETANO	DESENHO: C. BERGOMES / J.P. MIRANDA / L. VERÍSSIMO

ESCALA:	DATA:	FOLHA:	ARQUIVO:
INDICADA	17/10/2014	005 / 007	PRR2_ALB_DES_ARQ_PB_20_005_0.DWG

420,00 X 297,00

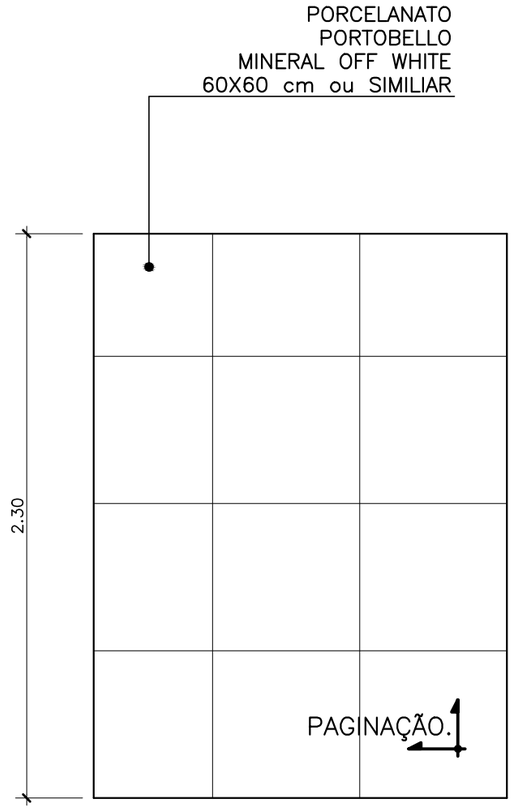

8 VISTA 1 - SANITÁRIO PCD TIPO 2
ESCALA 1:25

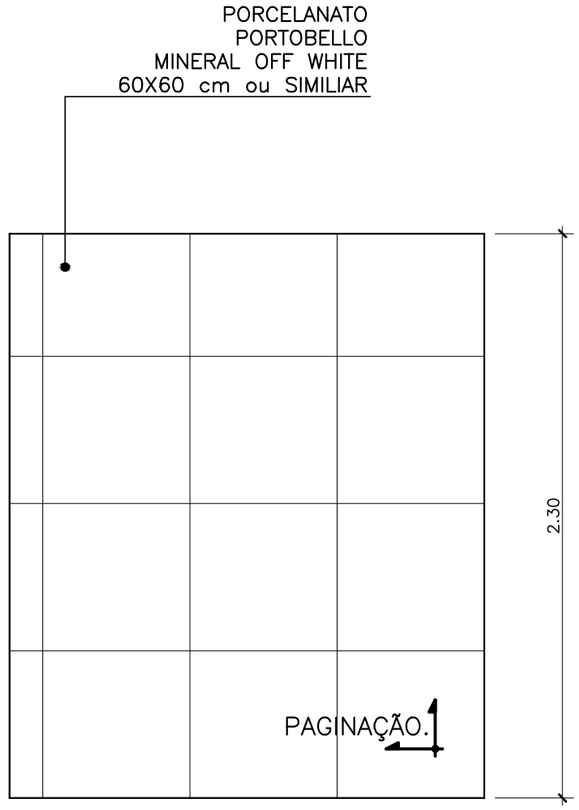

9 VISTA 2 - SANITÁRIO PCD TIPO 2
ESCALA 1:25

NOTA: ALINHAR PISO E PAREDE

REV./NUM.	DATA	ASSUNTO	VISTO
0	17/10/2014	EMISSÃO INICIAL	C.SIQUEIRA


MINISTÉRIO PÚBLICO FEDERAL
PROCURADORIA REGIONAL DA REPÚBLICA - 2ª REGIÃO
ASSESSORIA DE OBRAS E PROJETOS

TÍTULO:
REFORMA DE PAVIMENTOS DO ED.VALPARAÍSO
Avenida Almirante Barroso, 54


FASE: ARQUITETURA	PROCURADOR CHEFE: Dr. JOSÉ AUGUSTO VAGOS
DESENHO: SANITÁRIO PCD TIPO 1	SECRETÁRIO REGIONAL: HEITOR CAJATY
RESPONSÁVEL: CARLA SIQUEIRA / MÁRCIA CAETANO	DESENHO: C. BERGOMES / J.P. MIRANDA / L. VERÍSSIMO

ESCALA:	DATA:	FOLHA:	ARQUIVO:
INDICADA	17/10/2014	006 / 007	PRR2_ALB_DES_ARQ_PB_20_006_0.DWG

420,00 X 297,00

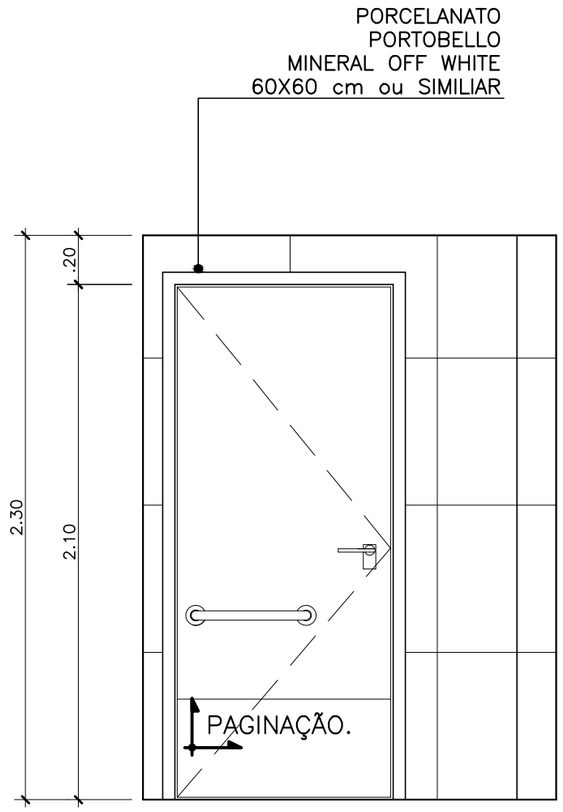

10 VISTA 3 - SANITÁRIO PCD TIPO 2
ESCALA 1:25

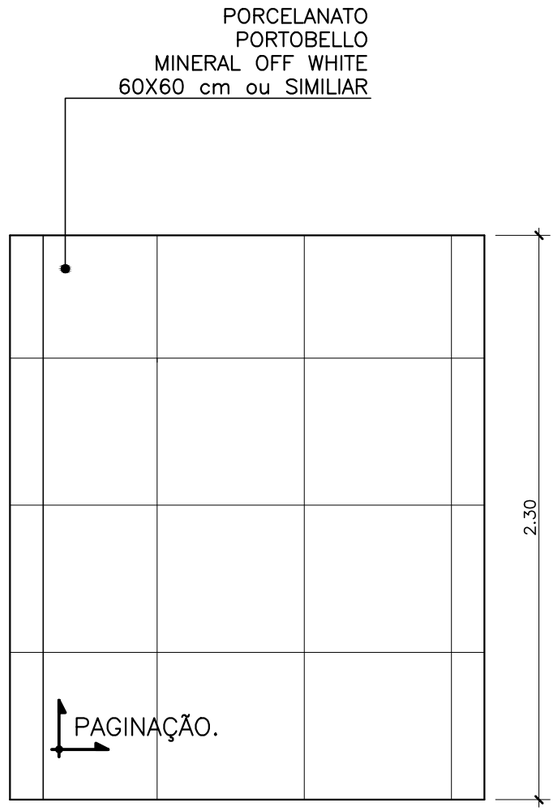

11 VISTA 4 - SANITÁRIO PCD TIPO 2
ESCALA 1:25

NOTA: ALINHAR PISO E PAREDE

REV./NUM.	DATA	ASSUNTO	VISTO
0	17/10/2014	EMISSÃO INICIAL	C.SIQUEIRA

MINISTÉRIO PÚBLICO FEDERAL
PROCURADORIA REGIONAL DA REPÚBLICA - 2ª REGIÃO
ASSESSORIA DE OBRAS E PROJETOS

TÍTULO:
REFORMA DE PAVIMENTOS DO ED.VALPARAÍSO
Avenida Almirante Barroso, 54


FASE: ARQUITETURA	PROCURADOR CHEFE: Dr. JOSÉ AUGUSTO VAGOS
DESENHO: SANITÁRIO PCD TIPO 1	SECRETÁRIO REGIONAL: HEITOR CAJATY
RESPONSÁVEL: CARLA SIQUEIRA / MÁRCIA CAETANO	DESENHO: C. BERGOMES / J.P. MIRANDA / L. VERÍSSIMO

ESCALA:	DATA:	FOLHA:	ARQUIVO:
INDICADA	17/10/2014	007 / 007	PRR2_ALB_DES_ARQ_PB_20_007_0.DWG

420,00 X 297,00

SANITÁRIO PCD
3,06 m²
PD=2,30m

PORCELANATO
PORTOBELLO
MINERAL OFF WHITE
60X60 cm ou SIMILIAR

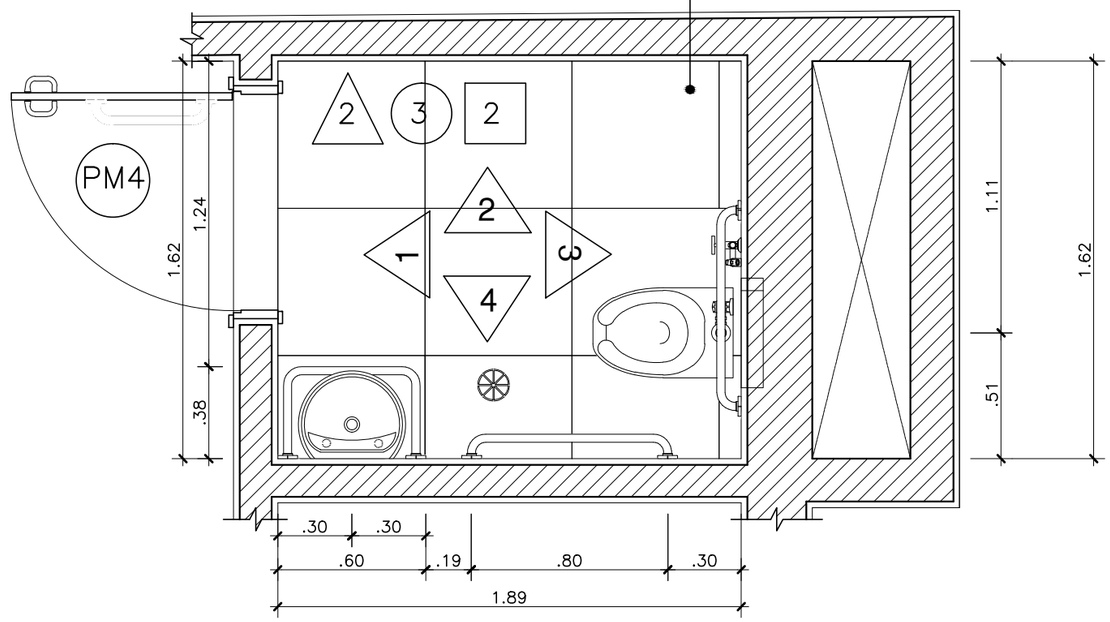

1 PLANTA BAIXA - SANITÁRIO PCD TIPO 2
ESCALA 1:25

NOTA: ALINHAR PISO E PAREDE

REV./NUM.	DATA	ASSUNTO	VISTO
0	17/10/2014	EMISSÃO INICIAL	C.SIQUEIRA


MINISTÉRIO PÚBLICO FEDERAL
PROCURADORIA REGIONAL DA REPÚBLICA - 2ª REGIÃO
ASSESSORIA DE OBRAS E PROJETOS

TÍTULO:
REFORMA DE PAVIMENTOS DO ED.VALPARAÍSO
Avenida Almirante Barroso, 54


FASE: ARQUITETURA	PROCURADOR CHEFE: Dr. JOSÉ AUGUSTO VAGOS
DESENHO: SANITÁRIO PCD TIPO 2	SECRETÁRIO REGIONAL: HEITOR CAJATY
RESPONSÁVEL: CARLA SIQUEIRA / MÁRCIA CAETANO	DESENHO: C. BERGOMES / J.P. MIRANDA / L. VERÍSSIMO

ESCALA:	DATA:	FOLHA:	ARQUIVO:
INDICADA	17/10/2014	001 / 007	PRR2_ALB_DES_ARQ_PB_21_001_0.DWG

420,00 X 297,00

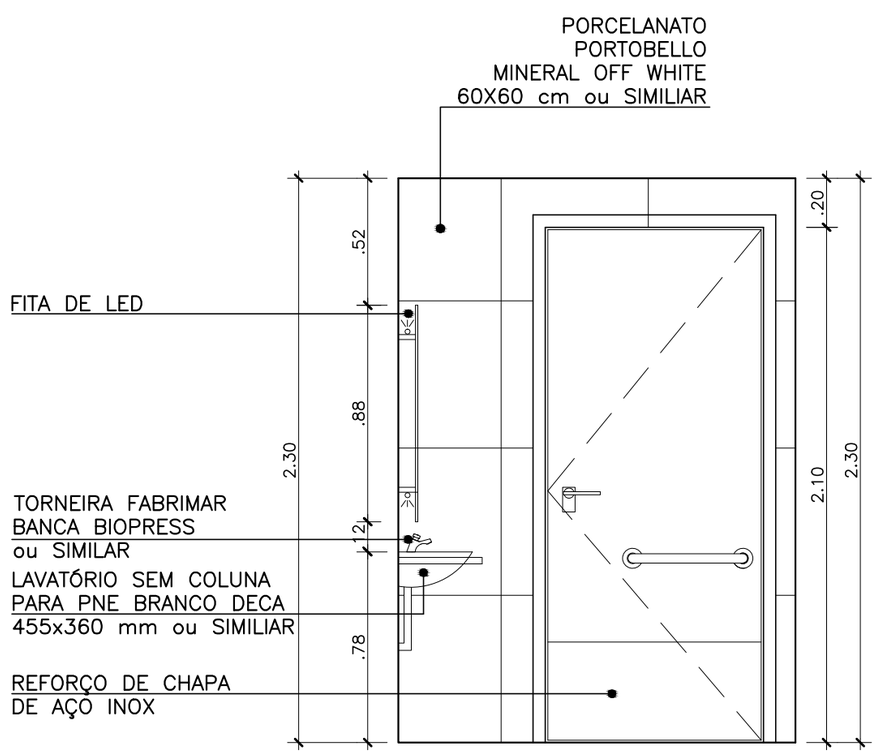

2 VISTA 1 - SANITÁRIO PCD TIPO 2
ESCALA 1:25

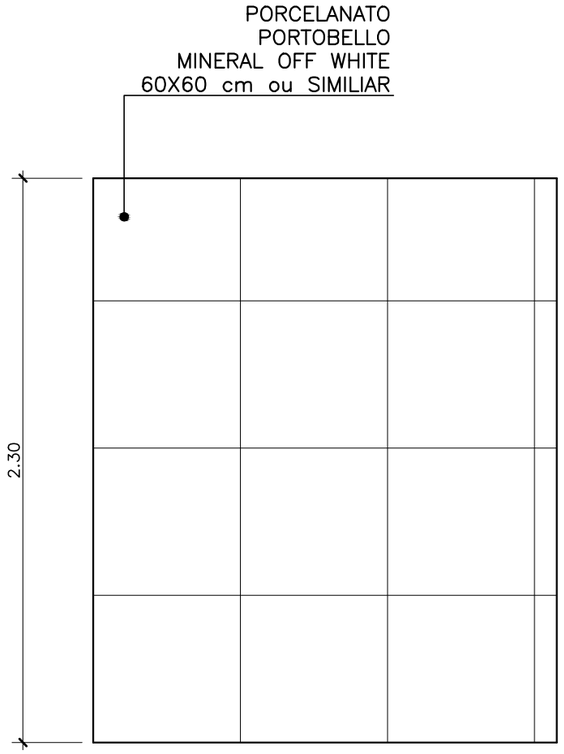

3 VISTA 2 - SANITÁRIO PCD TIPO 2
ESCALA 1:25

NOTA: ALINHAR PISO E PAREDE

REV./NUM.	DATA	ASSUNTO	VISTO
0	17/10/2014	EMISSÃO INICIAL	C.SIQUEIRA


MINISTÉRIO PÚBLICO FEDERAL
PROCURADORIA REGIONAL DA REPÚBLICA - 2ª REGIÃO
ASSESSORIA DE OBRAS E PROJETOS

TÍTULO:
REFORMA DE PAVIMENTOS DO ED.VALPARAÍSO
Avenida Almirante Barroso, 54


FASE: ARQUITETURA	PROCURADOR CHEFE: Dr. JOSÉ AUGUSTO VAGOS
DESENHO: SANITÁRIO PCD TIPO 2	SECRETÁRIO REGIONAL: HEITOR CAJATY
RESPONSÁVEL: CARLA SIQUEIRA / MÁRCIA CAETANO	DESENHO: C. BERGOMES / J.P. MIRANDA / L. VERÍSSIMO

ESCALA:	DATA:	FOLHA:	ARQUIVO:
INDICADA	17/10/2014	002 / 007	PRR2_ALB_DES_ARQ_PB_21_002_0.DWG

420,00 X 297,00

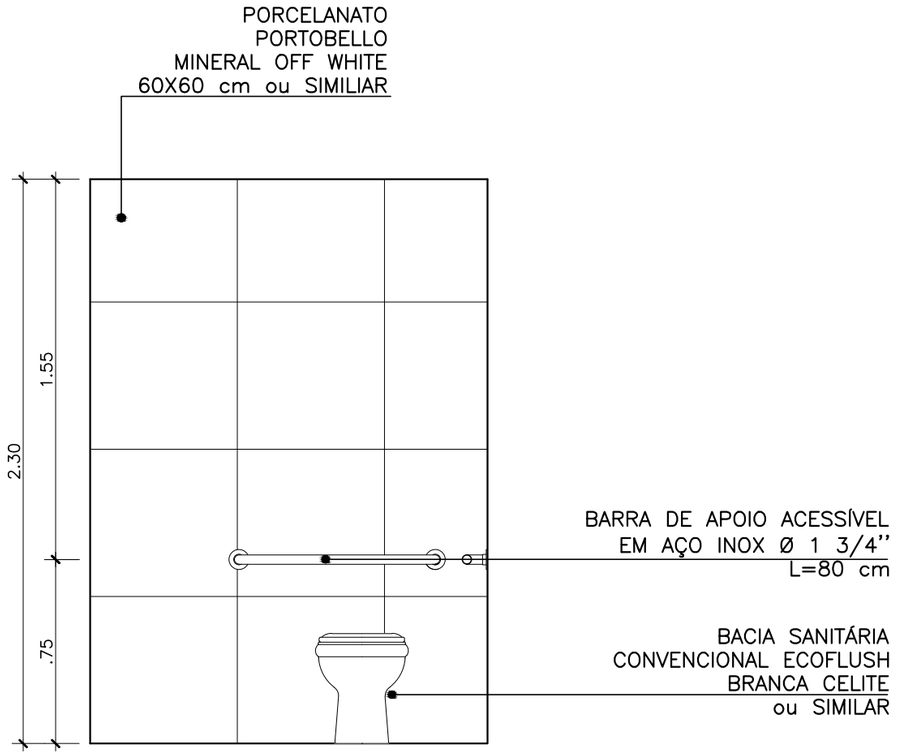

4 VISTA 3 - SANITÁRIO PCD TIPO 2
ESCALA 1:25

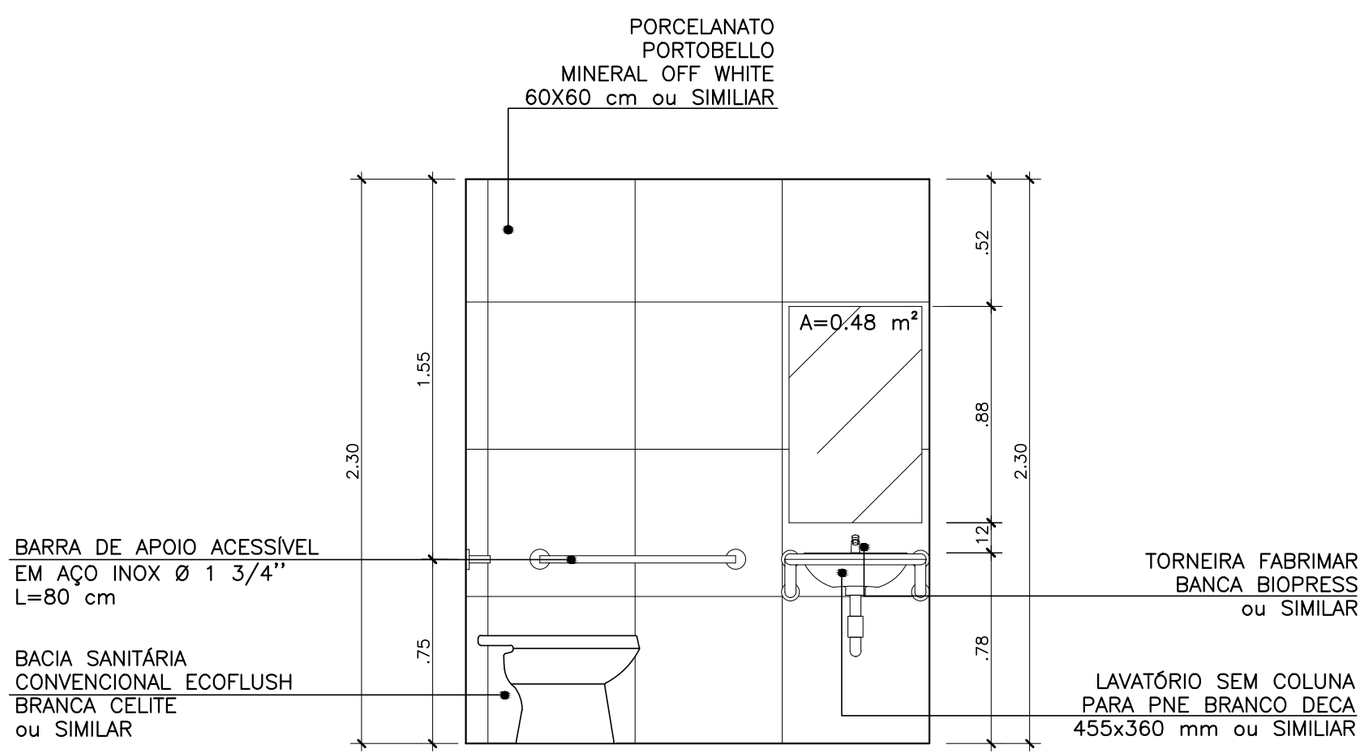

5 VISTA 4 - SANITÁRIO PCD TIPO 2
ESCALA 1:25

NOTA: ALINHAR PISO E PAREDE

REV./NUM.	DATA	ASSUNTO	VISTO
0	17/10/2014	EMISSÃO INICIAL	C.SIQUEIRA


MINISTÉRIO PÚBLICO FEDERAL
PROCURADORIA REGIONAL DA REPÚBLICA - 2ª REGIÃO
ASSESSORIA DE OBRAS E PROJETOS

TÍTULO:
REFORMA DE PAVIMENTOS DO ED.VALPARAÍSO
Avenida Almirante Barroso, 54

FASE: ARQUITETURA	PROCURADOR CHEFE: Dr. JOSÉ AUGUSTO VAGOS
DESENHO: SANITÁRIO PCD TIPO 2	SECRETÁRIO REGIONAL: HEITOR CAJATY
RESPONSÁVEL: CARLA SIQUEIRA / MÁRCIA CAETANO	DESENHO: C. BERGOMES / J.P. MIRANDA / L. VERÍSSIMO

ESCALA:	DATA:	FOLHA:	ARQUIVO:
INDICADA	17/10/2014	003 / 007	PRR2_ALB_DES_ARQ_PB_21_003_0.DWG

420,00 X 297,00

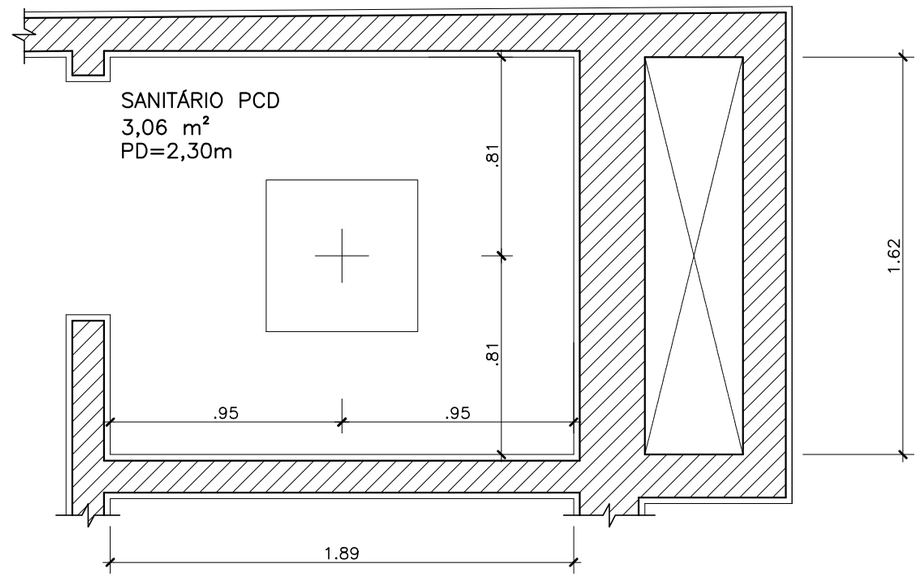

6 PLANTA LUMINOTÉCNICA - SANITÁRIO PCD TIPO 2
ESCALA 1:25

NOTA: ALINHAR PISO E PAREDE

REV./NUM.	DATA	ASSUNTO	VISTO
0	17/10/2014	EMISSÃO INICIAL	C.SIQUEIRA


MINISTÉRIO PÚBLICO FEDERAL
PROCURADORIA REGIONAL DA REPÚBLICA - 2ª REGIÃO
ASSESSORIA DE OBRAS E PROJETOS

TÍTULO:
REFORMA DE PAVIMENTOS DO ED.VALPARAÍSO
Avenida Almirante Barroso, 54

FASE: ARQUITETURA	PROCURADOR CHEFE: Dr. JOSÉ AUGUSTO VAGOS
DESENHO: SANITÁRIO PCD TIPO 2	SECRETÁRIO REGIONAL: HEITOR CAJATY
RESPONSÁVEL: CARLA SIQUEIRA / MÁRCIA CAETANO	DESENHO: C. BERGOMES / J.P. MIRANDA / L. VERÍSSIMO

ESCALA:	DATA:	FOLHA:	ARQUIVO:
INDICADA	17/10/2014	004 / 007	PRR2_ALB_DES_ARQ_PB_21_004_0.DWG

420,00 X 297,00

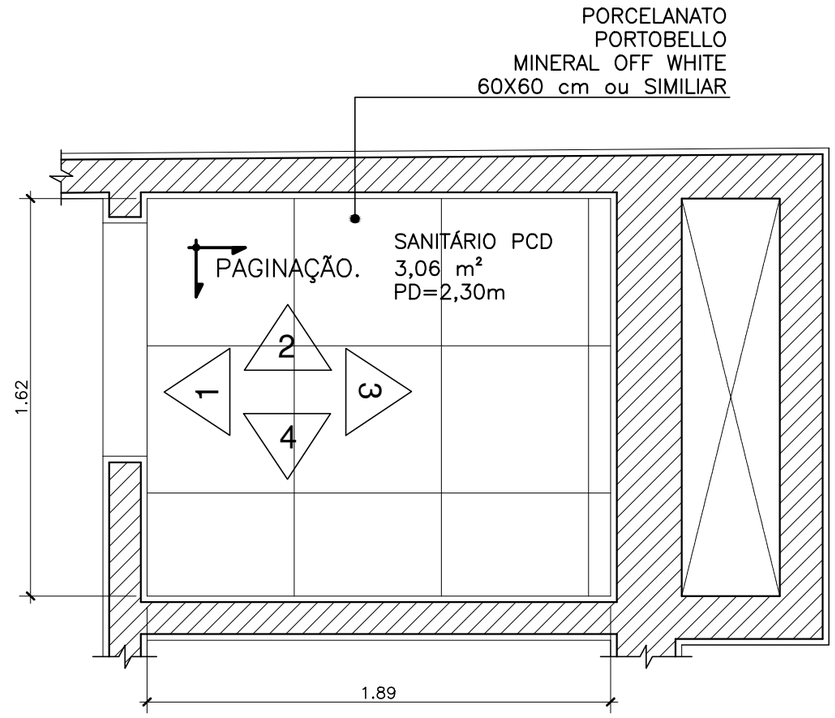

7 PLANTA BAIXA - SANITÁRIO PCD TIPO 2
ESCALA 1:25

NOTA: ALINHAR PISO E PAREDE

REV./NUM.	DATA	ASSUNTO	VISTO
0	17/10/2014	EMISSÃO INICIAL	C.SIQUEIRA


MINISTÉRIO PÚBLICO FEDERAL
PROCURADORIA REGIONAL DA REPÚBLICA - 2ª REGIÃO
ASSESSORIA DE OBRAS E PROJETOS

TÍTULO:
REFORMA DE PAVIMENTOS DO ED.VALPARAÍSO
Avenida Almirante Barroso, 54


FASE: ARQUITETURA	PROCURADOR CHEFE: Dr. JOSÉ AUGUSTO VAGOS
DESENHO: SANITÁRIO PCD TIPO 2	SECRETÁRIO REGIONAL: HEITOR CAJATY
RESPONSÁVEL: CARLA SIQUEIRA / MÁRCIA CAETANO	DESENHO: C. BERGOMES / J.P. MIRANDA / L. VERÍSSIMO

ESCALA:	DATA:	FOLHA:	ARQUIVO:
INDICADA	17/10/2014	005 / 007	PRR2_ALB_DES_ARQ_PB_21_005_0.DWG

420,00 X 297,00

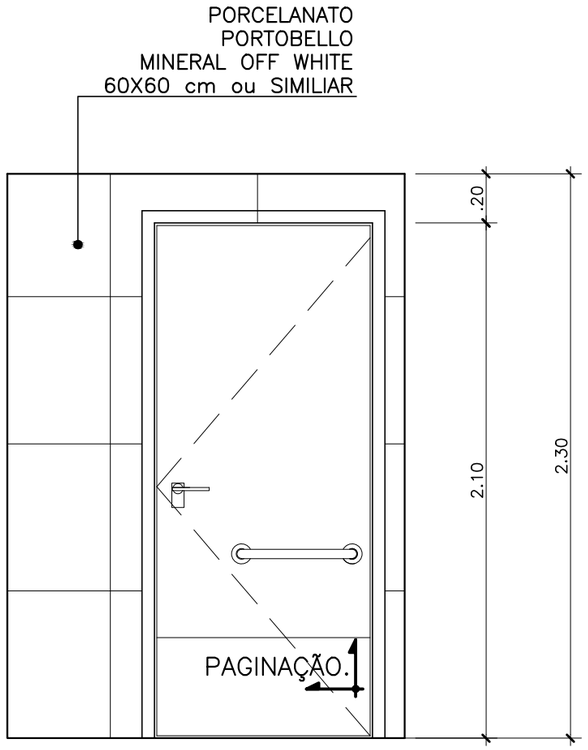

8 VISTA 1 - SANITÁRIO PCD TIPO 2
ESCALA 1:25

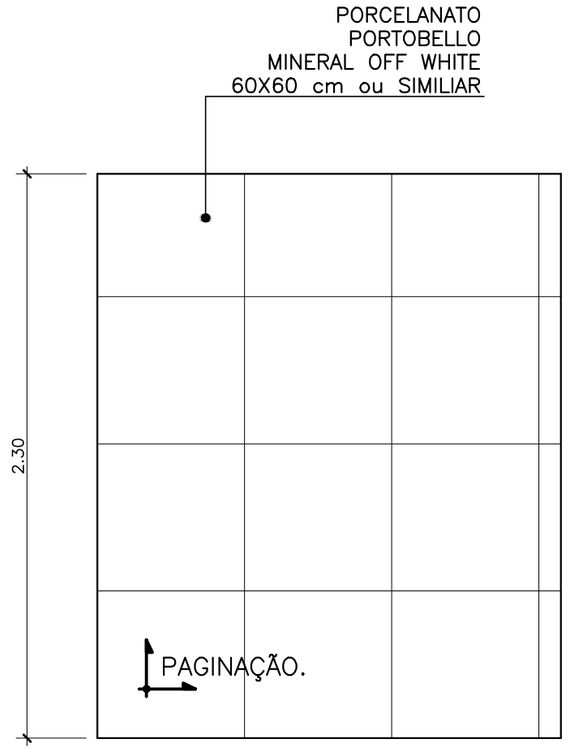

9 VISTA 2 - SANITÁRIO PCD TIPO 2
ESCALA 1:25

NOTA: ALINHAR PISO E PAREDE

REV./NUM.	DATA	ASSUNTO	VISTO
0	17/10/2014	EMISSÃO INICIAL	C.SIQUEIRA


MINISTÉRIO PÚBLICO FEDERAL
PROCURADORIA REGIONAL DA REPÚBLICA - 2ª REGIÃO
ASSESSORIA DE OBRAS E PROJETOS

TÍTULO:
REFORMA DE PAVIMENTOS DO ED.VALPARAÍSO
Avenida Almirante Barroso, 54


FASE: ARQUITETURA	PROCURADOR CHEFE: Dr. JOSÉ AUGUSTO VAGOS
DESENHO: SANITÁRIO PCD TIPO 2	SECRETÁRIO REGIONAL: HEITOR CAJATY
RESPONSÁVEL: CARLA SIQUEIRA / MÁRCIA CAETANO	DESENHO: C. BERGOMES / J.P. MIRANDA / L. VERÍSSIMO

ESCALA:	DATA:	FOLHA:	ARQUIVO:
INDICADA	17/10/2014	006 / 007	PRR2_ALB_DES_ARQ_PB_21_006_0.DWG

420,00 X 297,00

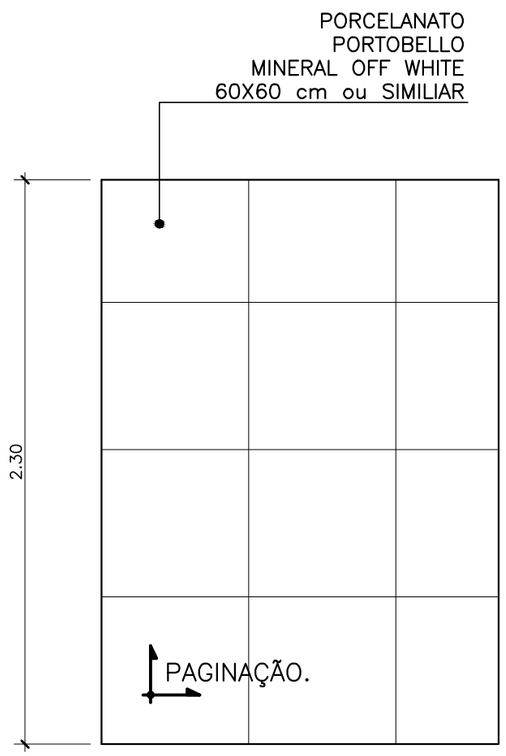

10 VISTA 3 - SANITÁRIO PCD TIPO 2
ESCALA 1:25

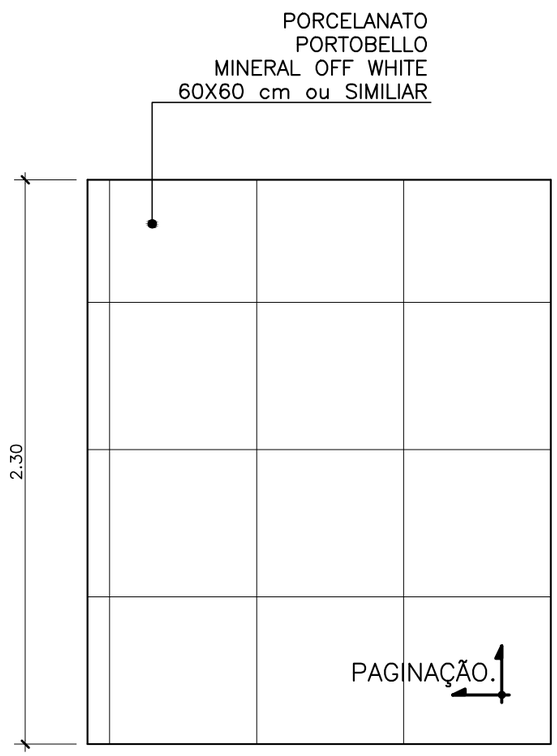

11 VISTA 4 - SANITÁRIO PCD TIPO 2
ESCALA 1:25

NOTA: ALINHAR PISO E PAREDE

REV./NUM.	DATA	ASSUNTO	VISTO
0	17/10/2014	EMISSÃO INICIAL	C.SIQUEIRA

MINISTÉRIO PÚBLICO FEDERAL
PROCURADORIA REGIONAL DA REPÚBLICA - 2ª REGIÃO
ASSESSORIA DE OBRAS E PROJETOS


TÍTULO:
REFORMA DE PAVIMENTOS DO ED.VALPARAÍSO
Avenida Almirante Barroso, 54

FASE: ARQUITETURA	PROCURADOR CHEFE: Dr. JOSÉ AUGUSTO VAGOS
DESENHO: SANITÁRIO PCD TIPO 2	SECRETÁRIO REGIONAL: HEITOR CAJATY
RESPONSÁVEL: CARLA SIQUEIRA / MÁRCIA CAETANO	DESENHO: C. BERGOMES / J.P. MIRANDA / L. VERÍSSIMO

ESCALA:	DATA:	FOLHA:	ARQUIVO:
INDICADA	17/10/2014	007 / 007	PRR2_ALB_DES_ARQ_PB_21_007_0.DWG

420,00 X 297,00

SANITÁRIO TIPO 1
3,06 m²
PD=2,30m

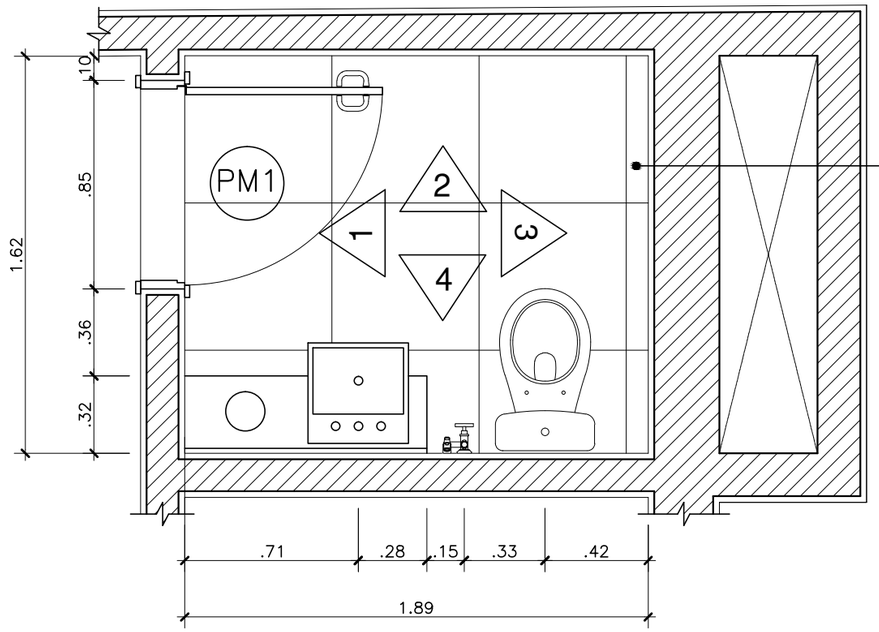

PORCELANATO
PORTOBELLO
MINERAL OFF WHITE
60X60 cm ou SIMILIAR

2 3 2

1 PLANTA BAIXA - SANITÁRIO TIPO 1
ESCALA 1:25

NOTA: ALINHAR PISO E PAREDE

REV./NUM.	DATA	ASSUNTO	VISTO
0	17/10/2014	EMISSÃO INICIAL	C.SIQUEIRA


MINISTÉRIO PÚBLICO FEDERAL
PROCURADORIA REGIONAL DA REPÚBLICA - 2ª REGIÃO
ASSESSORIA DE OBRAS E PROJETOS

TÍTULO:
REFORMA DE PAVIMENTOS DO ED.VALPARAÍSO
Avenida Almirante Barroso, 54


FASE: ARQUITETURA	PROCURADOR CHEFE: Dr. JOSÉ AUGUSTO VAGOS
DESENHO: SANITÁRIO TIPO 1	SECRETÁRIO REGIONAL: HEITOR CAJATY
RESPONSÁVEL: CARLA SIQUEIRA / MÁRCIA CAETANO	DESENHO: C. BERGOMES / J.P. MIRANDA / L. VERÍSSIMO

ESCALA:	DATA:	FOLHA:	ARQUIVO:
INDICADA	17/10/2014	001 / 007	PRR2_ALB_DES_ARQ_PB_22_001_0.DWG

420,00 X 297,00

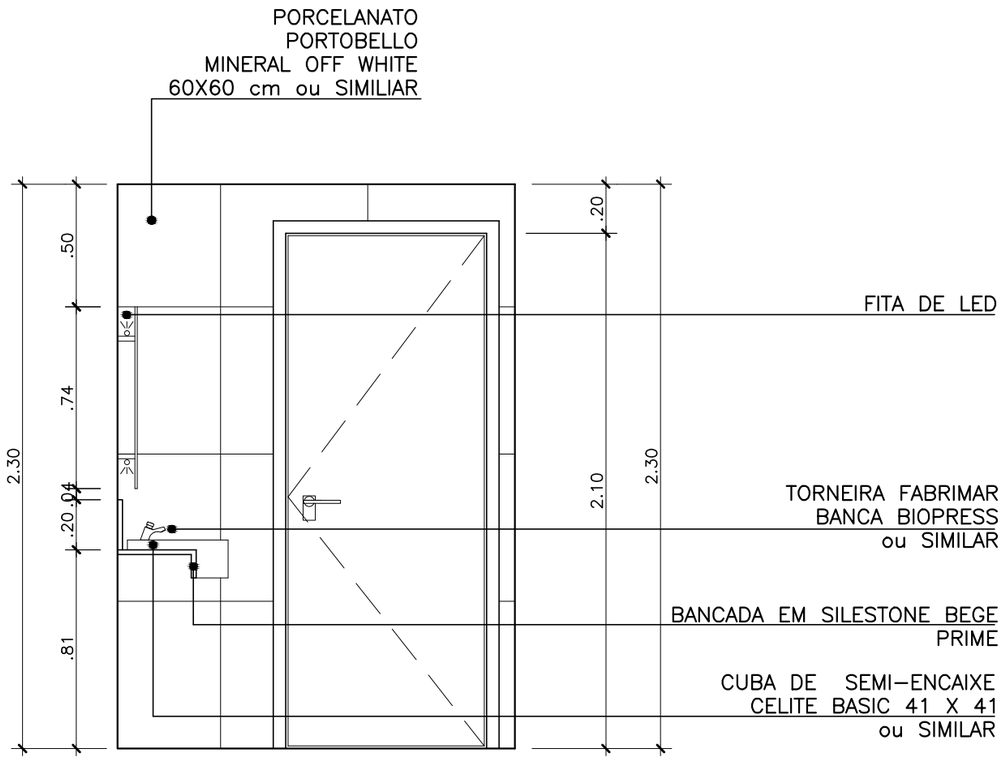

2 VISTA 1 - SANITÁRIO TIPO 1
ESCALA 1:25

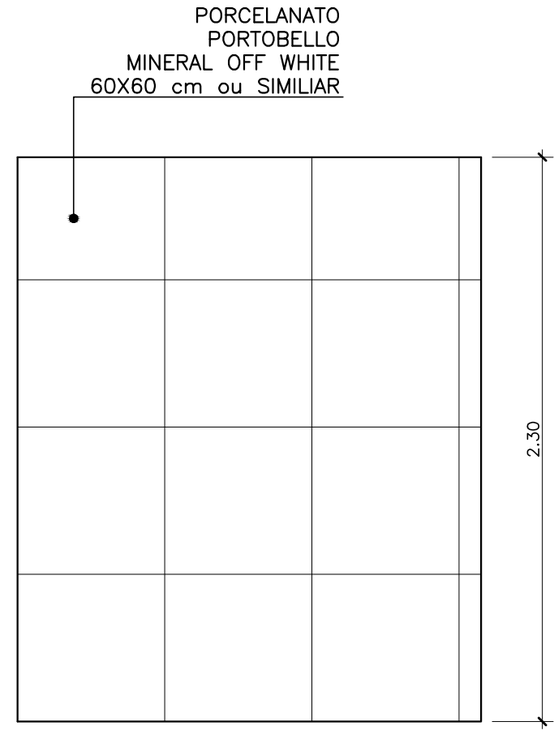

3 VISTA 2 - SANITÁRIO TIPO 1
ESCALA 1:25

NOTA: ALINHAR PISO E PAREDE

REV./NUM.	DATA	ASSUNTO	VISTO
0	17/10/2014	EMISSÃO INICIAL	C.SIQUEIRA


MINISTÉRIO PÚBLICO FEDERAL
PROCURADORIA REGIONAL DA REPÚBLICA - 2ª REGIÃO
ASSESSORIA DE OBRAS E PROJETOS

TÍTULO:
REFORMA DE PAVIMENTOS DO ED.VALPARAÍSO
Avenida Almirante Barroso, 54


FASE: ARQUITETURA	PROCURADOR CHEFE: Dr. JOSÉ AUGUSTO VAGOS
DESENHO: SANITÁRIO TIPO 1	SECRETÁRIO REGIONAL: HEITOR CAJATY
RESPONSÁVEL: CARLA SIQUEIRA / MÁRCIA CAETANO	DESENHO: C. BERGOMES / J.P. MIRANDA / L. VERÍSSIMO

ESCALA:	DATA:	FOLHA:	ARQUIVO:
INDICADA	17/10/2014	002 / 007	PRR2_ALB_DES_ARQ_PB_22_002_0.DWG

420,00 X 297,00

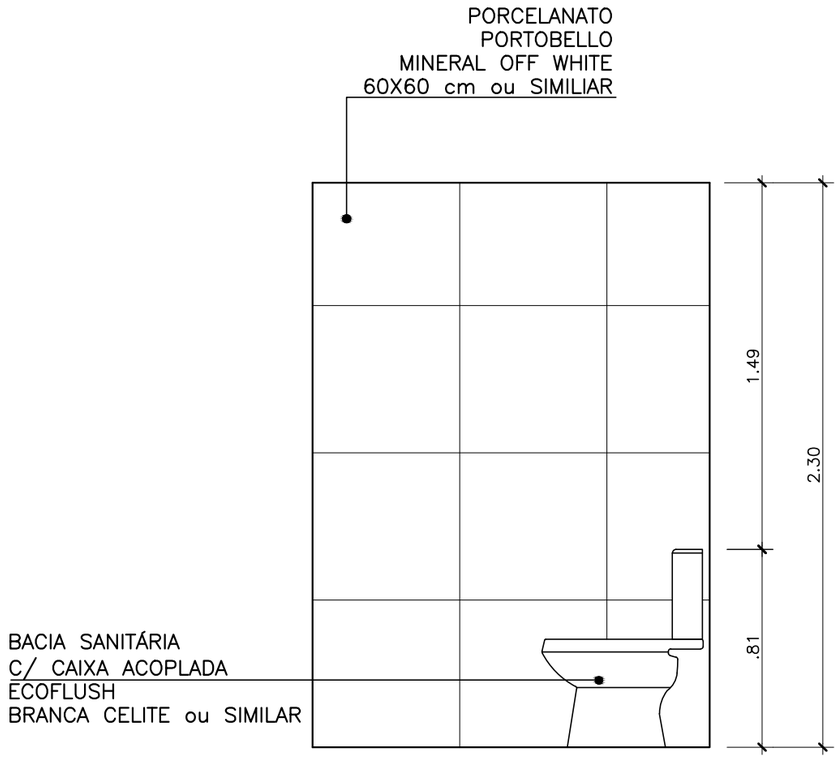

4 VISTA 3 - SANITÁRIO TIPO 1
ESCALA 1:25

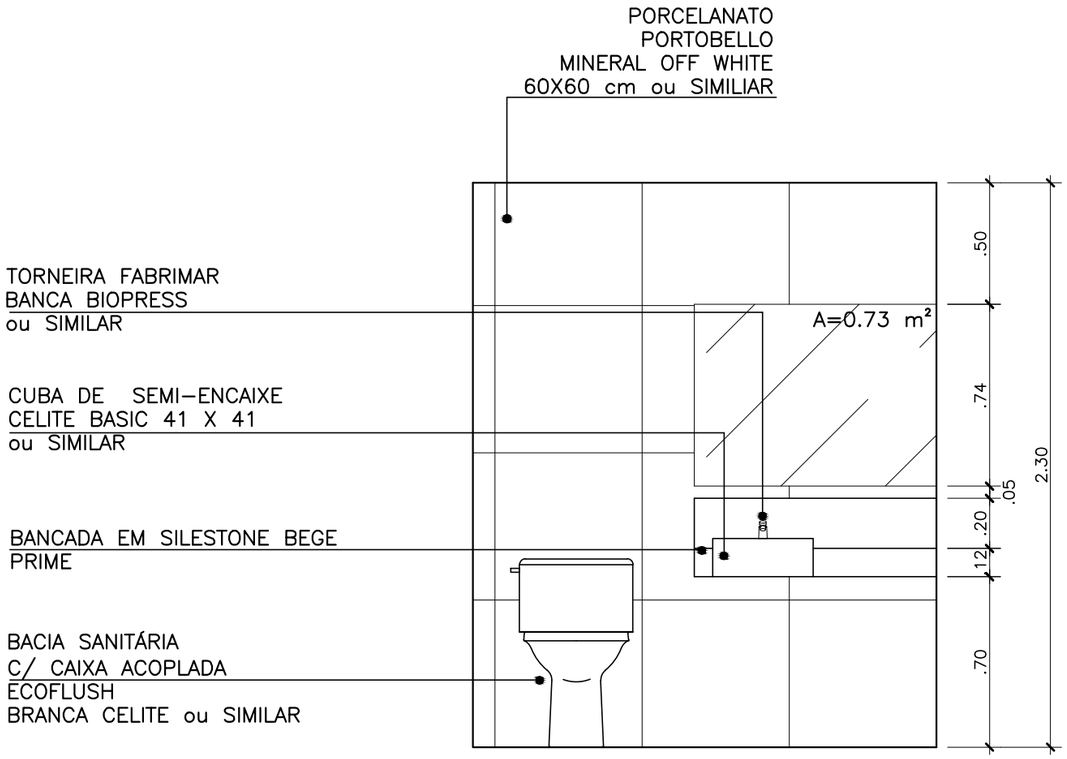

5 VISTA 4 - SANITÁRIO TIPO 1
ESCALA 1:25

NOTA: ALINHAR PISO E PAREDE

REV./NUM.	DATA	ASSUNTO	VISTO
0	17/10/2014	EMISSÃO INICIAL	C.SIQUEIRA


MINISTÉRIO PÚBLICO FEDERAL
PROCURADORIA REGIONAL DA REPÚBLICA - 2ª REGIÃO
ASSESSORIA DE OBRAS E PROJETOS

TÍTULO:
REFORMA DE PAVIMENTOS DO ED.VALPARAÍSO
Avenida Almirante Barroso, 54

FASE: ARQUITETURA	PROCURADOR CHEFE: Dr. JOSÉ AUGUSTO VAGOS
DESENHO: SANITÁRIO TIPO 1	SECRETÁRIO REGIONAL: HEITOR CAJATY
RESPONSÁVEL: CARLA SIQUEIRA / MÁRCIA CAETANO	DESENHO: C. BERGOMES / J.P. MIRANDA / L. VERÍSSIMO

ESCALA:	DATA:	FOLHA:	ARQUIVO:
INDICADA	17/10/2014	003 / 007	PRR2_ALB_DES_ARQ_PB_22_003_0.DWG

420,00 X 297,00

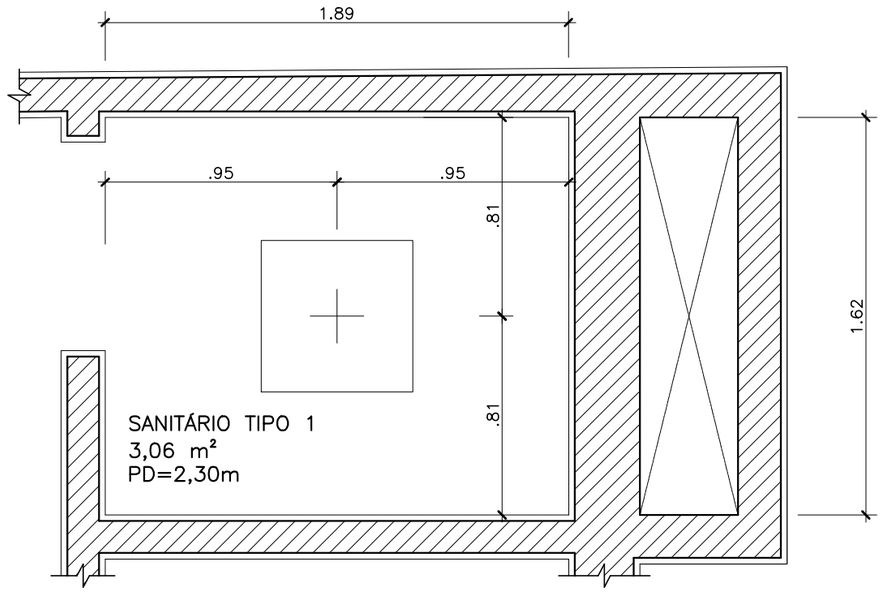

6 PLANTA LUMINOTÉCNICA - SANITÁRIO TIPO 1
ESCALA 1:25

NOTA: ALINHAR PISO E PAREDE


0	17/10/2014	EMISSÃO INICIAL	C.SIQUEIRA
REV./NUM.	DATA	ASSUNTO	VISTO

MINISTÉRIO PÚBLICO FEDERAL
PROCURADORIA REGIONAL DA REPÚBLICA - 2ª REGIÃO
ASSESSORIA DE OBRAS E PROJETOS

TÍTULO:
REFORMA DE PAVIMENTOS DO ED.VALPARAÍSO
Avenida Almirante Barroso, 54

FASE: ARQUITETURA			PROCURADOR CHEFE: Dr. JOSÉ AUGUSTO VAGOS
DESENHO: SANITÁRIO TIPO 1			SECRETÁRIO REGIONAL: HEITOR CAJATY
RESPONSÁVEL: CARLA SIQUEIRA / MÁRCIA CAETANO			DESENHO: C. BERGOMES / J.P. MIRANDA / L. VERÍSSIMO
ESCALA: INDICADA	DATA: 17/10/2014	FOLHA: 004 / 007	ARQUIVO: PRR2_ALB_DES_ARQ_PB_22_004_0.DWG

420,00 X 297,00

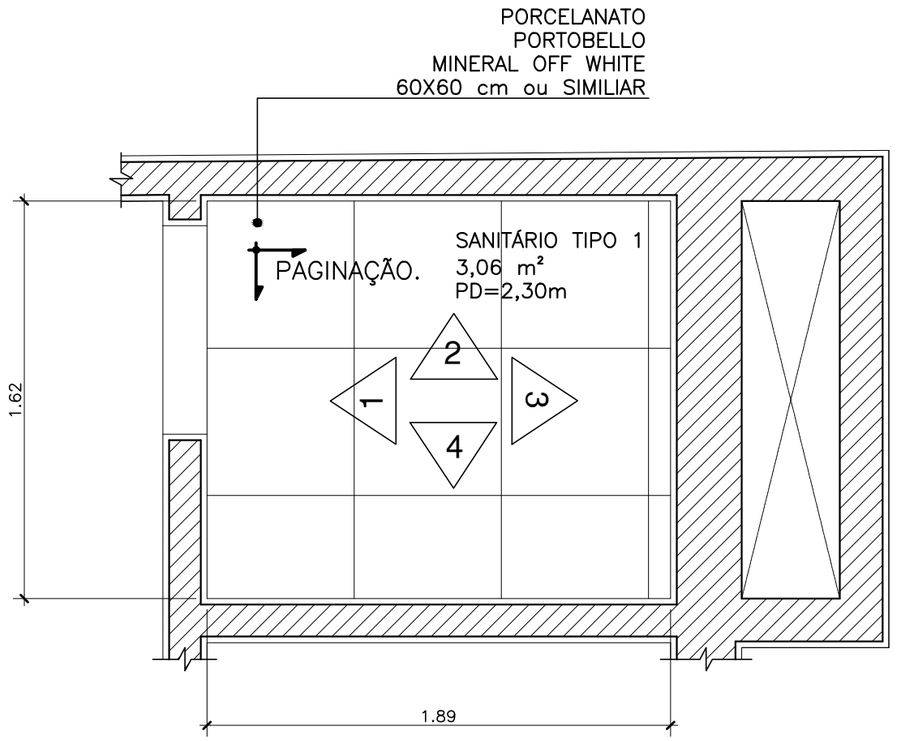

7 PLANTA BAIXA - SANITÁRIO TIPO 1
ESCALA 1:25

NOTA: ALINHAR PISO E PAREDE

REV./NUM.	DATA	ASSUNTO	VISTO
0	17/10/2014	EMISSÃO INICIAL	C.SIQUEIRA


MINISTÉRIO PÚBLICO FEDERAL
PROCURADORIA REGIONAL DA REPÚBLICA - 2ª REGIÃO
ASSESSORIA DE OBRAS E PROJETOS

TÍTULO:
REFORMA DE PAVIMENTOS DO ED.VALPARAÍSO
Avenida Almirante Barroso, 54


FASE: ARQUITETURA	PROCURADOR CHEFE: Dr. JOSÉ AUGUSTO VAGOS
DESENHO: SANITÁRIO TIPO 1	SECRETÁRIO REGIONAL: HEITOR CAJATY
RESPONSÁVEL: CARLA SIQUEIRA / MÁRCIA CAETANO	DESENHO: C. BERGOMES / J.P. MIRANDA / L. VERÍSSIMO

ESCALA:	DATA:	FOLHA:	ARQUIVO:
INDICADA	17/10/2014	005 / 007	PRR2_ALB_DES_ARQ_PB_22_005_0.DWG

420,00 X 297,00

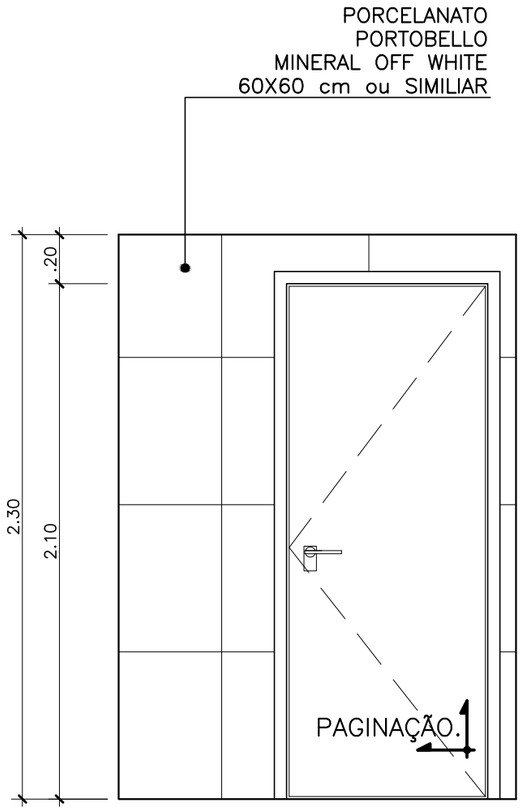

8 VISTA 1 - SANITÁRIO TIPO 1
ESCALA 1:25

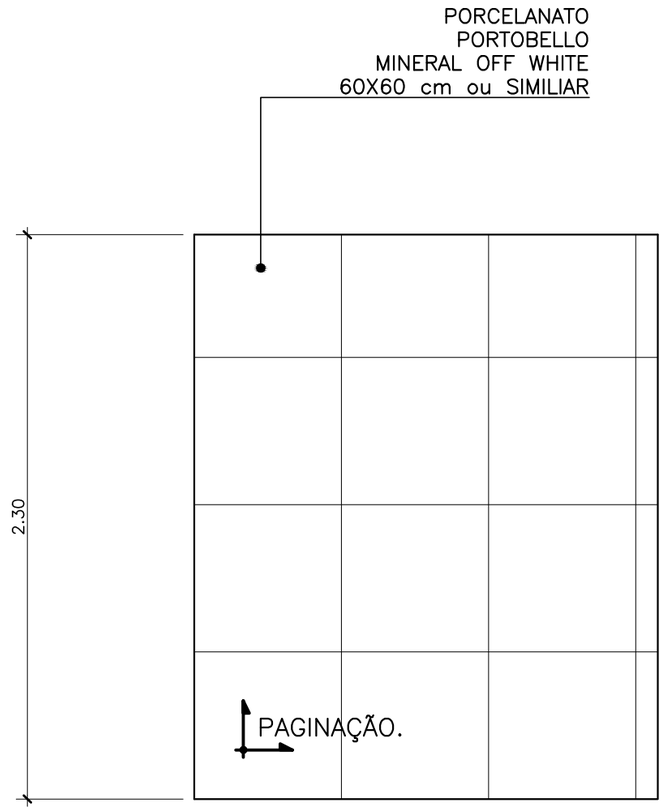

9 VISTA 2 - SANITÁRIO TIPO 1
ESCALA 1:25

NOTA: ALINHAR PISO E PAREDE

0	17/10/2014	EMISSÃO INICIAL	C.SIQUEIRA
REV./NUM.	DATA	ASSUNTO	VISTO


MINISTÉRIO PÚBLICO FEDERAL
PROCURADORIA REGIONAL DA REPÚBLICA - 2ª REGIÃO
ASSESSORIA DE OBRAS E PROJETOS

TÍTULO:
REFORMA DE PAVIMENTOS DO ED.VALPARAÍSO
Avenida Almirante Barroso, 54


FASE: ARQUITETURA	PROCURADOR CHEFE: Dr. JOSÉ AUGUSTO VAGOS
DESENHO: SANITÁRIO TIPO 1	SECRETÁRIO REGIONAL: HEITOR CAJATY
RESPONSÁVEL: CARLA SIQUEIRA / MÁRCIA CAETANO	DESENHO: C. BERGOMES / J.P. MIRANDA / L. VERÍSSIMO

ESCALA: INDICADA	DATA: 17/10/2014	FOLHA: 006 / 007	ARQUIVO: PRR2_ALB_DES_ARQ_PB_22_006_0.DWG

420,00 X 297,00

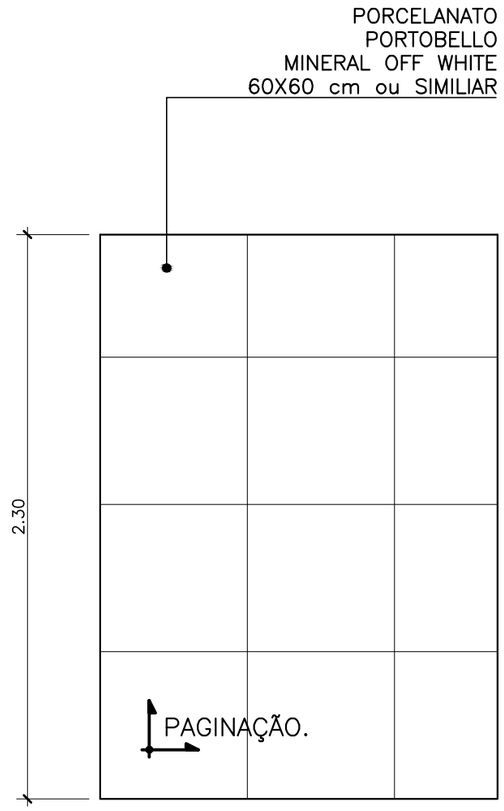

10 VISTA 3 - SANITÁRIO TIPO 1
ESCALA 1:25

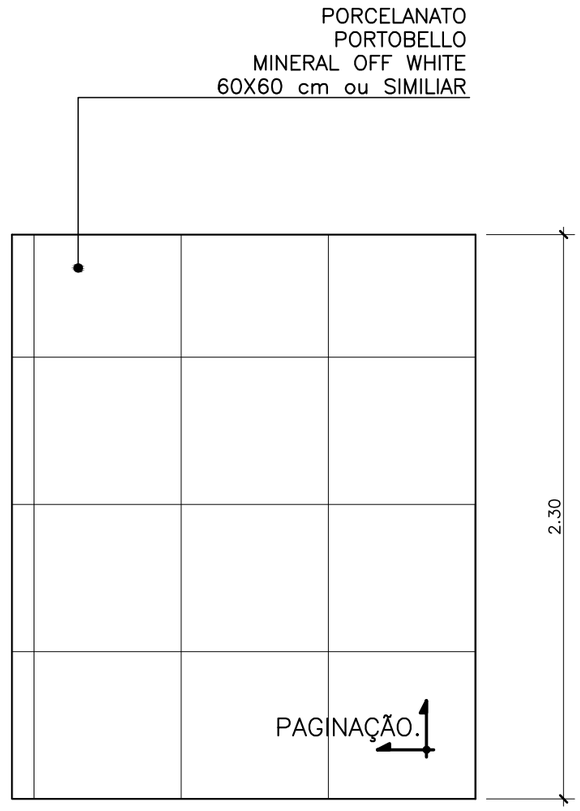

11 VISTA 4 - SANITÁRIO TIPO 1
ESCALA 1:25

NOTA: ALINHAR PISO E PAREDE

REV./NUM.	DATA	ASSUNTO	VISTO
0	17/10/2014	EMISSÃO INICIAL	C.SIQUEIRA


MINISTÉRIO PÚBLICO FEDERAL
PROCURADORIA REGIONAL DA REPÚBLICA - 2ª REGIÃO
ASSESSORIA DE OBRAS E PROJETOS

TÍTULO:
REFORMA DE PAVIMENTOS DO ED.VALPARAÍSO
Avenida Almirante Barroso, 54

FASE: ARQUITETURA	PROCURADOR CHEFE: Dr. JOSÉ AUGUSTO VAGOS
DESENHO: SANITÁRIO TIPO 1	SECRETÁRIO REGIONAL: HEITOR CAJATY
RESPONSÁVEL: CARLA SIQUEIRA / MÁRCIA CAETANO	DESENHO: C. BERGOMES / J.P. MIRANDA / L. VERÍSSIMO

ESCALA:	DATA:	FOLHA:	ARQUIVO:
INDICADA	17/10/2014	007 / 007	PRR2_ALB_DES_ARQ_PB_22_007_0.DWG

420,00 X 297,00

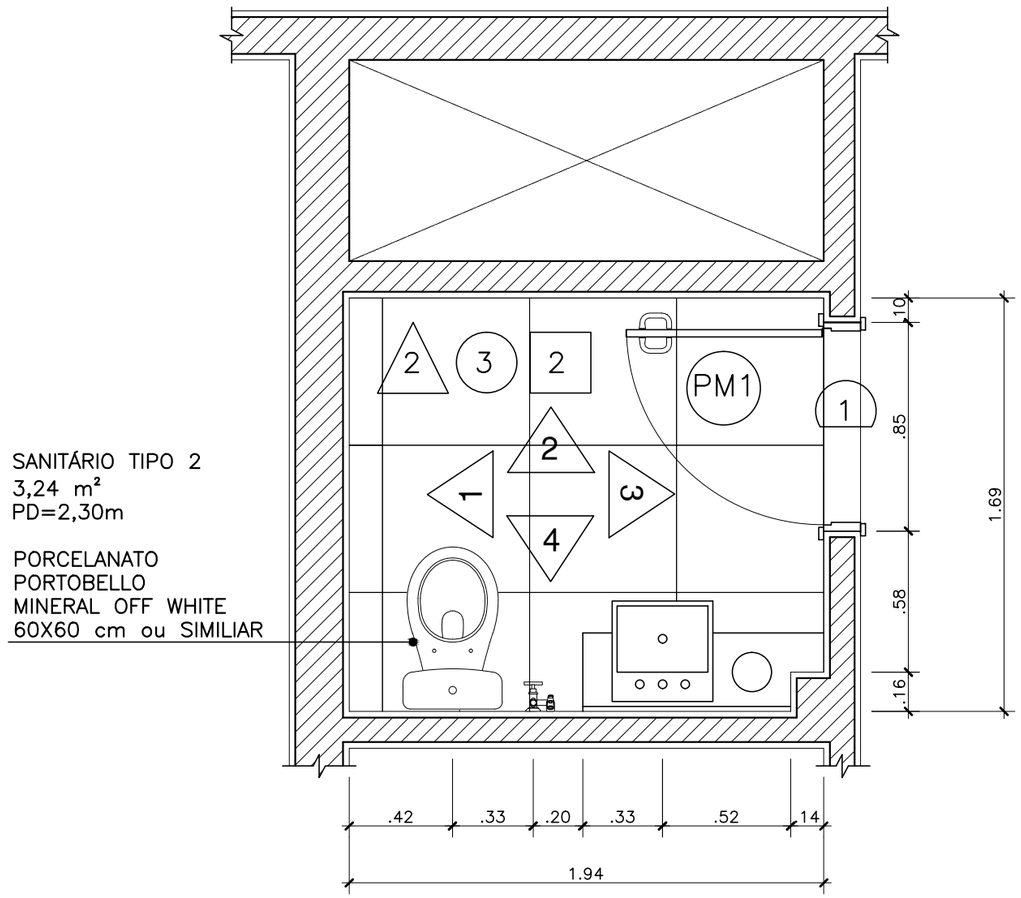

SANITÁRIO TIPO 2
3,24 m²
PD=2,30m

PORCELANATO
PORTOBELLO
MINERAL OFF WHITE
60X60 cm ou SIMILIAR

1 PLANTA BAIXA - SANITÁRIO TIPO 2
ESCALA 1:25

NOTA: ALINHAR PISO E PAREDE

REV./NUM.	DATA	ASSUNTO	VISTO
0	17/10/2014	EMISSÃO INICIAL	C.SIQUEIRA


MINISTÉRIO PÚBLICO FEDERAL
PROCURADORIA REGIONAL DA REPÚBLICA - 2ª REGIÃO
ASSESSORIA DE OBRAS E PROJETOS

TÍTULO:
REFORMA DE PAVIMENTOS DO ED.VALPARAÍSO
Avenida Almirante Barroso, 54


FASE: ARQUITETURA	PROCURADOR CHEFE: Dr. JOSÉ AUGUSTO VAGOS
DESENHO: SANITÁRIO TIPO 2	SECRETÁRIO REGIONAL: HEITOR CAJATY
RESPONSÁVEL: CARLA SIQUEIRA / MÁRCIA CAETANO	DESENHO: C. BERGOMES / J.P. MIRANDA / L. VERÍSSIMO

ESCALA:	DATA:	FOLHA:	ARQUIVO:
INDICADA	17/10/2014	001 / 007	PRR2_ALB_DES_ARQ_PB_23_001_0.DWG

420,00 X 297,00

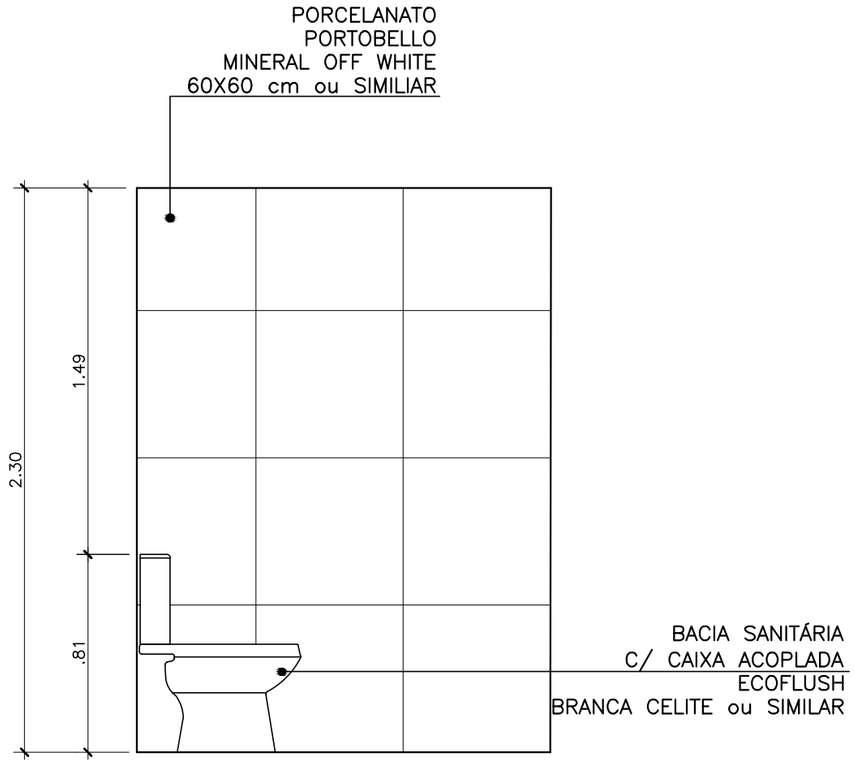

2 VISTA 1 - SANITÁRIO TIPO 2
ESCALA 1:25

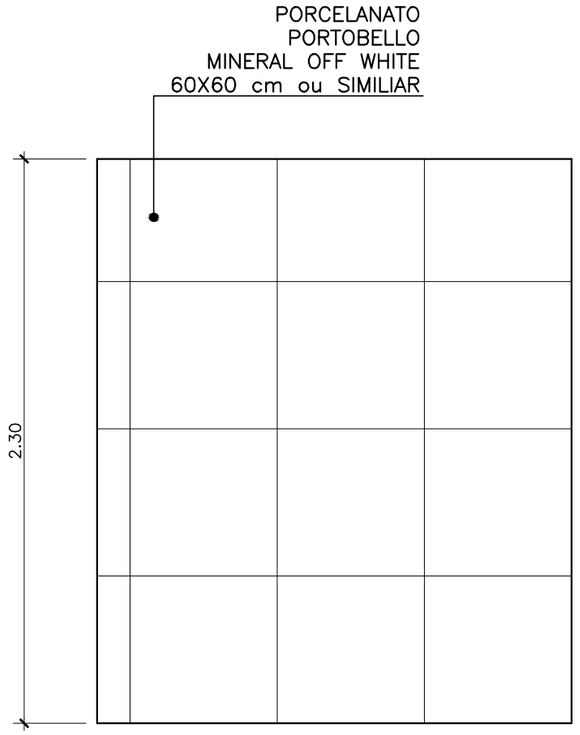

3 VISTA 2 - SANITÁRIO TIPO 2
ESCALA 1:25

NOTA: ALINHAR PISO E PAREDE

REV./NUM.	DATA	ASSUNTO	VISTO
0	17/10/2014	EMISSÃO INICIAL	C.SIQUEIRA


MINISTÉRIO PÚBLICO FEDERAL
PROCURADORIA REGIONAL DA REPÚBLICA - 2ª REGIÃO
ASSESSORIA DE OBRAS E PROJETOS

TÍTULO:
REFORMA DE PAVIMENTOS DO ED.VALPARAÍSO
Avenida Almirante Barroso, 54

FASE: ARQUITETURA	PROCURADOR CHEFE: Dr. JOSÉ AUGUSTO VAGOS
DESENHO: SANITÁRIO TIPO 2	SECRETÁRIO REGIONAL: HEITOR CAJATY
RESPONSÁVEL: CARLA SIQUEIRA / MÁRCIA CAETANO	DESENHO: C. BERGOMES / J.P. MIRANDA / L. VERÍSSIMO

ESCALA:	DATA:	FOLHA:	ARQUIVO:
INDICADA	17/10/2014	002 / 007	PRR2_ALB_DES_ARQ_PB_23_002_0.DWG

420,00 X 297,00

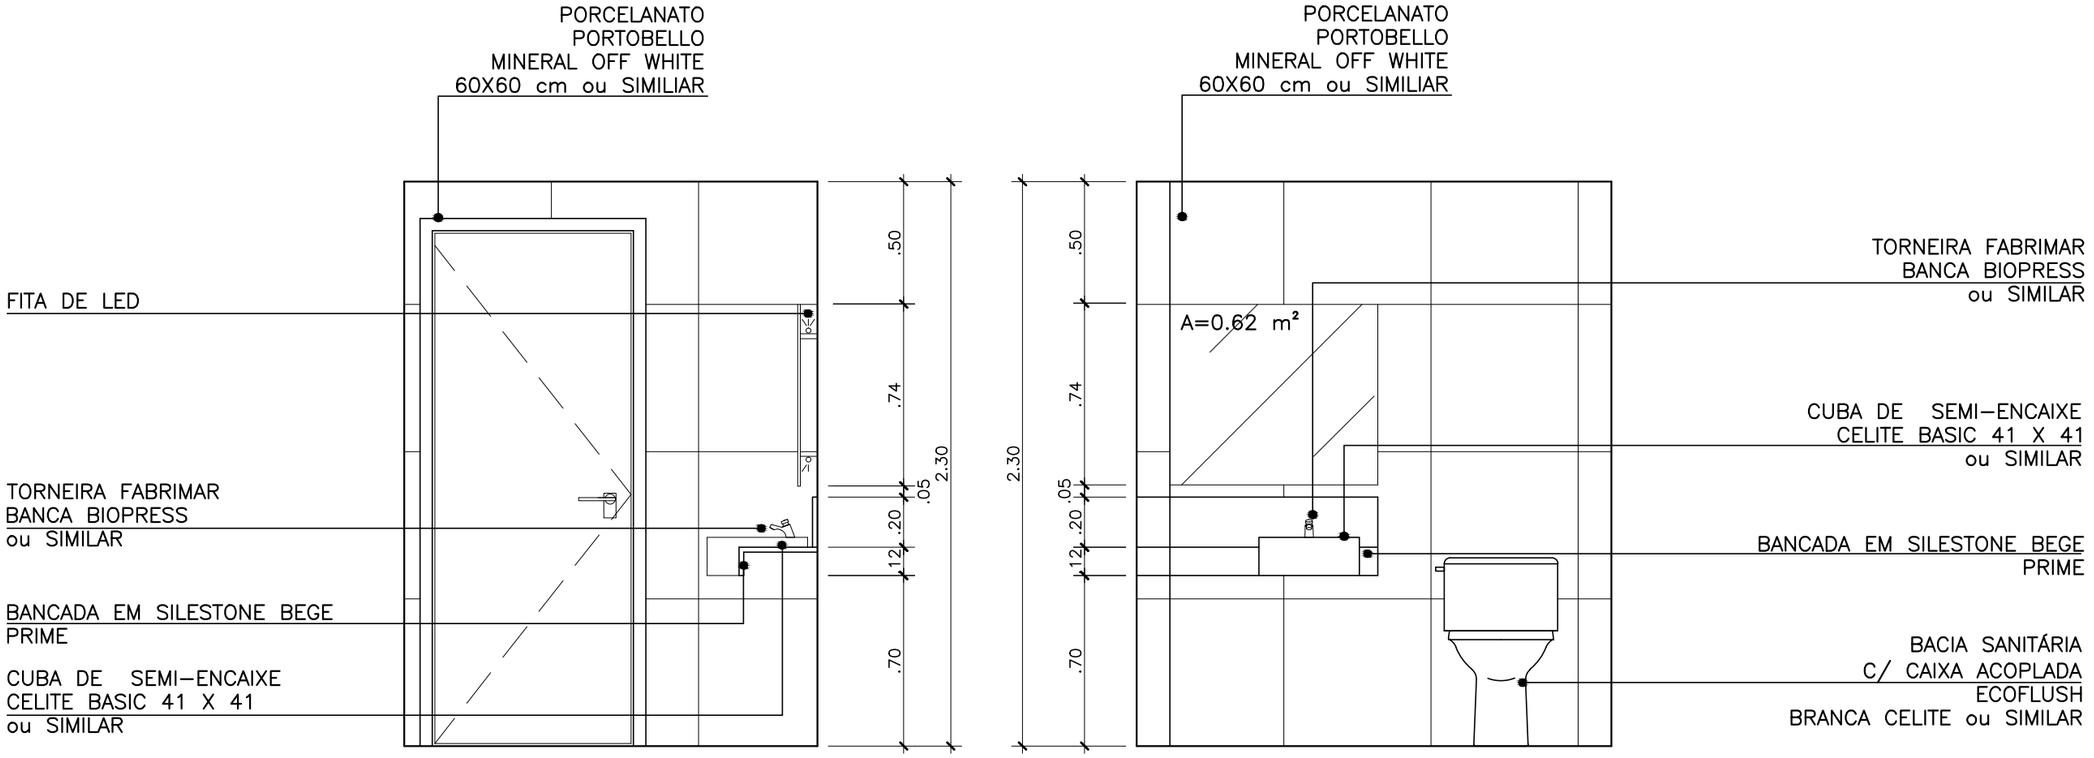

4 VISTA 3 - SANITÁRIO TIPO 2
ESCALA 1:25

5 VISTA 4 - SANITÁRIO TIPO 2
ESCALA 1:25

NOTA: ALINHAR PISO E PAREDE

REV./NUM.	DATA	ASSUNTO	VISTO
0	17/10/2014	EMISSÃO INICIAL	C.SIQUEIRA


MINISTÉRIO PÚBLICO FEDERAL
PROCURADORIA REGIONAL DA REPÚBLICA - 2ª REGIÃO
ASSESSORIA DE OBRAS E PROJETOS

TÍTULO:
REFORMA DE PAVIMENTOS DO ED.VALPARAÍSO
Avenida Almirante Barroso, 54

FASE: ARQUITETURA	PROCURADOR CHEFE: Dr. JOSÉ AUGUSTO VAGOS
DESENHO: SANITÁRIO TIPO 2	SECRETÁRIO REGIONAL: HEITOR CAJATY
RESPONSÁVEL: CARLA SIQUEIRA / MÁRCIA CAETANO	DESENHO: C. BERGOMES / J.P. MIRANDA / L. VERÍSSIMO

ESCALA:	DATA:	FOLHA:	ARQUIVO:
INDICADA	17/10/2014	003 / 007	PRR2_ALB_DES_ARQ_PB_23_003_0.DWG

420,00 X 297,00

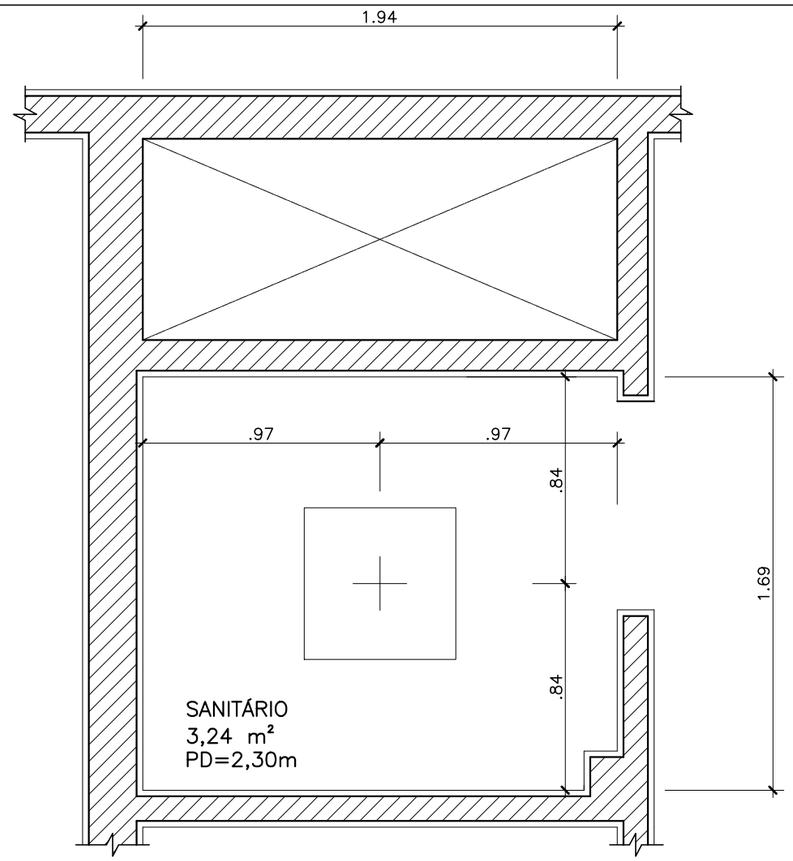

6 PLANTA LUMINOTÉCNICA - SANITÁRIO TIPO 2
ESCALA 1:25

NOTA: ALINHAR PISO E PAREDE

REV./NUM.	DATA	ASSUNTO	VISTO
0	17/10/2014	EMISSÃO INICIAL	C.SIQUEIRA


MINISTÉRIO PÚBLICO FEDERAL
PROCURADORIA REGIONAL DA REPÚBLICA - 2ª REGIÃO
ASSESSORIA DE OBRAS E PROJETOS

TÍTULO:
REFORMA DE PAVIMENTOS DO ED.VALPARAÍSO
Avenida Almirante Barroso, 54

FASE: ARQUITETURA	PROCURADOR CHEFE: Dr. JOSÉ AUGUSTO VAGOS
DESENHO: SANITÁRIO TIPO 2	SECRETÁRIO REGIONAL: HEITOR CAJATY
RESPONSÁVEL: CARLA SIQUEIRA / MÁRCIA CAETANO	DESENHO: C. BERGOMES / J.P. MIRANDA / L. VERÍSSIMO

ESCALA:	DATA:	FOLHA:	ARQUIVO:
INDICADA	17/10/2014	004 / 007	PRR2_ALB_DES_ARQ_PB_23_004_0.DWG

420,00 X 297,00

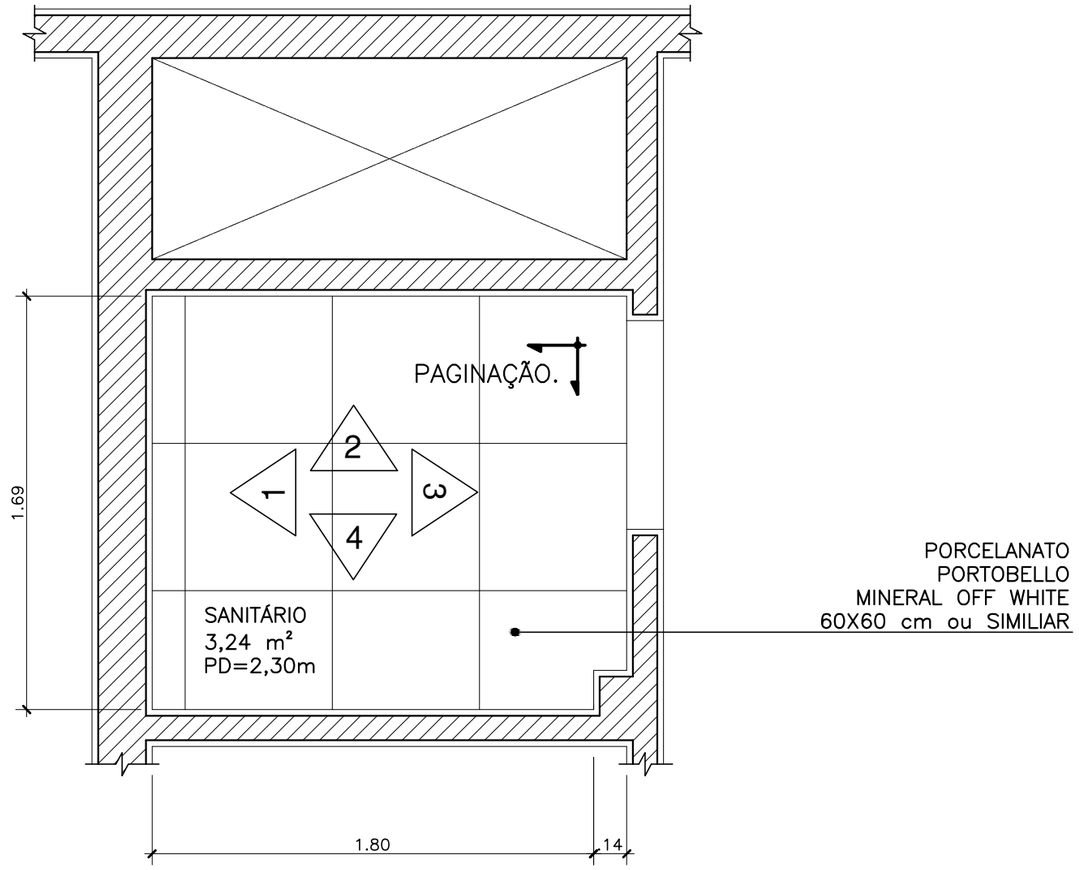

7 PLANTA BAIXA - SANITÁRIO TIPO 2
ESCALA 1:25

NOTA: ALINHAR PISO E PAREDE

REV./NUM.	DATA	ASSUNTO	VISTO
0	17/10/2014	EMISSÃO INICIAL	C.SIQUEIRA


MINISTÉRIO PÚBLICO FEDERAL
PROCURADORIA REGIONAL DA REPÚBLICA - 2ª REGIÃO
ASSESSORIA DE OBRAS E PROJETOS

TÍTULO:
REFORMA DE PAVIMENTOS DO ED.VALPARAÍSO
Avenida Almirante Barroso, 54


FASE: ARQUITETURA	PROCURADOR CHEFE: Dr. JOSÉ AUGUSTO VAGOS
DESENHO: SANITÁRIO TIPO 2	SECRETÁRIO REGIONAL: HEITOR CAJATY
RESPONSÁVEL: CARLA SIQUEIRA / MÁRCIA CAETANO	DESENHO: C. BERGOMES / J.P. MIRANDA / L. VERÍSSIMO

ESCALA:	DATA:	FOLHA:	ARQUIVO:
INDICADA	17/10/2014	005 / 007	PRR2_ALB_DES_ARQ_PB_23_005_0.DWG

420,00 X 297,00

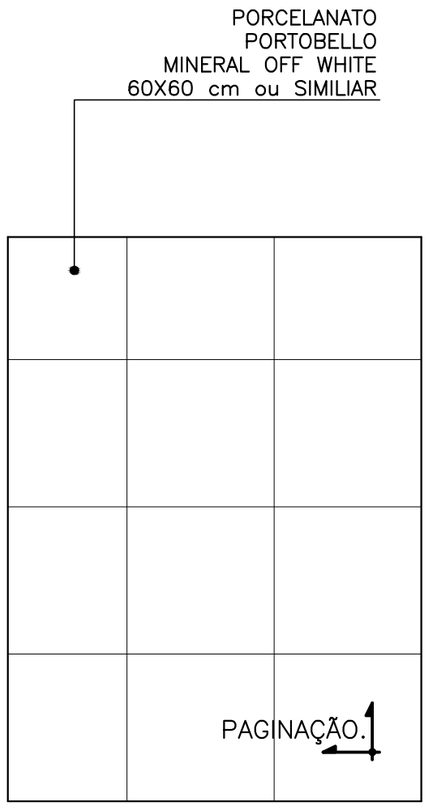

8 VISTA 1 - SANITÁRIO TIPO 2
ESCALA 1:25

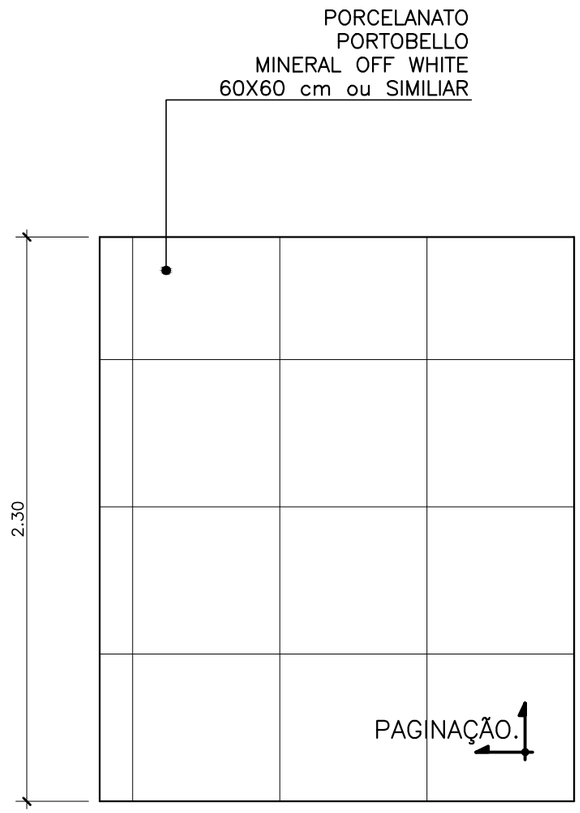

9 VISTA 2 - SANITÁRIO TIPO 2
ESCALA 1:25

NOTA: ALINHAR PISO E PAREDE

REV./NUM.	DATA	ASSUNTO	VISTO
0	17/10/2014	EMISSÃO INICIAL	C.SIQUEIRA


MINISTÉRIO PÚBLICO FEDERAL
PROCURADORIA REGIONAL DA REPÚBLICA - 2ª REGIÃO
ASSESSORIA DE OBRAS E PROJETOS

TÍTULO:
REFORMA DE PAVIMENTOS DO ED.VALPARAÍSO
Avenida Almirante Barroso, 54


FASE: ARQUITETURA	PROCURADOR CHEFE: Dr. JOSÉ AUGUSTO VAGOS
DESENHO: SANITÁRIO TIPO 2	SECRETÁRIO REGIONAL: HEITOR CAJATY
RESPONSÁVEL: CARLA SIQUEIRA / MÁRCIA CAETANO	DESENHO: C. BERGOMES / J.P. MIRANDA / L. VERÍSSIMO

ESCALA:	DATA:	FOLHA:	ARQUIVO:
INDICADA	17/10/2014	006 / 007	PRR2_ALB_DES_ARQ_PB_23_006_0.DWG

420,00 X 297,00

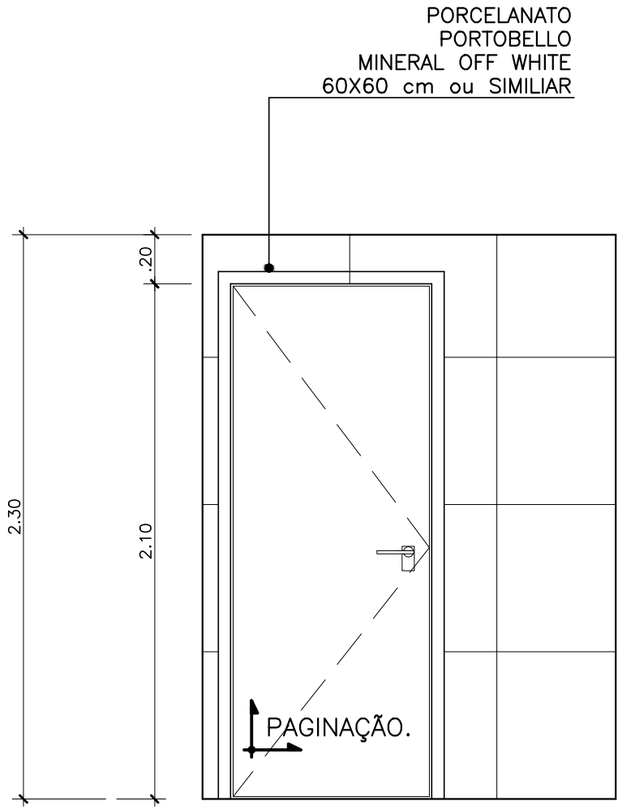

10 VISTA 3 - SANITÁRIO TIPO 2
ESCALA 1:25

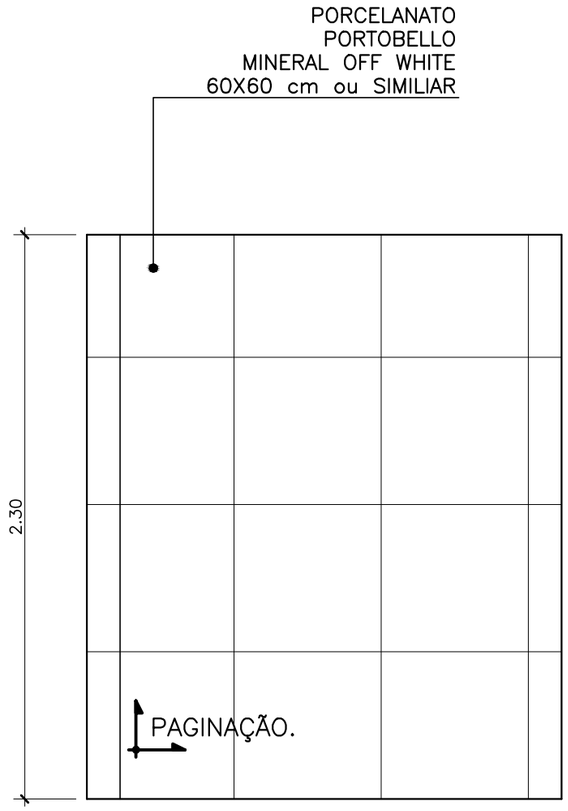

11 VISTA 4 - SANITÁRIO TIPO 2
ESCALA 1:25

NOTA: ALINHAR PISO E PAREDE

REV./NUM.	DATA	ASSUNTO	VISTO
0	17/10/2014	EMISSÃO INICIAL	C.SIQUEIRA


MINISTÉRIO PÚBLICO FEDERAL
PROCURADORIA REGIONAL DA REPÚBLICA - 2ª REGIÃO
ASSESSORIA DE OBRAS E PROJETOS

TÍTULO:
REFORMA DE PAVIMENTOS DO ED.VALPARAÍSO
Avenida Almirante Barroso, 54

FASE: ARQUITETURA	PROCURADOR CHEFE: Dr. JOSÉ AUGUSTO VAGOS
DESENHO: SANITÁRIO TIPO 2	SECRETÁRIO REGIONAL: HEITOR CAJATY
RESPONSÁVEL: CARLA SIQUEIRA / MÁRCIA CAETANO	DESENHO: C. BERGOMES / J.P. MIRANDA / L. VERÍSSIMO

ESCALA:	DATA:	FOLHA:	ARQUIVO:
INDICADA	17/10/2014	007 / 007	PRR2_ALB_DES_ARQ_PB_23_007_0.DWG

420,00 X 297,00

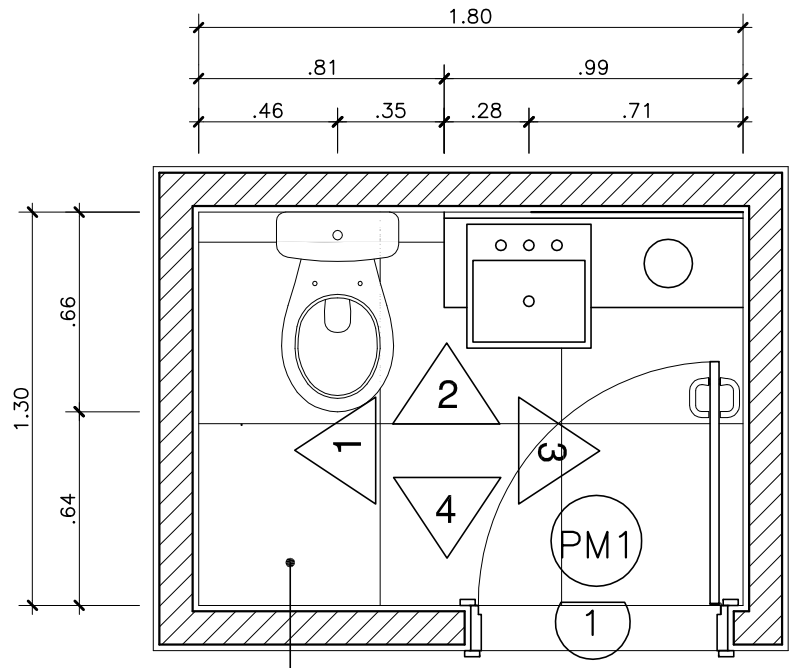

SANITÁRIO TIPO 3
2,34 m²
PD=2,30m

2 3 2

PORCELANATO
PORTOBELLO
MINERAL OFF WHITE
60X60 cm ou SIMILIAR

1 PLANTA BAIXA - SANITÁRIO TIPO 3
ESCALA 1:25

NOTA: ALINHAR PISO E PAREDE

REV./NUM.	DATA	ASSUNTO	VISTO
0	17/10/2014	EMISSÃO INICIAL	C.SIQUEIRA


MINISTÉRIO PÚBLICO FEDERAL
PROCURADORIA REGIONAL DA REPÚBLICA - 2ª REGIÃO
ASSESSORIA DE OBRAS E PROJETOS

TÍTULO:
REFORMA DE PAVIMENTOS DO ED.VALPARAÍSO
Avenida Almirante Barroso, 54


FASE: ARQUITETURA	PROCURADOR CHEFE: Dr. JOSÉ AUGUSTO VAGOS
DESENHO: SANITÁRIO TIPO 3	SECRETÁRIO REGIONAL: HEITOR CAJATY
RESPONSÁVEL: CARLA SIQUEIRA / MÁRCIA CAETANO	DESENHO: C. BERGOMES / J.P. MIRANDA / L. VERÍSSIMO

ESCALA:	DATA:	FOLHA:	ARQUIVO:
INDICADA	17/10/2014	001 / 007	PRR2_ALB_DES_ARQ_PB_24_001_0.DWG

420,00 X 297,00

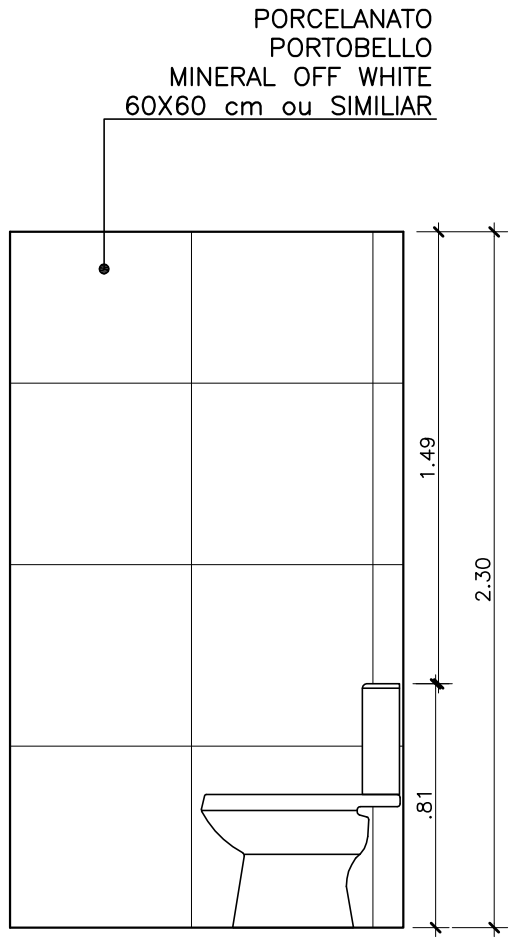

2 VISTA 1 - SANITÁRIO TIPO 3
ESCALA 1:25

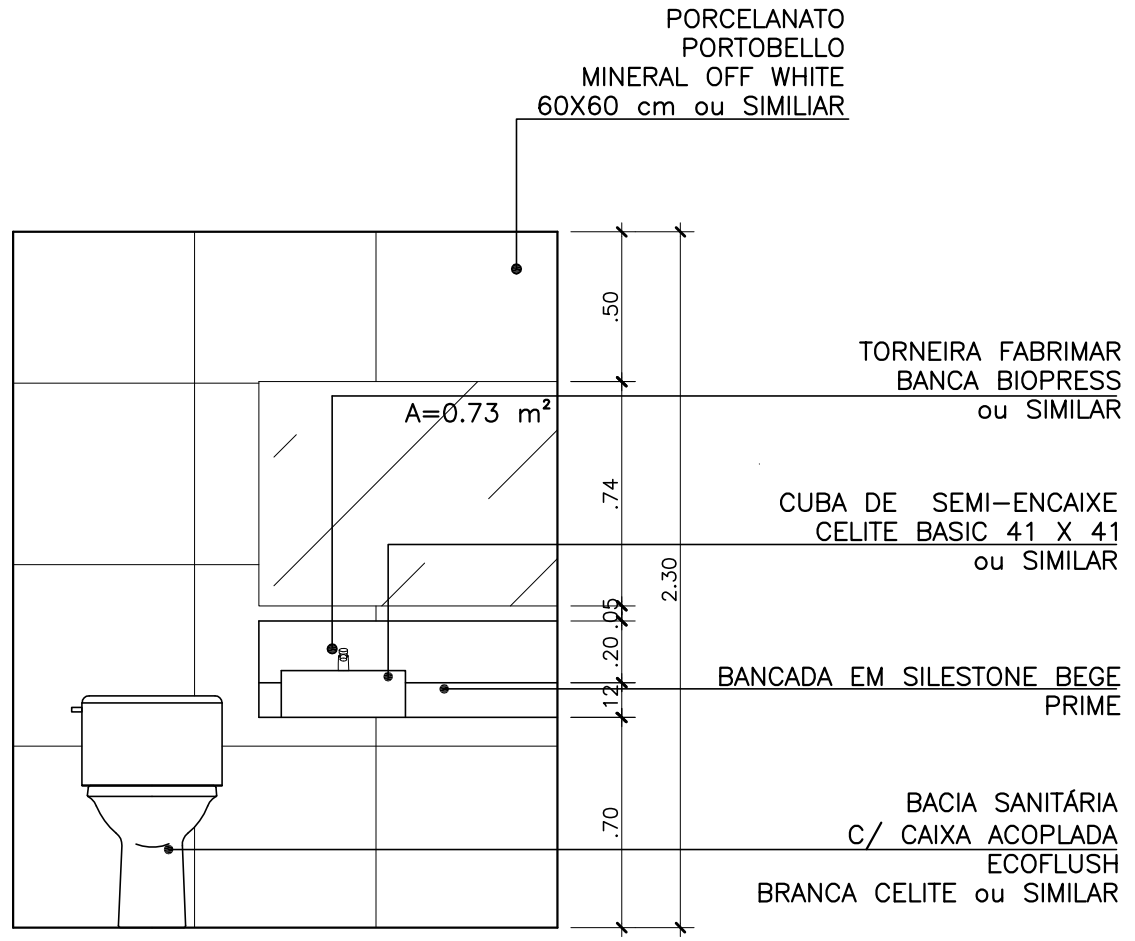

3 VISTA 2 - SANITÁRIO TIPO 3
ESCALA 1:25

NOTA: ALINHAR PISO E PAREDE

REV./NUM.	DATA	ASSUNTO	VISTO
0	17/10/2014	EMISSÃO INICIAL	C.SIQUEIRA


MINISTÉRIO PÚBLICO FEDERAL
PROCURADORIA REGIONAL DA REPÚBLICA - 2ª REGIÃO
ASSESSORIA DE OBRAS E PROJETOS

TÍTULO:
REFORMA DE PAVIMENTOS DO ED.VALPARAÍSO
Avenida Almirante Barroso, 54


FASE: ARQUITETURA	PROCURADOR CHEFE: Dr. JOSÉ AUGUSTO VAGOS
DESENHO: SANITÁRIO TIPO 3	SECRETÁRIO REGIONAL: HEITOR CAJATY
RESPONSÁVEL: CARLA SIQUEIRA / MÁRCIA CAETANO	DESENHO: C. BERGOMES / J.P. MIRANDA / L. VERÍSSIMO

ESCALA:	DATA:	FOLHA:	ARQUIVO:
INDICADA	17/10/2014	002 / 007	PRR2_ALB_DES_ARQ_PB_24_002_0.DWG

420,00 X 297,00

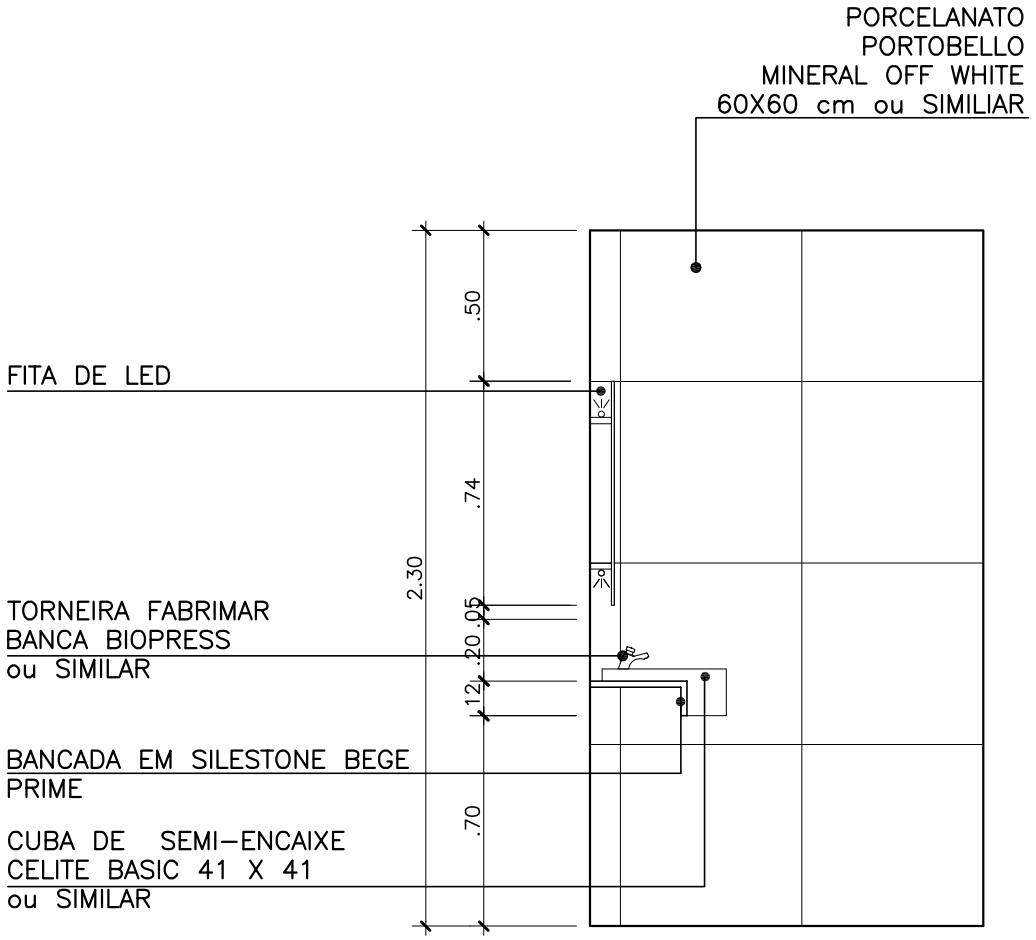

4 VISTA 3 - SANITÁRIO TIPO 3
ESCALA 1:25

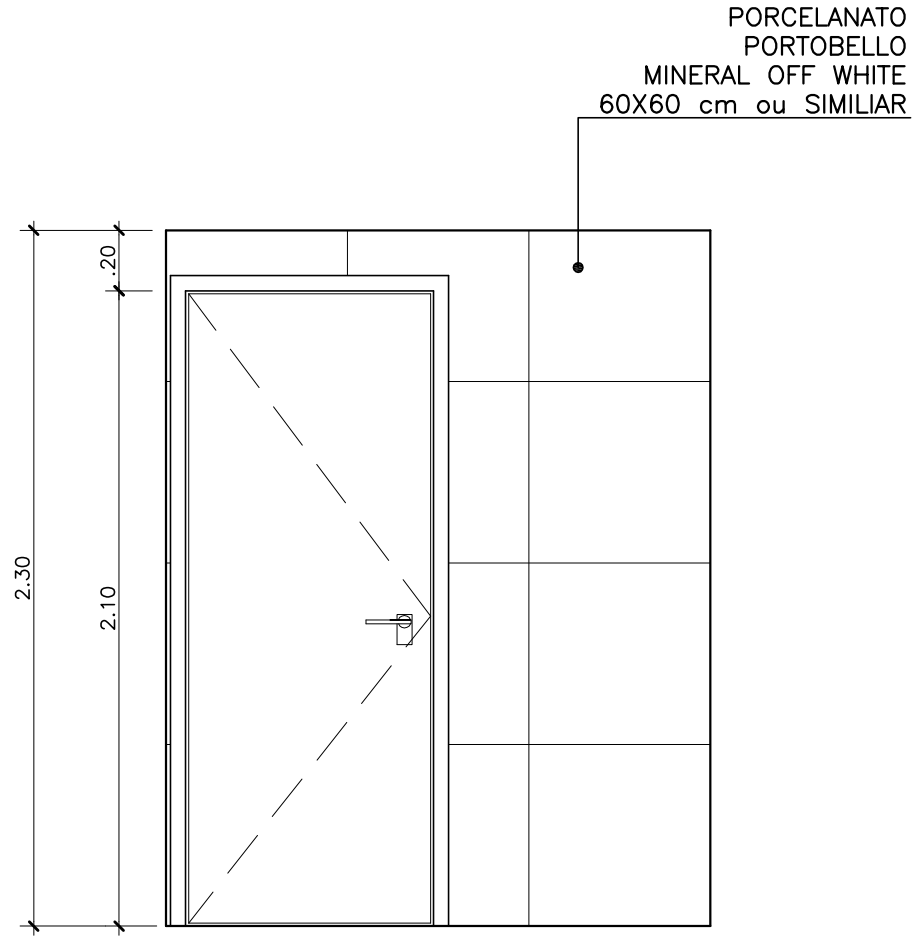

5 VISTA 4 - SANITÁRIO TIPO 3
ESCALA 1:25

NOTA: ALINHAR PISO E PAREDE

REV./NUM.	DATA	ASSUNTO	VISTO
0	17/10/2014	EMISSÃO INICIAL	C.SIQUEIRA


MINISTÉRIO PÚBLICO FEDERAL
PROCURADORIA REGIONAL DA REPÚBLICA - 2ª REGIÃO
ASSESSORIA DE OBRAS E PROJETOS

TÍTULO:
REFORMA DE PAVIMENTOS DO ED.VALPARAÍSO
Avenida Almirante Barroso, 54

FASE: ARQUITETURA	PROCURADOR CHEFE: Dr. JOSÉ AUGUSTO VAGOS
DESENHO: SANITÁRIO TIPO 3	SECRETÁRIO REGIONAL: HEITOR CAJATY
RESPONSÁVEL: CARLA SIQUEIRA / MÁRCIA CAETANO	DESENHO: C. BERGOMES / J.P. MIRANDA / L. VERÍSSIMO

ESCALA:	DATA:	FOLHA:	ARQUIVO:
INDICADA	17/10/2014	003 / 007	PRR2_ALB_DES_ARQ_PB_24_003_0.DWG

420,00 X 297,00

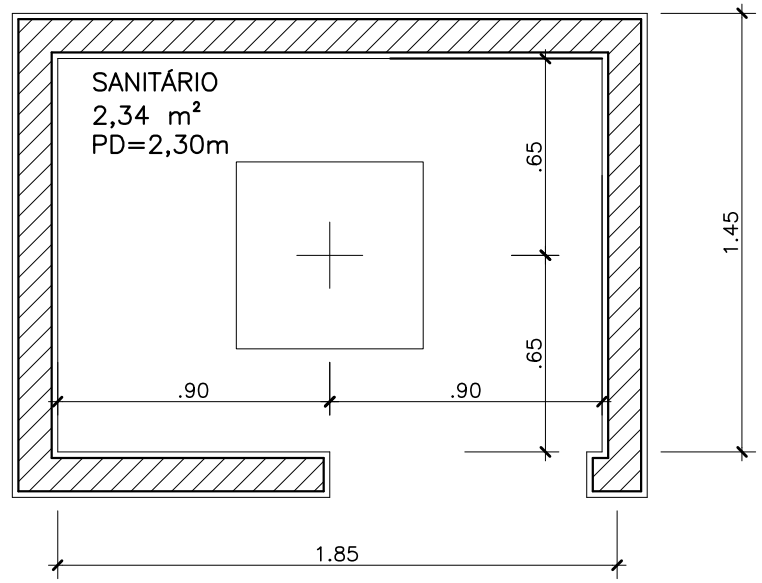

6 PLANTA LUMINOTÉCNICA - SANITÁRIO TIPO 3
ESCALA 1:25

NOTA: ALINHAR PISO E PAREDE

REV./NUM.	DATA	ASSUNTO	VISTO
0	17/10/2014	EMISSÃO INICIAL	C.SIQUEIRA


MINISTÉRIO PÚBLICO FEDERAL
PROCURADORIA REGIONAL DA REPÚBLICA - 2ª REGIÃO
ASSESSORIA DE OBRAS E PROJETOS

TÍTULO:
REFORMA DE PAVIMENTOS DO ED.VALPARAÍSO
Avenida Almirante Barroso, 54

FASE: ARQUITETURA	PROCURADOR CHEFE: Dr. JOSÉ AUGUSTO VAGOS
DESENHO: SANITÁRIO TIPO 3	SECRETÁRIO REGIONAL: HEITOR CAJATY
RESPONSÁVEL: CARLA SIQUEIRA / MÁRCIA CAETANO	DESENHO: C. BERGOMES / J.P. MIRANDA / L. VERÍSSIMO

ESCALA:	DATA:	FOLHA:	ARQUIVO:
INDICADA	17/10/2014	004 / 007	PRR2_ALB_DES_ARQ_PB_24_004_0.DWG

420,00 X 297,00

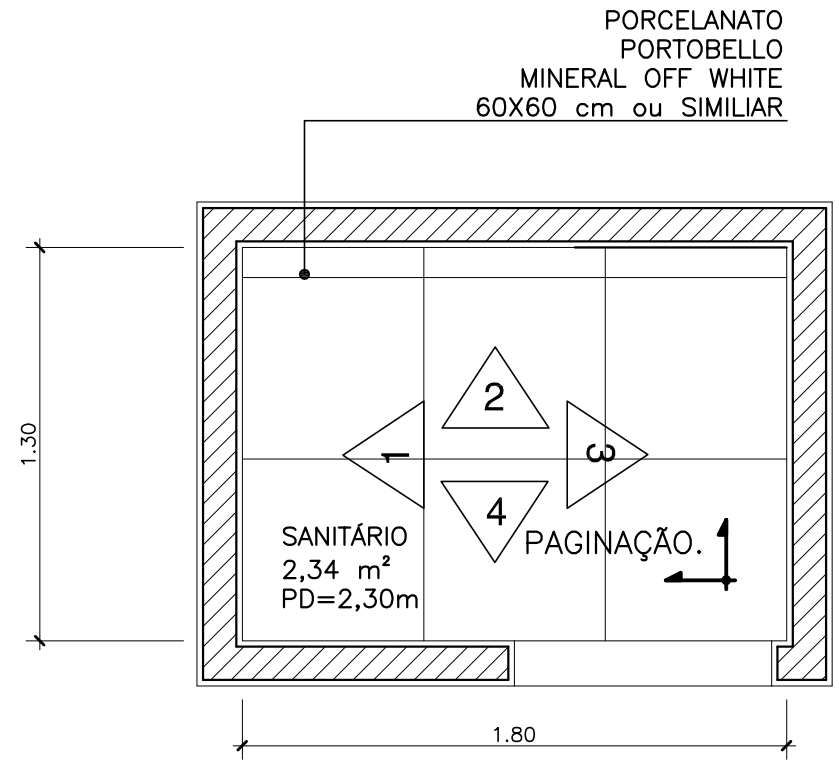

7 PLANTA BAIXA - SANITÁRIO TIPO 2
ESCALA 1:25

NOTA: ALINHAR PISO E PAREDE

REV./NUM.	DATA	ASSUNTO	VISTO
0	17/10/2014	EMISSÃO INICIAL	C.SIQUEIRA


MINISTÉRIO PÚBLICO FEDERAL
PROCURADORIA REGIONAL DA REPÚBLICA - 2ª REGIÃO
ASSESSORIA DE OBRAS E PROJETOS

TÍTULO:
REFORMA DE PAVIMENTOS DO ED.VALPARAÍSO
Avenida Almirante Barroso, 54


FASE: ARQUITETURA	PROCURADOR CHEFE: Dr. JOSÉ AUGUSTO VAGOS
DESENHO: SANITÁRIO TIPO 3	SECRETÁRIO REGIONAL: HEITOR CAJATY
RESPONSÁVEL: CARLA SIQUEIRA / MÁRCIA CAETANO	DESENHO: C. BERGOMES / J.P. MIRANDA / L. VERÍSSIMO

ESCALA:	DATA:	FOLHA:	ARQUIVO:
INDICADA	17/10/2014	005 / 007	PRR2_ALB_DES_ARQ_PB_24_005_0.DWG

420,00 X 297,00

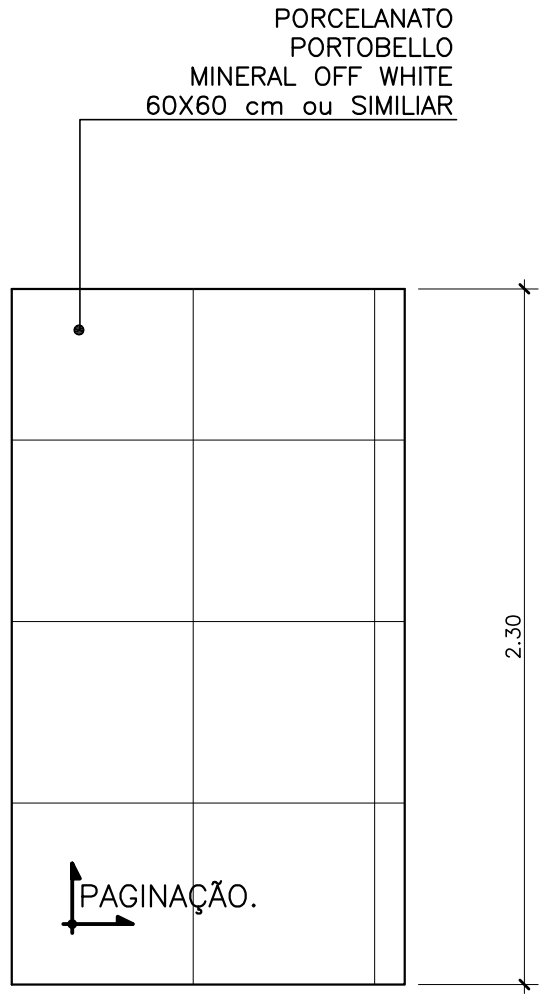

8 VISTA 1 - SANITÁRIO TIPO 2
ESCALA 1:25

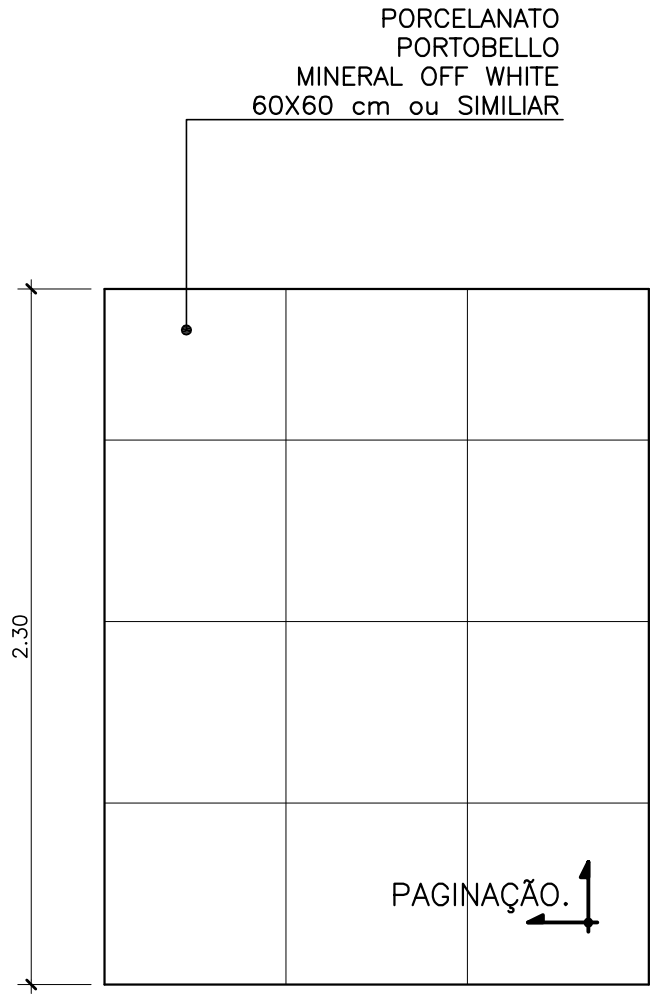

9 VISTA 2 - SANITÁRIO TIPO 2
ESCALA 1:25

NOTA: ALINHAR PISO E PAREDE

REV./NUM.	DATA	ASSUNTO	VISTO
0	17/10/2014	EMISSÃO INICIAL	C.SIQUEIRA


MINISTÉRIO PÚBLICO FEDERAL
PROCURADORIA REGIONAL DA REPÚBLICA - 2ª REGIÃO
ASSESSORIA DE OBRAS E PROJETOS

TÍTULO:
REFORMA DE PAVIMENTOS DO ED.VALPARAÍSO
Avenida Almirante Barroso, 54


FASE: ARQUITETURA	PROCURADOR CHEFE: Dr. JOSÉ AUGUSTO VAGOS
DESENHO: SANITÁRIO TIPO 3	SECRETÁRIO REGIONAL: HEITOR CAJATY
RESPONSÁVEL: CARLA SIQUEIRA / MÁRCIA CAETANO	DESENHO: C. BERGOMES / J.P. MIRANDA / L. VERÍSSIMO

ESCALA:	DATA:	FOLHA:	ARQUIVO:
INDICADA	17/10/2014	006 / 007	PRR2_ALB_DES_ARQ_PB_24_006_0.DWG

420,00 X 297,00

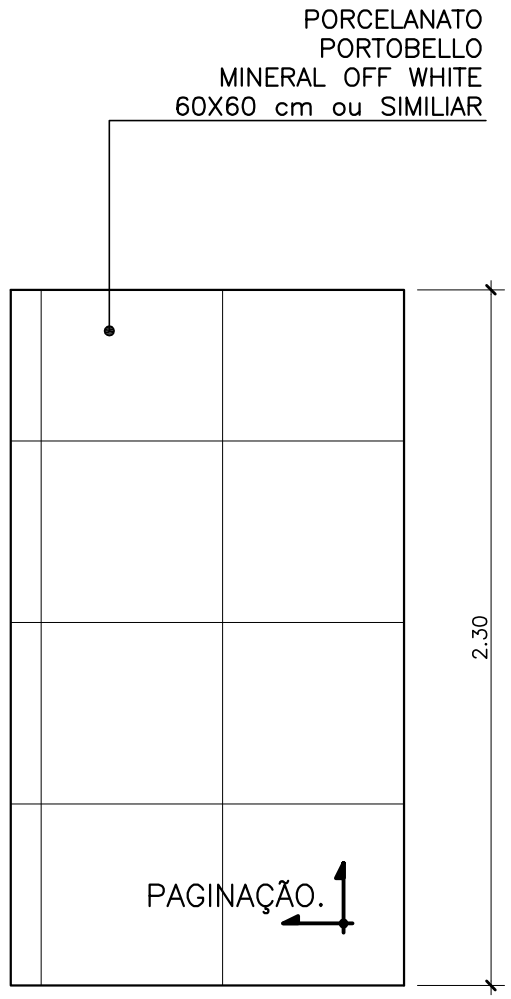

10 VISTA 3 - SANITÁRIO TIPO 2
ESCALA 1:25

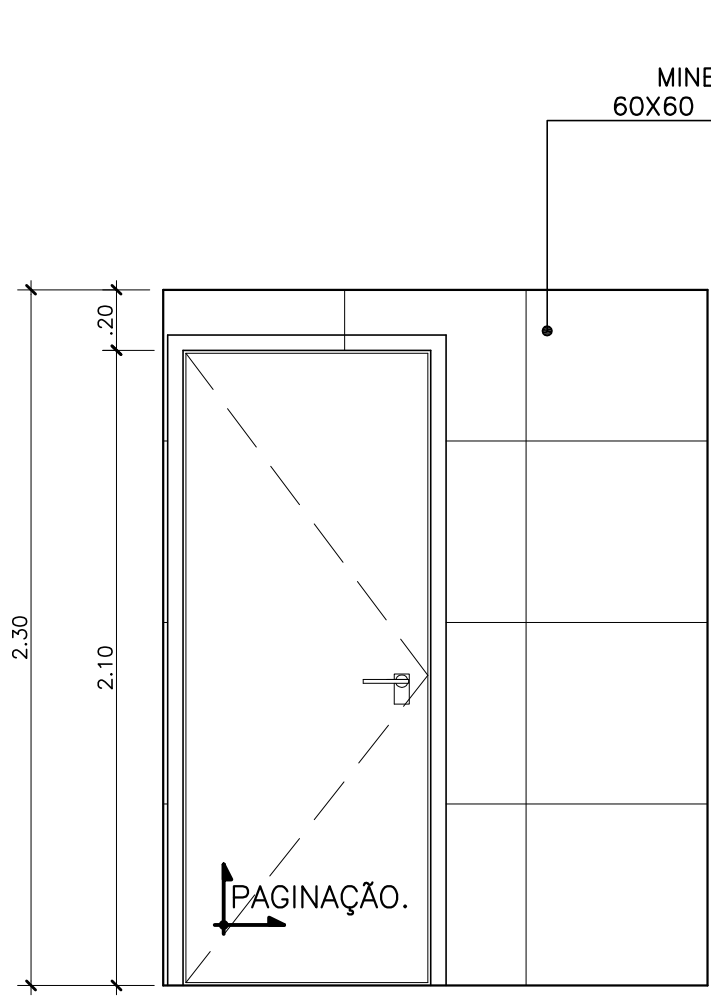

11 VISTA 4 - SANITÁRIO TIPO 2
ESCALA 1:25

NOTA: ALINHAR PISO E PAREDE

REV./NUM.	DATA	ASSUNTO	VISTO
0	17/10/2014	EMISSÃO INICIAL	C.SIQUEIRA


MINISTÉRIO PÚBLICO FEDERAL
PROCURADORIA REGIONAL DA REPÚBLICA - 2ª REGIÃO
ASSESSORIA DE OBRAS E PROJETOS

TÍTULO:
REFORMA DE PAVIMENTOS DO ED.VALPARAÍSO
Avenida Almirante Barroso, 54

FASE: ARQUITETURA	PROCURADOR CHEFE: Dr. JOSÉ AUGUSTO VAGOS
DESENHO: SANITÁRIO TIPO 3	SECRETÁRIO REGIONAL: HEITOR CAJATY
RESPONSÁVEL: CARLA SIQUEIRA / MÁRCIA CAETANO	DESENHO: C. BERGOMES / J.P. MIRANDA / L. VERÍSSIMO

ESCALA:	DATA:	FOLHA:	ARQUIVO:
INDICADA	17/10/2014	007 / 007	PRR2_ALB_DES_ARQ_PB_24_007_0.DWG

420,00 X 297,00

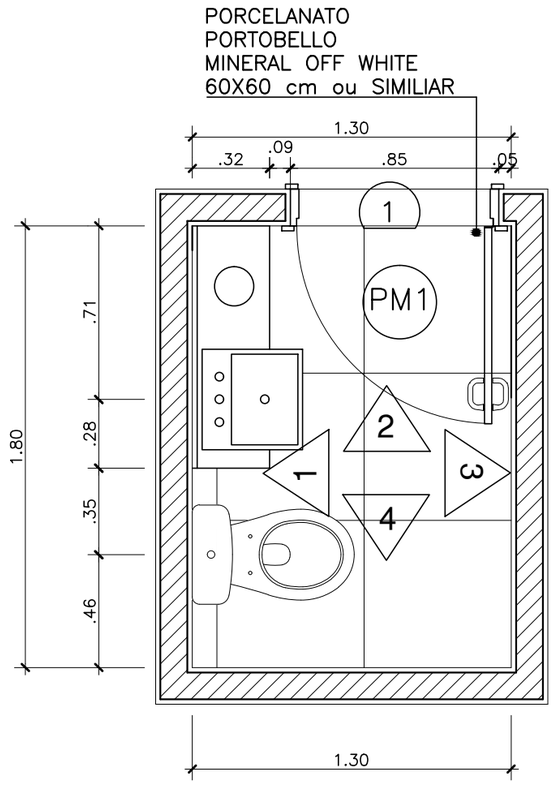

SANITÁRIO TIPO 4
2,34 m²
PD=2,30m

2 3 2

1 PLANTA BAIXA - SANITÁRIO TIPO 4
ESCALA 1:25

NOTA: ALINHAR PISO E PAREDE

REV./NUM.	DATA	ASSUNTO	VISTO
0	17/10/2014	EMISSÃO INICIAL	C.SIQUEIRA


MINISTÉRIO PÚBLICO FEDERAL
PROCURADORIA REGIONAL DA REPÚBLICA - 2ª REGIÃO
ASSESSORIA DE OBRAS E PROJETOS

TÍTULO:
REFORMA DE PAVIMENTOS DO ED.VALPARAÍSO
Avenida Almirante Barroso, 54


FASE: ARQUITETURA	PROCURADOR CHEFE: Dr. JOSÉ AUGUSTO VAGOS
DESENHO: SANITÁRIO TIPO 4	SECRETÁRIO REGIONAL: HEITOR CAJATY
RESPONSÁVEL: CARLA SIQUEIRA / MÁRCIA CAETANO	DESENHO: C. BERGOMES / J.P. MIRANDA / L. VERÍSSIMO

ESCALA:	DATA:	FOLHA:	ARQUIVO:
INDICADA	17/10/2014	001 / 007	PRR2_ALB_DES_ARQ_PB_25_001_0.DWG

420,00 X 297,00

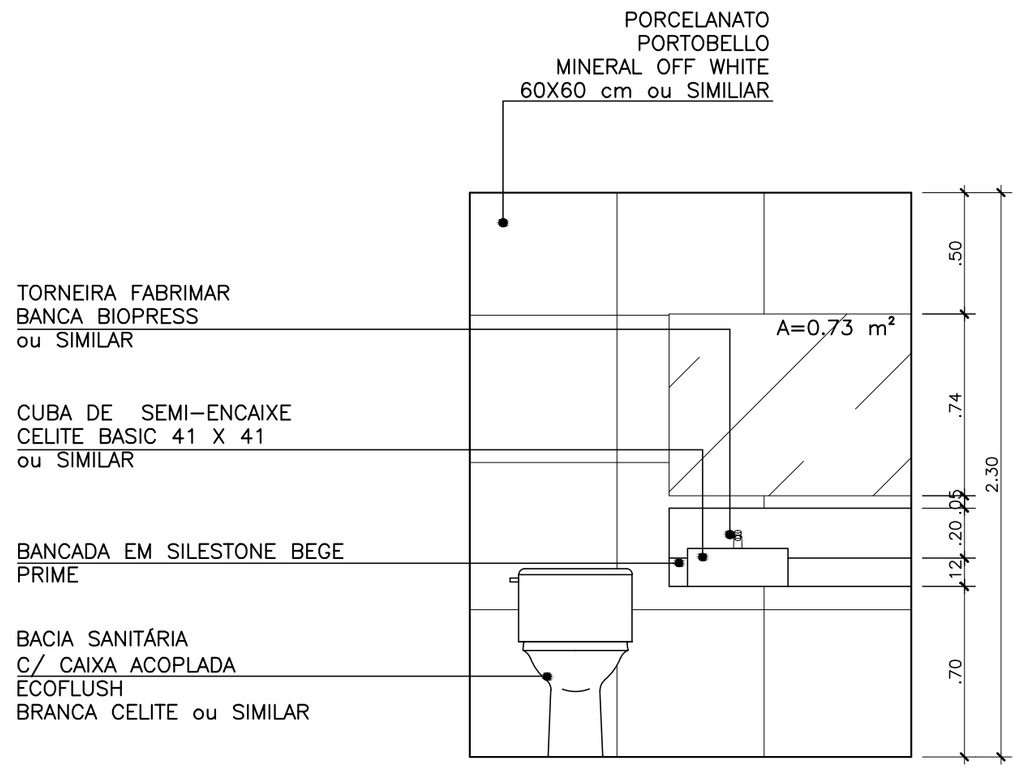

2 VISTA 1 - SANITÁRIO TIPO 4
ESCALA 1:25

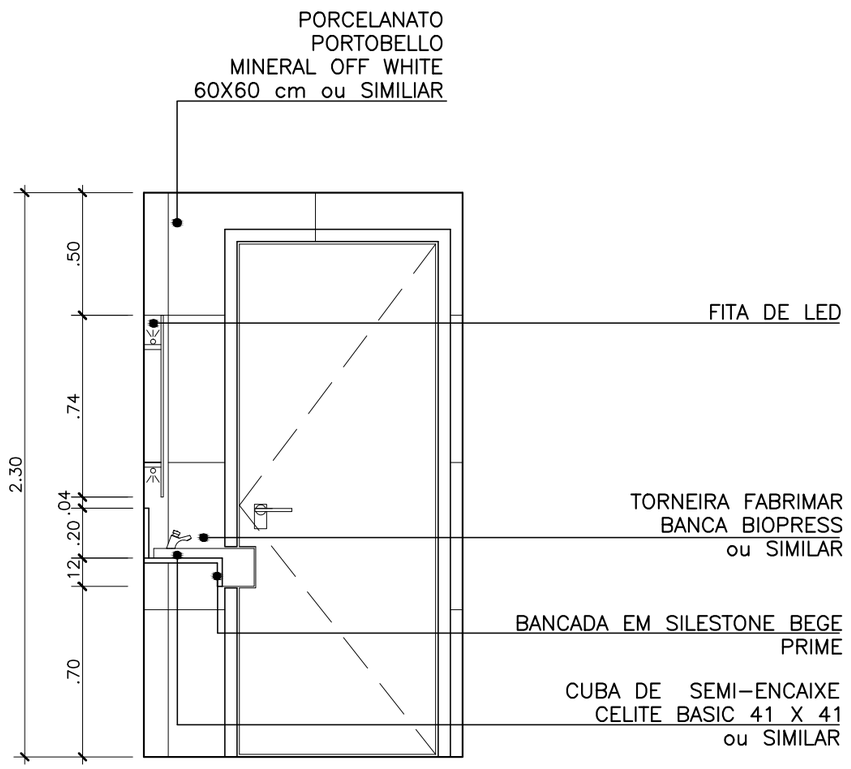

3 VISTA 2 - SANITÁRIO TIPO 4
ESCALA 1:25

NOTA: ALINHAR PISO E PAREDE

REV./NUM.	DATA	ASSUNTO	VISTO
0	17/10/2014	EMISSÃO INICIAL	C.SIQUEIRA


MINISTÉRIO PÚBLICO FEDERAL
PROCURADORIA REGIONAL DA REPÚBLICA - 2ª REGIÃO
ASSESSORIA DE OBRAS E PROJETOS

TÍTULO:
REFORMA DE PAVIMENTOS DO ED.VALPARAÍSO
Avenida Almirante Barroso, 54


FASE: ARQUITETURA	PROCURADOR CHEFE: Dr. JOSÉ AUGUSTO VAGOS
DESENHO: SANITÁRIO TIPO 4	SECRETÁRIO REGIONAL: HEITOR CAJATY
RESPONSÁVEL: CARLA SIQUEIRA / MÁRCIA CAETANO	DESENHO: C. BERGOMES / J.P. MIRANDA / L. VERÍSSIMO

ESCALA:	DATA:	FOLHA:	ARQUIVO:
INDICADA	17/10/2014	002 / 007	PRR2_ALB_DES_ARQ_PB_25_002_0.DWG

420,00 X 297,00

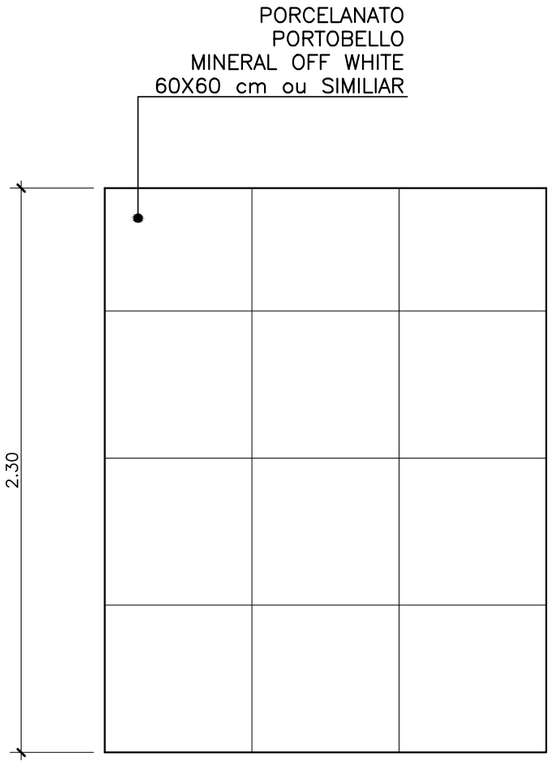

4 VISTA 3 - SANITÁRIO TIPO 4
ESCALA 1:25

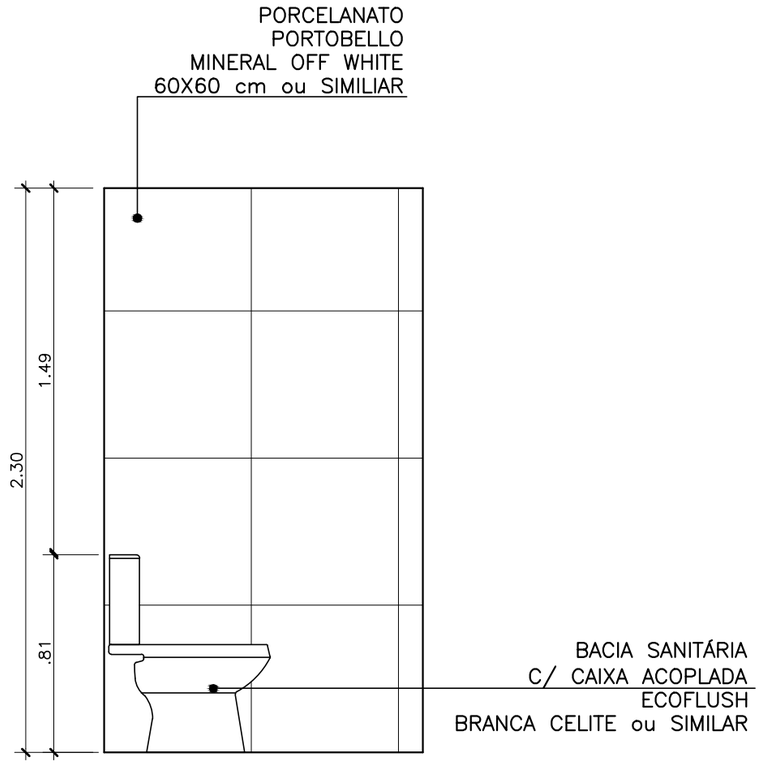

5 VISTA 4 - SANITÁRIO TIPO 4
ESCALA 1:25

NOTA: ALINHAR PISO E PAREDE

REV./NUM.	DATA	ASSUNTO	VISTO
0	17/10/2014	EMISSÃO INICIAL	C.SIQUEIRA


MINISTÉRIO PÚBLICO FEDERAL
PROCURADORIA REGIONAL DA REPÚBLICA - 2ª REGIÃO
ASSESSORIA DE OBRAS E PROJETOS

TÍTULO:
REFORMA DE PAVIMENTOS DO ED.VALPARAÍSO
Avenida Almirante Barroso, 54

FASE: ARQUITETURA	PROCURADOR CHEFE: Dr. JOSÉ AUGUSTO VAGOS
DESENHO: SANITÁRIO TIPO 4	SECRETÁRIO REGIONAL: HEITOR CAJATY
RESPONSÁVEL: CARLA SIQUEIRA / MÁRCIA CAETANO	DESENHO: C. BERGOMES / J.P. MIRANDA / L. VERÍSSIMO

ESCALA:	DATA:	FOLHA:	ARQUIVO:
INDICADA	17/10/2014	003 / 007	PRR2_ALB_DES_ARQ_PB_25_003_0.DWG

420,00 X 297,00

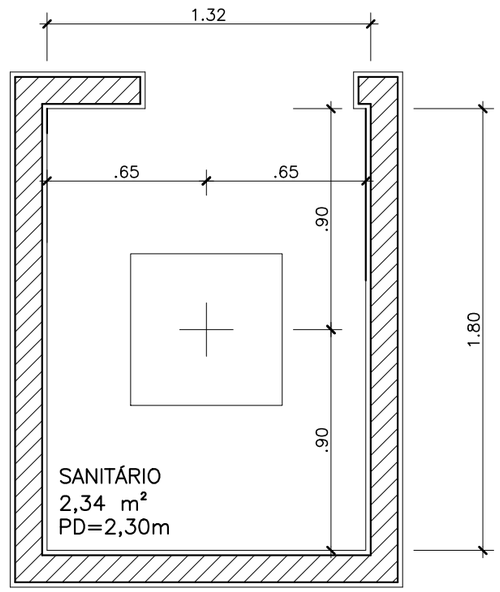

6 PLANTA LUMINOTÉCNICA - SANITÁRIO TIPO 4
ESCALA 1:25

NOTA: ALINHAR PISO E PAREDE

REV./NUM.	DATA	ASSUNTO	VISTO
0	17/10/2014	EMISSÃO INICIAL	C.SIQUEIRA


MINISTÉRIO PÚBLICO FEDERAL
PROCURADORIA REGIONAL DA REPÚBLICA - 2ª REGIÃO
ASSESSORIA DE OBRAS E PROJETOS

TÍTULO:
REFORMA DE PAVIMENTOS DO ED.VALPARAÍSO
Avenida Almirante Barroso, 54

FASE: ARQUITETURA	PROCURADOR CHEFE: Dr. JOSÉ AUGUSTO VAGOS
DESENHO: SANITÁRIO TIPO 4	SECRETÁRIO REGIONAL: HEITOR CAJATY
RESPONSÁVEL: CARLA SIQUEIRA / MÁRCIA CAETANO	DESENHO: C. BERGOMES / J.P. MIRANDA / L. VERÍSSIMO

ESCALA:	DATA:	FOLHA:	ARQUIVO:
INDICADA	17/10/2014	004 / 007	PRR2_ALB_DES_ARQ_PB_25_004_0.DWG

420,00 X 297,00

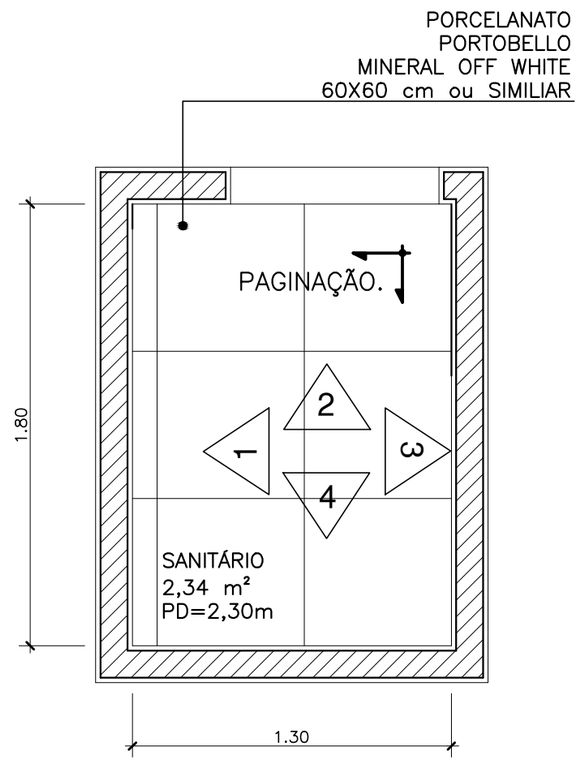

7 PLANTA BAIXA - SANITÁRIO TIPO 2
ESCALA 1:25

NOTA: ALINHAR PISO E PAREDE

REV./NUM.	DATA	ASSUNTO	VISTO
0	17/10/2014	EMISSÃO INICIAL	C.SIQUEIRA


MINISTÉRIO PÚBLICO FEDERAL
PROCURADORIA REGIONAL DA REPÚBLICA - 2ª REGIÃO
ASSESSORIA DE OBRAS E PROJETOS

TÍTULO:
REFORMA DE PAVIMENTOS DO ED.VALPARAÍSO
Avenida Almirante Barroso, 54


FASE: ARQUITETURA	PROCURADOR CHEFE: Dr. JOSÉ AUGUSTO VAGOS
DESENHO: SANITÁRIO TIPO 4	SECRETÁRIO REGIONAL: HEITOR CAJATY
RESPONSÁVEL: CARLA SIQUEIRA / MÁRCIA CAETANO	DESENHO: C. BERGOMES / J.P. MIRANDA / L. VERÍSSIMO

ESCALA:	DATA:	FOLHA:	ARQUIVO:
INDICADA	17/10/2014	005 / 007	PRR2_ALB_DES_ARQ_PB_25_005_0.DWG

420,00 X 297,00

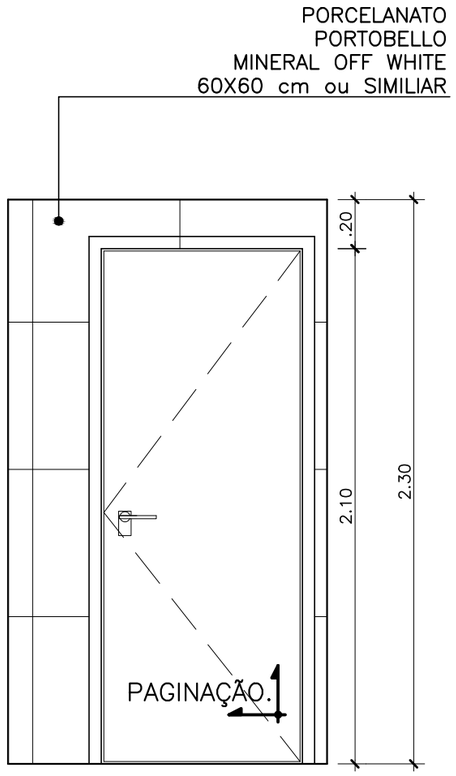

8 VISTA 1 - SANITÁRIO TIPO 2
ESCALA 1:25

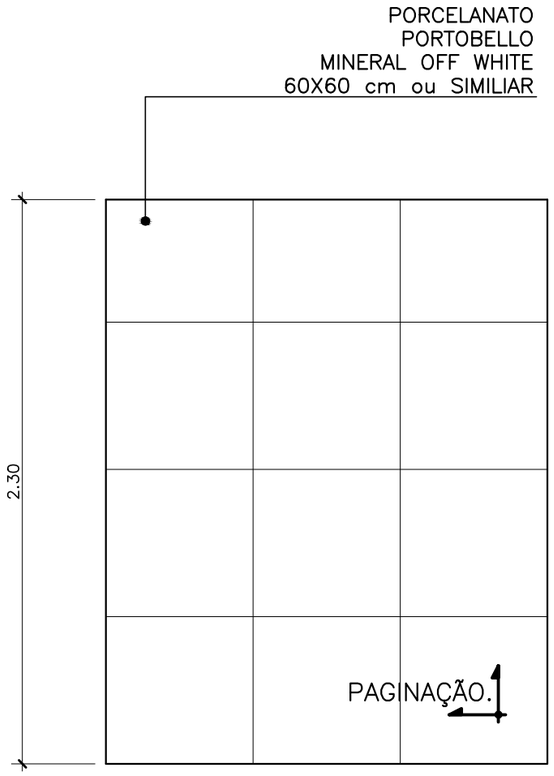

9 VISTA 2 - SANITÁRIO TIPO 2
ESCALA 1:25

NOTA: ALINHAR PISO E PAREDE

REV./NUM.	DATA	ASSUNTO	VISTO
0	17/10/2014	EMISSÃO INICIAL	C.SIQUEIRA


MINISTÉRIO PÚBLICO FEDERAL
PROCURADORIA REGIONAL DA REPÚBLICA - 2ª REGIÃO
ASSESSORIA DE OBRAS E PROJETOS

TÍTULO:
REFORMA DE PAVIMENTOS DO ED.VALPARAÍSO
Avenida Almirante Barroso, 54


FASE: ARQUITETURA	PROCURADOR CHEFE: Dr. JOSÉ AUGUSTO VAGOS
DESENHO: SANITÁRIO TIPO 4	SECRETÁRIO REGIONAL: HEITOR CAJATY
RESPONSÁVEL: CARLA SIQUEIRA / MÁRCIA CAETANO	DESENHO: C. BERGOMES / J.P. MIRANDA / L. VERÍSSIMO

ESCALA:	DATA:	FOLHA:	ARQUIVO:
INDICADA	17/10/2014	006 / 007	PRR2_ALB_DES_ARQ_PB_25_006_0.DWG

420,00 X 297,00

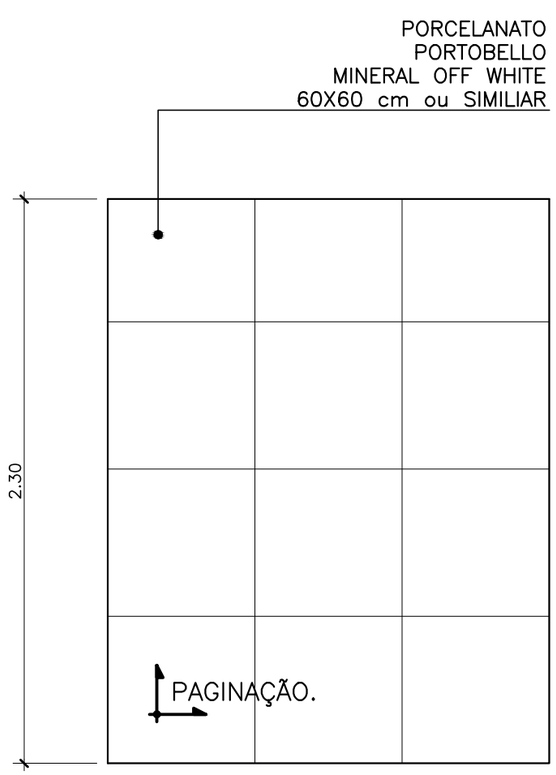

10 VISTA 3 - SANITÁRIO TIPO 2
ESCALA 1:25

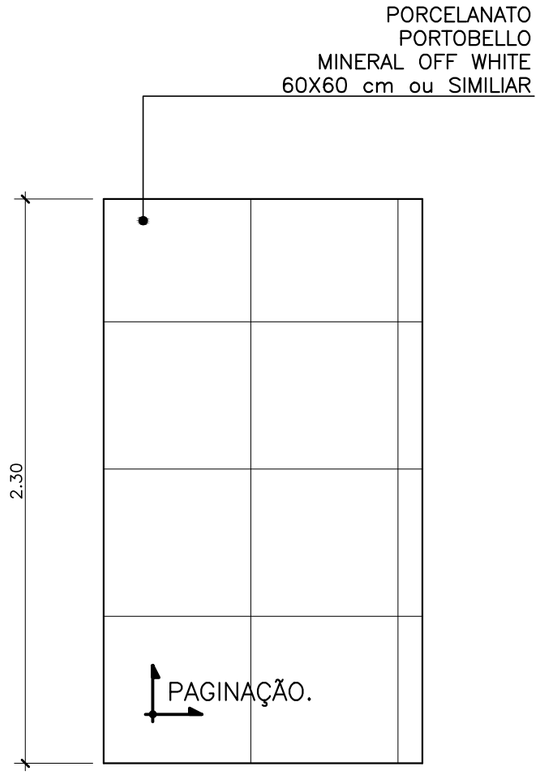

11 VISTA 4 - SANITÁRIO TIPO 2
ESCALA 1:25

NOTA: ALINHAR PISO E PAREDE

REV./NUM.	DATA	ASSUNTO	VISTO
0	17/10/2014	EMISSÃO INICIAL	C.SIQUEIRA


MINISTÉRIO PÚBLICO FEDERAL
PROCURADORIA REGIONAL DA REPÚBLICA - 2ª REGIÃO
ASSESSORIA DE OBRAS E PROJETOS

TÍTULO:
REFORMA DE PAVIMENTOS DO ED.VALPARAÍSO
Avenida Almirante Barroso, 54

FASE: ARQUITETURA	PROCURADOR CHEFE: Dr. JOSÉ AUGUSTO VAGOS
DESENHO: SANITÁRIO TIPO 4	SECRETÁRIO REGIONAL: HEITOR CAJATY
RESPONSÁVEL: CARLA SIQUEIRA / MÁRCIA CAETANO	DESENHO: C. BERGOMES / J.P. MIRANDA / L. VERÍSSIMO

ESCALA:	DATA:	FOLHA:	ARQUIVO:
INDICADA	17/10/2014	007 / 007	PRR2_ALB_DES_ARQ_PB_25_007_0.DWG

420,00 X 297,00

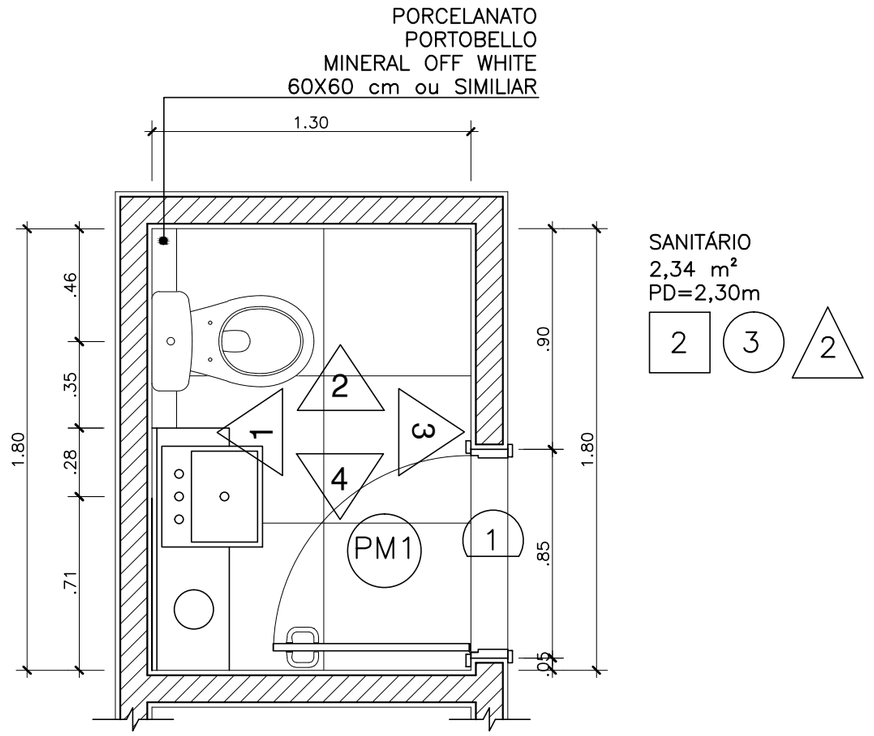

SANITÁRIO
2,34 m²
PD=2,30m

2 | 3 | 2

1 PLANTA BAIXA - SANITÁRIO TIPO 5
ESCALA 1:25

NOTA: ALINHAR PISO E PAREDE

REV./NUM.	DATA	ASSUNTO	VISTO
0	17/10/2014	EMISSÃO INICIAL	C.SIQUEIRA


MINISTÉRIO PÚBLICO FEDERAL
PROCURADORIA REGIONAL DA REPÚBLICA - 2ª REGIÃO
ASSESSORIA DE OBRAS E PROJETOS

TÍTULO:
REFORMA DE PAVIMENTOS DO ED.VALPARAÍSO
Avenida Almirante Barroso, 54


FASE: ARQUITETURA	PROCURADOR CHEFE: Dr. JOSÉ AUGUSTO VAGOS
DESENHO: SANITÁRIO TIPO 5	SECRETÁRIO REGIONAL: HEITOR CAJATY
RESPONSÁVEL: CARLA SIQUEIRA / MÁRCIA CAETANO	DESENHO: C. BERGOMES / J.P. MIRANDA / L. VERÍSSIMO

ESCALA:	DATA:	FOLHA:	ARQUIVO:
INDICADA	17/10/2014	001 / 007	PRR2_ALB_DES_ARQ_PB_26_001_0.DWG

420,00 X 297,00

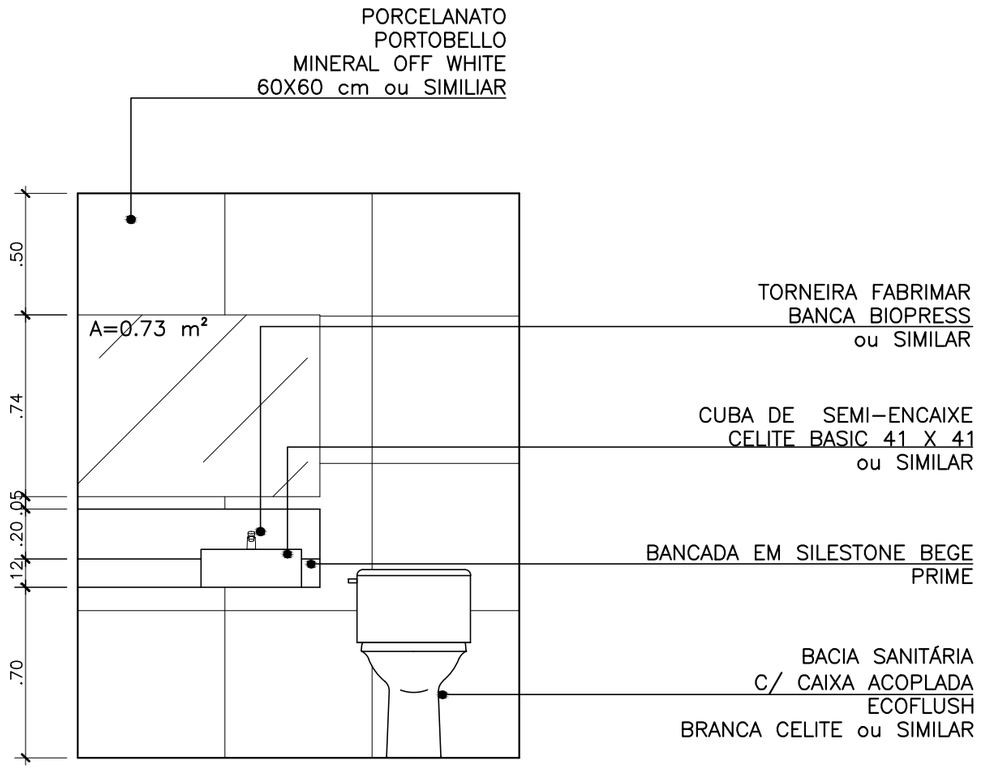

2 VISTA 1 - SANITÁRIO TIPO 5
ESCALA 1:25

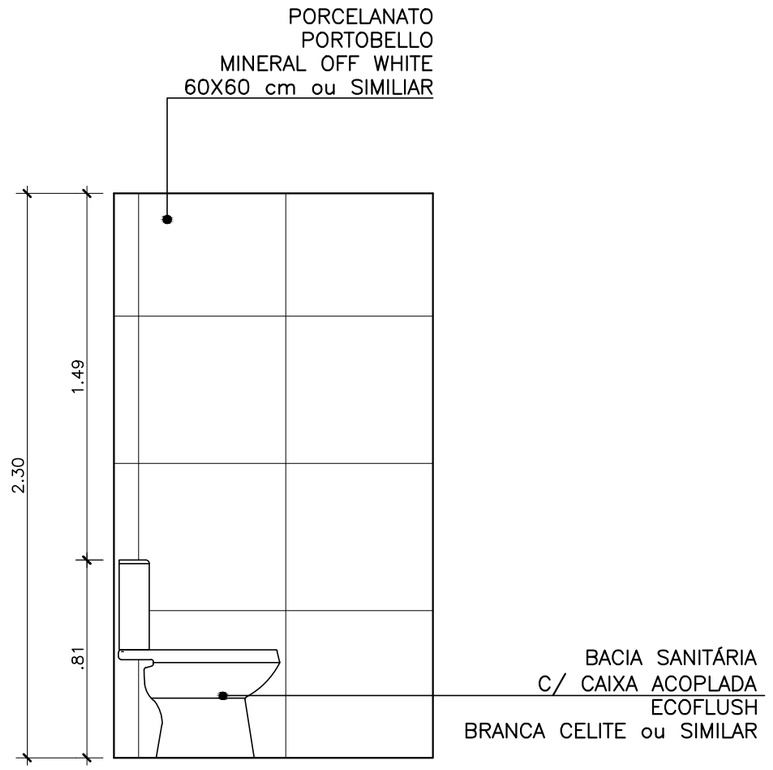

3 VISTA 2 - SANITÁRIO TIPO 5
ESCALA 1:25

NOTA: ALINHAR PISO E PAREDE

REV./NUM.	DATA	ASSUNTO	VISTO
0	17/10/2014	EMISSÃO INICIAL	C.SIQUEIRA


MINISTÉRIO PÚBLICO FEDERAL
PROCURADORIA REGIONAL DA REPÚBLICA - 2ª REGIÃO
ASSESSORIA DE OBRAS E PROJETOS

TÍTULO:
REFORMA DE PAVIMENTOS DO ED.VALPARAÍSO
Avenida Almirante Barroso, 54


FASE: ARQUITETURA	PROCURADOR CHEFE: Dr. JOSÉ AUGUSTO VAGOS
DESENHO: SANITÁRIO TIPO 5	SECRETÁRIO REGIONAL: HEITOR CAJATY
RESPONSÁVEL: CARLA SIQUEIRA / MÁRCIA CAETANO	DESENHO: C. BERGOMES / J.P. MIRANDA / L. VERÍSSIMO

ESCALA:	DATA:	FOLHA:	ARQUIVO:
INDICADA	17/10/2014	002 / 007	PRR2_ALB_DES_ARQ_PB_26_002_0.DWG

420,00 X 297,00

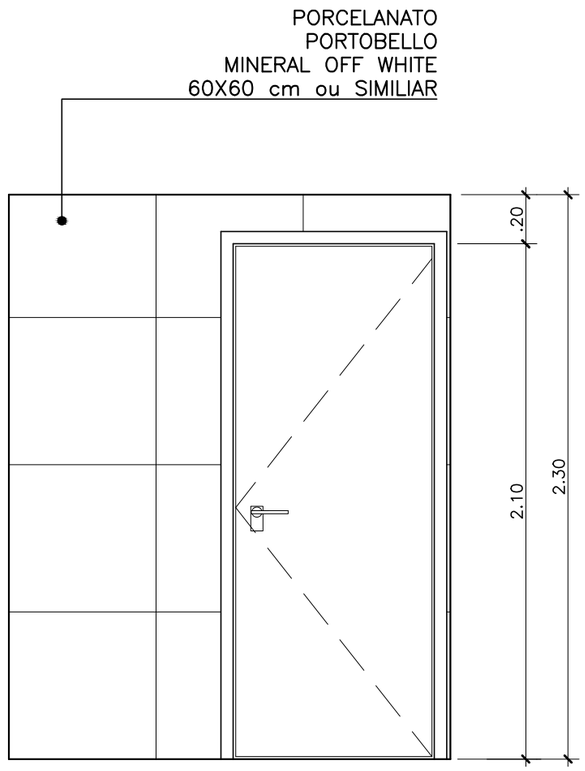

4 VISTA 3 - SANITÁRIO TIPO 5
ESCALA 1:25

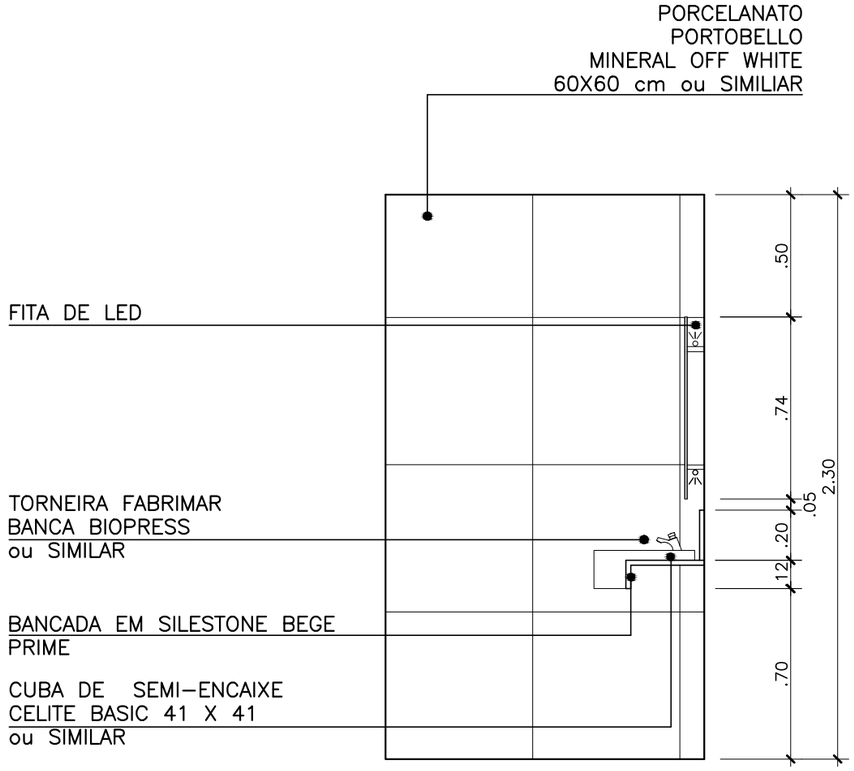

5 VISTA 4 - SANITÁRIO TIPO 5
ESCALA 1:25

NOTA: ALINHAR PISO E PAREDE

REV./NUM.	DATA	ASSUNTO	VISTO
0	17/10/2014	EMISSÃO INICIAL	C.SIQUEIRA


MINISTÉRIO PÚBLICO FEDERAL
PROCURADORIA REGIONAL DA REPÚBLICA - 2ª REGIÃO
ASSESSORIA DE OBRAS E PROJETOS

TÍTULO:
REFORMA DE PAVIMENTOS DO ED.VALPARAÍSO
Avenida Almirante Barroso, 54

FASE: ARQUITETURA	PROCURADOR CHEFE: Dr. JOSÉ AUGUSTO VAGOS
DESENHO: SANITÁRIO TIPO 5	SECRETÁRIO REGIONAL: HEITOR CAJATY
RESPONSÁVEL: CARLA SIQUEIRA / MÁRCIA CAETANO	DESENHO: C. BERGOMES / J.P. MIRANDA / L. VERÍSSIMO

ESCALA:	DATA:	FOLHA:	ARQUIVO:
INDICADA	17/10/2014	003 / 007	PRR2_ALB_DES_ARQ_PB_26_003_0.DWG

420,00 X 297,00

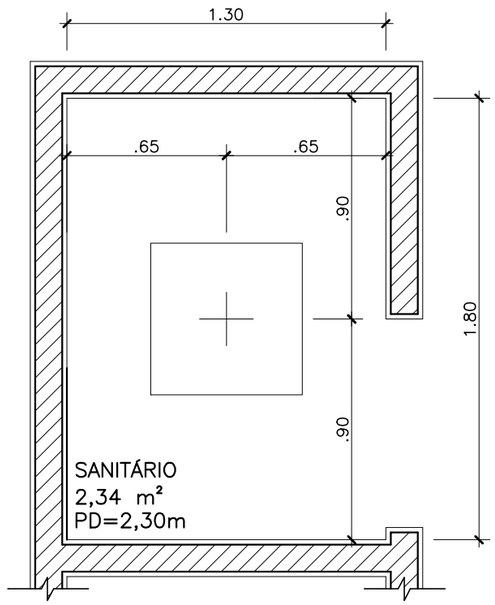

6 PLANTA LUMINOTÉCNICA - SANITÁRIO TIPO 5
ESCALA 1:25

NOTA: ALINHAR PISO E PAREDE

REV./NUM.	DATA	ASSUNTO	VISTO
0	17/10/2014	EMISSÃO INICIAL	C.SIQUEIRA


MINISTÉRIO PÚBLICO FEDERAL
PROCURADORIA REGIONAL DA REPÚBLICA - 2ª REGIÃO
ASSESSORIA DE OBRAS E PROJETOS

TÍTULO:
REFORMA DE PAVIMENTOS DO ED.VALPARAÍSO
Avenida Almirante Barroso, 54

FASE: ARQUITETURA	PROCURADOR CHEFE: Dr. JOSÉ AUGUSTO VAGOS
DESENHO: SANITÁRIO TIPO 5	SECRETÁRIO REGIONAL: HEITOR CAJATY
RESPONSÁVEL: CARLA SIQUEIRA / MÁRCIA CAETANO	DESENHO: C. BERGOMES / J.P. MIRANDA / L. VERÍSSIMO

ESCALA:	DATA:	FOLHA:	ARQUIVO:
INDICADA	17/10/2014	004 / 007	PRR2_ALB_DES_ARQ_PB_26_004_0.DWG

420,00 X 297,00

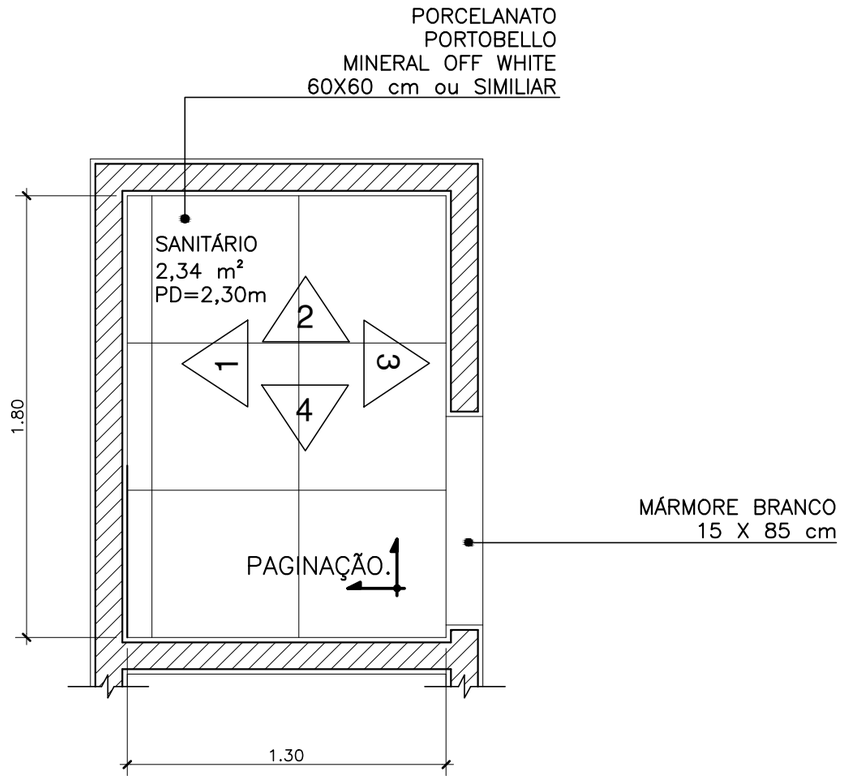

7 PLANTA BAIXA - SANITÁRIO TIPO 5
ESCALA 1:25

NOTA: ALINHAR PISO E PAREDE

REV./NUM.	DATA	ASSUNTO	VISTO
0	17/10/2014	EMISSÃO INICIAL	C.SIQUEIRA


MINISTÉRIO PÚBLICO FEDERAL
PROCURADORIA REGIONAL DA REPÚBLICA - 2ª REGIÃO
ASSESSORIA DE OBRAS E PROJETOS

TÍTULO:
REFORMA DE PAVIMENTOS DO ED.VALPARAÍSO
Avenida Almirante Barroso, 54


FASE: ARQUITETURA	PROCURADOR CHEFE: Dr. JOSÉ AUGUSTO VAGOS
DESENHO: SANITÁRIO TIPO 5	SECRETÁRIO REGIONAL: HEITOR CAJATY
RESPONSÁVEL: CARLA SIQUEIRA / MÁRCIA CAETANO	DESENHO: C. BERGOMES / J.P. MIRANDA / L. VERÍSSIMO

ESCALA:	DATA:	FOLHA:	ARQUIVO:
INDICADA	17/10/2014	005 / 007	PRR2_ALB_DES_ARQ_PB_26_005_0.DWG

420,00 X 297,00

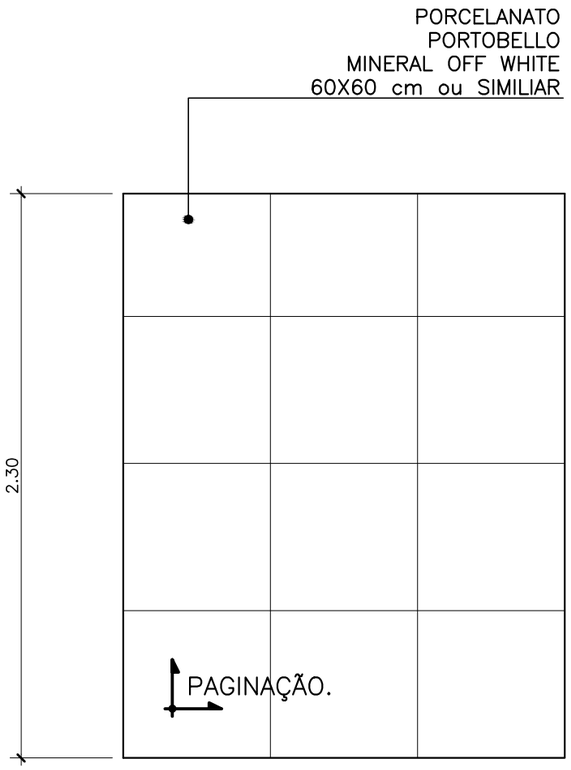

8 VISTA 1 - SANITÁRIO TIPO 5
ESCALA 1:25

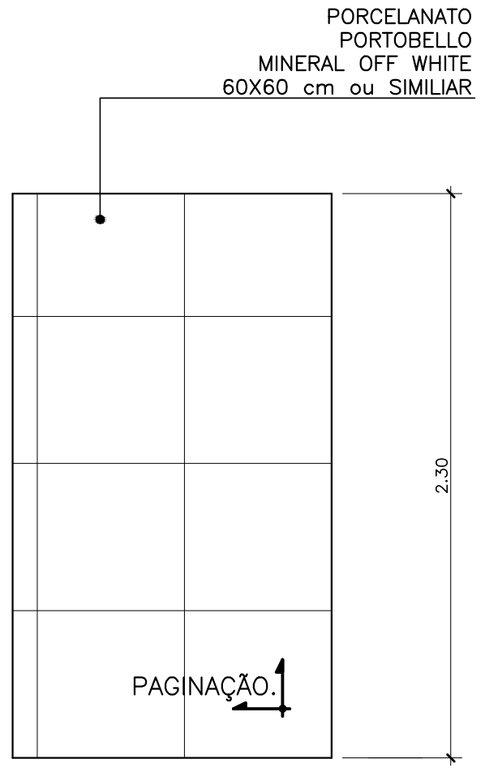

9 VISTA 2 - SANITÁRIO TIPO 5
ESCALA 1:25

NOTA: ALINHAR PISO E PAREDE

REV./NUM.	DATA	ASSUNTO	VISTO
0	17/10/2014	EMISSÃO INICIAL	C.SIQUEIRA


MINISTÉRIO PÚBLICO FEDERAL
PROCURADORIA REGIONAL DA REPÚBLICA - 2ª REGIÃO
ASSESSORIA DE OBRAS E PROJETOS

TÍTULO:
REFORMA DE PAVIMENTOS DO ED.VALPARAÍSO
Avenida Almirante Barroso, 54


FASE: ARQUITETURA	PROCURADOR CHEFE: Dr. JOSÉ AUGUSTO VAGOS
DESENHO: SANITÁRIO TIPO 5	SECRETÁRIO REGIONAL: HEITOR CAJATY
RESPONSÁVEL: CARLA SIQUEIRA / MÁRCIA CAETANO	DESENHO: C. BERGOMES / J.P. MIRANDA / L. VERÍSSIMO

ESCALA:	DATA:	FOLHA:	ARQUIVO:
INDICADA	17/10/2014	006 / 007	PRR2_ALB_DES_ARQ_PB_26_006_0.DWG

420,00 X 297,00

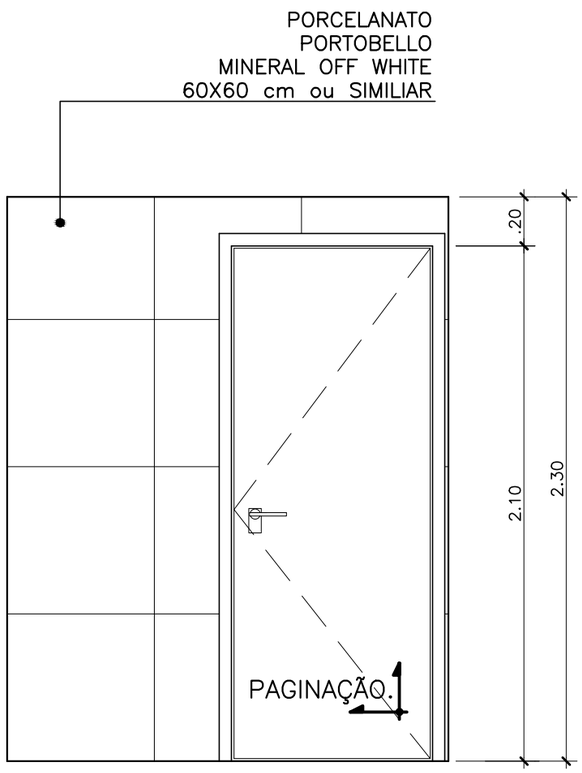

10 VISTA 3 - SANITÁRIO TIPO 5
ESCALA 1:25

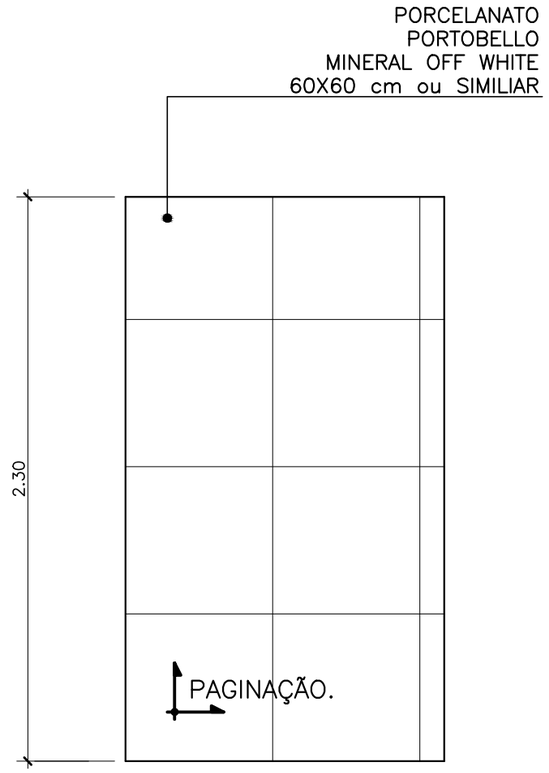

11 VISTA 4 - SANITÁRIO TIPO 5
ESCALA 1:25

NOTA: ALINHAR PISO E PAREDE

REV./NUM.	DATA	ASSUNTO	VISTO
0	17/10/2014	EMISSÃO INICIAL	C.SIQUEIRA


MINISTÉRIO PÚBLICO FEDERAL
PROCURADORIA REGIONAL DA REPÚBLICA - 2ª REGIÃO
ASSESSORIA DE OBRAS E PROJETOS

TÍTULO:
REFORMA DE PAVIMENTOS DO ED.VALPARAÍSO
Avenida Almirante Barroso, 54

FASE: ARQUITETURA	PROCURADOR CHEFE: Dr. JOSÉ AUGUSTO VAGOS
DESENHO: SANITÁRIO TIPO 5	SECRETÁRIO REGIONAL: HEITOR CAJATY
RESPONSÁVEL: CARLA SIQUEIRA / MÁRCIA CAETANO	DESENHO: C. BERGOMES / J.P. MIRANDA / L. VERÍSSIMO

ESCALA:	DATA:	FOLHA:	ARQUIVO:
INDICADA	17/10/2014	007 / 007	PRR2_ALB_DES_ARQ_PB_26_007_0.DWG

420,00 X 297,00

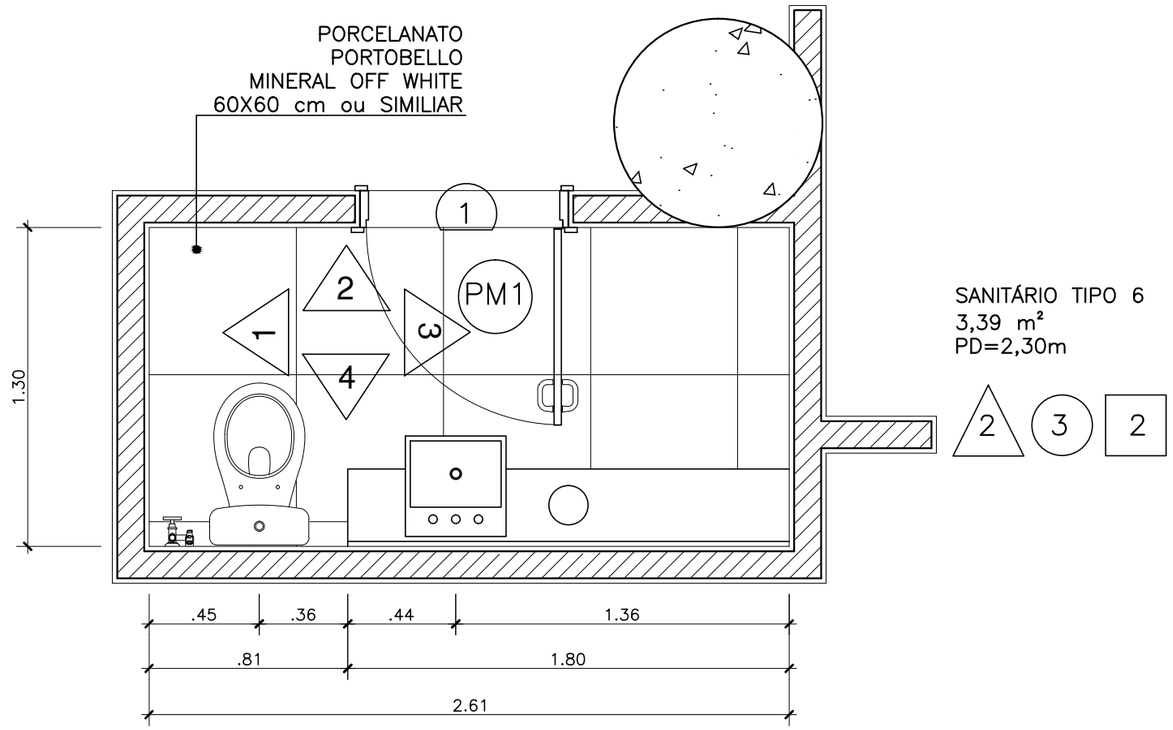

SANITÁRIO TIPO 6
3,39 m²
PD=2,30m

2 | 3 | 2

1 PLANTA BAIXA - SANITÁRIO TIPO 6
ESCALA 1:25

NOTA: ALINHAR PISO E PAREDE

REV./NUM.	DATA	ASSUNTO	VISTO
0	17/10/2014	EMISSÃO INICIAL	C.SIQUEIRA


MINISTÉRIO PÚBLICO FEDERAL
PROCURADORIA REGIONAL DA REPÚBLICA - 2ª REGIÃO
ASSESSORIA DE OBRAS E PROJETOS


TÍTULO:
REFORMA DE PAVIMENTOS DO ED.VALPARAÍSO
Avenida Almirante Barroso, 54

FASE: ARQUITETURA	PROCURADOR CHEFE: Dr. JOSÉ AUGUSTO VAGOS
DESENHO: SANITÁRIO TIPO 6	SECRETÁRIO REGIONAL: HEITOR CAJATY
RESPONSÁVEL: CARLA SIQUEIRA / MÁRCIA CAETANO	DESENHO: C. BERGOMES / J.P. MIRANDA / L. VERÍSSIMO

ESCALA:	DATA:	FOLHA:	ARQUIVO:
INDICADA	17/10/2014	001 / 007	PRR2_ALB_DES_ARQ_PB_27_001_0.DWG

420,00 X 297,00

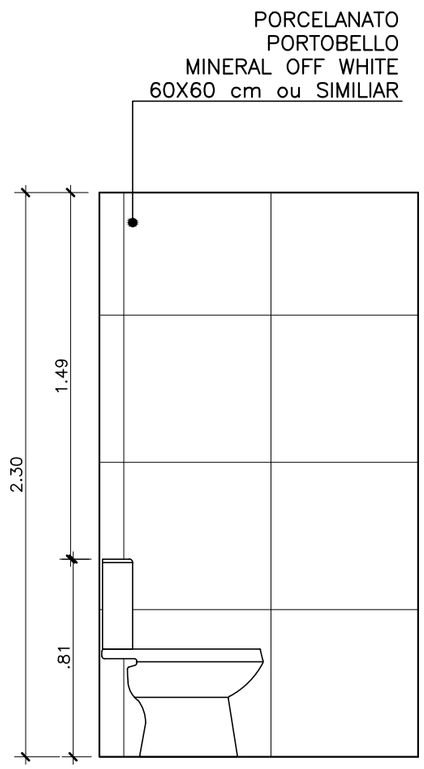

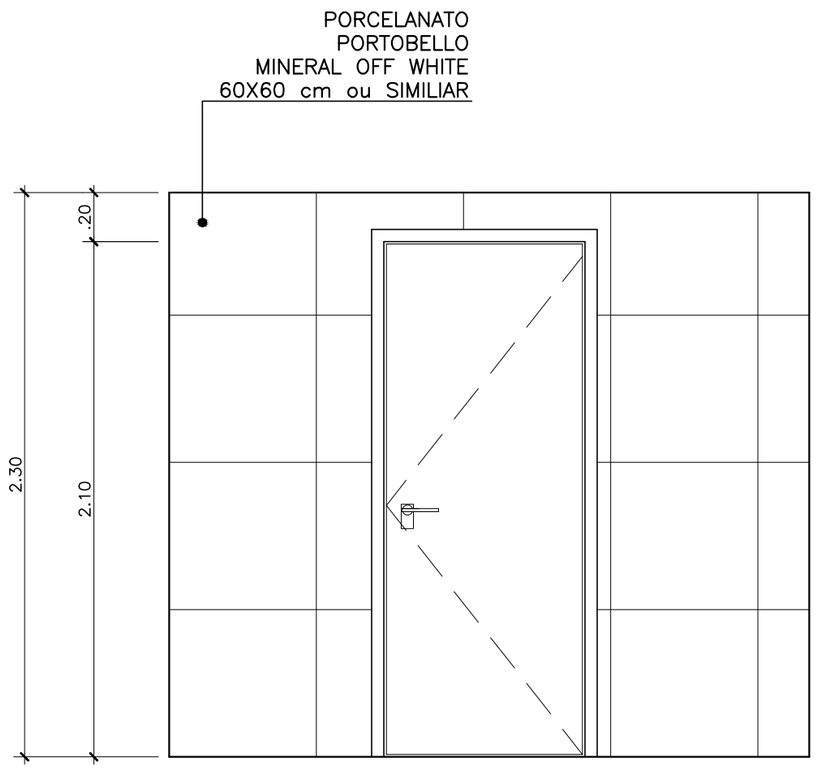

2 VISTA 1 - SANITÁRIO TIPO 6
ESCALA 1:25

3 VISTA 2 - SANITÁRIO TIPO 6
ESCALA 1:25

NOTA: ALINHAR PISO E PAREDE

REV./NUM.	DATA	ASSUNTO	VISTO
0	17/10/2014	EMISSÃO INICIAL	C.SIQUEIRA


MINISTÉRIO PÚBLICO FEDERAL
PROCURADORIA REGIONAL DA REPÚBLICA - 2ª REGIÃO
ASSESSORIA DE OBRAS E PROJETOS

TÍTULO:
REFORMA DE PAVIMENTOS DO ED.VALPARAÍSO
Avenida Almirante Barroso, 54


FASE: ARQUITETURA	PROCURADOR CHEFE: Dr. JOSÉ AUGUSTO VAGOS
DESENHO: SANITÁRIO TIPO 6	SECRETÁRIO REGIONAL: HEITOR CAJATY
RESPONSÁVEL: CARLA SIQUEIRA / MÁRCIA CAETANO	DESENHO: C. BERGOMES / J.P. MIRANDA / L. VERÍSSIMO

ESCALA:	DATA:	FOLHA:	ARQUIVO:
INDICADA	17/10/2014	002 / 007	PRR2_ALB_DES_ARQ_PB_27_002_0.DWG

420,00 X 297,00

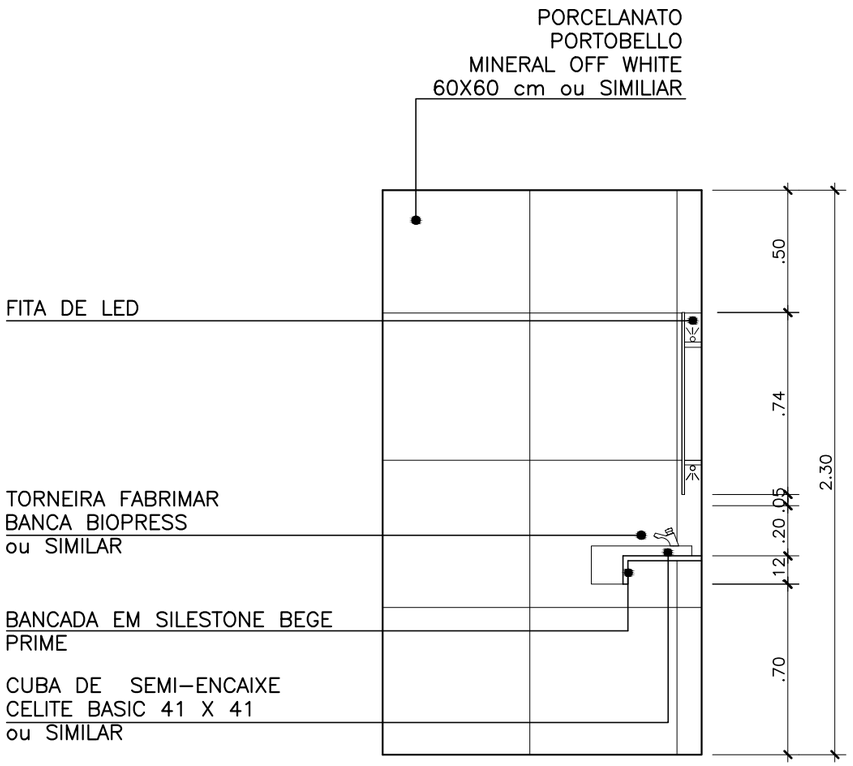

4 VISTA 3 - SANITÁRIO TIPO 6
ESCALA 1:25

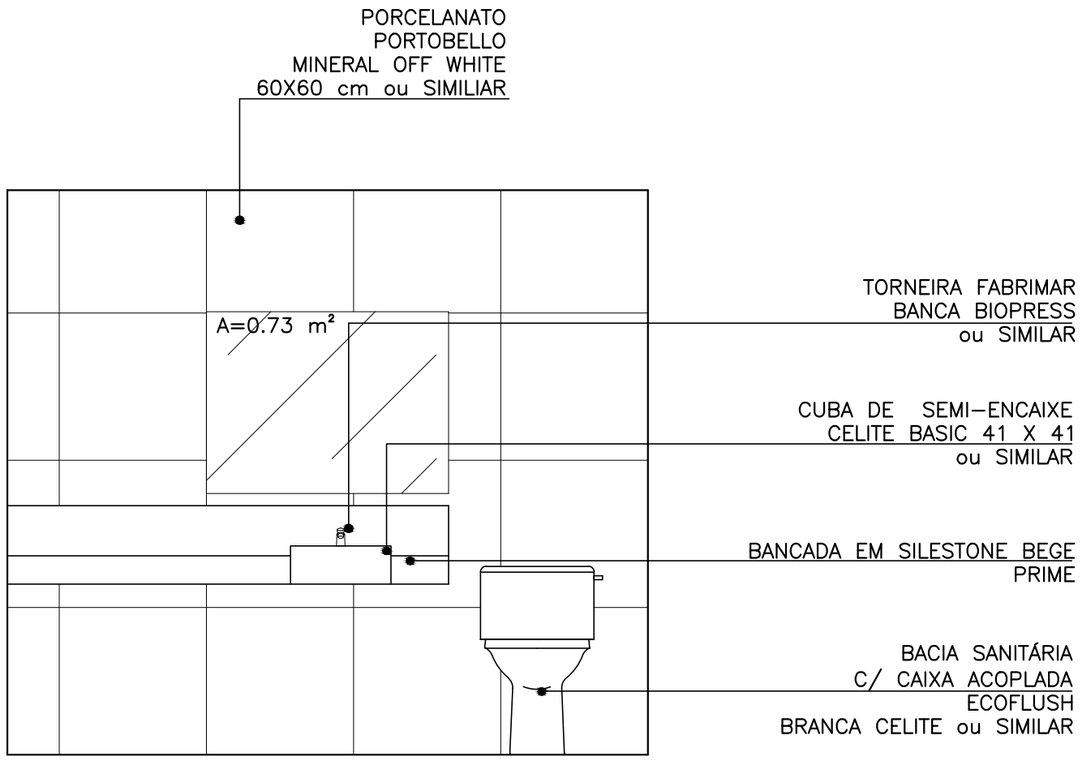

5 VISTA 4 - SANITÁRIO TIPO 3
ESCALA 1:25

NOTA: ALINHAR PISO E PAREDE

REV./NUM.	DATA	ASSUNTO	VISTO
0	17/10/2014	EMISSÃO INICIAL	C.SIQUEIRA


MINISTÉRIO PÚBLICO FEDERAL
PROCURADORIA REGIONAL DA REPÚBLICA - 2ª REGIÃO
ASSESSORIA DE OBRAS E PROJETOS

TÍTULO:
REFORMA DE PAVIMENTOS DO ED.VALPARAÍSO
Avenida Almirante Barroso, 54

FASE: ARQUITETURA	PROCURADOR CHEFE: Dr. JOSÉ AUGUSTO VAGOS
DESENHO: SANITÁRIO TIPO 6	SECRETÁRIO REGIONAL: HEITOR CAJATY
RESPONSÁVEL: CARLA SIQUEIRA / MÁRCIA CAETANO	DESENHO: C. BERGOMES / J.P. MIRANDA / L. VERÍSSIMO

ESCALA:	DATA:	FOLHA:	ARQUIVO:
INDICADA	17/10/2014	003 / 007	PRR2_ALB_DES_ARQ_PB_27_003_0.DWG

420,00 X 297,00

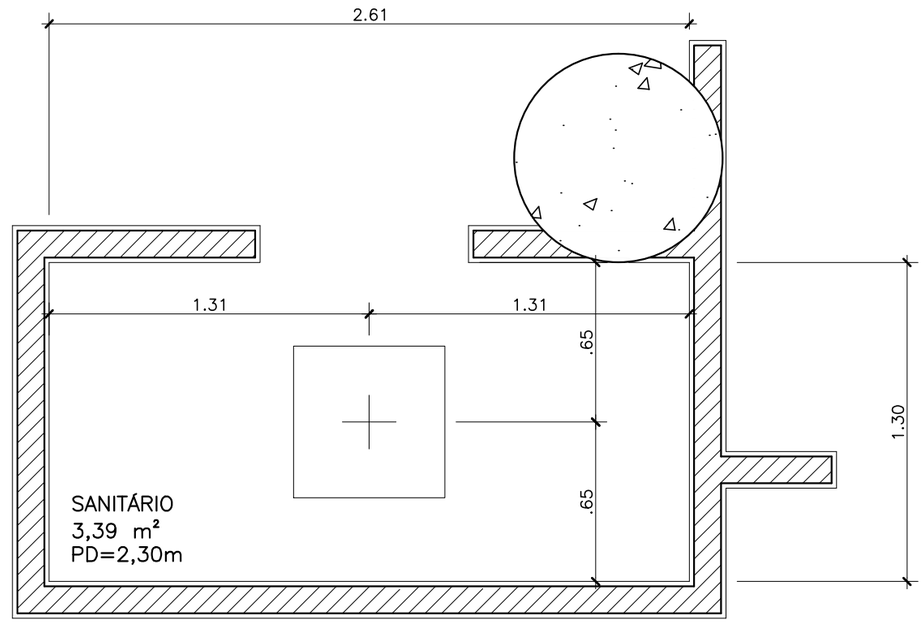

6 PLANTA LUMINOTÉCNICA - SANITÁRIO TIPO 6
ESCALA 1:25

NOTA: ALINHAR PISO E PAREDE

REV./NUM.	DATA	ASSUNTO	VISTO
0	17/10/2014	EMISSÃO INICIAL	C.SIQUEIRA


MINISTÉRIO PÚBLICO FEDERAL
PROCURADORIA REGIONAL DA REPÚBLICA - 2ª REGIÃO
ASSESSORIA DE OBRAS E PROJETOS

TÍTULO:
REFORMA DE PAVIMENTOS DO ED.VALPARAÍSO
Avenida Almirante Barroso, 54

FASE: ARQUITETURA	PROCURADOR CHEFE: Dr. JOSÉ AUGUSTO VAGOS
DESENHO: SANITÁRIO TIPO 6	SECRETÁRIO REGIONAL: HEITOR CAJATY
RESPONSÁVEL: CARLA SIQUEIRA / MÁRCIA CAETANO	DESENHO: C. BERGOMES / J.P. MIRANDA / L. VERÍSSIMO

ESCALA:	DATA:	FOLHA:	ARQUIVO:
INDICADA	17/10/2014	004 / 007	PRR2_ALB_DES_ARQ_PB_27_004_0.DWG

420,00 X 297,00

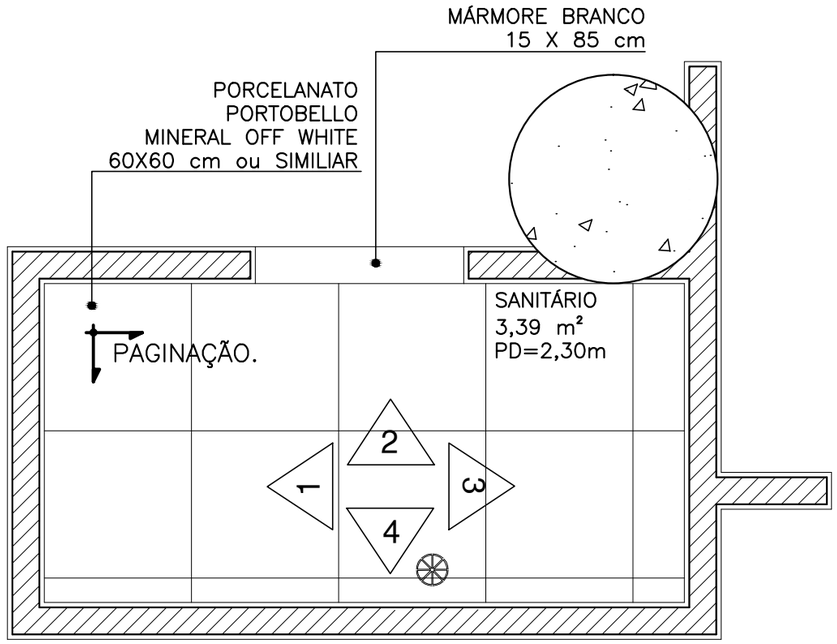

7 PLANTA BAIXA - SANITÁRIO TIPO 6
ESCALA 1:25

NOTA: ALINHAR PISO E PAREDE

REV./NUM.	DATA	ASSUNTO	VISTO
0	17/10/2014	EMISSÃO INICIAL	C.SIQUEIRA


MINISTÉRIO PÚBLICO FEDERAL
PROCURADORIA REGIONAL DA REPÚBLICA - 2ª REGIÃO
ASSESSORIA DE OBRAS E PROJETOS


TÍTULO:
REFORMA DE PAVIMENTOS DO ED.VALPARAÍSO
Avenida Almirante Barroso, 54

FASE: ARQUITETURA	PROCURADOR CHEFE: Dr. JOSÉ AUGUSTO VAGOS
DESENHO: SANITÁRIO TIPO 6	SECRETÁRIO REGIONAL: HEITOR CAJATY
RESPONSÁVEL: CARLA SIQUEIRA / MÁRCIA CAETANO	DESENHO: C. BERGOMES / J.P. MIRANDA / L. VERÍSSIMO

ESCALA:	DATA:	FOLHA:	ARQUIVO:
INDICADA	17/10/2014	005 / 007	PRR2_ALB_DES_ARQ_PB_27_005_0.DWG

420,00 X 297,00

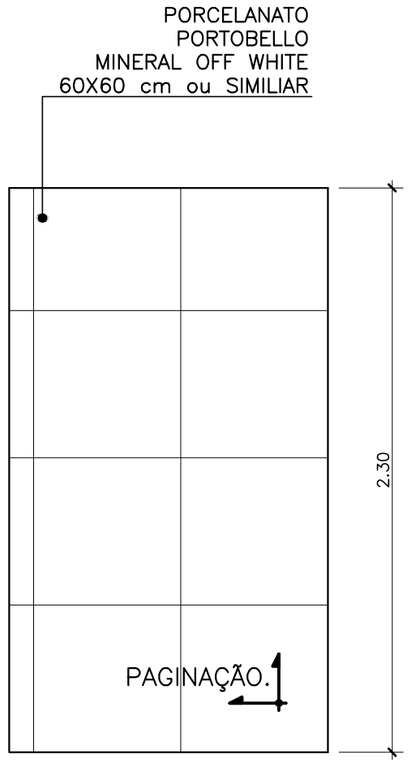

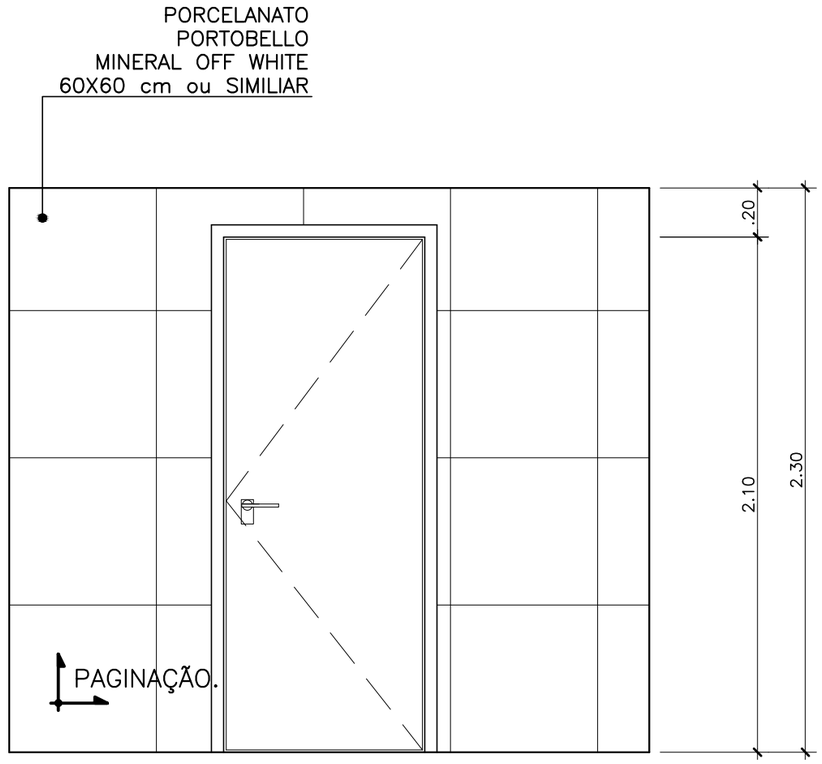

8 VISTA 1 - SANITÁRIO TIPO 6
ESCALA 1:25

9 VISTA 2 - SANITÁRIO TIPO 6
ESCALA 1:25

NOTA: ALINHAR PISO E PAREDE

REV./NUM.	DATA	ASSUNTO	VISTO
0	17/10/2014	EMISSÃO INICIAL	C.SIQUEIRA


MINISTÉRIO PÚBLICO FEDERAL
PROCURADORIA REGIONAL DA REPÚBLICA - 2ª REGIÃO
ASSESSORIA DE OBRAS E PROJETOS


TÍTULO:
REFORMA DE PAVIMENTOS DO ED.VALPARAÍSO
Avenida Almirante Barroso, 54

FASE: ARQUITETURA	PROCURADOR CHEFE: Dr. JOSÉ AUGUSTO VAGOS
DESENHO: SANITÁRIO TIPO 6	SECRETÁRIO REGIONAL: HEITOR CAJATY
RESPONSÁVEL: CARLA SIQUEIRA / MÁRCIA CAETANO	DESENHO: C. BERGOMES / J.P. MIRANDA / L. VERÍSSIMO

ESCALA:	DATA:	FOLHA:	ARQUIVO:
INDICADA	17/10/2014	006 / 007	PRR2_ALB_DES_ARQ_PB_27_006_0.DWG

420,00 X 297,00

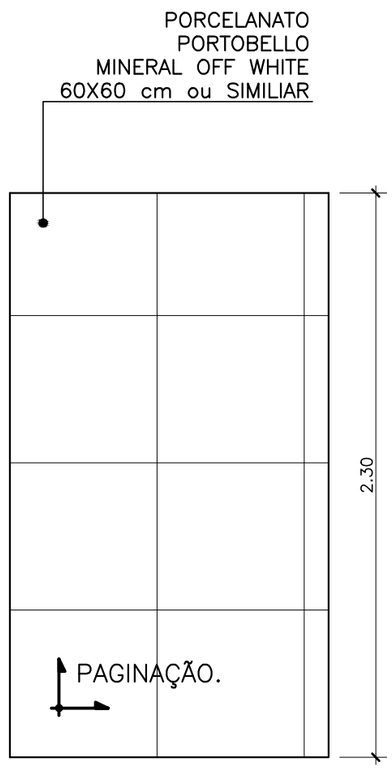

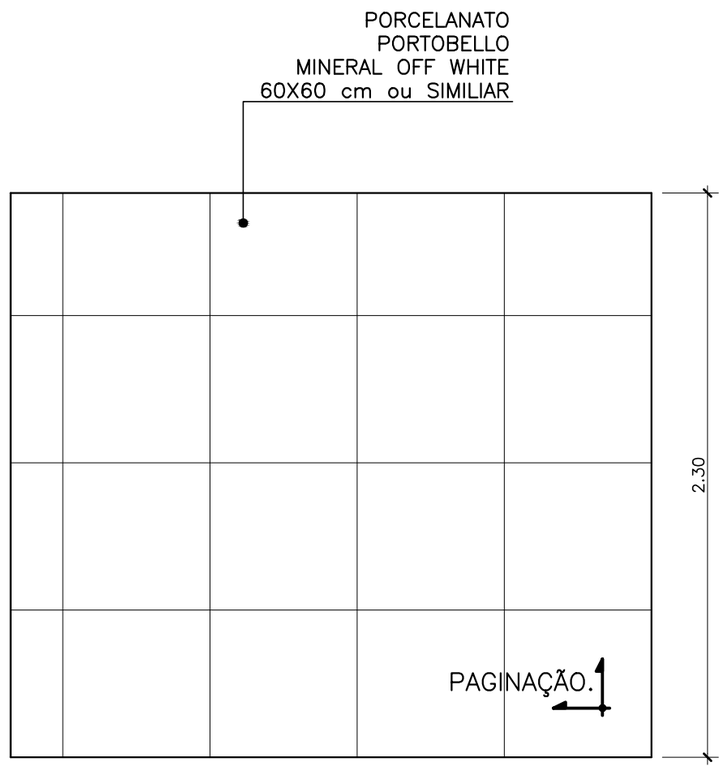

10 VISTA 3 - SANITÁRIO TIPO 6
ESCALA 1:25

11 VISTA 4 - SANITÁRIO TIPO 3
ESCALA 1:25

NOTA: ALINHAR PISO E PAREDE

REV./NUM.	DATA	ASSUNTO	VISTO
0	17/10/2014	EMISSÃO INICIAL	C.SIQUEIRA


MINISTÉRIO PÚBLICO FEDERAL
PROCURADORIA REGIONAL DA REPÚBLICA - 2ª REGIÃO
ASSESSORIA DE OBRAS E PROJETOS

TÍTULO:
REFORMA DE PAVIMENTOS DO ED.VALPARAÍSO
Avenida Almirante Barroso, 54

FASE: ARQUITETURA	PROCURADOR CHEFE: Dr. JOSÉ AUGUSTO VAGOS
DESENHO: SANITÁRIO TIPO 6	SECRETÁRIO REGIONAL: HEITOR CAJATY
RESPONSÁVEL: CARLA SIQUEIRA / MÁRCIA CAETANO	DESENHO: C. BERGOMES / J.P. MIRANDA / L. VERÍSSIMO

ESCALA:	DATA:	FOLHA:	ARQUIVO:
INDICADA	17/10/2014	007 / 007	PRR2_ALB_DES_ARQ_PB_27_007_0.DWG

420,00 X 297,00

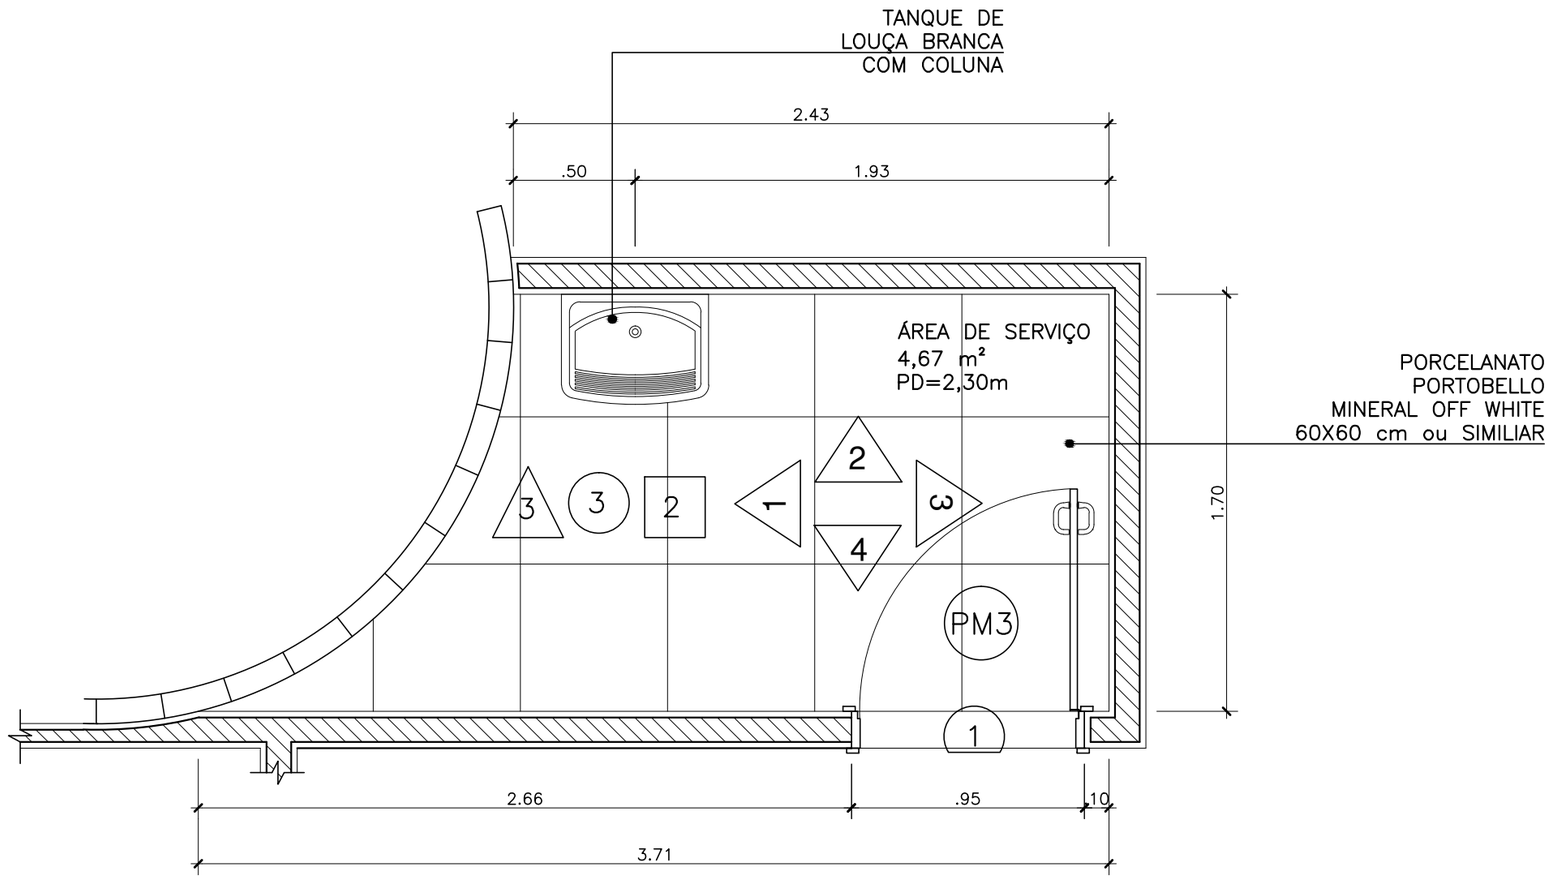

1 PLANTA BAIXA - ÁREA DE SERVIÇO
ESCALA 1:25

NOTA: ALINHAR PISO E PAREDE

REV./NUM.	DATA	ASSUNTO	VISTO
0	17/10/2014	EMISSÃO INICIAL	C.SIQUEIRA


MINISTÉRIO PÚBLICO FEDERAL
PROCURADORIA REGIONAL DA REPÚBLICA - 2ª REGIÃO
ASSESSORIA DE OBRAS E PROJETOS

TÍTULO:
REFORMA DE PAVIMENTOS DO ED.VALPARAÍSO
Avenida Almirante Barroso, 54


FASE: ARQUITETURA	PROCURADOR CHEFE: Dr. JOSÉ AUGUSTO VAGOS
DESENHO: ÁREA DE SERVIÇO	SECRETÁRIO REGIONAL: HEITOR CAJATY
RESPONSÁVEL: CARLA SIQUEIRA / MÁRCIA CAETANO	DESENHO: C. BERGOMES / J.P. MIRANDA / L. VERÍSSIMO

ESCALA:	DATA:	FOLHA:	ARQUIVO:
INDICADA	17/10/2014	001 / 007	PRR2_ALB_DES_ARQ_PB_28_001_0.DWG

420,00 X 297,00

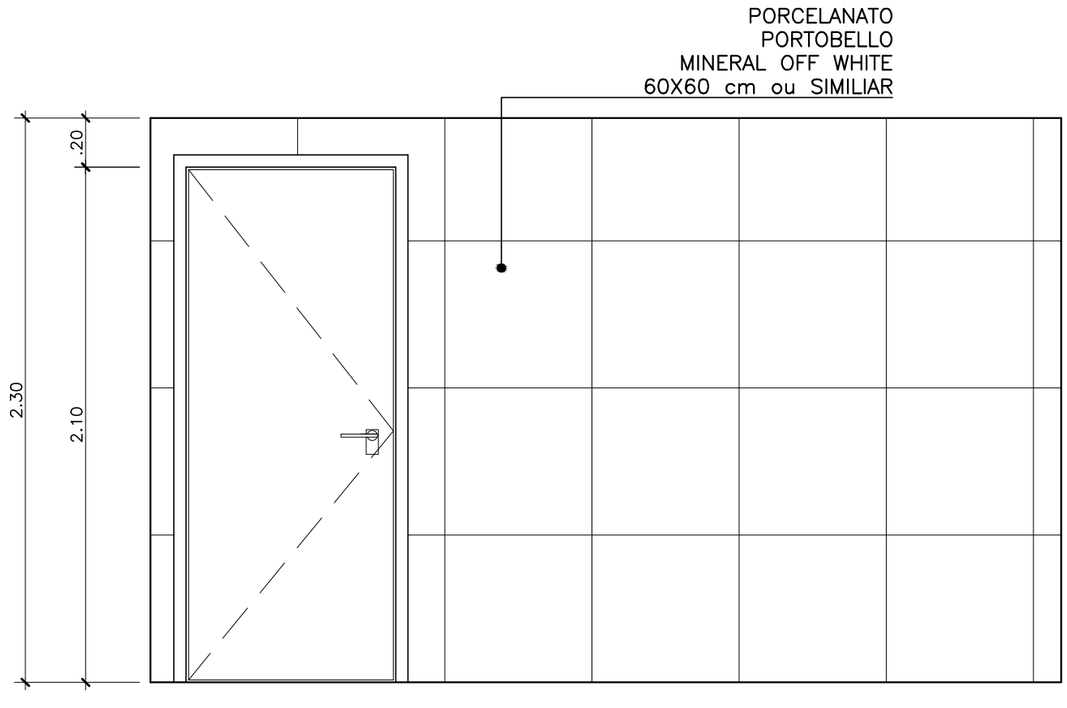

2 VISTA 1 - ÁREA DE SERVIÇO
ESCALA 1:25

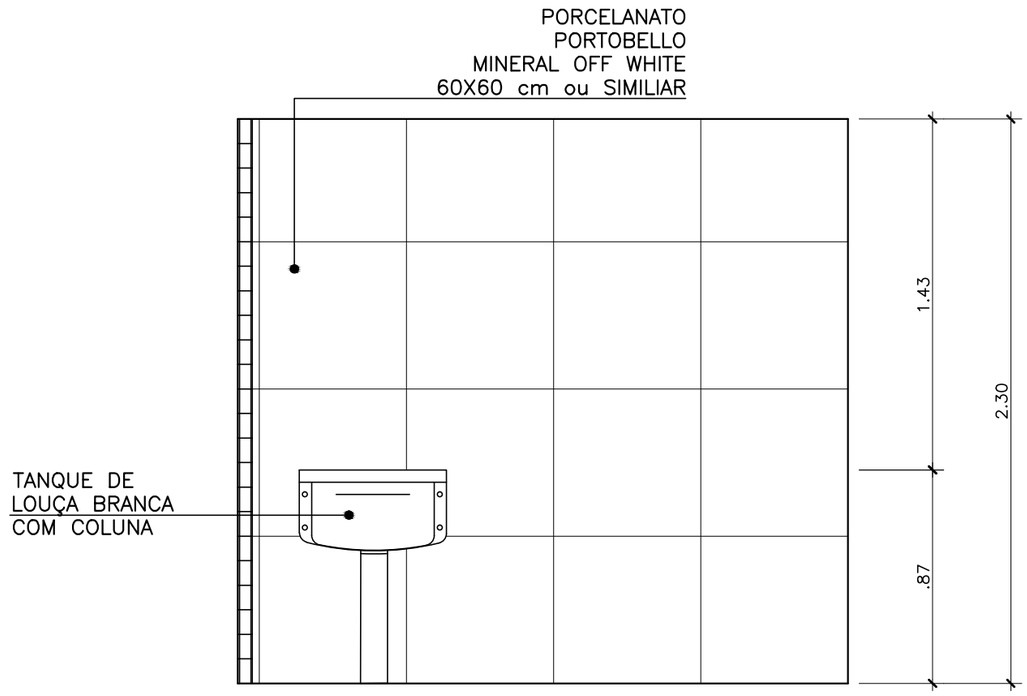

3 VISTA 2 - ÁREA DE SERVIÇO
ESCALA 1:25

NOTA: ALINHAR PISO E PAREDE

REV./NUM.	DATA	ASSUNTO	VISTO
0	17/10/2014	EMISSÃO INICIAL	C.SIQUEIRA


MINISTÉRIO PÚBLICO FEDERAL
PROCURADORIA REGIONAL DA REPÚBLICA - 2ª REGIÃO
ASSESSORIA DE OBRAS E PROJETOS

TÍTULO:
REFORMA DE PAVIMENTOS DO ED.VALPARAÍSO
Avenida Almirante Barroso, 54


FASE: ARQUITETURA	PROCURADOR CHEFE: Dr. JOSÉ AUGUSTO VAGOS
DESENHO: ÁREA DE SERVIÇO	SECRETÁRIO REGIONAL: HEITOR CAJATY
RESPONSÁVEL: CARLA SIQUEIRA / MÁRCIA CAETANO	DESENHO: C. BERGOMES / J.P. MIRANDA / L. VERÍSSIMO

ESCALA:	DATA:	FOLHA:	ARQUIVO:
INDICADA	17/10/2014	002 / 007	PRR2_ALB_DES_ARQ_PB_28_002_0.DWG

420,00 X 297,00

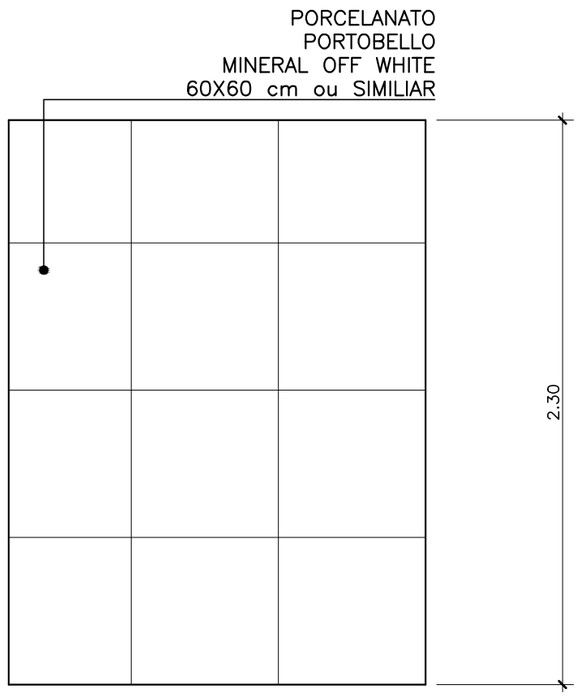

4 VISTA 3 - ÁREA DE SERVIÇO
ESCALA 1:25

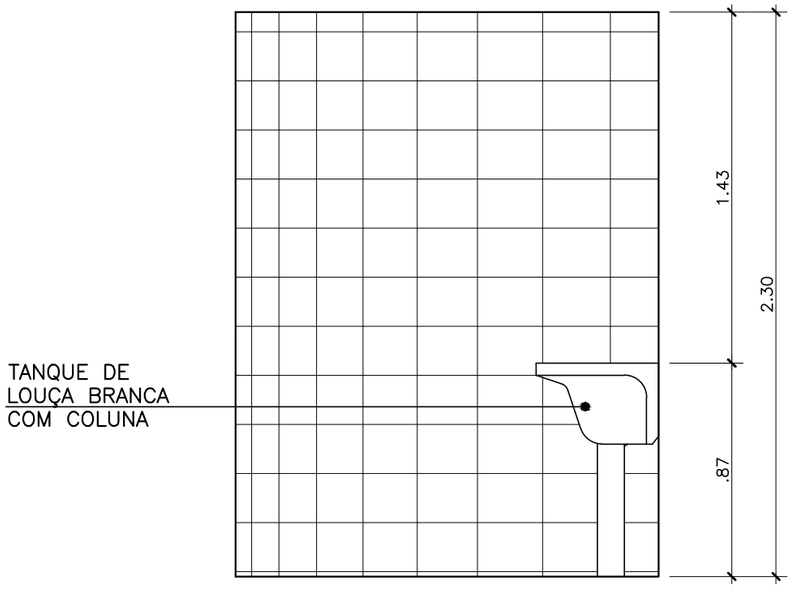

5 VISTA 4 - ÁREA DE SERVIÇO
ESCALA 1:25

NOTA: ALINHAR PISO E PAREDE

REV./NUM.	DATA	ASSUNTO	VISTO
0	17/10/2014	EMISSÃO INICIAL	C.SIQUEIRA


MINISTÉRIO PÚBLICO FEDERAL
PROCURADORIA REGIONAL DA REPÚBLICA - 2ª REGIÃO
ASSESSORIA DE OBRAS E PROJETOS

TÍTULO:
REFORMA DE PAVIMENTOS DO ED.VALPARAÍSO
Avenida Almirante Barroso, 54

FASE: ARQUITETURA	PROCURADOR CHEFE: Dr. JOSÉ AUGUSTO VAGOS
DESENHO: ÁREA DE SERVIÇO	SECRETÁRIO REGIONAL: HEITOR CAJATY
RESPONSÁVEL: CARLA SIQUEIRA / MÁRCIA CAETANO	DESENHO: C. BERGOMES / J.P. MIRANDA / L. VERÍSSIMO

ESCALA:	DATA:	FOLHA:	ARQUIVO:
INDICADA	17/10/2014	003 / 007	PRR2_ALB_DES_ARQ_PB_28_003_0.DWG

420,00 X 297,00

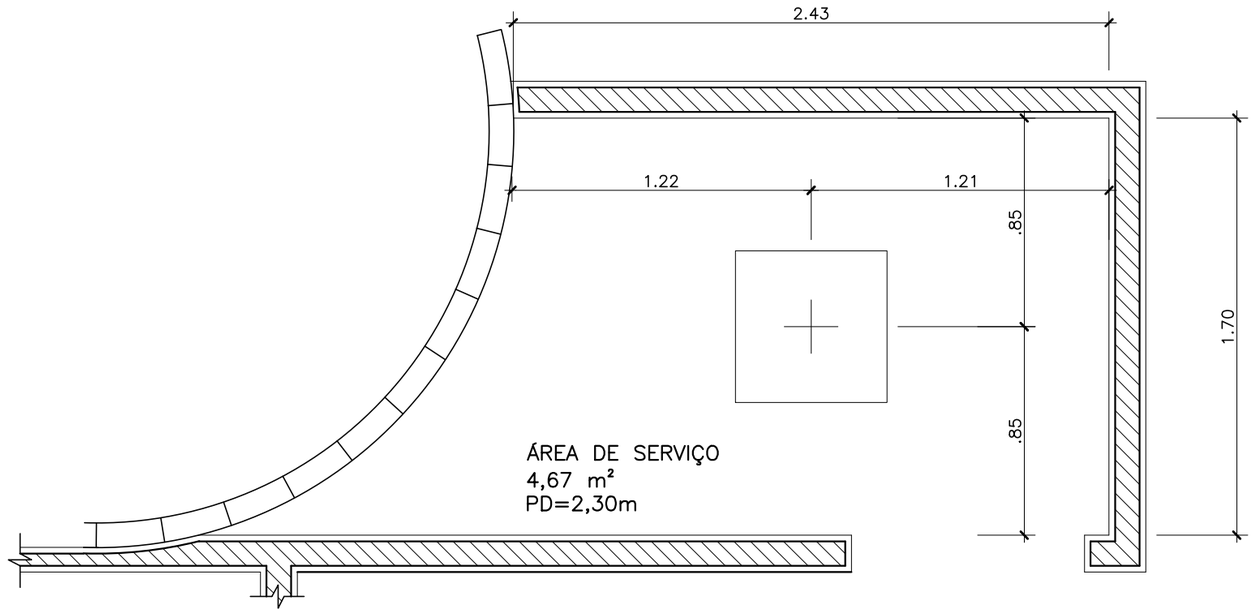

6 PLANTA LUMINOTÉCNICA - ÁREA DE SERVIÇO
ESCALA 1:25

NOTA: ALINHAR PISO E PAREDE

REV./NUM.	DATA	ASSUNTO	VISTO
0	17/10/2014	EMISSÃO INICIAL	C.SIQUEIRA


MINISTÉRIO PÚBLICO FEDERAL
PROCURADORIA REGIONAL DA REPÚBLICA - 2ª REGIÃO
ASSESSORIA DE OBRAS E PROJETOS

TÍTULO:
REFORMA DE PAVIMENTOS DO ED.VALPARAÍSO
Avenida Almirante Barroso, 54

FASE: ARQUITETURA	PROCURADOR CHEFE: Dr. JOSÉ AUGUSTO VAGOS
DESENHO: ILUMINAÇÃO - ÁREA DE SERVIÇO	SECRETÁRIO REGIONAL: HEITOR CAJATY
RESPONSÁVEL: CARLA SIQUEIRA / MÁRCIA CAETANO	DESENHO: C. BERGOMES / J.P. MIRANDA / L. VERÍSSIMO

ESCALA:	DATA:	FOLHA:	ARQUIVO:
INDICADA	17/10/2014	004 / 007	PRR2_ALB_DES_ARQ_PB_28_004_0.DWG

420,00 X 297,00

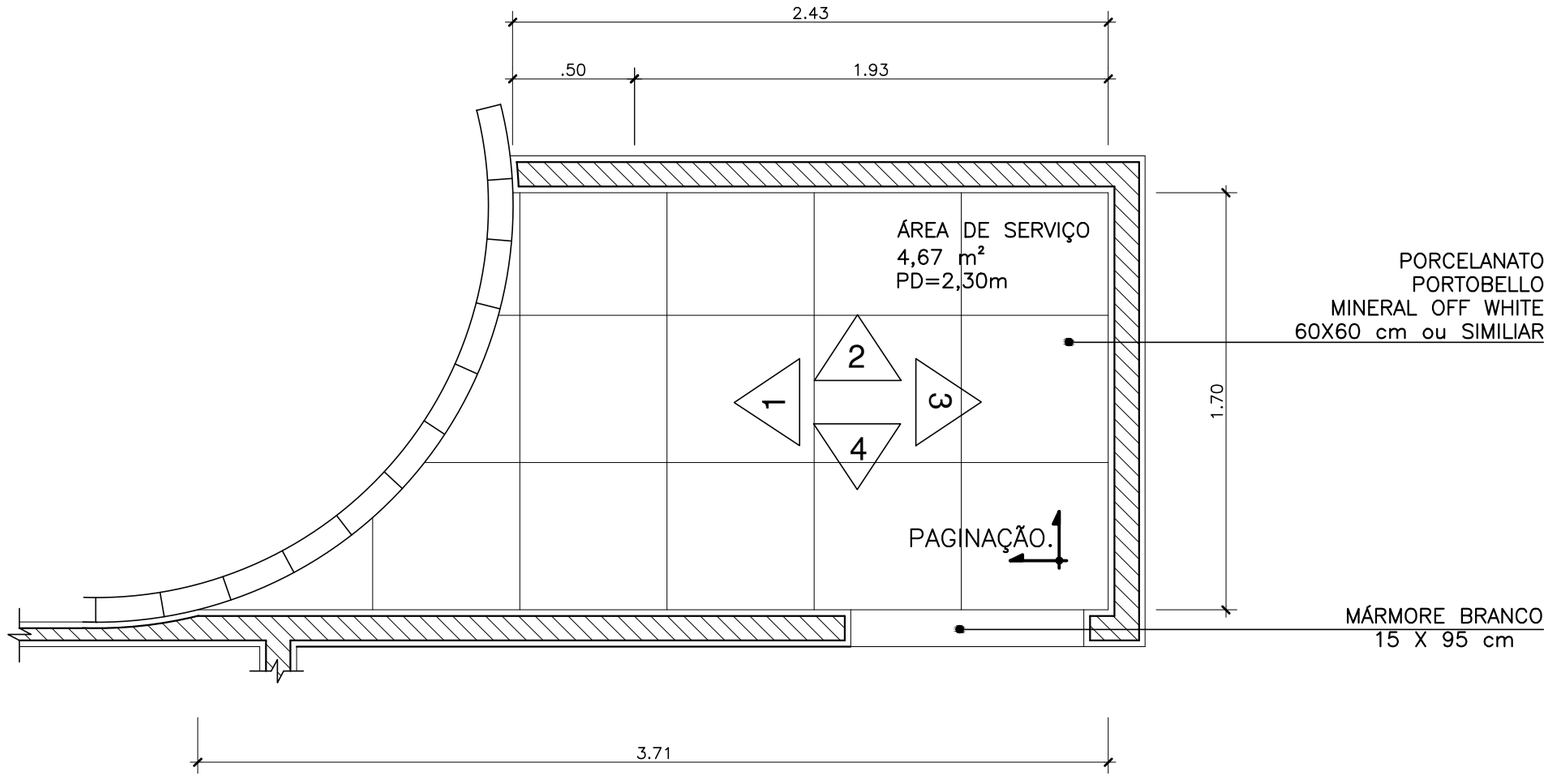

1 PLANTA BAIXA - ÁREA DE SERVIÇO
ESCALA 1:25

NOTA: ALINHAR PISO E PAREDE

REV./NUM.	DATA	ASSUNTO	VISTO
0	17/10/2014	EMISSÃO INICIAL	C.SIQUEIRA


MINISTÉRIO PÚBLICO FEDERAL
PROCURADORIA REGIONAL DA REPÚBLICA - 2ª REGIÃO
ASSESSORIA DE OBRAS E PROJETOS

TÍTULO:
REFORMA DE PAVIMENTOS DO ED.VALPARAÍSO
Avenida Almirante Barroso, 54


FASE: ARQUITETURA	PROCURADOR CHEFE: Dr. JOSÉ AUGUSTO VAGOS
DESENHO: PAGINAÇÃO DE PISO - ÁREA DE SERVIÇO	SECRETÁRIO REGIONAL: HEITOR CAJATY
RESPONSÁVEL: CARLA SIQUEIRA / MÁRCIA CAETANO	DESENHO: C. BERGOMES / J.P. MIRANDA / L. VERÍSSIMO

ESCALA:	DATA:	FOLHA:	ARQUIVO:
INDICADA	17/10/2014	005 / 007	PRR2_ALB_DES_ARQ_PB_28_005_0.DWG

420,00 X 297,00

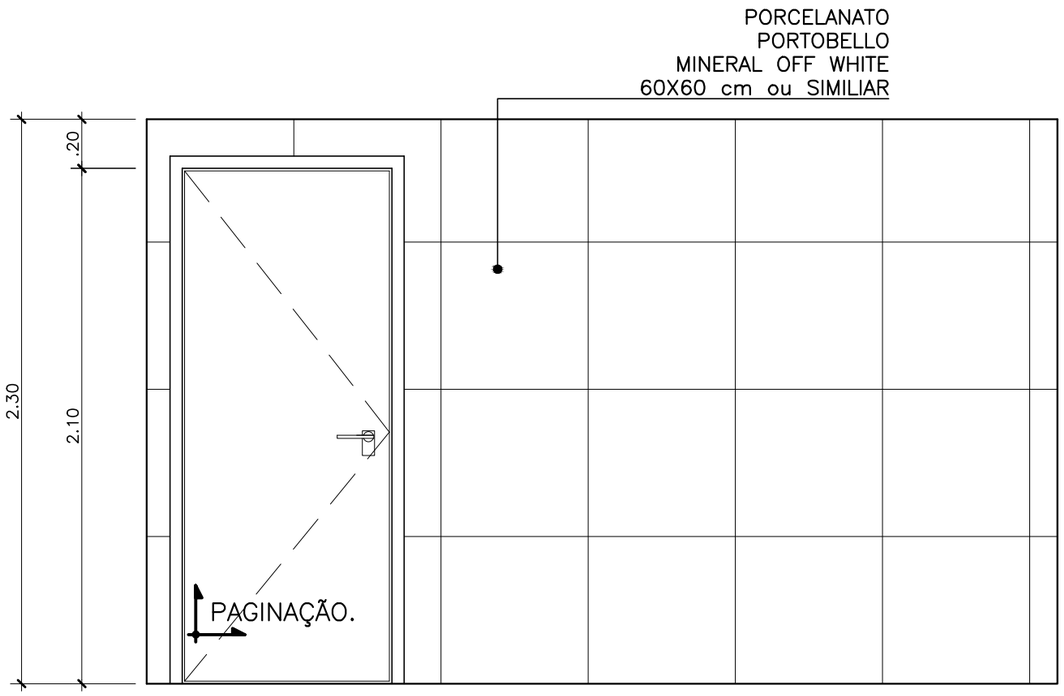

2 VISTA 1 - ÁREA DE SERVIÇO
ESCALA 1:25

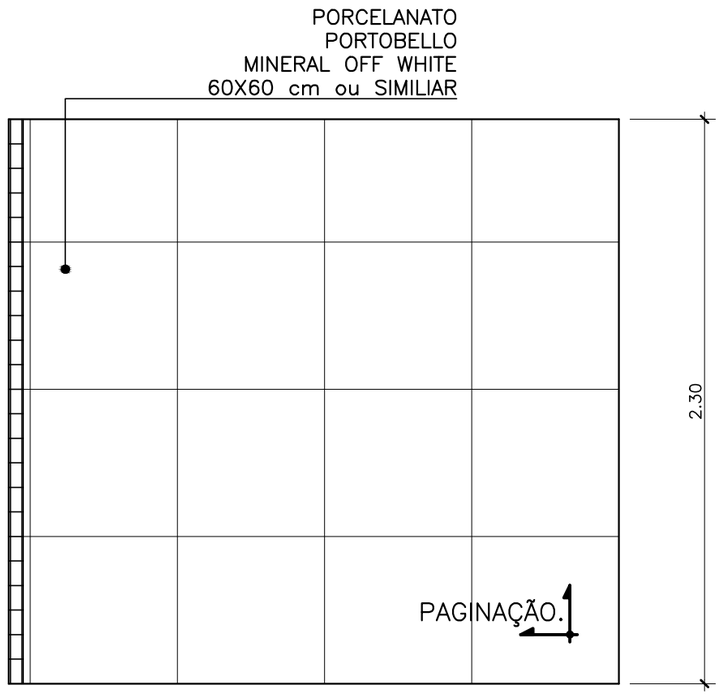

3 VISTA 2 - ÁREA DE SERVIÇO
ESCALA 1:25

NOTA: ALINHAR PISO E PAREDE


0	17/10/2014	EMISSÃO INICIAL	C.SIQUEIRA
REV./NUM.	DATA	ASSUNTO	VISTO

MINISTÉRIO PÚBLICO FEDERAL
PROCURADORIA REGIONAL DA REPÚBLICA - 2ª REGIÃO
ASSESSORIA DE OBRAS E PROJETOS


TÍTULO:
REFORMA DE PAVIMENTOS DO ED.VALPARAÍSO
Avenida Almirante Barroso, 54

FASE: ARQUITETURA			PROCURADOR CHEFE: Dr. JOSÉ AUGUSTO VAGOS
DESENHO: PAGINAÇÃO DE PISO - ÁREA DE SERVIÇO			SECRETÁRIO REGIONAL: HEITOR CAJATY
RESPONSÁVEL: CARLA SIQUEIRA / MÁRCIA CAETANO			DESENHO: C. BERGOMES / J.P. MIRANDA / L. VERÍSSIMO
ESCALA: INDICADA	DATA: 17/10/2014	FOLHA: 006 / 007	ARQUIVO: PRR2_ALB_DES_ARQ_PB_28_006_0.DWG

420,00 X 297,00

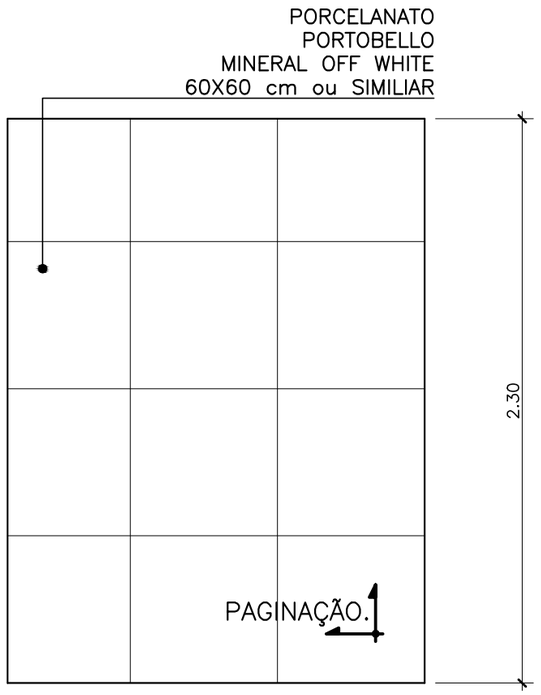

4 VISTA 3 - ÁREA DE SERVIÇO
ESCALA 1:25

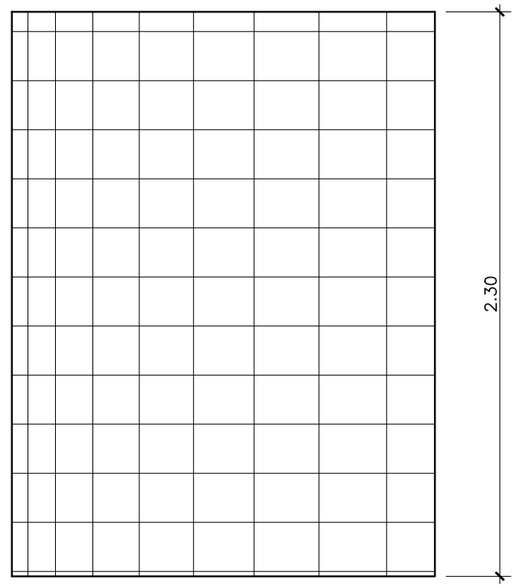

5 VISTA 4 - ÁREA DE SERVIÇO
ESCALA 1:25

NOTA: ALINHAR PISO E PAREDE

REV./NUM.	DATA	ASSUNTO	VISTO
0	17/10/2014	EMISSÃO INICIAL	C.SIQUEIRA


MINISTÉRIO PÚBLICO FEDERAL
PROCURADORIA REGIONAL DA REPÚBLICA - 2ª REGIÃO
ASSESSORIA DE OBRAS E PROJETOS

TÍTULO:
REFORMA DE PAVIMENTOS DO ED.VALPARAÍSO
Avenida Almirante Barroso, 54

FASE: ARQUITETURA	PROCURADOR CHEFE: Dr. JOSÉ AUGUSTO VAGOS
DESENHO: PAGINAÇÃO DE PISO - ÁREA DE SERVIÇO	SECRETÁRIO REGIONAL: HEITOR CAJATY
RESPONSÁVEL: CARLA SIQUEIRA / MÁRCIA CAETANO	DESENHO: C. BERGOMES / J.P. MIRANDA / L. VERÍSSIMO

ESCALA:	DATA:	FOLHA:	ARQUIVO:
INDICADA	17/10/2014	007 / 007	PRR2_ALB_DES_ARQ_PB_28_007_0.DWG

420,00 X 297,00

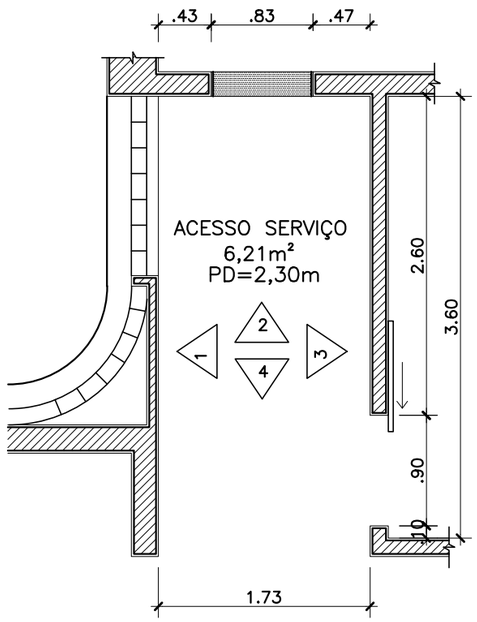

1 PLANTA BAIXA
ESCALA 1:50

REV./NUM.	DATA	ASSUNTO	VISTO
0	17/10/2014	EMISSÃO INICIAL	C.SIQUEIRA


MINISTÉRIO PÚBLICO FEDERAL
PROCURADORIA REGIONAL DA REPÚBLICA - 2ª REGIÃO
ASSESSORIA DE OBRAS E PROJETOS

TÍTULO:
REFORMA DE PAVIMENTOS DO ED.VALPARAÍSO
Avenida Almirante Barroso, 54


FASE: ARQUITETURA	PROCURADOR CHEFE: Dr. JOSÉ AUGUSTO VAGOS
DESENHO: ACESSO SERVIÇO	SECRETÁRIO REGIONAL: HEITOR CAJATY
RESPONSÁVEL: CARLA SIQUEIRA / MÁRCIA CAETANO	DESENHO: C. BERGOMES / J.P. MIRANDA / L. VERÍSSIMO

ESCALA:	DATA:	FOLHA:	ARQUIVO:
INDICADA	17/10/2014	001 / 004	PRR2_ALB_DES_ARQ_PB_29_001_0.DWG


420,00 X 297,00

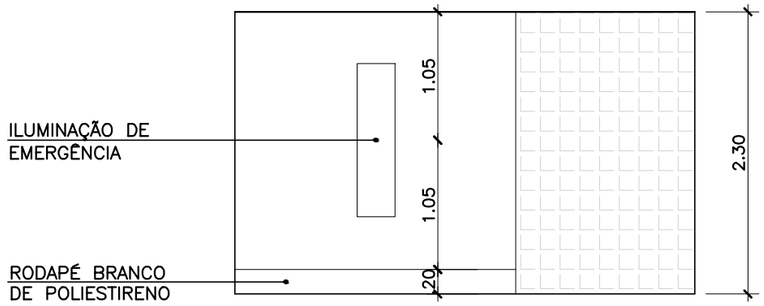

2 VISTA 1
ESCALA 1:50

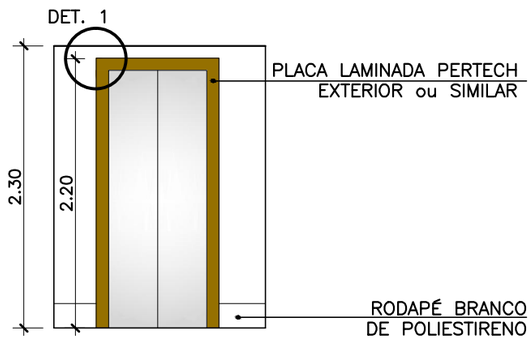

3 VISTA 2
ESCALA 1:50

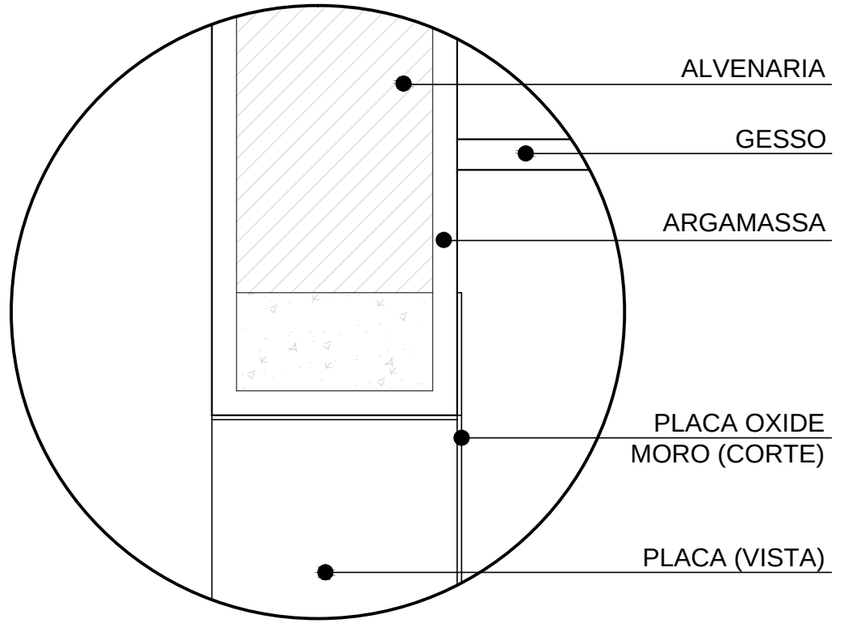

4 DETALHE 1
ESCALA 1:5

REV./NUM.	DATA	ASSUNTO	VISTO
0	17/10/2014	EMISSÃO INICIAL	C.SIQUEIRA


MINISTÉRIO PÚBLICO FEDERAL
PROCURADORIA REGIONAL DA REPÚBLICA - 2ª REGIÃO
ASSESSORIA DE OBRAS E PROJETOS

TÍTULO:
REFORMA DE PAVIMENTOS DO ED.VALPARAÍSO
Avenida Almirante Barroso, 54


FASE: ARQUITETURA	PROCURADOR CHEFE: Dr. JOSÉ AUGUSTO VAGOS
DESENHO: ACESSO SERVIÇO	SECRETÁRIO REGIONAL: HEITOR CAJATY
RESPONSÁVEL: CARLA SIQUEIRA / MÁRCIA CAETANO	DESENHO: C. BERGOMES / J.P. MIRANDA / L. VERÍSSIMO

ESCALA:	DATA:	FOLHA:	ARQUIVO:
INDICADA	17/10/2014	002 / 004	PRR2_ALB_DES_ARQ_PB_29_002_0.DWG

420,00 X 297,00

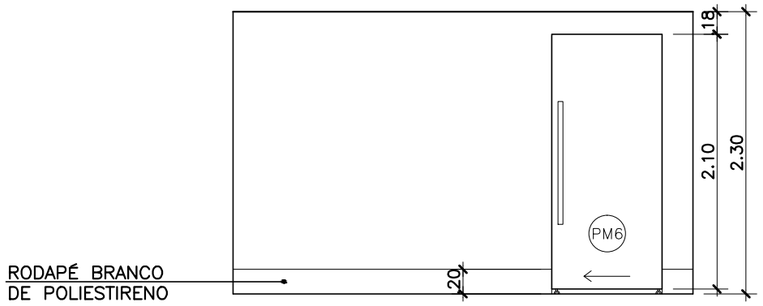

5 VISTA 3
ESCALA 1:50

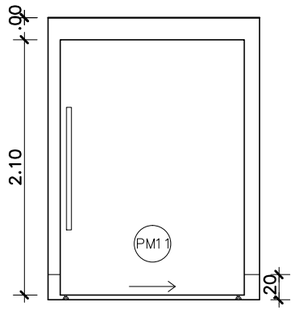

6 VISTA 4
ESCALA 1:50

0	17/10/2014	EMISSÃO INICIAL	C.SIQUEIRA
REV./NUM.	DATA	ASSUNTO	VISTO


MINISTÉRIO PÚBLICO FEDERAL
PROCURADORIA REGIONAL DA REPÚBLICA - 2ª REGIÃO
ASSESSORIA DE OBRAS E PROJETOS

TÍTULO:
REFORMA DE PAVIMENTOS DO ED.VALPARAÍSO
Avenida Almirante Barroso, 54

FASE: ARQUITETURA	PROCURADOR CHEFE: Dr. JOSÉ AUGUSTO VAGOS
DESENHO: ACESSO SERVIÇO	SECRETÁRIO REGIONAL: HEITOR CAJATY
RESPONSÁVEL: CARLA SIQUEIRA / MÁRCIA CAETANO	DESENHO: C. BERGOMES / J.P. MIRANDA / L. VERÍSSIMO

ESCALA: INDICADA	DATA: 17/10/2014	FOLHA: 003 / 004	ARQUIVO: PRR2_ALB_DES_ARQ_PB_29_003_0.DWG

420,00 X 297,00

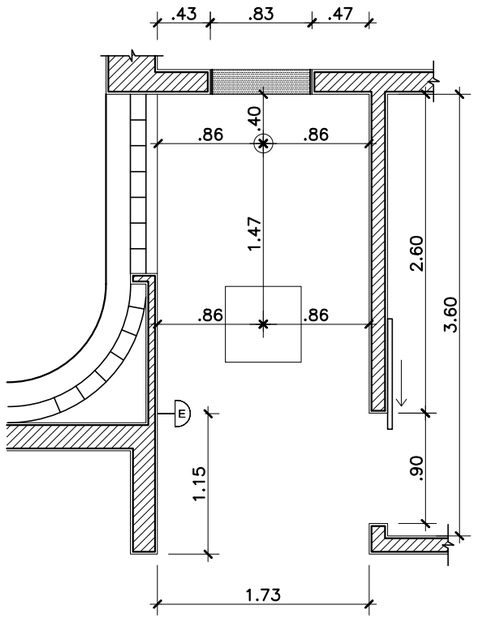

7 PLANTA BAIXA
ESCALA 1:50

REV./NUM.	DATA	ASSUNTO	VISTO
0	17/10/2014	EMISSÃO INICIAL	C.SIQUEIRA


MINISTÉRIO PÚBLICO FEDERAL
PROCURADORIA REGIONAL DA REPÚBLICA - 2ª REGIÃO
ASSESSORIA DE OBRAS E PROJETOS

TÍTULO:
REFORMA DE PAVIMENTOS DO ED.VALPARAÍSO
Avenida Almirante Barroso, 54

FASE: ARQUITETURA	PROCURADOR CHEFE: Dr. JOSÉ AUGUSTO VAGOS
DESENHO: ACESSO SERVIÇO	SECRETÁRIO REGIONAL: HEITOR CAJATY
RESPONSÁVEL: CARLA SIQUEIRA / MÁRCIA CAETANO	DESENHO: C. BERGOMES / J.P. MIRANDA / L. VERÍSSIMO

ESCALA:	DATA:	FOLHA:	ARQUIVO:
INDICADA	17/10/2014	004 / 004	PRR2_ALB_DES_ARQ_PB_29_004_0.DWG

420,00 X 297,00

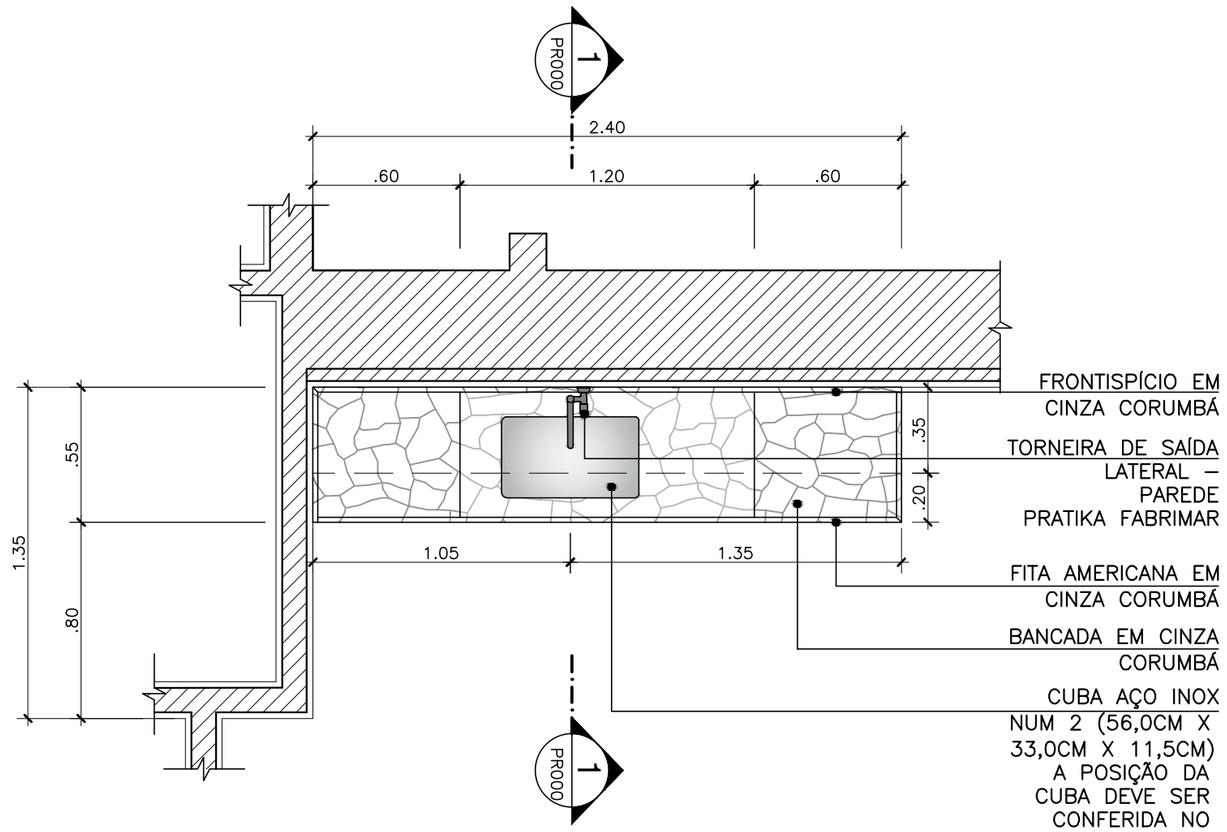

1 PLANTA BAIXA - BANCADA COPA

ESCALA 1:25

REV./NUM.	DATA	ASSUNTO	VISTO
0	17/10/2014	EMISSÃO INICIAL	C.SIQUEIRA

MINISTÉRIO PÚBLICO FEDERAL

PROCURADORIA REGIONAL DA REPÚBLICA - 2ª REGIÃO

ASSESSORIA DE OBRAS E PROJETOS


TÍTULO:

REFORMA DE PAVIMENTOS DO ED.VALPARAÍSO
Avenida Almirante Barroso, 54


FASE: ARQUITETURA	PROCURADOR CHEFE: Dr. JOSÉ AUGUSTO VAGOS
DESENHO: DETALHE - BANCADA COPA	SECRETÁRIO REGIONAL: HEITOR CAJATY
RESPONSÁVEL: CARLA SIQUEIRA / MÁRCIA CAETANO	DESENHO: C. BERGOMES / J.P. MIRANDA / L. VERÍSSIMO

ESCALA:	DATA:	FOLHA:	ARQUIVO:
INDICADA	17/10/2014	001 / 002	PRR2_ALB_DES_ARQ_PB_30_001_0.DWG

420,00 X 297,00

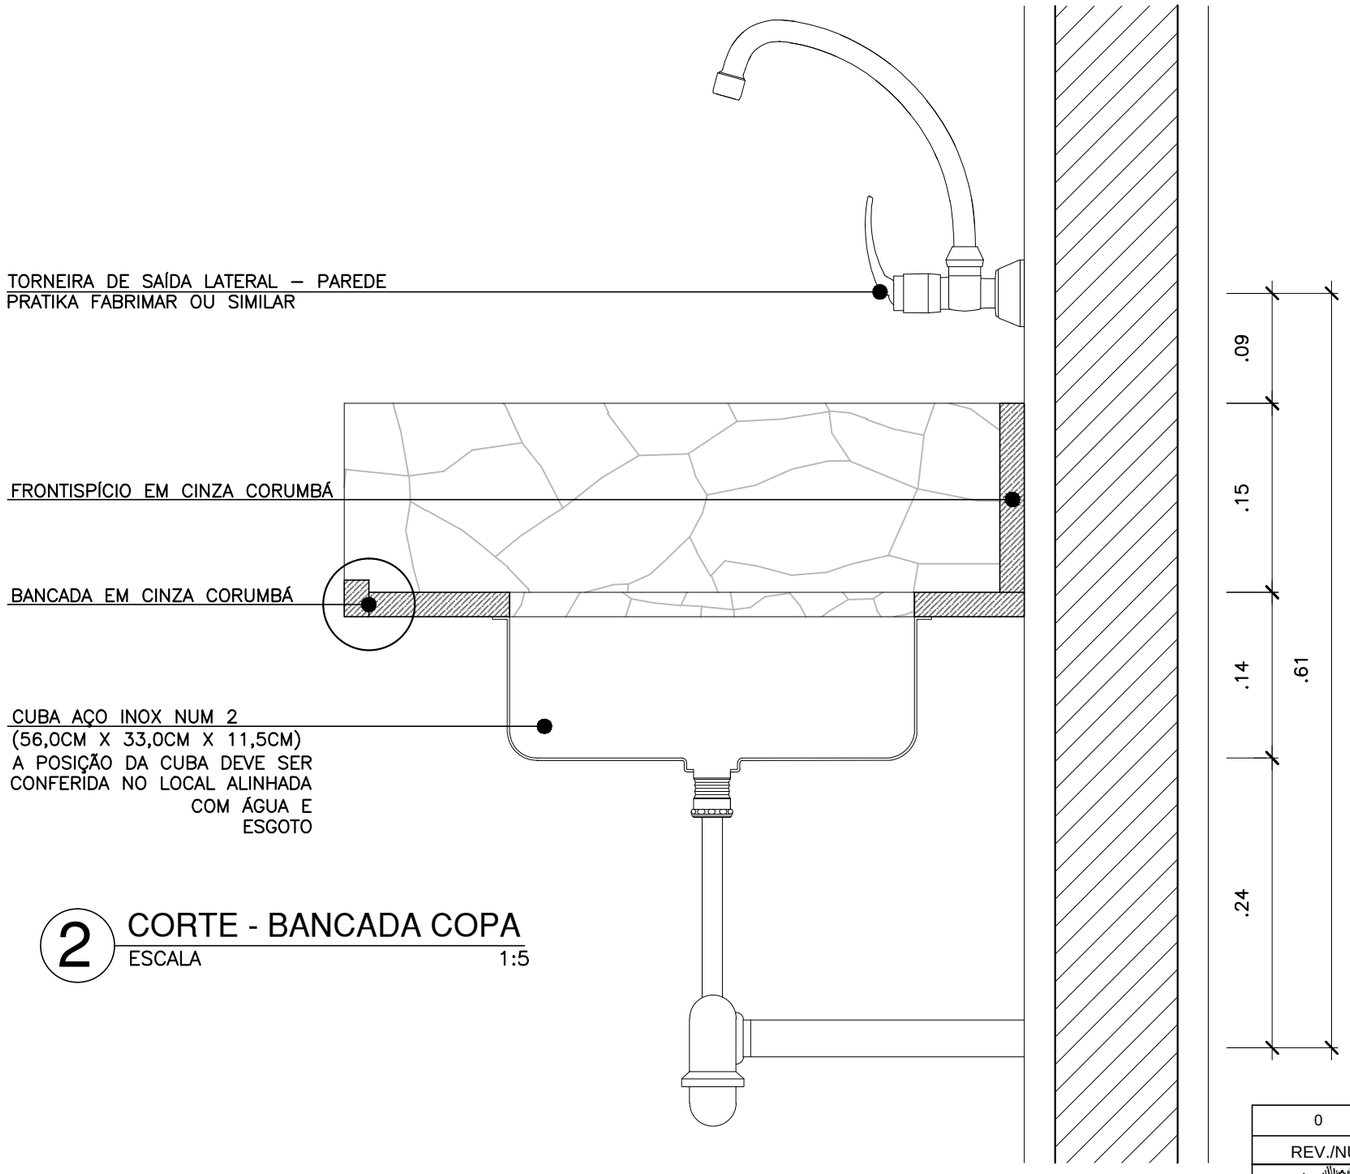

2 CORTE - BANCADA COPA
ESCALA 1:5

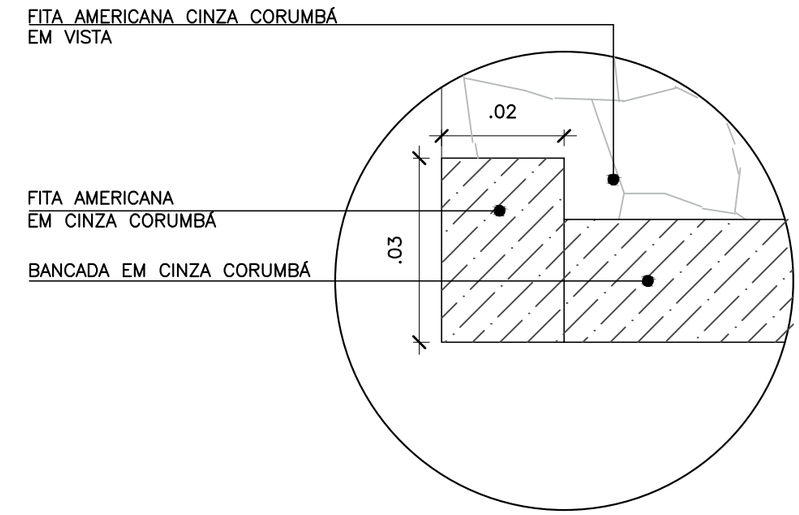

3 DETALHE - BANCADA COPA
ESCALA 1:1


REV./NUM.	DATA	ASSUNTO	VISTO
0	17/10/2014	EMISSÃO INICIAL	C.SIQUEIRA

MINISTÉRIO PÚBLICO FEDERAL
PROCURADORIA REGIONAL DA REPÚBLICA - 2ª REGIÃO
ASSESSORIA DE OBRAS E PROJETOS

TÍTULO:
REFORMA DE PAVIMENTOS DO ED.VALPARAÍSO
Avenida Almirante Barroso, 54

FASE: ARQUITETURA			PROCURADOR CHEFE: Dr. JOSÉ AUGUSTO VAGOS
DESENHO: DETALHE - BANCADA COPA			SECRETÁRIO REGIONAL: HEITOR CAJATY
RESPONSÁVEL: CARLA SIQUEIRA / MÁRCIA CAETANO			DESENHO: C. BERGOMES / J.P. MIRANDA / L. VERÍSSIMO
ESCALA: INDICADA	DATA: 17/10/2014	FOLHA: 002 / 002	ARQUIVO: PRR2_ALB_DES_ARQ_PB_30_002_0.DWG

420,00 X 297,00

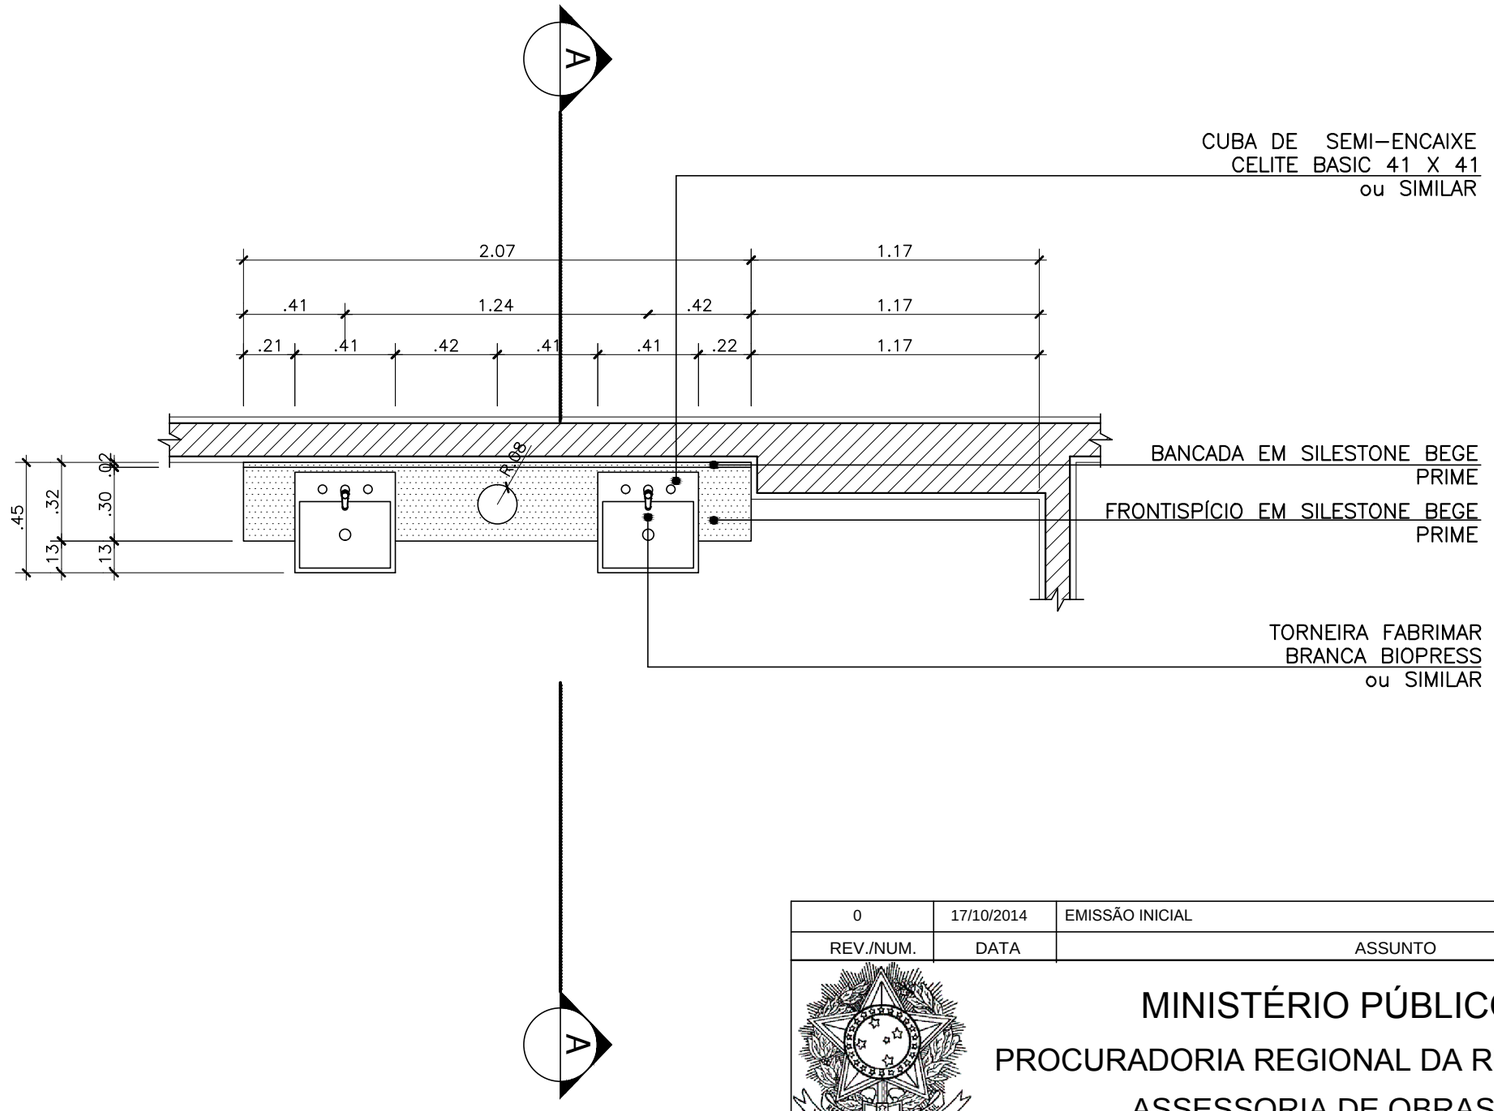

1 BANCADA - SANITÁRIO FEMININO
ESCALA 1:25

REV./NUM.	DATA	ASSUNTO	VISTO
0	17/10/2014	EMISSÃO INICIAL	C.SIQUEIRA


MINISTÉRIO PÚBLICO FEDERAL
PROCURADORIA REGIONAL DA REPÚBLICA - 2ª REGIÃO
ASSESSORIA DE OBRAS E PROJETOS

TÍTULO:
REFORMA DE PAVIMENTOS DO ED.VALPARAÍSO
Avenida Almirante Barroso, 54


FASE: ARQUITETURA	PROCURADOR CHEFE: Dr. JOSÉ AUGUSTO VAGOS
DESENHO: DETALHE - BANCADA SANITÁRIO FEMININO	SECRETÁRIO REGIONAL: HEITOR CAJATY
RESPONSÁVEL: CARLA SIQUEIRA / MÁRCIA CAETANO	DESENHO: C. BERGOMES / J.P. MIRANDA / L. VERÍSSIMO

ESCALA:	DATA:	FOLHA:	ARQUIVO:
INDICADA	17/10/2014	001 / 002	PRR2_ALB_DES_ARQ_PB_31_001_0.DWG

420,00 X 297,00

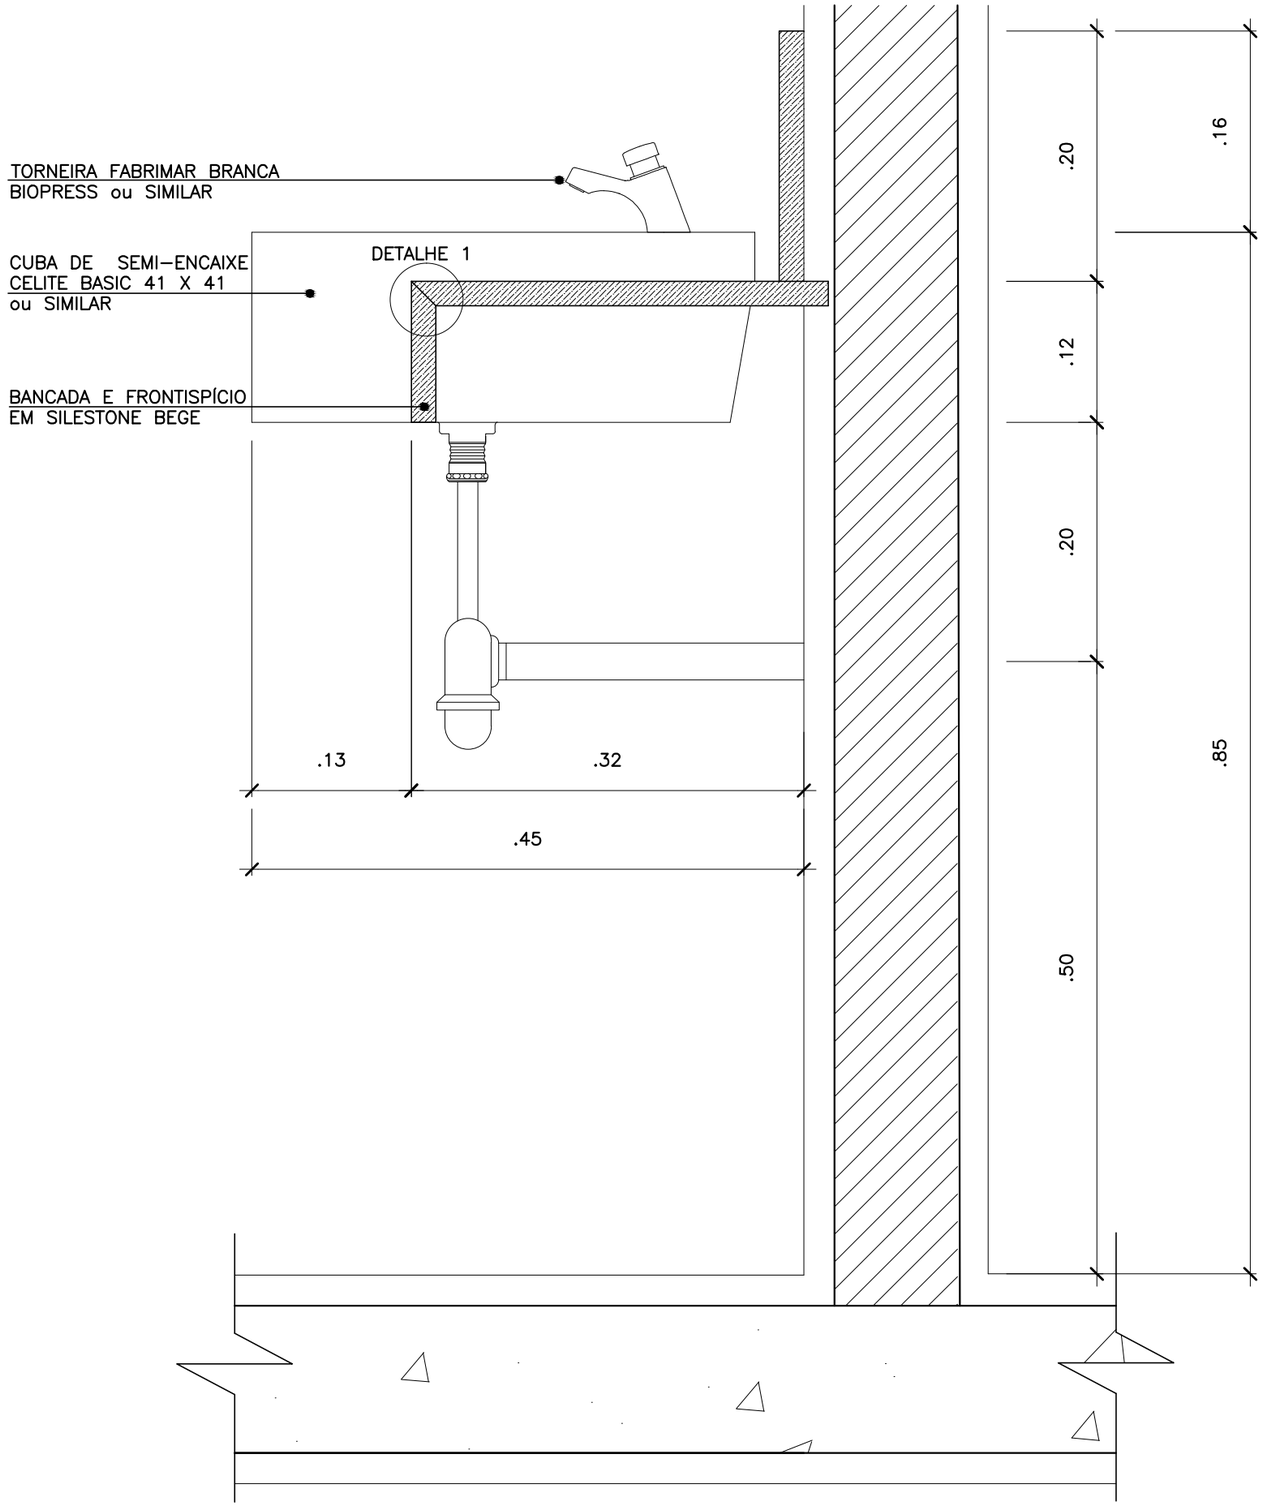

2 CORTE AA - BANCADA
ESCALA 1:5

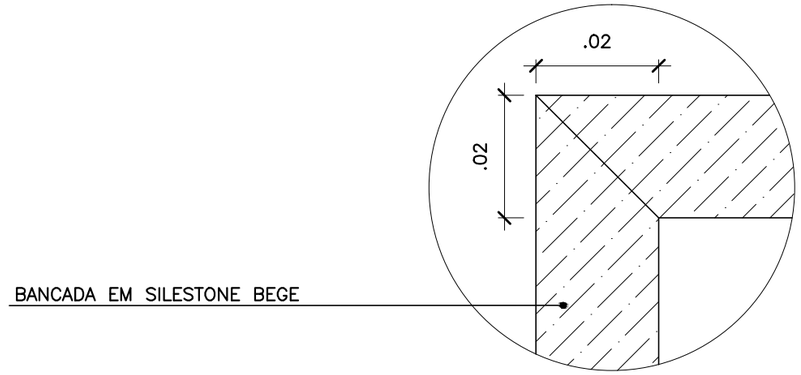

3 DETALHE - BANCADA
ESCALA 1:1

0	17/10/2014	EMISSÃO INICIAL	C.SIQUEIRA
REV./NUM.	DATA	ASSUNTO	VISTO


MINISTÉRIO PÚBLICO FEDERAL
PROCURADORIA REGIONAL DA REPÚBLICA - 2ª REGIÃO
ASSESSORIA DE OBRAS E PROJETOS

TÍTULO:
REFORMA DE PAVIMENTOS DO ED.VALPARAÍSO
Avenida Almirante Barroso, 54

FASE: ARQUITETURA	PROCURADOR CHEFE: Dr. JOSÉ AUGUSTO VAGOS
DESENHO: DETALHE - BANCADA SANITÁRIO FEMININO	SECRETÁRIO REGIONAL: HEITOR CAJATY
RESPONSÁVEL: CARLA SIQUEIRA / MÁRCIA CAETANO	DESENHO: C. BERGOMES / J.P. MIRANDA / L. VERÍSSIMO

ESCALA: INDICADA	DATA: 17/10/2014	FOLHA: 002 / 002	ARQUIVO: PRR2_ALB_DES_ARQ_PB_31_002_0.DWG

420,00 X 297,00

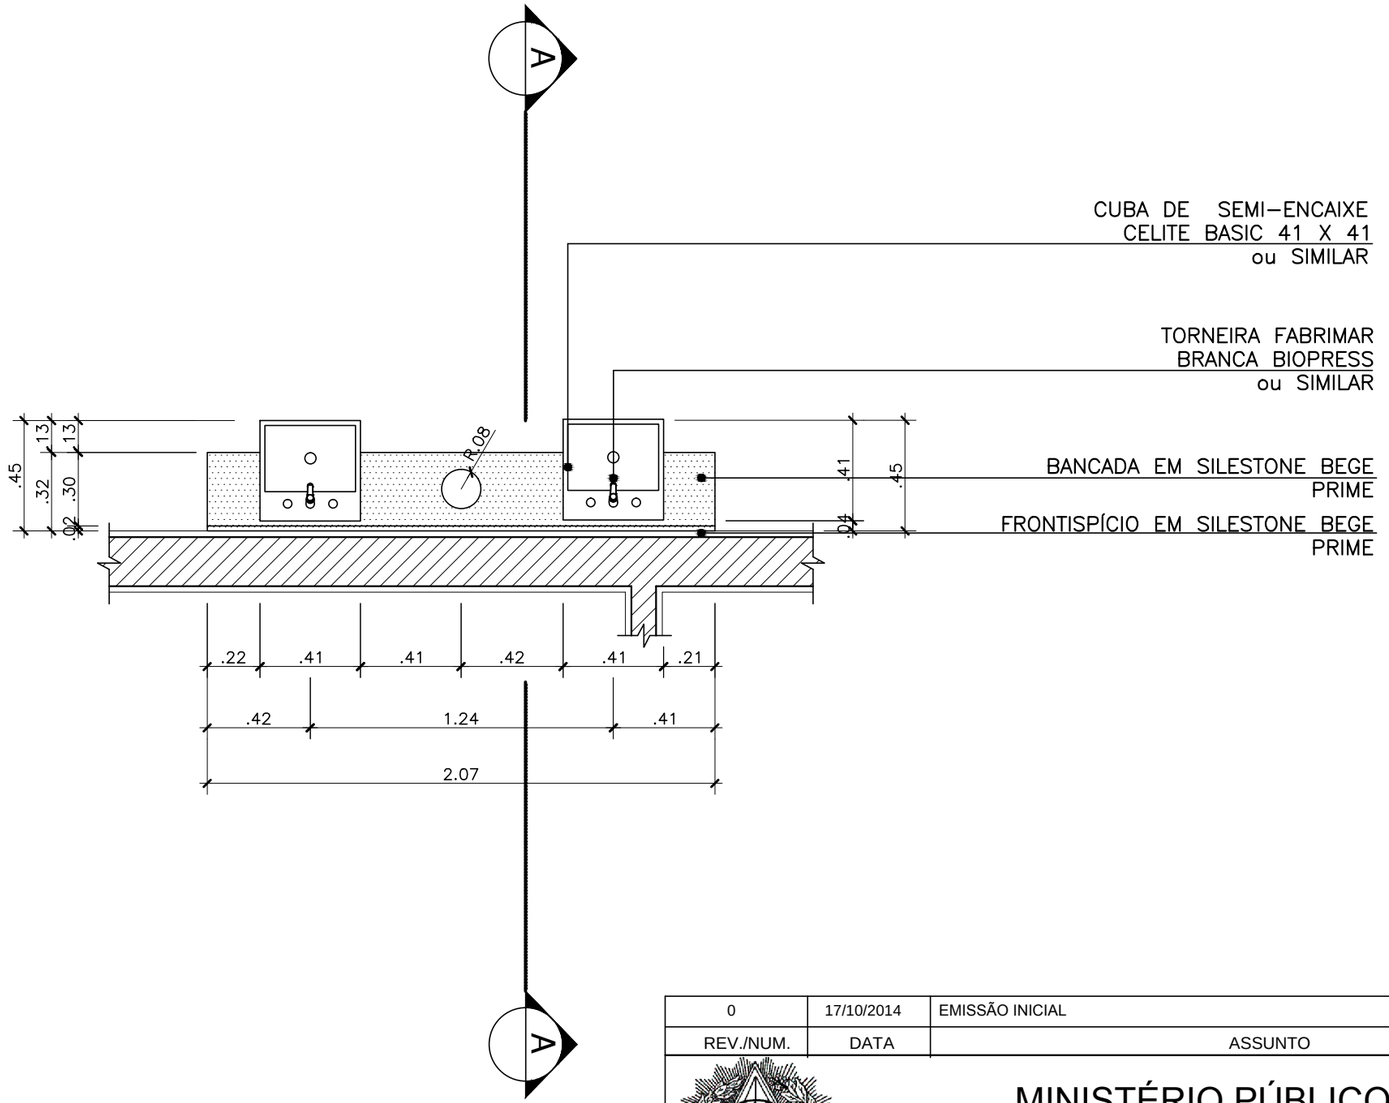

1 BANCADA - SANITÁRIO MASCULINO
ESCALA 1:25


0	17/10/2014	EMISSÃO INICIAL	C.SIQUEIRA
REV./NUM.	DATA	ASSUNTO	VISTO

MINISTÉRIO PÚBLICO FEDERAL
PROCURADORIA REGIONAL DA REPÚBLICA - 2ª REGIÃO
ASSESSORIA DE OBRAS E PROJETOS


TÍTULO:
REFORMA DE PAVIMENTOS DO ED.VALPARAÍSO
Avenida Almirante Barroso, 54

FASE: ARQUITETURA			PROCURADOR CHEFE: Dr. JOSÉ AUGUSTO VAGOS
DESENHO: DETALHE - BANCADA SANITÁRIO MASCULINO			SECRETÁRIO REGIONAL: HEITOR CAJATY
RESPONSÁVEL: CARLA SIQUEIRA / MÁRCIA CAETANO			DESENHO: C. BERGOMES / J.P. MIRANDA / L. VERÍSSIMO
ESCALA: INDICADA	DATA: 17/10/2014	FOLHA: 001 / 002	ARQUIVO: PRR2_ALB_DES_ARQ_PB_32_001_0.DWG

420,00 X 297,00

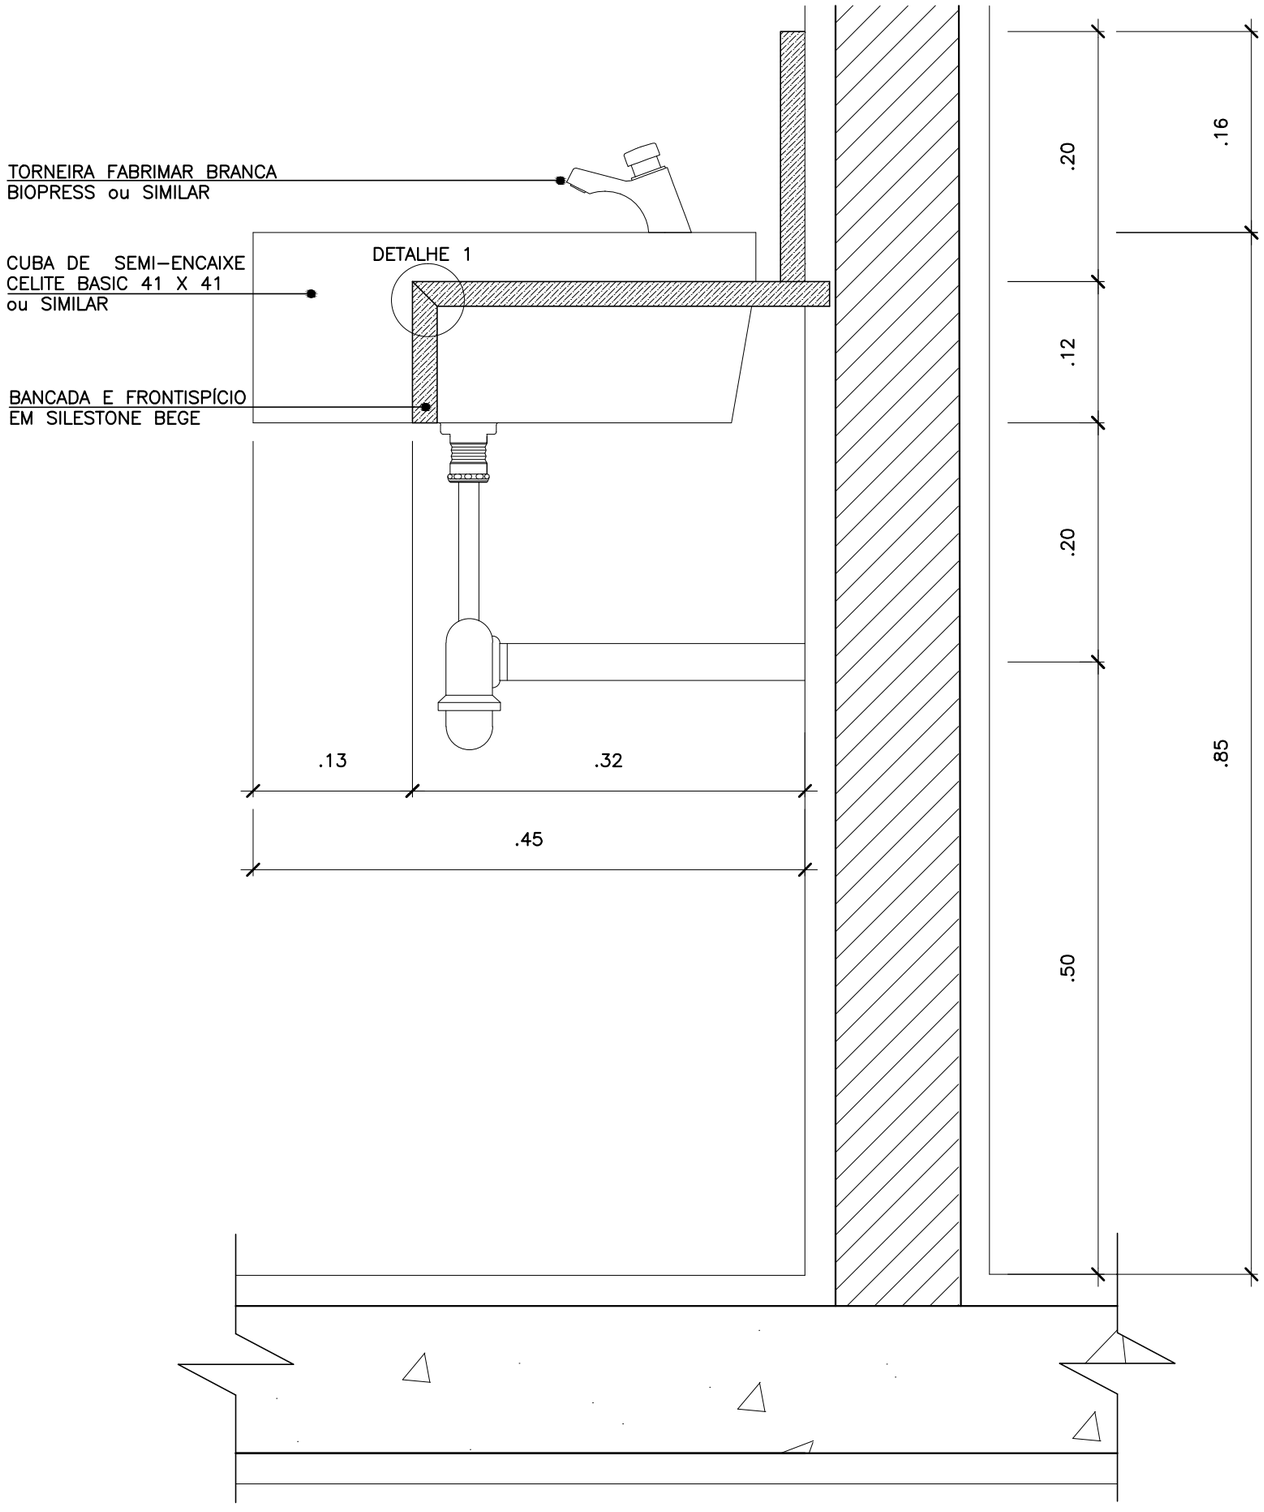

2 CORTE AA - BANCADA
ESCALA 1:5

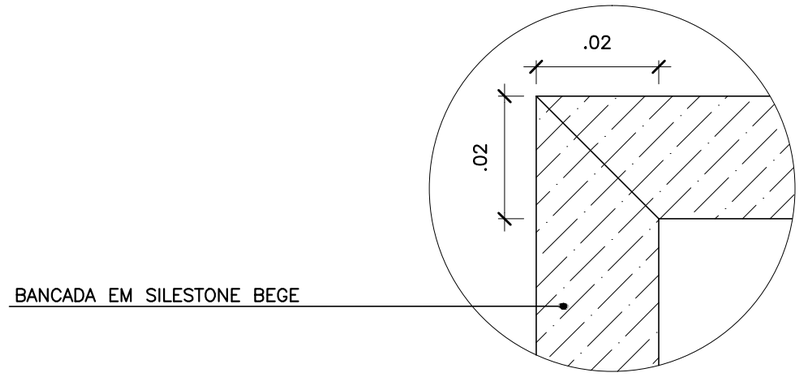

3 DETALHE - BANCADA
ESCALA 1:1

REV./NUM.	DATA	ASSUNTO	VISTO
0	17/10/2014	EMISSÃO INICIAL	C.SIQUEIRA


MINISTÉRIO PÚBLICO FEDERAL
PROCURADORIA REGIONAL DA REPÚBLICA - 2ª REGIÃO
ASSESSORIA DE OBRAS E PROJETOS

TÍTULO:
REFORMA DE PAVIMENTOS DO ED.VALPARAÍSO
Avenida Almirante Barroso, 54

FASE: ARQUITETURA	PROCURADOR CHEFE: Dr. JOSÉ AUGUSTO VAGOS
DESENHO: DETALHE - BANCADA SANITÁRIO MASCULINO	SECRETÁRIO REGIONAL: HEITOR CAJATY
RESPONSÁVEL: CARLA SIQUEIRA / MÁRCIA CAETANO	DESENHO: C. BERGOMES / J.P. MIRANDA / L. VERÍSSIMO

ESCALA:	DATA:	FOLHA:	ARQUIVO:
INDICADA	17/10/2014	002 / 002	PRR2_ALB_DES_ARQ_PB_32_002_0.DWG

420,00 X 297,00

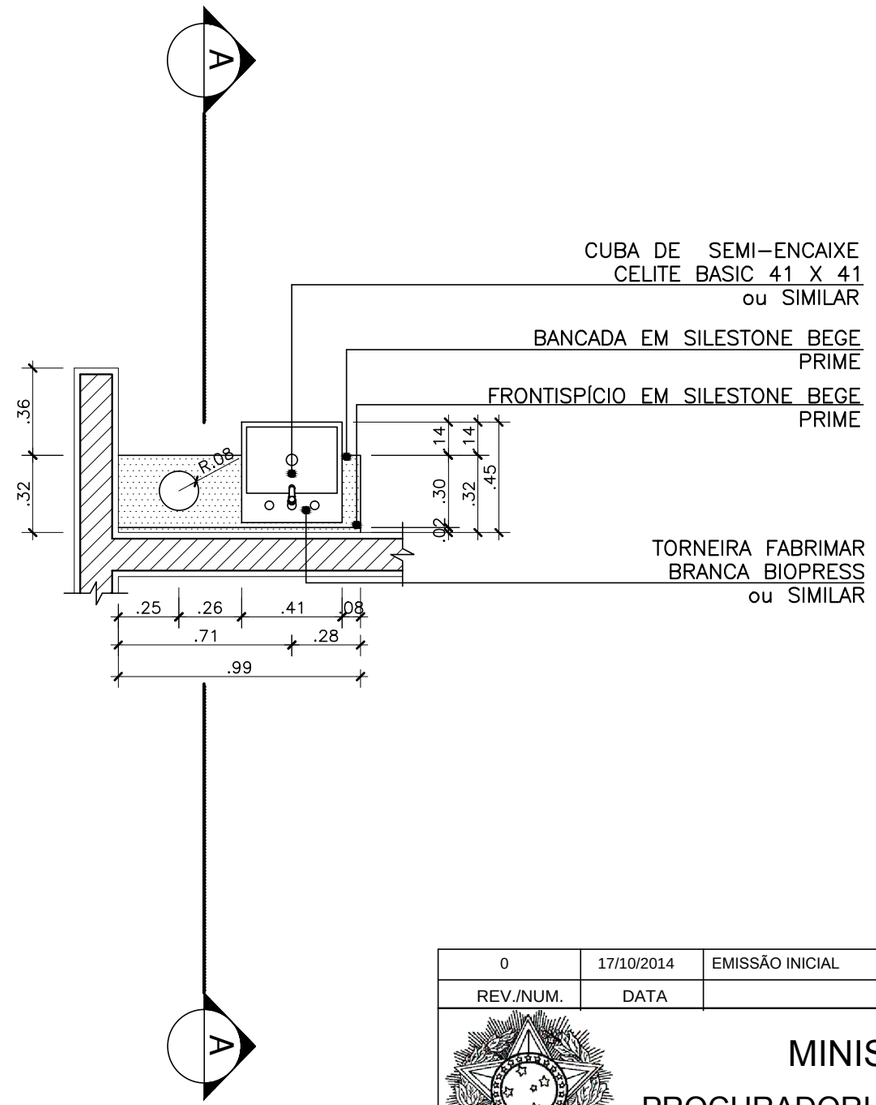

1 BANCADA - SANITÁRIO TIPOS 1,3 e 4
ESCALA 1:25

REV./NUM.	DATA	ASSUNTO	VISTO
0	17/10/2014	EMISSÃO INICIAL	C.SIQUEIRA


MINISTÉRIO PÚBLICO FEDERAL
PROCURADORIA REGIONAL DA REPÚBLICA - 2ª REGIÃO
ASSESSORIA DE OBRAS E PROJETOS

TÍTULO:
REFORMA DE PAVIMENTOS DO ED.VALPARAÍSO
Avenida Almirante Barroso, 54


FASE: ARQUITETURA	PROCURADOR CHEFE: Dr. JOSÉ AUGUSTO VAGOS
DESENHO: DETALHE - BANCADA SANITÁRIOS TIPO 1,3 e 4	SECRETÁRIO REGIONAL: HEITOR CAJATY
RESPONSÁVEL: CARLA SIQUEIRA / MÁRCIA CAETANO	DESENHO: C. BERGOMES / J.P. MIRANDA / L. VERÍSSIMO

ESCALA:	DATA:	FOLHA:	ARQUIVO:
INDICADA	17/10/2014	001 / 002	PRR2_ALB_DES_ARQ_PB_33_001_0.DWG

420,00 X 297,00

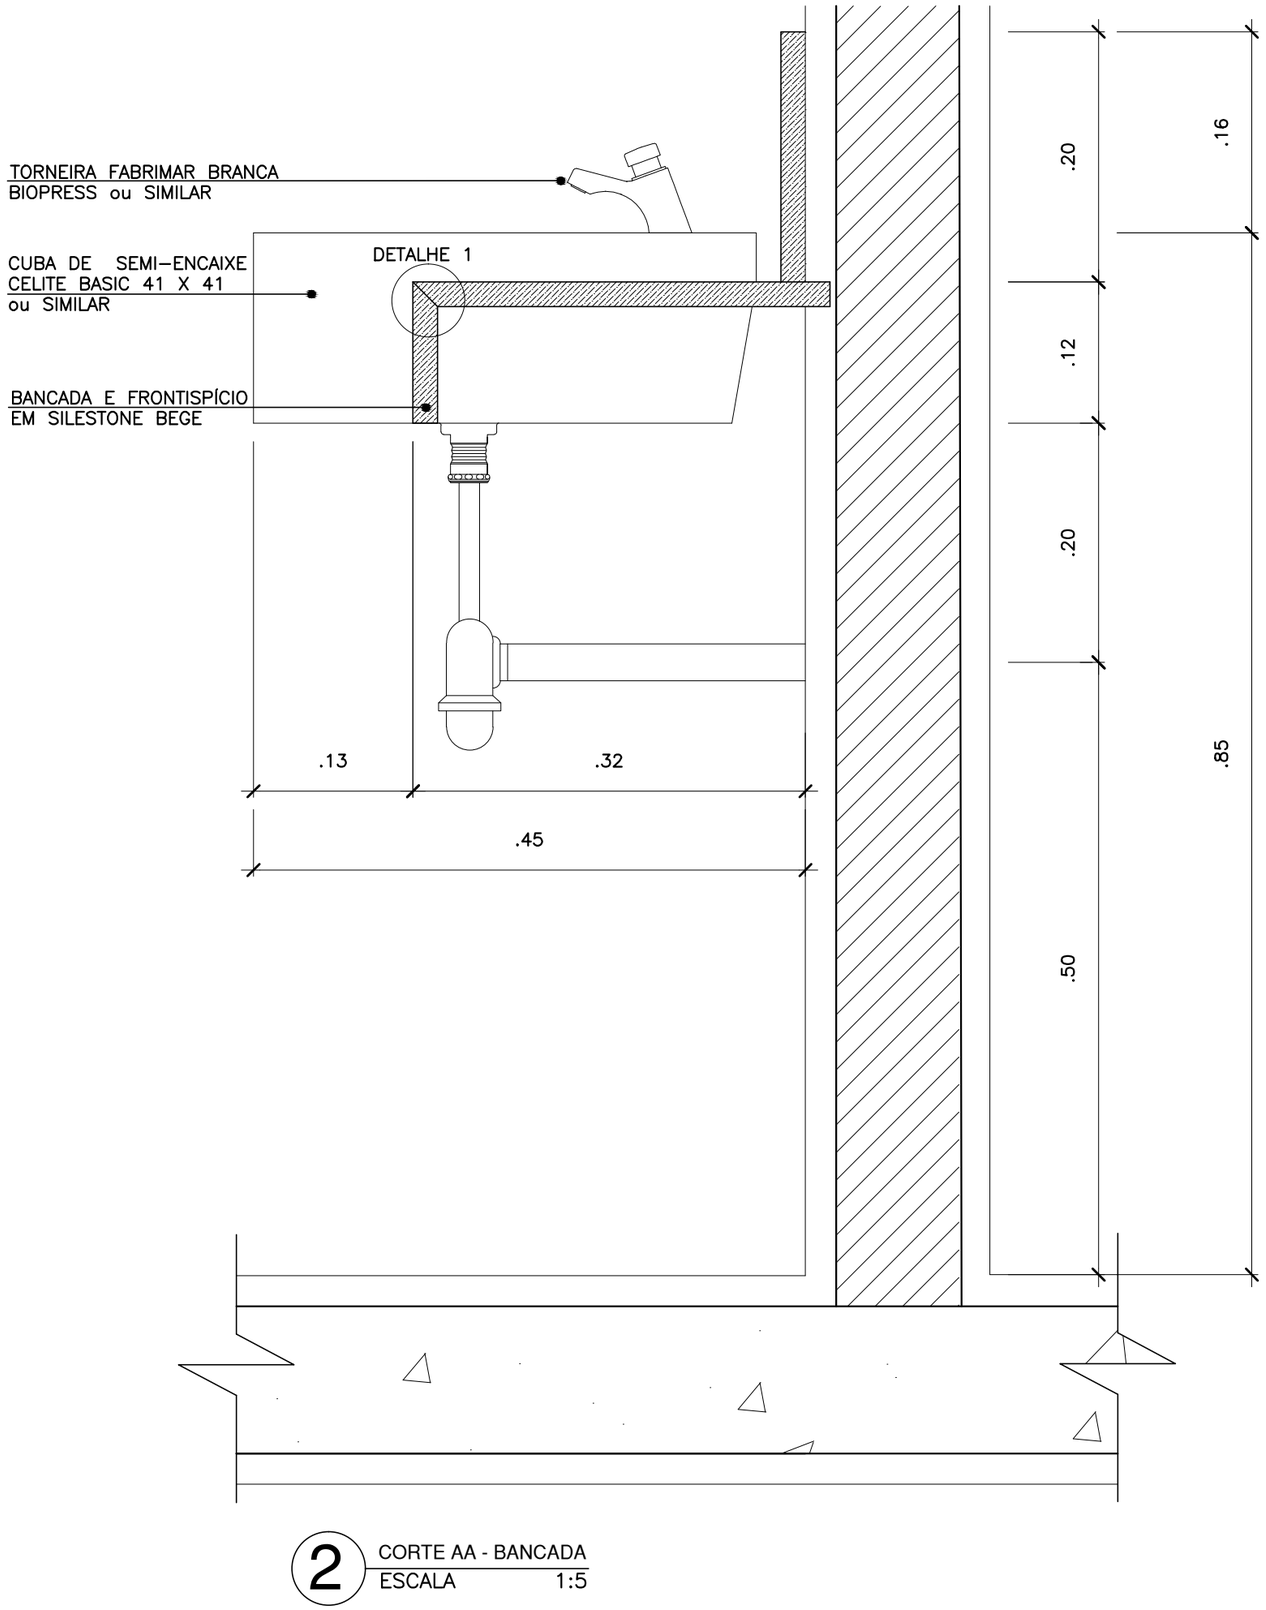

2 CORTE AA - BANCADA
ESCALA 1:5

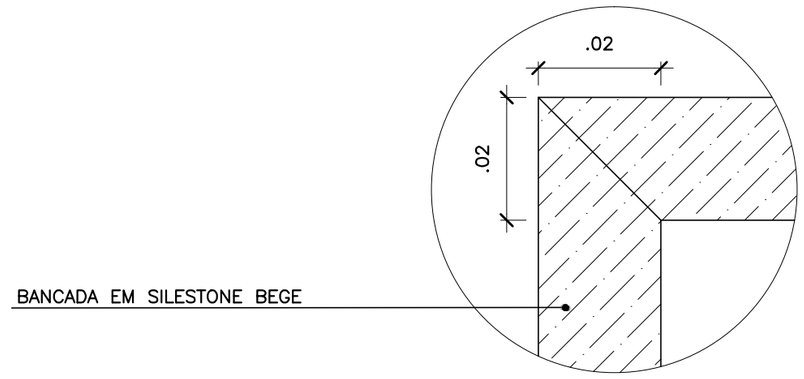

3 DETALHE - BANCADA
ESCALA 1:1

0	17/10/2014	EMISSÃO INICIAL	C.SIQUEIRA
REV./NUM.	DATA	ASSUNTO	VISTO


MINISTÉRIO PÚBLICO FEDERAL
PROCURADORIA REGIONAL DA REPÚBLICA - 2ª REGIÃO
ASSESSORIA DE OBRAS E PROJETOS

TÍTULO:
REFORMA DE PAVIMENTOS DO ED.VALPARAÍSO
Avenida Almirante Barroso, 54

FASE: ARQUITETURA	PROCURADOR CHEFE: Dr. JOSÉ AUGUSTO VAGOS
DESENHO: DETALHE - BANCADA SANITÁRIOS TIPO 1,3 e 4	SECRETÁRIO REGIONAL: HEITOR CAJATY
RESPONSÁVEL: CARLA SIQUEIRA / MÁRCIA CAETANO	DESENHO: C. BERGOMES / J.P. MIRANDA / L. VERÍSSIMO

ESCALA: INDICADA	DATA: 17/10/2014	FOLHA: 002 / 002	ARQUIVO: PRR2_ALB_DES_ARQ_PB_34_002_0.DWG

420,00 X 297,00

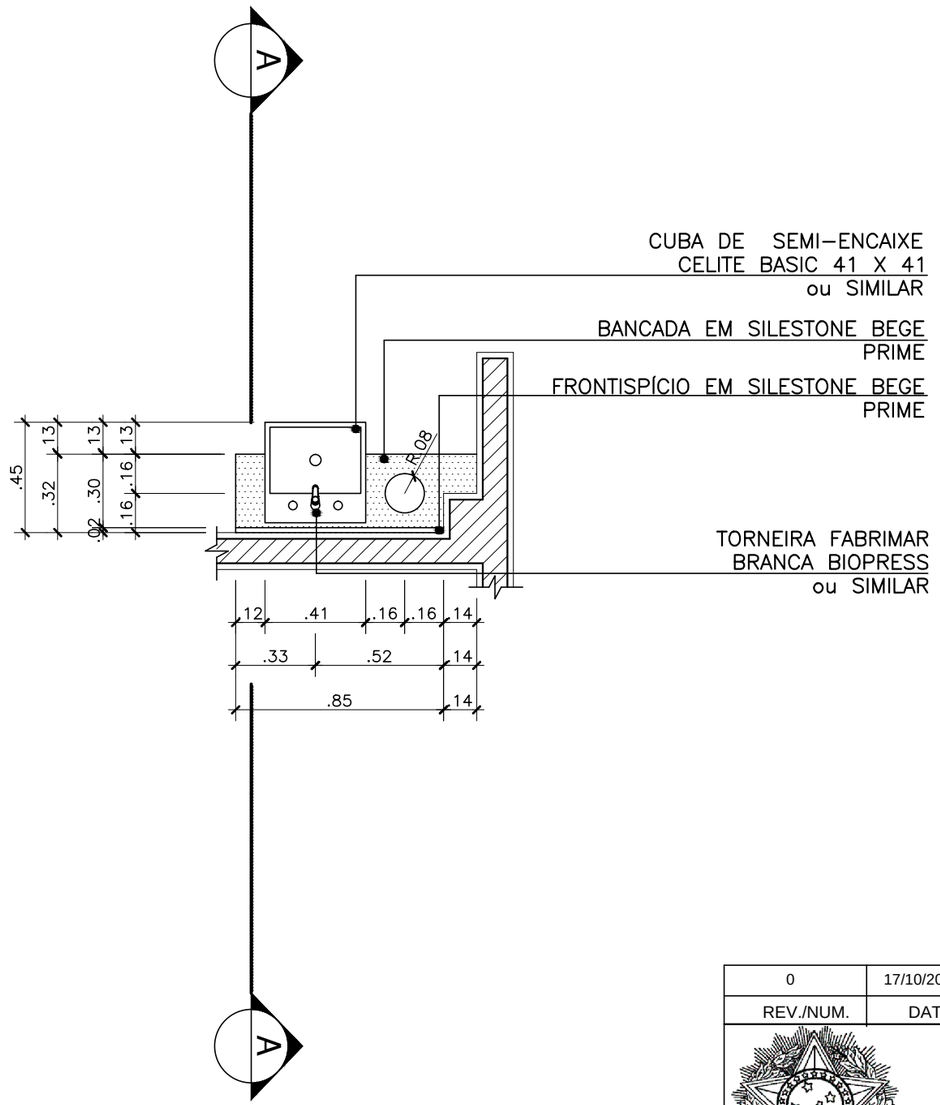

1 BANCADA - SANITÁRIO TIPO 2
ESCALA 1:25


0	17/10/2014	EMISSÃO INICIAL	C.SIQUEIRA
REV./NUM.	DATA	ASSUNTO	VISTO

MINISTÉRIO PÚBLICO FEDERAL
PROCURADORIA REGIONAL DA REPÚBLICA - 2ª REGIÃO
ASSESSORIA DE OBRAS E PROJETOS


TÍTULO:
REFORMA DE PAVIMENTOS DO ED.VALPARAÍSO
Avenida Almirante Barroso, 54

FASE: ARQUITETURA			PROCURADOR CHEFE: Dr. JOSÉ AUGUSTO VAGOS
DESENHO: DETALHE - BANCADA SANITÁRIO TIPO 2			SECRETÁRIO REGIONAL: HEITOR CAJATY
RESPONSÁVEL: CARLA SIQUEIRA / MÁRCIA CAETANO			DESENHO: C. BERGOMES / J.P. MIRANDA / L. VERÍSSIMO
ESCALA: INDICADA	DATA: 17/10/2014	FOLHA: 001 / 002	ARQUIVO: PRR2_ALB_DES_ARQ_PB_34_001_0.DWG

420,00 X 297,00

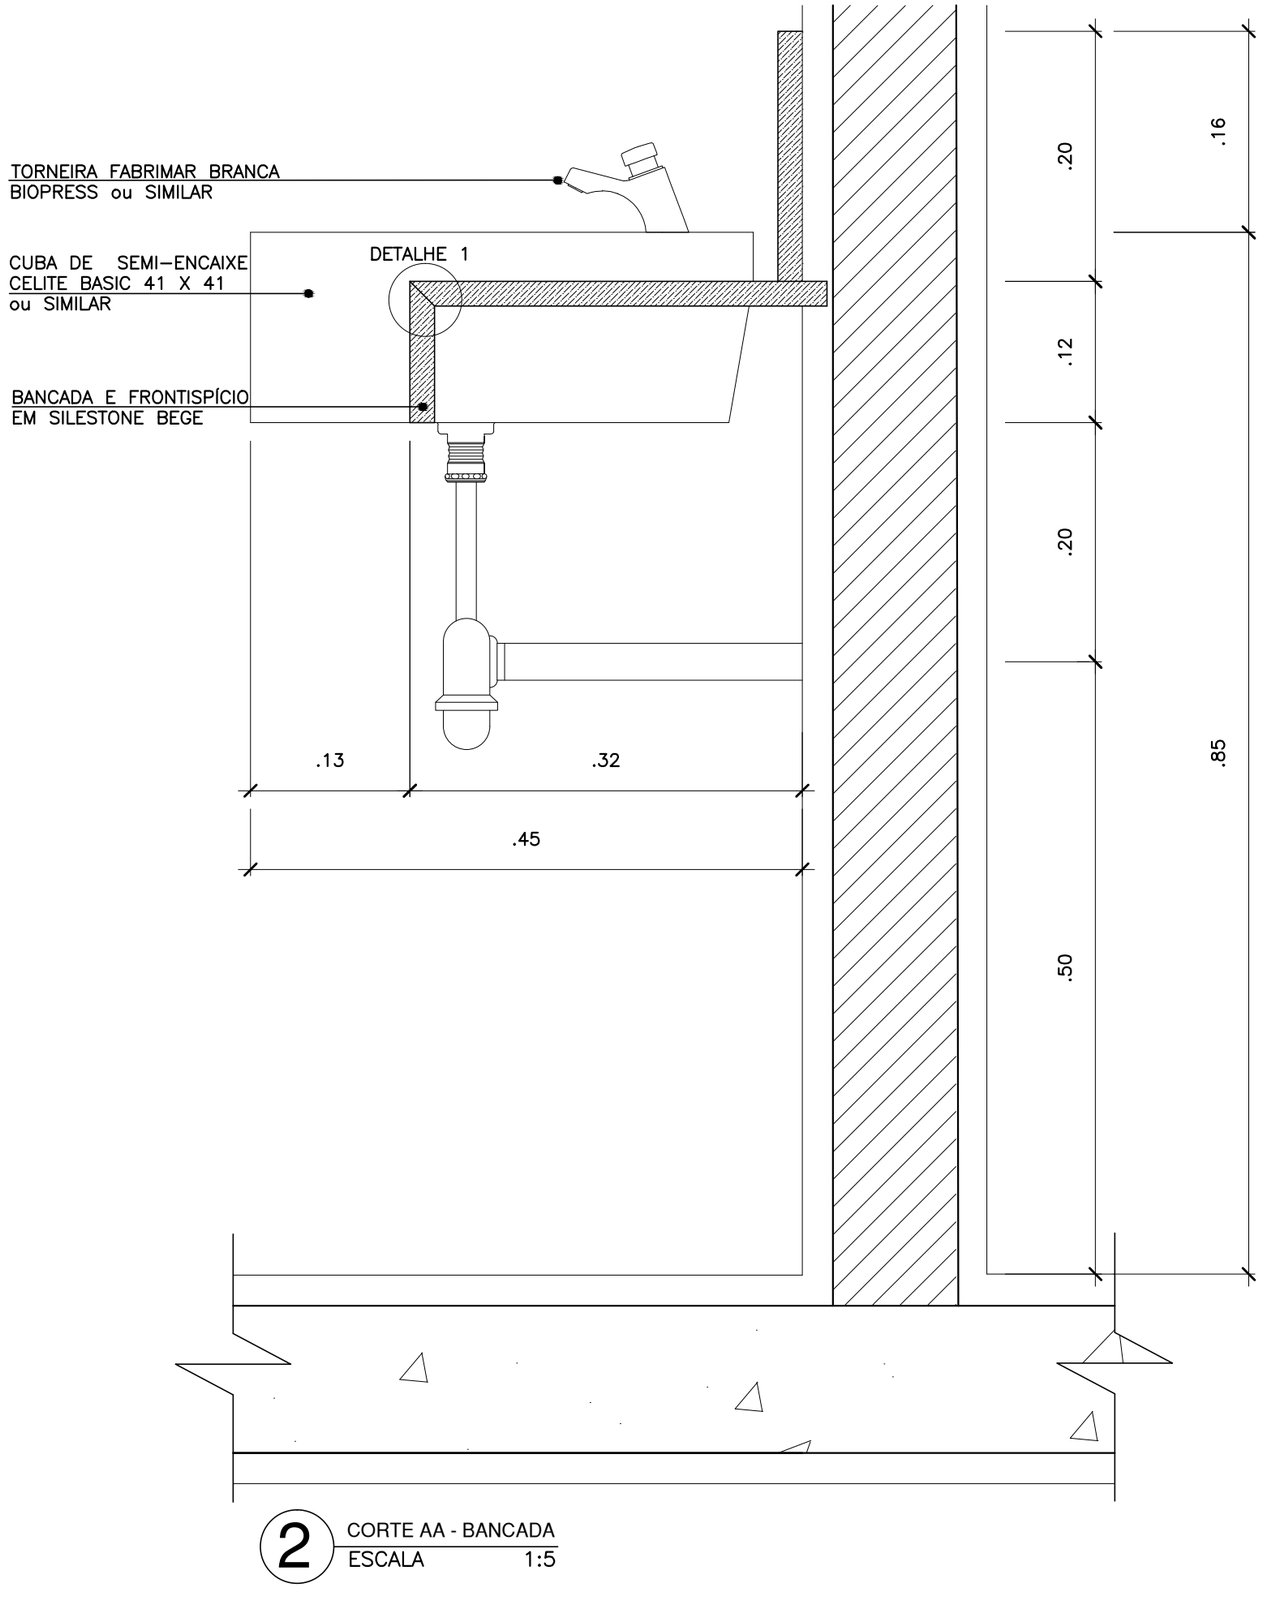

2 CORTE AA - BANCADA
ESCALA 1:5

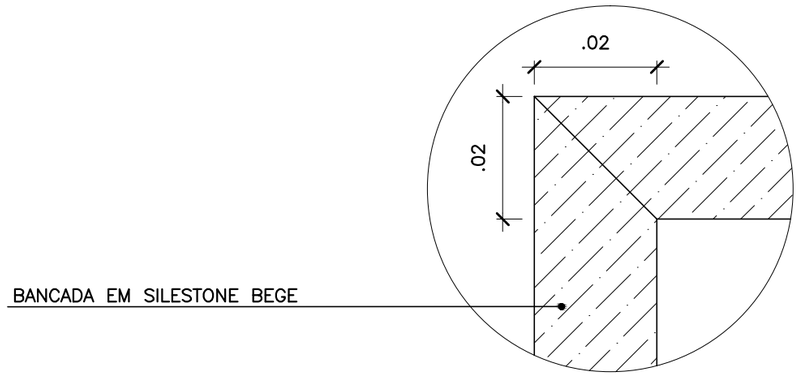

3 DETALHE - BANCADA
ESCALA 1:1

0	17/10/2014	EMISSÃO INICIAL	C.SIQUEIRA
REV./NUM.	DATA	ASSUNTO	VISTO


MINISTÉRIO PÚBLICO FEDERAL
PROCURADORIA REGIONAL DA REPÚBLICA - 2ª REGIÃO
ASSESSORIA DE OBRAS E PROJETOS

TÍTULO:
REFORMA DE PAVIMENTOS DO ED.VALPARAÍSO
Avenida Almirante Barroso, 54

FASE: ARQUITETURA	PROCURADOR CHEFE: Dr. JOSÉ AUGUSTO VAGOS
DESENHO: DETALHE - BANCADA SANITÁRIO TIPO 2	SECRETÁRIO REGIONAL: HEITOR CAJATY
RESPONSÁVEL: CARLA SIQUEIRA / MÁRCIA CAETANO	DESENHO: C. BERGOMES / J.P. MIRANDA / L. VERÍSSIMO

ESCALA:	DATA:	FOLHA:	ARQUIVO:
INDICADA	17/10/2014	002 / 002	PRR2_ALB_DES_ARQ_PB_34_002_0.DWG

420,00 X 297,00

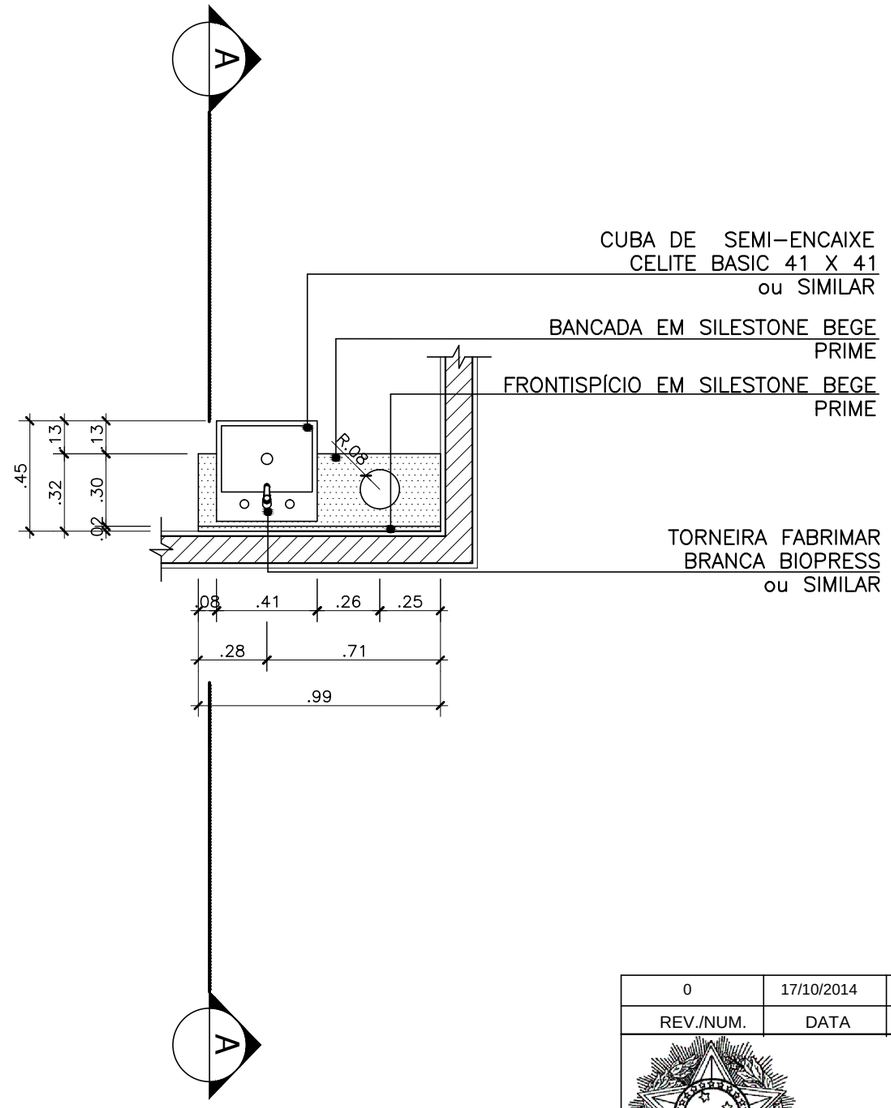

1 BANCADA - SANITÁRIO TIPO 5
ESCALA 1:25

REV./NUM.	DATA	ASSUNTO	VISTO
0	17/10/2014	EMISSÃO INICIAL	C.SIQUEIRA


MINISTÉRIO PÚBLICO FEDERAL
PROCURADORIA REGIONAL DA REPÚBLICA - 2ª REGIÃO
ASSESSORIA DE OBRAS E PROJETOS

TÍTULO:
REFORMA DE PAVIMENTOS DO ED.VALPARAÍSO
Avenida Almirante Barroso, 54


FASE: ARQUITETURA	PROCURADOR CHEFE: Dr. JOSÉ AUGUSTO VAGOS
DESENHO: DETALHE - BANCADA SANITÁRIO TIPO 5	SECRETÁRIO REGIONAL: HEITOR CAJATY
RESPONSÁVEL: CARLA SIQUEIRA / MÁRCIA CAETANO	DESENHO: C. BERGOMES / J.P. MIRANDA / L. VERÍSSIMO

ESCALA:	DATA:	FOLHA:	ARQUIVO:
INDICADA	17/10/2014	001 / 002	PRR2_ALB_DES_ARQ_PB_35_001_0.DWG

420,00 X 297,00

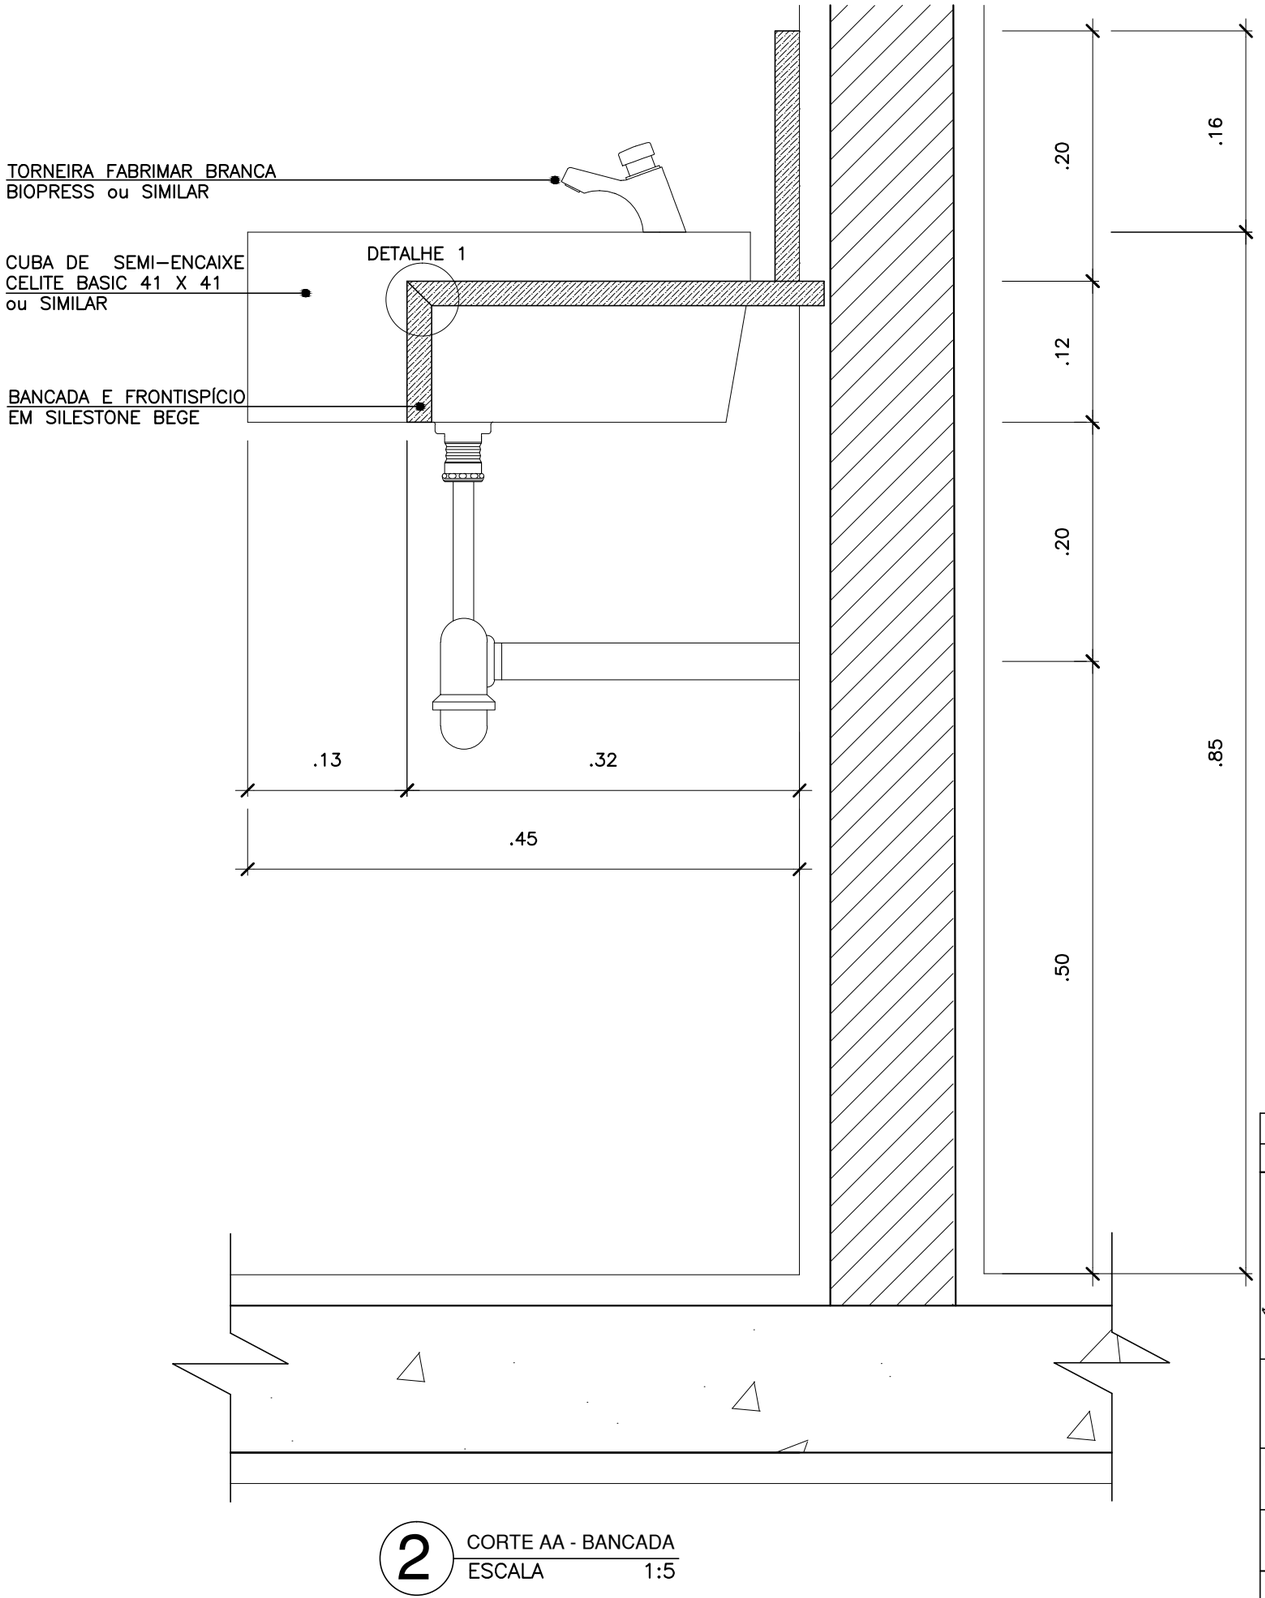

2 CORTE AA - BANCADA
ESCALA 1:5

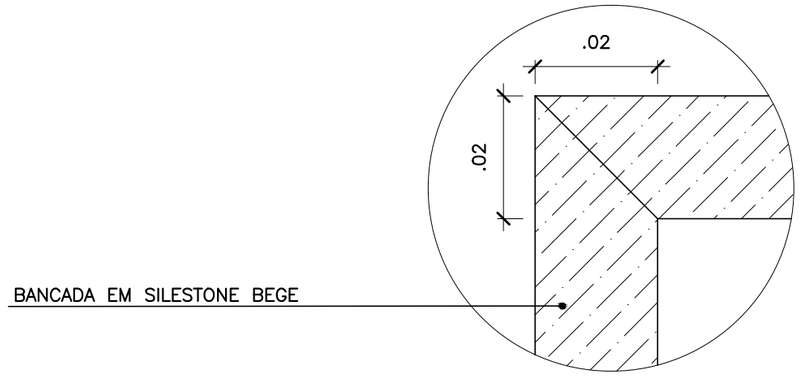

3 DETALHE - BANCADA
ESCALA 1:1

REV./NUM.	DATA	ASSUNTO	VISTO
0	17/10/2014	EMISSÃO INICIAL	C.SIQUEIRA


MINISTÉRIO PÚBLICO FEDERAL
PROCURADORIA REGIONAL DA REPÚBLICA - 2ª REGIÃO
ASSESSORIA DE OBRAS E PROJETOS

TÍTULO:
REFORMA DE PAVIMENTOS DO ED.VALPARAÍSO
Avenida Almirante Barroso, 54

FASE: ARQUITETURA	PROCURADOR CHEFE: Dr. JOSÉ AUGUSTO VAGOS
DESENHO: DETALHE - BANCADA SANITÁRIO TIPO 5	SECRETÁRIO REGIONAL: HEITOR CAJATY
RESPONSÁVEL: CARLA SIQUEIRA / MÁRCIA CAETANO	DESENHO: C. BERGOMES / J.P. MIRANDA / L. VERÍSSIMO

ESCALA:	DATA:	FOLHA:	ARQUIVO:
INDICADA	17/10/2014	002 / 002	PRR2_ALB_DES_ARQ_PB_35_002_0.DWG

420,00 X 297,00

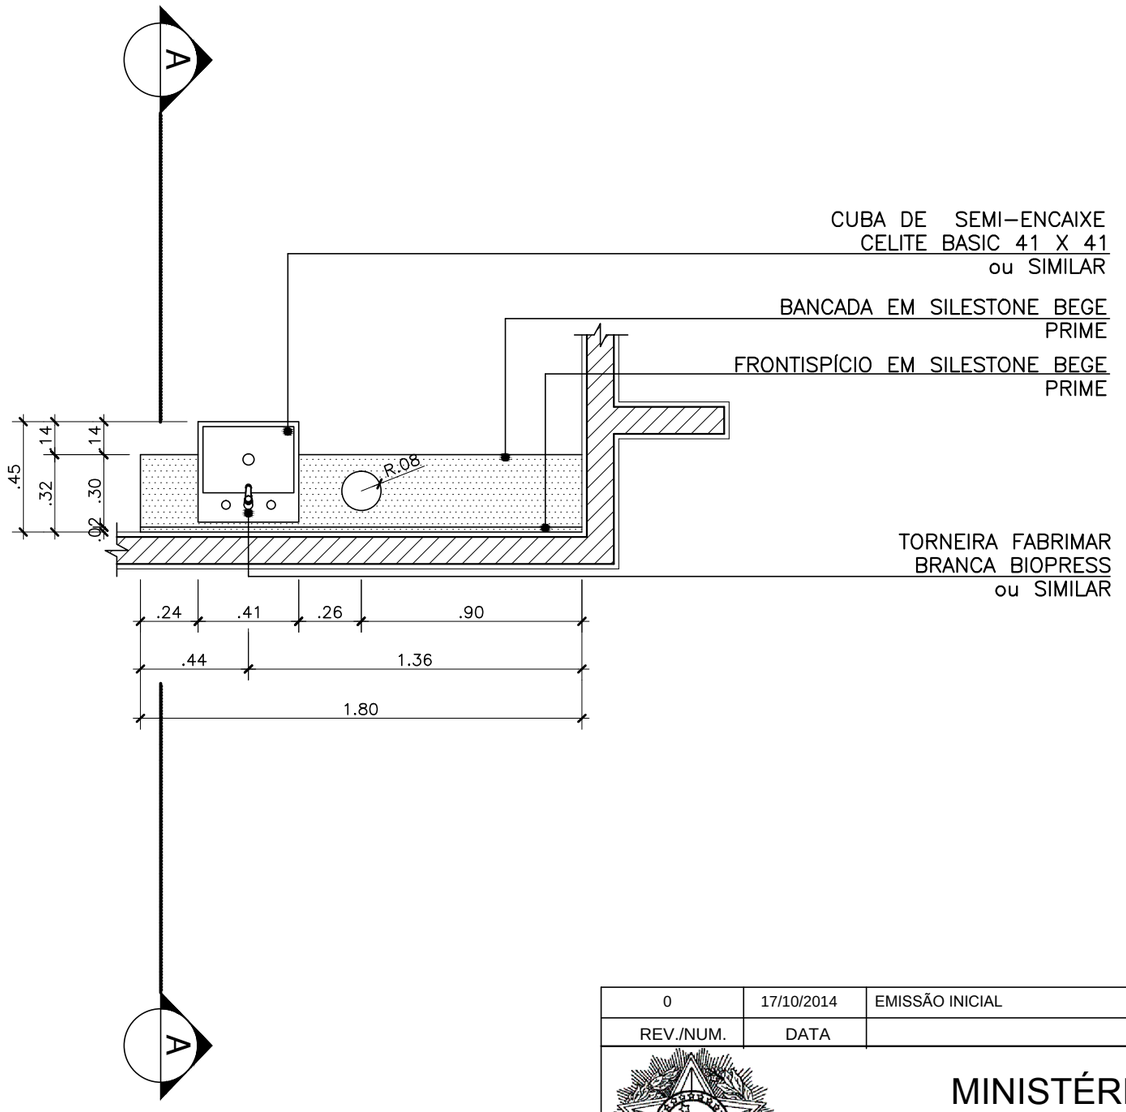

1 BANCADA - SANITÁRIO TIPO 6
ESCALA 1:25

REV./NUM.	DATA	ASSUNTO	VISTO
0	17/10/2014	EMISSÃO INICIAL	C.SIQUEIRA


MINISTÉRIO PÚBLICO FEDERAL
PROCURADORIA REGIONAL DA REPÚBLICA - 2ª REGIÃO
ASSESSORIA DE OBRAS E PROJETOS

TÍTULO:
REFORMA DE PAVIMENTOS DO ED.VALPARAÍSO
Avenida Almirante Barroso, 54


FASE: ARQUITETURA	PROCURADOR CHEFE: Dr. JOSÉ AUGUSTO VAGOS
DESENHO: DETALHE - BANCADA SANITÁRIO TIPO 6	SECRETÁRIO REGIONAL: HEITOR CAJATY
RESPONSÁVEL: CARLA SIQUEIRA / MÁRCIA CAETANO	DESENHO: C. BERGOMES / J.P. MIRANDA / L. VERÍSSIMO

ESCALA:	DATA:	FOLHA:	ARQUIVO:
INDICADA	17/10/2014	001 / 002	PRR2_ALB_DES_ARQ_PB_36_001_0.DWG

420,00 X 297,00

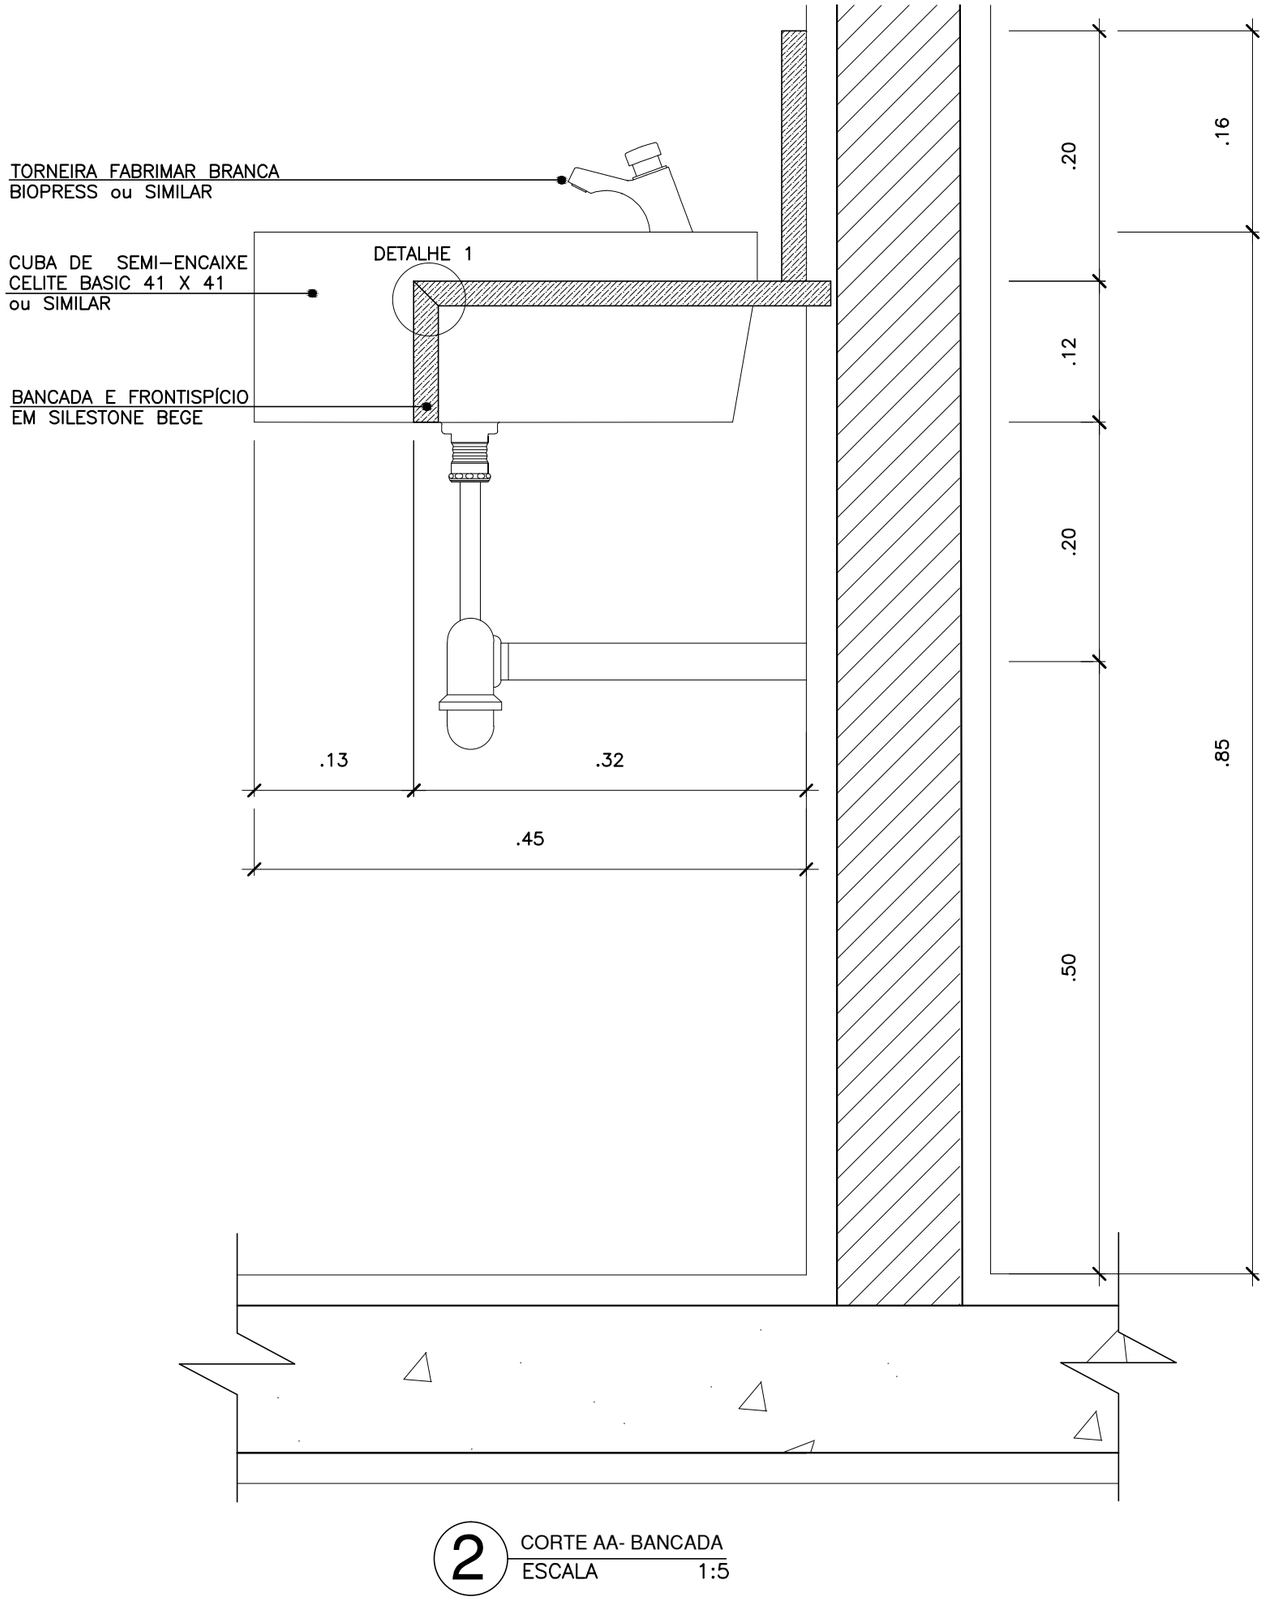

2 CORTE AA- BANCADA
ESCALA 1:5

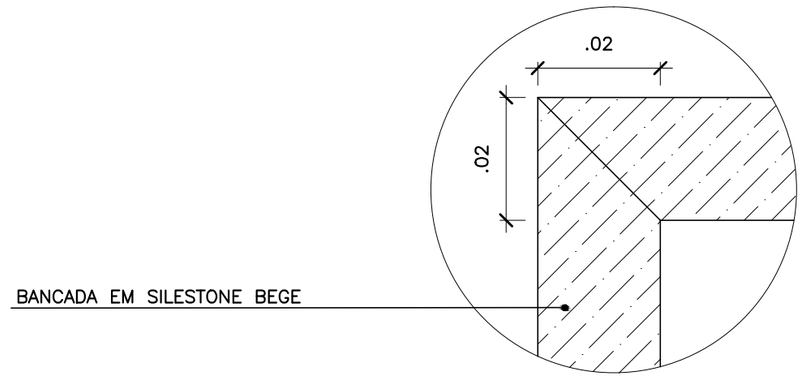

3 DETALHE - BANCADA
ESCALA 1:1

0	17/10/2014	EMISSÃO INICIAL	C.SIQUEIRA
REV./NUM.	DATA	ASSUNTO	VISTO


MINISTÉRIO PÚBLICO FEDERAL
PROCURADORIA REGIONAL DA REPÚBLICA - 2ª REGIÃO
ASSESSORIA DE OBRAS E PROJETOS

TÍTULO:
REFORMA DE PAVIMENTOS DO ED.VALPARAÍSO
Avenida Almirante Barroso, 54

FASE: ARQUITETURA	PROCURADOR CHEFE: Dr. JOSÉ AUGUSTO VAGOS
DESENHO: DETALHE - BANCADA SANITÁRIO TIPO 6	SECRETÁRIO REGIONAL: HEITOR CAJATY
RESPONSÁVEL: CARLA SIQUEIRA / MÁRCIA CAETANO	DESENHO: C. BERGOMES / J.P. MIRANDA / L. VERÍSSIMO

ESCALA: INDICADA	DATA: 17/10/2014	FOLHA: 002 / 002	ARQUIVO: PRR2_ALB_DES_ARQ_PB_36_002_0.DWG

420,00 X 297,00

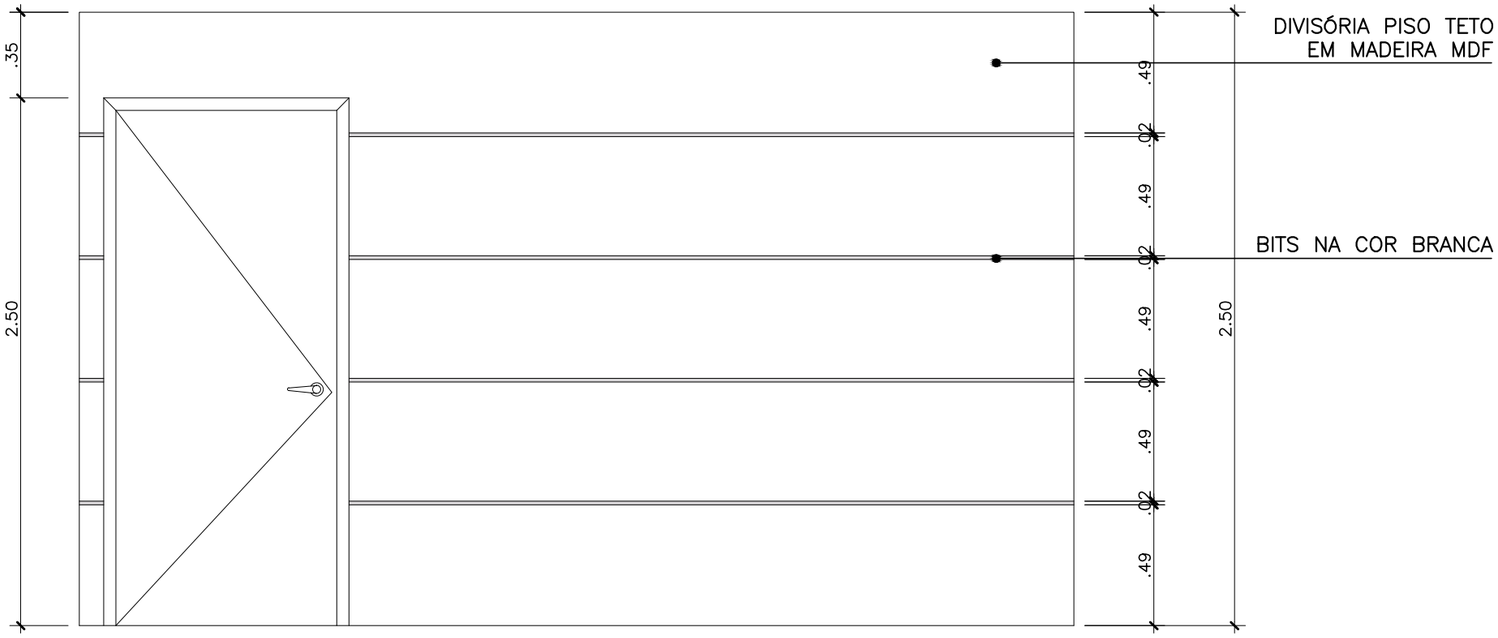

1 DIVISÓRIA - PISO/TETO
ESCALA 1:25

REV./NUM.	DATA	ASSUNTO	VISTO
0	17/10/2014	EMISSÃO INICIAL	C.SIQUEIRA


MINISTÉRIO PÚBLICO FEDERAL
PROCURADORIA REGIONAL DA REPÚBLICA - 2ª REGIÃO
ASSESSORIA DE OBRAS E PROJETOS

TÍTULO:
REFORMA DE PAVIMENTOS DO ED.VALPARAÍSO
Avenida Almirante Barroso, 54

FASE: ARQUITETURA	PROCURADOR CHEFE: Dr. JOSÉ AUGUSTO VAGOS
DESENHO: PAGINAÇÃO DE DIVISÓRIAS	SECRETÁRIO REGIONAL: HEITOR CAJATY
RESPONSÁVEL: CARLA SIQUEIRA / MÁRCIA CAETANO	DESENHO: C. BERGOMES / J.P. MIRANDA / L. VERÍSSIMO

ESCALA:	DATA:	FOLHA:	ARQUIVO:
INDICADA	17/10/2014	001 / 002	PRR2_ALB_DES_ARQ_PB_37_001_0.DWG

420,00 X 297,00

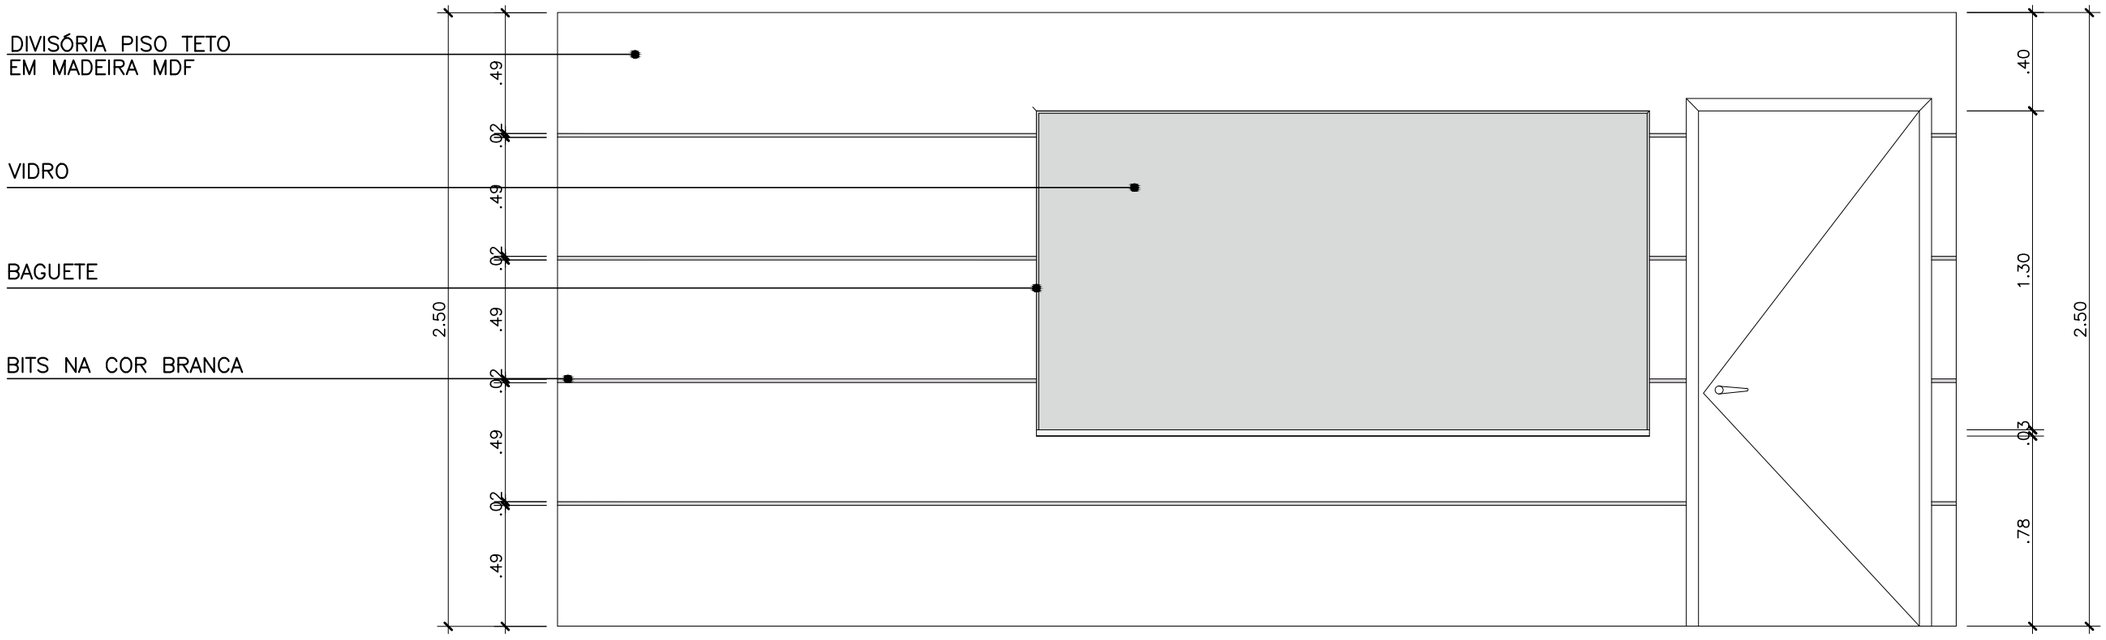

1 DIVISÓRIA COM VIDRO
ESCALA 1:25


REV./NUM.	DATA	ASSUNTO	VISTO
0	17/10/2014	EMISSÃO INICIAL	C.SIQUEIRA

MINISTÉRIO PÚBLICO FEDERAL
PROCURADORIA REGIONAL DA REPÚBLICA - 2ª REGIÃO
ASSESSORIA DE OBRAS E PROJETOS


TÍTULO:
REFORMA DE PAVIMENTOS DO ED.VALPARAÍSO
Avenida Almirante Barroso, 54

FASE: ARQUITETURA			PROCURADOR CHEFE: Dr. JOSÉ AUGUSTO VAGOS
DESENHO: PAGINAÇÃO DE DIVISÓRIAS			SECRETÁRIO REGIONAL: HEITOR CAJATY
RESPONSÁVEL: CARLA SIQUEIRA / MÁRCIA CAETANO			DESENHO: C. BERGOMES / J.P. MIRANDA / L. VERÍSSIMO
ESCALA: INDICADA	DATA: 17/10/2014	FOLHA: 002 / 002	ARQUIVO: PRR2_ALB_DES_ARQ_PB_37_002_0.DWG

420,00 X 297,00

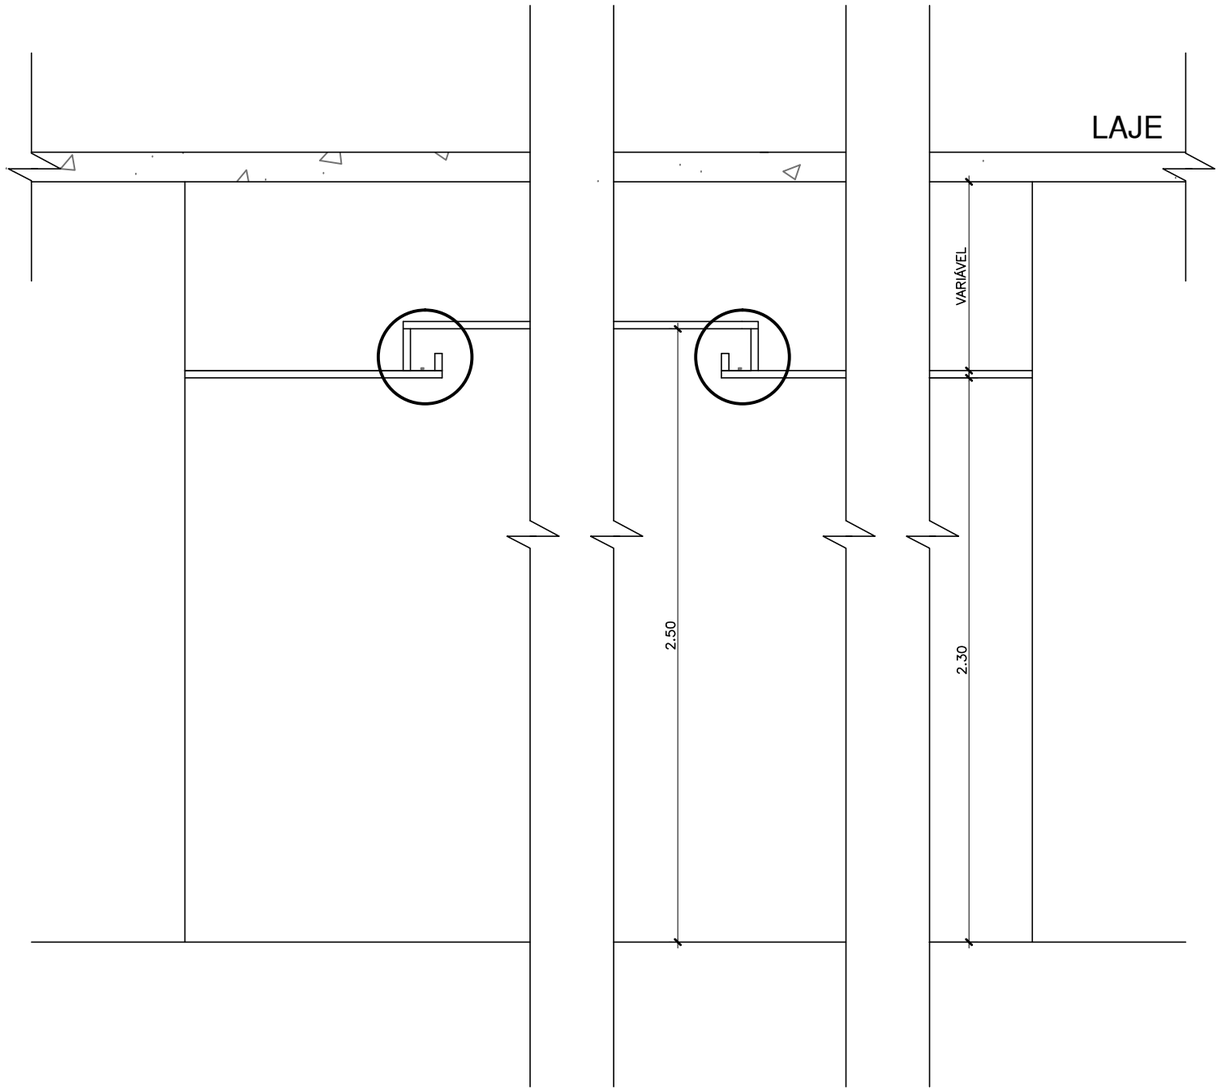

1 CORTE SANCA HALL
ESCALA 1:25

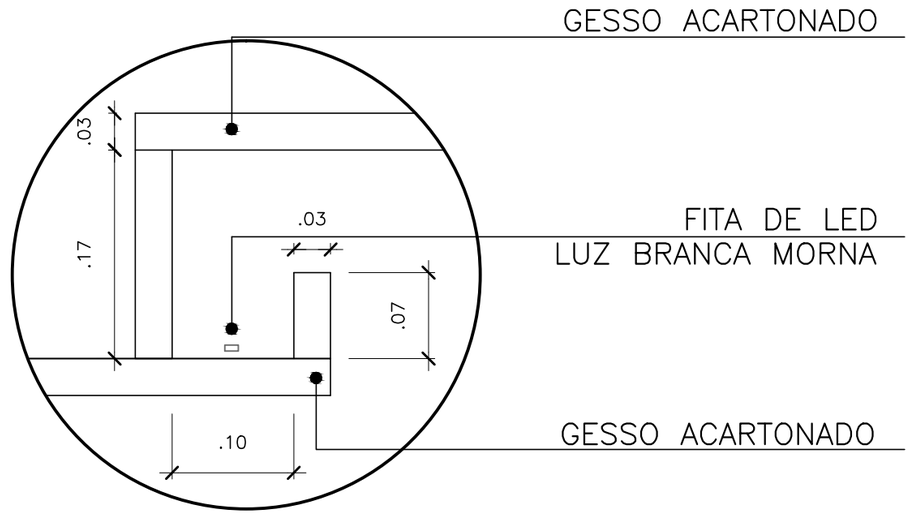

2 DETALHE SANCA HALL
ESCALA 1:5


REV./NUM.	DATA	ASSUNTO	VISTO
0	17/10/2014	EMISSÃO INICIAL	C.SIQUEIRA

MINISTÉRIO PÚBLICO FEDERAL
PROCURADORIA REGIONAL DA REPÚBLICA - 2ª REGIÃO
ASSESSORIA DE OBRAS E PROJETOS


TÍTULO:
REFORMA DE PAVIMENTOS DO ED.VALPARAÍSO
Avenida Almirante Barroso, 54

FASE: ARQUITETURA			PROCURADOR CHEFE: Dr. JOSÉ AUGUSTO VAGOS
DESENHO: SANCA HALL			SECRETÁRIO REGIONAL: HEITOR CAJATY
RESPONSÁVEL: CARLA SIQUEIRA / MÁRCIA CAETANO			DESENHO: C. BERGOMES / J.P. MIRANDA / L. VERÍSSIMO
ESCALA: INDICADA	DATA: 17/10/2014	FOLHA: 001 / 001	ARQUIVO: PRR2_ALB_DES_ARQ_PB_38_001_0.DWG

297.00 x 420.00

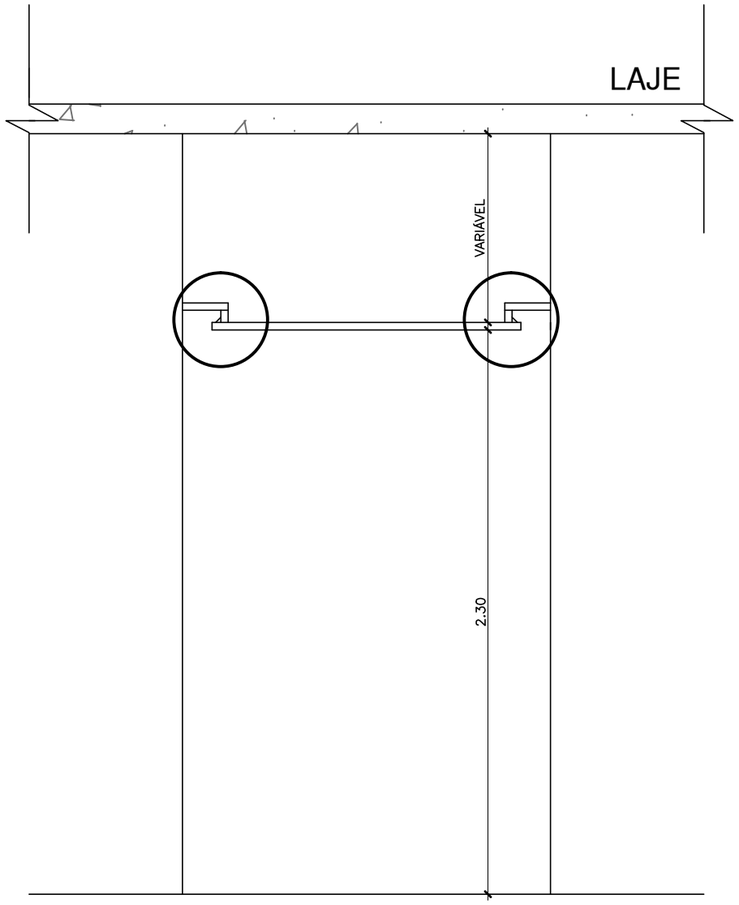

1 CORTE TETO SOLTO CIRCULAÇÃO
ESCALA 1:25

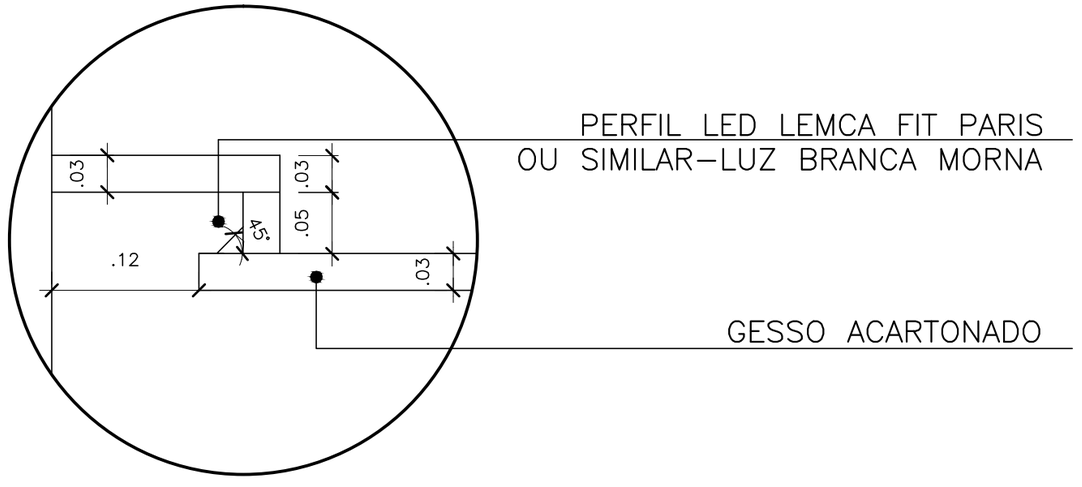

2 DETALHE TETO SOLTO CIRCULAÇÃO
ESCALA 1:5


0	17/10/2014	EMISSÃO INICIAL	C.SIQUEIRA
REV./NUM.	DATA	ASSUNTO	VISTO

MINISTÉRIO PÚBLICO FEDERAL
PROCURADORIA REGIONAL DA REPÚBLICA - 2ª REGIÃO
ASSESSORIA DE OBRAS E PROJETOS


TÍTULO:
REFORMA DE PAVIMENTOS DO ED.VALPARAÍSO
Avenida Almirante Barroso, 54

FASE: ARQUITETURA			PROCURADOR CHEFE: Dr. JOSÉ AUGUSTO VAGOS
DESENHO: TETO SOLTO CIRCULAÇÃO			SECRETÁRIO REGIONAL: HEITOR CAJATY
RESPONSÁVEL: CARLA SIQUEIRA / MÁRCIA CAETANO			DESENHO: C. BERGOMES / J.P. MIRANDA / L. VERÍSSIMO
ESCALA: INDICADA	DATA: 17/10/2014	FOLHA: 001 / 001	ARQUIVO: PRR2_ALB_DES_ARQ_PB_39_001_0.DWG

297.00 x 420.00

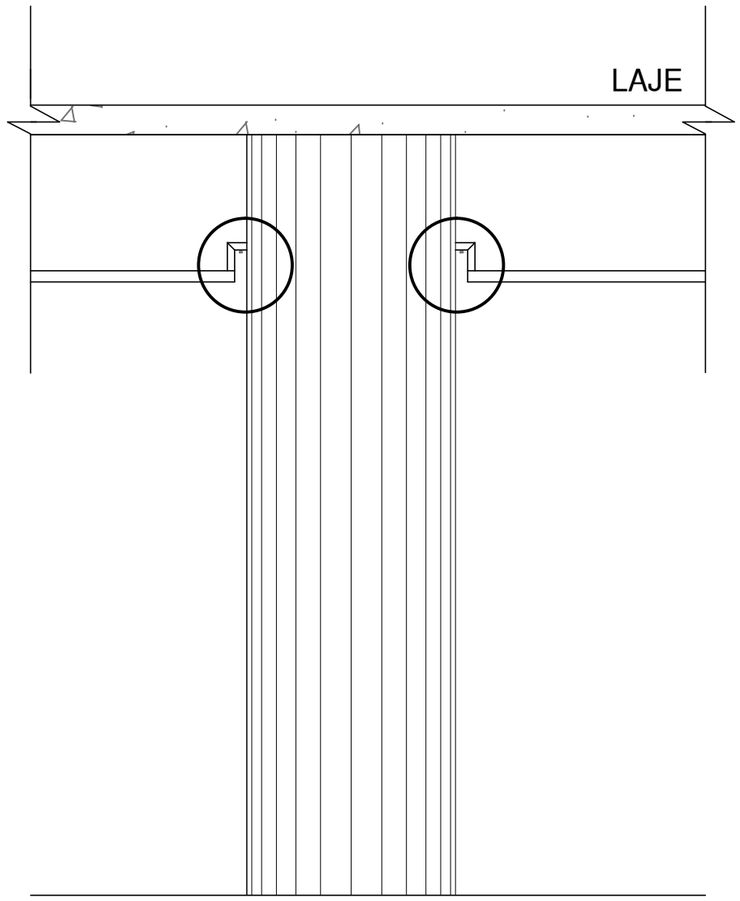

1 CORTE SANCA PILAR
ESCALA 1:25

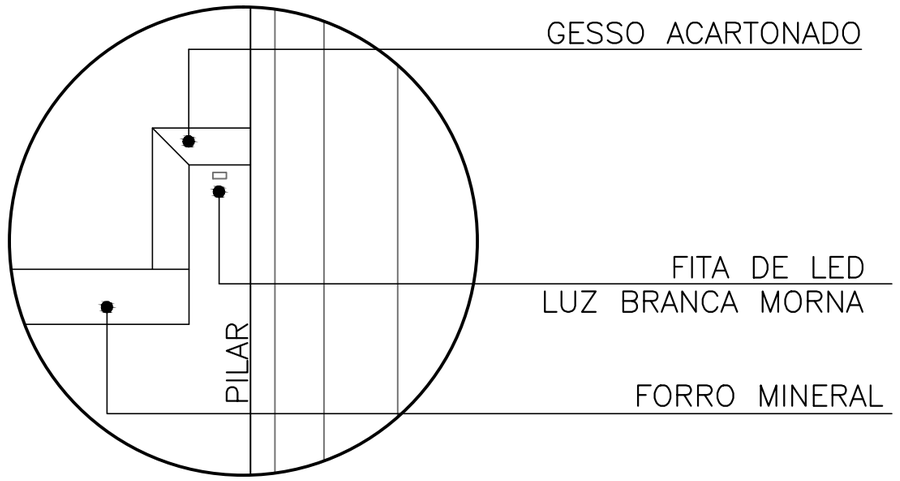

2 DETALHE SANCA PILAR
ESCALA 1:5


REV./NUM.	DATA	ASSUNTO	VISTO
0	17/10/2014	EMISSÃO INICIAL	C.SIQUEIRA

MINISTÉRIO PÚBLICO FEDERAL
PROCURADORIA REGIONAL DA REPÚBLICA - 2ª REGIÃO
ASSESSORIA DE OBRAS E PROJETOS


TÍTULO:
REFORMA DE PAVIMENTOS DO ED.VALPARAÍSO
Avenida Almirante Barroso, 54

FASE: ARQUITETURA			PROCURADOR CHEFE: Dr. JOSÉ AUGUSTO VAGOS
DESENHO: SANCA PILAR			SECRETÁRIO REGIONAL: HEITOR CAJATY
RESPONSÁVEL: CARLA SIQUEIRA / MÁRCIA CAETANO			DESENHO: C. BERGOMES / J.P. MIRANDA / L. VERÍSSIMO
ESCALA: INDICADA	DATA: 17/10/2014	FOLHA: 001 / 001	ARQUIVO: PRR2_ALB_DES_ARQ_PB_40_001_0.DWG


297.00 x 420.00

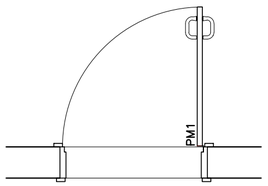


1 PM1- 0,80 x 2,10
ESCALA 1:25

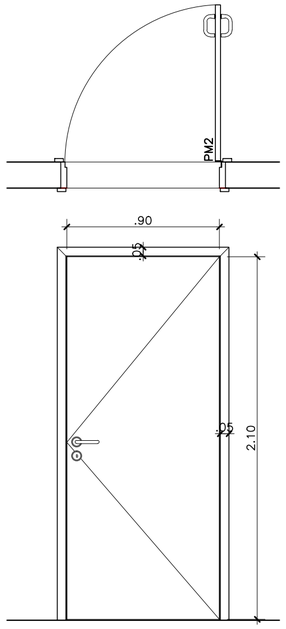


2 PM2- 0,90 x 2,10
ESCALA 1:25

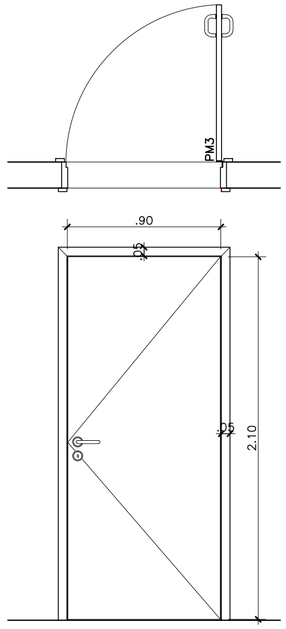


3 PM3- 0,90 x 2,10
ESCALA 1:25

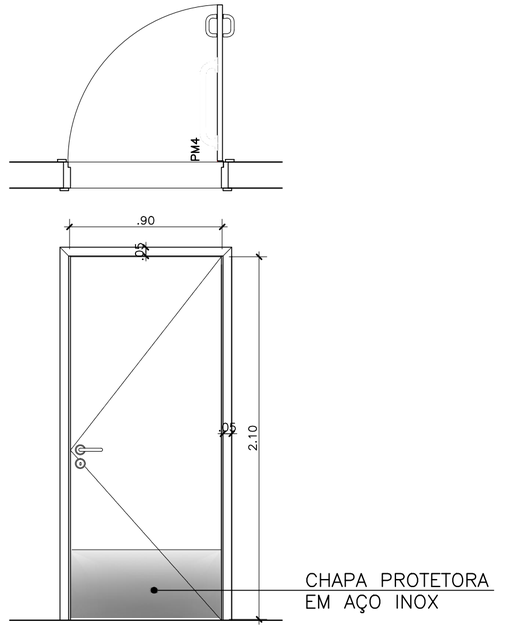


4 PM4- 0,90 x 2,10
ESCALA 1:25

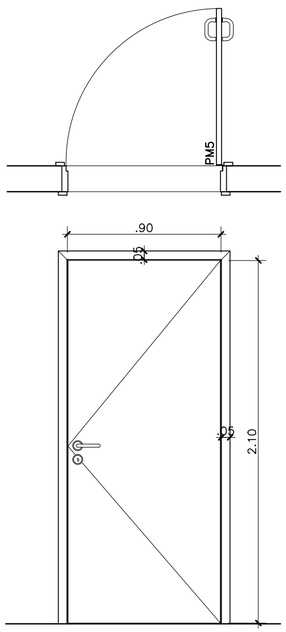


5 PM5- 0,90 x 2,10
ESCALA 1:25

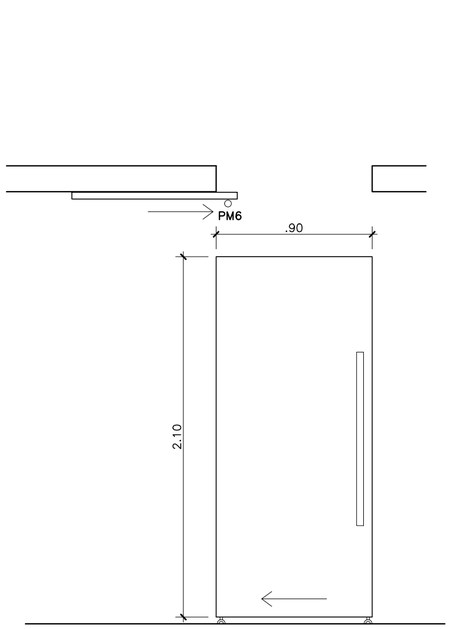

6 PM6- 0,90 x 2,10
ESCALA 1:25

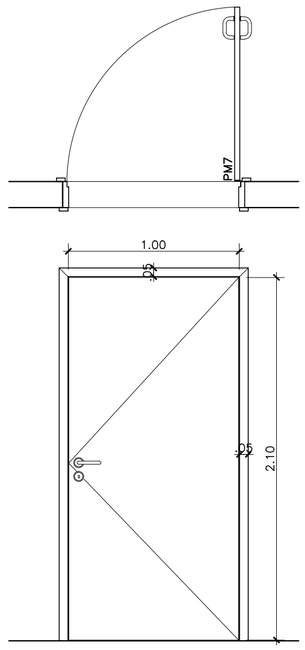

7 PM7- 1,00 x 2,10
ESCALA 1:25

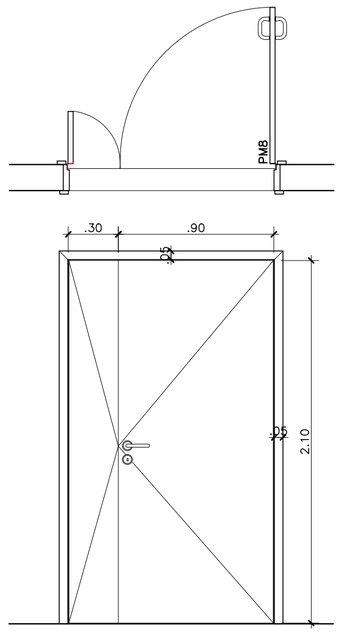

8 PM8- 1,20 x 2,10
ESCALA 1:25

OBS.: AS PORTAS XXX DEVERÃO POSSUIR FENDA PARA VENTILAÇÃO


REV./NUM.	DATA	ASSUNTO	VISTO
0	17/10/2014	EMISSÃO INICIAL	C.SIQUEIRA


MINISTÉRIO PÚBLICO FEDERAL
PROCURADORIA REGIONAL DA REPÚBLICA - 2ª REGIÃO
ASSESSORIA DE OBRAS E PROJETOS

TÍTULO:
REFORMA DE PAVIMENTOS DO ED.VALPARAÍSO
Avenida Almirante Barroso, 54


FASE: ARQUITETURA	PROCURADOR CHEFE: Dr. JOSÉ AUGUSTO VAGOS
DESENHO: MAPA DE PORTAS	SECRETÁRIO REGIONAL: HEITOR CAJATY
RESPONSÁVEL: CARLA SIQUEIRA / MÁRCIA CAETANO	DESENHO: C. BERGOMES / J.P. MIRANDA / L. VERÍSSIMO


ESCALA:	DATA:	FOLHA:	ARQUIVO:
INDICADA	17/10/2014	001 / 003	PRR2_ALB_DES_ARQ_PB_41_001_0.DWG

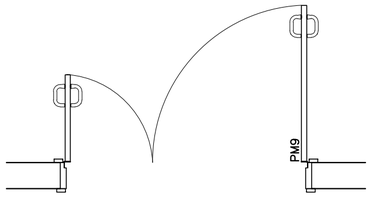

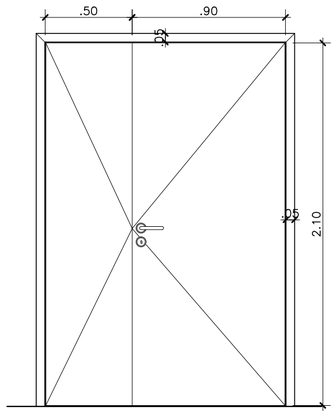


9 PM9- 1,40 x 2,10
ESCALA 1:25

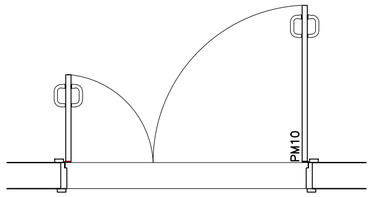


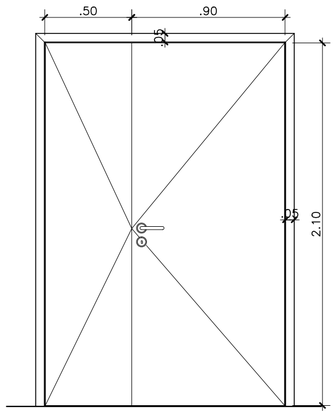


10 PM10- 1,40 x 2,10
ESCALA 1:25

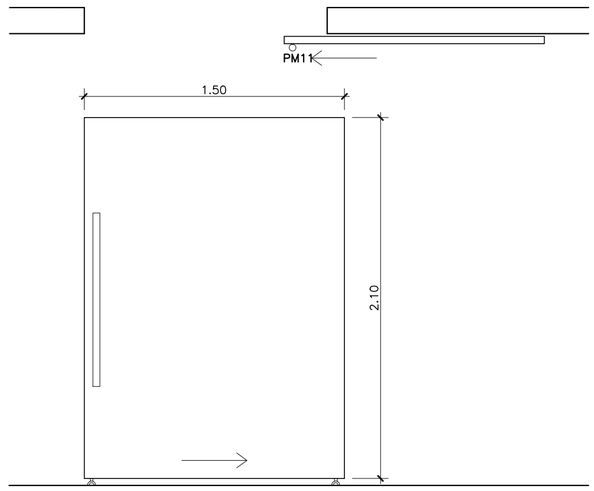


11 PM11- 1,50 x 2,10
ESCALA 1:25

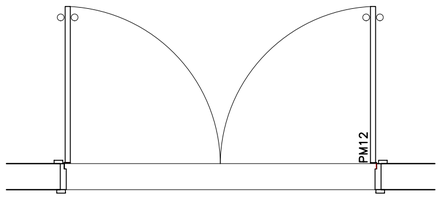


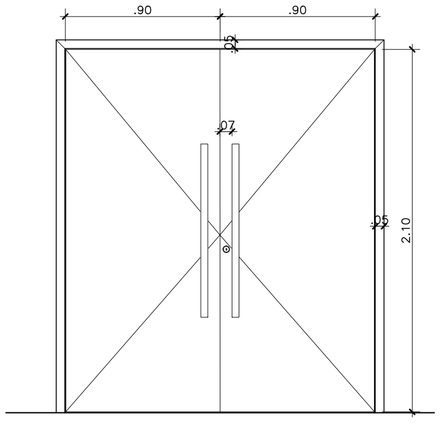

12 PM12- 1,80 x 2,10
ESCALA 1:25

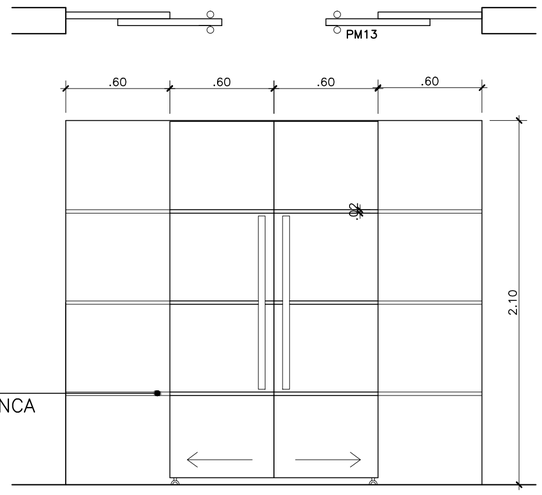

13 PM13- 2,40 x 2,10
ESCALA 1:25

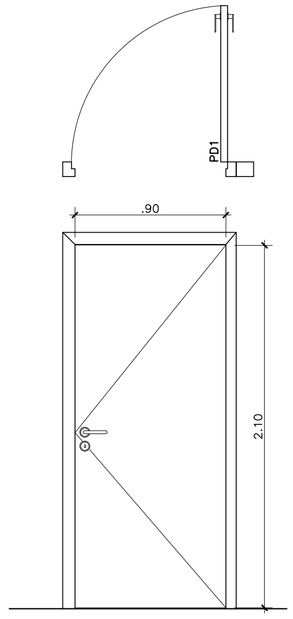

14 PD1- 0,90 x 2,10
ESCALA 1:25


REV./NUM.	DATA	ASSUNTO	VISTO
0	17/10/2014	EMISSÃO INICIAL	C.SIQUEIRA

MINISTÉRIO PÚBLICO FEDERAL
PROCURADORIA REGIONAL DA REPÚBLICA - 2ª REGIÃO
ASSESSORIA DE OBRAS E PROJETOS


TÍTULO:
REFORMA DE PAVIMENTOS DO ED.VALPARAÍSO
Avenida Almirante Barroso, 54

FASE: ARQUITETURA	PROCURADOR CHEFE: Dr. JOSÉ AUGUSTO VAGOS
DESENHO: MAPA DE PORTAS	SECRETÁRIO REGIONAL: HEITOR CAJATY
RESPONSÁVEL: CARLA SIQUEIRA / MÁRCIA CAETANO	DESENHO: C. BERGOMES / J.P. MIRANDA / L. VERÍSSIMO


ESCALA:	DATA:	FOLHA:	ARQUIVO:
INDICADA	17/10/2014	002 / 003	PRR2_ALB_DES_ARQ_PB_41_002_0.DWG

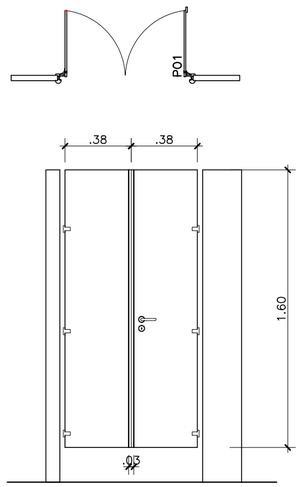


15 PO1- 0,80 x 1,60
ESCALA 1:25

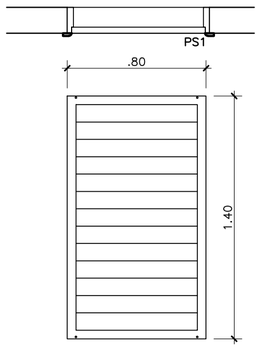

16 PS1- 0,80 x 1,40
ESCALA 1:25

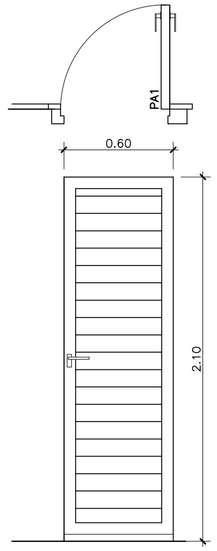



17 PA1- 0,60 x 2,10
ESCALA 1:25

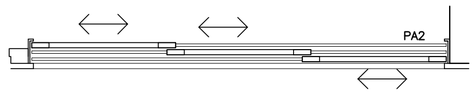



18 PA2- 2,40 x 2,50
ESCALA 1:25

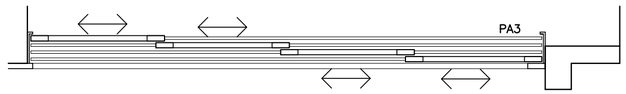

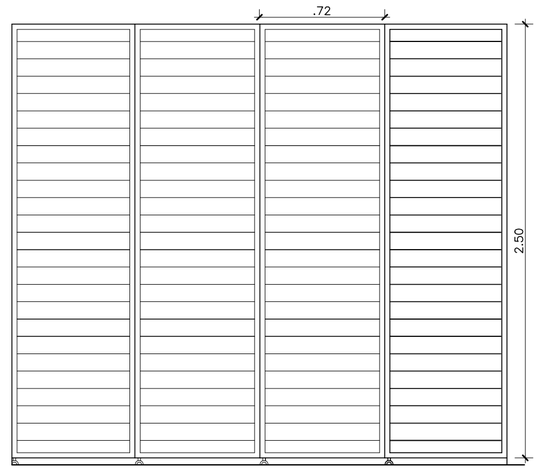

19 PA3- 2,85 x 2,50
ESCALA 1:25

REV./NUM.	DATA	ASSUNTO	VISTO
0	17/10/2014	EMISSÃO INICIAL	C.SIQUEIRA

MINISTÉRIO PÚBLICO FEDERAL
PROCURADORIA REGIONAL DA REPÚBLICA - 2ª REGIÃO
ASSESSORIA DE OBRAS E PROJETOS

TÍTULO:
REFORMA DE PAVIMENTOS DO ED.VALPARAÍSO
Avenida Almirante Barroso, 54

FASE: ARQUITETURA	PROCURADOR CHEFE: Dr. JOSÉ AUGUSTO VAGOS
DESENHO: MAPA DE PORTAS	SECRETÁRIO REGIONAL: HEITOR CAJATY
RESPONSÁVEL: CARLA SIQUEIRA / MÁRCIA CAETANO	DESENHO: C. BERGOMES / J.P. MIRANDA / L. VERÍSSIMO

ESCALA:	DATA:	FOLHA:	ARQUIVO:
INDICADA	17/10/2014	003 / 003	PRR2_ALB_DES_ARQ_PB_41_003_0.DWG