



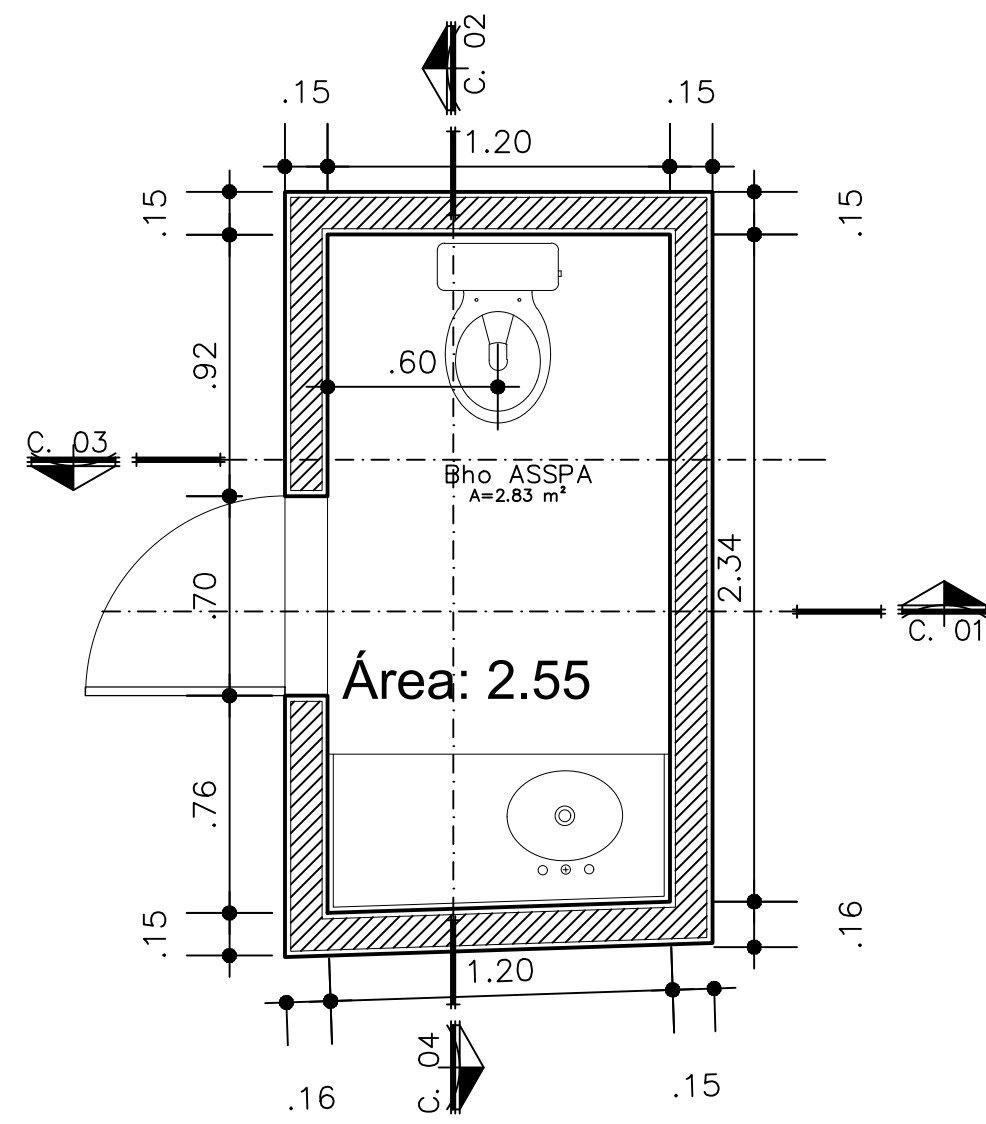


PLANTA BAIXA- BHO ASSPA
ESCALA.....1/25

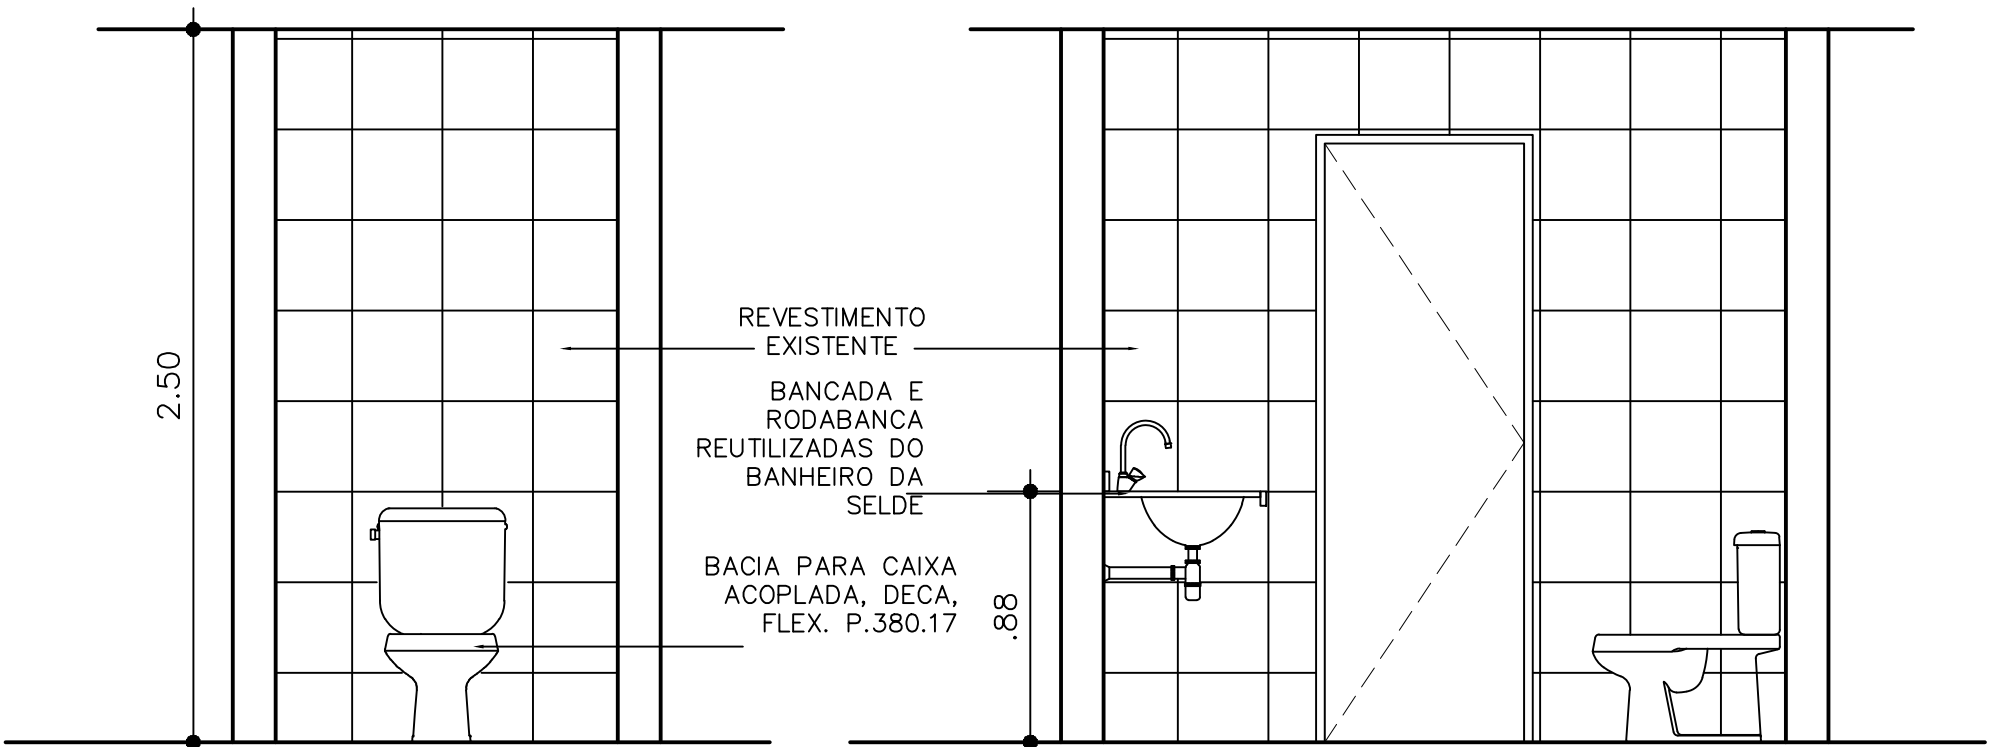


CORTE 01
escala.....1: 25

CORTE 02
escala.....1: 25

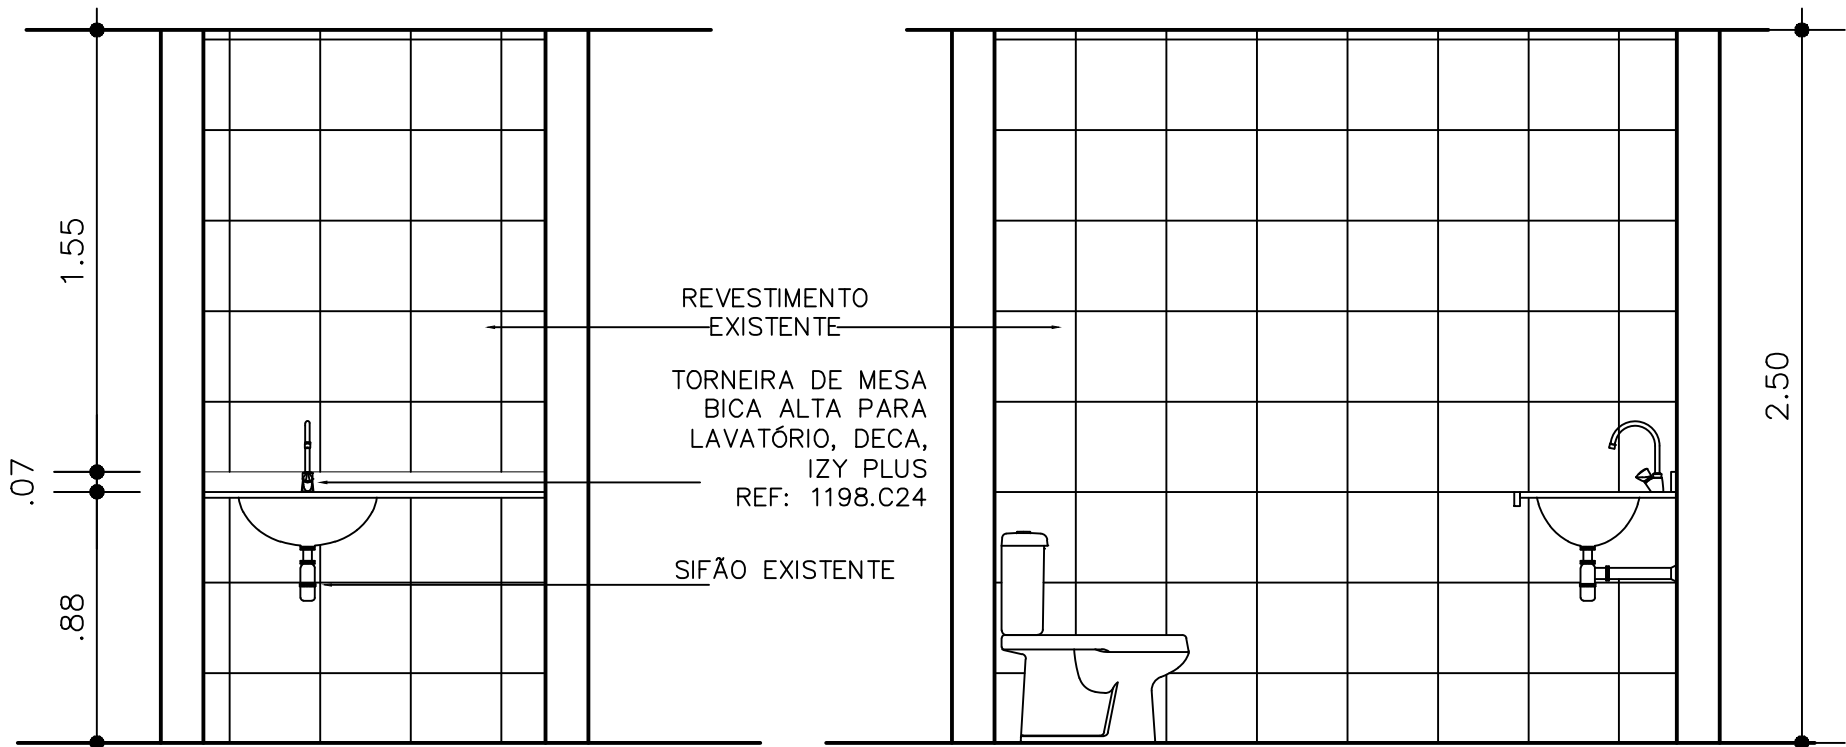


CORTE 03
escala.....1: 25

CORTE 04
escala.....1: 25

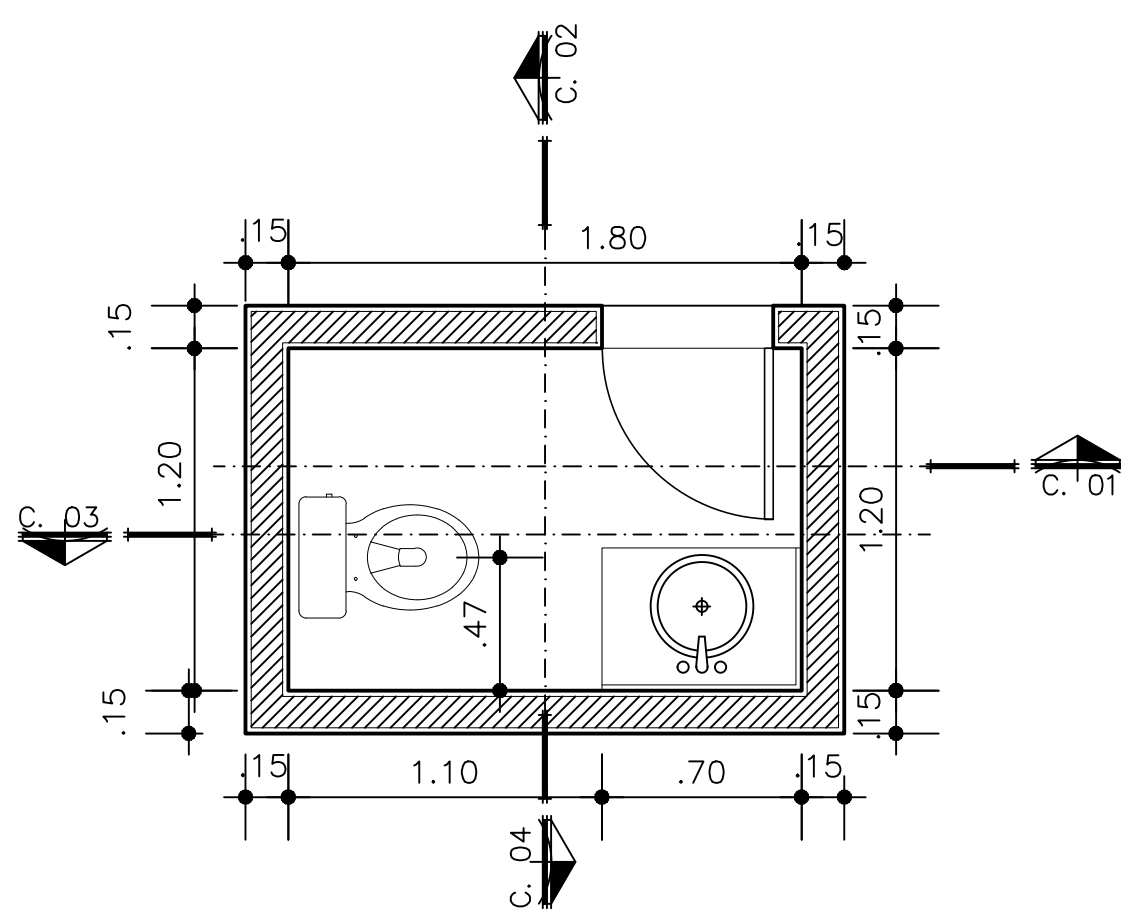


PLANTA BAIXA- BHO SOCIAL
ESCALA.....1/25

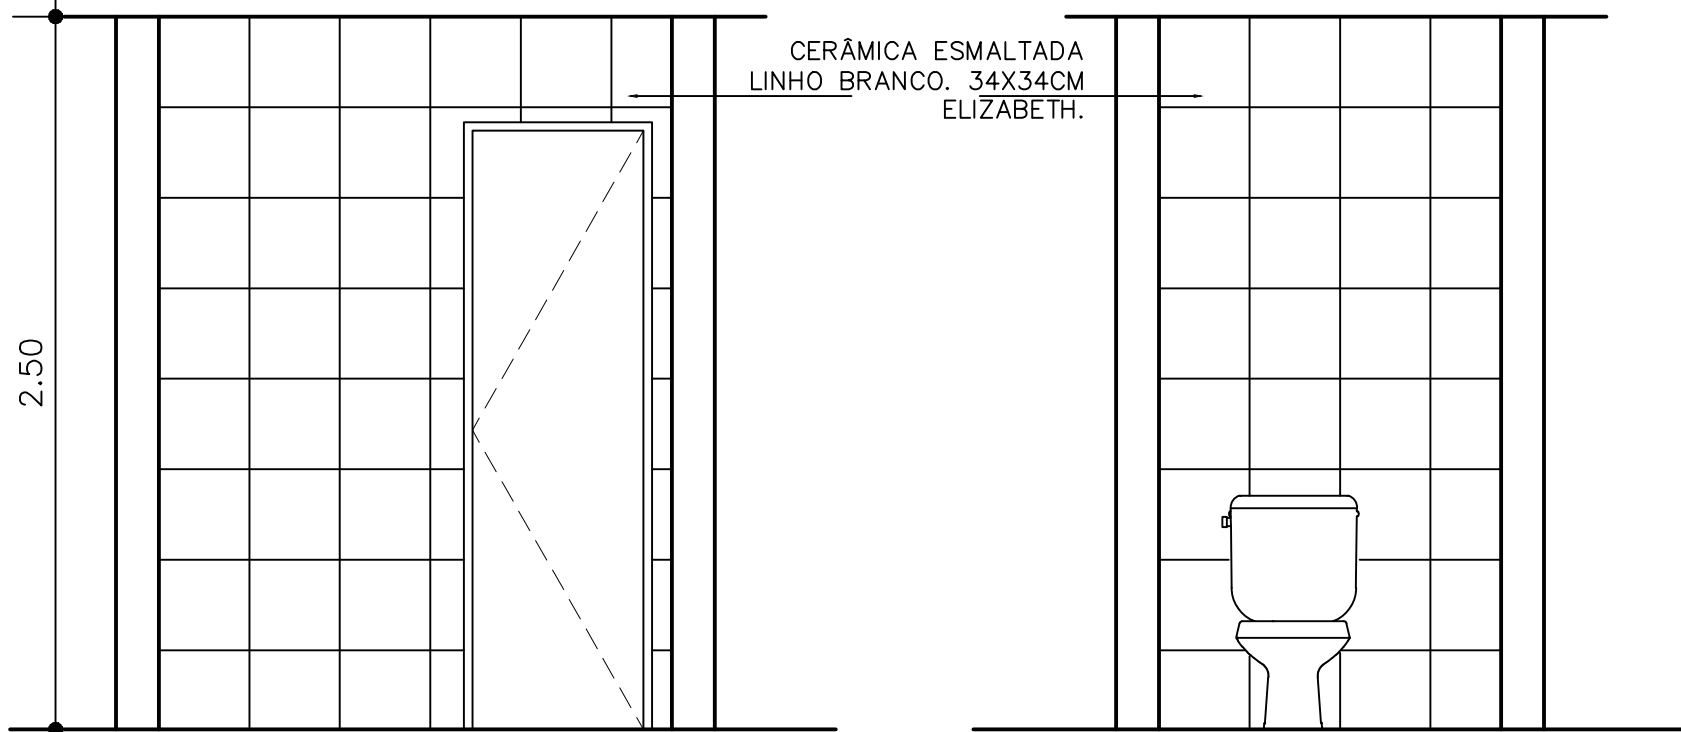


CORTE 01
escala.....1: 25

CORTE 02
escala.....1: 25

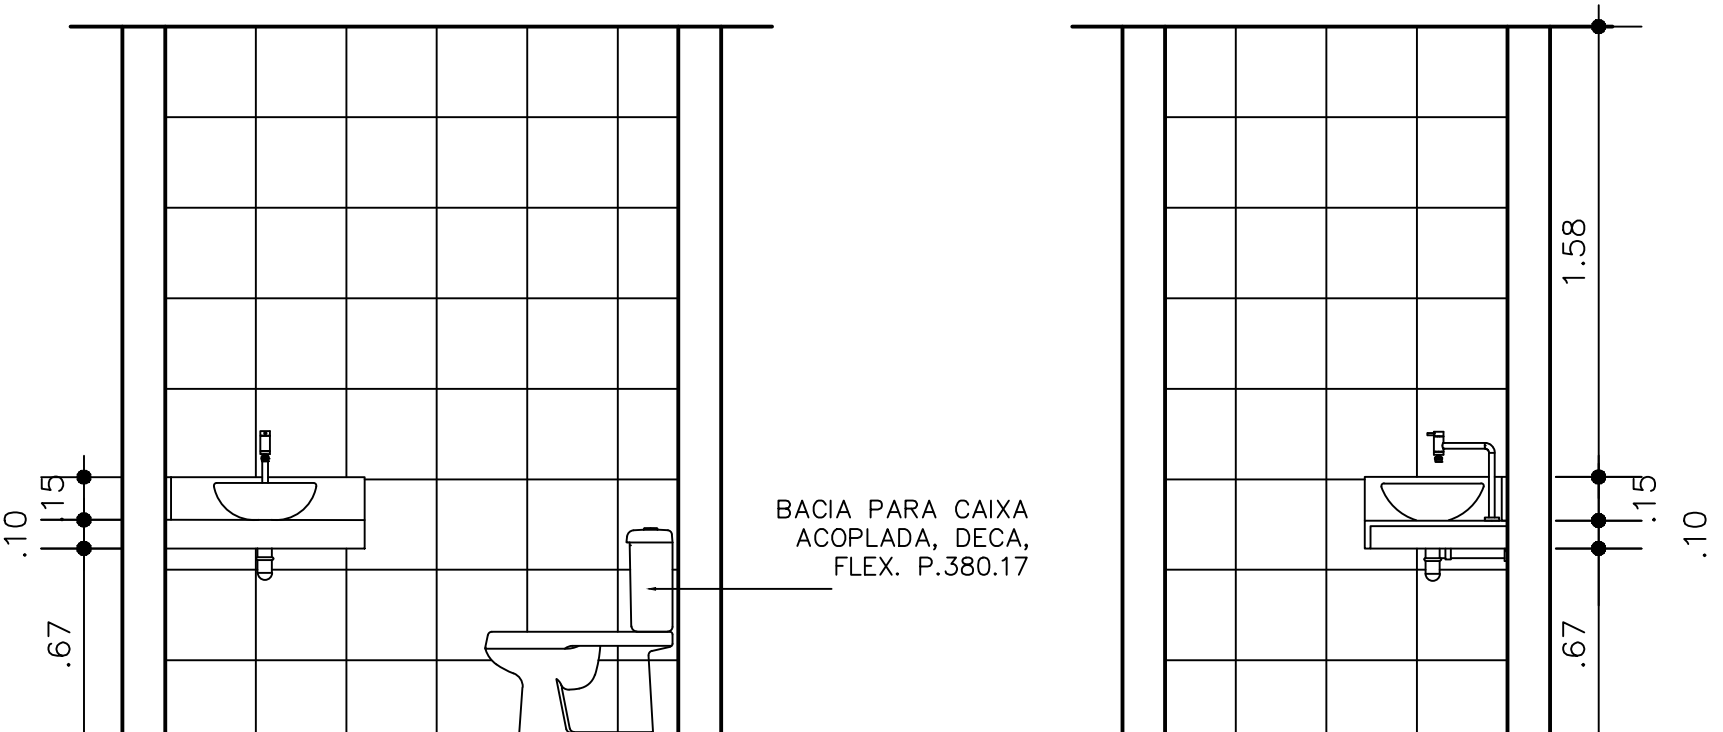


CORTE 03
escala.....1: 25


CORTE 04
escala.....1: 25

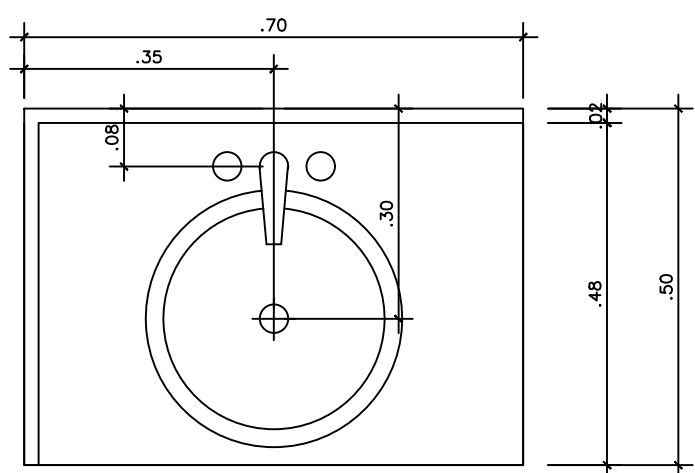

PLANTA BAIXA - BANCADA
escala.....1:10

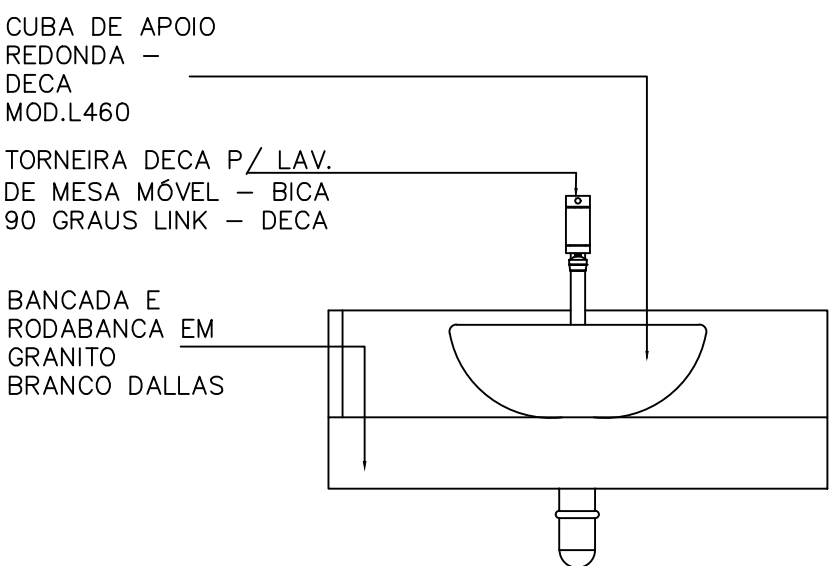

VISTA - BANCADA
escala.....1:10

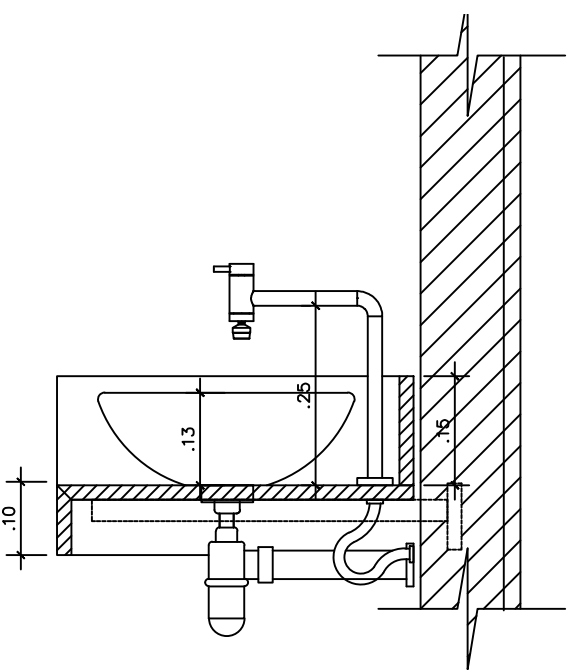

CORTE - BANCADA
escala.....1:10

MPF Ministério Público Federal		PGR PROCURADORIA GERAL DA REPÚBLICA		ENGENHARIA E ARQUITETURA	
AUTOR DO PROJETO: SUZY ÉVA PAES PINHEIRO CAU/PA: A136667-0					
OBRA: PROJETO ARQUITETÔNICO, MPF/PA SETOR: ASSINF, ASSESSORIA DE INFRA ESTRUTURA		ATIVIDADE: PROJETO ARQUITETÔNICO	ETAPA: EXECUTIVO		
ENDEREÇO: EDIFÍCIO EVOLUTION, BELÉM-PA		RESP. PELO PROJETO: SUZY PINHEIRO	PROJETO: SUZY PINHEIRO		
CONTEÚDO DET. BHOS		ESCALA: INDICADA	ÁREA TOTAL CONST. 212,00m²	Prancha 07/08	
DATA: SET. 2019		VERSÃO E DATA: V1 SET./ 2019			