




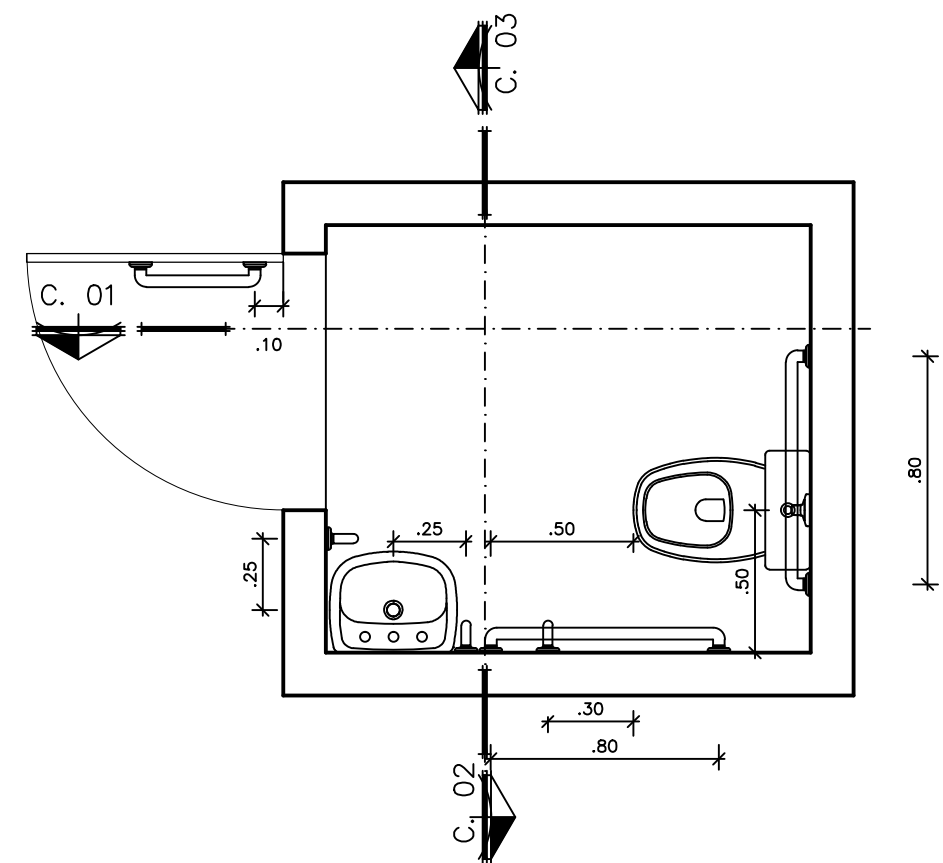

PLANTA BAIXA- BHO SOCIAL MASC
ESCALA.....1/25

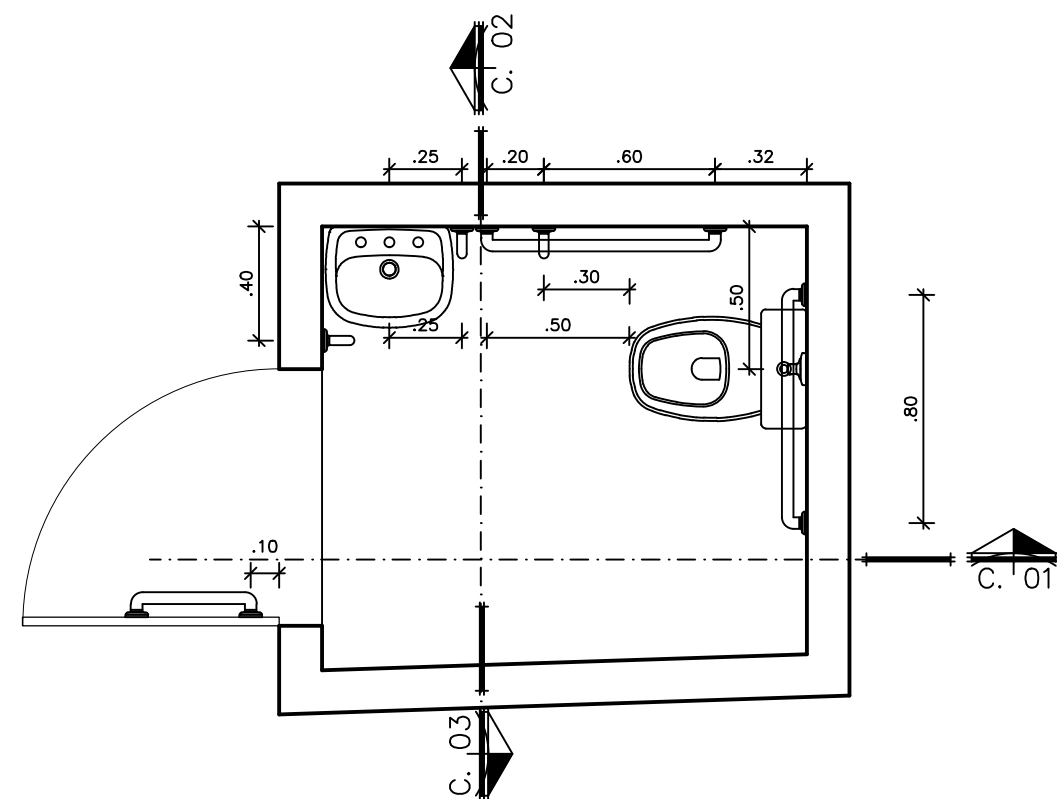


PLANTA BAIXA- BHO SOCIAL FEM.
ESCALA.....1/25

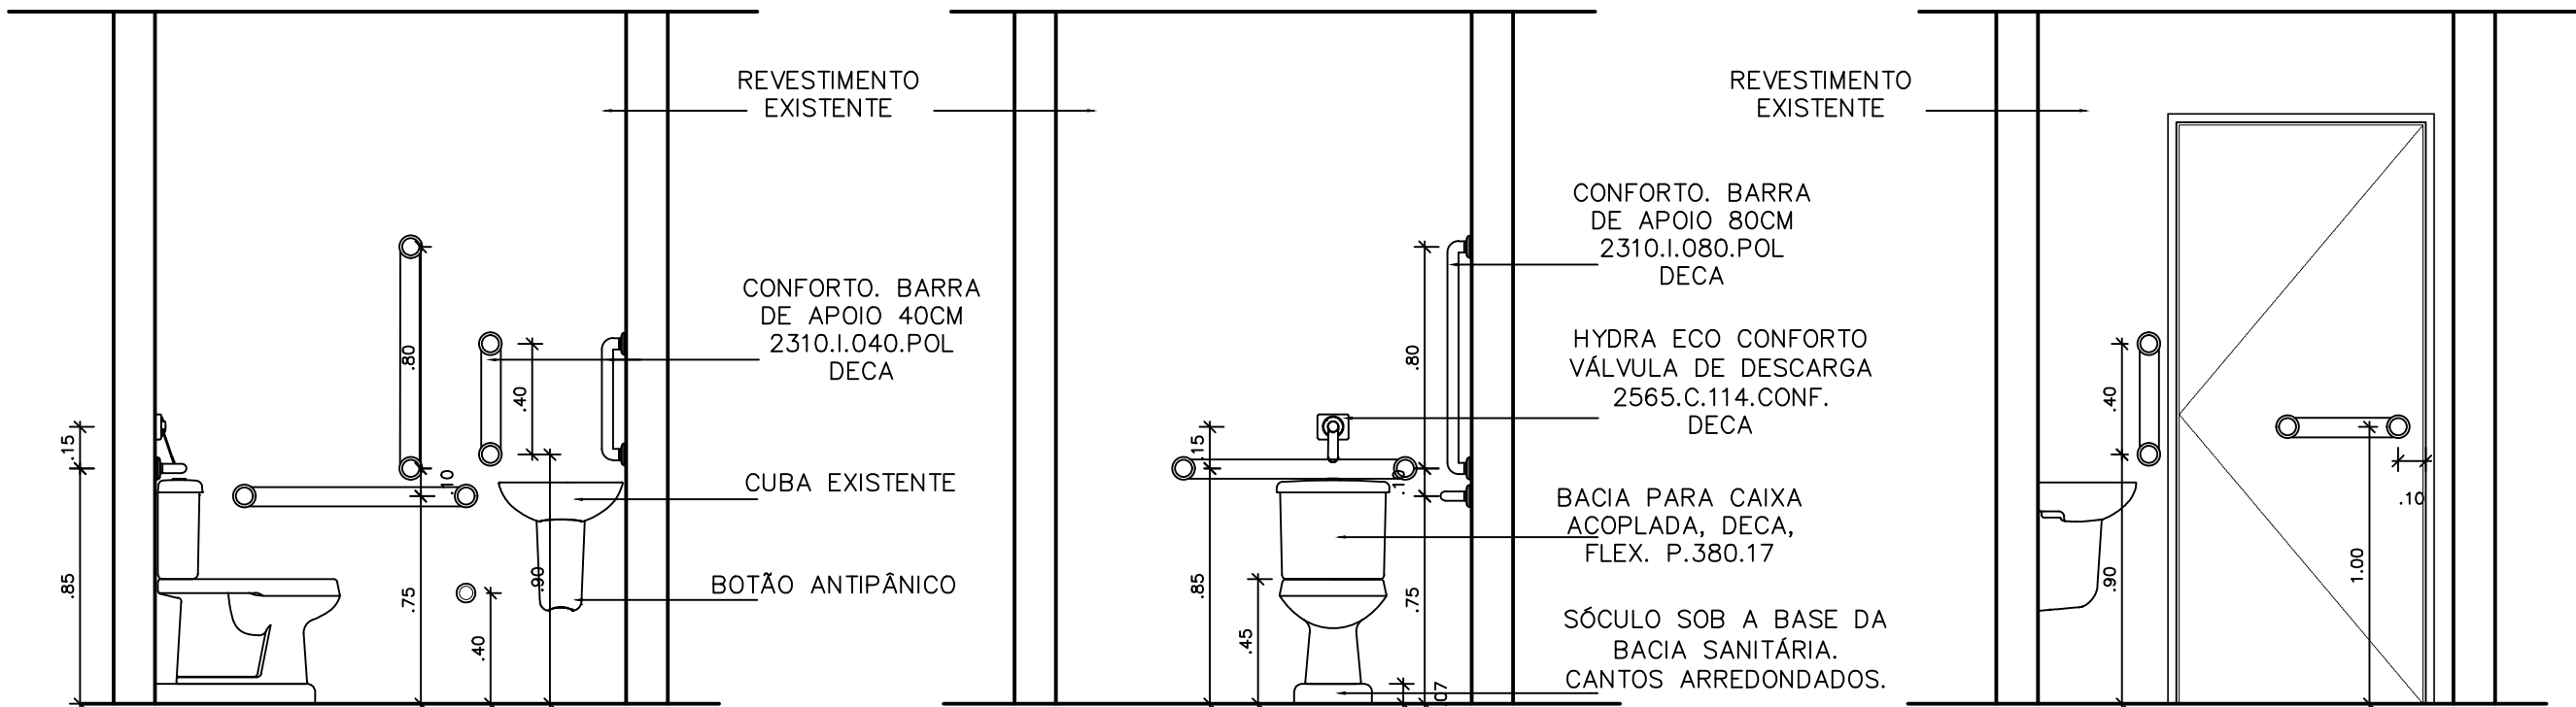

CORTE 01
escala.....1:25

CORTE 02
escala.....1:25

CORTE 03
escala.....1:25

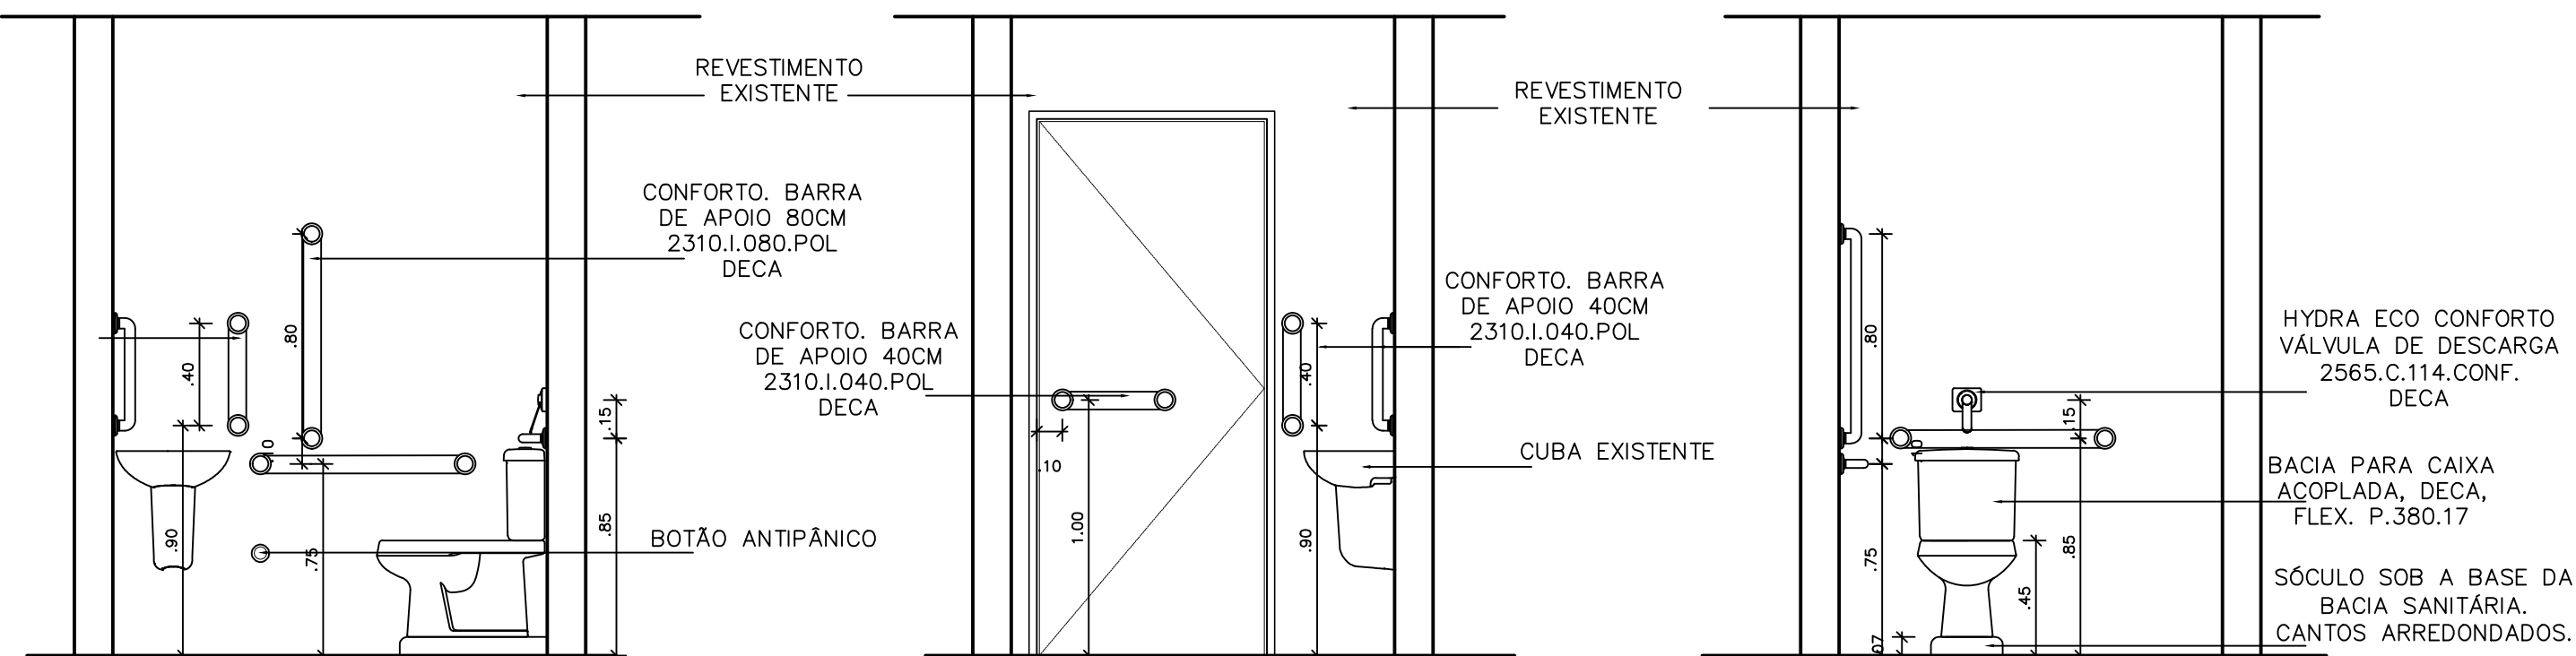

CORTE 01
escala.....1:25

CORTE 02
escala.....1:25

CORTE 03
escala.....1:25

MPF

Ministério Público Federal

PGR

PROCURADORIA GERAL DA REPÚBLICA

ENGENHARIA E ARQUITETURA

AUTOR DO PROJETO:

SUZY ÉVA PAES PINHEIRO CAU/PA: A136667-0

PINHEIRO

PROJETO ARQUITETÔNICO

ENDEREÇO:

EDIFÍCIO EVOLUTION, BELÉM-PA

OBRA:

PROJETO ARQUITETÔNICO, MPF/PA
SETOR: ASSINF, ASSESSORIA DE INFRA ESTRUTURA

ATIVIDADE:

PROJETO ARQUITETÔNICO

ETAPA:

EXECUTIVO

CONTEÚDO

DET. BHOS PCD

ESCALA:

INDICADA

ÁREA TOTAL CONST.

212,00m²

DATA:

SET. 2019

VERSÃO E DATA

V1 SET./ 2019

Prancha

08/08

Formato A1 841x594mm