


01

## VISTA FRONTAL A - COPA/COZINHA

Escala: 1/25

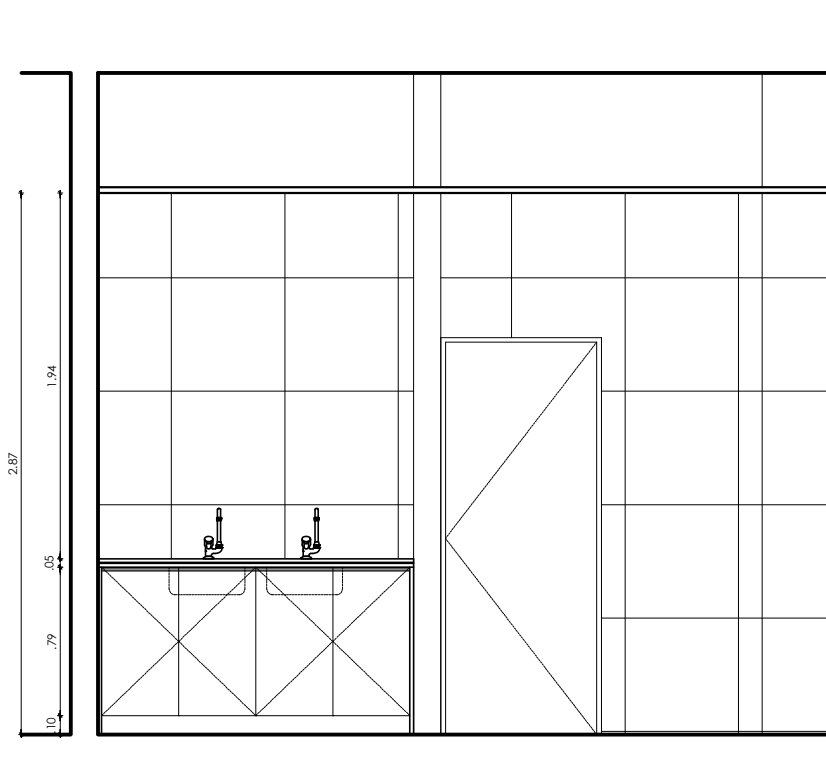

02

## VISTA FRONTAL C - COPA/COZINHA

Escala: 1/25



**Emanuelle Melo**  
Arquiteta e Urbanista  
Tel.: (081) 9.9751.3780

**Karla Vanina**  
Técnica de Edificações  
Tel.: (081) 9.9927.2014

**MLA Construções e Serviços - EPP**  
Rua do Cupim, 132 CXPST 249, Graças  
Recife\_PE  
CNPJ 33.991.866.0001-60

CLIENTE:  
PROCURADORIA PE - COPA  
PROJETO:  
AMBIENTAÇÃO  
ENDEREÇO DA OBRA:  
RECIFE - PE

PROJETO  
EXECUTIVO

02/06