


01

VISTA FRONTAL B' - COPA/COZINHA

Escala: 1/25

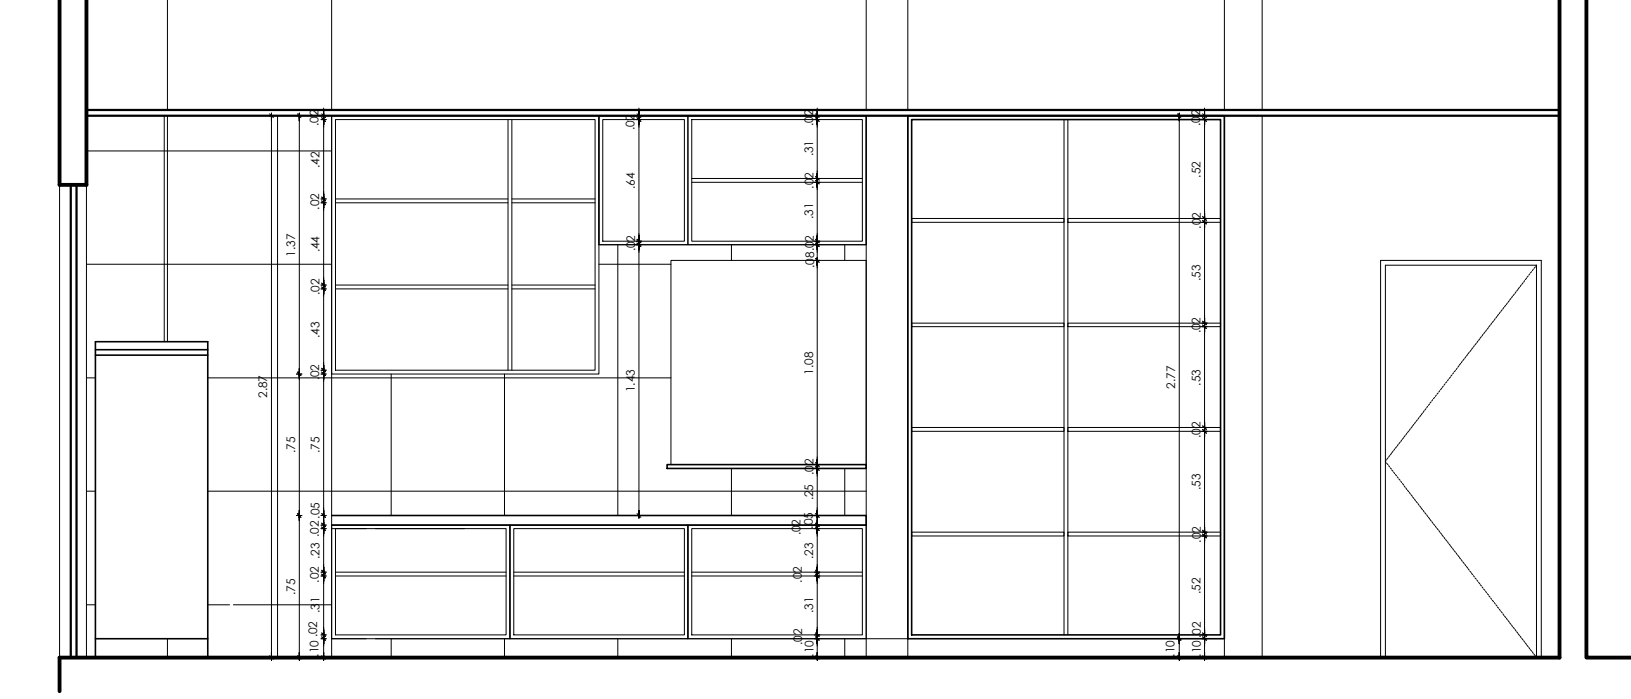

Emanuelle Melo
Arquiteta e Urbanista
Tel.: (081) 9.9751.3780
Karla Vanina
Técnica de Edificações
Tel.: (081) 9.9927.2014
MLA Construções e Serviços - EPP
Rua do Cupim, 132 CXPT 249, Graças
Recife, PE
CNPJ 33.991.866.0001-60

CLIENTE:
PROCURADORIA PE - COPA
PROJETO:
AMBIENTAÇÃO
ENDEREÇO DA OBRA:
RECIFE - PE

PROJETO
EXECUTIVO
04/06