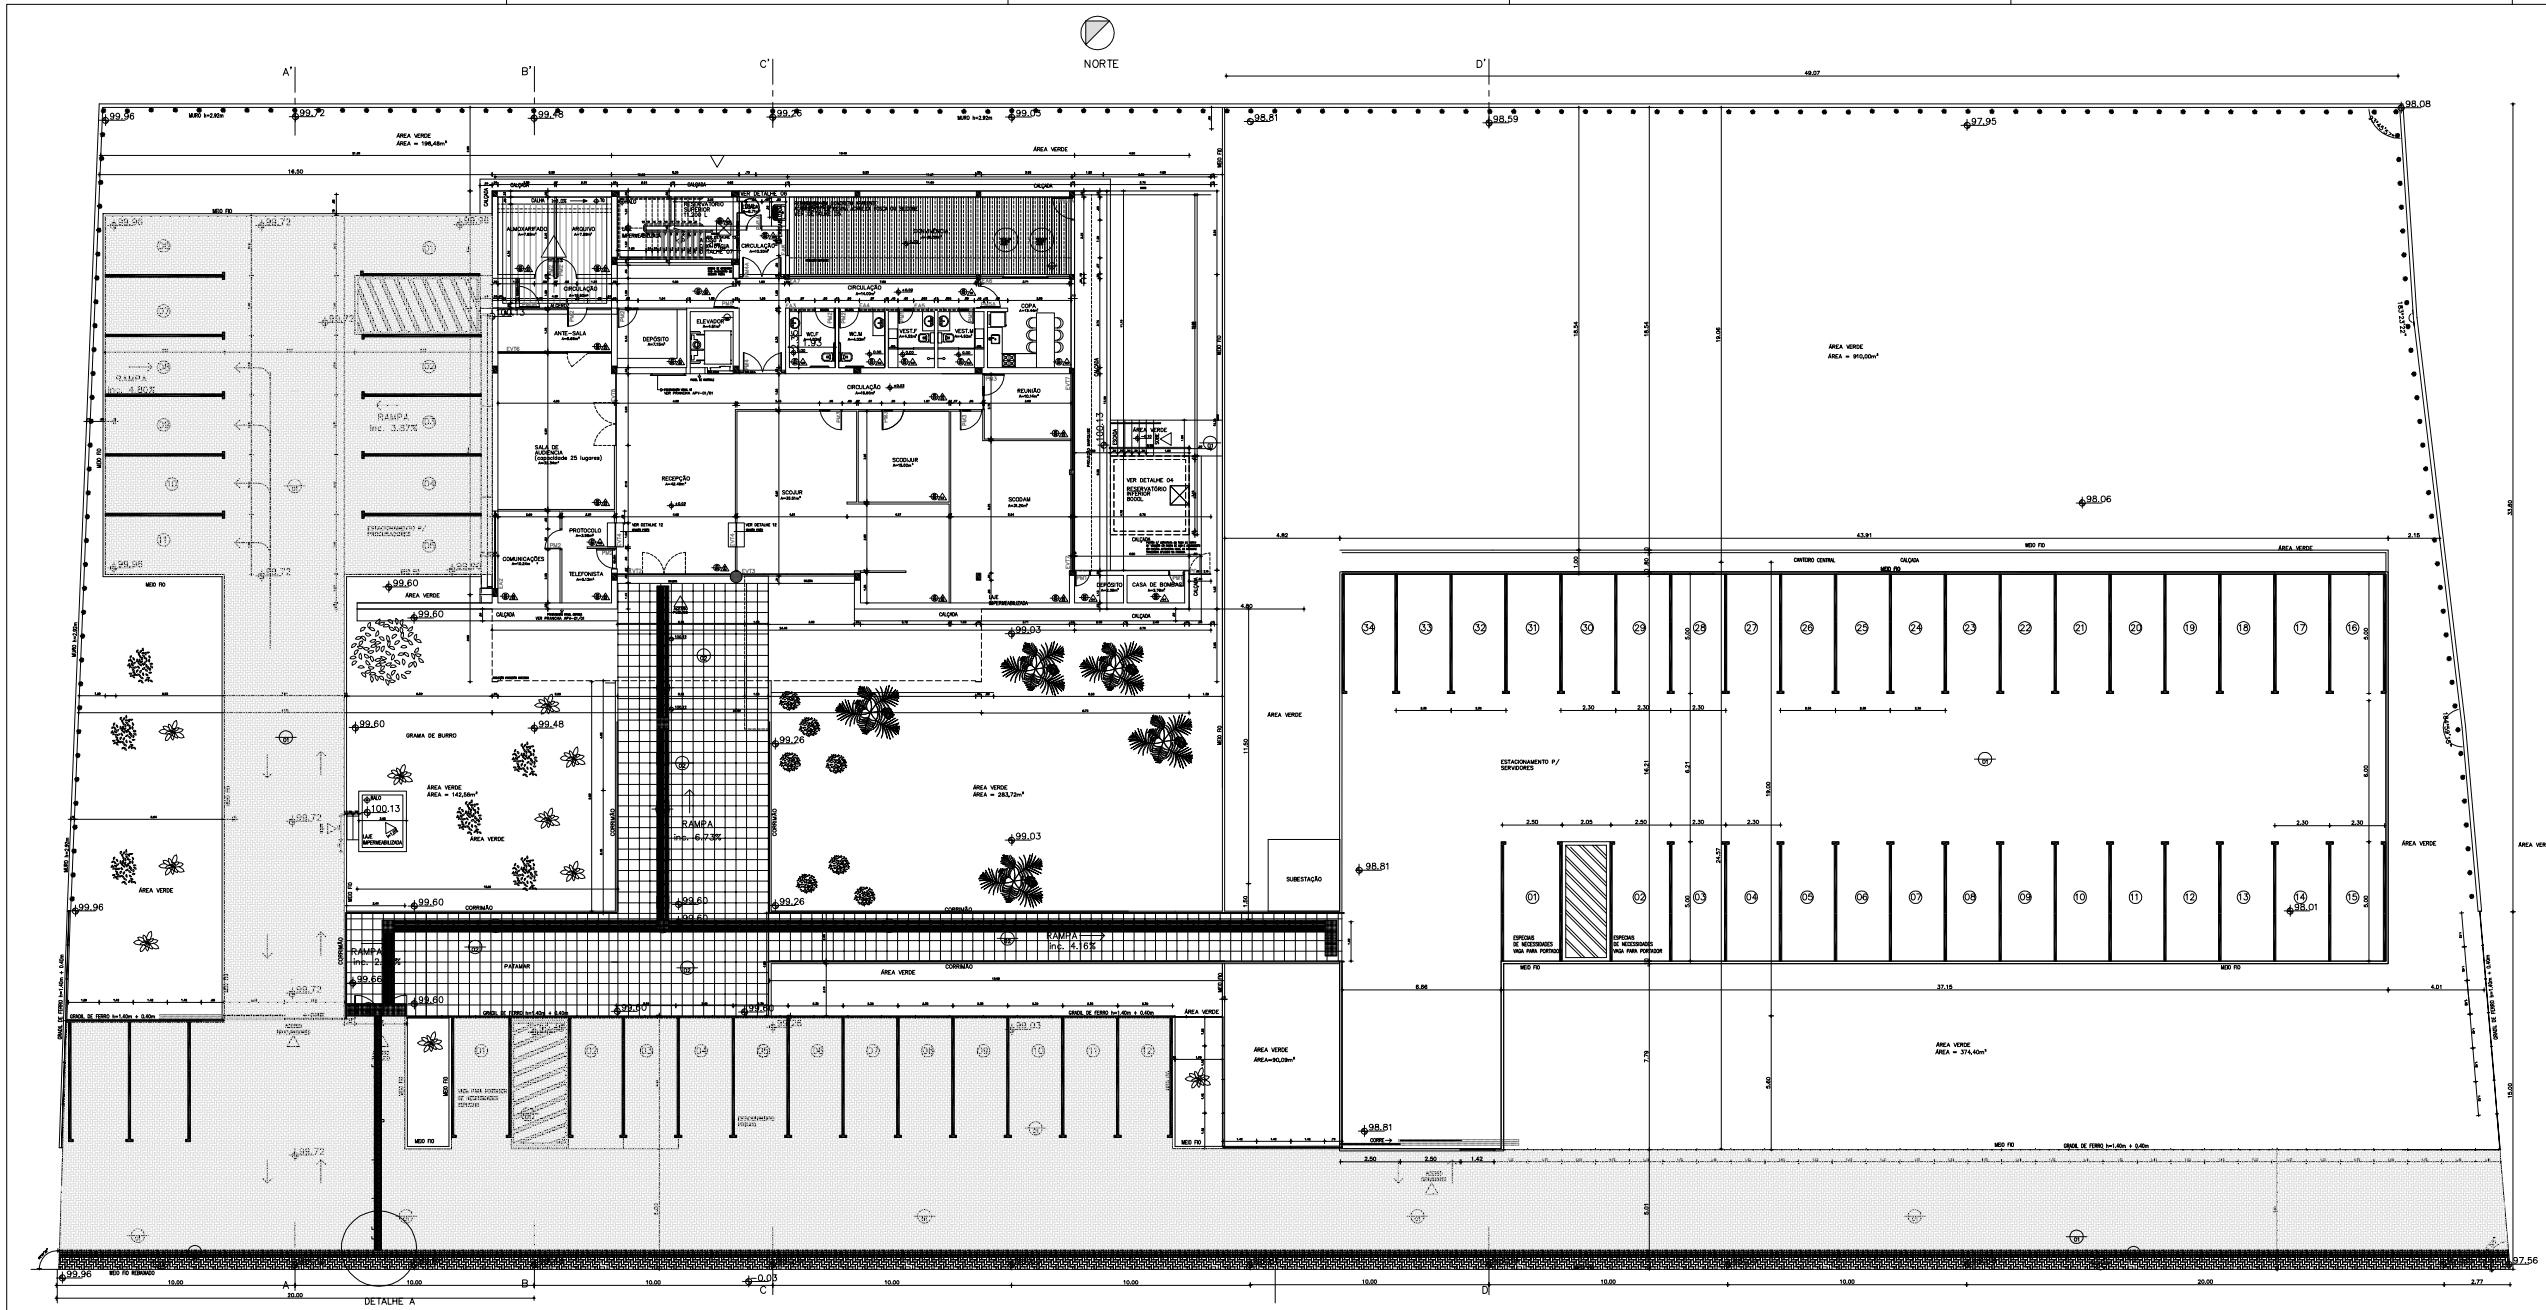

ESPECIFICAÇÕES:

PISO

1. Piso Intertravado Drenante na cor natural, na cor cinza, assentados ligados ao Meio-Fio.
2. Piso em Grama Tipo Grama Batatais.
3. Piso em Concreto Drenante na cor natural, drenante e de cinza, na cor grafite.
4. Piso em Concreto Drenante na cor natural, drenante e de cinza, assentados ligados ao Meio-Fio.
5. Piso em asfalto, drenante, cinza claro, na cor natural.
6. Piso em Concreto com 20 cm drenante cinza claro.

AREAS :

TERRENO	3.973,47m2	COBERTA	430,37m2
NIVEL 01	788,51m2	VERDE	3.543,10m2
NIVEL 02	358,06m2		
CONSTRUÇÃO TOTAL	746,57m2		

MINISTÉRIO PÚBLICO FEDERAL
PROCURADORIA DA REPÚBLICA EM PERNAMBUCO

PROJETO: EDIFÍCIO SEDE DA PROCURADORIA DA REPÚBLICA EM PETROLINA - PE	DATA: NOVEMBRO/2008	REVISÃO Nº
	ESCALA: 1/100 E 1/500	
ASSUNTO: PROJETO DE ARQUITETURA PLANTA DO PISO EXTERNO	DESENHO Nº: ARQ-01/01	
	DESENHO: MARIA DO CARMO LAUREDA	
	PROJETO: MARIA DO CARMO	

ARQUIVO: ARQ02-AREA EXTERNA.DWG