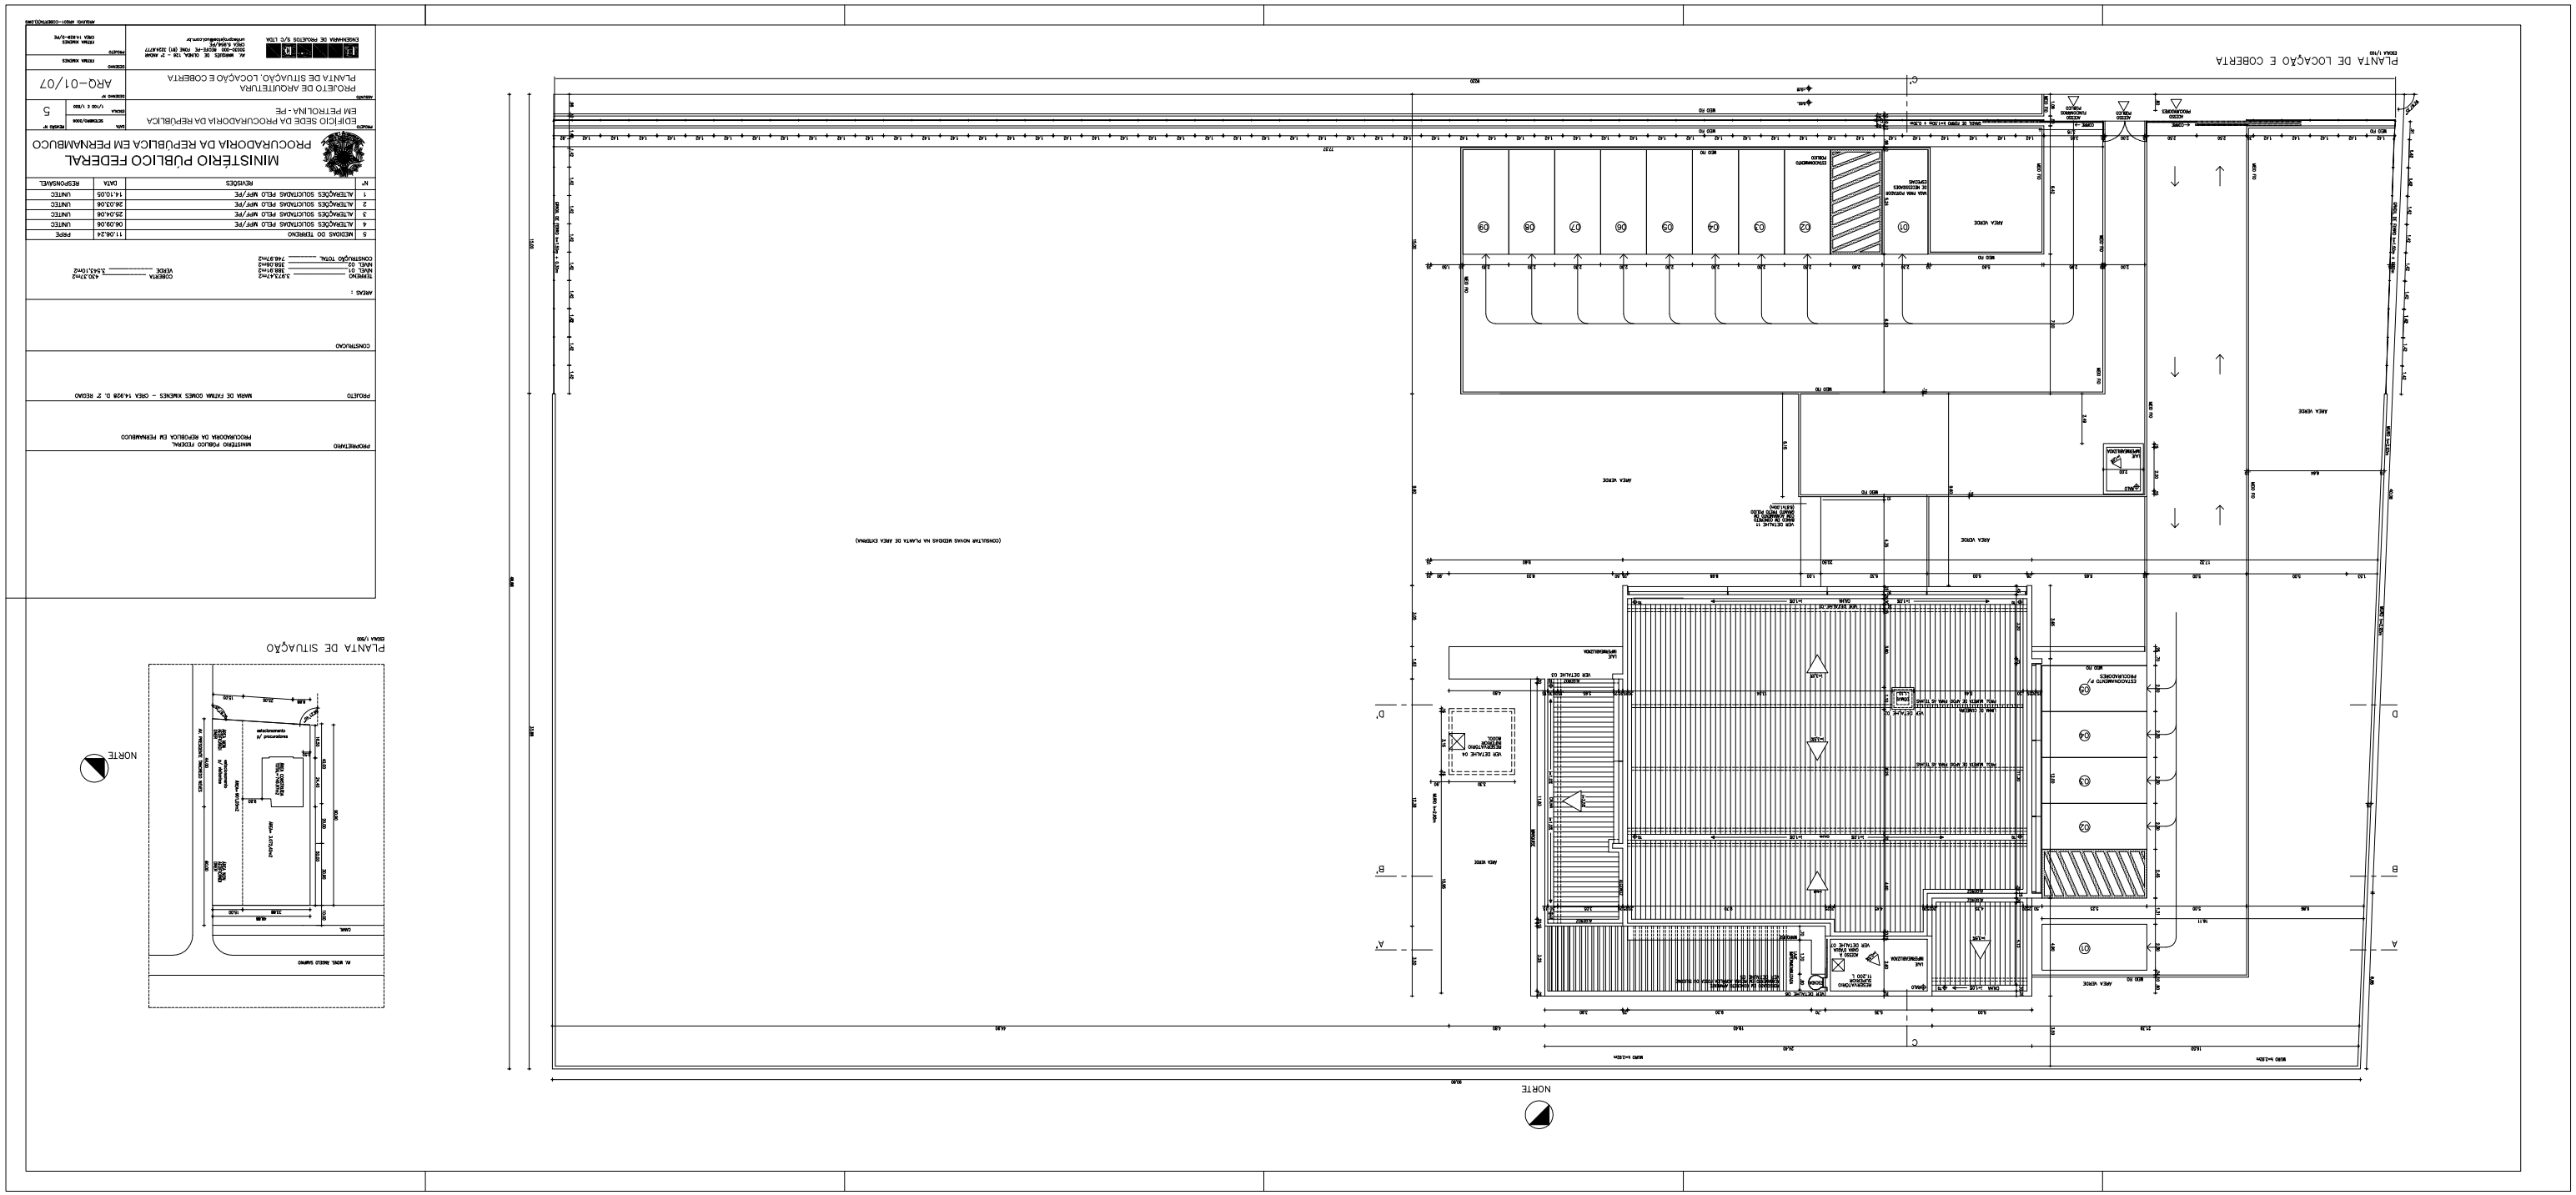
PLANTA DE LOCAÇÃO E COBERTA
PLANTA DE SITUAÇÃO
NORTE
MINISTÉRIO PÚBLICO FEDERAL
PROCURADORIA DA REPÚBLICA EM PERNAMBUCO
EDIFÍCIO SEDE DA PROCURADORIA DA REPÚBLICA
EM PETROLINA - PE
PROJETO DE ARQUITETURA
PLANTA DE SITUAÇÃO, LOCAÇÃO E COBERTA
ARQ-01/07
5
MEDIDAS DO TERRENO
ALTERAÇÕES SOLICITADAS PELO MPF/PE
ALTERAÇÕES SOLICITADAS PELO MPF/PE
ALTERAÇÕES SOLICITADAS PELO MPF/PE
ALTERAÇÕES SOLICITADAS PELO MPF/PE
REVISÕES
DATA
RESPONSÁVEL
PROPRIETÁRIO
MINISTÉRIO PÚBLICO FEDERAL
PROCURADORIA DA REPÚBLICA EM PERNAMBUCO
PROJETO
MAPA DE FATIMA GOMES XIMENES - OREA 14.928 D. 2º REGIÃO
CONSTRUÇÃO
AREAS :
TERRENO 3.973,47m2
NÍVEL 01 368,01m2
NÍVEL 02 308,06m2
CONSTRUÇÃO TOTAL 746,97m2
COBERTA 430,37m2
VERDE 3.543,10m2
ENGENHARIA DE PROJETOS S/C LTDA
AV. MARQUES DE OLINDA 139 - 7º ANDAR
BOSSA-NOVA RECIFE-PE PINE (81) 3224.9777
OREA 14.928-PE
PROJETO
FATIMA XIMENES
DESENHO
FATIMA XIMENES
ARQUIVO
ARQUIVO ARQ01-COBERTA(2).DWG