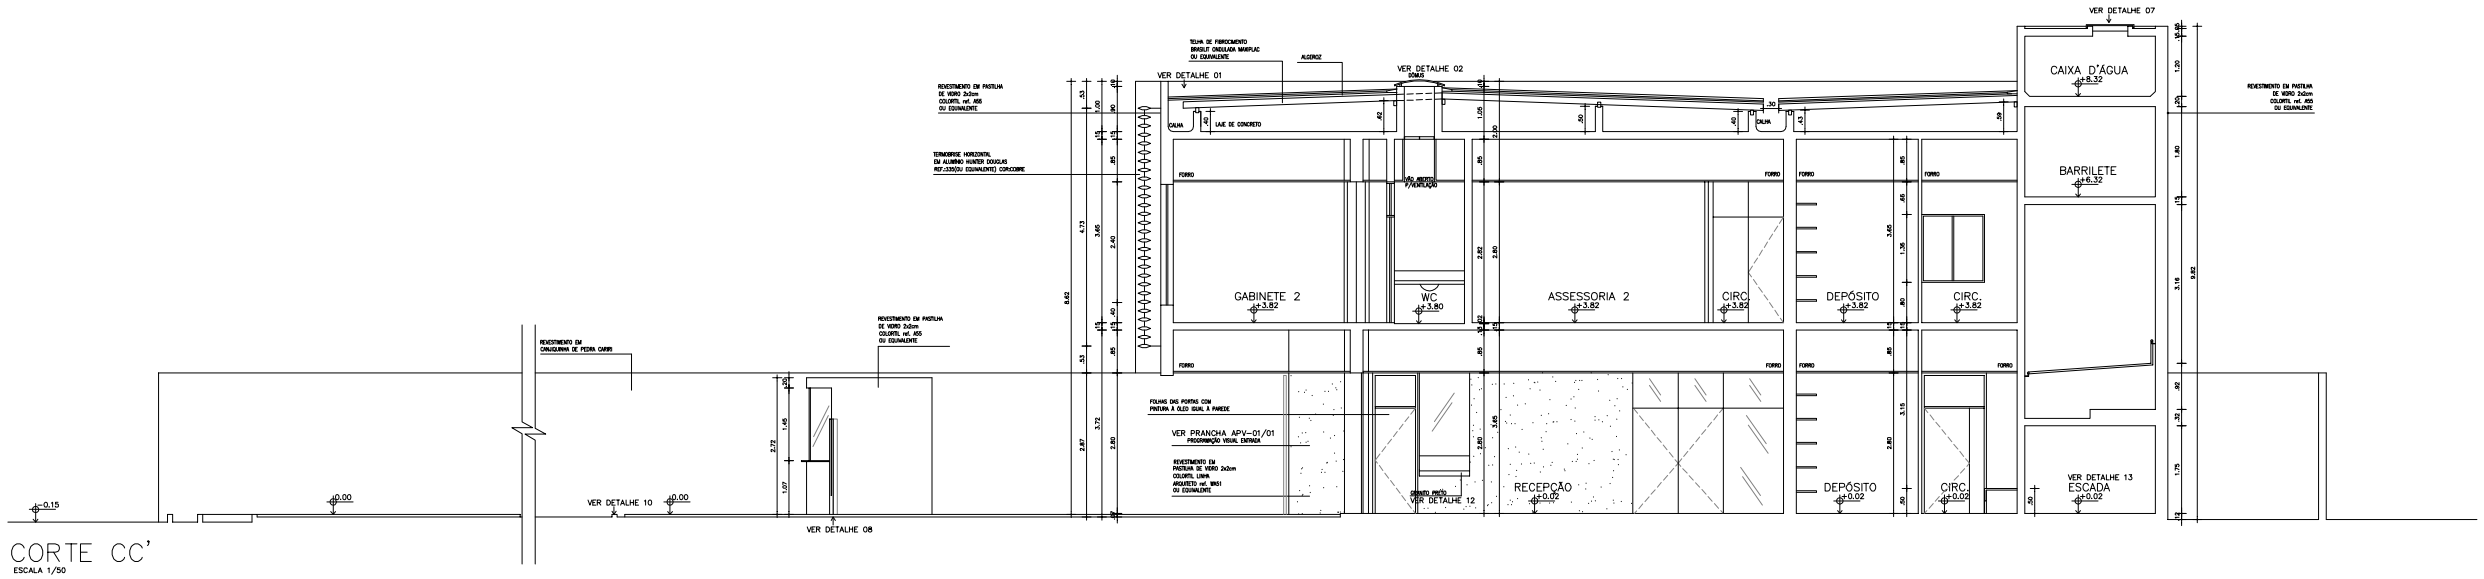

CORTE CC'
ESCALA 1/50

TERRENO	3.973,47m2
NÍVEL 01	388,91m2
NÍVEL 02	358,06m2
CONSTRUÇÃO TOTAL	746,97m2
COBERTA	430,37m2
VERDE	3.543,10m2

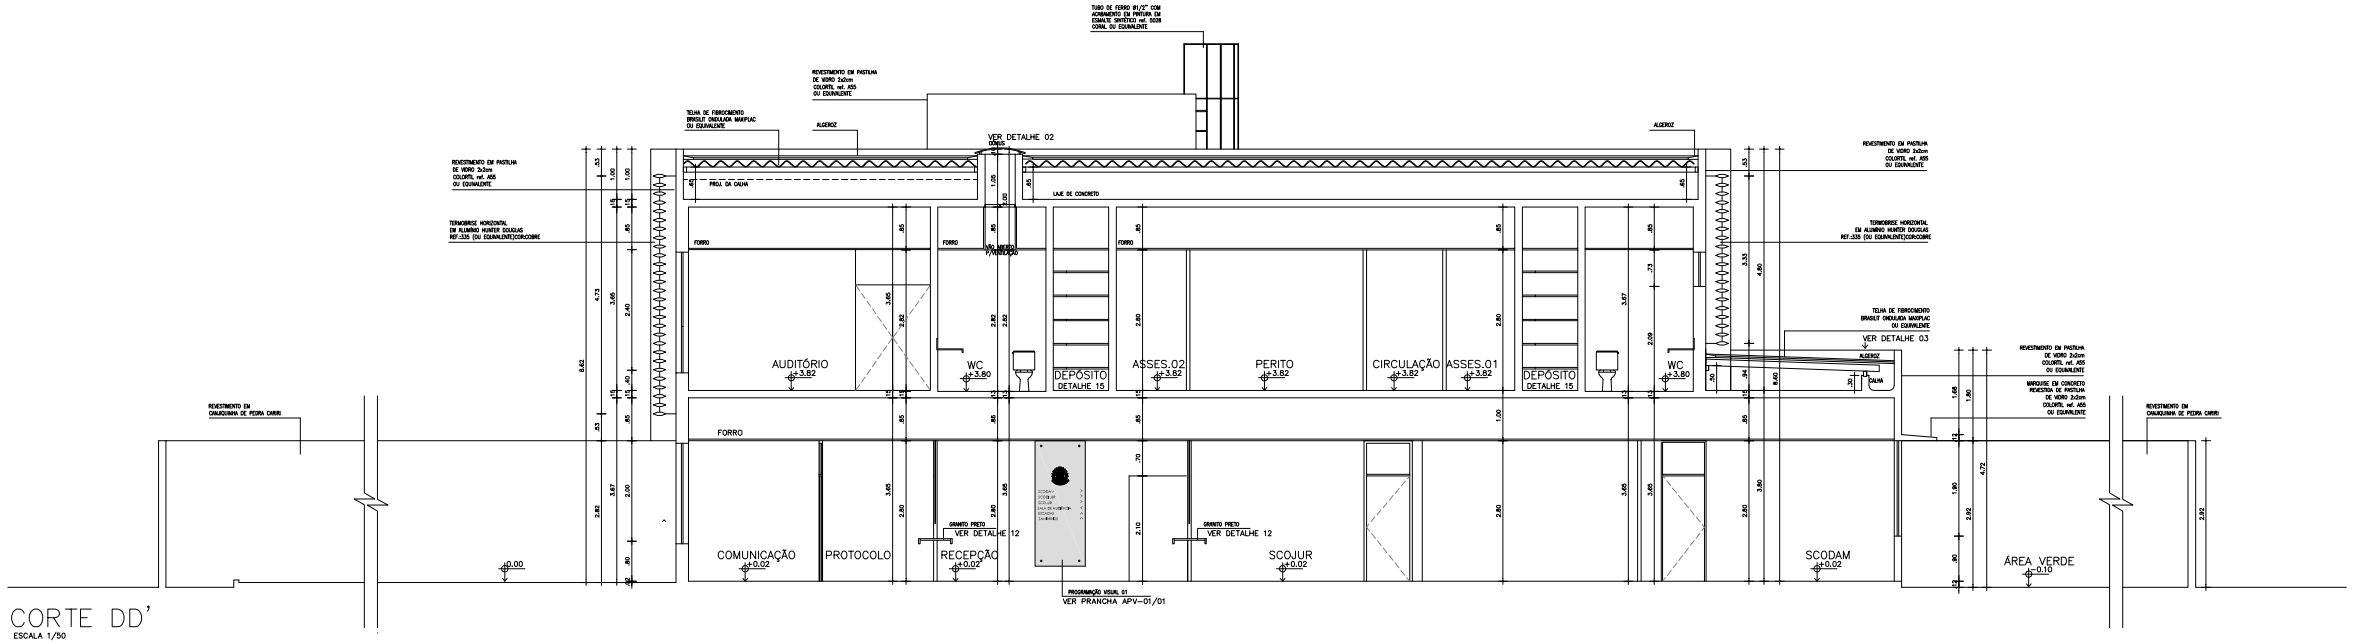

CORTE DD'
ESCALA 1/50

PROPRIETÁRIO: MINISTÉRIO PÚBLICO FEDERAL
PROCURADORIA DA REPÚBLICA EM PERNAMBUCO

PROJETO: MARIA DE FATIMA GOMES XIMENES – CREA 14.928 D. 2ª REGIAO

CONSTRUCAO

AREAS :

TERRENO	3.973,47m2	COBERTA	430,37m2
NÍVEL 01	388,91m2	VERDE	3.543,10m2
NÍVEL 02	358,06m2		
CONSTRUÇÃO TOTAL	746,97m2		

Nº	REVISÕES	DATA	RESPONSÁVEL
4	ALTERAÇÕES SOLICITADAS PELO MPF/PE	06.09.06	UNITEC
3	ALTERAÇÕES SOLICITADAS PELO MPF/PE	25.04.06	UNITEC
2	ALTERAÇÕES SOLICITADAS PELO MPF/PE	26.03.06	UNITEC
1	ALTERAÇÕES SOLICITADAS PELO MPF/PE	14.10.05	UNITEC

MINISTÉRIO PÚBLICO FEDERAL
PROCURADORIA DA REPÚBLICA EM PERNAMBUCO

PROJETO: EDIFÍCIO SEDE DA PROCURADORIA DA REPÚBLICA EM PETROLINA - PE

DATA: SETEMBRO/2006 — REVISÃO Nº: 4

ESCALA: 1/50

ASSUNTO: PROJETO DE ARQUITETURA
CORTES CC' E DD'

DESENHO Nº: ARQ–05/07

UNITEC ENGENHARIA DE PROJETOS S/C LTDA
AV. MARQUÊS DE OLINDA, 126 – 2º ANDAR
50030-000 RECIFE–PE FONE (81) 3224.8777
CNPJ 10.394.000/0001
unitec@globalnet.com.br

DESENHO: FATIMA XIMENES

PROJETO: FATIMA XIMENES
CREA 14.928–D/PE

ARQUIVO: ARQ05–CORTES_ CCCKD.DWG