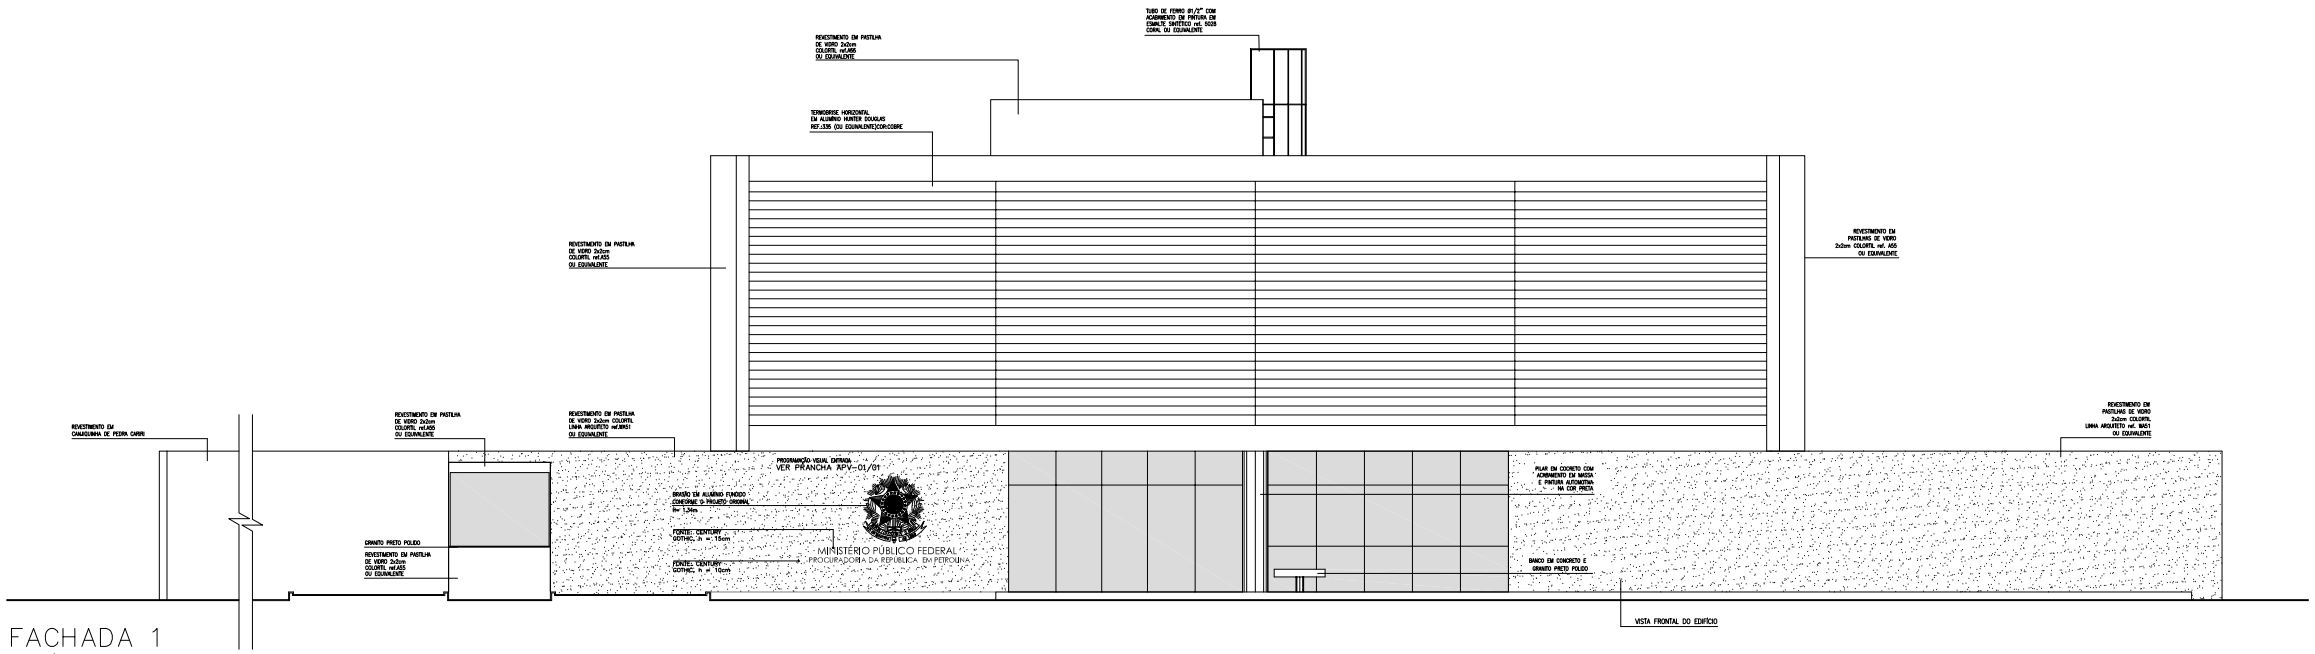

FACHADA 1
ESCALA 1/50

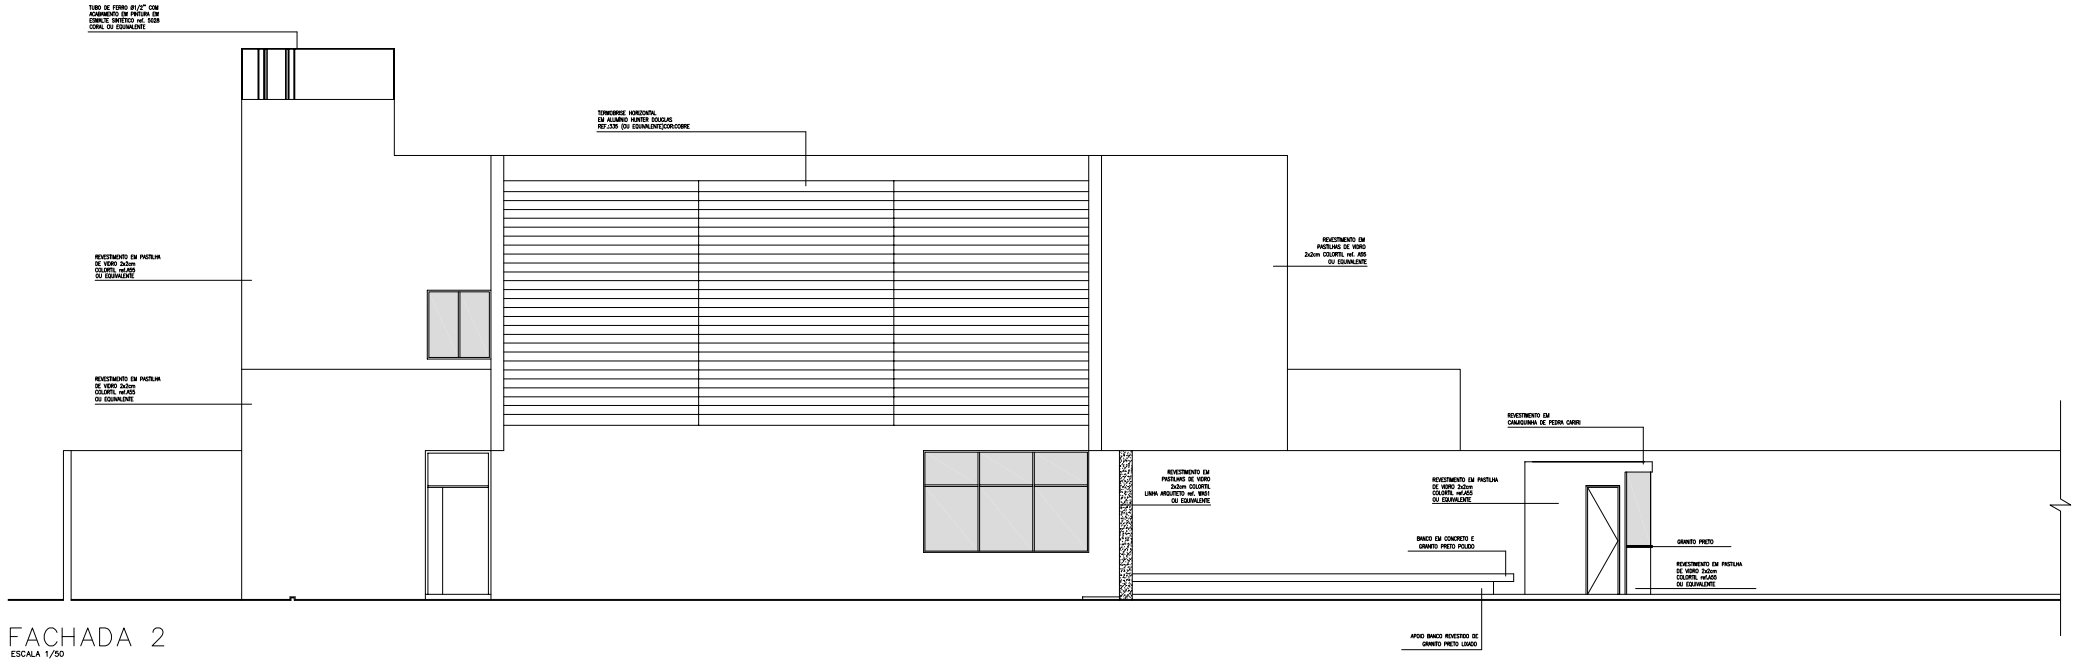

FACHADA 2
ESCALA 1/50

PROPRIETÁRIO: MINISTERIO PUBLICO FEDERAL
PROCURADORIA DA REPÚBLICA EM PERNAMBUCO

PROJETO: MARIA DE FATIMA GOMES XIMENES – CREA 14.928 D, 2ª REGIAO

CONSTRUCAO

AREAS :

TERRENO	3.973,47m2	COBERTA	420,37m2
NIVEL 01	388,31m2	VERDE	3.543,10m2
NIVEL 02	358,06m2		
CONSTRUÇÃO TOTAL	746,37m2		

Nº	REVISÕES	DATA	RESPONSÁVEL
4	ALTERAÇÕES SOLICITADAS PELO MPF/PE	06.09.06	UNITEC
3	ALTERAÇÕES SOLICITADAS PELO MPF/PE	25.04.06	UNITEC
2	ALTERAÇÕES SOLICITADAS PELO MPF/PE	26.03.06	UNITEC
1	ALTERAÇÕES SOLICITADAS PELO MPF/PE	14.10.05	UNITEC

MINISTÉRIO PÚBLICO FEDERAL
PROCURADORIA DA REPÚBLICA EM PERNAMBUCO

PROJETO: EDIFÍCIO SEDE DA PROCURADORIA DA REPÚBLICA EM PETROLINA - PE

DATA: SETEMBRO/2006 — REVISÃO Nº: 4

ESCALA: 1/50

ASSUNTO: PROJETO DE ARQUITETURA
FACHADAS 1 E 2

DESENHO Nº: ARQ–06/07

UNITEC ENGENHARIA DE PROJETOS S/C LTDA
AV. MARQUÊS DE OLINDA, 126 – 2º ANDAR
50020–030 RECIFE–PE FONE (81) 3224.6777
CREA 5.958/D
unitecprojetos@uol.com.br

DESENHO: FATIMA XIMENES

PROJETO: FATIMA XIMENES
CREA 14.928–D/PE

ARQUIVO: ARQ06–FACHAD... 12(4).DWG