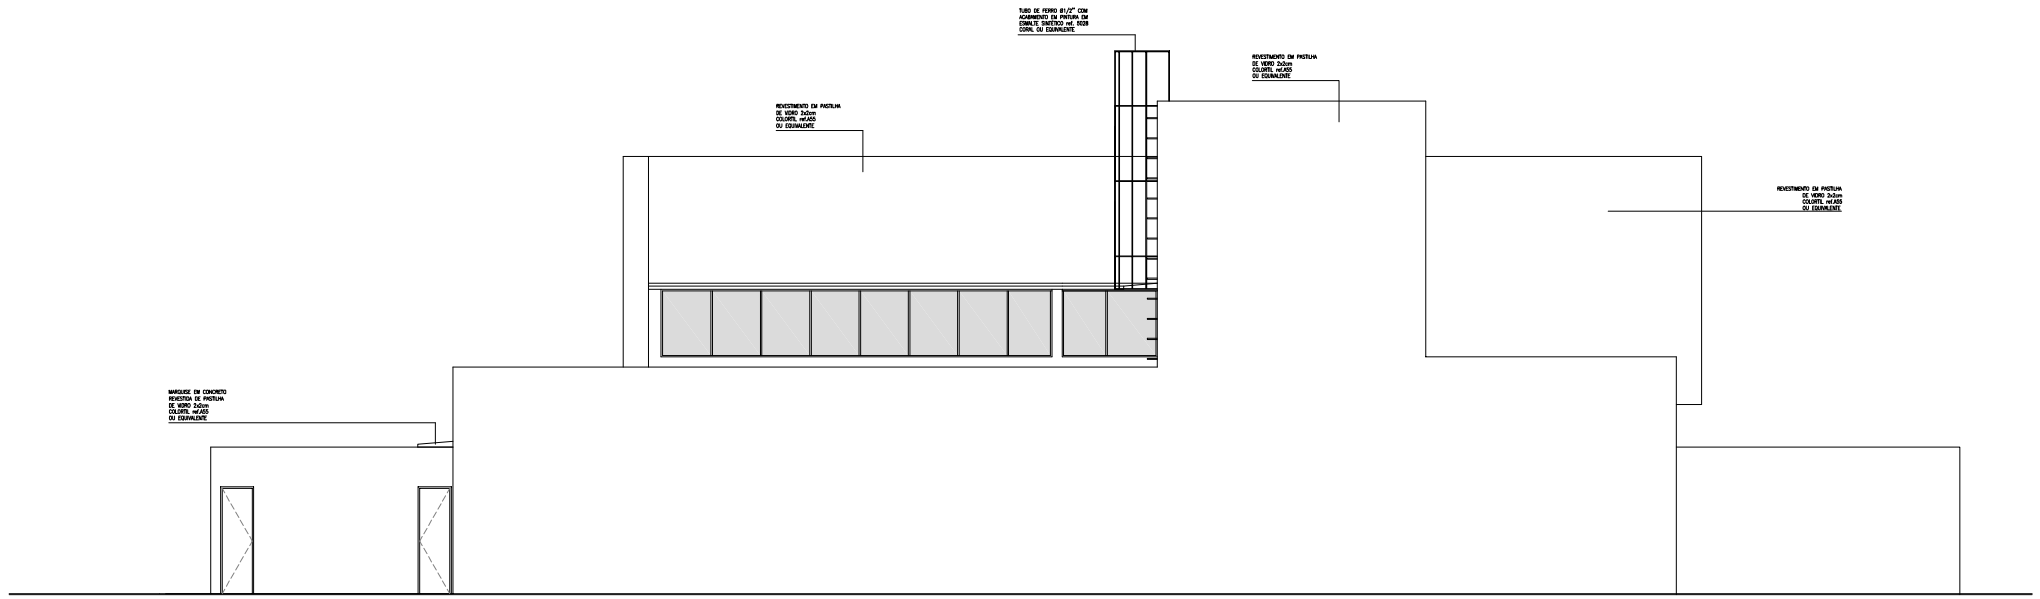

FACHADA 3
ESCALA 1/50

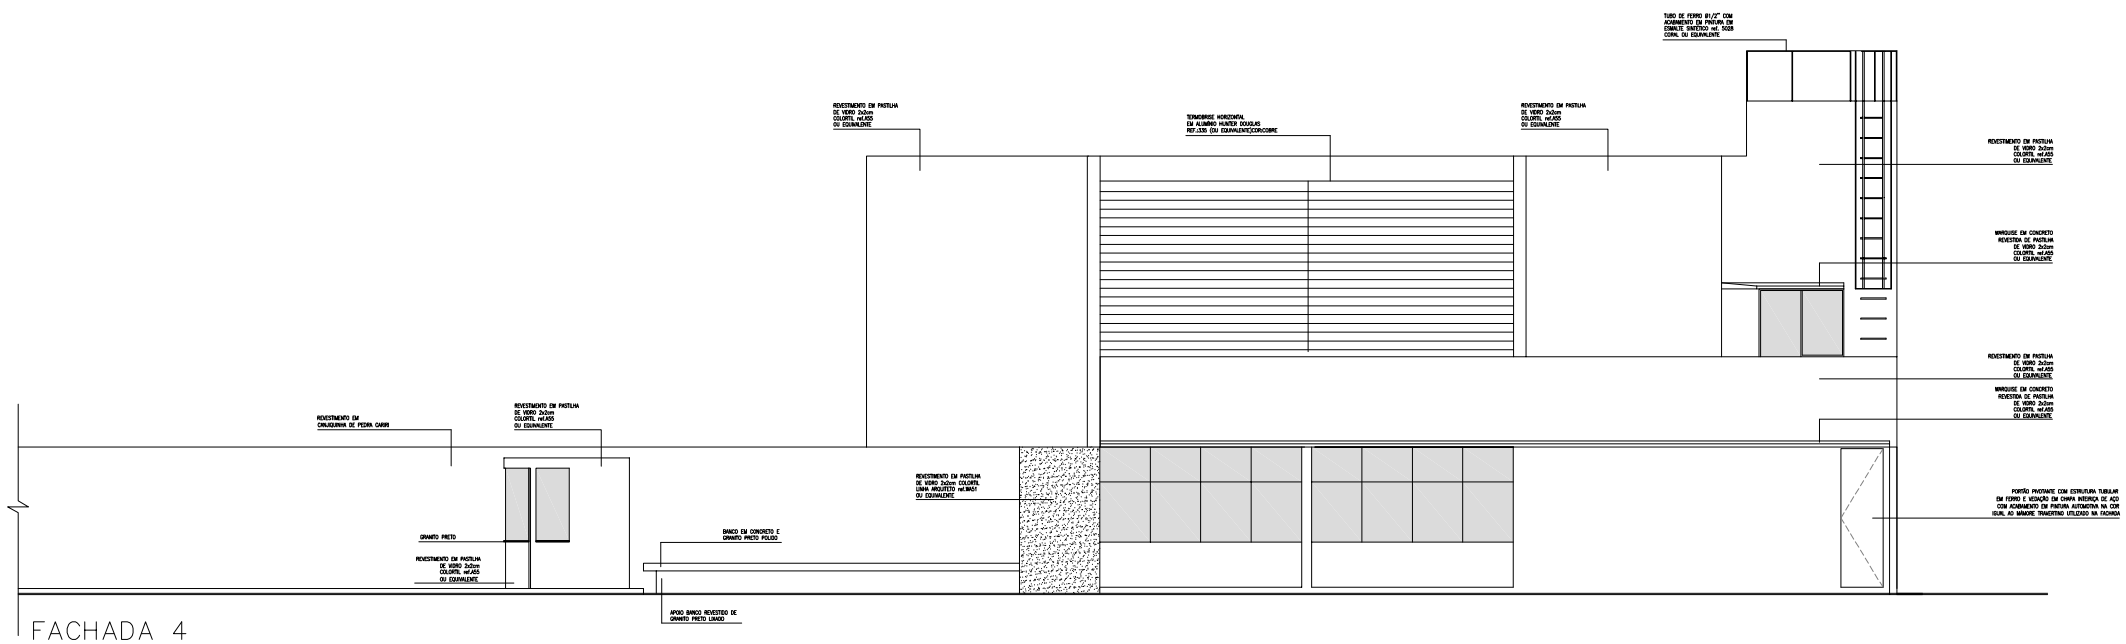

FACHADA 4
ESCALA 1/50

PROPRIETÁRIO	MINISTÉRIO PÚBLICO FEDERAL PROCURADORIA DA REPÚBLICA EM PERNAMBUCO
PROJETO	MARIA DE FATIMA GOMES XIMENES – CREA 14.928 D. 2ª REGIÃO
CONSTRUÇÃO	

AREAS :

TERRENO 3.973,47m2
NÍVEL 01 ..... 386,91m2
NÍVEL 02 ..... 358,06m2
CONSTRUÇÃO TOTAL 746,97m2

COBERTA 430,37m2
VERDE 3.543,10m2

Nº	REVISÕES	DATA	RESPONSÁVEL
4	ALTERAÇÕES SOLICITADAS PELO MPF/PE	06.09.06	UNITEC
3	ALTERAÇÕES SOLICITADAS PELO MPF/PE	25.04.06	UNITEC
2	ALTERAÇÕES SOLICITADAS PELO MPF/PE	26.03.06	UNITEC
1	ALTERAÇÕES SOLICITADAS PELO MPF/PE	14.10.05	UNITEC

MINISTÉRIO PÚBLICO FEDERAL
PROCURADORIA DA REPÚBLICA EM PERNAMBUCO

PROJETO: EDIFÍCIO SEDE DA PROCURADORIA DA REPÚBLICA EM PETROLINA - PE

DATA: NOVEMBRO/2006 — REVISÃO Nº: 4

ESCALA: 1/50

ASSUNTO: PROJETO DE ARQUITETURA
FACHADAS 3 E 4

DESENHO Nº: ARQ–07/07

ENGENHARIA DE PROJETOS S/C LTDA
AV. MARQUÊS DE OLINDA, 126 – 2º ANDAR
50030-000 RECIFE–PE FONE (81) 3224.6777
CREA 3.556/PE
unitec@projetos@uol.com.br

DESENHO: FATIMA XIMENES
PROJETO: FATIMA XIMENES CREA 14.928–D/PE

ARQUIVO: ARQ07–FACHAD_ 34(41.DWG