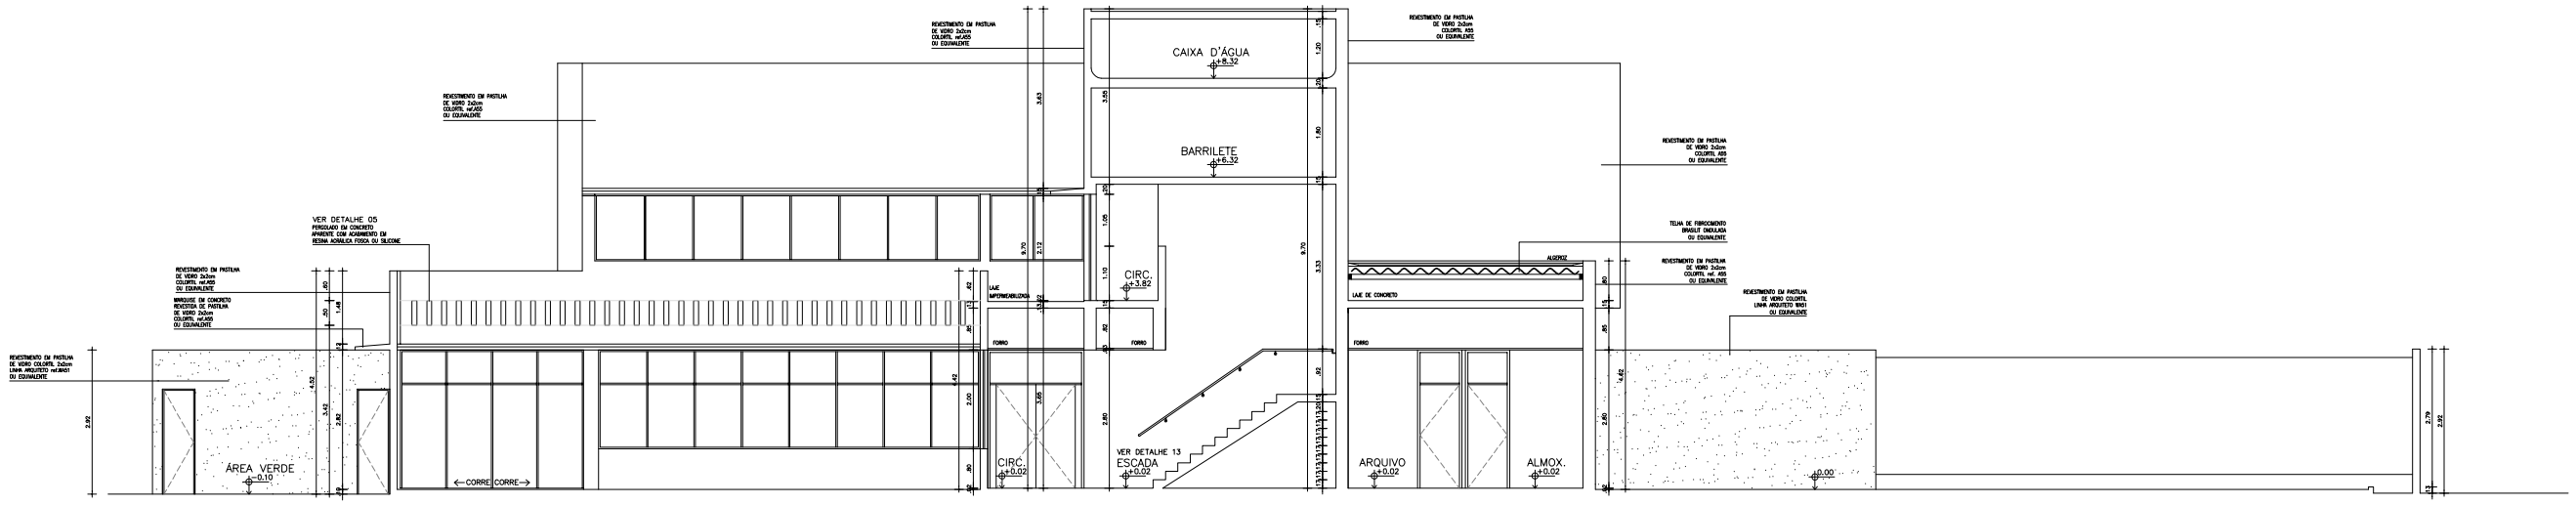

CORTE AA'
ESCALA 1/50

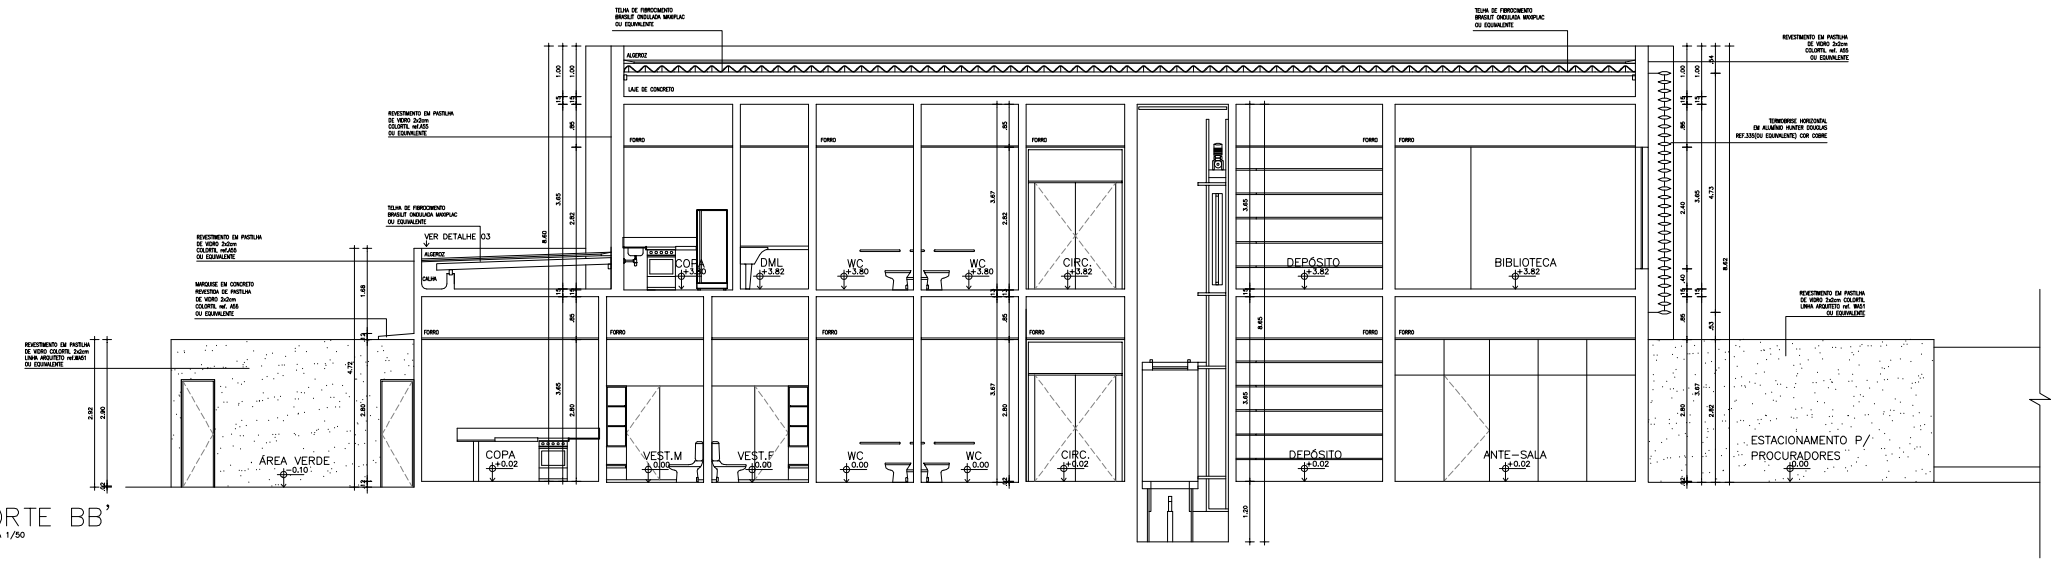

CORTE BB'
ESCALA 1/50

PROPRIETÁRIO: MINISTÉRIO PÚBLICO FEDERAL
PROCURADORIA DA REPÚBLICA EM PERNAMBUCO

PROJETO: MARIA DE FATIMA GOMES XIMENES – CREA 14.928 D. 2ª REGIÃO

CONSTRUÇÃO

AREAS :

TERRENO	3.973,47m2	COBERTA	430,37m2
NÍVEL 01	388,01m2	VERDE	3.543,10m2
NÍVEL 02	358,06m2		
CONSTRUÇÃO TOTAL	746,07m2		

Nº	REVISÕES	DATA	RESPONSÁVEL
4	ALTERAÇÕES SOLICITADAS PELO MPF/PE	06.09.06	UNITEC
3	ALTERAÇÕES SOLICITADAS PELO MPF/PE	25.04.06	UNITEC
2	ALTERAÇÕES SOLICITADAS PELO MPF/PE	26.03.06	UNITEC
1	ALTERAÇÕES SOLICITADAS PELO MPF/PE	14.10.05	UNITEC

MINISTÉRIO PÚBLICO FEDERAL
PROCURADORIA DA REPÚBLICA EM PERNAMBUCO

PROJETO: EDIFÍCIO SEDE DA PROCURADORIA DA REPÚBLICA EM PETROLINA - PE

DATA: SETEMBRO/2006 — REVISÃO Nº: 4

ESCALA: 1/50

ASSUNTO: PROJETO DE ARQUITETURA
CORTES AA' E BB'

DESENHO Nº: ARQ–04/07

UNITEC ENGENHARIA DE PROJETOS S/C LTDA
AV. MARQUÊS DE OLINDA, 128 – 2º ANDAR
50030-000 RECIFE-PE FONE (81) 3224.6777
CREA 5.956/PE
unitec@projetosunitec.com.br

DESENHO: FÁTIMA XIMENES

PROJETO: FÁTIMA XIMENES
CREA 14.928-D/PE

ARQUIVO: ARQ04-CORTES_ AB(A1.DWG