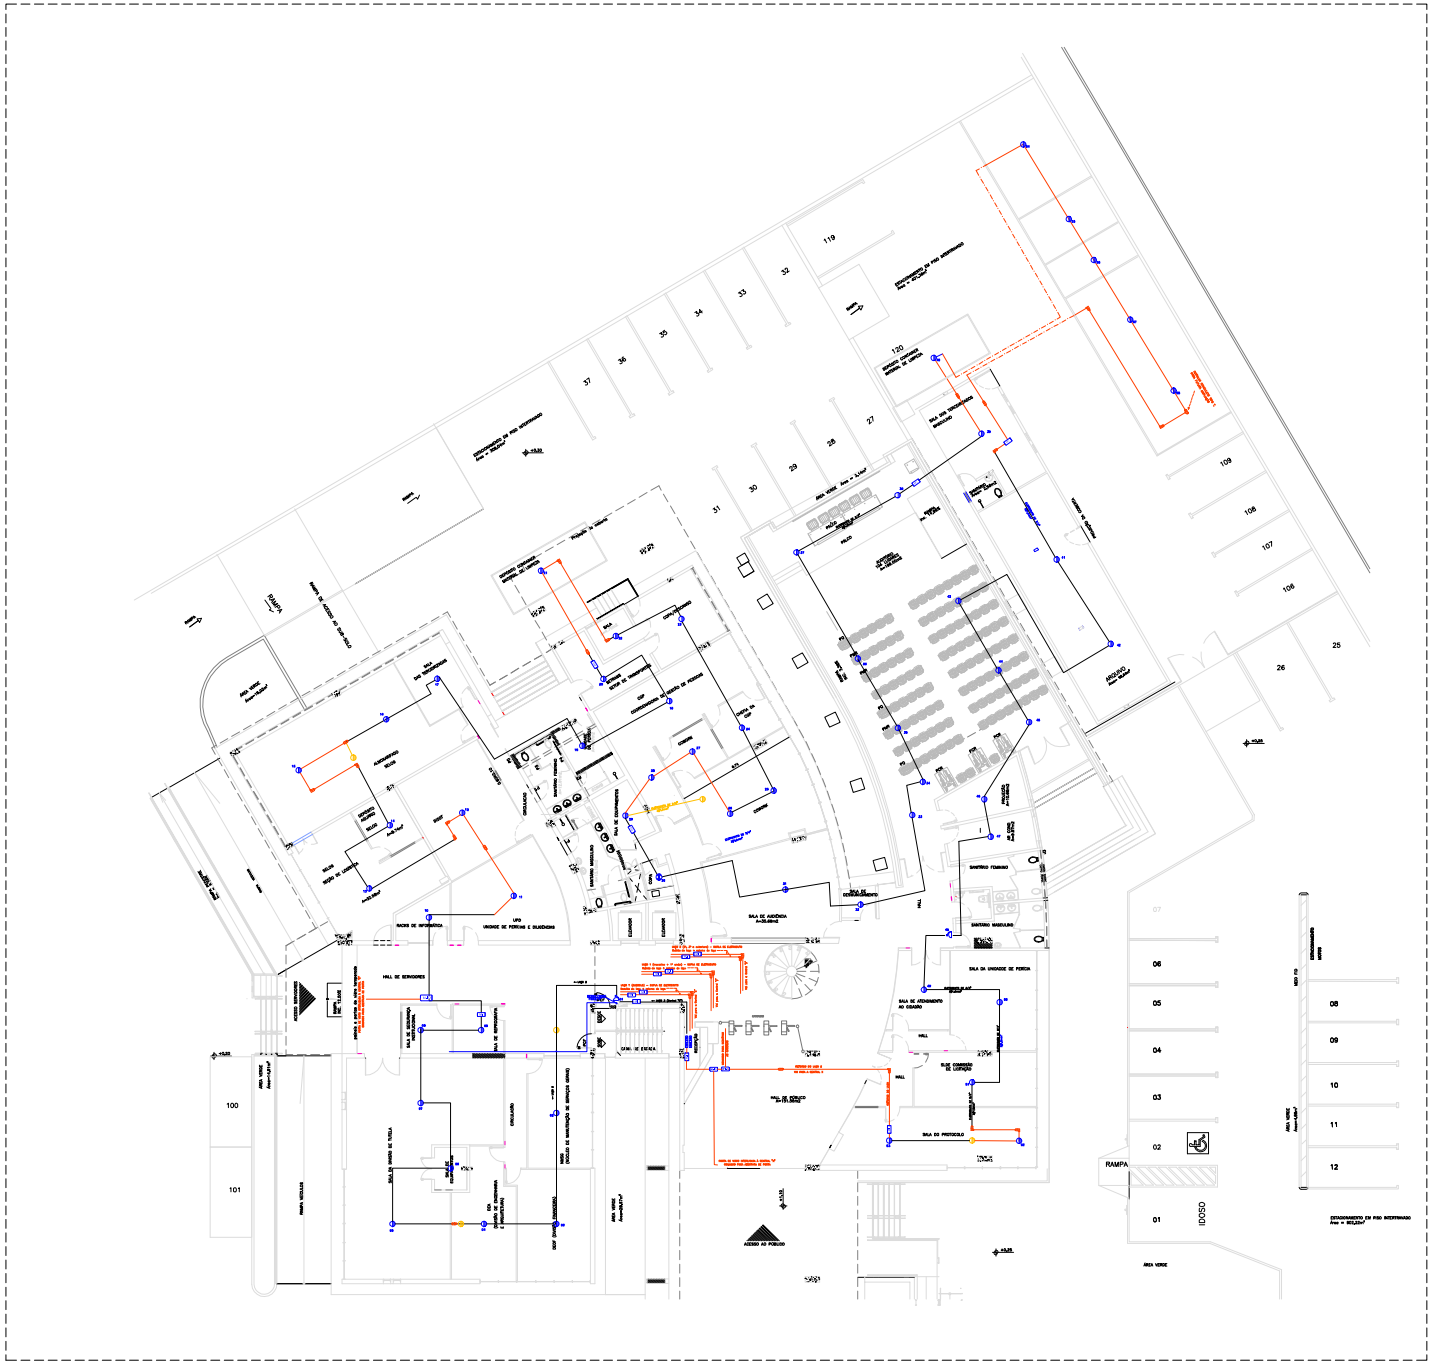

PLANTA BAIXA TÉRREO
ESCALA: 1/100

LEGENDA		
SIMBOLO	DESCRIÇÃO	QUANT
	Detector de fumaça endereçável, ligado em conduíte múltiplo, aço galvanizado, diâmetro 3/4"	55
	Não colocar detector nessa posição	-
	Detector de temperatura endereçável, ligado em conduíte múltiplo, aço galvanizado, diâmetro 3/4"	01
	Acionador Manual com Sirene audio visual integrada	02
MIO	Modulo Isolador de Laço	14
MIO	Módulo In/out - Entrada ou Saída	03
	Central de alarme endereçável, 2 laços em classe A	02
	Eletroduto rígido em aço galvanizado, diâmetro 3/4", enterrado, a ser reaproveitado	242,00m
	Eletroduto rígido em aço galvanizado, diâmetro 1/2", a ser construído, no teto	150,00m
	Eletroduto rígido em aço galvanizado, diâmetro 1/2", a ser construído, enterrado no piso	23,00m
	Eletroduto rígido em aço galvanizado, diâmetro 3/4", a ser removido e reaproveitado	5,00m
	Eletroduto flexível tipo sella tubo, diâmetro 1/2", a ser construído	6,00m
	Conduíte tipo T, aço galvanizado, diâmetro 1/2", a ser construído, no teto	01
	Conduíte tipo C, aço galvanizado, diâmetro 1/2", a ser construído, no teto	08
	Conduíte tipo LR, aço galvanizado, diâmetro 1/2", a ser construído, no teto	13
	Conduíte tipo LL, aço galvanizado, diâmetro 1/2", a ser construído, no teto	09

CONSIDERAÇÕES	
1	Cabo blindado - 2x1,5mm² - interligação dos dispositivos aos laços
2	Central de Alarme "X", dois laços, em tipologia Classe A Laço 1=Térreo/Subsolo | Laço 2 = Térreo
3	Central de Alarme "Y", dois laços, em tipologia Classe A Laço 1= Mezanino e 1º andar | Laço 2 = 2º andar, 3º andar e cobertura
4	Cada dispositivo (detector, acionador, módulo) receberá uma etiqueta adesiva com o seu número de endereço
5	Não pode passar mais de um cabo no eletroduto, mesmo que seja do mesmo laço, instalar outro eletroduto, se necessário.
6	Cada laço terá um eletroduto independente, não podendo se passar dois laços num mesmo eletroduto
7	As curvas serão realizadas com conduítes. Usar eletroduto flexível apenas para transpor vigas ou obstáculos
8	A quantia de material da legenda é relativa apenas ao térreo. Incluí as quantias das prumadas verticais apenas dos retornos dos laços.
9	Não haverá emenda em cabos blindados
10	Um dos módulos de Entrada/Saída é para acionar a abertura das portas automáticas e catracas do térreo, em caso de incêndio.

MPF Procuradoria da República em Pernambuco
Ministério Público Federal

Alarme de Incêndio

PROJETO BÁSICO DE REFORMA DO SISTEMA DE ALARME DE INCÊNDIO DA PRPE

TÍTULO	QUADRO DE ÁREAS	FOLHA
Planta Baixa Térreo	Área do Terreno: 6.241,00 m² Área de Construção: 4.210,00 m² Área Não Neguda: 2.200,00 m² Área de Ocupação: 1.207,00 m²	02/05

EMBARGO
Av. Cons. Rosemiro Magalhães, 1000
Coordenadas: -8.0489,-34.9000 (-8°2'55.2"S,-34°54'0.0"W)

REVISÃO:			
DATA	MOTIVO		REVISOR
Outubro/2024	Versão 1.01.01		