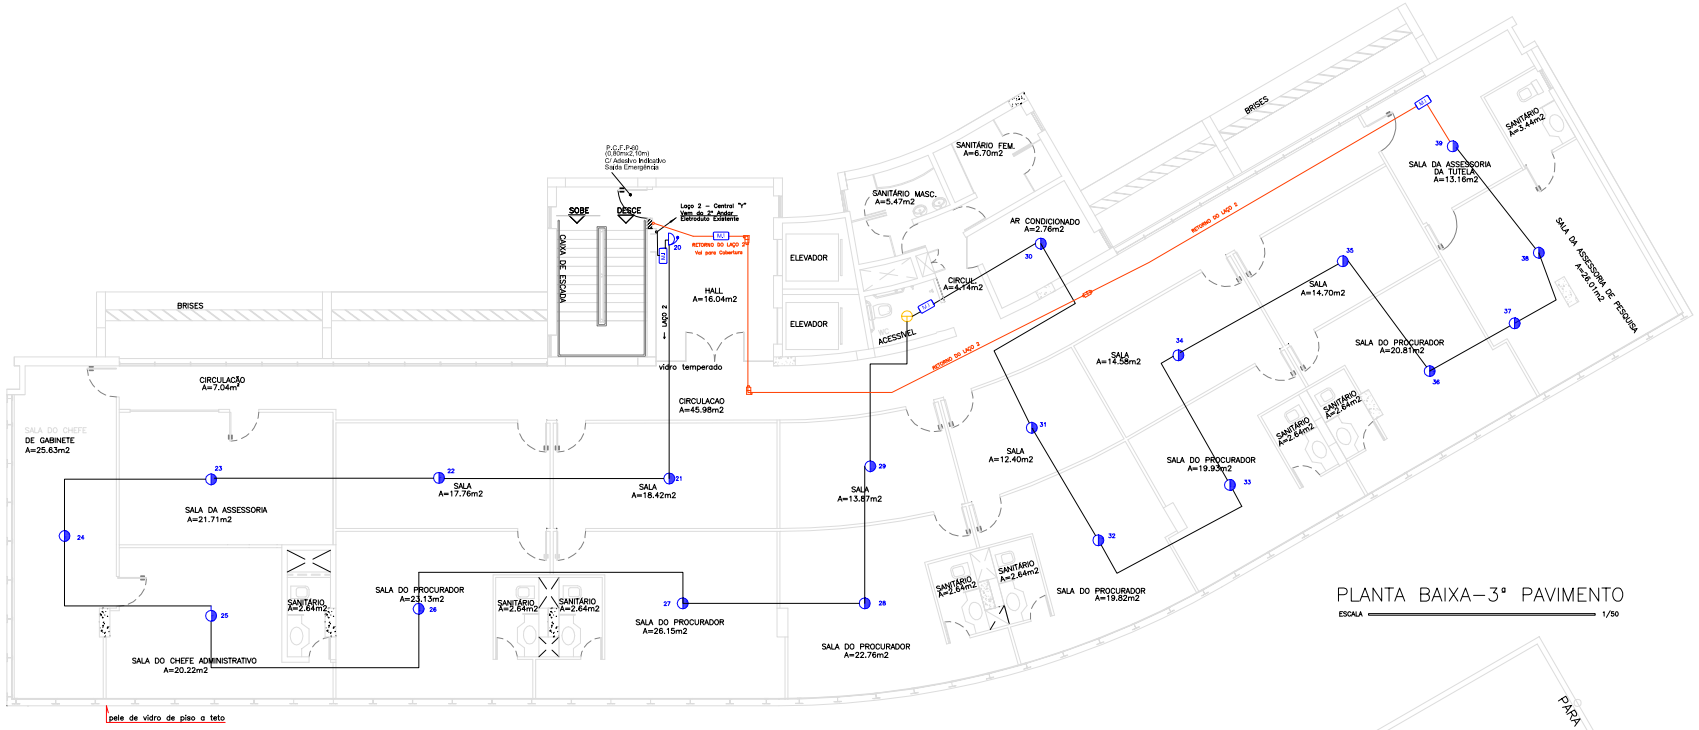

PLANTA BAIXA–3º PAVIMENTO

ESCALA 1/50

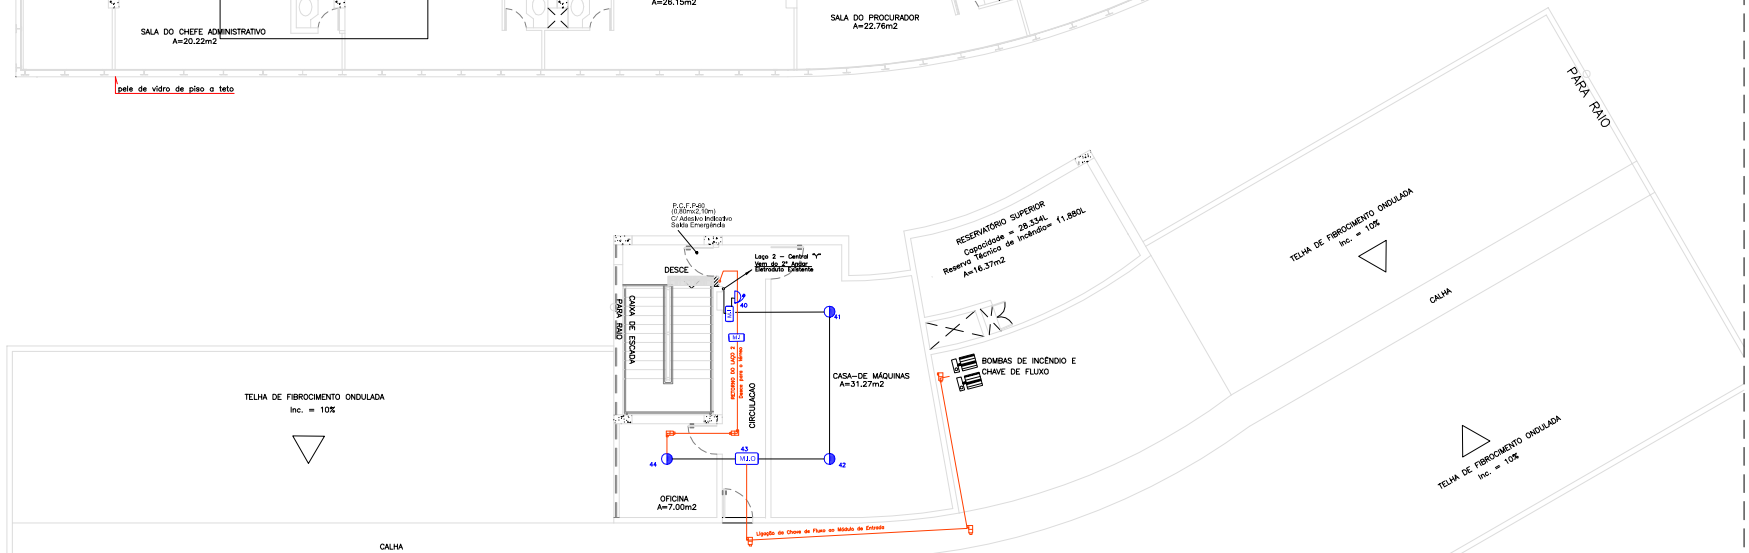

PLANTA BAIXA – COBERTURA

ESCALA 1/50

LEGENDA		
SIMBOLO	DESCRIÇÃO	QUANT
	Detector de fumaça endereçável, ligado em condulete múltiplo, aço galvanizado, diâmetro 3/4"	22
	Não colocar detector nessa posição	-
	Detector de temperatura endereçável, ligado em condulete múltiplo, aço galvanizado, diâmetro 3/4"	00
	Acionador Manual com Sirene audio visual integrada	02
MI	Módulo Isolador de Laço	06
MAE	Módulo Interf. - Entrada ou Saída	01
	Central de alarme endereçável, 2 laços em classe A	00
	Eletroduto rígido em aço galvanizado, diâmetro 3/4", enterrado, a ser reaproveitado	114,00m
	Eletroduto rígido em aço galvanizado, diâmetro 1/2", a ser construído, no teto	63,00m
	Eletroduto rígido em aço galvanizado, diâmetro 1/2", a ser construído, enterrado no piso	00,00m
	Eletroduto rígido em aço galvanizado, diâmetro 3/4", a ser removido	00,00m
	Eletroduto flexível tipo sela tubo, diâmetro 1/2", a ser construído	03,00m
	Condulete tipo T, aço galvanizado, diâmetro 1/2", a ser construído, no teto	00
	Condulete tipo C, aço galvanizado, diâmetro 1/2", a ser construído, no teto	01
	Condulete tipo LR, aço galvanizado, diâmetro 1/2", a ser construído, no teto	03
	Condulete tipo LL, aço galvanizado, diâmetro 1/2", a ser construído, no teto	04

CONSIDERAÇÕES	
1	Cabo blindado - 2x1,5mm² - Interligação dos dispositivos acesíveis
2	Central de Alarme "Y", dois laços, em tecnologia Classe A Laço 1= Mezanino e 1º andar | Laço 2 = 2º andar, 3º andar e cobertura
3	A chave de fluxo do cavalete das bombas da cobertura receberá um endereço na Central, por meio de um Módulo de Entrada.
4	Cada dispositivo (detector, acionador, módulo) receberá uma etiqueta adesiva com o seu número de endereço
5	Não pode passar mais de um cabo no eletroduto, mesmo que seja do mesmo laço. Instalar outro eletroduto, se necessário.
6	Cada laço terá um eletroduto independente, não podendo se passar dois laços num mesmo eletroduto
7	As curvas serão realizadas com condulete. Usar eletroduto flexível apenas para transpor vigas ou obstáculos
8	O laço 2 sairá da Central "Y" e na prumada vertical haverá uma caixa de passagem por andar, providas de bornes-fusível.
9	O cabo blindado não poderá ter emendado em seu trajeto. Emendas somente nas caixas de passagem da prumada vertical
10	O retorno do laço não poderá ser pelo mesmo eletroduto de chegada no andar, ou vice-versa, será usado outro eletroduto diferente

MPF Procuradoria da República em Pernambuco
Ministério Público Federal

Alarme de Incêndio

PROJETO BÁSICO DE REFORMA DO SISTEMA DE ALARME DE INCÊNDIO DA PRPE

TÍTULO: Planta Baixa - 3º Pavimento e Cobertura	QUADRO DE ÁREAS: Área do Terreno=6.241,36 m² Área de Construção=4.421,00 m² Área fora laje=0,00 m² Área de Cobertura=1.297,00 m²	FOLHA: 05/05
ENDEREÇO: Av. Cruz, Esquina com Manoel de Sá, 1000, Graças - Recife/PE - CEP 52.020-170		

REVISÃO:

DATA	MOTIVO	REVISOR
Outubro/2024	Versão Inicial	