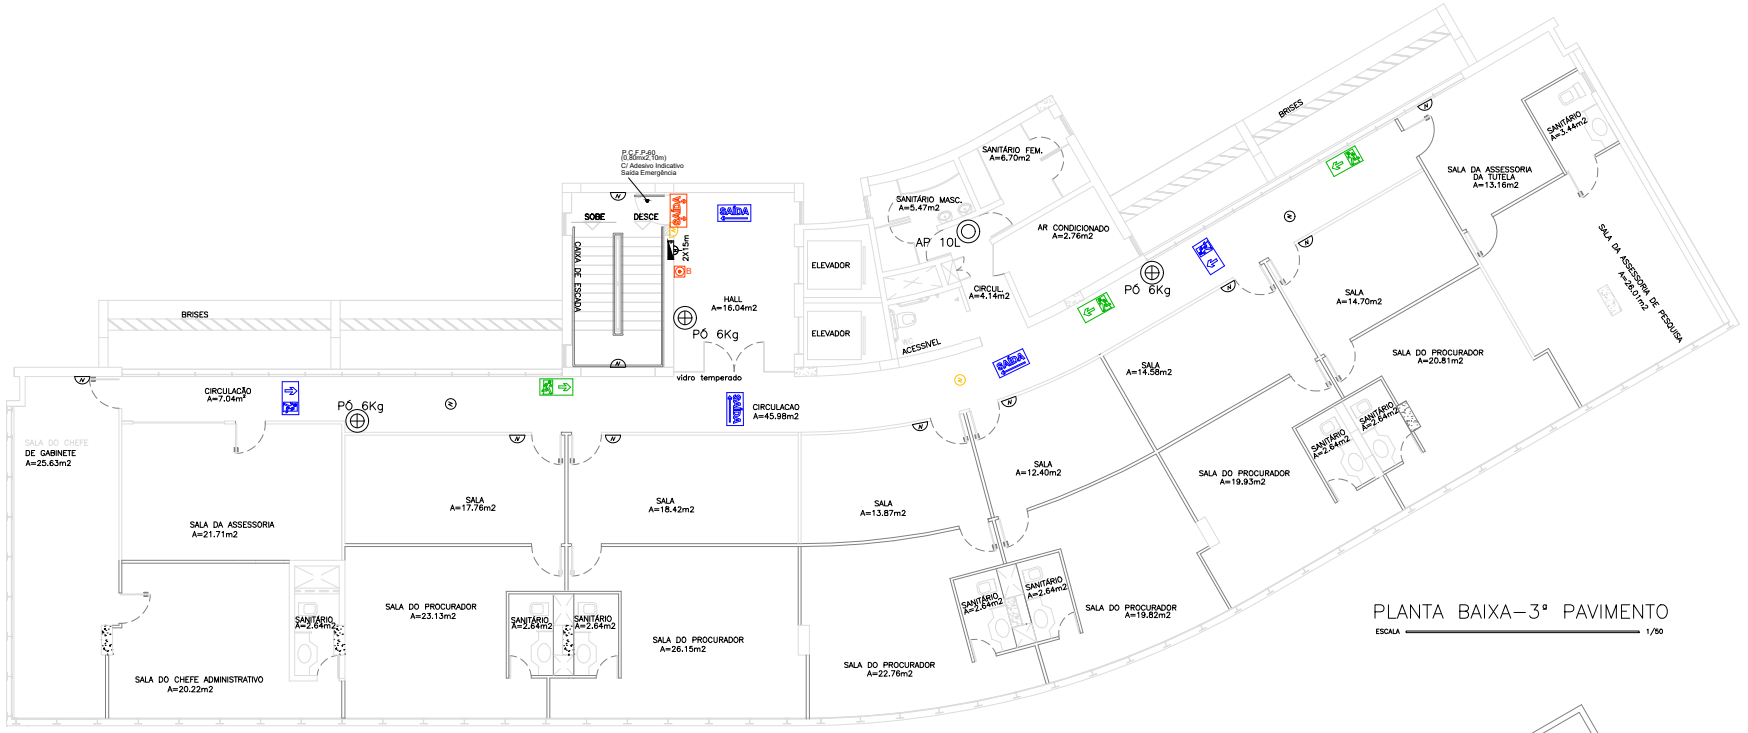

PLANTA BAIXA—3º PAVIMENTO

ESCALA 1/50

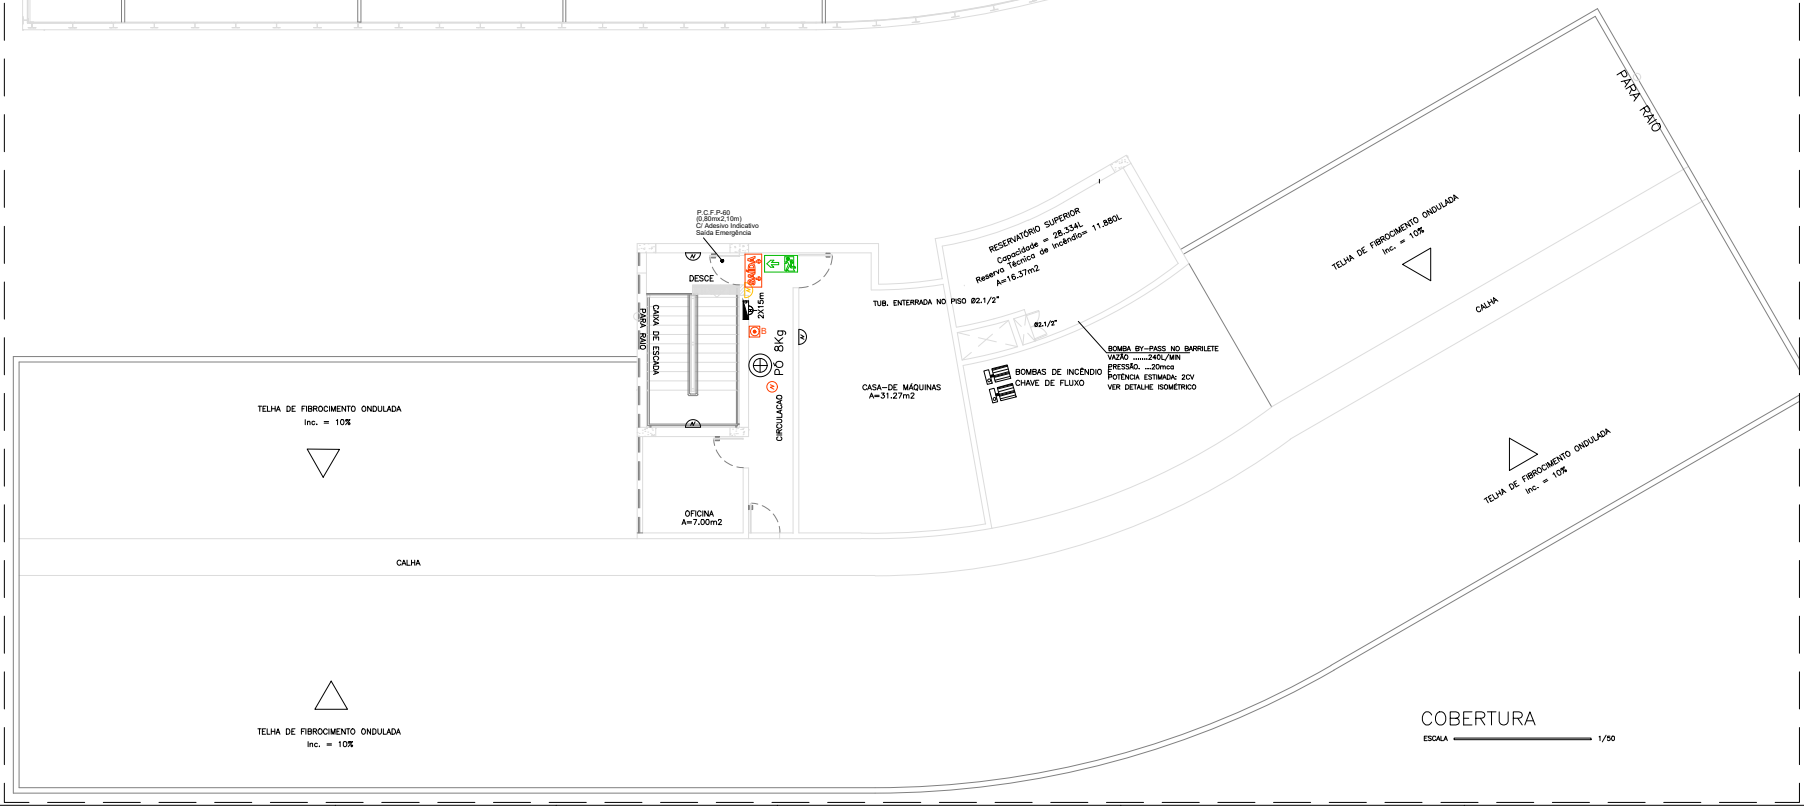

COBERTURA

ESCALA 1/50

LEGENDA

SÍMBOLO	DESCRIÇÃO	QUANT
	Placa de Saída de Emergência, em PVC, Seta Direita, 13x26cm, fotoluminescente, verde/branco, h=1,80m	01
	Placa de Saída de Emergência, PVC, seta esquerda, 13x26cm, fotoluminescente, verde/branco, h=1,80m	03
	Luminária autônoma LED, EXISTENTE, seta ACIMA, FACE ÚNICA, 18x24cm, branco/verde, h=2,20m	02
	Luminária autônoma LED, EXISTENTE, seta SAÍDA NAS DUAS FACES, 18x24cm, branco/verde, h=2,20m	03
	Luminária autônoma LED, EXISTENTE, seta SAÍDA, a remanejar para os novos locais	00
	Luminária autônoma LED, NOVA, seta SAÍDA em única face, autonomia 2 h, 18x24cm, acima da porta	02
	Luminária de Emergência 30 Leds, NOVA, 2W, autonomia de 6 horas, h=2,20m	01
	Luminária de Emergência autônoma, 2 faróis de 40 LEDS, 400 lúmens, autonomia de 3 horas, h=2,20m	00
	Tomada 2P+T, com caixa de PVC, fixada no forro, para luminária autônoma	00
	Luminária de Emergência 30 Leds, a remanejar para os locais de novos pontos	02
	Luminária de Emergência 30 Leds, existente	14
	Extintor de água pressurizada, 10L, com disco de sinalização e suporte	00
	Substituir mangueira de incêndio de 15m	00
	Botoeira para acionamento à distância de bomba de incêndio, com botão apenas para ligar	02
	Eletroduto em PVC rígido , diâmetro 3/4", a ser construído no teto, para instalação elétrica	15,00m
	Eletroduto flexível tipo sealtubo, diâmetro 3/4", a ser construído, para instalação elétrica	3,00m
	Condulete tipo T, PVC rígido, diâmetro 3/4", a ser construído, para instalação elétrica	01
	Condulete tipo C, PVC rígido, diâmetro 3/4", a ser construído, para instalação elétrica	02
	Condulete tipo LR, aço galvanizado, diâmetro 1/2", a ser construído, no teto	00
	Condulete tipo LL, aço galvanizado, diâmetro 1/2", a ser construído, no teto	02

CONSIDERAÇÕES

1	Cabo multipolar 3x2,5mm², para tomadas e botoeiras de acionamento
2	Os eletrodutos serão do tipo rígido. Flexível só quando for para transpor obstáculos
3	Eletrodutos exclusivos para instalação elétrica do sistema de combate a incêndio, não utilizar com outros circuitos
4	O trecho de eletroduto aparente, ao lado do hidrante, será pintado em esmalte epóxi, cor vermelha.
5	As tomadas da luminária autônoma serão embutidas no forro, na mesma direção da luminária.
6	As botoeiras de acionamento da bomba de incêndio serão interligadas ao quadro de comando de bombas
7	As curvas serão realizadas com condulete. Usar eletroduto flexível apenas para transpor vigas ou obstáculos
8	Os eletrodutos serão identificados com etiqueta, indicando a exclusividade de circuito elétrico para o sistema de combate
9	Os eletrodutos que serão expostos ao sol deverão ser em eletroduto galvanizado, pintado na cor vermelha, em esmalte epóxi
10	As luminárias autônomas existentes, que estiverem sem funcionar, terão sua placa de controle consertada e limpas de oxidação
11	As luminárias autônomas serão ligadas a um circuito EXCLUSIVO, e no Quadro que não esteja integrado ao gerador do prédio

MPF Ministério Público Federal — Procuradoria da República em Pernambuco

Incêndio - Hidrantes

PROJETO BÁSICO DE REFORMA DA PRPE: HIDRANTES, SINALIZAÇÃO E ILUMINAÇÃO DE EMERGÊNCIA

TÍTULO
Planta Baixa - 3º Pavimento e Cobertura

ENDEREÇO
Av. Gov. Agamenon Magalhães, 1800
Espinheiro - Recife/PE - CEP: 52.021-170

QUADRO DE ÁREAS
Área do Terreno: 8.241,80 m²
Área de Construção: 4.312,83 m²
Área Solo Natural: 2.999,96 m²
Área de Cobertura: 1.537,85 m²

FOLHA
05/05

REVISÃO:

DATA	MOTIVO	REVISOR
Outubro/2024	Versão Inicial	