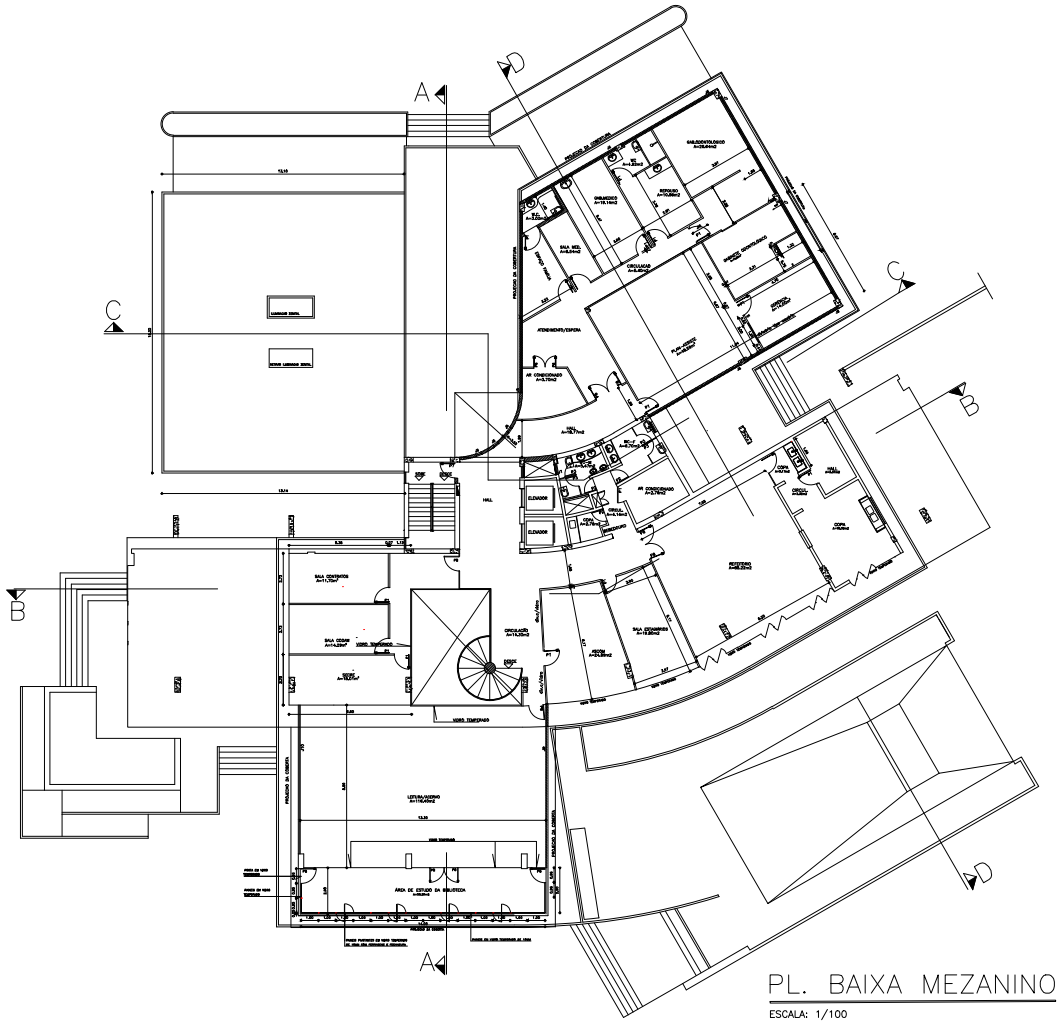

PL. BAIXA MEZANINO

ESCALA: 1/100

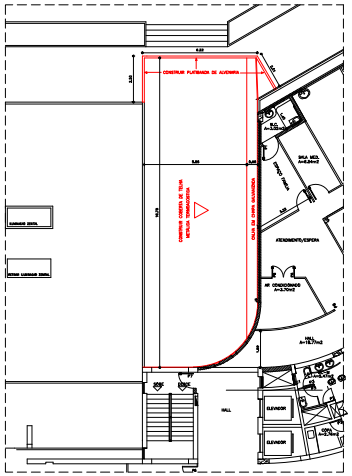

DETALHE 2

ESCALA: 1/100

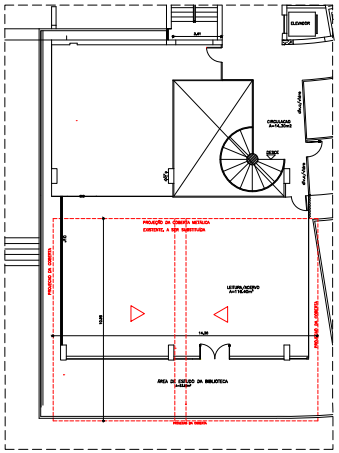

DETALHE 3

MPF Procuradoria da República em Pernambuco
Ministério Público Federal

ARQUITETURA

REFORMA DA PRPE

TÍTULO	QUADRO DE ÁREAS	FOLHA
Planta do Mezanino e Cobertas Metálicas	Área do Terreno: 8.241,55 m² Área de Construção: 4.212,93 m² Área Solo Natural: 2.999,55 m² Área de Cobertura: 1.037,55 m²	02/02

ENDEREÇO

Av. Gov. Agamenon Magalhães, 1600
Espinheiro - Recife/PE - CEP: 52.021-170

REVISÃO:

DATA	MOTIVO	REVISOR
Novembro/2024	Versão Inicial	