


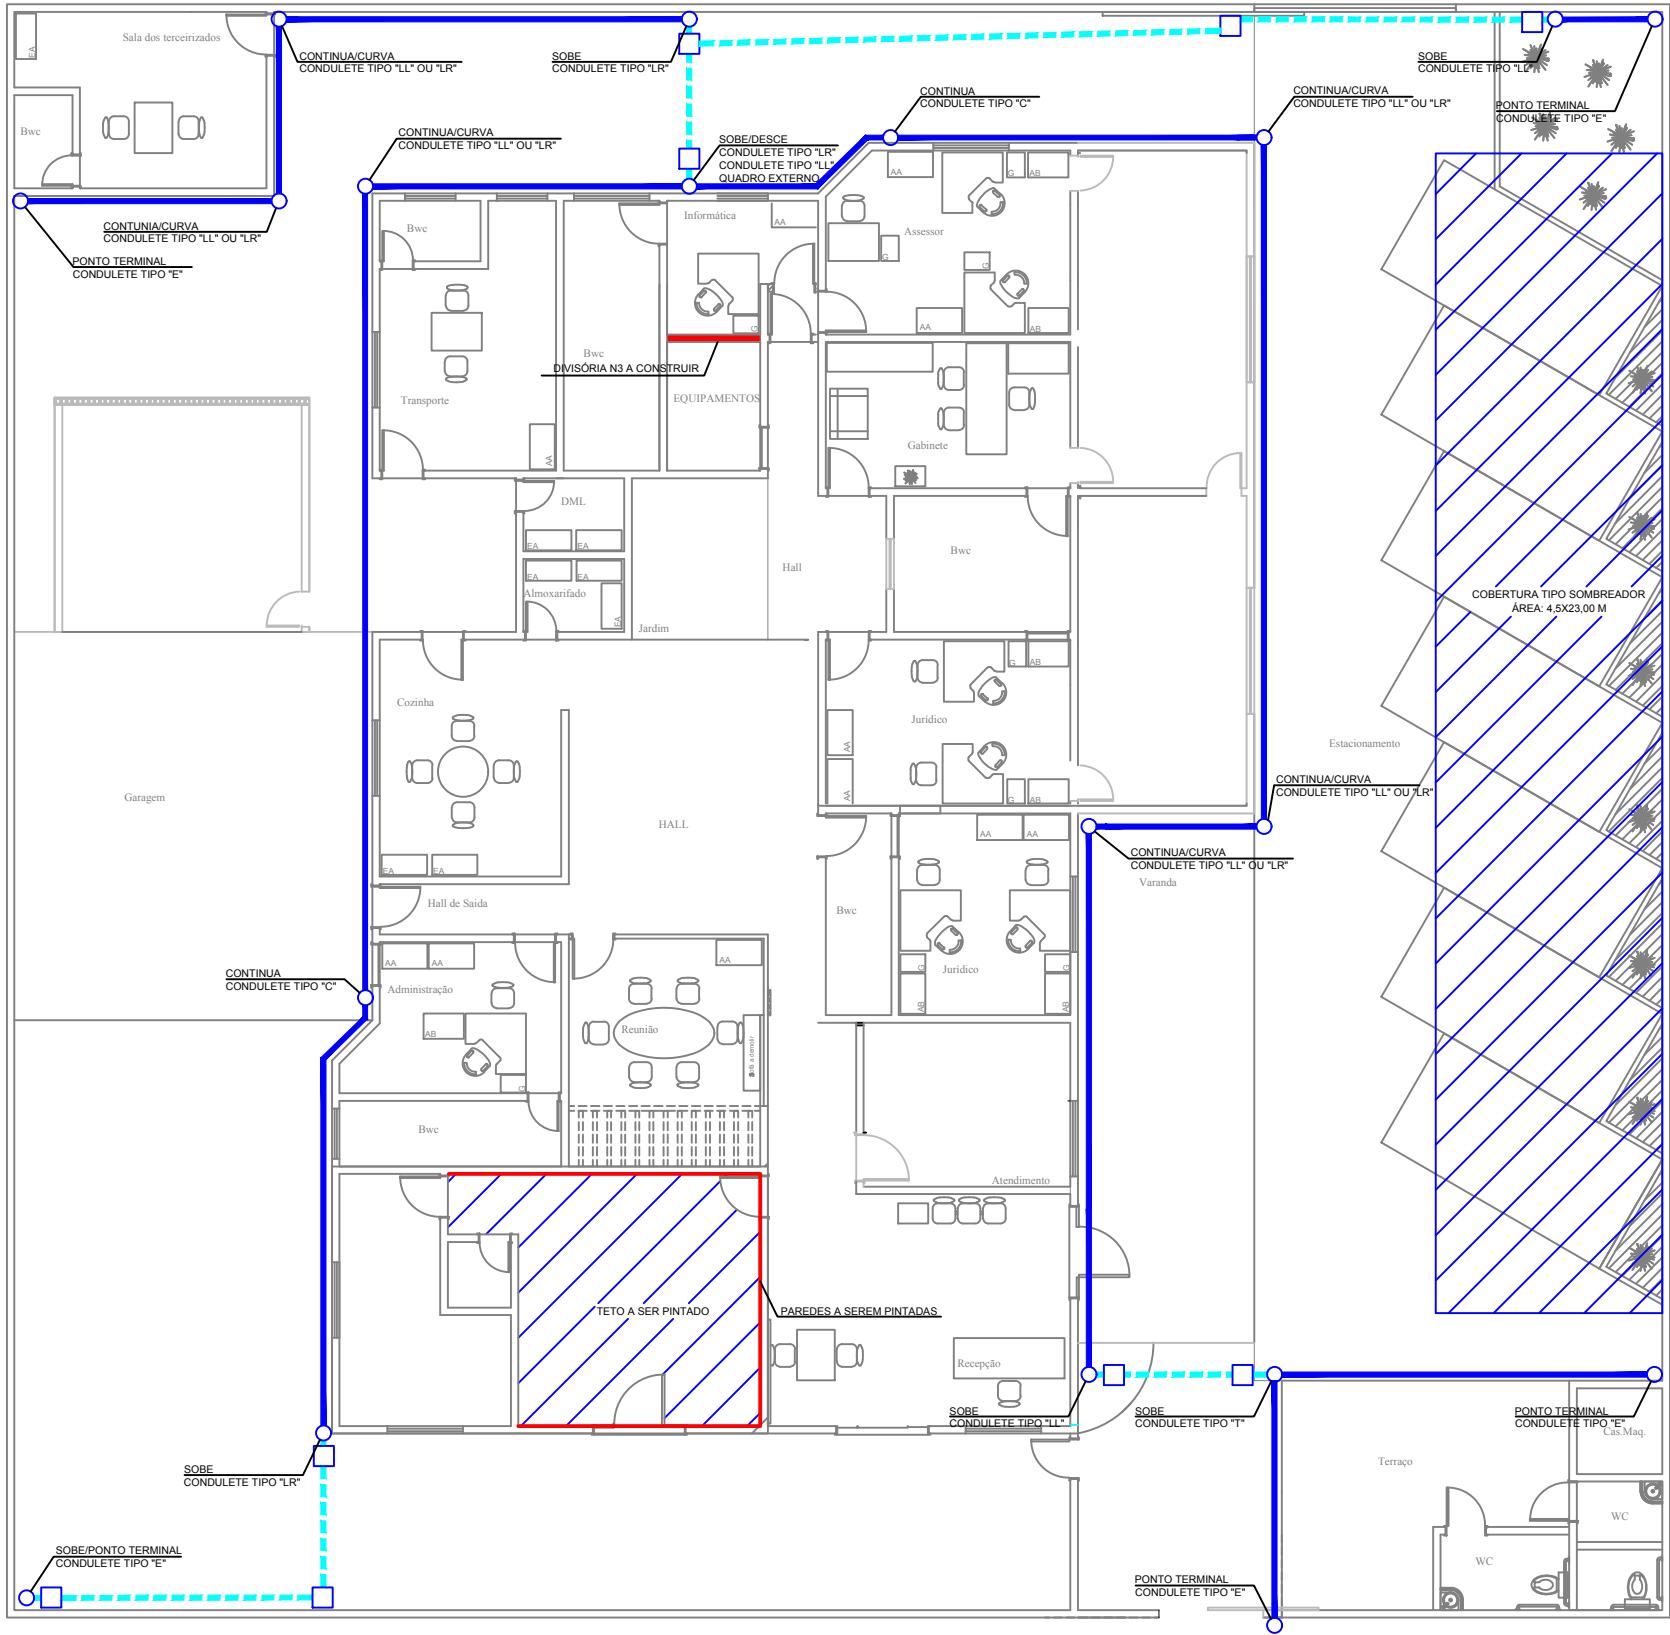

LEGENDA

ELETRODUTO RÍGIDO ROSCÁVEL
DN 50 MM AÉREO

ELETRODUTO RÍGIDO ROSCÁVEL
DN 50 MM SOB PISO

CONDULETE DE ALUMÍNIO

CAIXA DE PASSAGEM 20X20X25 CM

PLANTA BAIXA - REFORMA

ESCALA:.....1/150

Procuradoria da República em Pau dos ferros-RN

Av. Getúlio Vargas, 1911, Centro.
Pau dos Ferros – RN

Conteúdo: Escala:Indicada

PLANTA BAIXA - REFORMA

Prancha

01/01

Data
25/10/2016

DESENHO
Bruno Grande Rodrigues

AUTOR
Bruno Grande Rodrigues