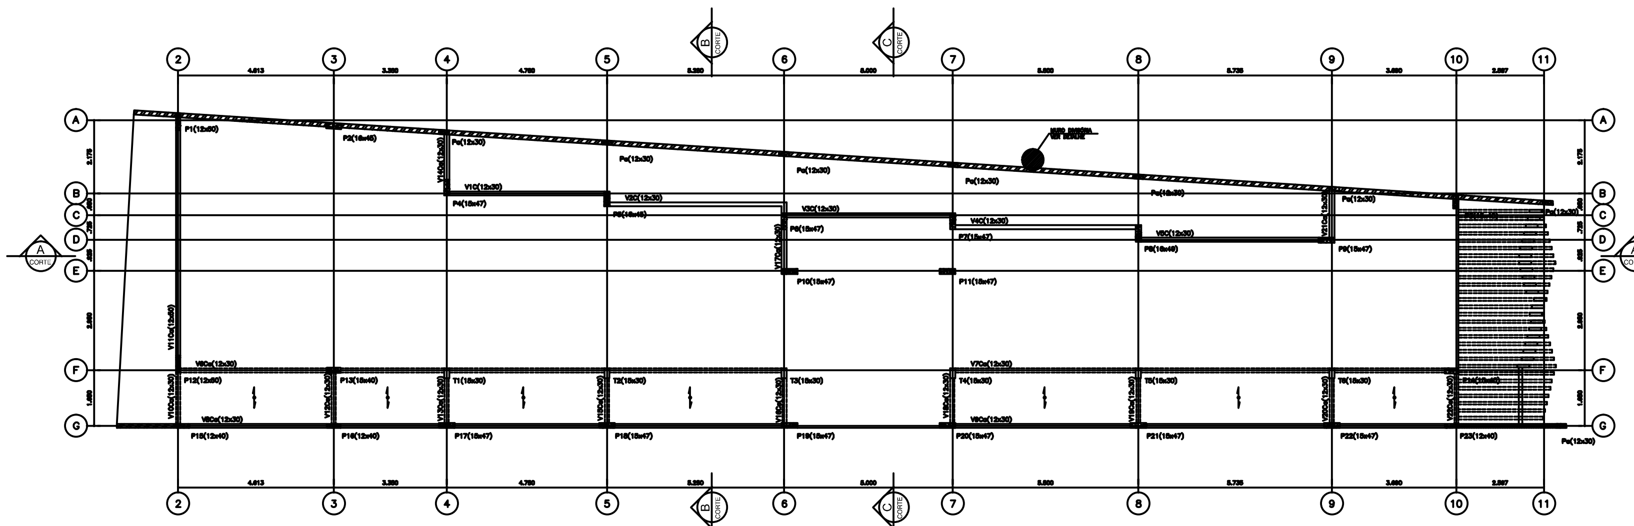

PL. FORMA-COBERTURA-NÍVEL 01

ESCALA 1:50

CONVENÇÕES

- PILAR QUE NASCE
- PILAR QUE PASSA
- PILAR QUE MORRE
- VIGA DIRETA
- ALVENARIA SOBRE LAJE
- SENTIDO DE ARMAÇÃO DAS LAJES

PARÂMETROS

CONCRETO – fck = 250 Kgf/cm2 = 25 MPa

AÇO(S) : CA-50 A / CA-60 B

COBRIMENTO DAS ARMADURAS: VIGA / CINTA = 2.5cm
PILAR = 2.5cm
LAJE = 2.0cm

OBSERVAÇÕES:

1 – As cotas devem ser conferidas c/ as do projeto de arquitetura
2 – As dúvidas serão esclarecidas pelo(s) calculista(s)
3 – Acompanhar cuidadosamente a cura do concreto, principalmente nos primeiros 7(sete) dias, umedecendo adequadamente as peças concretadas

Equipamento Público
PROCURADORIA DA REPÚBLICA
Natal / RN

JOÃO MARIA
PROJETO DE ESTRUTURA

Equipe Técnica: ENG. CIVIL JOÃO MARIA CAVALCANTI CREA-210307363-4

Colaboração:

Rua Lima e Silva, nº1595 – Lagoa Nova – Natal(RN)–CEP–59.075–710
Tel.:/Fax (084) 3206–9337/3206–1032 C.G.C (M.F)40.762.304/0001–00
e-mail: jmariac22@hotmail.com

PROJETO: JOÃO MARIA CAVALCANTI

PROPRIETÁRIO:

EXECUÇÃO:

ESTRUTURA			
TIPO: EQUIPAMENTO PÚBLICO	ORD. SERVIÇO: 040/11	REVISADO EM: 05/06/11	03 /08
LOCAL: AV. DEODORO DA FONSECA, 743 CENTRO–NATAL/RN	ÁREA CONST. TOTAL:	DESIGNAÇÃO: PLANTAS	
ASSUNTO: PL. FORMA–NÍVEL 01(Co)	ESCALA(S): INDICADA(S)	DATA: AGOSTO/2011	