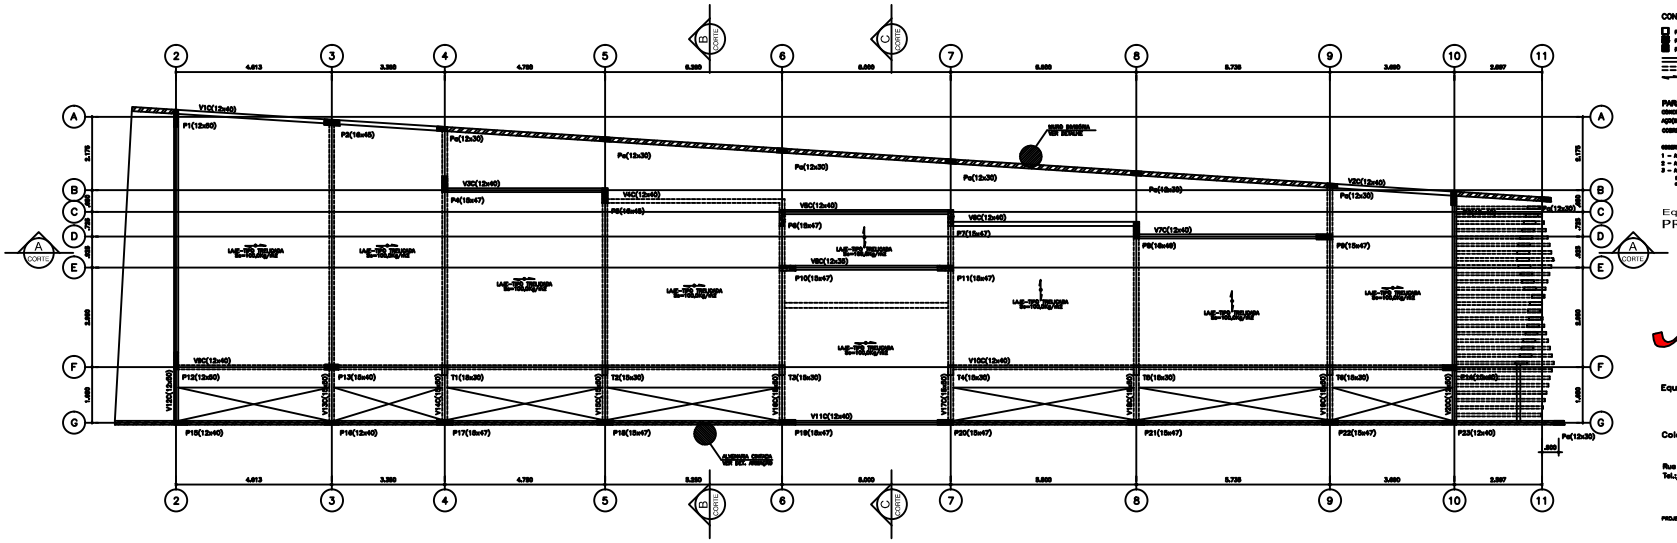

PL. FORMA-COBERTURA-NÍVEL 02

ESCALA 1:50

CONVENÇÕES

PILAR QUE NASCE
PILAR QUE PARA
PILAR QUE NASCE
VIGA INVERTA
ALVENARIA SOBRE LAJE
SENTIDO DE ABERTURA DAS LAJES

PARÂMETROS

CONCRETO → fck = 25 kgf/cm² = 25 MPa
AÇO(S) : CA-60 A / CA-50 B
COBRIMENTO DAS ARMADURAS: VIGA / COLUN. = 2.5cm
PILAR = 2.0cm
LAJE = 2.0cm

OBSERVAÇÕES

1 – As cotas devem ser conferidas c/ os do projeto de arquitetura
2 – As cotas sem indicação prevalecem sobrepostas
3 – Acompanhar obrigatoriamente o corte do concreto, principalmente nos pilares 12x40 dos, evitando adaptamento de peças concretadas

Equipamento Público
PROCURADORIA DA REPÚBLICA
Natal / RN

JOÃO MARIA
PROJETO DE ESTRUTURA

Equipe Técnica:

ENG. RES.
JOÃO MARIA CAVALCANTI
CREA-21400724200-4

Colaboração:

Rua Lima e Silva, nº1595 – Lagoa Nova – Natal(RN)–CEP–59.075–710
Tel.s/Fax (084) 3206–0337/3206–1032 C.G.C (M/F)40.762.304/0001–00
e–mail: jmarlac22@hotmail.com

PROJETO: JOÃO MARIA CAVALCANTI
ENG. ESTRUTURAS

PROPRIETÁRIO:

EXECUÇÃO:

ESTRUTURA			
TÍTULO: EQUIPAMENTO PÚBLICO	ORIG. REVISÃO: 040/11	REVISÃO Nº: 00/00/11	04 /08
LOCAL: RUA RIACHUELO DA FONSECA, 743 CENTRO – NATAL/RN	ESC. GERAL: 1:50	ESC. DETALHE: PLANTAS	
DESENHO: PL. FORMA–NÍVEL 02(COBERTURA)	DESENHO: DESENHADA(S)	DATA: AGOSTO/2011	