



**FACHADA FRONTAL**  
Escala 1/50

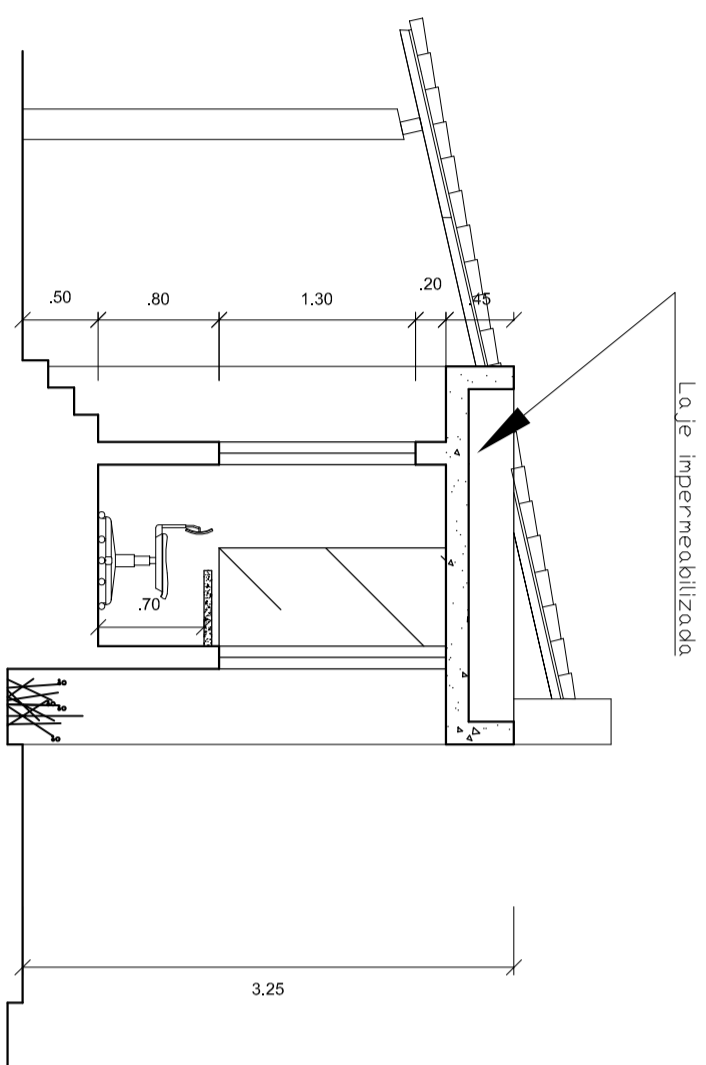

**CORTE AA**  
Escala 1/50

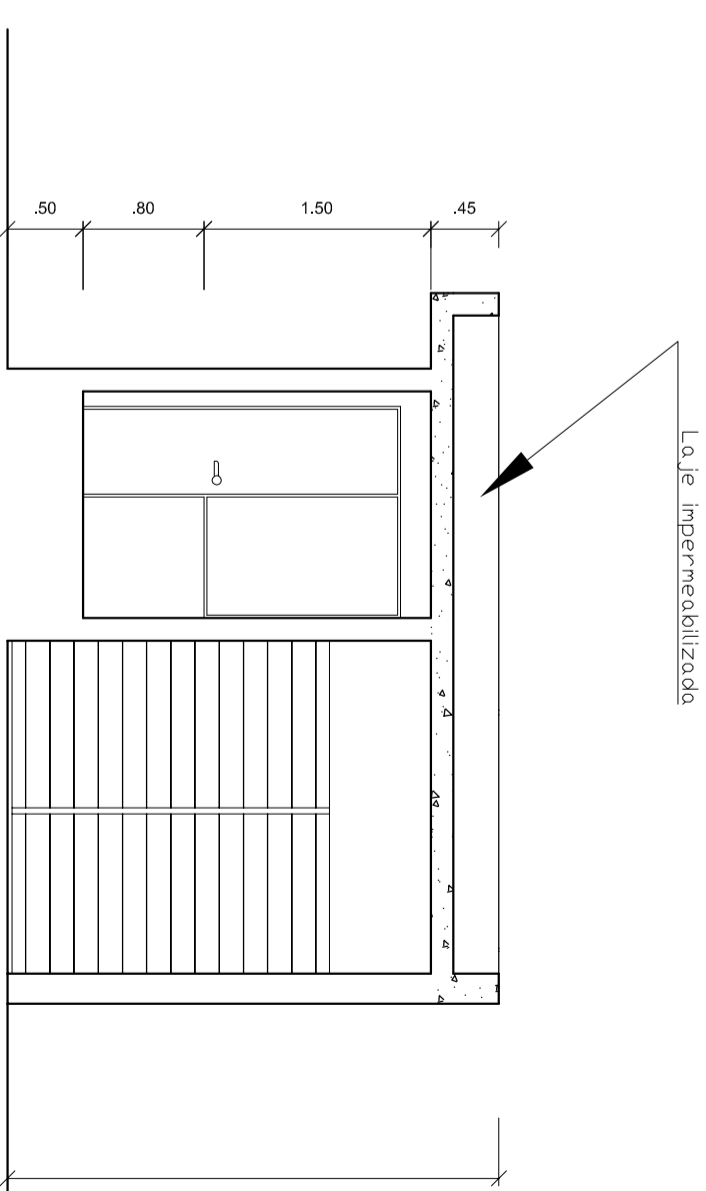

**CORTE BB**  
Escala 1/50

<b>MINISTÉRIO PÚBLICO FEDERAL</b>	
PROCURADORIA DA REPÚBLICA NO ESTADO DO RIO GRANDE DO NORTE	
ADAPTAÇÃO E REFORMA	
PROJETO DE ARQUITETURA	

OBRA E LOCALIZAÇÃO:	Av. Getúlio Vargas, 1911, Centro.			PRANCHA
ASSUNTO DA PRANCHA:	Corte AA, corte BB e fachada frontal			ARQUITETURA
DATA	ESCALA(S)	ÁREA CONSTRUIDA	RESPONSÁVEL	DESENHO
SETEMBRO/2012	1/50			Eberlon
				<b>03 /03</b>