PLANTA BAIXA
Escala ___1/100

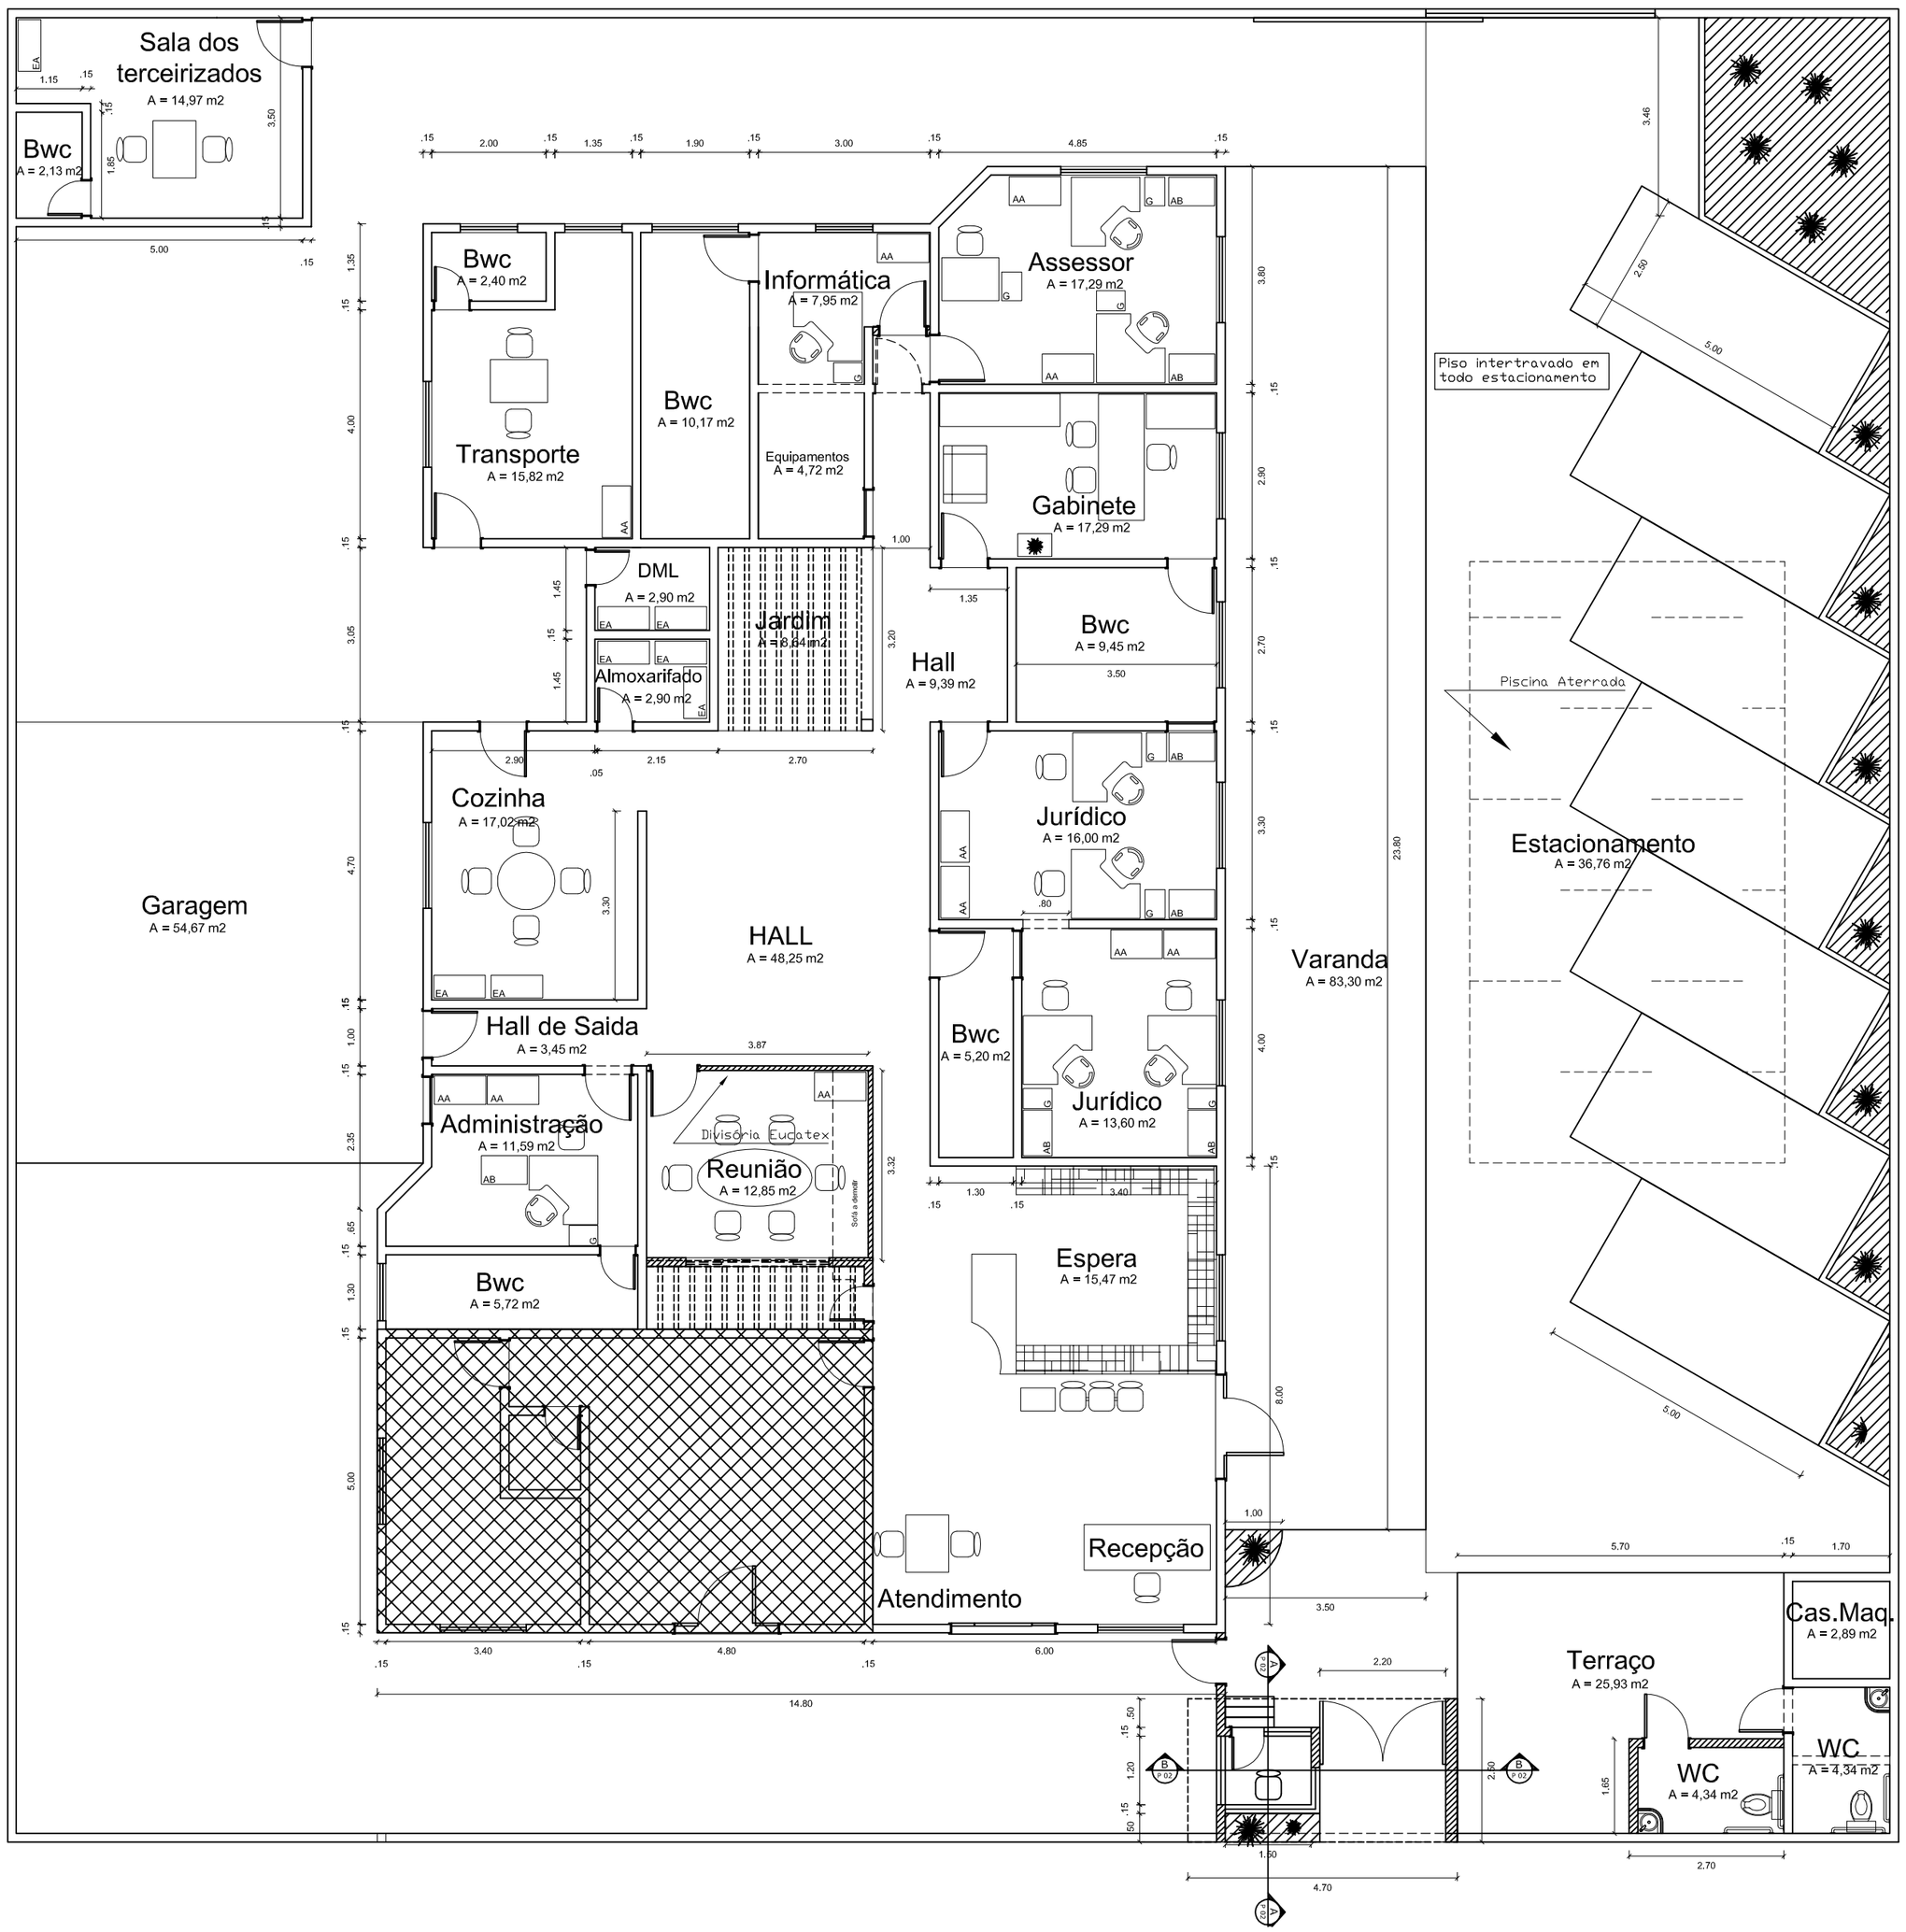

Legenda

- ------- A demolir
- ////// A construir
- ═══ A permanecer

G - gaveteiro (35x50cm)

AB - armário baixo (80x50cm)

AA - armário alto (90x50cm)

EA - estante de aço (90x40cm)

MINISTÉRIO PÚBLICO FEDERAL
PROCURADORIA DA REPÚBLICA NO ESTADO DO RIO GRANDE DO NORTE

ADAPTAÇÃO E REFORMA

PROJETO

PROJETO DE ARQUITETURA

OBRA E LOCALIZAÇÃO:	Av. Getulio Vargas, 1911, Centro. Pau dos Ferros - RN				PRANCHA ARQUITETURA 02 /03
ASSUNTO DA PRANCHA:	Layout das salas				
DATA	ESCALA(S)	ÁREA CONSTRUÍDA	RESPONSÁVEL	DESENHO	
SETEMBRO/2012	1/50			Eberton	