QUADRO DE REVISÕES

REV	DATA	RESPONSÁVEL	DESENHO	DESCRIÇÃO / ALTERAÇÃO
1ª	23.10.2010	COSTA NETO	DENILSON	EMISSÃO INICIAL
2ª	26.08.2011	DANIEL JATOBÁ	DANIEL JATOBÁ	MODIFICAÇÃO DE ALGUNS AMBIENTES E DIMENSÕES

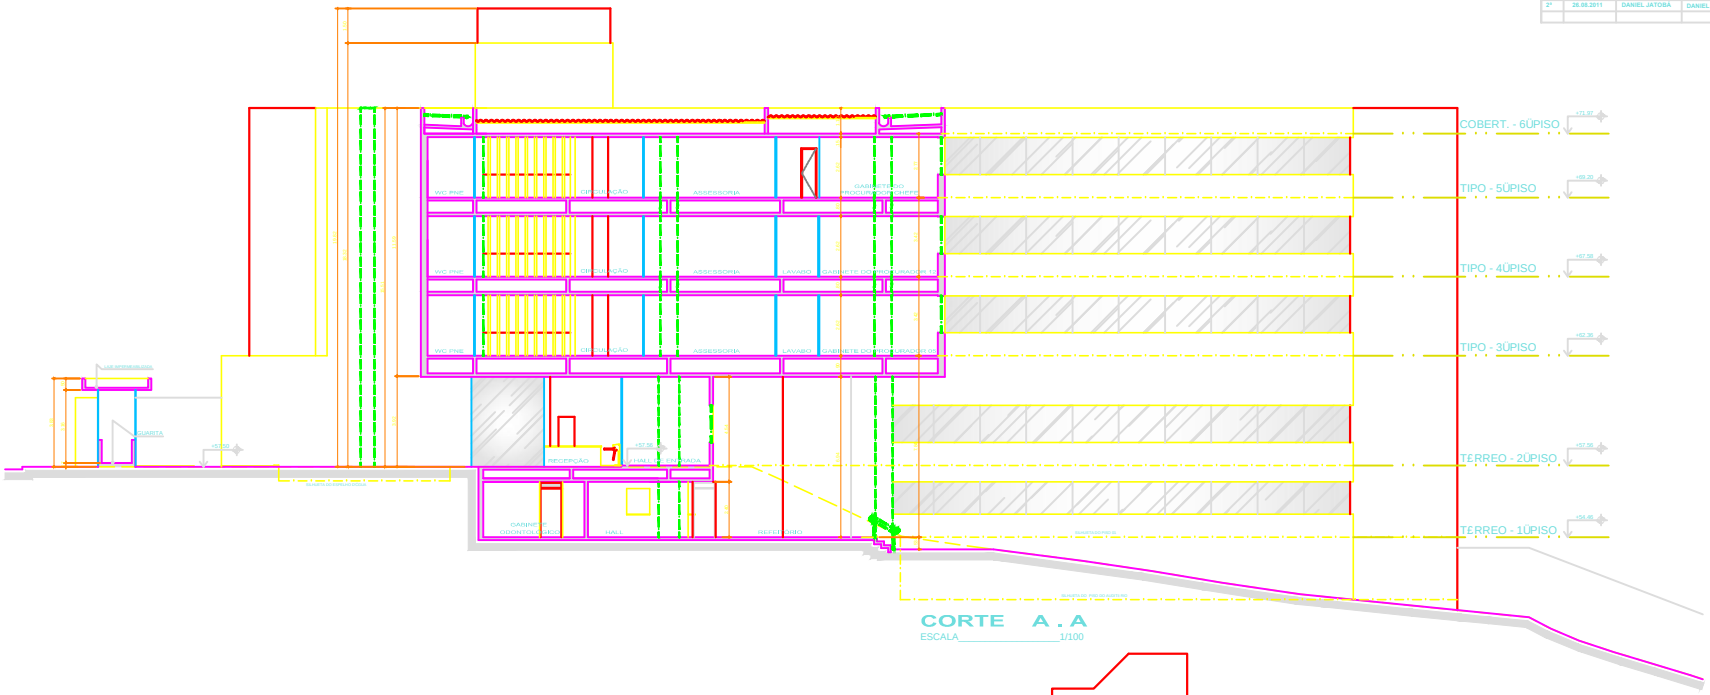

CORTE A . A
ESCALA_____1/100

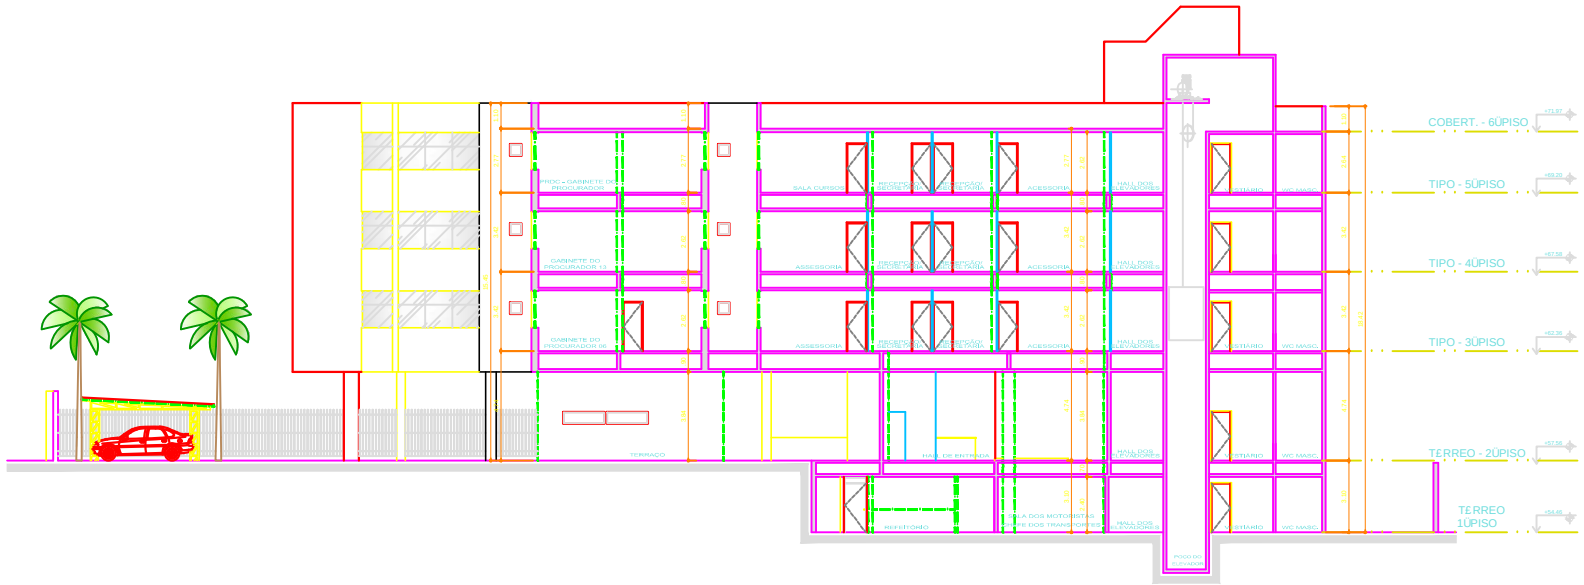

CORTE B . B
ESCALA_____1/100

Procuradoria da República do RN
Rua Raimundo Chaves (Av. 23), Nº 0000, Candelária
Natal - RN CEP: 59056-450

Projeto de Arquitetura
Projeto Básico

Conteúdo: Escala: Prancha

CORTES

1. CORTE	A.A	1/100
2. CORTE	B.B	1/100

07/08

Data
V.01 18.08.2011

DESENHO: Daniel Jatobá
Engenheiro Civil

ARQUIVO: