



PLANTA DE SITUAÇÃO PR-RR/MPF
Edifício Sede
sem escala definida

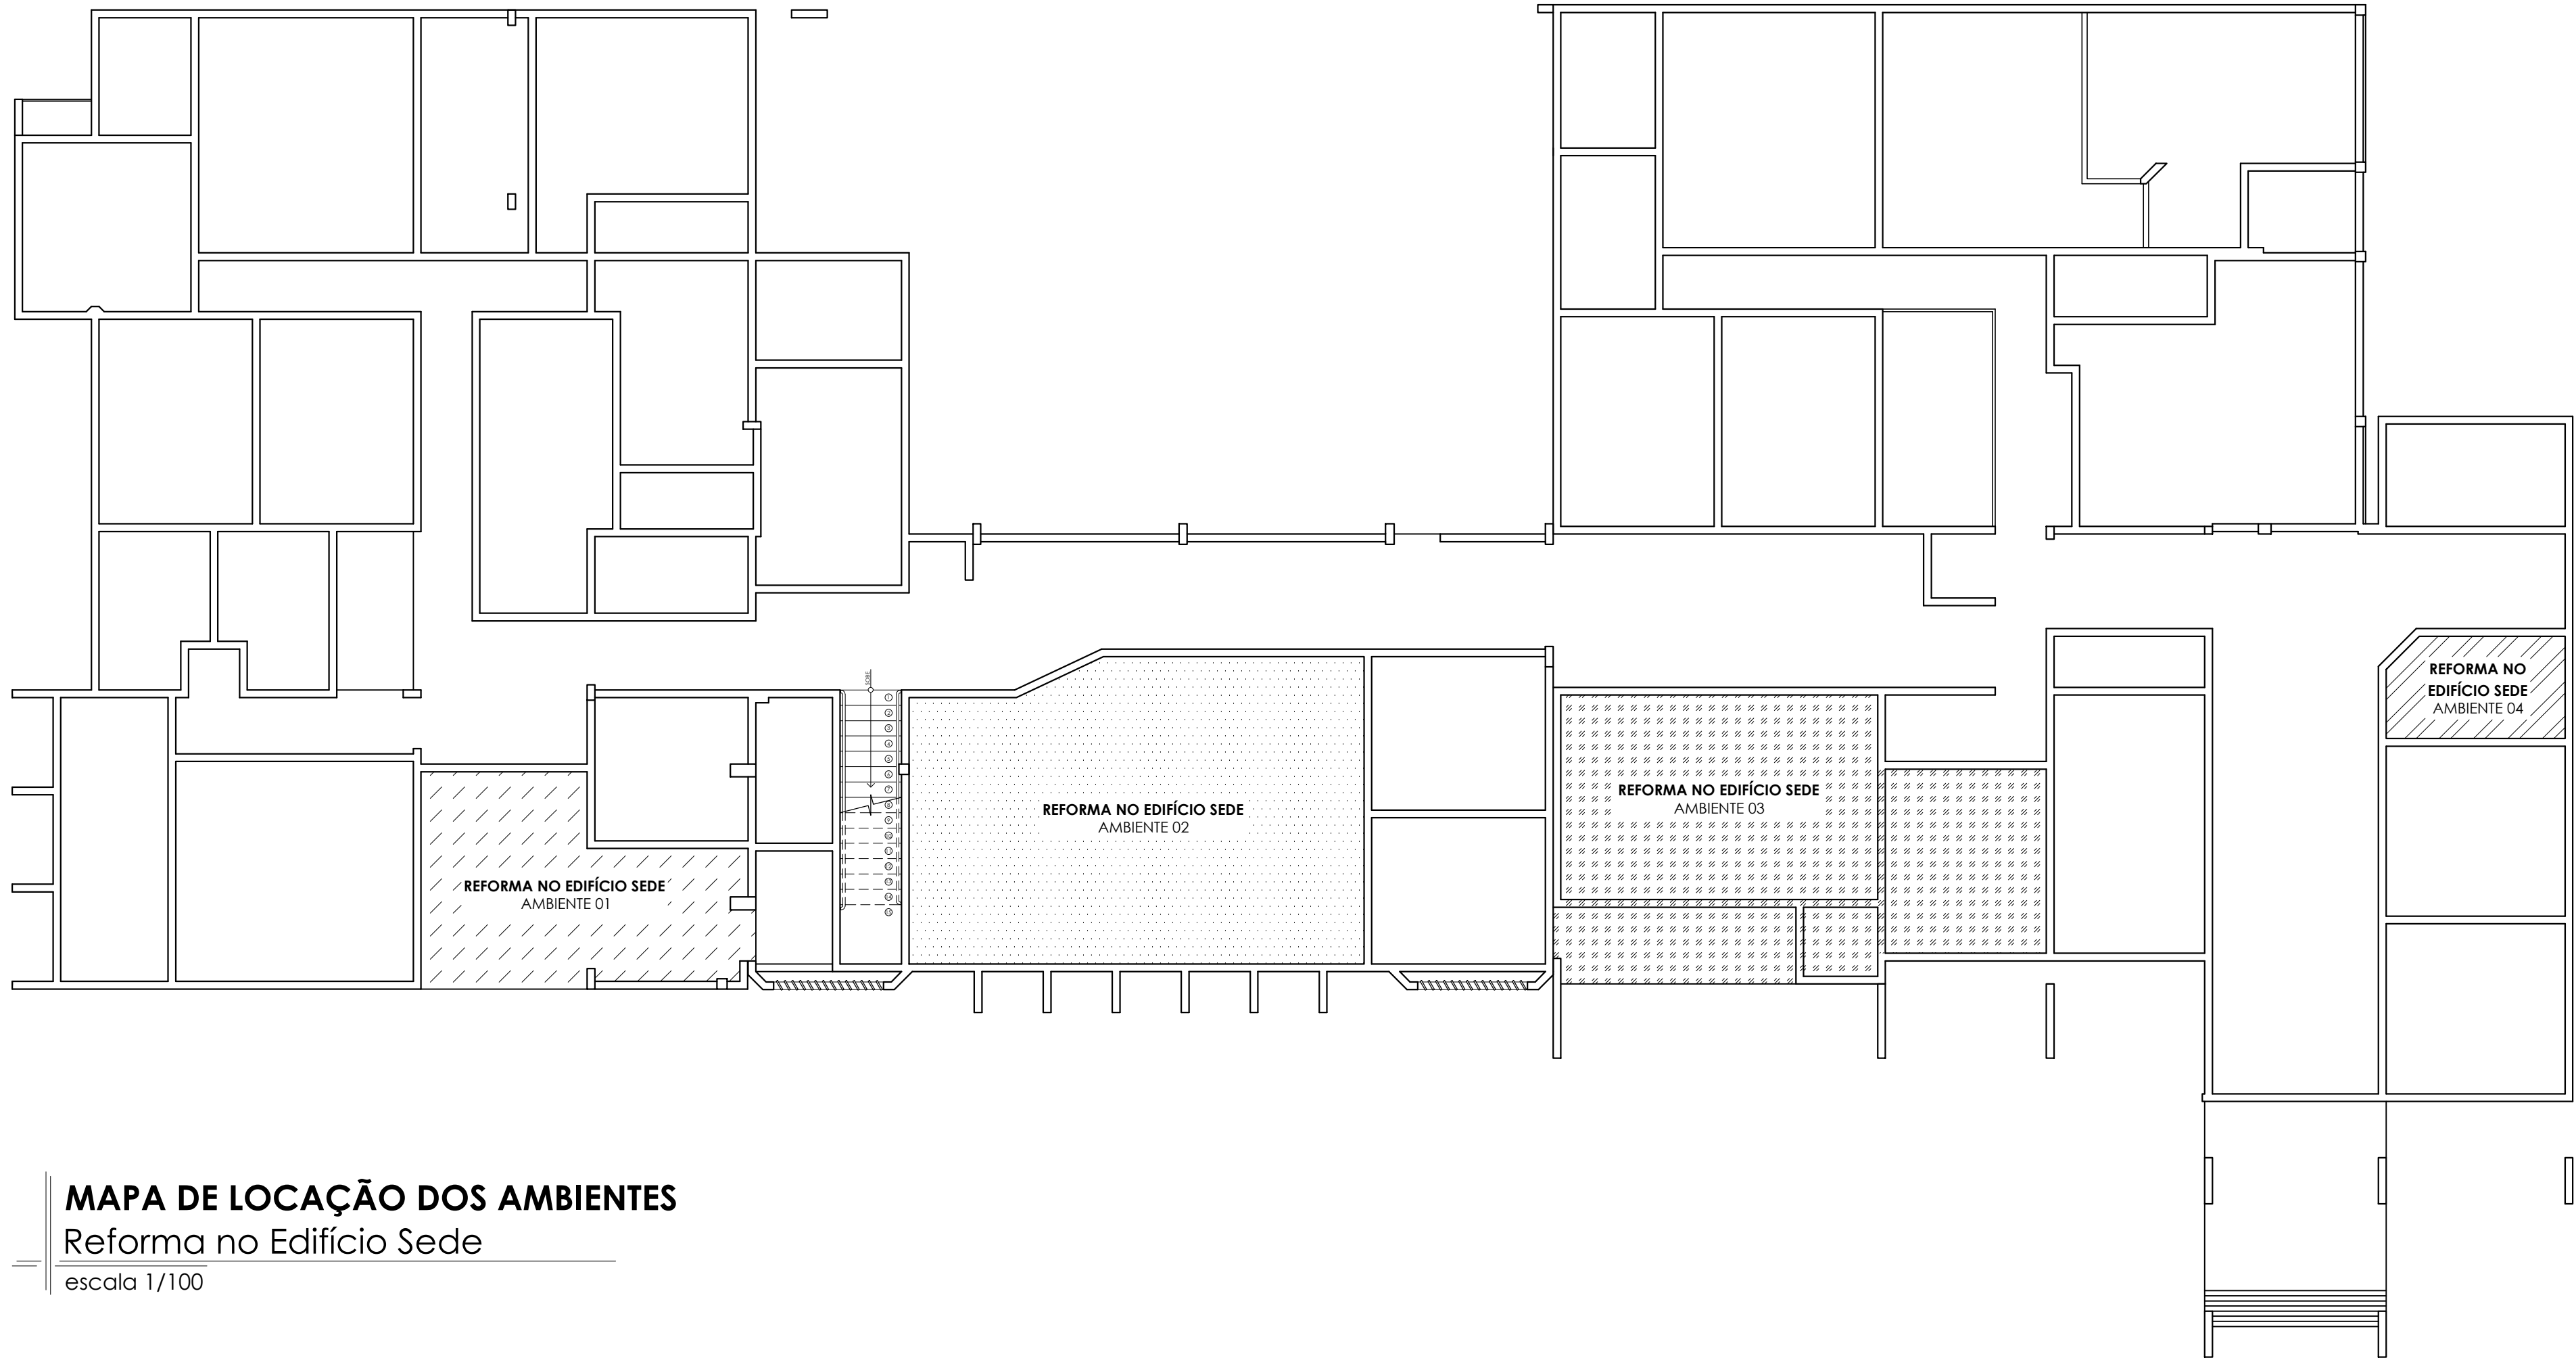

MAPA DE LOCALIZAÇÃO DOS AMBIENTES
Reforma no Edifício Sede
escala 1/100

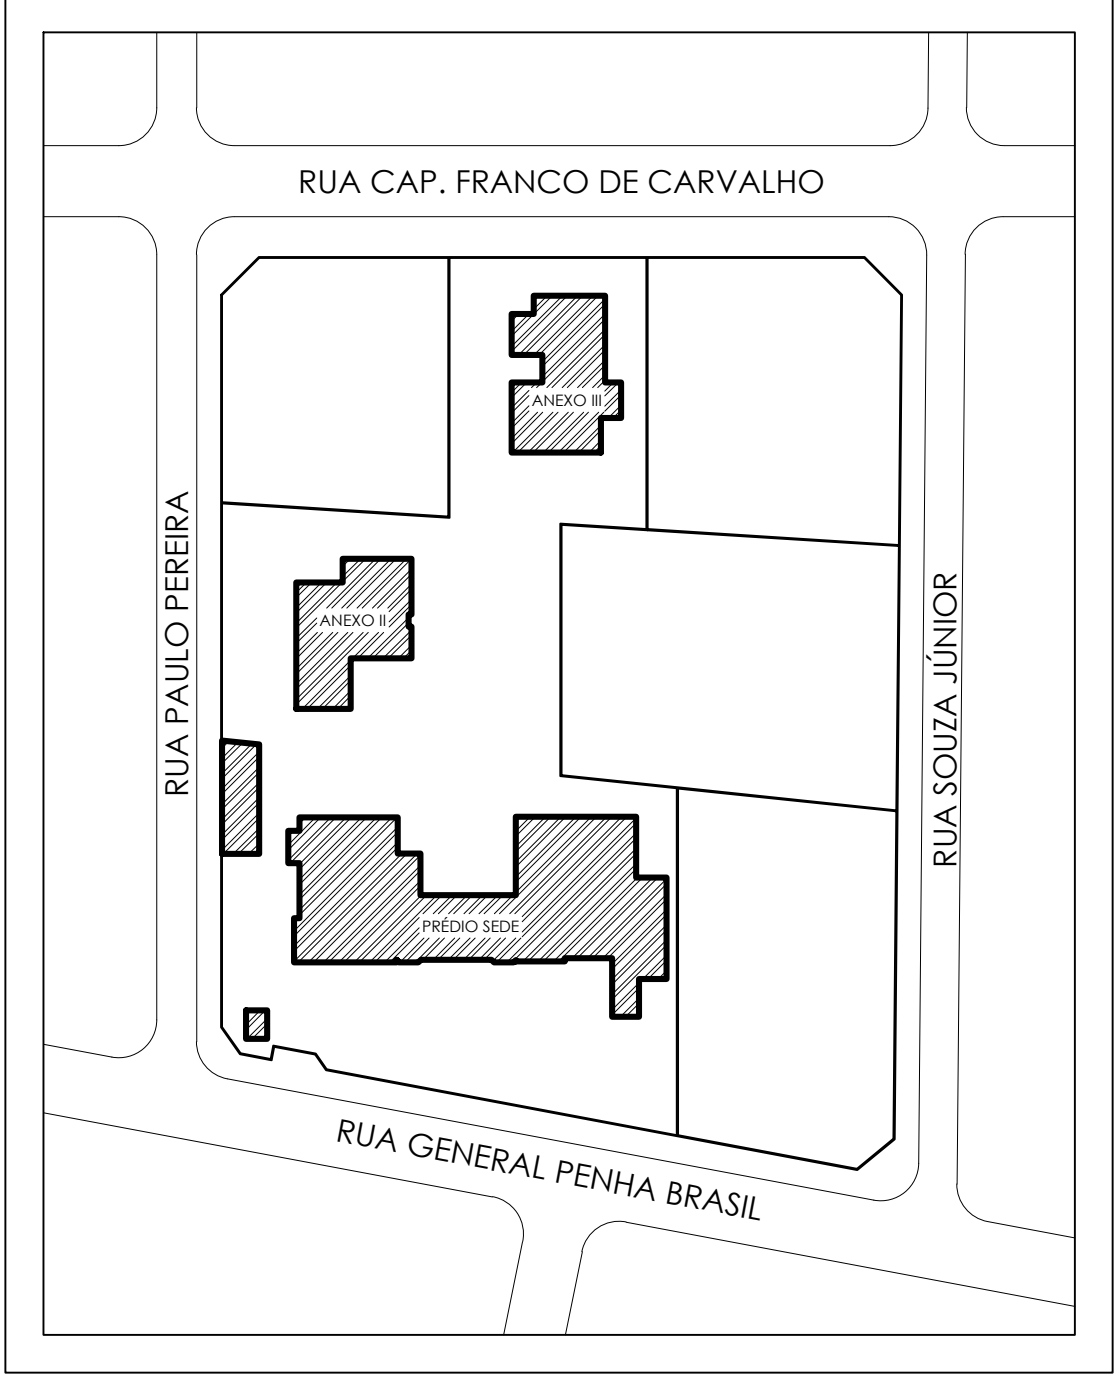


PLANTA DE LOCALIZAÇÃO GERAL
Reforma da PRRR/MPF
escala 1/1000


TABELA DE ESQUADRIAS				
CÓD.	DIMENSÕES			TIPO
	Largura	Altura		
P1	0,80	2,10	-	ABRIR - 1 FOLHA
P2	0,80	2,10	-	ABRIR - 1 FOLHA (para drywall)
P3	0,70	2,10	-	ABRIR - 1 FOLHA

	PAREDE DE ALVENARIA à construir
	PAREDE DE ALVENARIA à demolir
	PAREDE DE DRYWALL à construir


QUADRO DE ÁREAS				
PRÉDIO	ÁREA DO		ÁREA	ÁREA
	PRÉDIO	REFORMA		
1.1.1. EDIFÍCIO SEDE: prédio principal (térreo)	857,53	131,14	857,53	
1.1.2. EDIFÍCIO SEDE: prédio principal (superior)	132,67	0,00	132,67	
1.2. EDIFÍCIO SEDE: garagem: cobertura	72,24	0,00	72,24	
1.3. EDIFÍCIO SEDE: guarita	10,50	0,00	10,50	
1. PRRR - EDIFÍCIO SEDE (TOTAL)	1072,94	131,14	1072,94	
2. PRRR - ANEXO II	228,86	228,86	228,86	
3. PRRR - ANEXO III	242,03	242,03	242,03	
Total!	1543,83	602,03	1543,83	

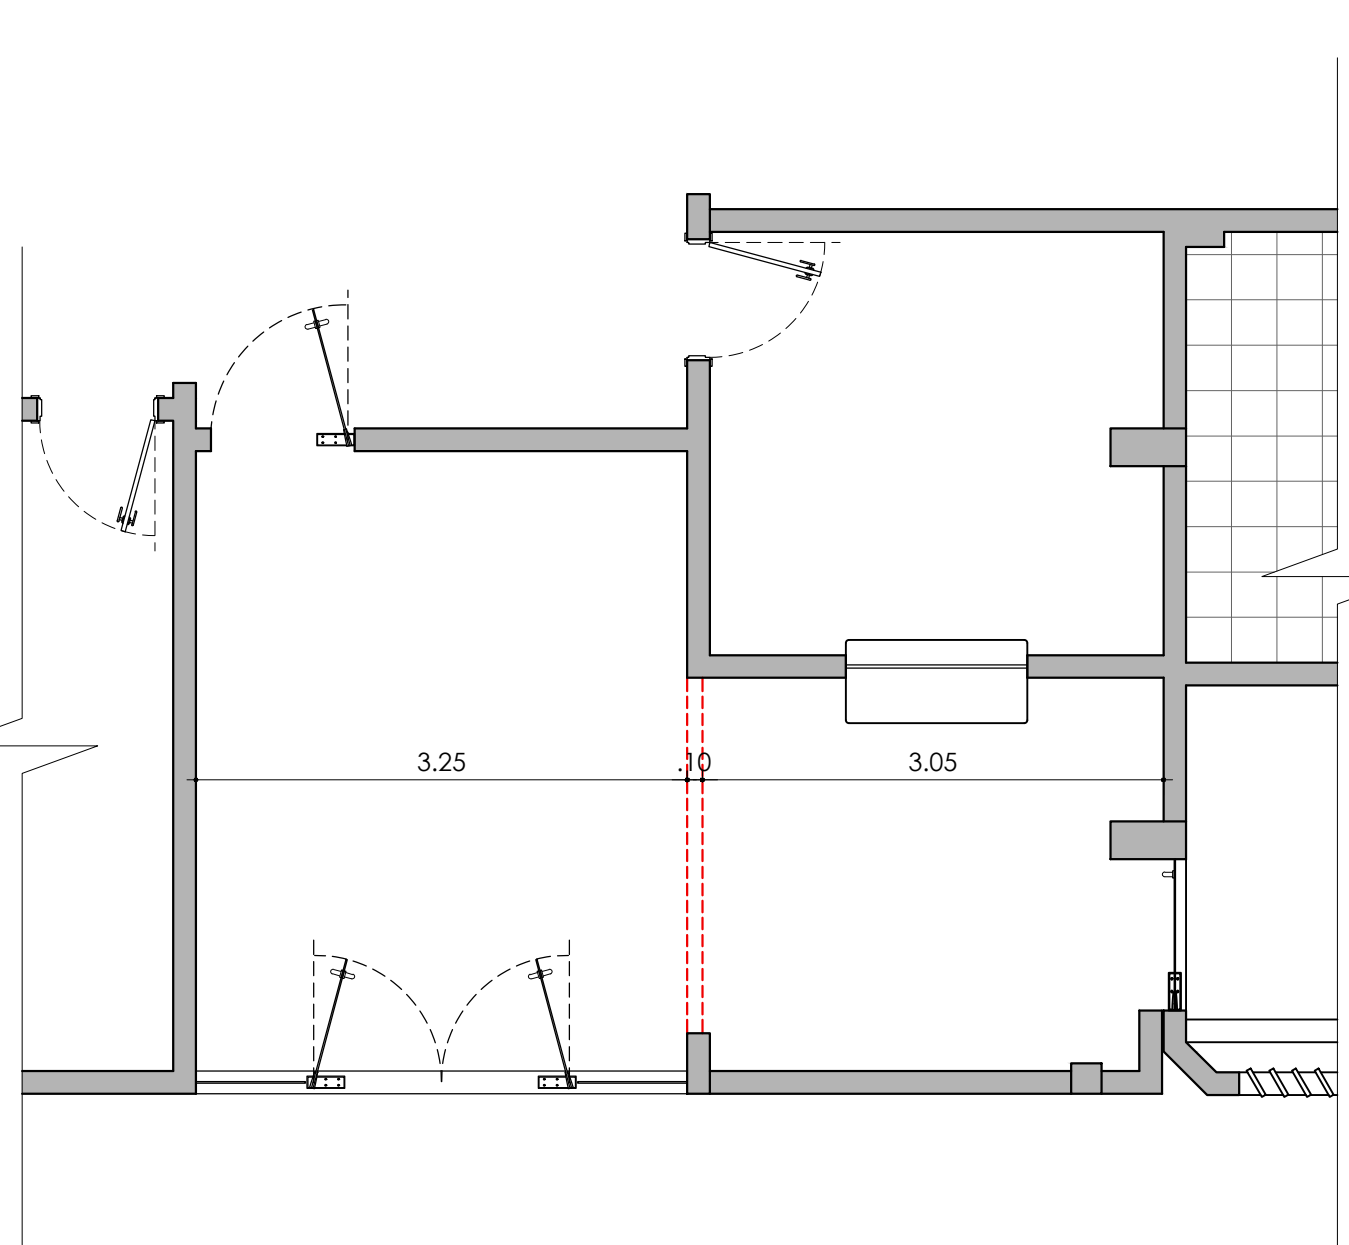


PLANTA DE DEMOLIR/CONSTRUIR
Ambiente 01
escala 1/50

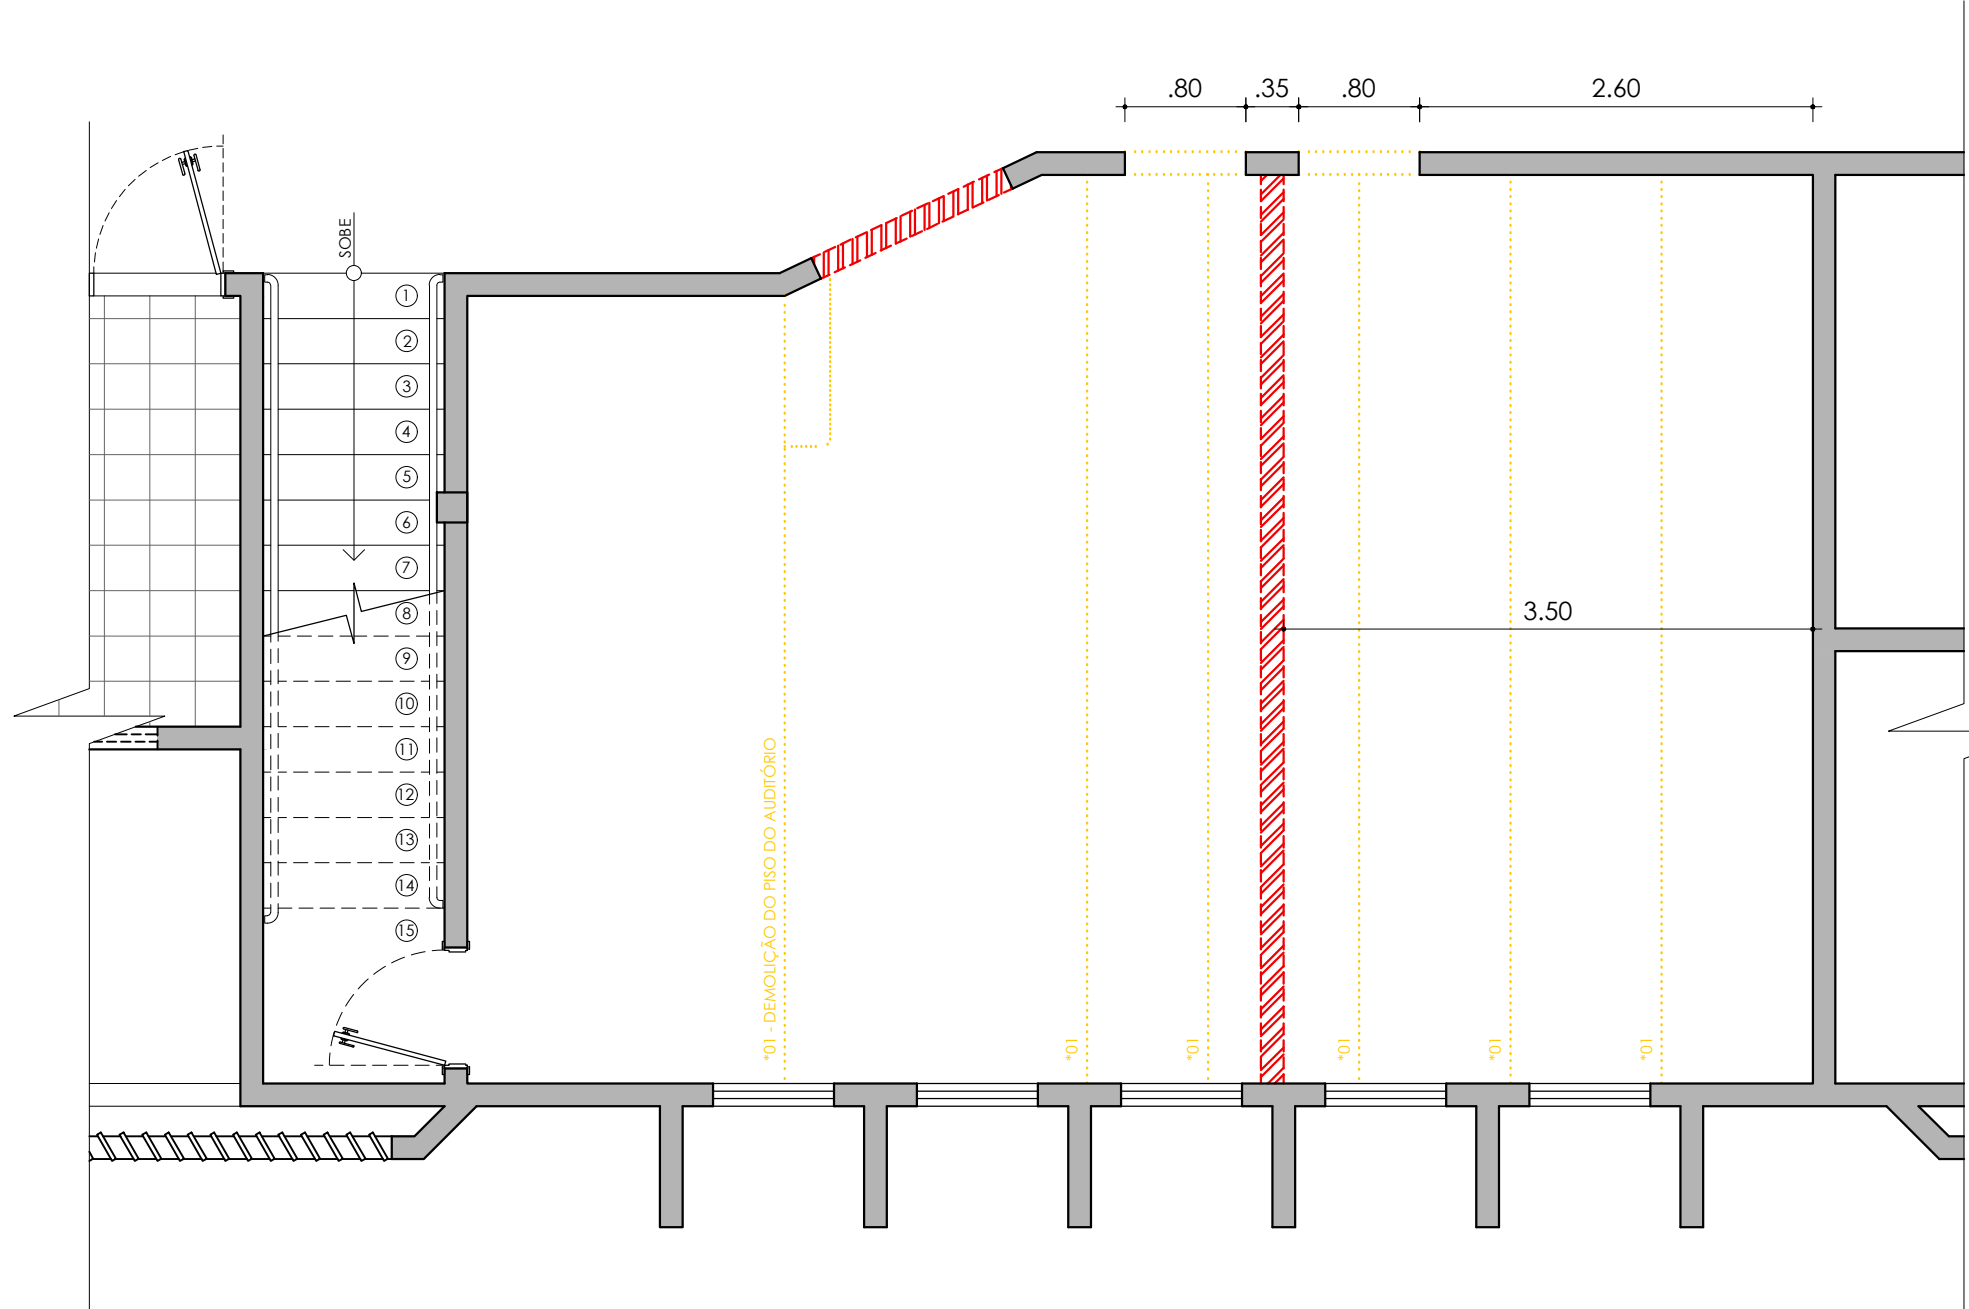


PLANTA DE DEMOLIR/CONSTRUIR
Ambiente 02
escala 1/50

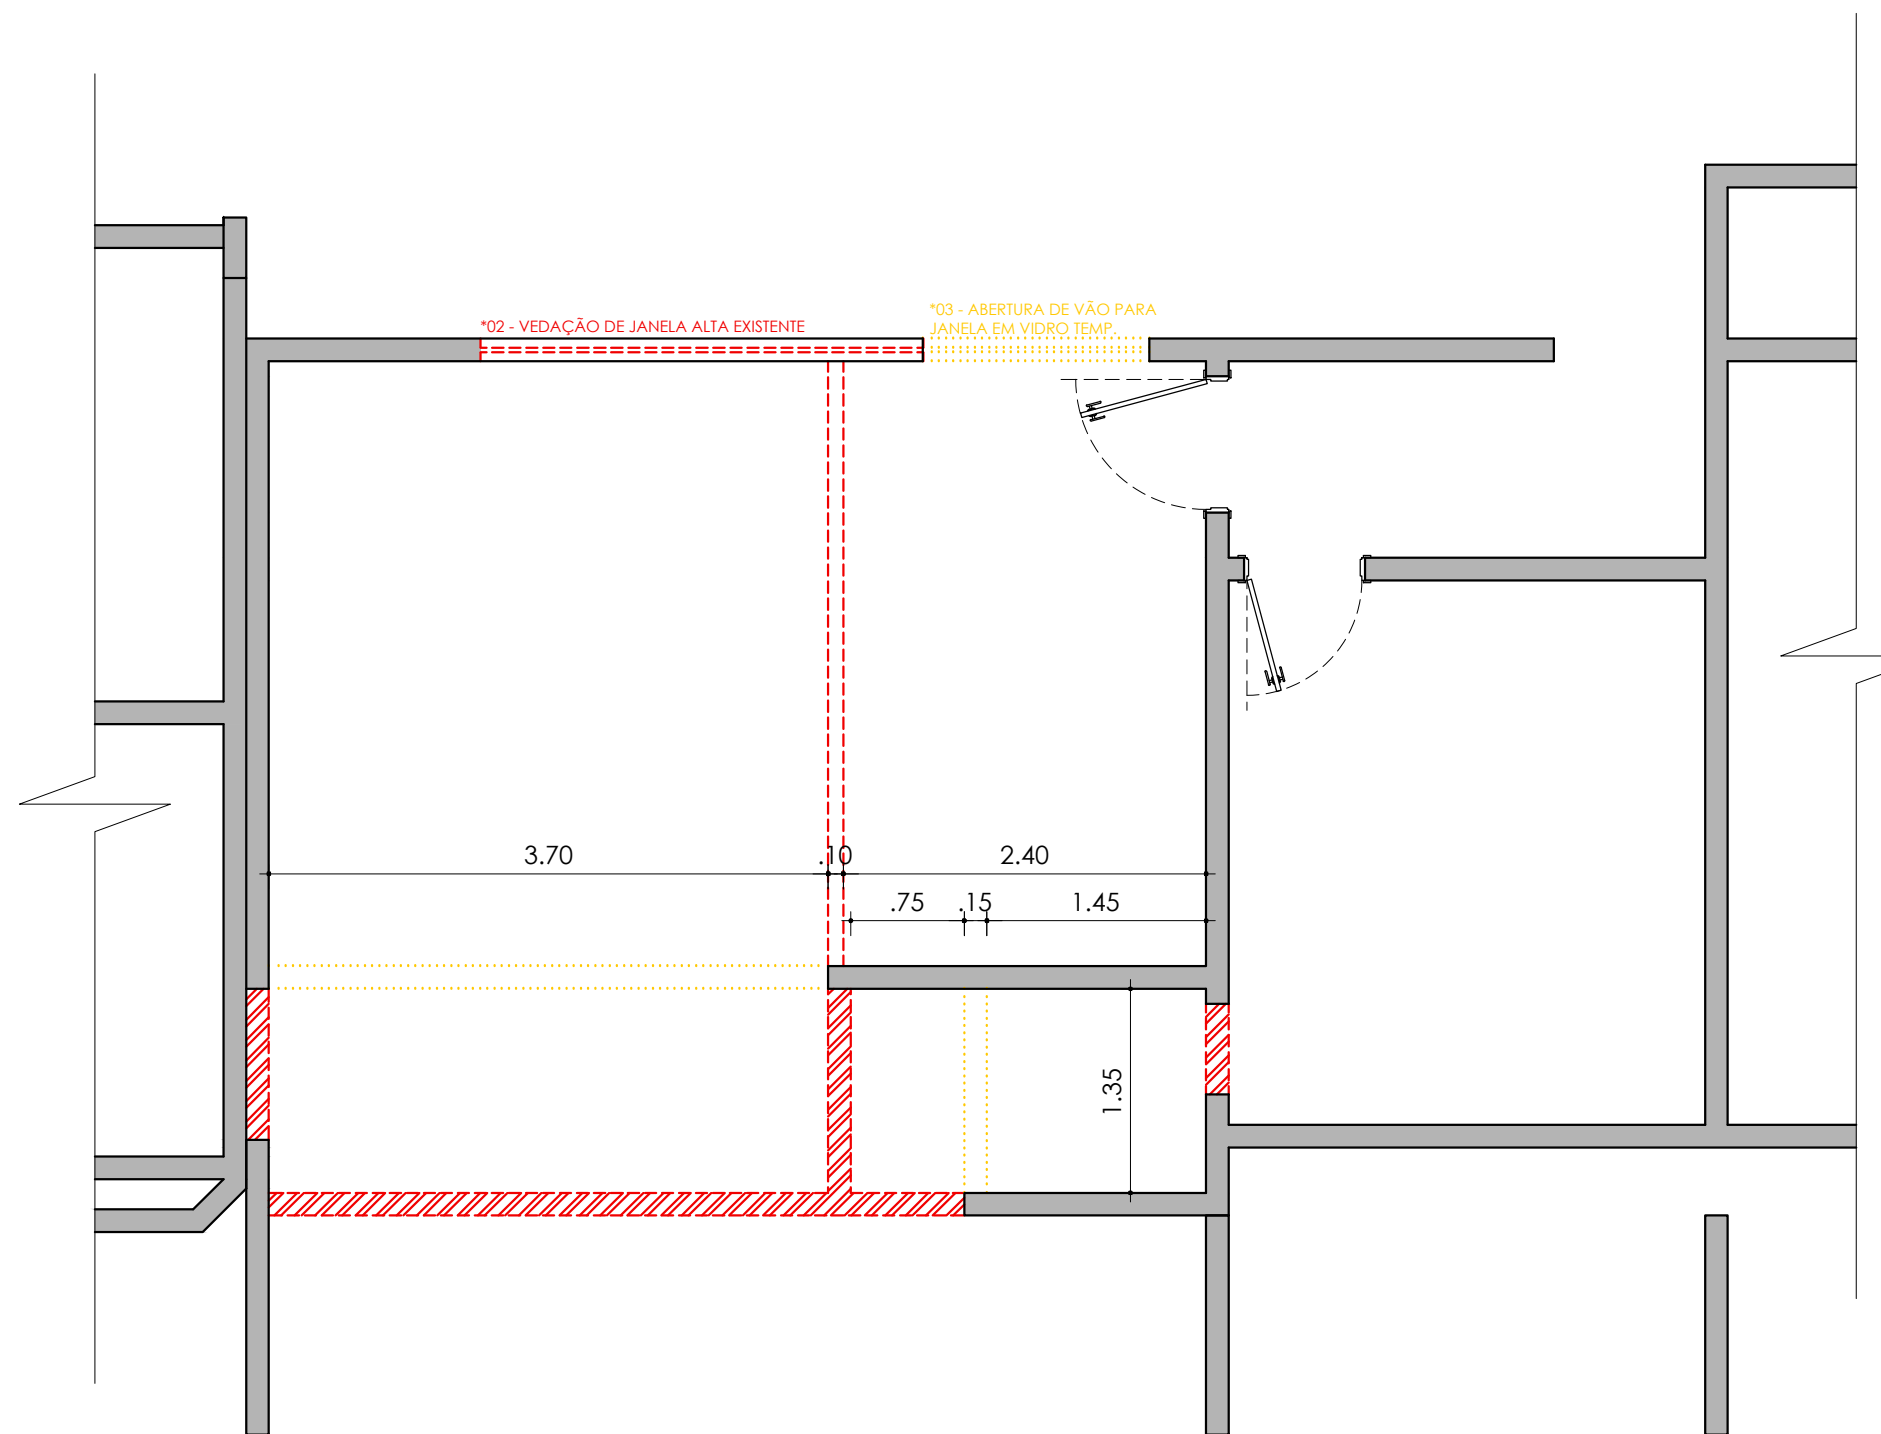


PLANTA DE DEMOLIR/CONSTRUIR
Ambiente 03
escala 1/50

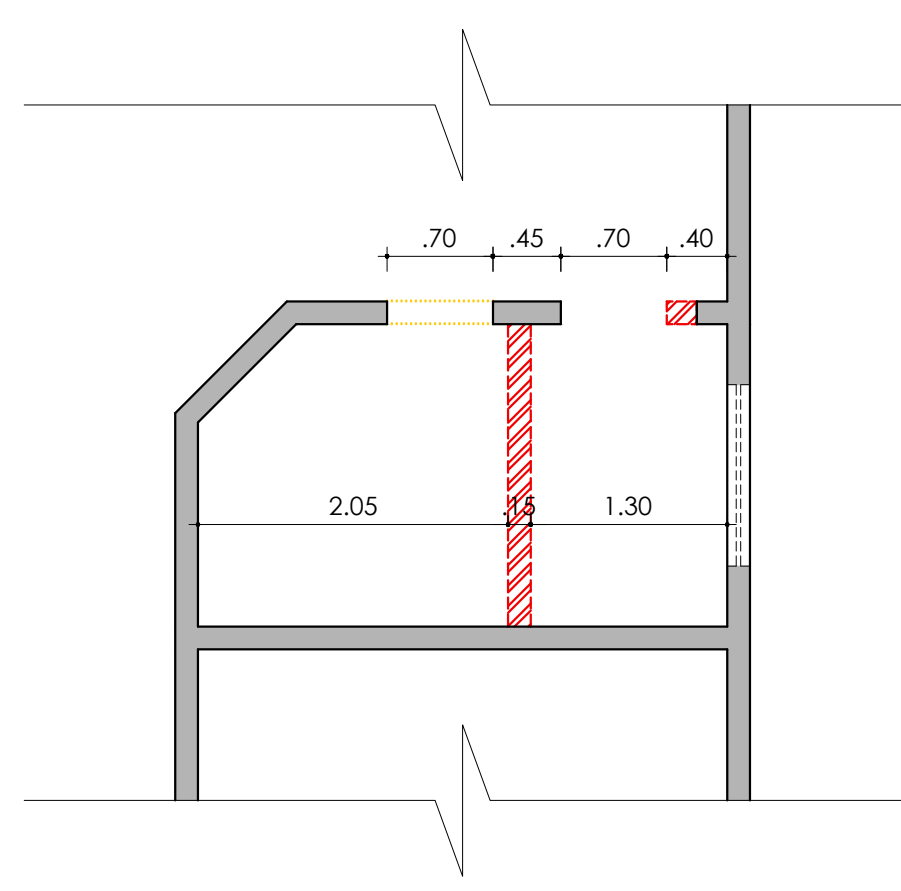


PLANTA DE DEMOLIR/CONSTRUIR
Ambiente 04
escala 1/50

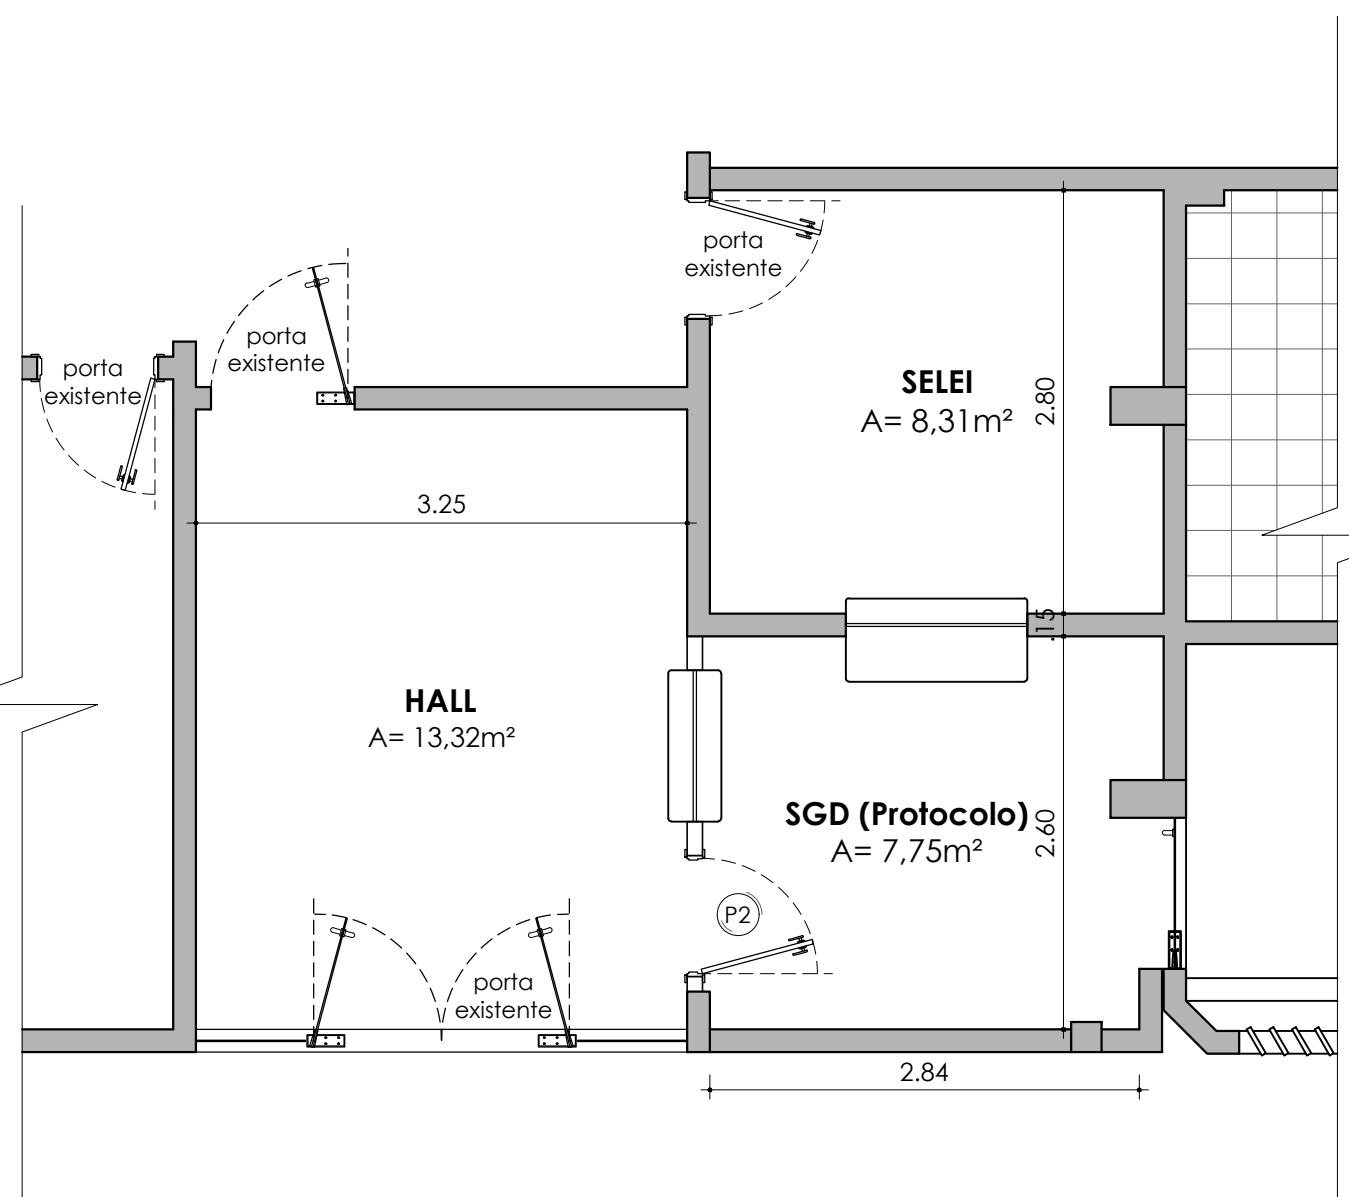


PLANTA DE ESPAÇOS RESULTANTES
Ambiente 01
escala 1/50

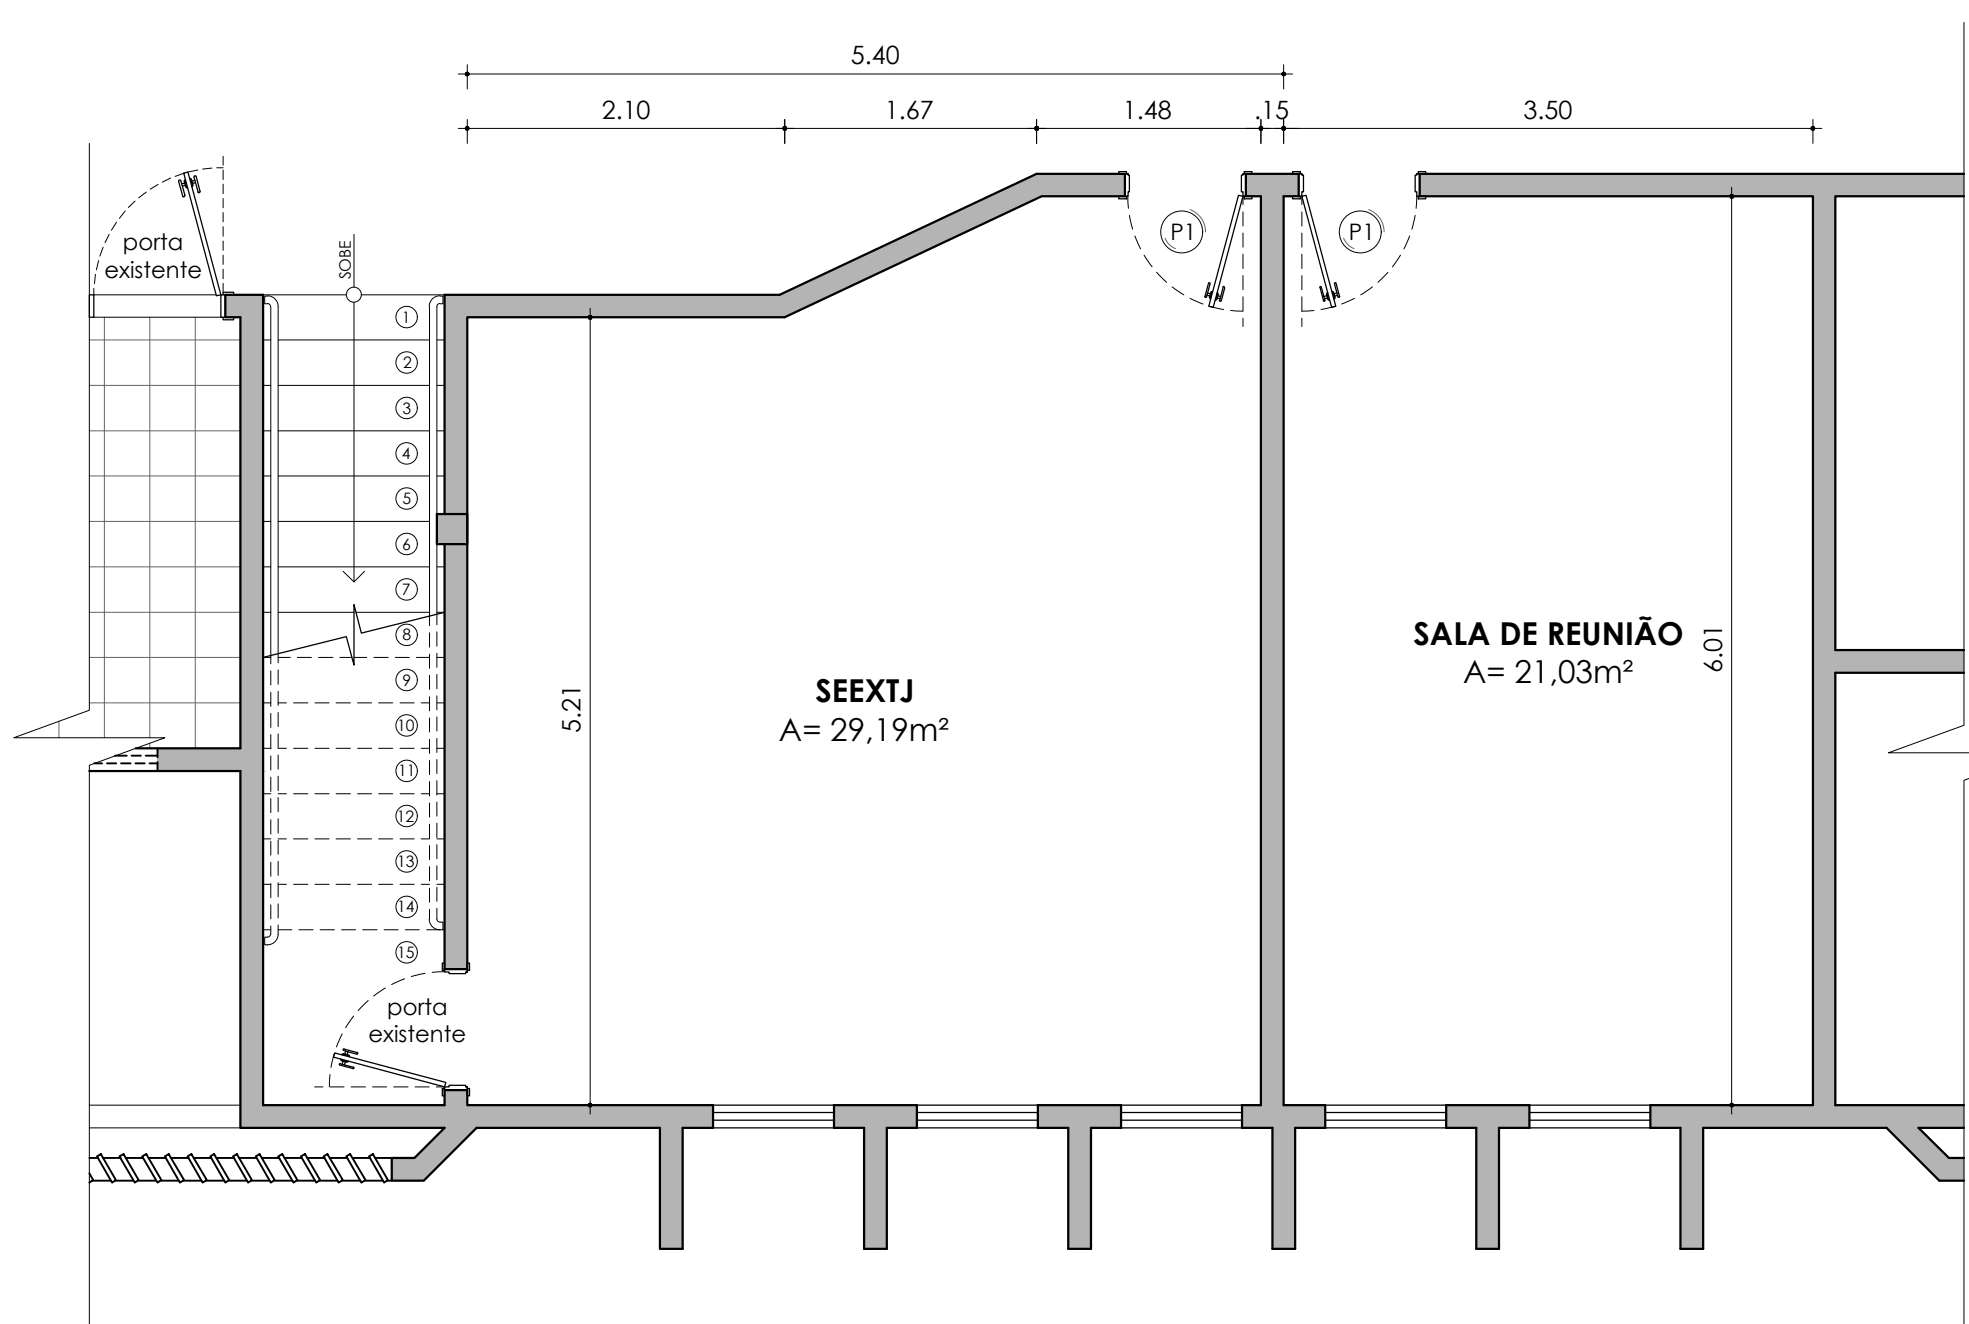


PLANTA DE ESPAÇOS RESULTANTES
Ambiente 02
escala 1/50

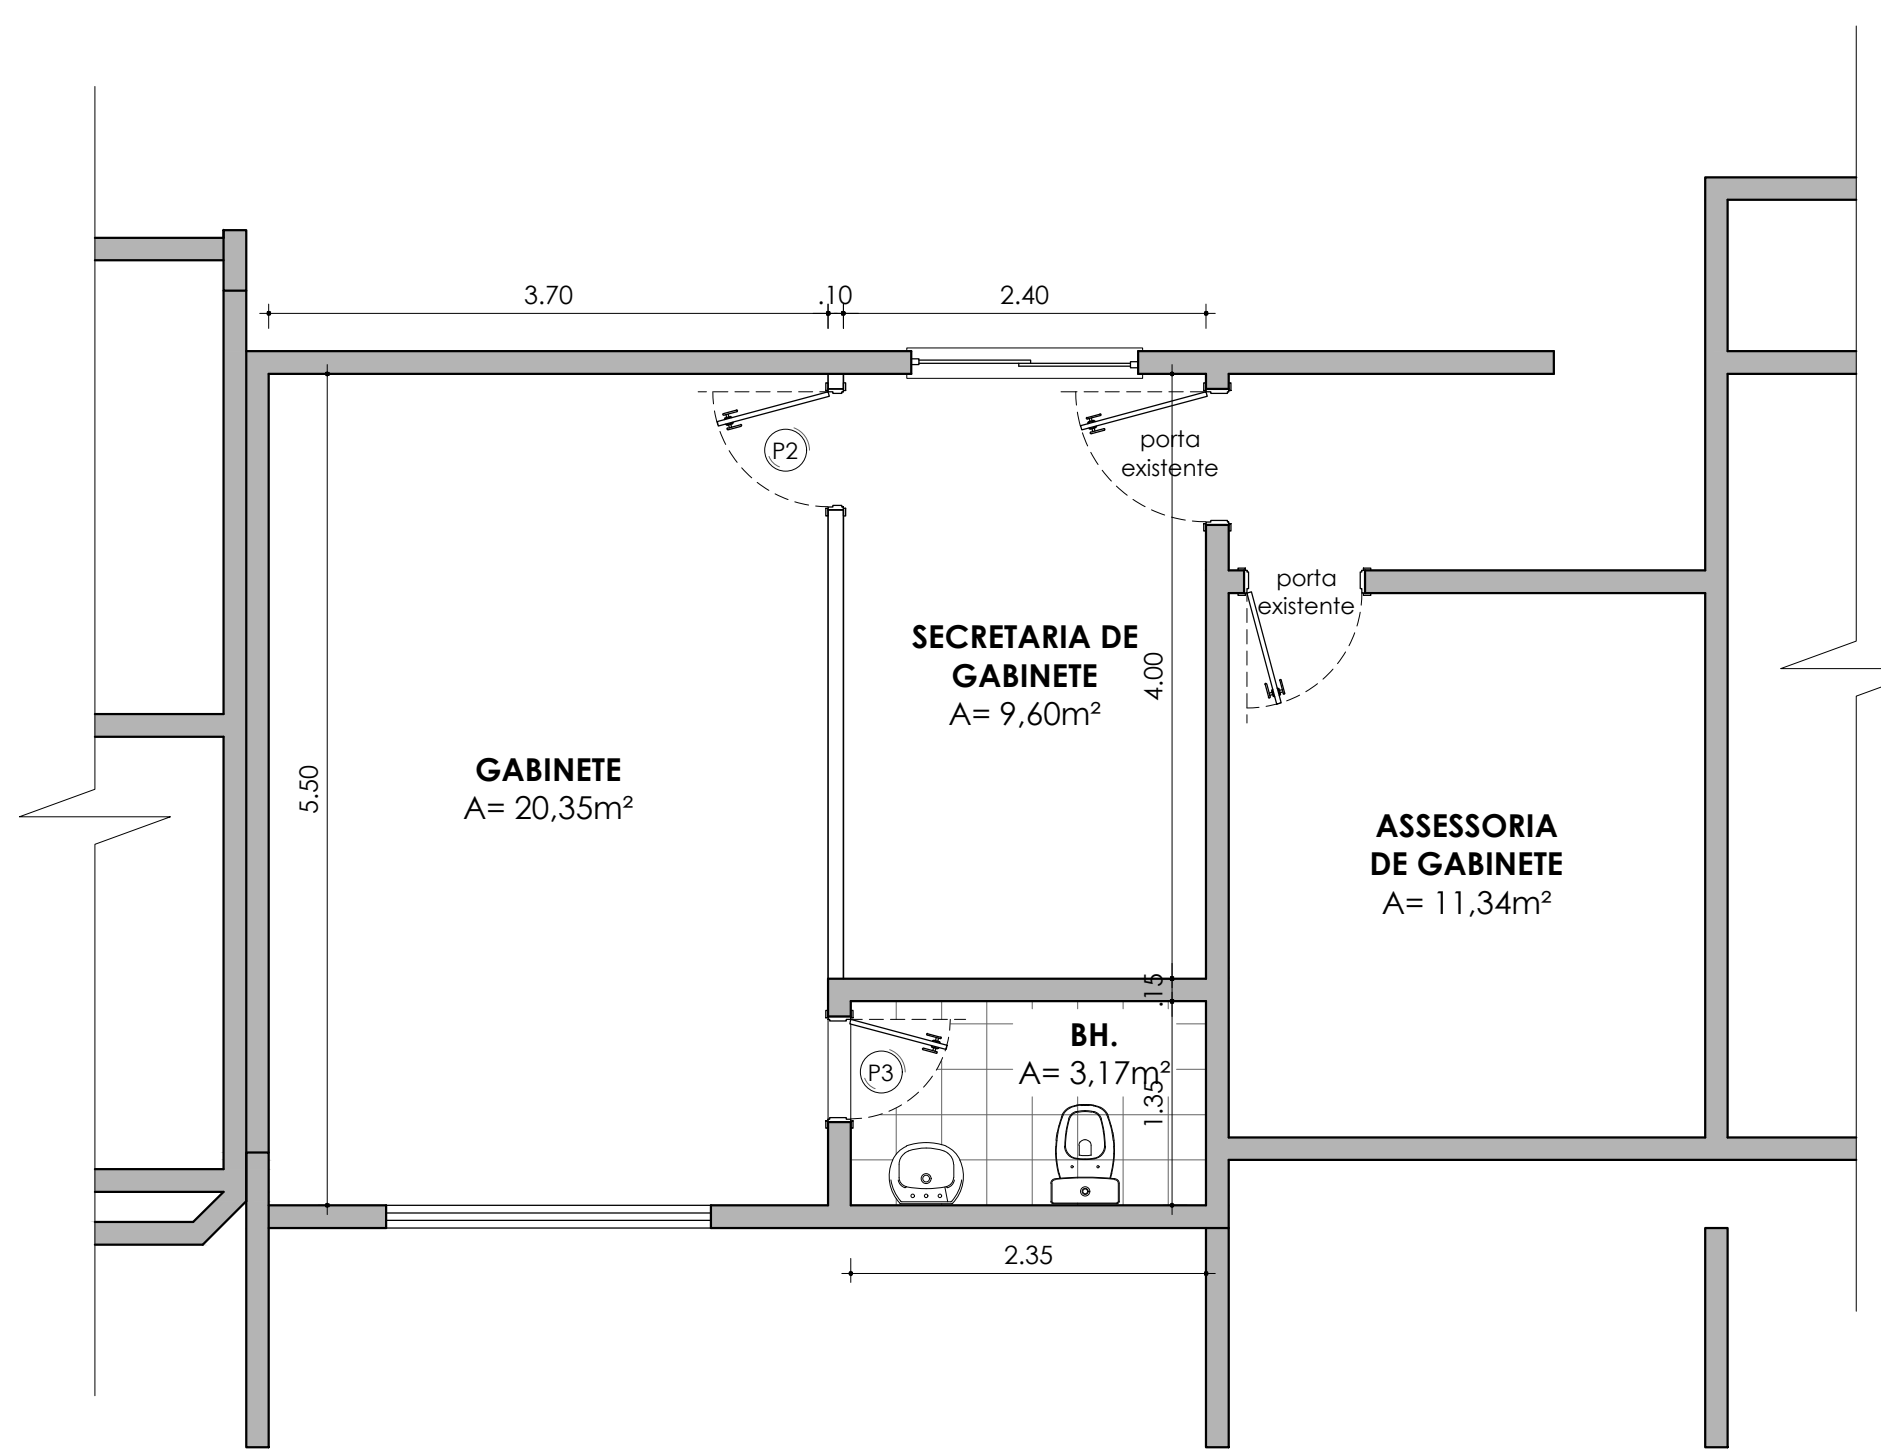

PLANTA DE ESPAÇOS RESULTANTES
Ambiente 03
escala 1/50

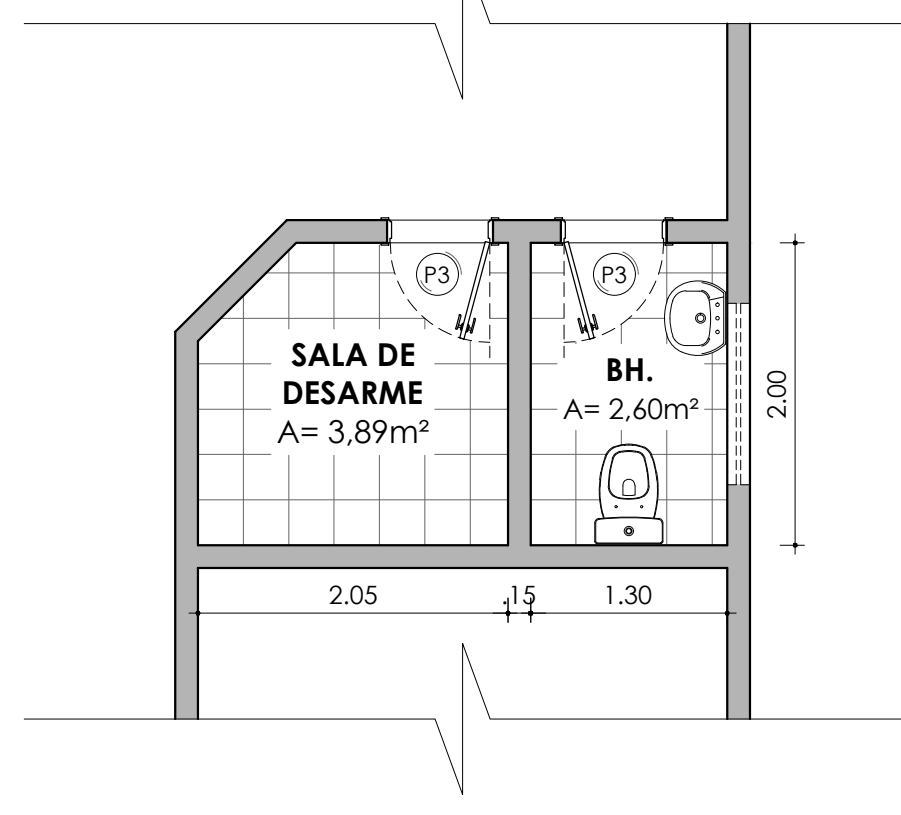

PLANTA DE ESPAÇOS RESULTANTES
Ambiente 04
escala 1/50



Procuradoria
da República
em Roraima

MINISTÉRIO PÚBLICO FEDERAL
PROCURADORIA DA REPÚBLICA NO ESTADO DE RORAIMA

PROPRIETÁRIO

PROCURADORIA DA REPÚBLICA EM RORAIMA
CNPJ: 26.989.715/0027-41

AUTOR DO PROJETO

JARDEL PEREIRA DE LIRA (MPF 23815)
CREA/RR 091210411-2

AUTORA DO PROJETO

TAMMY NABILLA SOUSA CRUZ (MPF 26196)
CREA/RR 090996644-3

TÍTULO:

PROJETO DE REFORMA - PR-RR/MPF

LOCAL:

EDIFÍCIO SEDE - RUA GENERAL PENHA BRASIL, Nº 1255 - 8, SÃO FRANCISCO, BOA VISTA/RR
ANEXO II - RUA PAULO PEREIRA, Nº 74 - 8, SÃO FRANCISCO, BOA VISTA/RR
ANEXO III - RUA CAP. FRANCO DE CARVALHO, Nº 378 - 8, SÃO FRANCISCO, BOA VISTA/RR

ETAPA:

PROJETO ARQUITETÔNICO - EDIFÍCIO SEDE

ASSUNTO:

PLANTA DE DEMOLIR/CONSTRUIR E ESPAÇOS RESULT.

DESENHO E DIAGRAMAÇÃO:

Pablo Diogo | Caio Cezar

FRANCHA Nº:

ARQ

ESCALAS:

INDICADAS

DATA:

AGOSTO DE 2016

01/10