



2D: AGUA DIREITA

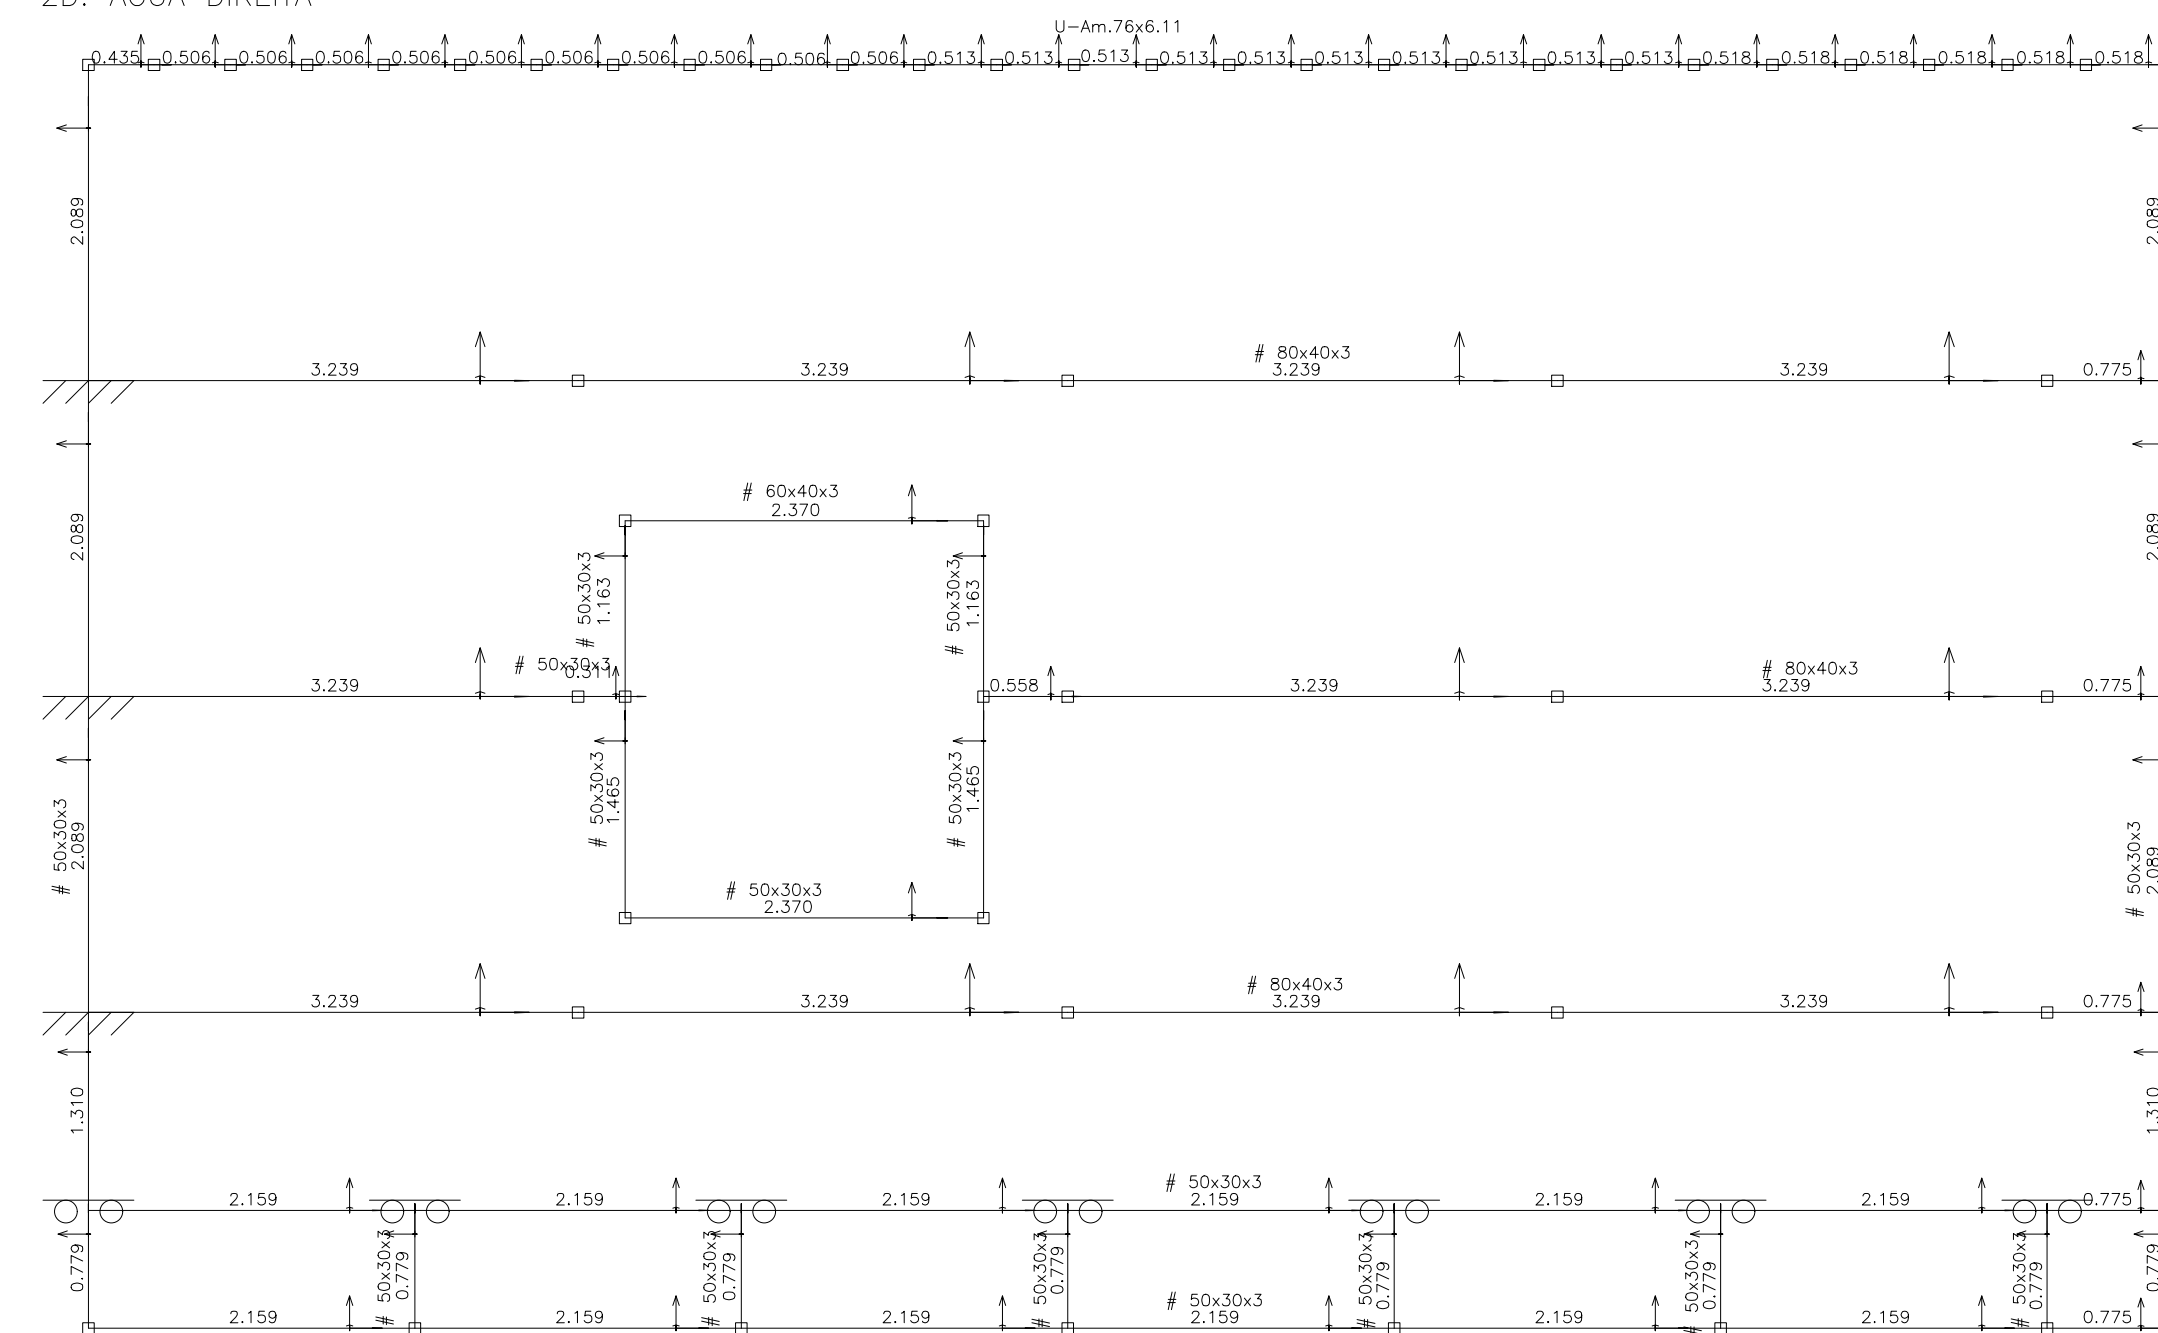


PROJETO ANEXO 02
TELHDO ANEXO 02
Norma de aço laminado: ABNT NBR 8800:2008
Norma de aço dobrado: ABNT NBR 14762: 2010
Aço laminado: A-36 250Mpa
Aço dobrado: CF=26
Escala: 1:50

2D: AGUA ESQUERDA

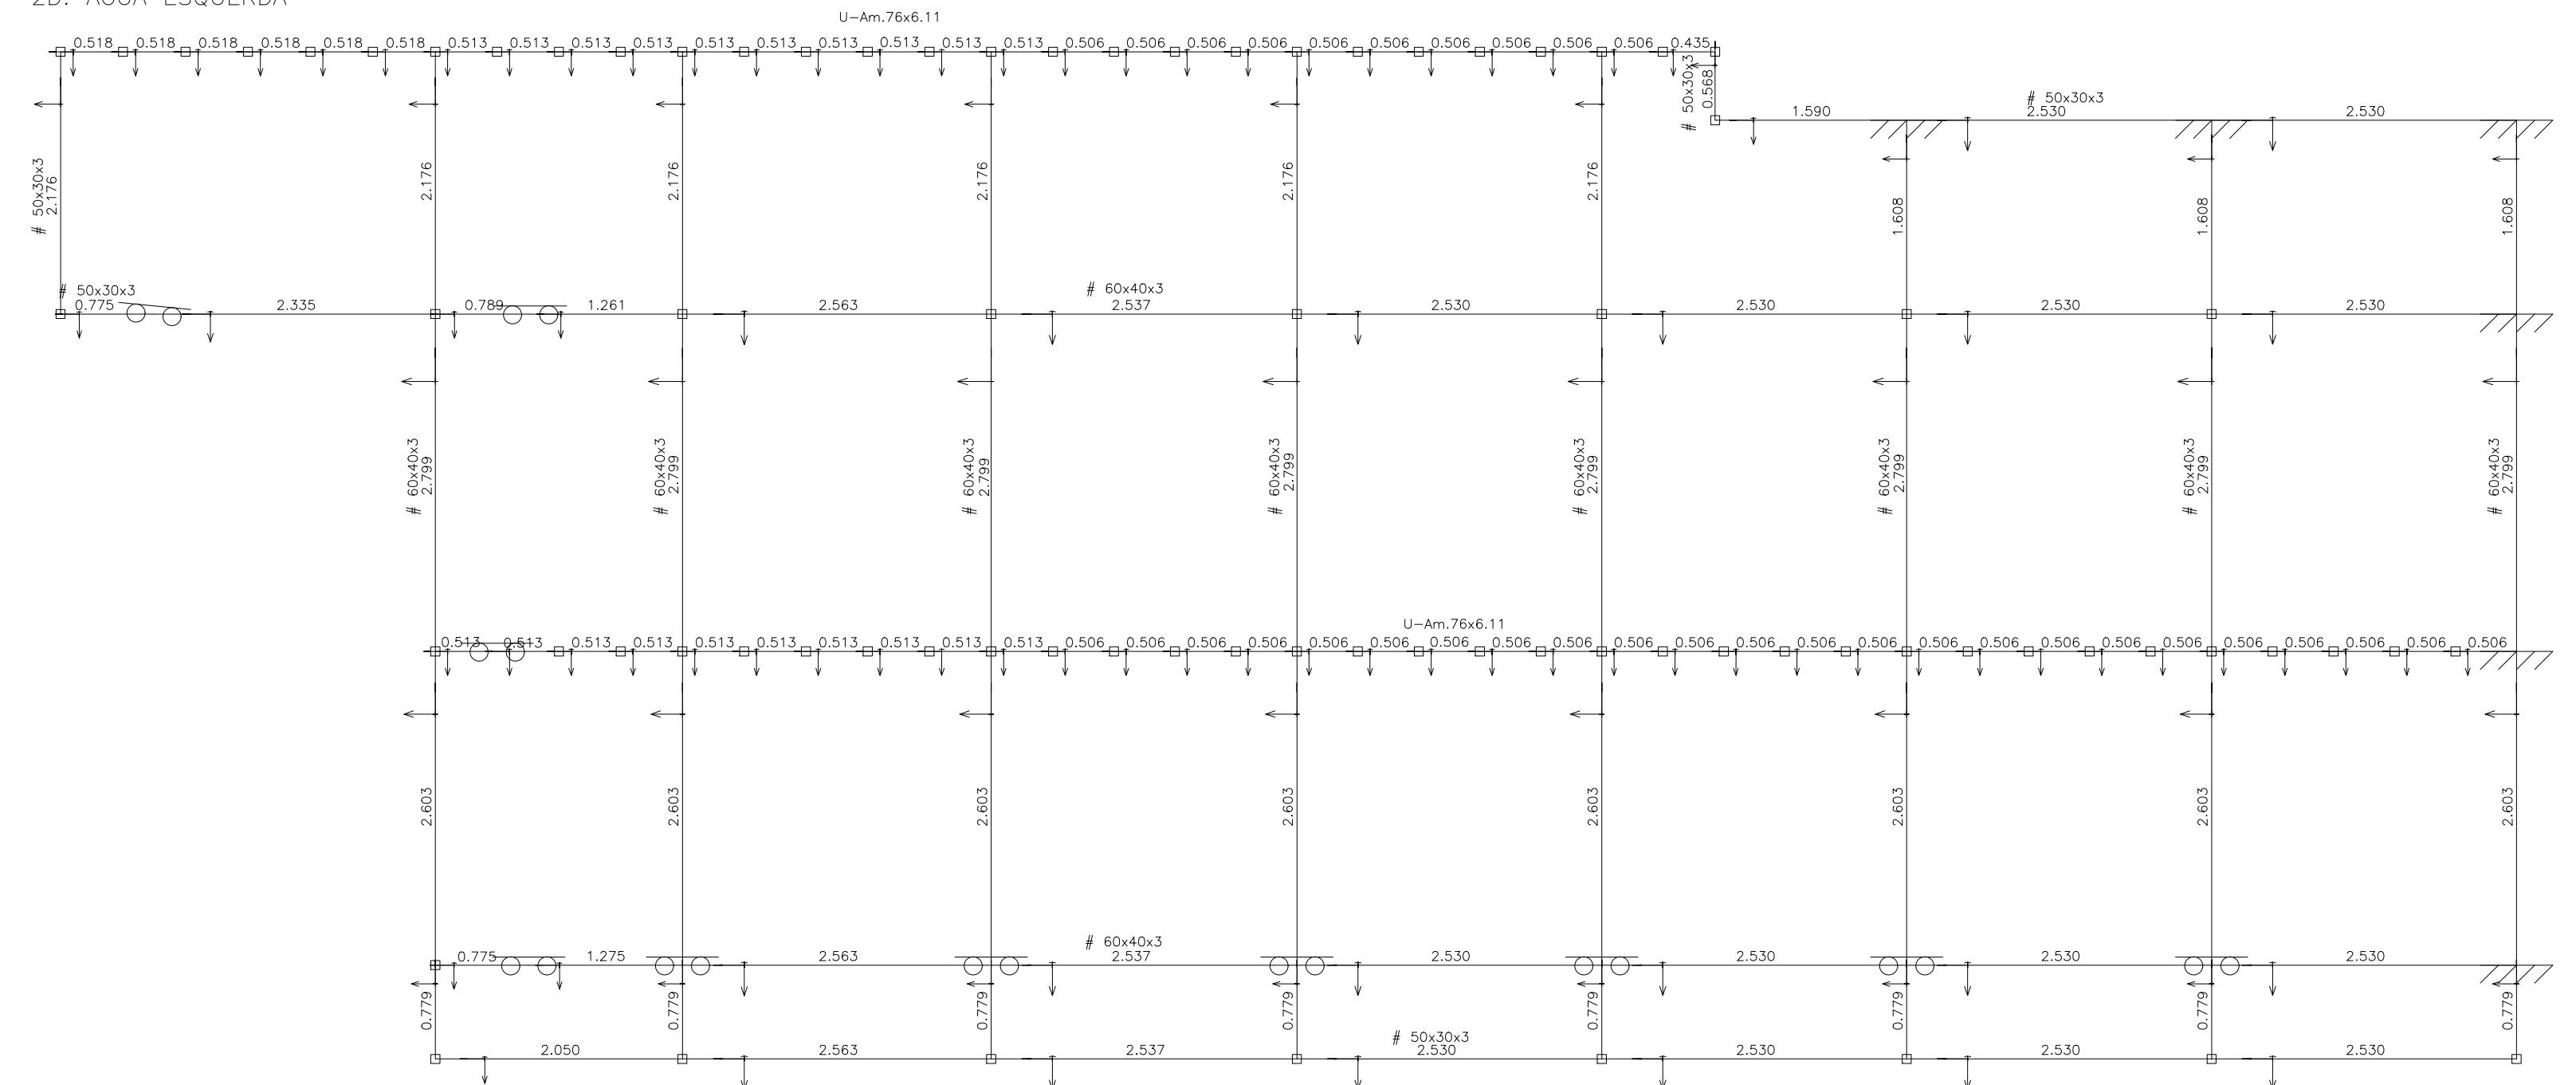

PROJETO ANEXO 02
TELHDO ANEXO 02
Norma de aço laminado: ABNT NBR 8800:2008
Norma de aço dobrado: ABNT NBR 14762: 2010
Aço laminado: A-36 250Mpa
Aço dobrado: CF-26
Escala: 1:50

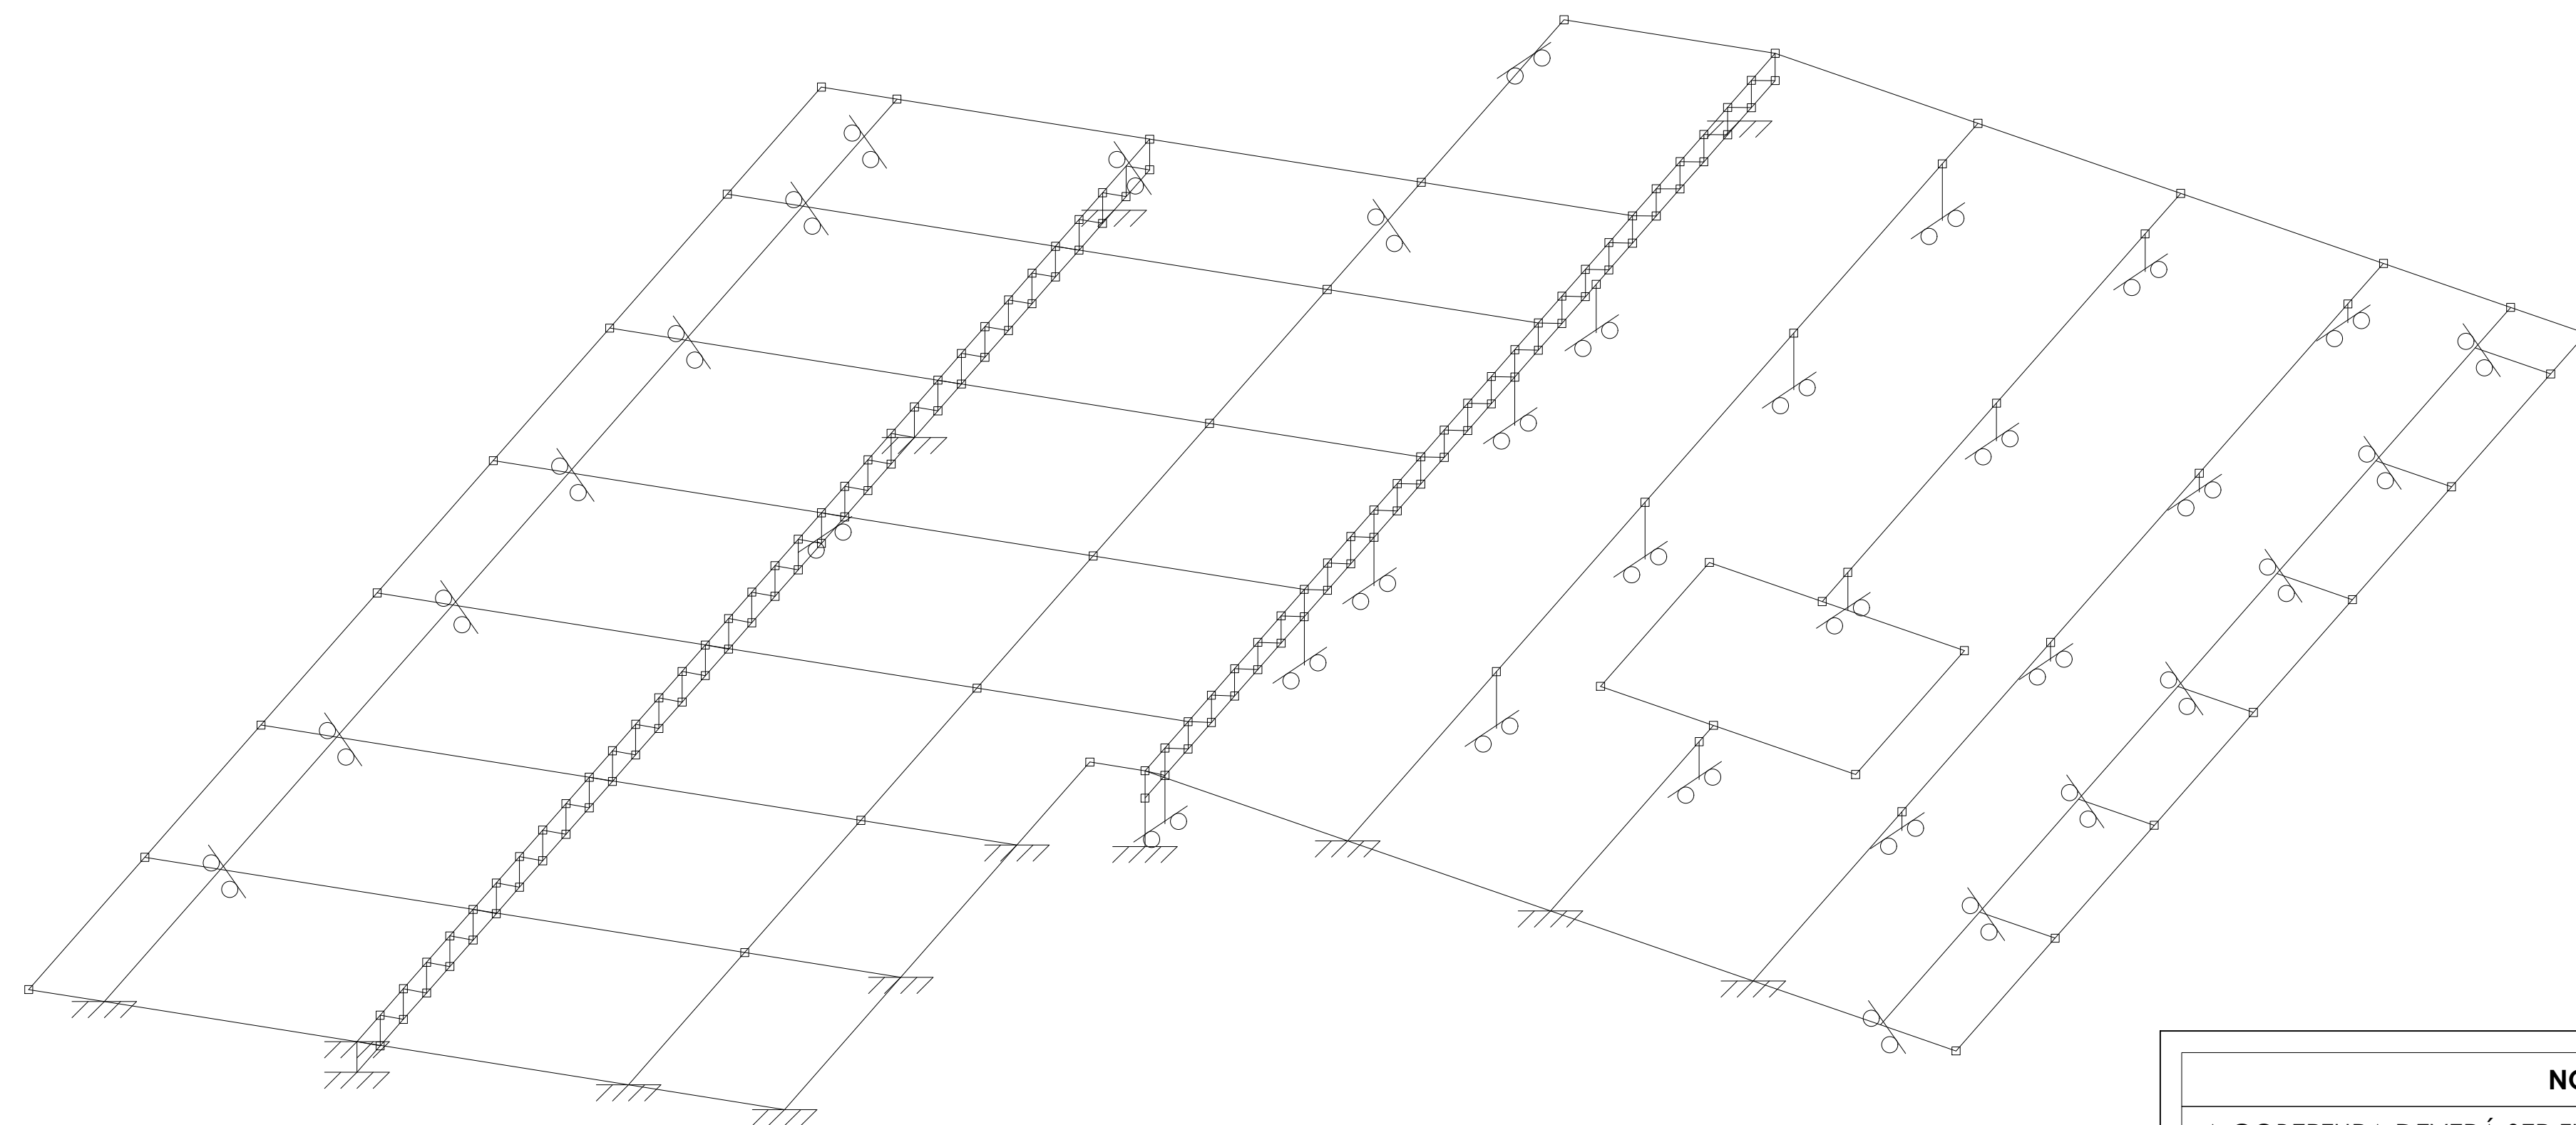

NOTA

A COBERTURA DEVERÁ SER FIXADA NAS ESTRUTURAS DA EDIFICAÇÃO, VISANDO GARANTIR A PERFEITA FIXAÇÃO DA MESMA, EVITANDO PROBLEMAS DEVIDO AOS ESFORÇOS OCASIONADOS PELAS AÇÕES DO VENTO