2D: TRELIÇA PRINCIPAL

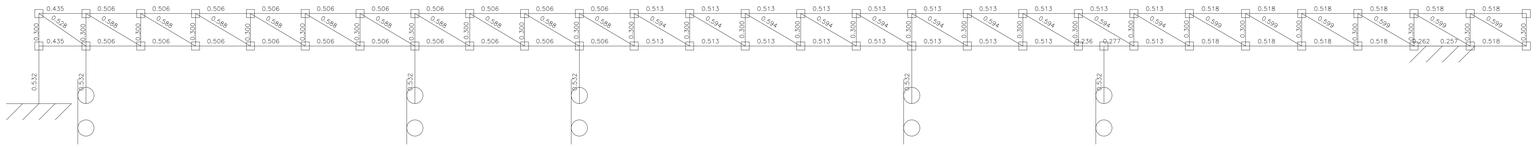

2D: TRELIÇA SECUNDÁRIA

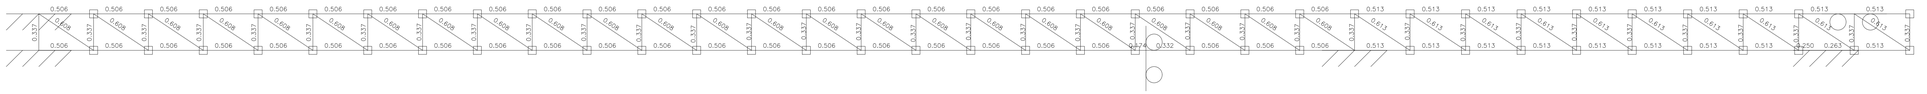

2D: TRELIÇA PRINCIPAL

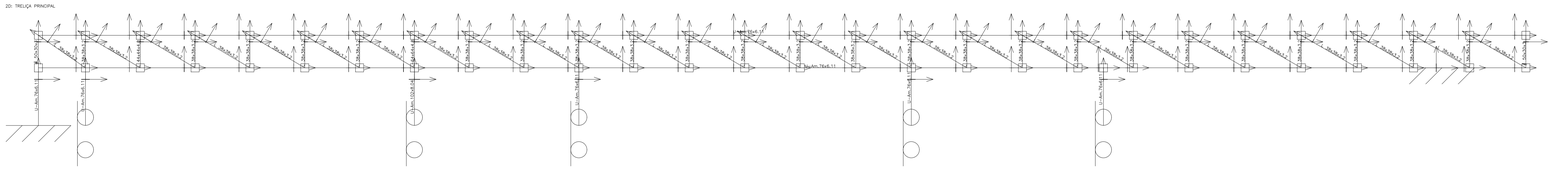

2D: TRELIÇA SECUNDÁRIA

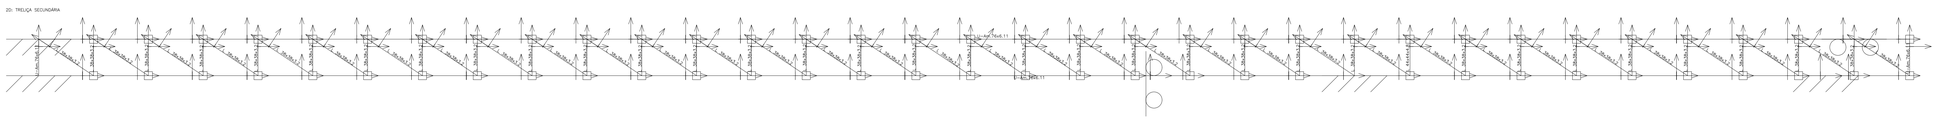

PROJETO ANEXO 02
TELHDO ANEXO 02
Norma de aço laminado: ABNT NBR 8800:2008
Norma de aço dobrado: ABNT NBR 14762: 2010
Aço laminado: A-36 250Mpa
Aço dobrado: CF-26
Escala: 1:20

PROJETO ANEXO 02
TELHDO ANEXO 02
Norma de aço laminado: ABNT NBR 8800:2008
Norma de aço dobrado: ABNT NBR 14762: 2010
Aço laminado: A-36 250Mpa
Aço dobrado: CF-26
Escala: 1:20

MPF Procuradoria da República em Roraima | MINISTÉRIO PÚBLICO FEDERAL
PROCURADORIA DA REPÚBLICA NO ESTADO DE RORAIMA

PROPRIETÁRIO: PROCURADORIA DA REPÚBLICA EM RORAIMA
CNPJ: 26.989.715/0027-41

AUTOR DO PROJETO: JARDEL PEREIRA DE LIRA (MPF 23815)
CREA/RR 091210411-2

AUTORA DO PROJETO: TAMMY NABILLA SOUSA CRUZ (MPF 26196)
CREA/RR 090996644-3

TÍTULO:
PROJETO DE REFORMA - PR-RR/MPF

LOCAL:
EDIFÍCIO SEDE - RUA GENERAL PENHA BRASIL, Nº 1255 - B. SÃO FRANCISCO, BOA VISTA/RR
ANEXO II - RUA PAULO PEREIRA, Nº 74 - B. SÃO FRANCISCO, BOA VISTA/RR
ANEXO III - RUA CAP. FRANCO DE CARVALHO, Nº 378 - B. SÃO FRANCISCO, BOA VISTA/RR

ETAPA:
PROJETO ESTRUTURAL - ANEXO II

ASSUNTO:
PROJETO ESTRUTURAL DO TELHADO (02 DE 02)

DESENHO E DIAGRAMAÇÃO: Pablo Diogo | Caio Cezar

PRANCHA Nº: ESTR. 13/13

ESCALAS: INDICADAS

DATA: AGOSTO DE 2016

FOLHA A0 (1.189x841mm)