


PLANTA DE CABEAMENTO ESTRUTURADO
ANEXO III
escala 1/50

Lista de Materiais	
Acessórios Cabeamento - Metálico	
Conector RJ45 (CM8v)	26 pç
Patch panel	3 pç
24 posições	1 pç
Switch (10/100/1000)Base T	1 pç
24 portas	1 pç
Acessórios Cabeamento - Rack	
Caixa padrão 19"	
Guia de cabos vertical fechado	2 pç
Perfil de montagem	2 pç
Acessórios Cabeamento - Ótico	
Conetor SC	4 pç
DIO	
2 fibras	1 pç
Extensão ótica MM	
2 fibras - Conetor SC	1 pç
Terminador ótico de 4 fibras	2 pç
Cordão ótico mm 50.1 DUL LC/SC	4 pç
Acessórios p/ eletrodutos	
Caixa PVC 4x2"	1 pç
Caixa PVC sistema X 4x2"	23 pç
Luva PVC rosca 1. 1/4"	39 pç
3/4"	4 pç
Acessórios uso geral	
Bucha de nylon S4	19 pç
S6	128 pç
Parafuso fenda galvan. cab. panela 2.9x25mm autotarrachante	19 pç
4.2x32mm autotarrachante	128 pç
Cabeamento estruturado - metálico	
Cabo UTP-6 (24AWG)	
Cabo UTP-6 (24AWG)-4	432.20 m
Cabo telefônico CTP/APL Øcondut. 0.50mm com 20 pares	122.70 m
Cabeamento estruturado - óptico	
Fibra Ótica	
Fibra Ótica - 2 pares	245.40 m
Caixa de passagem - embutir	
Concreto com tampa e dreno de brita 300x300x400 mm	4 pç
Caixa de passagem - sobrepor	
PVC (ref Cemar) 120x120x75 mm	4 pç
Dispositivo de Cabeamento - embutir	
Placa 2x4" - Branca 1 módulo - RJ45	22 pç
2 módulos - RJ45	2 pç
Calha tipo X	
Canaleta Plástica (50x20)mm, sistema x	102.50 m
Eletroduto PVC rosca	
Braçadeira galvan. tipo cunha 1. 1/4"	128 pç
3/4"	19 pç
Eletroduto, vara 3,0m 1. 1/4"	133.20 m
3/4"	20.80 m
Rack	
Caixa padrão 19" - porta acrílico cristal 12U x 400mm	1 pç
Caixa padrão 19" - porta acrílico fumê 8U x 470mm	1 pç

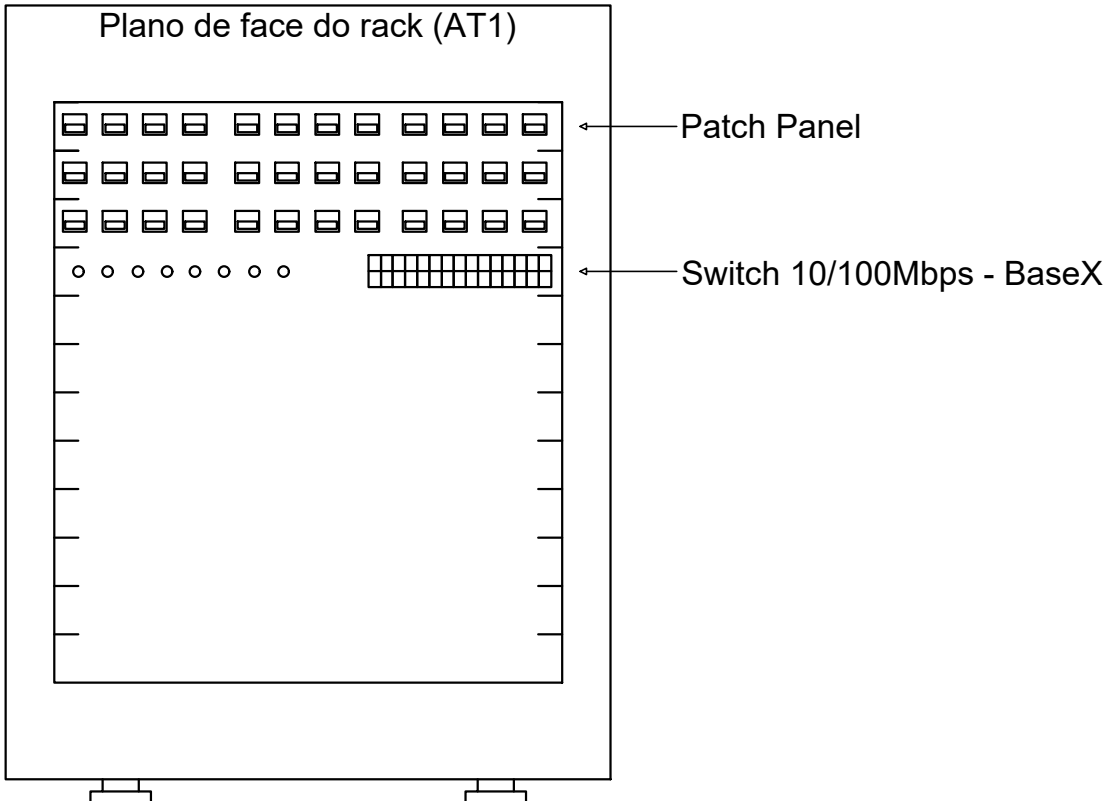

Legenda Detalhada	
	Caixa de passagem de embutir no piso
	Caixa de passagem - embutir
	Aço pintado (ref Brum) 400x400x150 mm 1 pç
	Caixa de passagem de sobrepor no teto
	Caixa de passagem - sobrepor
	PVC (ref Cemar) 120x120x75 mm 1 pç
	Caixa padrão 19" - porta acrílico cristal
	Acessórios Cabeamento - Rack
	Caixa padrão 19" 1 pç
	Guia de cabos vertical fechado 1 pç
	Perfil de montagem 1 pç
	Rack
	Caixa padrão 19" - porta acrílico cristal 12U x 400mm 1 pç
	Tomada RJ45 - 0,30m do piso
	Acessórios Cabeamento - Metálico
	Conetor RJ45 (CM8v) 2 pç
	Acessórios p/ eletrodutos
	Caixa PVC sistema X 4x2" 1 pç
	Dispositivo de Cabeamento - embutir
	Placa 2x4" - Branca 2 módulos - RJ45 1 pç
	Tomada RJ45 - 1,80m do piso
	Acessórios Cabeamento - Metálico
	Conetor RJ45 (CM8v) 1 pç
	Acessórios p/ eletrodutos
	Caixa PVC 4x2" 1 pç
	Dispositivo de Cabeamento - embutir
	Placa 2x4" - Branca 1 módulo - RJ45 1 pç

Legenda	
	Caixa de passagem de embutir no piso
	Caixa de passagem de sobrepor no teto
	Caixa padrão 19" - porta acrílico cristal
	Tomada RJ45 - 0,30m do piso
	Tomada RJ45 - 1,80m do piso