



CORTE B-B
EDIFÍCIO SEDE
escala 1/50

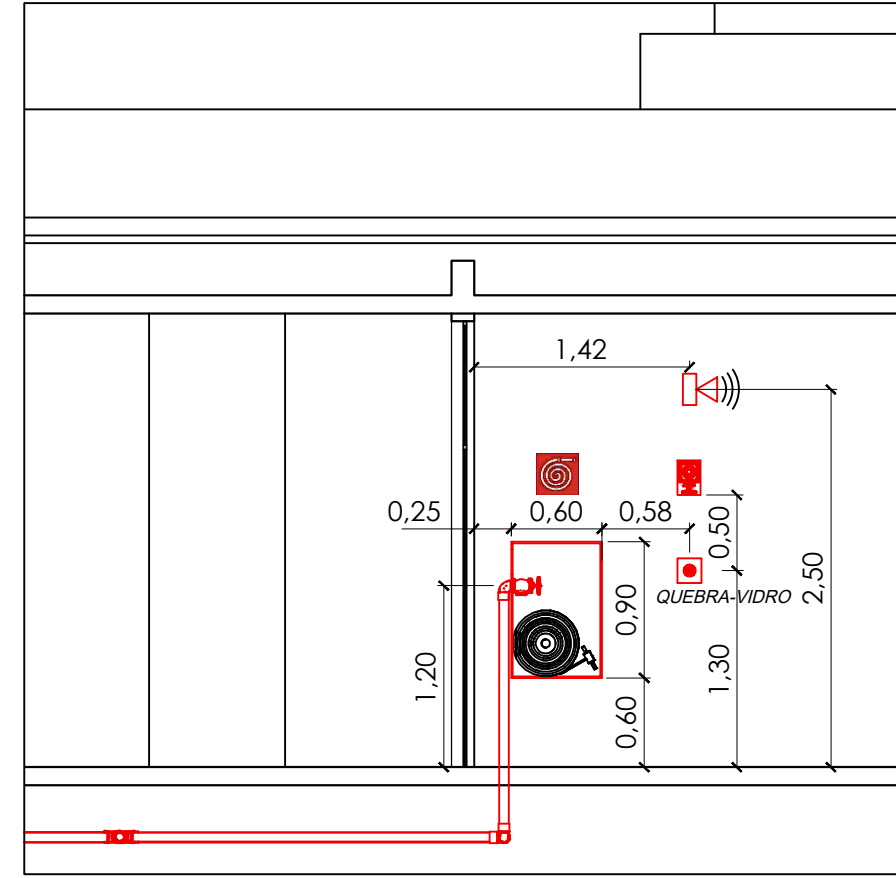

CORTE C-C
EDIFÍCIO SEDE
escala 1/50

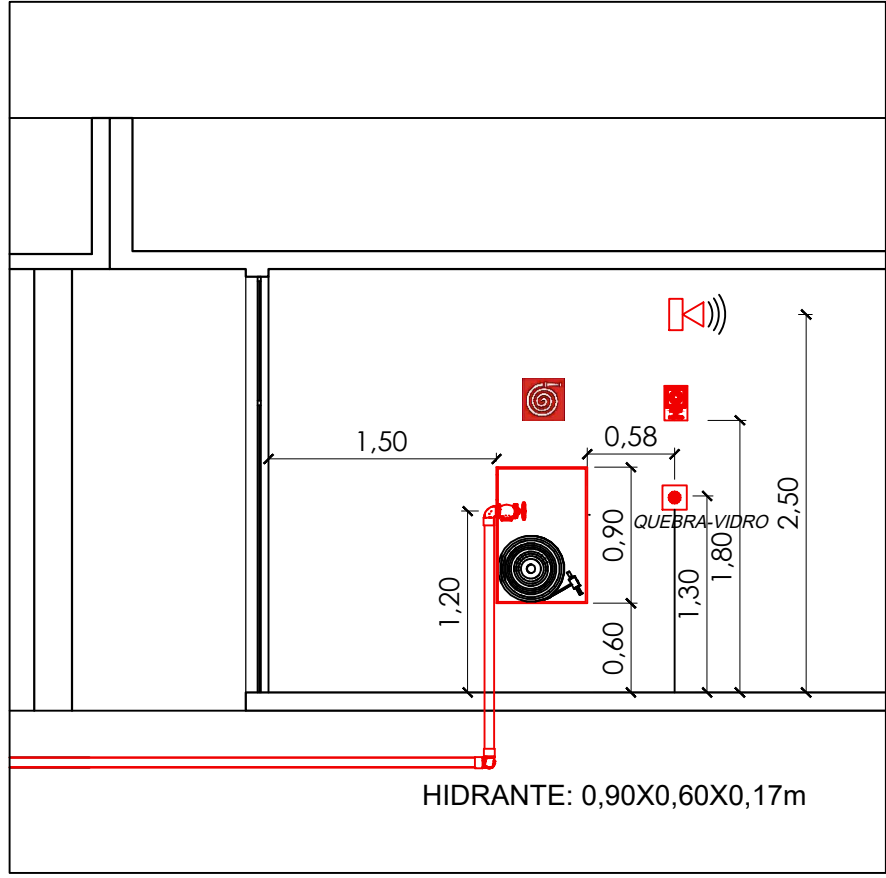

CORTE A-A
EDIFÍCIO SEDE
escala 1/50

PROPRIETÁRIO: PROCURADORIA DA REPÚBLICA EM RORAIMA
CNPJ: 26.989.715/0027-41

AUTOR DO PROJETO: JARDEL PEREIRA DE LIRA (MPF 23815)
CREA/RR 091210411-2

AUTORA DO PROJETO: TAMMY NABILLA SOUSA CRUZ (MPF 26196)
CREA/RR 090996644-3

RESPONSÁVEL TÉCNICO:

TÍTULO: PROJETO DE REFORMA - PR-RR/MPF

LOCAL: RUA GENERAL PENHA BRASIL, Nº 1255 - BAIRRO SÃO FRANCISCO, BOA VISTA/RR

ETAPA: PROJETO DE PREV. E COMBATE À INCÊNDIO - PRÉDIO SEDE

ASSUNTO: CORTES - DETALHAMENTO DOS HIDRANTES

DESENHO E DIAGRAMAÇÃO: Caio Cezar | Pablo Diogo
PROCURADORIA FEDERAL

ESCALAS: INDICADAS
DATA: AGOSTO DE 2016
PRANCHA Nº: INC. 03/05