



PLANTA DE SINALIZAÇÃO DE INCÊNDIO
ANEXO II
escala 1/50



LEGENDA			
CÓD.	SÍMBOLO	DESCRIÇÃO	QTD
01		SAÍDA DE EMERGÊNCIA: PICTOGRAMA FOTOLUMINESCENTE - 35CMx12,5CM (LATERAL) - 6,5CM - ACIMA DA PORTA	02
02		SAÍDA DE EMERGÊNCIA DUPLA FACE: PICTOGRAMA FOTOLUMINESCENTE - 19CMx12,5CM	02
03		PONTO DE ILUMINAÇÃO DE EMERGÊNCIA COM 02 LÂMPADAS FLUORESCENTES 9W	02
04		EXTINTOR PORTÁTIL DE PÓ QUÍMICO SECO (PQS ABC) - 12KG / 3-A - 40-BC	01
05		EXTINTOR PORTÁTIL DE GÁS CARBÔNICO (CO2) - 6KG / 5-BC	01
06		ROTA DE FUGA - SAÍDA FINAL	-
07		ROTA DE FUGA - DIREÇÃO A SEGUIR	-

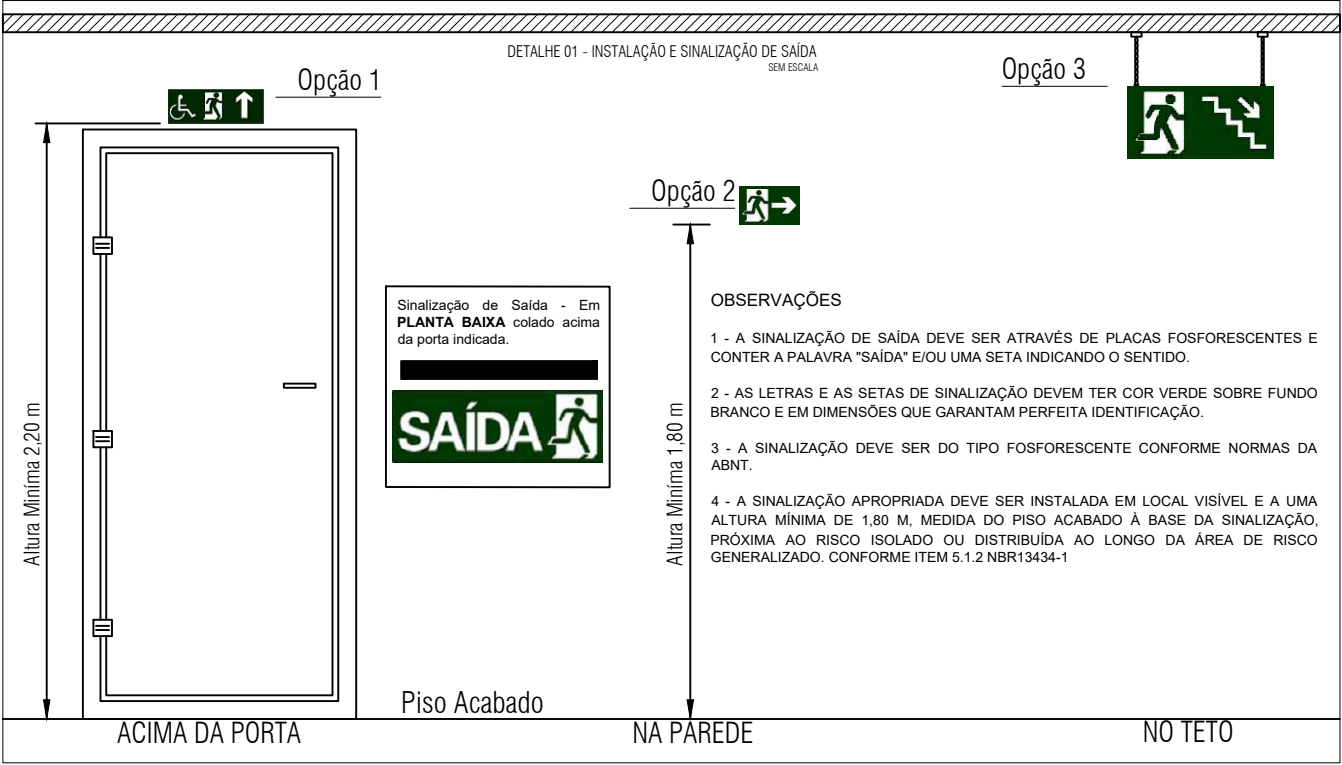

SINALIZAÇÃO E INSTALAÇÃO DOS EXTINTORES

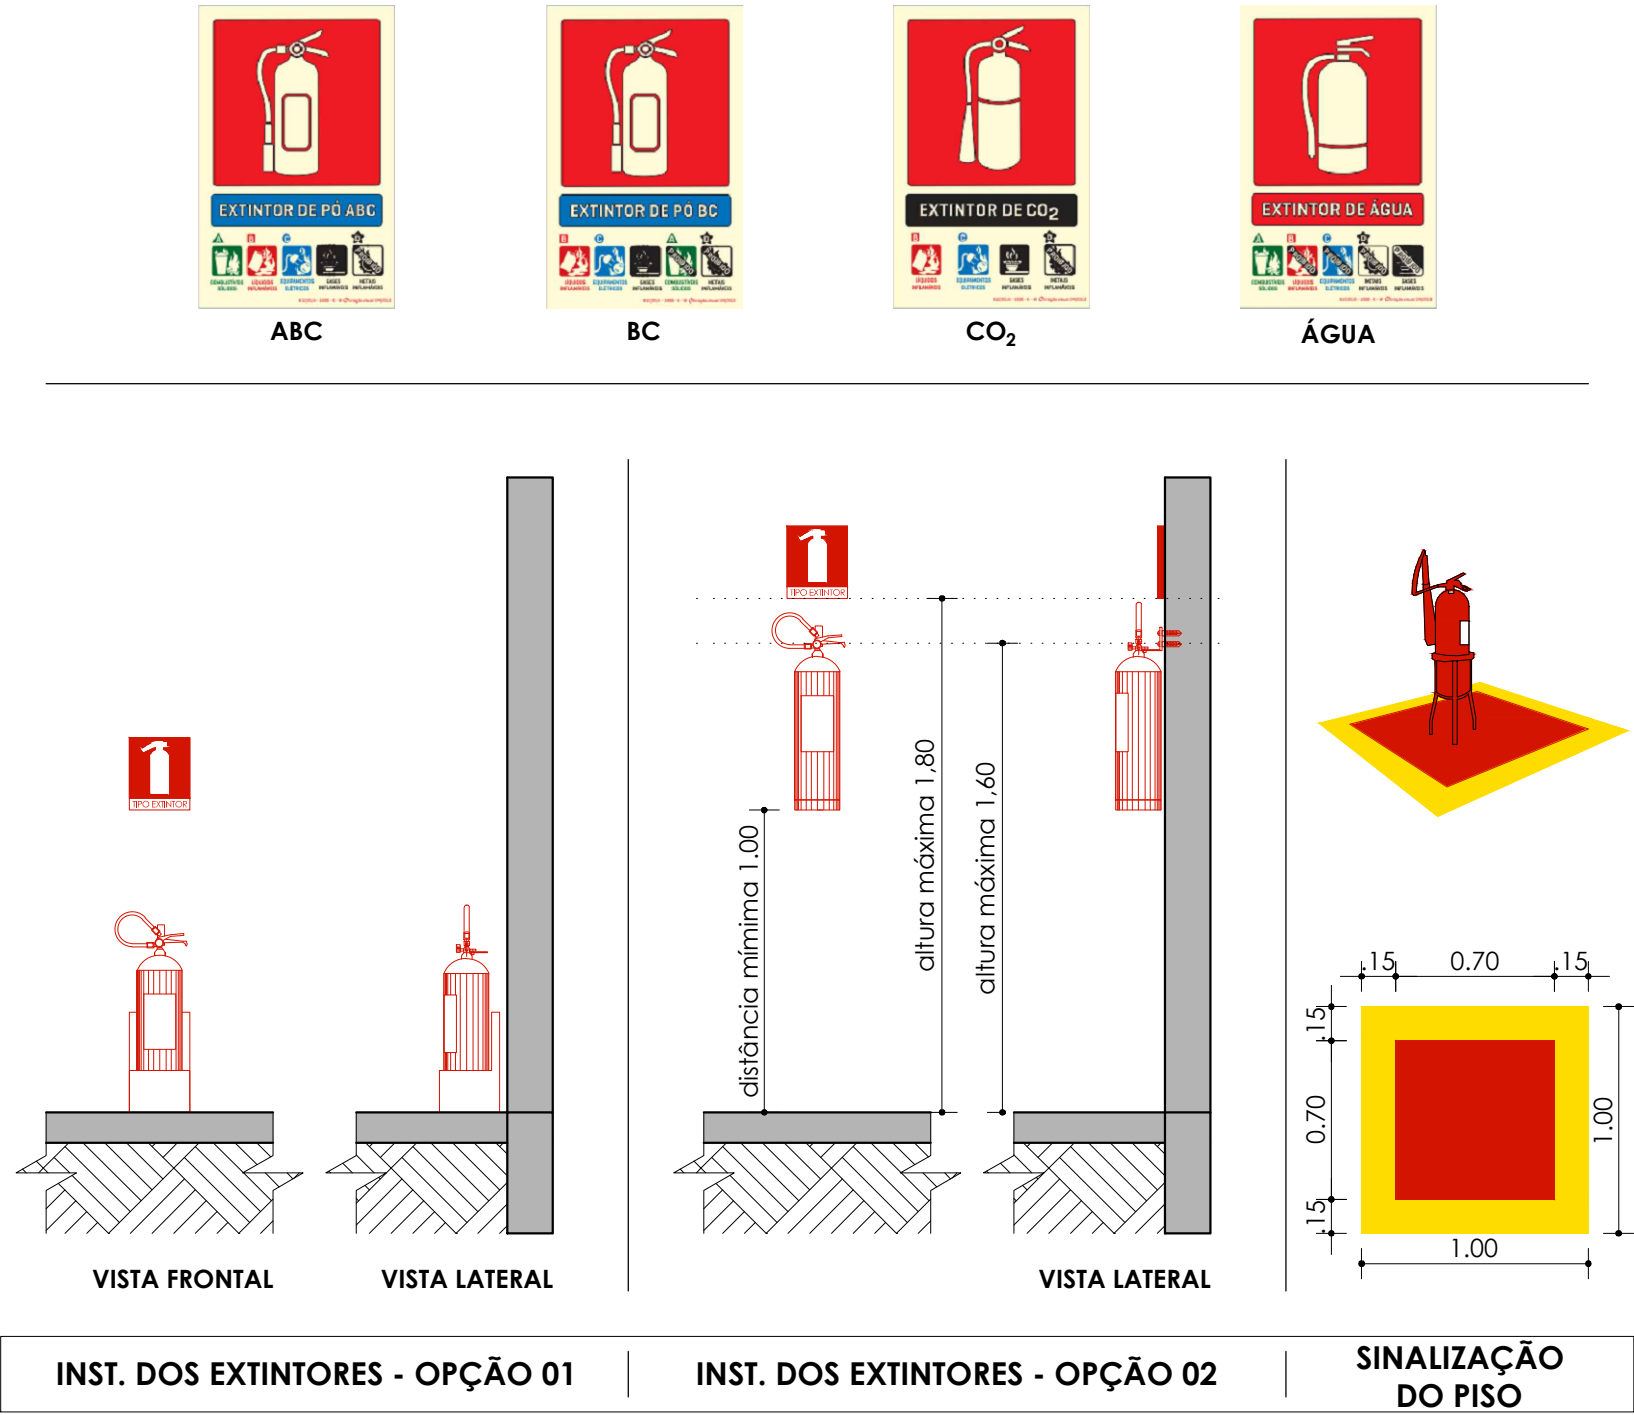

MPF | Procuradoria do Ministério Público Federal em Roraima | MINISTÉRIO PÚBLICO FEDERAL PROCURADORIA DA REPÚBLICA NO ESTADO DE RORAIMA

PROPRIETÁRIO | PROCURADORIA DA REPÚBLICA EM RORAIMA CNPJ: 26.989.715/0027-41

AUTOR DO PROJETO | JARDEL PEREIRA DE LIRA (MPF 23815) CREA/RR 091210411-2

AUTORA DO PROJETO | TAMMY NABILLA SOUSA CRUZ (MPF 26196) CREA/RR 090996644-3

RESPONSÁVEL TÉCNICO

TÍTULO: | PROJETO DE REFORMA - PR-RR/MPF

LOCAL: | RUA PAULO PEREIRA, Nº 74 - BAIRRO SÃO FRANCISCO, BOA VISTA/RR

ETAPA: | PROJETO DE PREV. E COMBATE À INCÊNDIO - ANEXO II

ASSUNTO: | PLANTA DE INSTALAÇÃO DE PREV. E COMBATE A INC.

DESENHO E DIAGRAMAÇÃO: | Caio Cezar | Pablo Diogo

ESCALAS: | INDICADAS | DATA: | AGOSTO DE 2016 | PRANCHA Nº: | INC. 04/05