

PLANTA DE FORMA DO BALDRAME
escala 1/50


Vigas			
Nome	Seção (cm)	Elevação (cm)	Nível (cm)

Lajes						Sobrecarga (kgf/m²)		
Nome	Tipo	Dados			Peso próprio (kgf/m²)	Adicional	Acidental	Localizada
		Altura (cm)	Elevação (cm)	Nível (cm)				
L1	Maciça	12	0	0	300	150	300	-
L2	Maciça	12	0	0	300	150	300	-

Características dos materiais	
fck (kgf/cm²)	Ecs (kgf/cm²)
250	238000

Pilares			
Nome	Seção (cm)	Elevação (cm)	Nível (cm)

Legenda dos Pilares	
<div></div>	Pilar que morre
<div></div>	Pilar que passa
<div></div>	Pilar que nasce
<div></div>	Pilar com mudança de seção

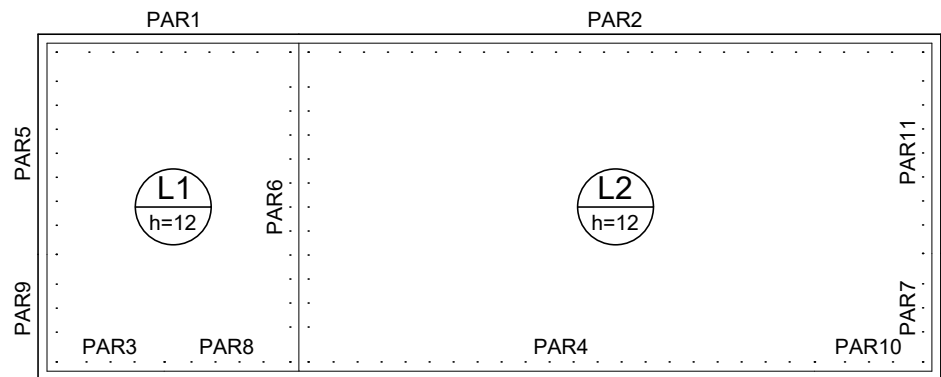

PLANTA DE FORMA DO FUNDO DO RES.
escala 1/50

Vigas			
Nome	Seção (cm)	Elevação (cm)	Nível (cm)

Lajes						Sobrecarga (kgf/m²)		
Nome	Tipo	Altura (cm)	Elevação (cm)	Nível (cm)	Peso próprio (kgf/m²)	Adicional	Acidental	Localizada
L1	Maciça	12	0	-180	300	0	0	-
L2	Maciça	12	0	-180	300	0	0	-

Características dos materiais	
fck (kgf/cm²)	Ecs (kgf/cm²)
250	238000

Pilares			
Nome	Seção (cm)	Elevação (cm)	Nível (cm)

Legenda dos Pilares	
<div></div>	Pilar que morre
<div></div>	Pilar que passa
<div></div>	Pilar que nasce
<div></div>	Pilar com mudança de seção

PROPRIETÁRIO

PROCURADORIA DA REPÚBLICA EM RORAIMA
CNPJ: 26.989.715/0027-41

AUTOR DO PROJETO

JARDEL PEREIRA DE LIRA (MPF 23815)
CREA/RR 091210411-2

AUTORA DO PROJETO

TAMMY NABILLA SOUSA CRUZ (MPF 26196)
CREA/RR 090996644-3

TÍTULO:

PROJETO DE REFORMA - PR-RR/MPF

LOCAL:

EDIFÍCIO SEDE - RUA GENERAL PENHA BRASIL, Nº 1255 - B. SÃO FRANCISCO, BOA VISTA/RR
ANEXO II - RUA PAULO PEREIRA, Nº 74 - B. SÃO FRANCISCO, BOA VISTA/RR
ANEXO III - RUA CAP. FRANCO DE CARVALHO, Nº 378 - B. SÃO FRANCISCO, BOA VISTA/RR

ETAPA:

PROJETO ESTRUTURAL - CISTERNA

ASSUNTO:

PLANTA DE FORMA DA CISTERNA