


PLANTA DE INSTALAÇÃO SANITÁRIA  
TÉRREO - ANEXO II  
ESC.: 1/50

LEGENDA	
CE	Caixa de inspeção esgoto simples, 60x60cm
CG	Caixa de gordura simples, 60x60cm
	Tubulação de PVC branco para esgoto com inclinação i= 2% (o diâmetro (ø) varia de acordo com a demanda das louças),
←	Direção do sentido do fluxo

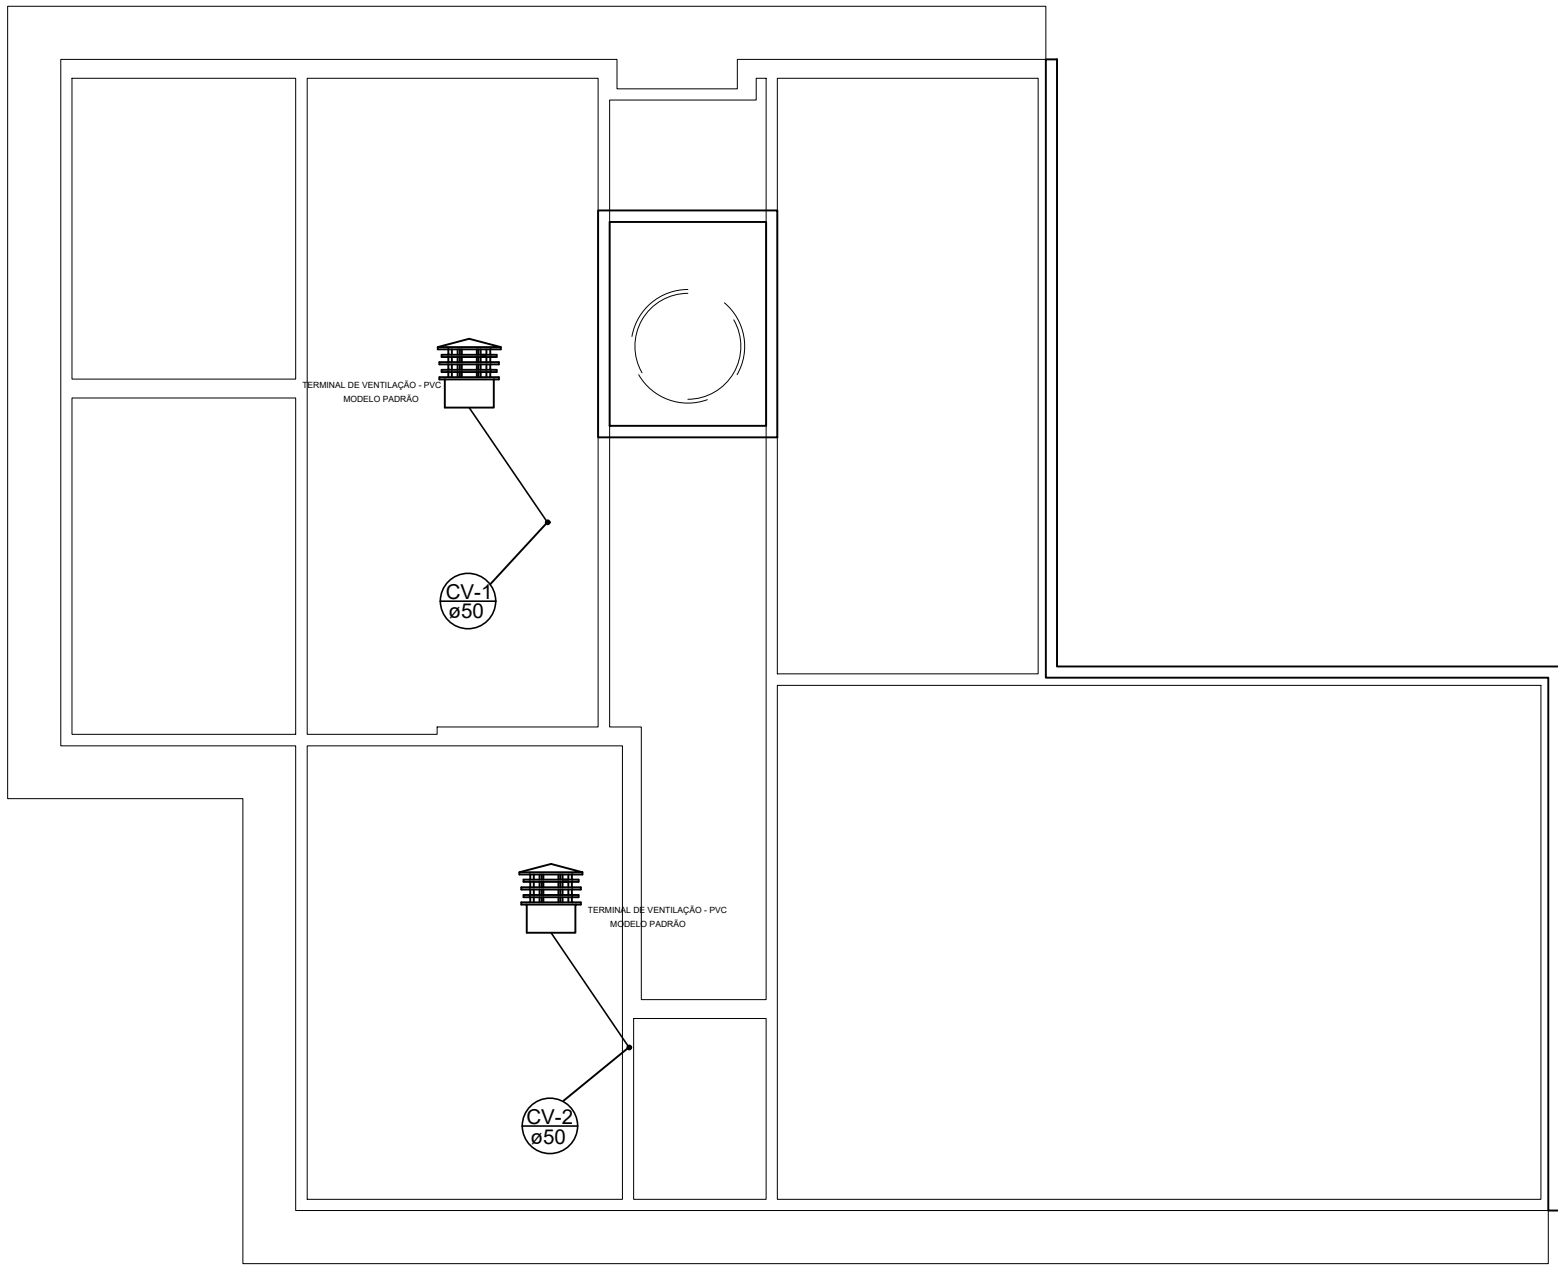

PLANTA DE INSTALAÇÃO SANITÁRIA  
COBERTURA - ANEXO II  
ESC.: 1/100

Legenda Detalhada	
	Caixa Sifonada
	PVC Acessórios
	Caixa sifonada 150x150x50 1 pz
	Caixas Inspeção Esgoto Simples
	Caixas de Passagem
	Caixa de Inspeção Esgoto Simples CE-60x60 cm 1 pz
	Caixas de Gordura
	Caixas de Passagem
	Caixa de gordura CG 60x60 cm 1 pz
	Curva 45 Longa para Esgoto Sanitário
	PVC Esgoto Curva 45 longa 50 mm 1 pz
	PVC Esgoto Curva 45 Longa para Esgoto Sanitário- sobre 50 mm 1 pz
	Joelho 45 PVC Esgoto Joelho 45 50 mm 1 pz
	Junção simples
	PVC Esgoto Junção simples 100 mm- 50 mm 1 pz
	Lavatório- Residencial com Sifão
	PVC Acessórios Sifão de corpo p/ pia e lavatório 1" - 1 1/2" Válvula p/ lavatório e tanque 1" 1 pz
	PVC Esgoto Curva 90 curta 40 mm Joelho 90 c/anel p/ esgoto secundário 40 mm - 1 1/2" Tubo rígido c/ ponta lisa 40 mm 1 pz
	Pia de Cozinha Residencial com Sifão 50mm
	PVC Acessórios Sifão de corpo p/ pia e lavatório 1" - 2" Válvula p/ pia 1" 1 pz
	PVC Esgoto Joelho 90 50 mm Tubo rígido c/ ponta lisa 50 mm - 2" 2 pz
	Ramais de Ventilação PVC Esgoto Joelho 90 50 mm Tê sanitário 50 mm- 50 mm 1 pz
	Vaso Sanitário c/ curva 90° PVC Esgoto Curva 90 curta 100 mm 1 pz

MPF Procuradoria do Ministério Público Federal em Roraima

MINISTÉRIO PÚBLICO FEDERAL  
PROCURADORIA DA REPÚBLICA NO ESTADO DE RORAIMA

PROPRIETÁRIO PROCURADORIA DA REPÚBLICA EM RORAIMA  
CNPJ: 26.989.715/0027-41

AUTOR DO PROJETO JARDEL PEREIRA DE LIRA (MPF 23815)  
CREA/RR 091210411-2

AUTORA DO PROJETO TAMMY NABILLA SOUSA CRUZ (MPF 26196)  
CREA/RR 090996644-3

TÍTULO: PROJETO DE REFORMA - PR-RR/MPF

LOCAL: EDIFÍCIO SEDE - RUA GENERAL PENHA BRASIL, Nº 1255 - B. SÃO FRANCISCO, BOA VISTA/RR  
ANEXO II - RUA PAULO PEREIRA, Nº 74 - B. SÃO FRANCISCO, BOA VISTA/RR  
ANEXO III - RUA CAP. FRANCO DE CARVALHO, Nº 378 - B. SÃO FRANCISCO, BOA VISTA/RR

ETAPA: PROJETO DE INSTALAÇÕES SANITÁRIAS - ANEXO II

ASSUNTO: PLANTA DE INSTALAÇÃO SANITÁRIA

DESENHO E DIAGRAMAÇÃO: Pablo Diogo | Caio Cezar

ESCALAS: INDICADAS DATA: AGOSTO DE 2016 PRANCHA Nº: INST. 11/14