



PLANTA DE SINALIZAÇÃO DE INCÊNDIO
ANEXO III
escala 1/50

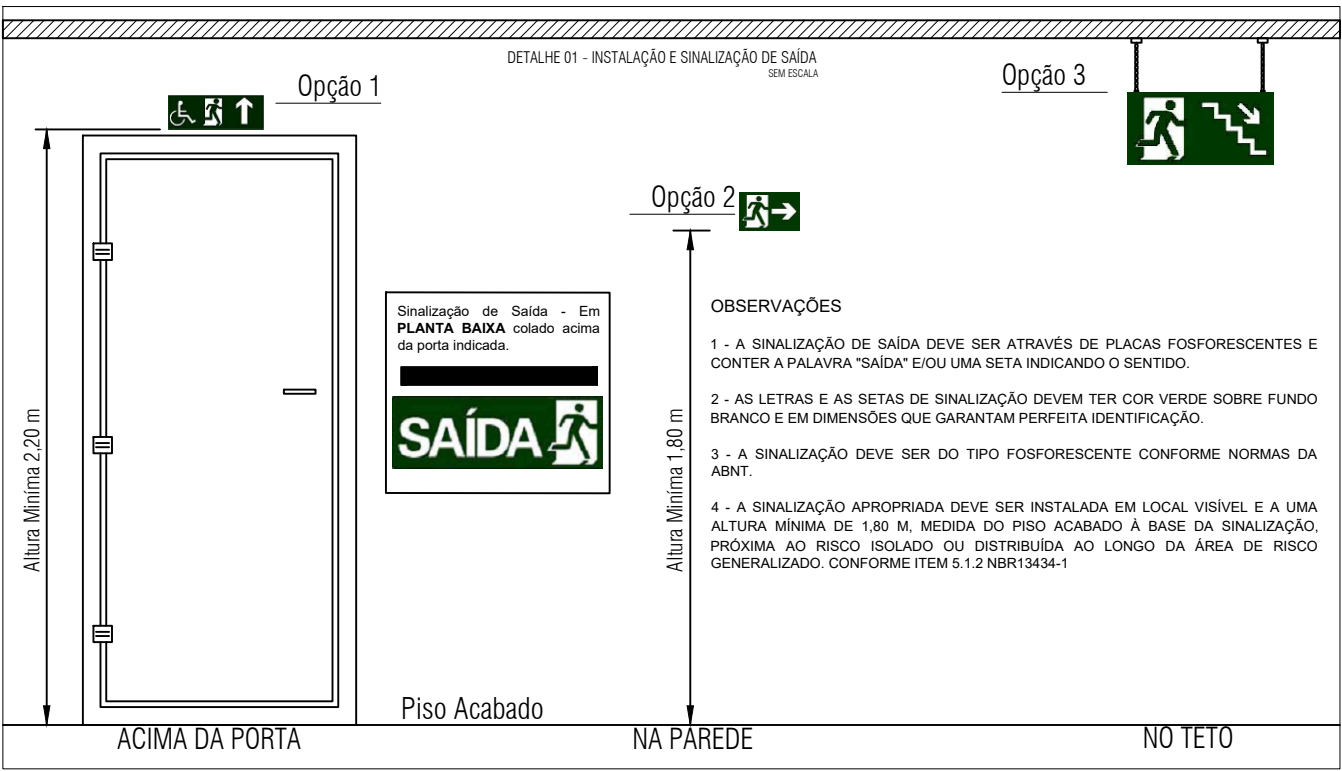

| LEGENDA | | | |
|---------|---------|--|-----|
| CÓD. | SÍMBOLO | DESCRIÇÃO | QTD |
| 01 | | SAÍDA DE EMERGÊNCIA: PICTOGRAMA FOTOLUMINESCENTE - 350x125CM (LETRA: 4,3CM - ACIMA DA PORTA) | 02 |
| 02 | | SAÍDA DE EMERGÊNCIA DUPLA FACE: PICTOGRAMA FOTOLUMINESCENTE - 190x125CM | 02 |
| 03 | | PONTO DE ILUMINAÇÃO DE EMERGÊNCIA COM 02 LÂMPADAS FLUORESCENTES 9W | 02 |
| 04 | | EXTINTOR PORTÁTIL DE PÓ QUÍMICO SECO (PQS ABC) - 12KG / 3-A - 40-BC | 01 |
| 05 | | EXTINTOR PORTÁTIL DE GÁS CARBÔNICO (CO2) - 4KG / 5-BC | 01 |
| 06 | | ROTA DE FUGA - SAÍDA FINAL | - |
| 07 | | ROTA DE FUGA - DIREÇÃO A SEGUIR | - |

SINALIZAÇÃO E INSTALAÇÃO DOS EXTINTORES

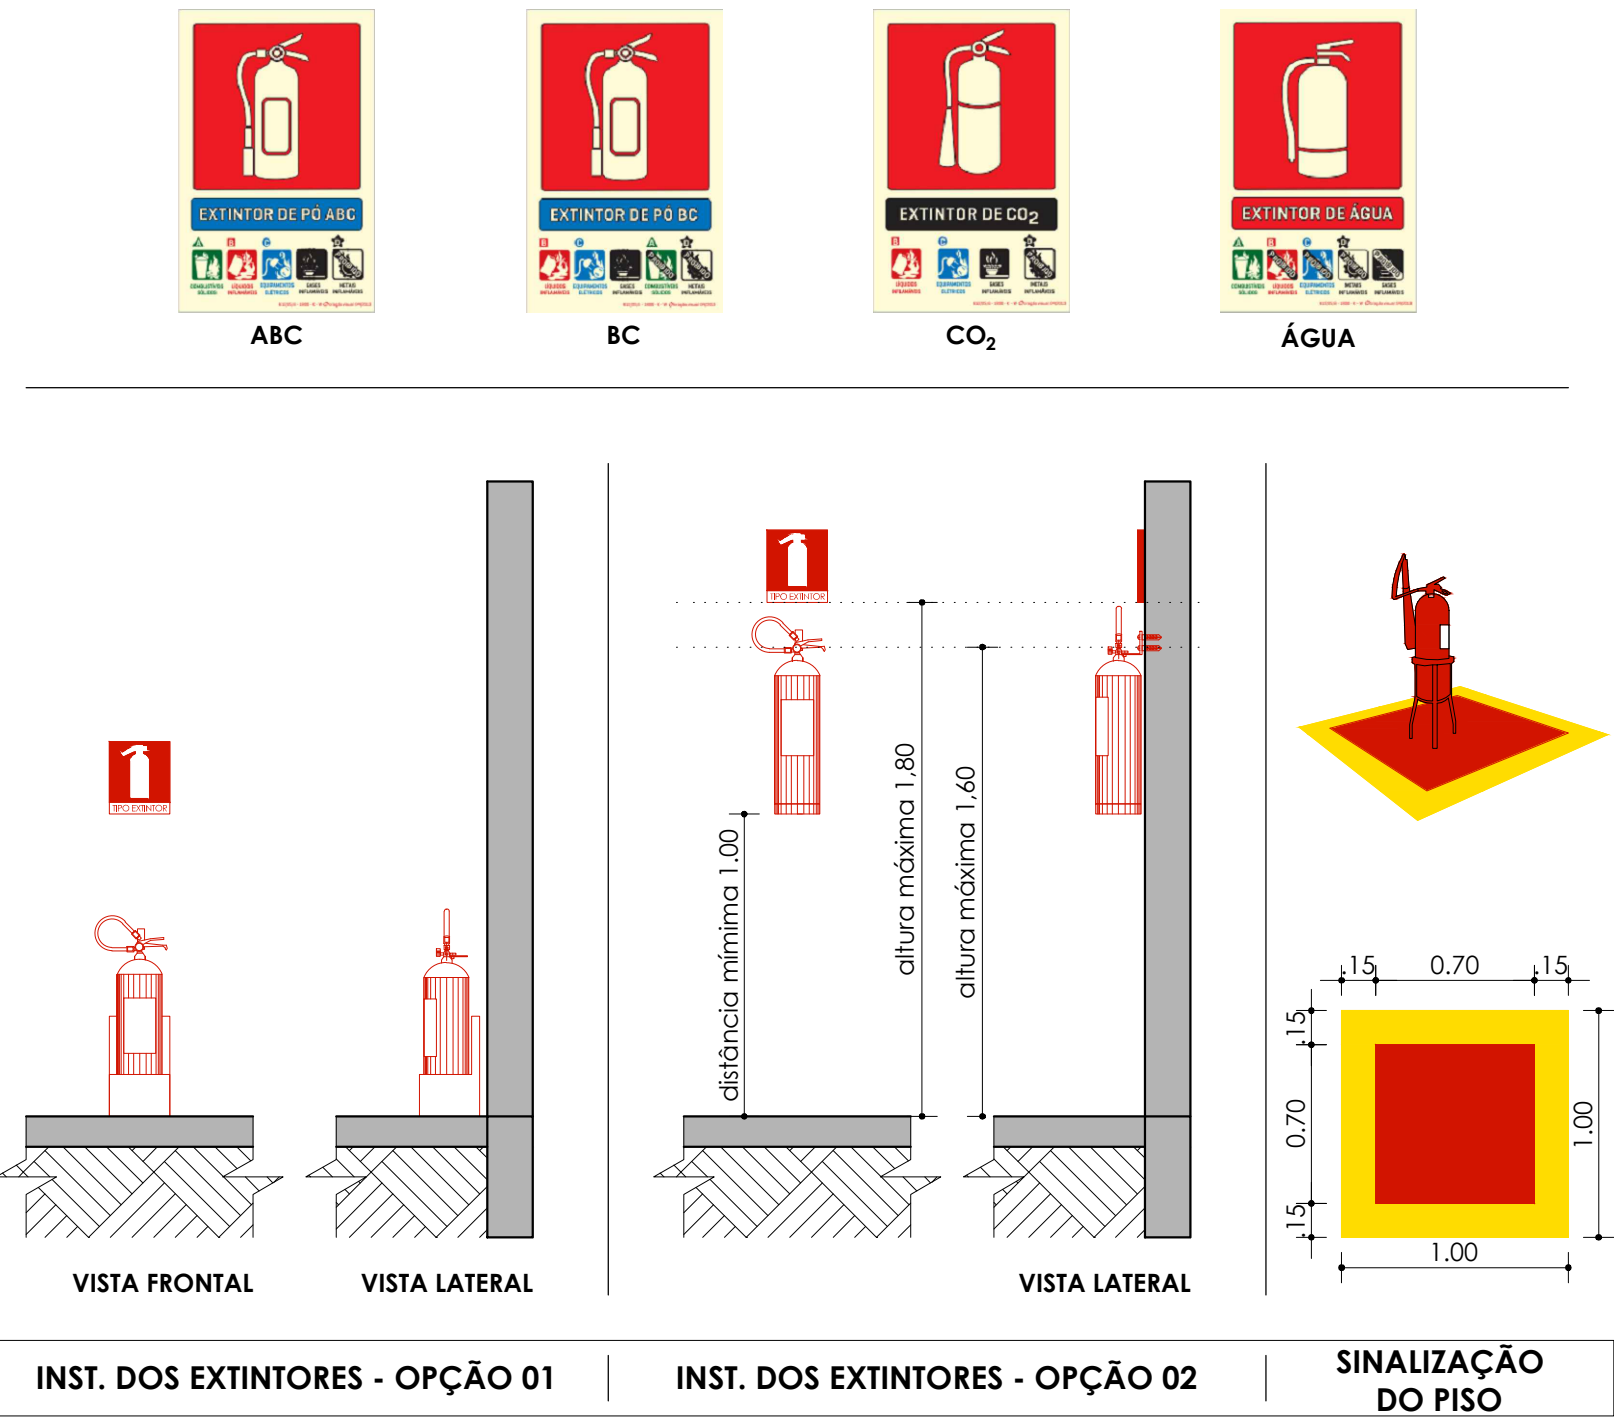

MPF Procuradoria do Ministério Público em Roraima
MINISTÉRIO PÚBLICO FEDERAL
PROCURADORIA DA REPÚBLICA NO ESTADO DE RORAIMA

PROPRIETÁRIO
PROCURADORIA DA REPÚBLICA EM RORAIMA
CNPJ: 26.989.715/0027-41

AUTOR DO PROJETO
JARDEL PEREIRA DE LIRA (MPF 23815)
CREA/RR 091210411-2

AUTORA DO PROJETO
TAMMY NABILLA SOUSA CRUZ (MPF 26196)
CREA/RR 090996644-3

RESPONSÁVEL TÉCNICO

TÍTULO:
PROJETO DE REFORMA - PR-RR/MPF

LOCAL:
RUA CAP. FRANCO DE CARVALHO, Nº 378 - BAIRRO SÃO FRANCISCO, BOA VISTA/RR

ETAPA:
PROJETO DE PREV. E COMBATE À INCÊNDIO - ANEXO III

ASSUNTO:
PLANTA DE INSTALAÇÃO DE PREV. E COMBATE A INC.

DESENHO E DIAGRAMAÇÃO:
Caio Cezar | Pablo Diogo

ESCALAS:
INDICADAS

DATA:
AGOSTO DE 2016

PRANCHA Nº:
INC.
05/05