




CORTE A-A
escala 1/50

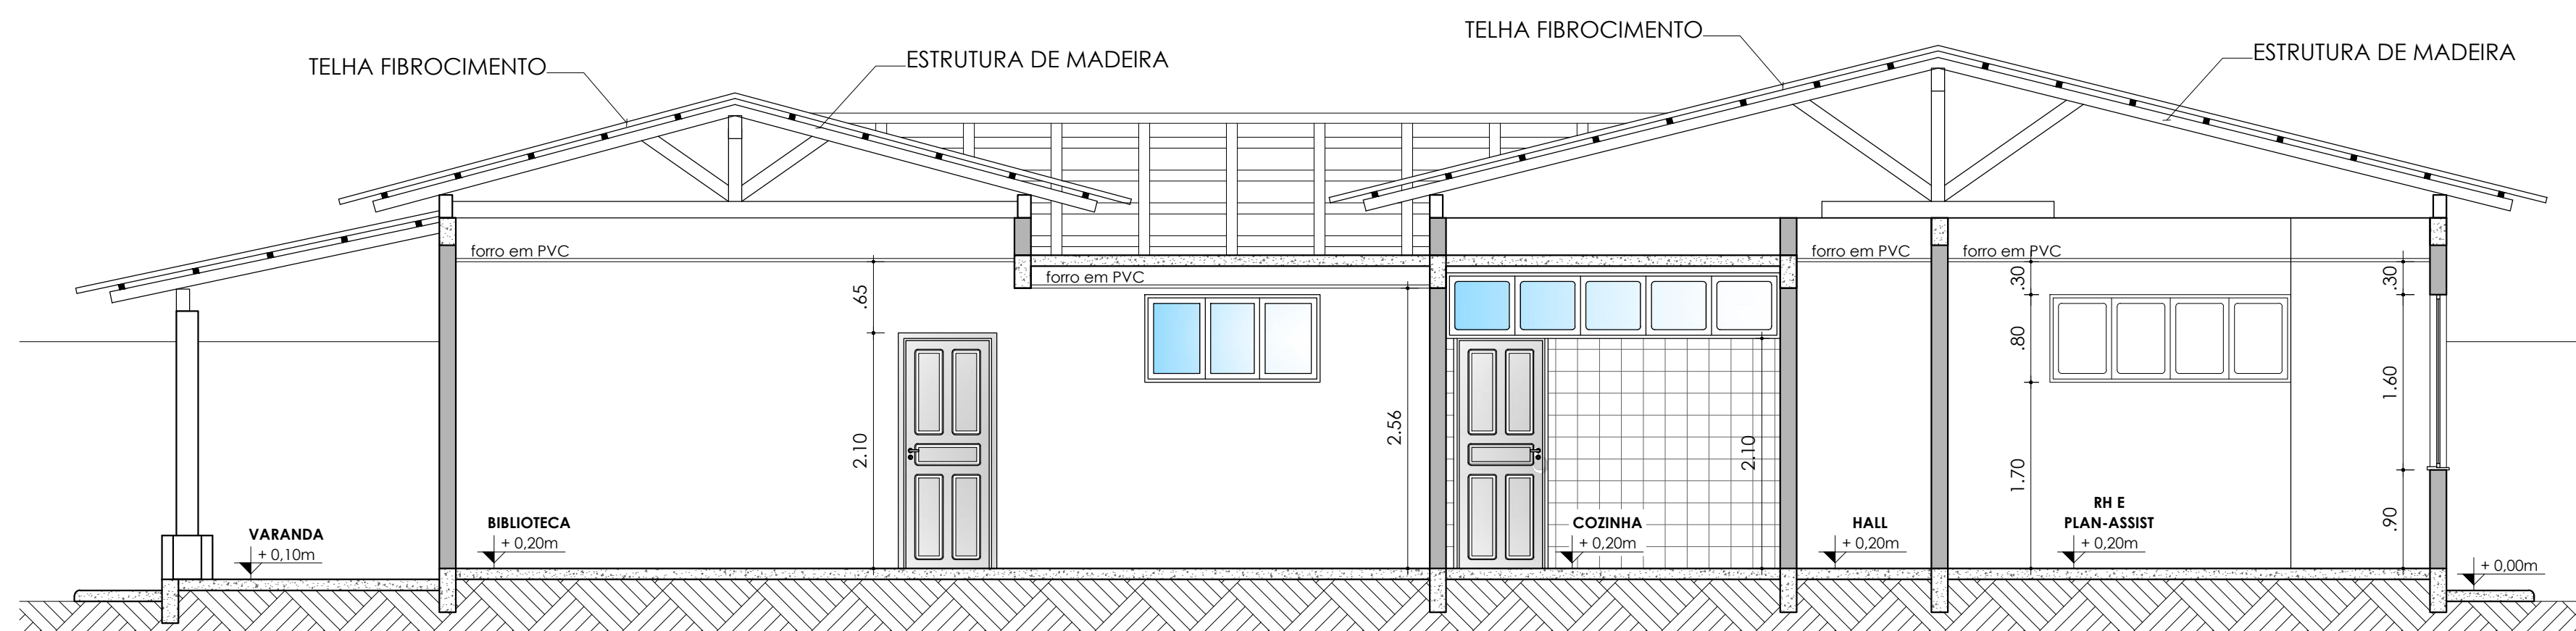

CORTE B-B
escala 1/50

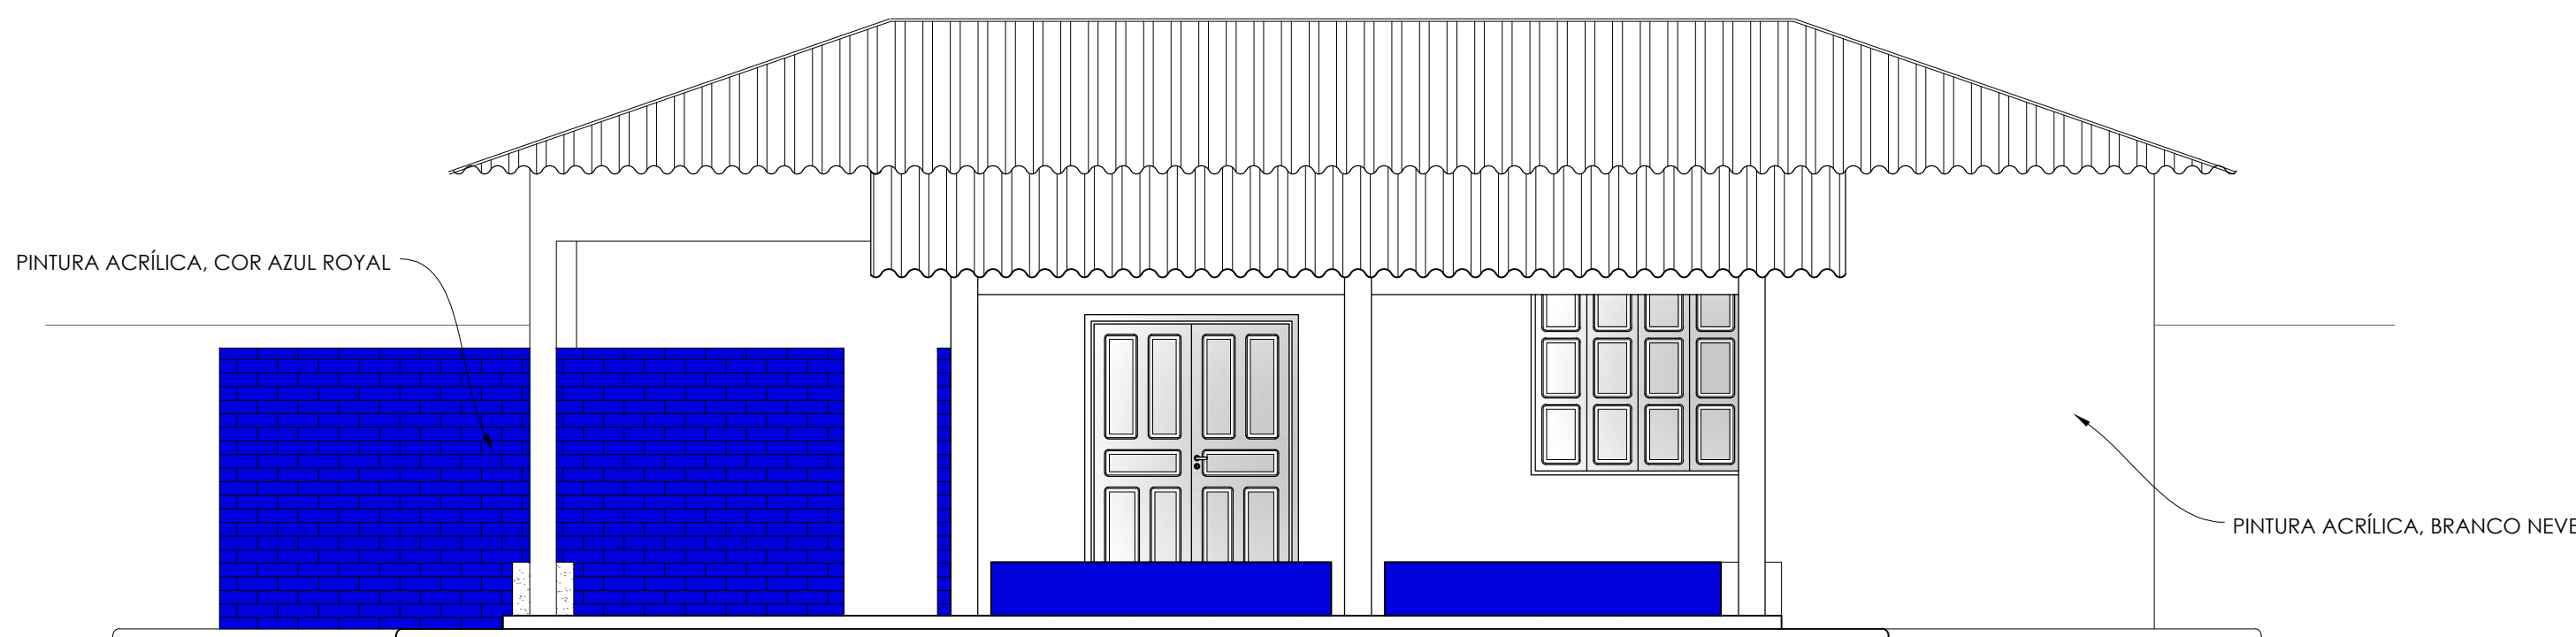

ELEVACÃO FRONTAL
escala 1/50

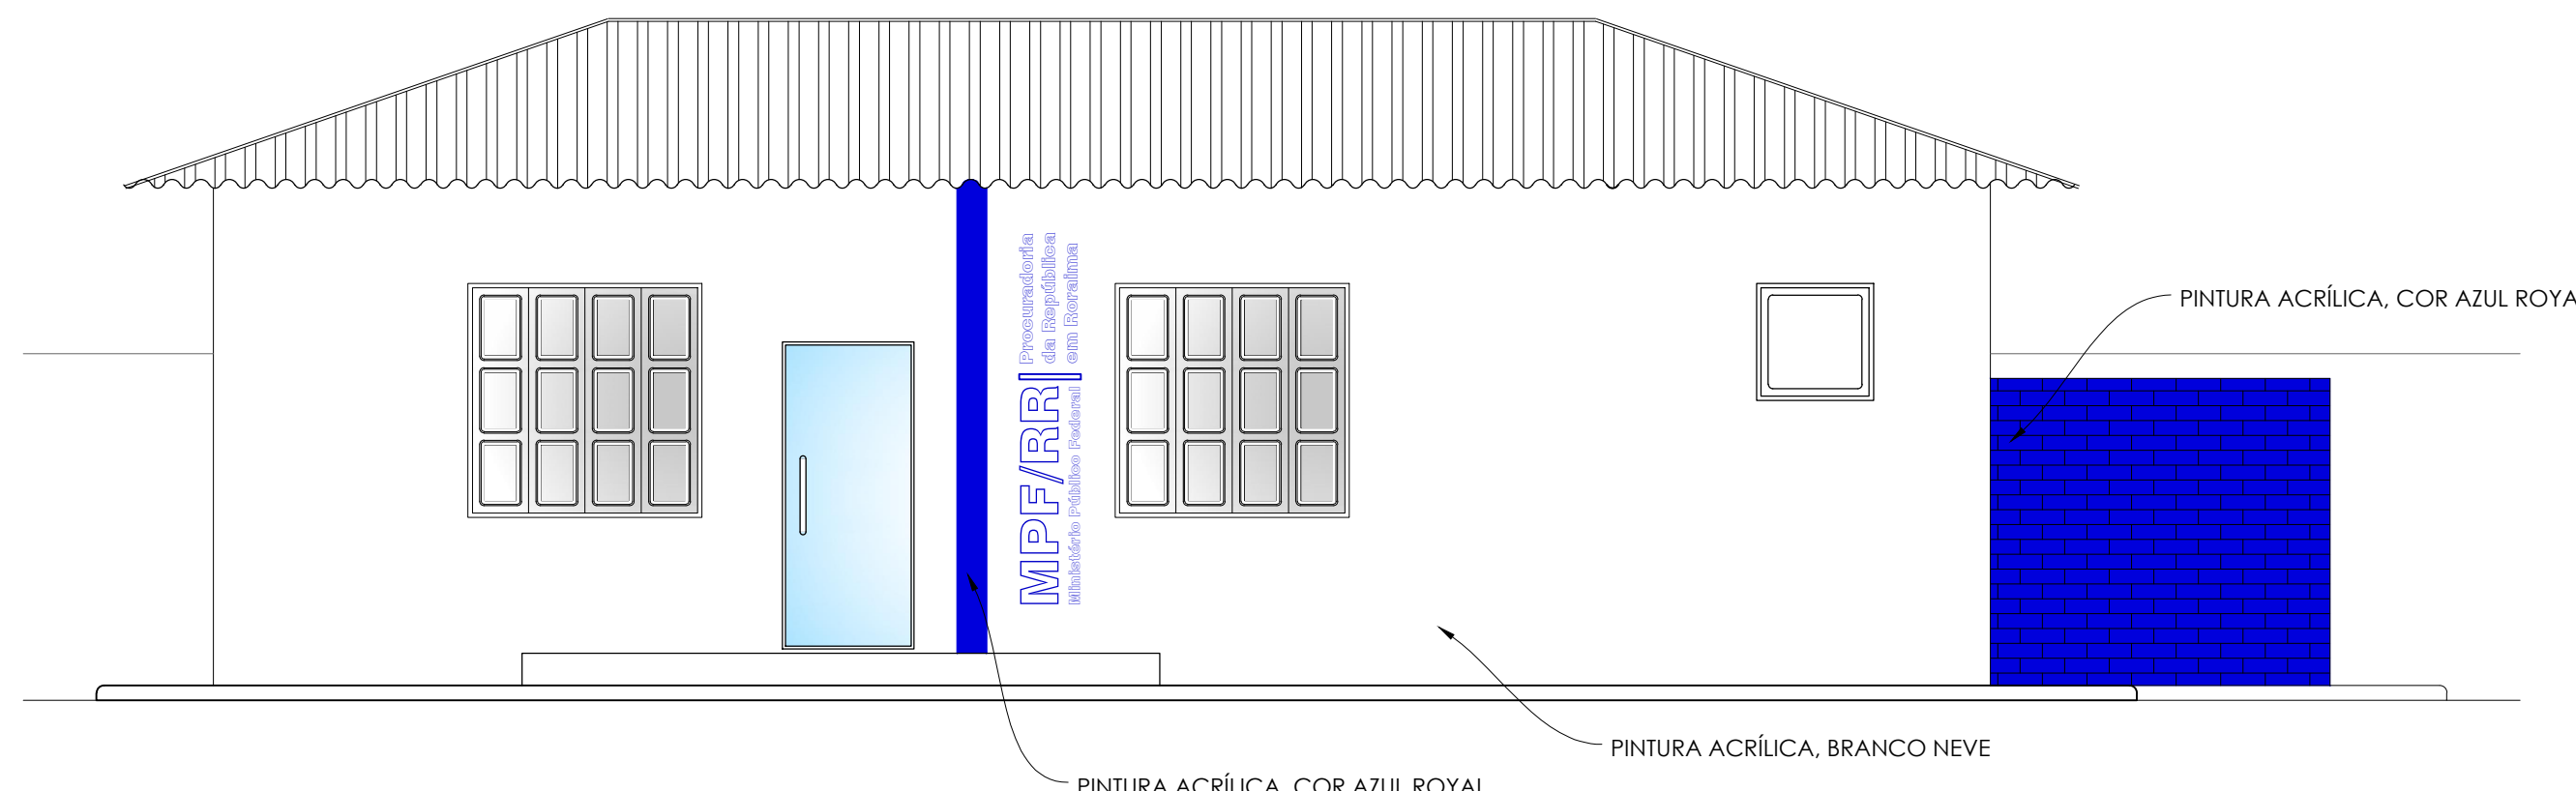

ELEVACÃO POSTERIOR
escala 1/50

MPF Procuradoria da República em Roraima | MINISTÉRIO PÚBLICO FEDERAL
PROCURADORIA DA REPÚBLICA NO ESTADO DE RORAIMA

PROPRIETÁRIO: PROCURADORIA DA REPÚBLICA EM RORAIMA
CNPJ: 26.989.715/0027-41

AUTOR DO PROJETO: JARDEL PEREIRA DE LIRA (MPF 23815)
CREA/RR 091210411-2

AUTORA DO PROJETO: TAMMY NABILLA SOUSA CRUZ (MPF 26196)
CREA/RR 090996644-3

TÍTULO: PROJETO DE REFORMA - PR-RR/MPF

LOCAL: EDIFÍCIO SEDE - RUA GENERAL PENHA BRASIL, Nº 1255 - B. SÃO FRANCISCO, BOA VISTA/RR
ANEXO II - RUA PAULO PEREIRA, Nº 74 - B. SÃO FRANCISCO, BOA VISTA/RR
ANEXO III - RUA CAP. FRANCO DE CARVALHO, Nº 378 - B. SÃO FRANCISCO, BOA VISTA/RR

ETAPA: PROJETO ARQUITETÔNICO - ANEXO III

ASSUNTO: CORTES E FACHADAS RESULTANTES

DESENHO E DIAGRAMAÇÃO: Pablo Diogo | Caio Cezar
PROCURADORIA DA REPÚBLICA EM RORAIMA

ESCALAS: INDICADAS | DATA: AGOSTO DE 2016

PRANCHA Nº:
ARQ
08/10