




CORTE A-A
escala 1/50

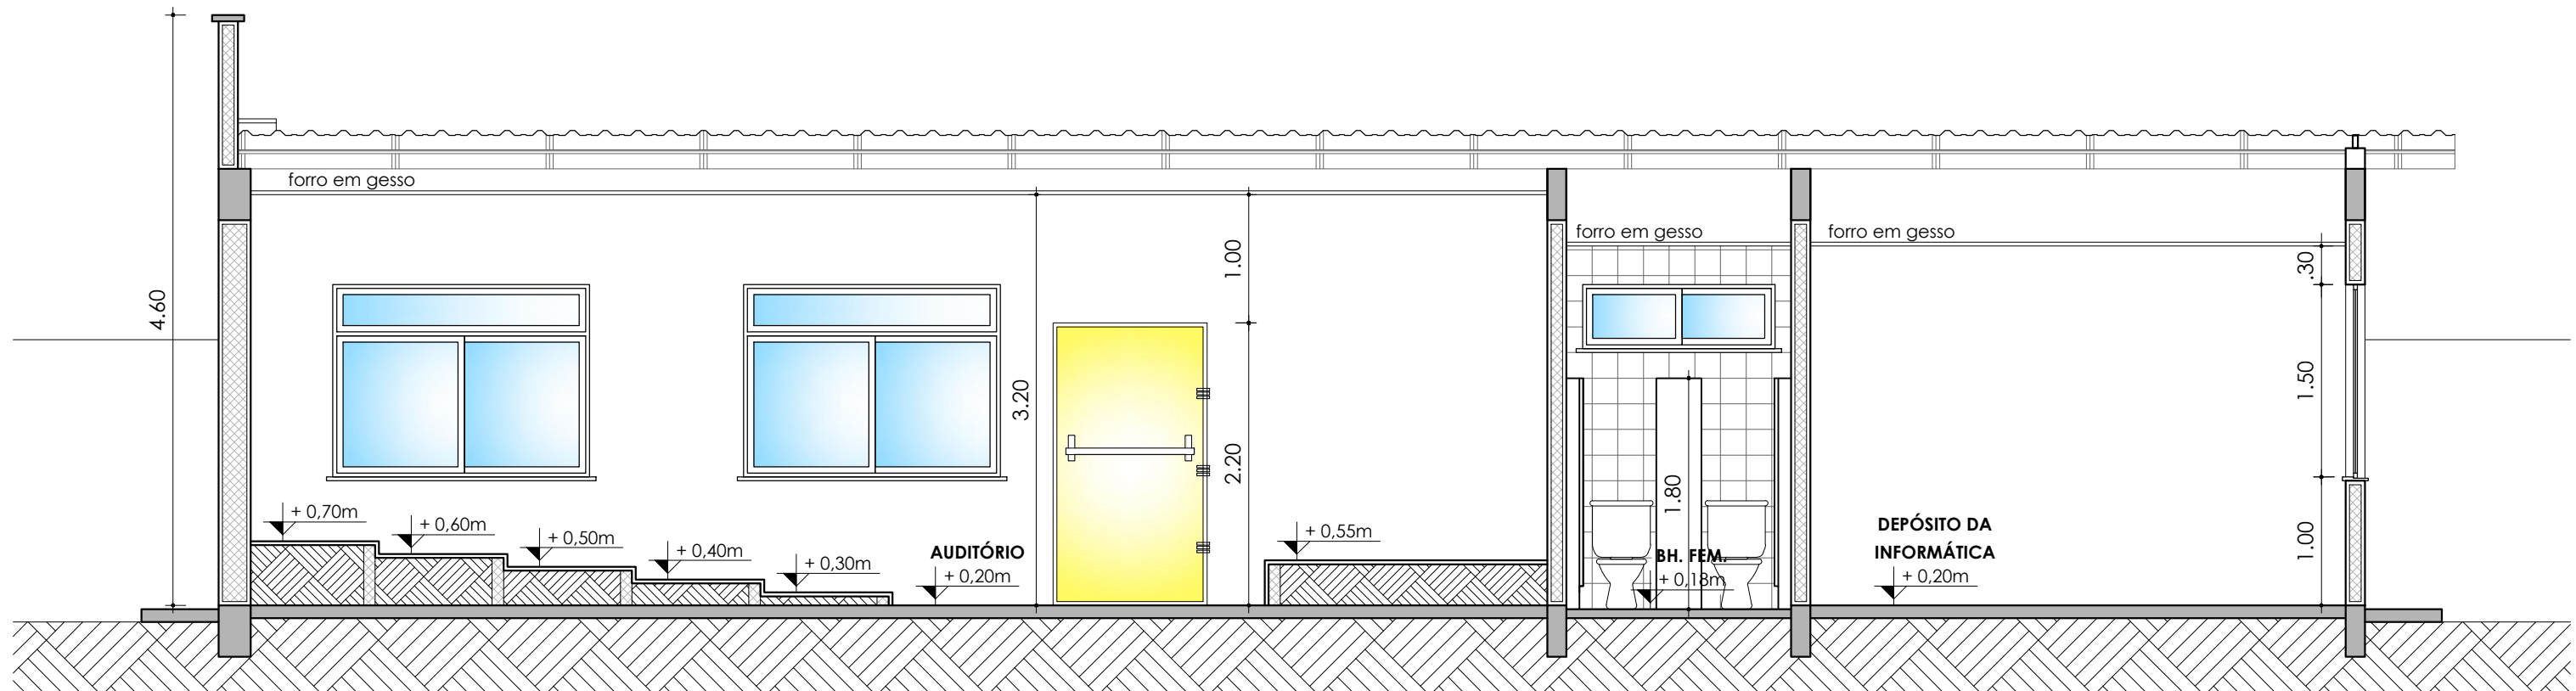

CORTE B-B
escala 1/50

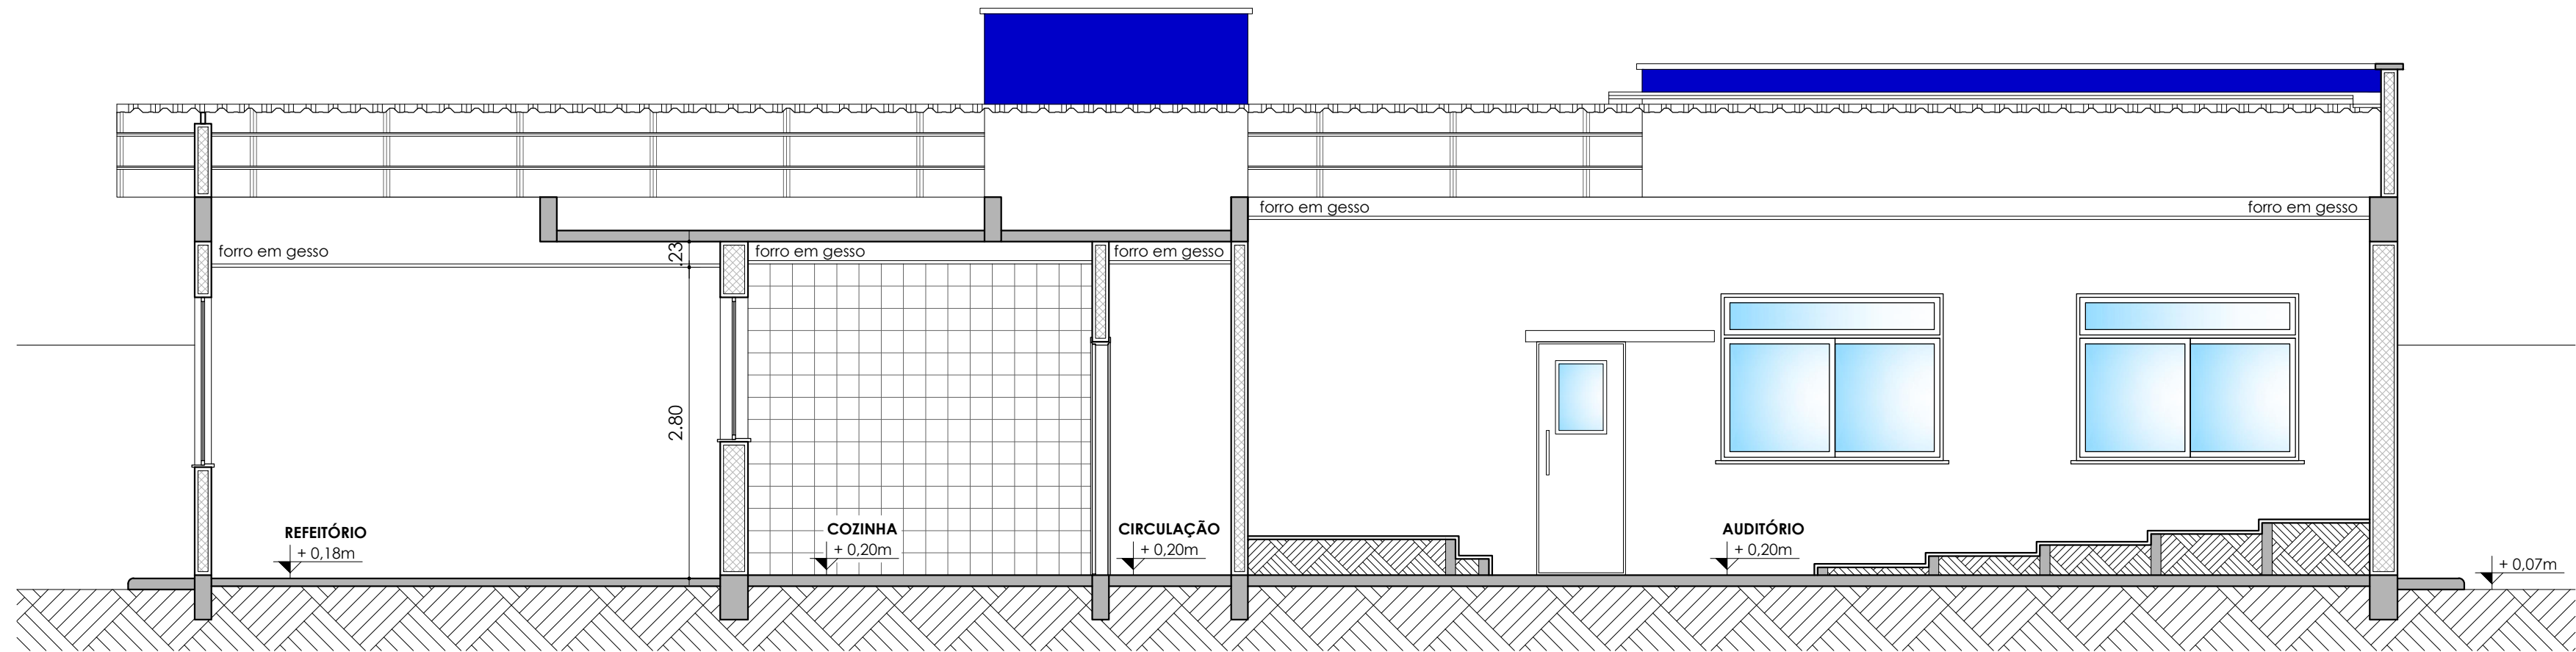

CORTE C-C
escala 1/50

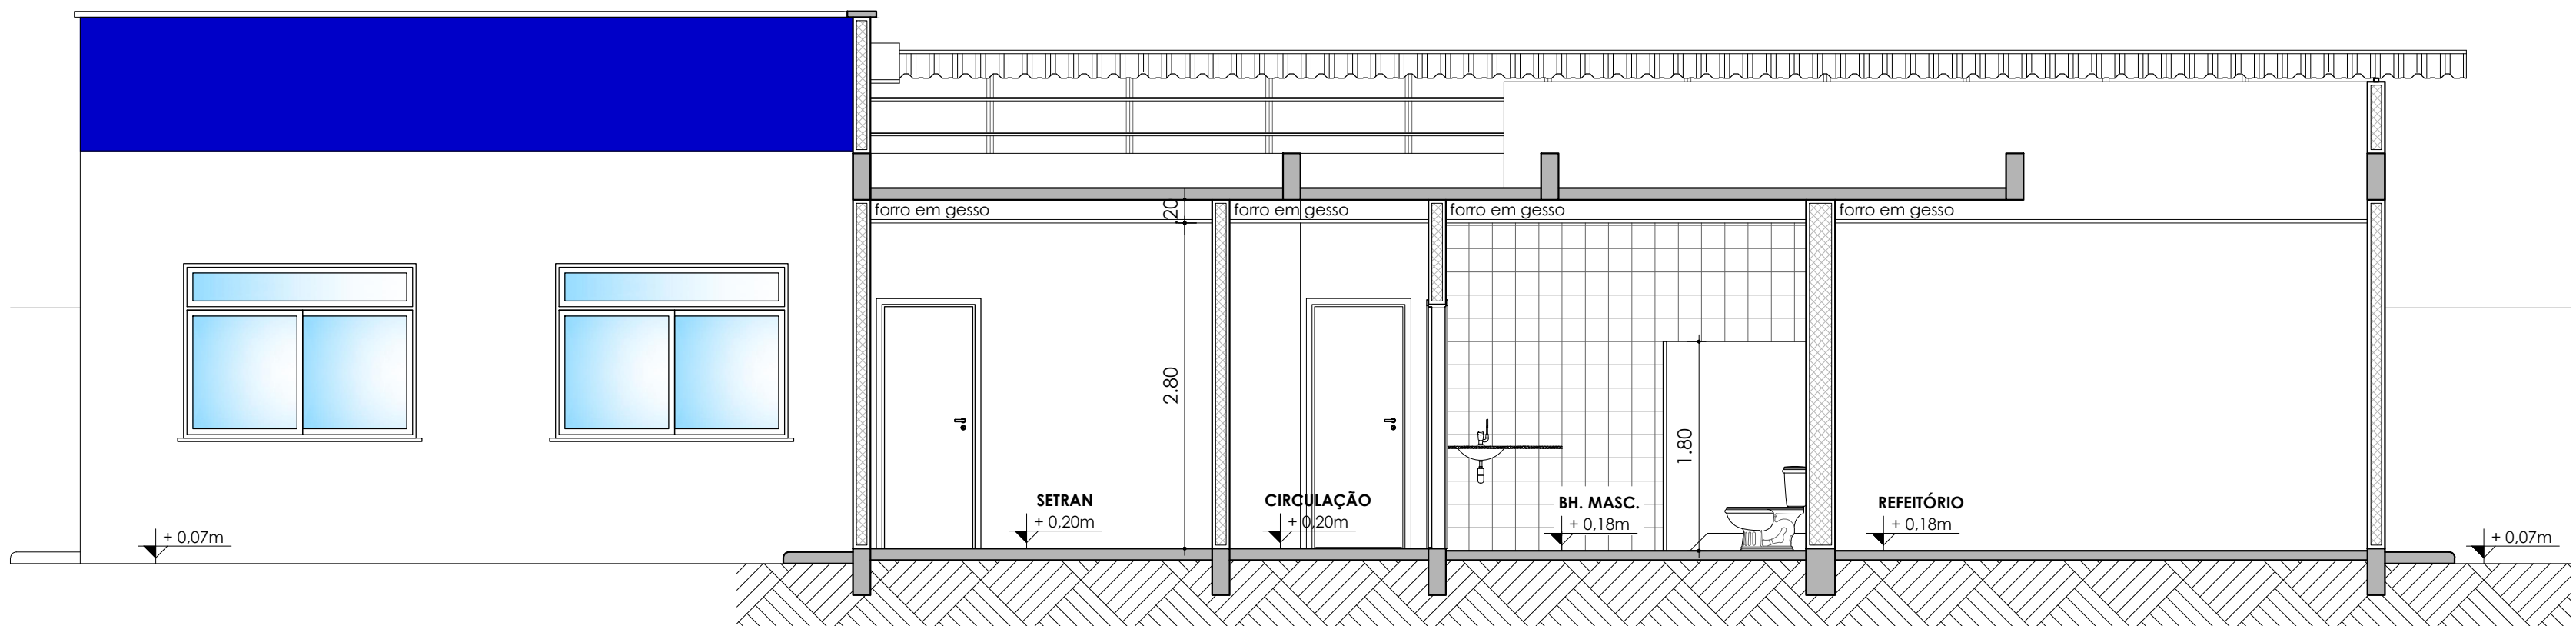

CORTE D-D
escala 1/50

MPF Procuradoria
da República
em Roraima

MINISTÉRIO PÚBLICO FEDERAL
PROCURADORIA DA REPÚBLICA NO ESTADO DE RORAIMA

PROPRIETÁRIO PROCURADORIA DA REPÚBLICA EM RORAIMA
CNPJ: 26.989.715/0027-41

AUTOR DO PROJETO JARDEL PEREIRA DE LIRA (MPF 23815)
CREA/RR 091210411-2

AUTORA DO PROJETO TAMMY NABILLA SOUSA CRUZ (MPF 26196)
CREA/RR 090996644-3

TÍTULO: PROJETO DE REFORMA - PR-RR/MPF

LOCAL:
EDIFÍCIO SEDE - RUA GENERAL PENHA BRASIL, Nº 1255 - B. SÃO FRANCISCO, BOA VISTA/RR
ANEXO II - RUA PAULO PEREIRA, Nº 74 - B. SÃO FRANCISCO, BOA VISTA/RR
ANEXO III - RUA CAP. FRANCO DE CARVALHO, Nº 378 - B. SÃO FRANCISCO, BOA VISTA/RR

ETAPA: PROJETO ARQUITETÔNICO - ANEXO II

ASSUNTO: FACHADAS RESULTANTES

DESENHO E DIAGRAMAÇÃO: Pablo Diogo | Caio Cezar
PROFESSORES DE ARQUITETURA

ESCALAS: INDICADAS DATA: AGOSTO DE 2016 PRANCHA Nº: ARQ 05/10