


LAYOUTS DE INSTALAÇÃO

ANEXO II




TERREO




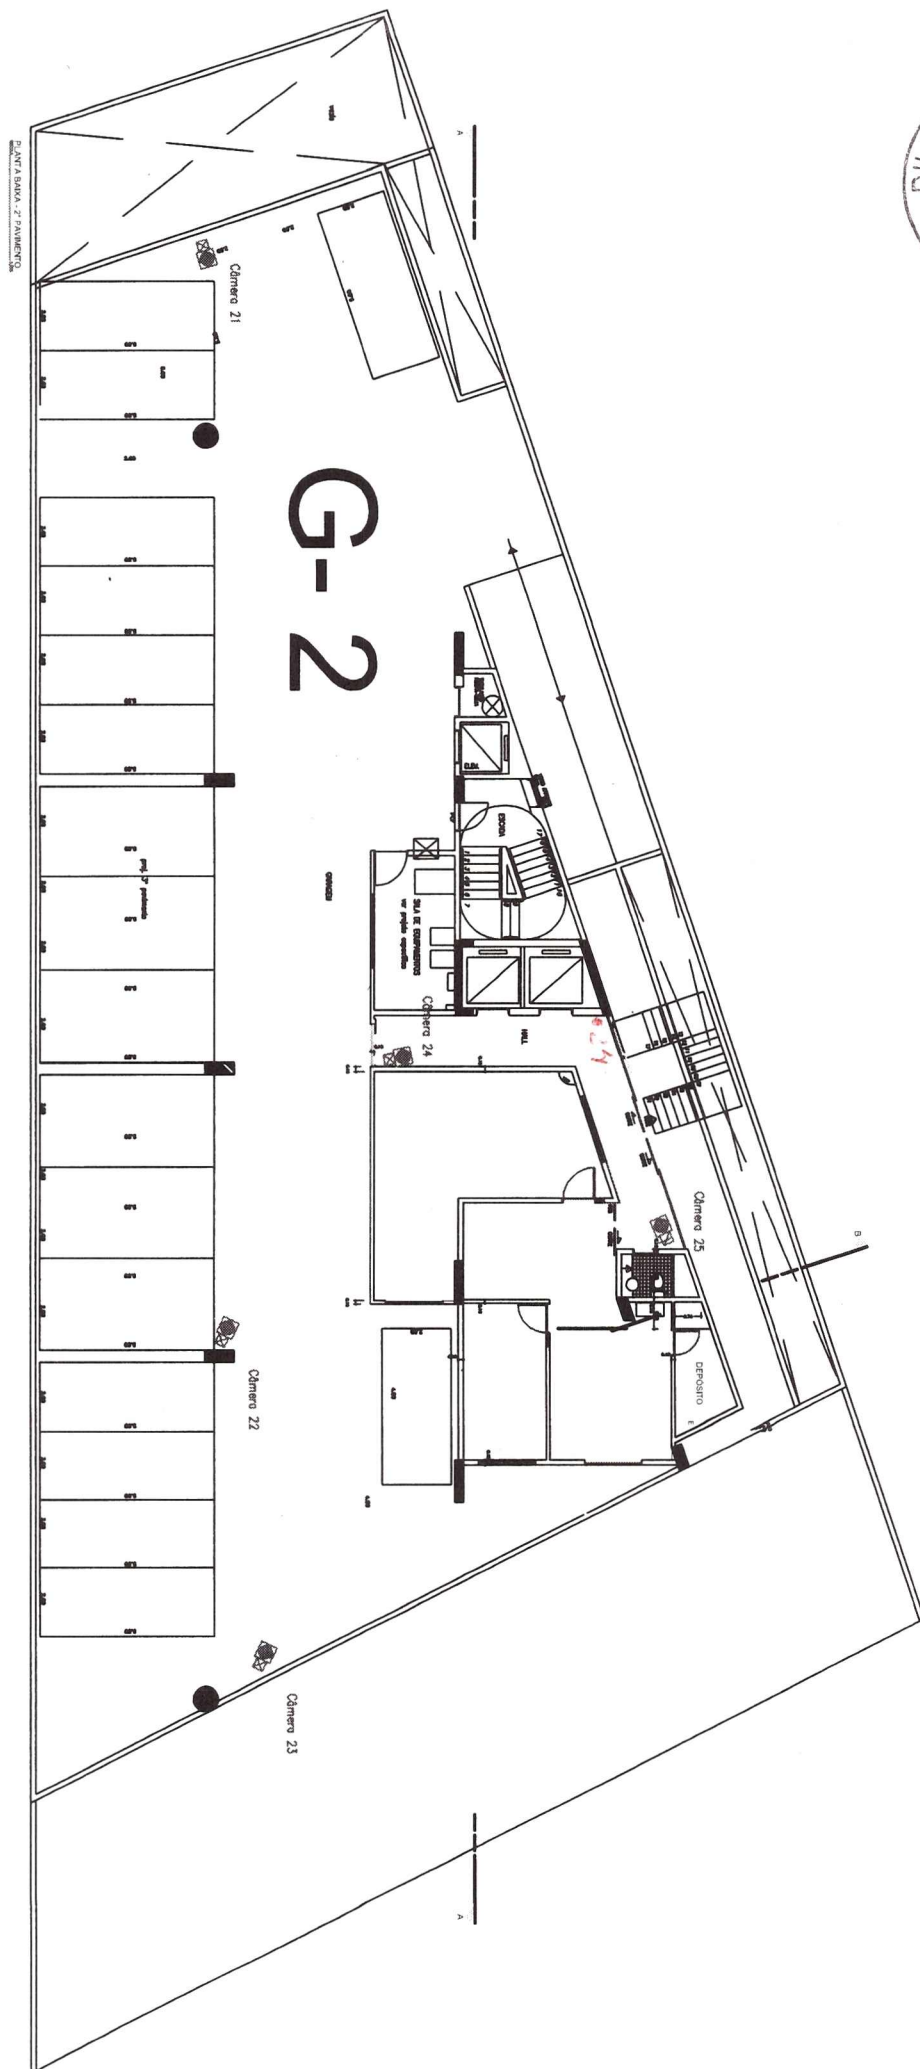

PLANTA BAIXA - 3º PAVIMENTO

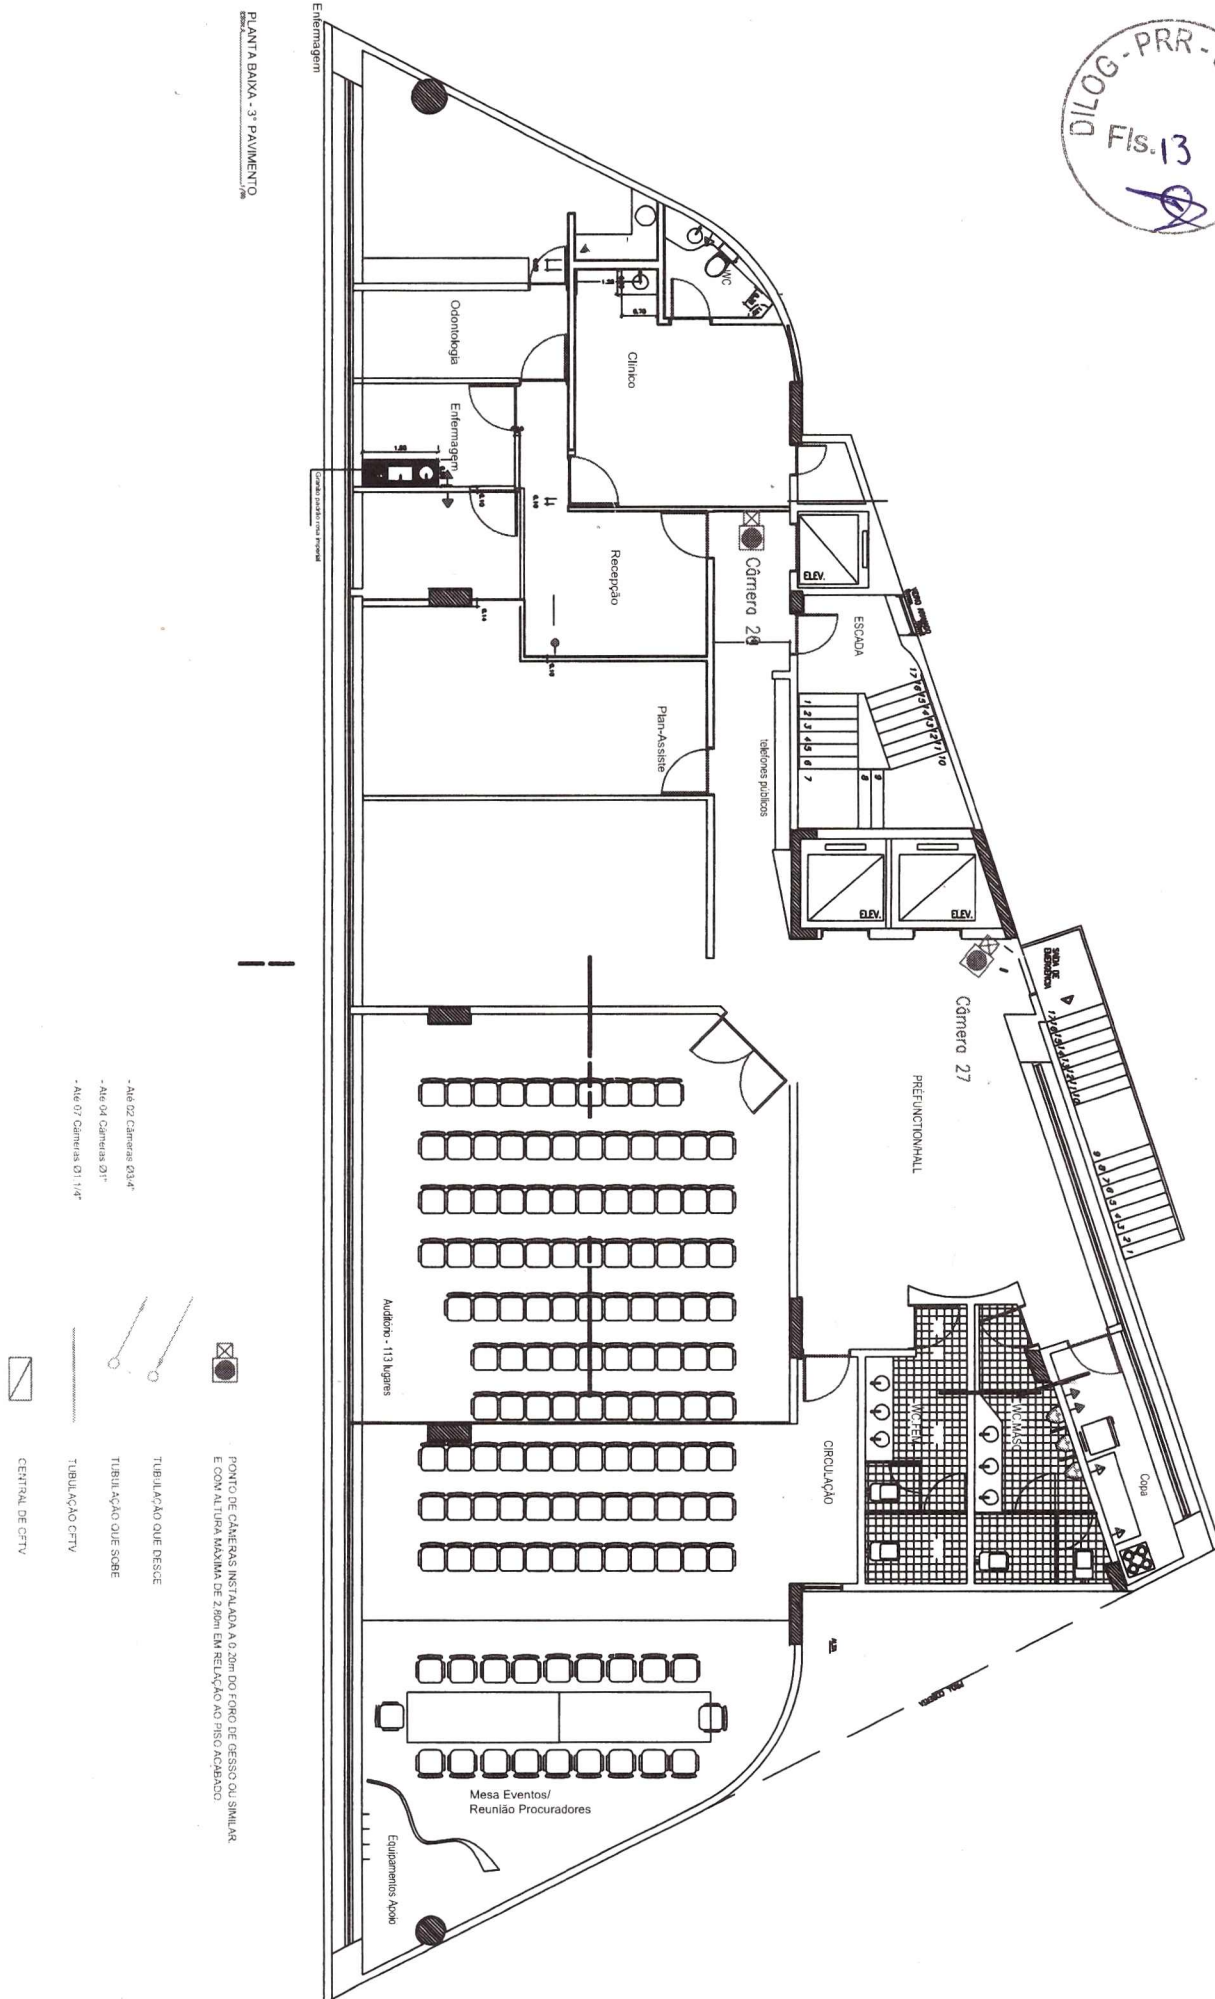

PLANTA BAIXA - 4º ao 11º PAVIMENTO

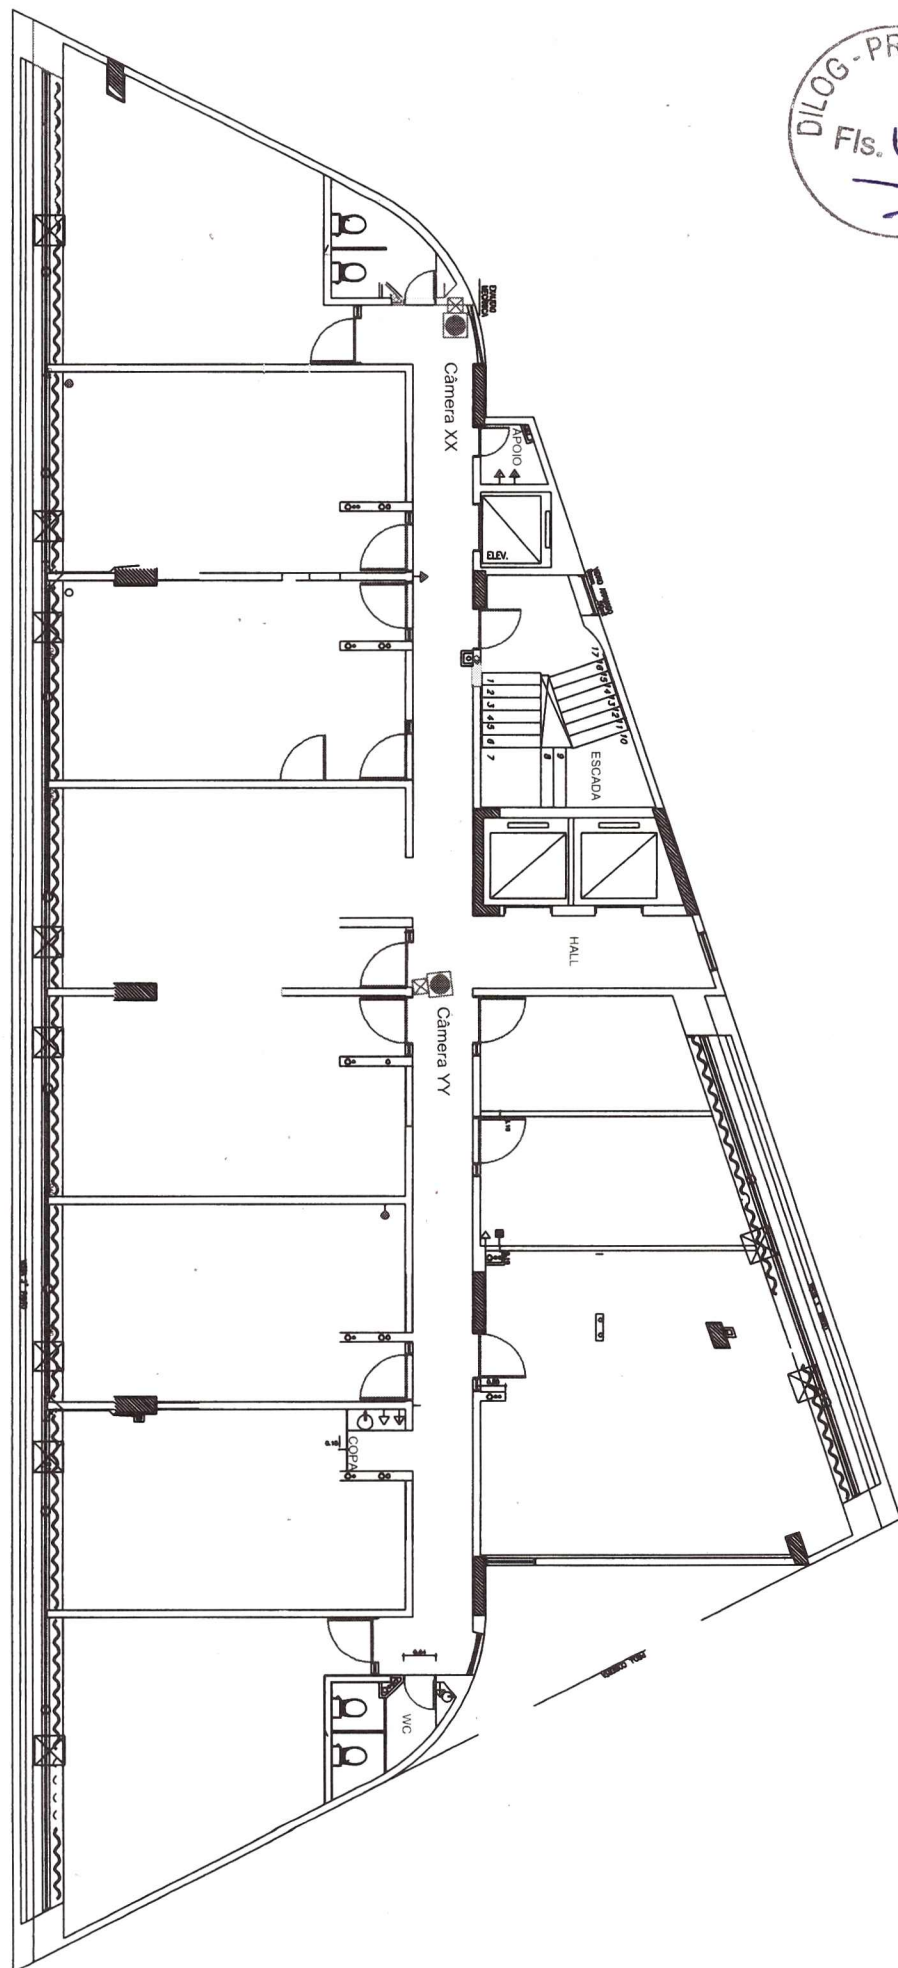

- PONTO DE CÂMERAS INSTALADA A 0,20m DO FORO DE GESSO OU SIMILAR E COM ALTURA MÁXIMA DE 2,80m EM RELAÇÃO AO PISO ACABADO.
 - Aba 02 Câmeras 02x4"
 - Aba 04 Câmeras 04"
 - Aba 07 Câmeras 07 1,14"
 TUBULAÇÃO QUE DESCE
 TUBULAÇÃO QUE SOBE
 TUBULAÇÃO CFV
 CENTRAL DE CFV

