



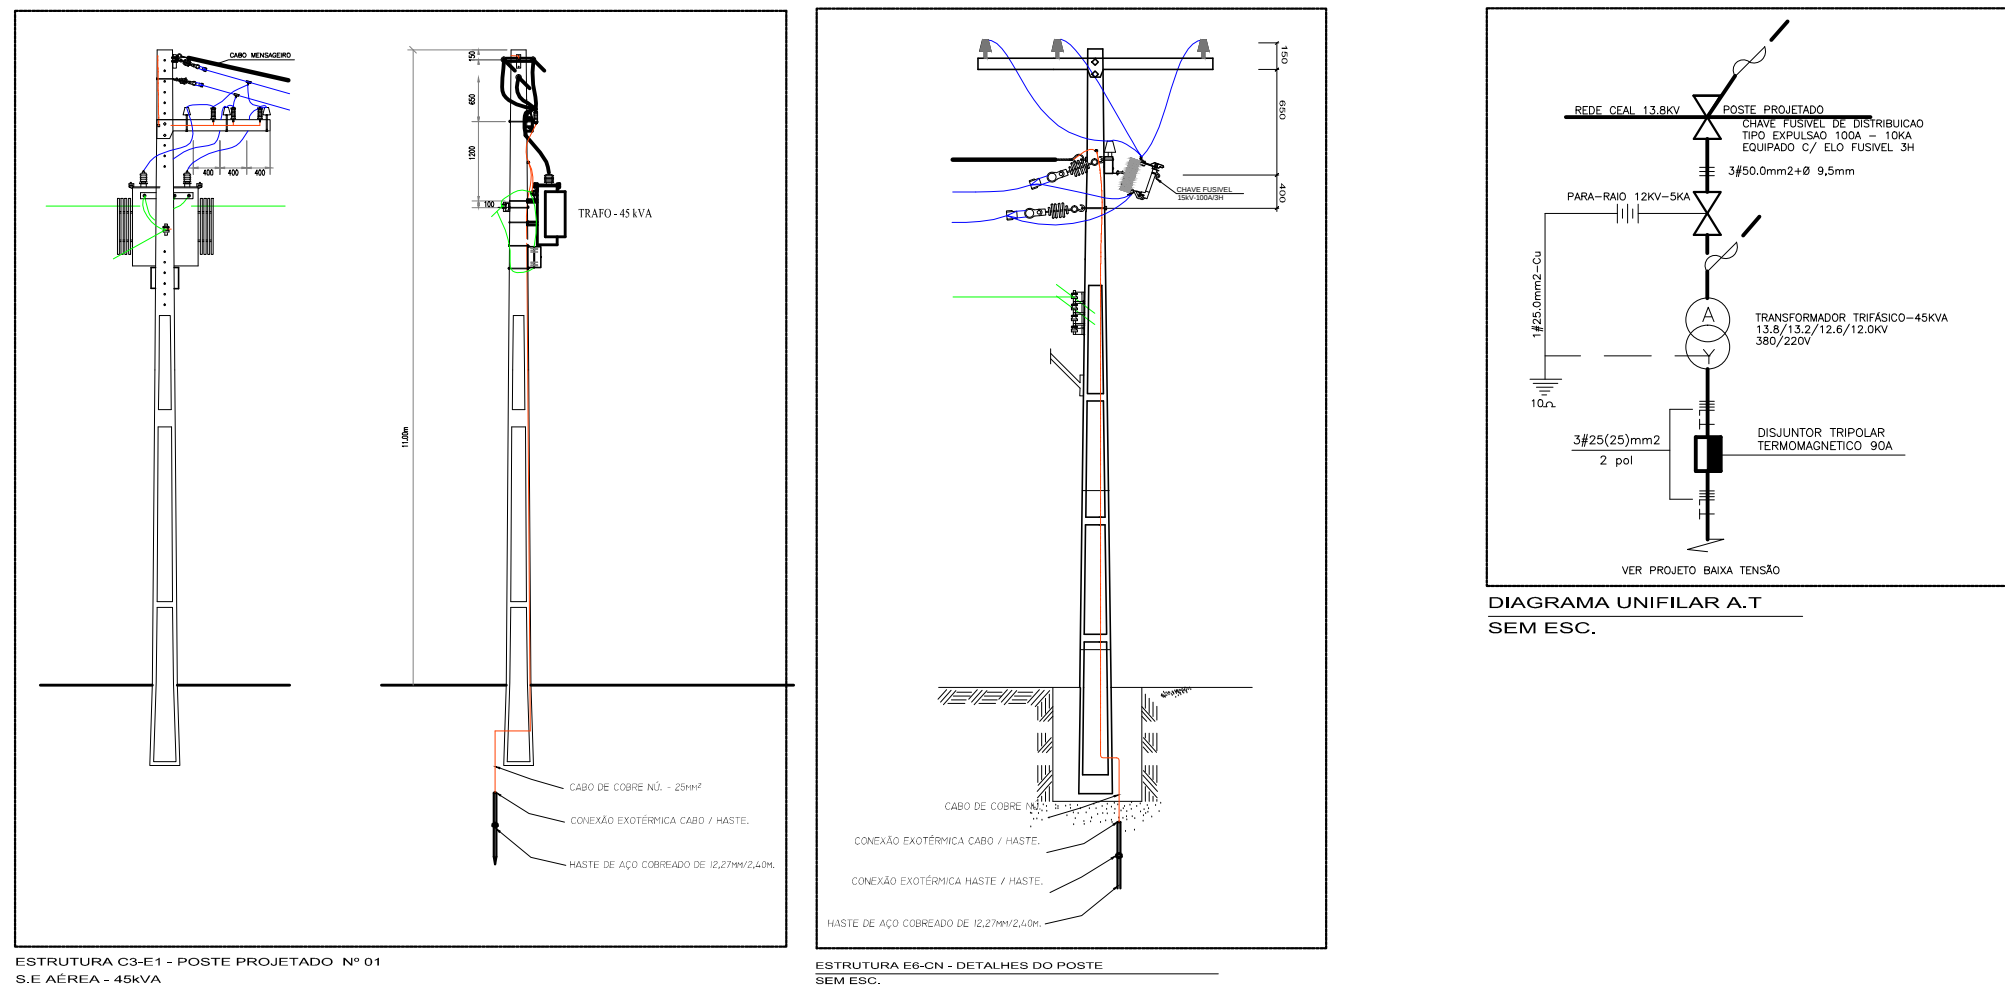





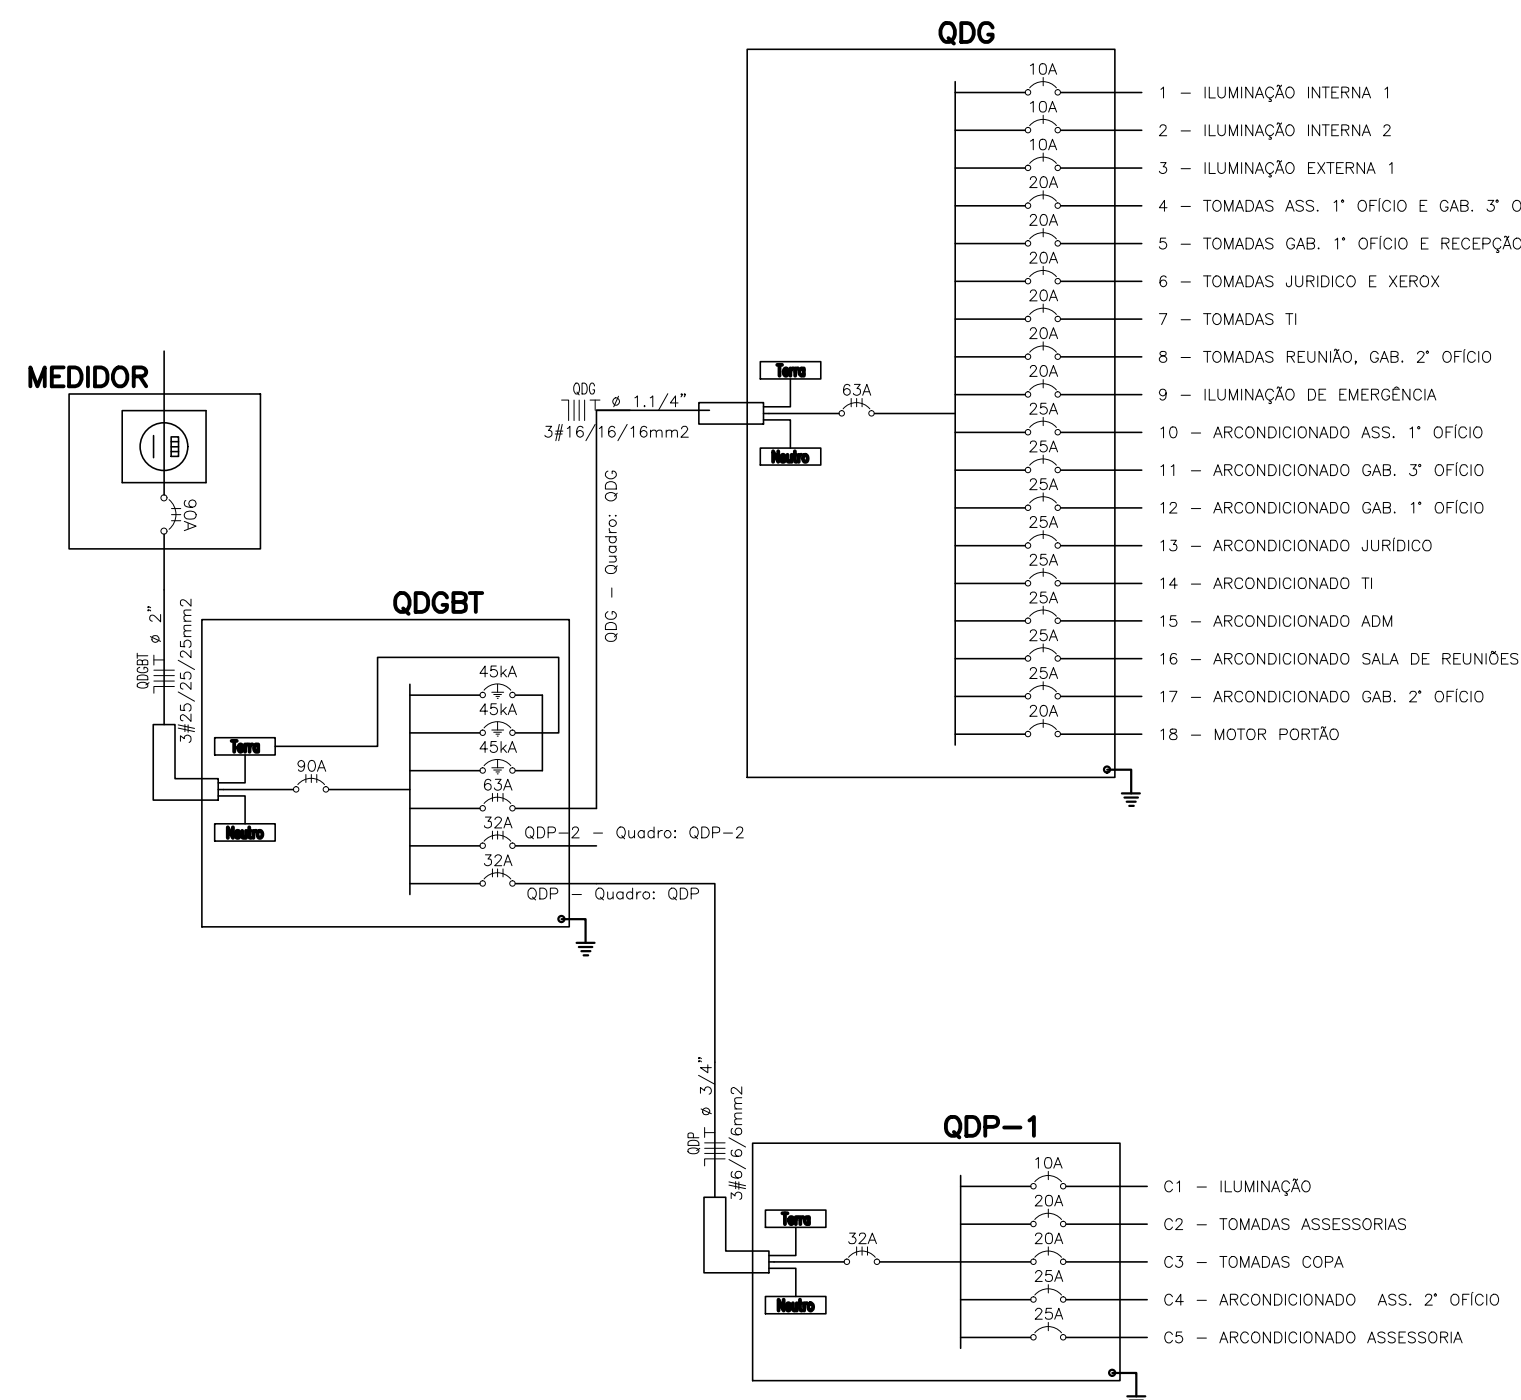


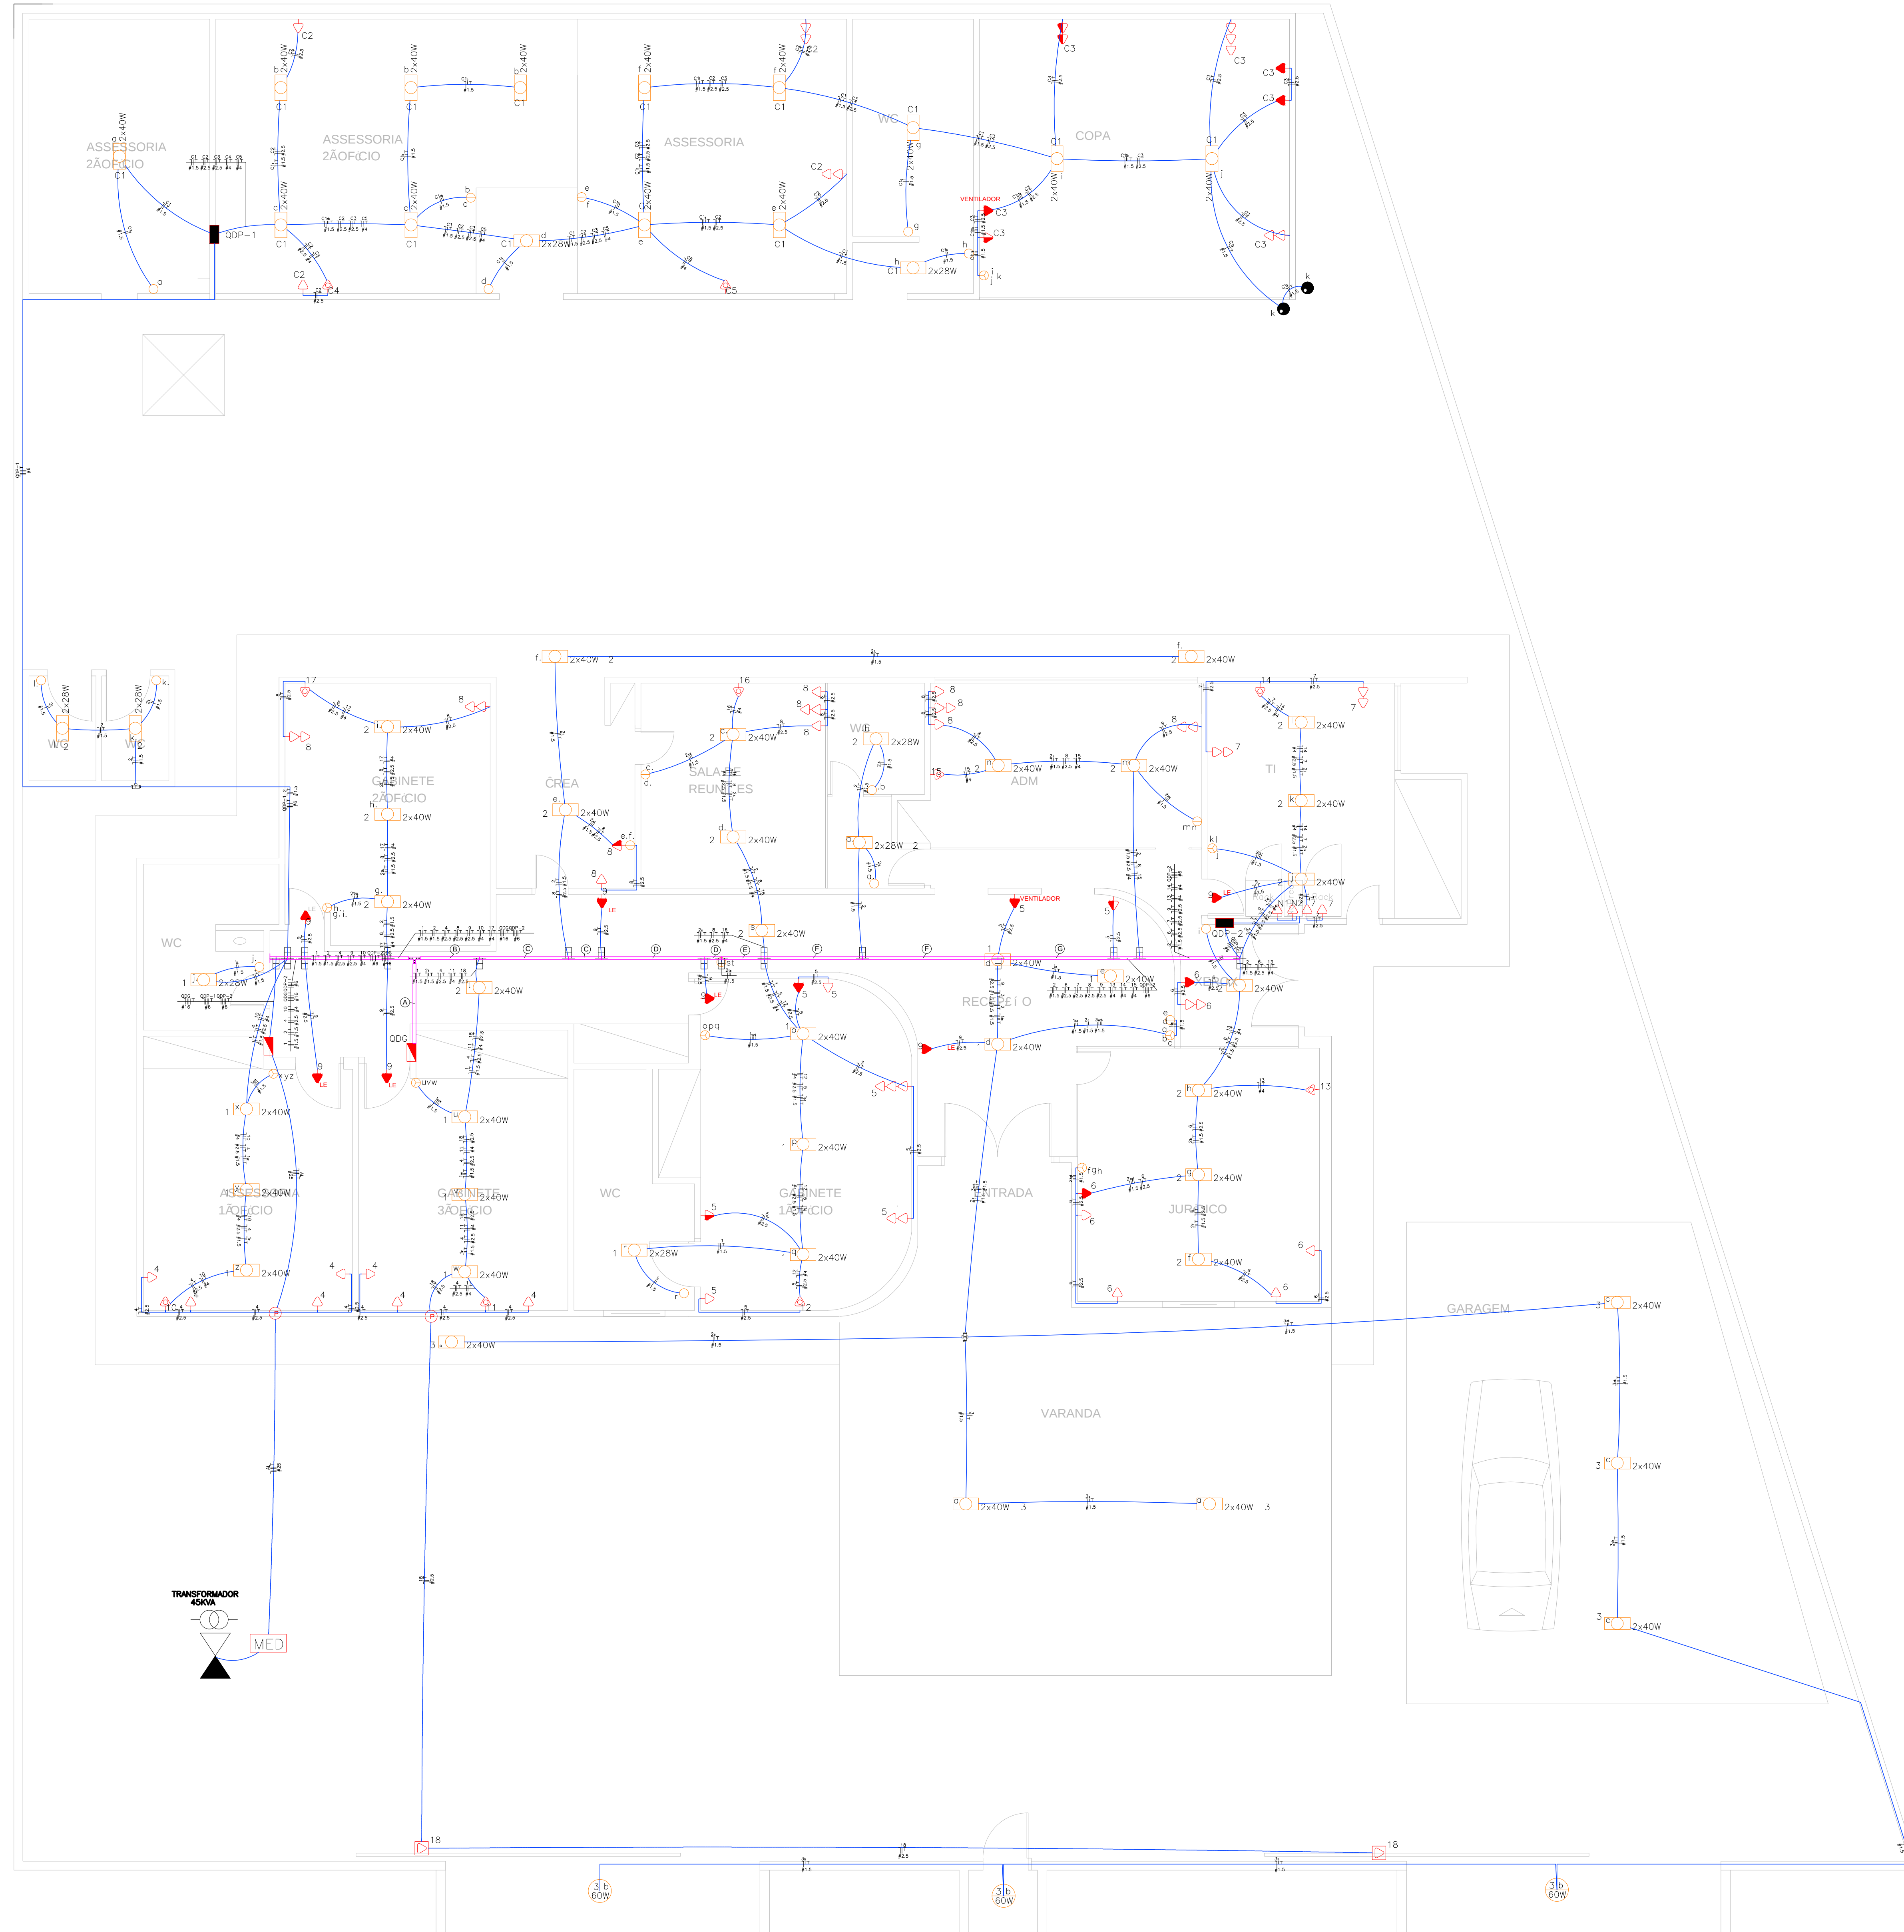

- LEGENDA:
- Fluorescente 2x40W
 - Interruptor de duas seções
 - Interruptor de três seções
 - Interruptor de uma seção
 - Luminária
 - Refletor
 - Botão para emergência 3/4"
 - Tomada Média
 - Tomada Alta Para luminária de Emergência
 - Tomada Alta
 - Tomada dupla
 - Tomada dupla média
 - Tomada no piso
 - Tomada para Ar Condicionado Split 18000 Btu's
 - Tomada Tripla
 - Quadro Geral de luz e força
 - Quadro Parcial de luz e força
 - Cabo de passagem na parede
 - Cabo T 1" - 5 entradas
 - Cabo T 3/4" - 5 entradas
 - TB 50x50mm
 - Eletroduto no Teto
 - Eletroduto 50x50mm perfurado tipo U
 - Medidor, Fuso, Retorno, Terra

BO	EMISSÃO INICIAL	25/01/2014	JULIO CESAR	JULIO CESAR
REVISÃO	DESCRITIVO	DATA	DESENHO	RESPONSÁVEL
CARLOS EDUARDO MARANHÃO				
CONSTRUTORA / CONDOMÍNIO				
AUTORES DO PROJETO				
TÍTULO/OPERA				
LOCALIZAÇÃO				
RESPONSÁVEL				
DESENHO				
PLANTA BAIXA TIPO - PROJETO ELÉTRICO				
CÓDIGO	COD. EMPREEND.	ESPECIALIDADE	FASE	Nº DESENHO