


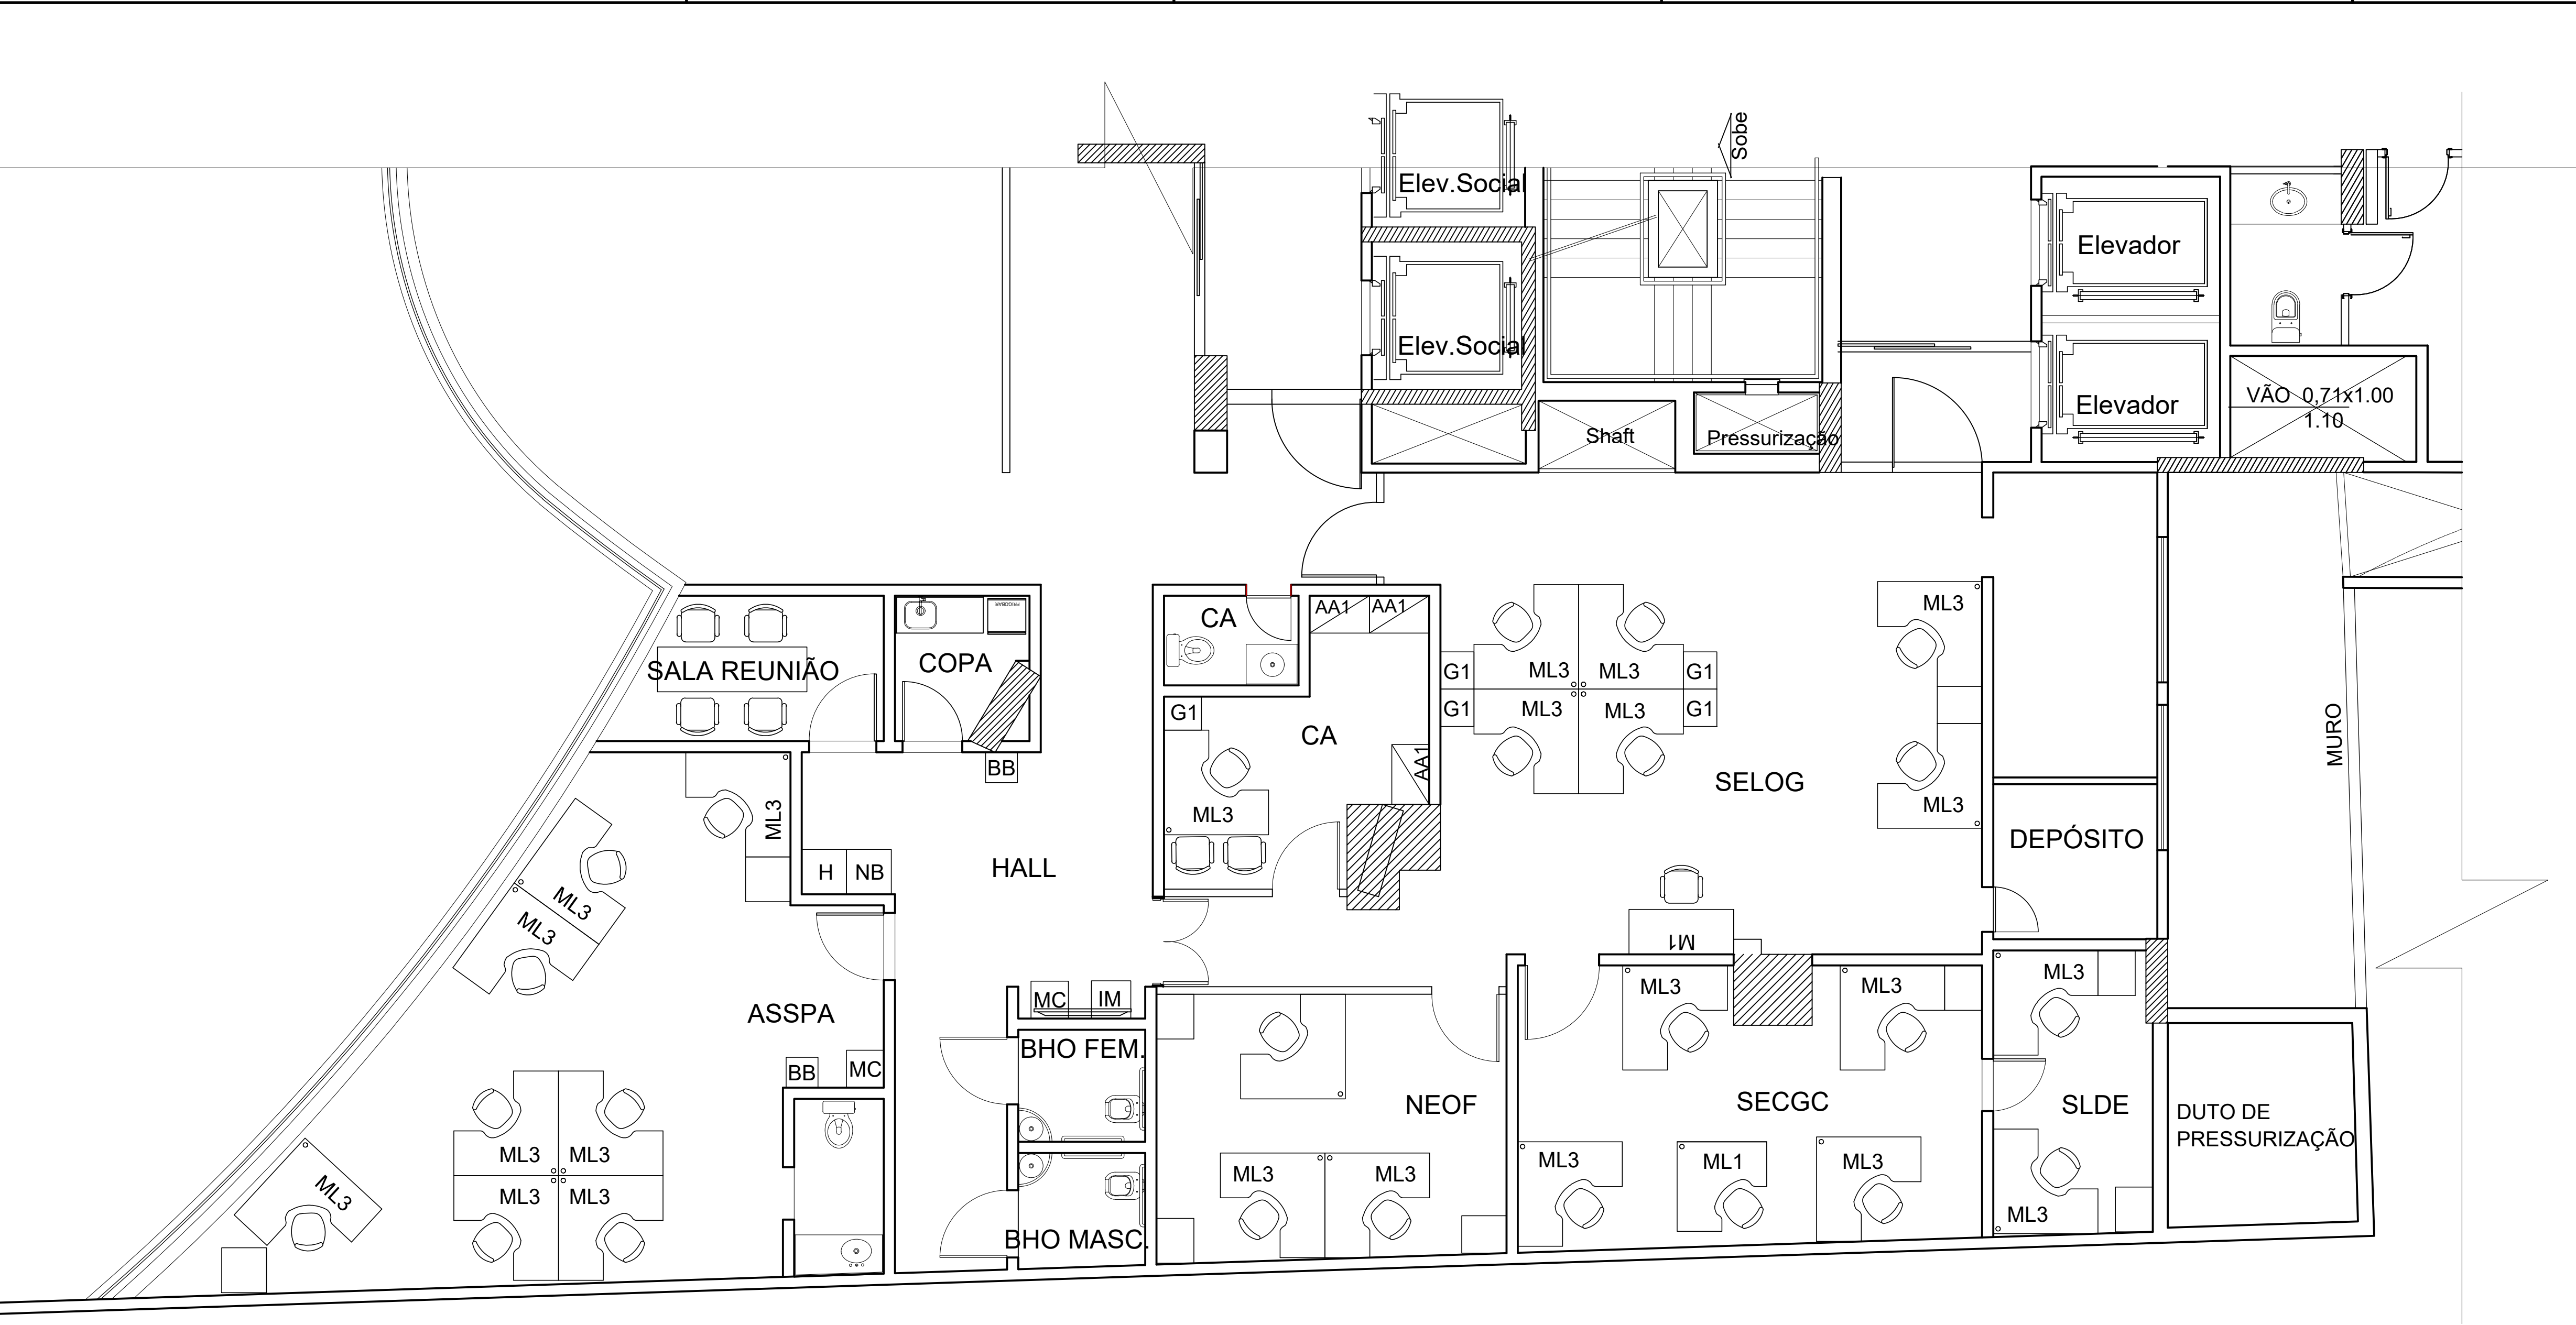

LEGENDA DE MOBILIÁRIO

- M1- MESA 1,40x0,60m
- M2- MESA 1,80x1,40m
- M3- MESA 1,40x0,80m
- M4- MESA 2,20x1,00m
- M5- MESA 1,30x0,60m
- M6- MESA 0,90x0,60m
- M7- MESA 1,20x0,90m
- M8- MESA 1,90x0,90m
- M9- MESA 1,00x0,80m
- M10- MESA 0,80x0,60m
- ML1- MESA "L" 1,20x1,20m
- ML2- MESA "L" 1,80x1,60m
- ML3- MESA "L" 1,40x1,40m
- ML4- MESA "L" 1,60x1,40m
- ML5- MESA "L" 1,60x1,20m
- ML6- MESA "L" 1,80x1,20m
- MR- MESA REDONDA 4pessoas
- MR1- MESA REDONDA Ø=1,20m
- AA1- ARMÁRIO ALTO 0,80x0,5m/h=1,70m
- AA1a- ARMÁRIO ALTO 0,80x0,50m/h=1,60m
- AA2 - ARMÁRIO ALTO 0,90x0,50m
- AB1- ARMÁRIO BAIXO 0,80x0,50m
- AB2- ARMÁRIO BAIXO 0,60x0,60m/h=0,70m
- AB3- ARMÁRIO BAIXO 1,60x0,60
- AB4- ARMÁRIO BAIXO 0,90x0,50m
- AB5- ARMÁRIO BAIXO 1,80x0,50m
- G0- GAVETEIRO 0,4x0,5m
- G1- GAVETEIRO 0,45x0,50m
- G2- GAVETEIRO 0,4x0,6m
- EL1- ESTANTE DE LIVROS 1,00x0,50m
- EL2- ESTANTE DE LIVROS 3,00x0,60m
- H - HACK
- MC- MÁQUINA CAFÉ
- IM- IMPRESSORA
- BB- BEBEDOURO

LAYOUT – 2º PAV. MPF; ED. EVOLUTION

escala.....1:50



ENGENHARIA E ARQUITETURA

AUTOR DO PROJETO: SUZY ÉVA PAES PINHEIRO CAU/PA: A136667-0

	OBRA: PROJETO ARQUITETÔNICO, MPF/PA SETOR: ASSINF, ASSESSORIA DE INFRA ESTRUTURA	ATIVIDADE: PROJETO ARQUITETÔNICO	ETAPA: EXECUTIVO
	ENDEREÇO: EDIFÍCIO EVOLUTION, BELÉM-PA	RESP. PELO PROJETO: SUZY PINHEIRO	PROJETO: SUZY PINHEIRO

CONTEÚDO LAYOUT SEGUNDO PAVIMENTO	ESCALA: INDICADA	ÁREA TOTAL CONST. 212,00m²	Prancha 02/08
	DATA: SET. 2019	VERSÃO E DATA: V1 SET./ 2019	