


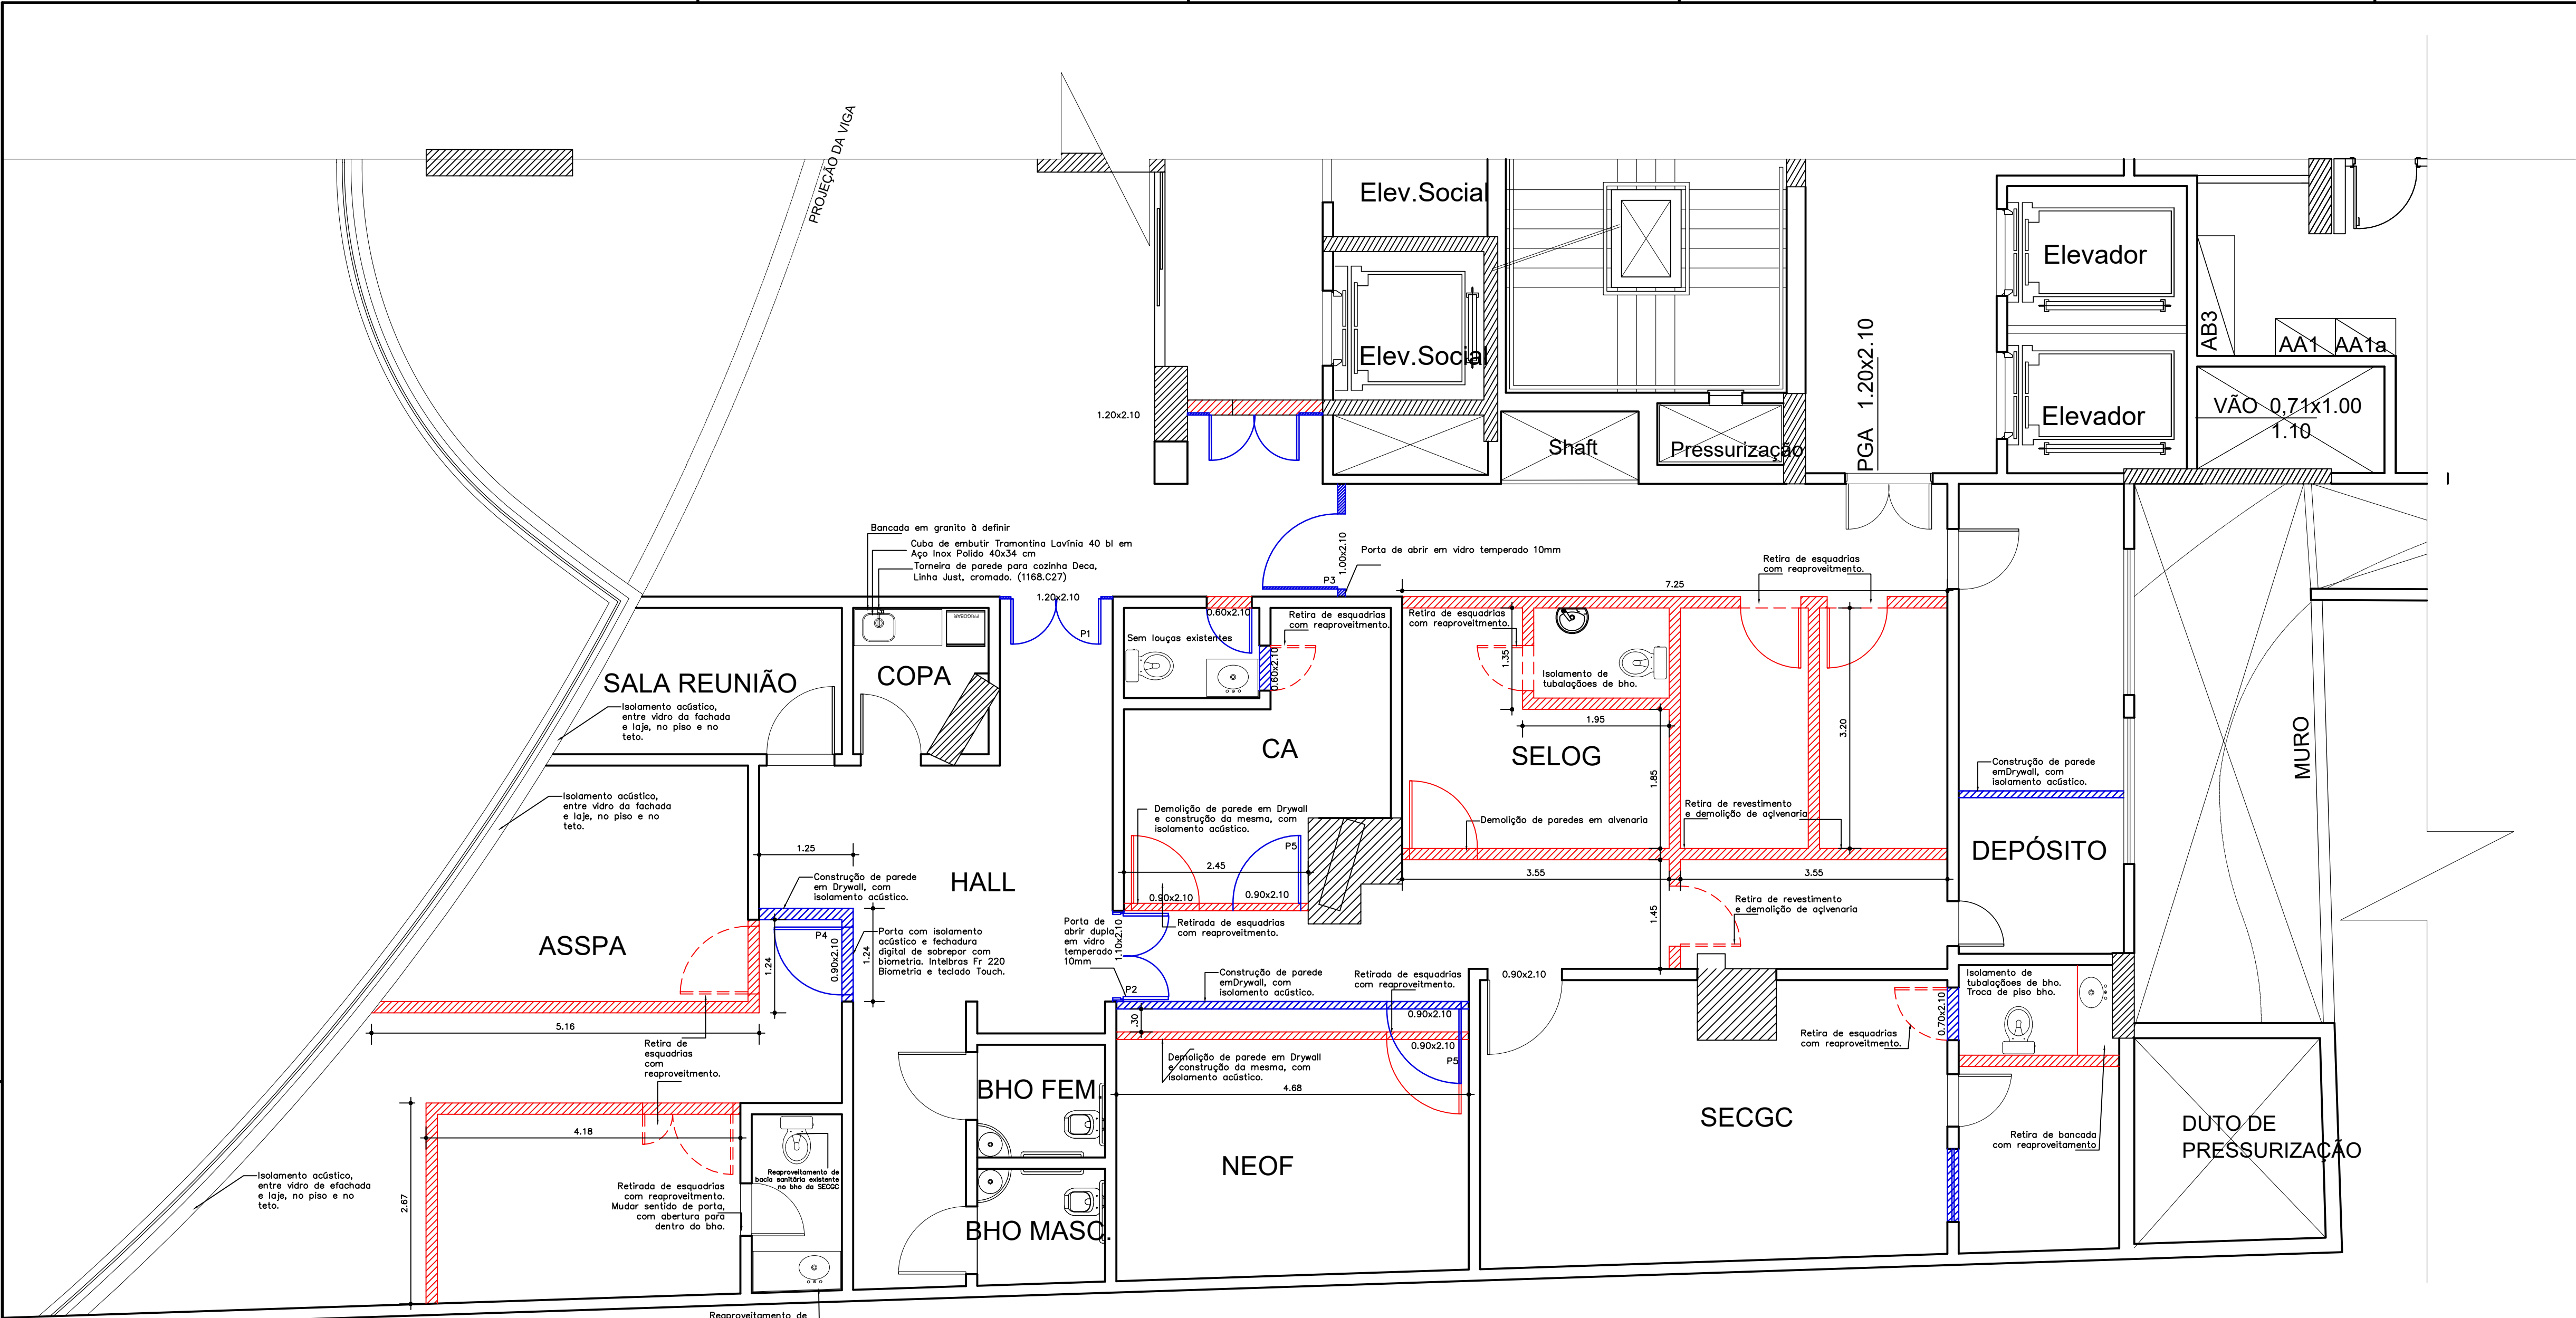

PLANTA DE DEMOLIÇÃO/CONSTRUÇÃO – 2º PAV. MPF; ED. EVOLUTION
escala.....1:50

LEGENDA:

À CONSTRUIR

À DEMOLIR

QUADRO DE ESQUADRIAS

ITEM	LARGURA	ALT.	DESCRIÇÃO	QUANT.
P1	1.20	2.10	Porta de abrir em vidro temperado, duas folhas	01
P2	1.10	2.10	Porta de abrir em vidro temperado, duas folhas	01
P3	1.00	2.10	Porta de abrir em vidro temperado, uma folha	01
P4	0.90	2.10	reaproveitamento de porta existente, em mdf.	01
P5	0.90	2.10	reaproveitamento de porta existente, em mdf.	01

MPF

Ministério Público Federal

PGR

PROCURADORIA GERAL DA REPÚBLICA

ENGENHARIA E ARQUITETURA

AUTOR DO PROJETO:

SUZY ÉVA PAES PINHEIRO CAU/PA: A136667-0

OPERA:

PROJETO ARQUITETÔNICO, MPF/PA

SETOR: ASSINF, ASSESSORIA DE INFRA ESTRUTURA

ENDEREÇO:

EDIFÍCIO EVOLUTION, BELÉM-PA

ATIVIDADE:

PROJETO ARQUITETÔNICO

ETAPA:

EXECUTIVO

ÁREA TOTAL CONST.

212,00m²

INDICADA

CONTEÚDO

PLANTA DE DEMOLIÇÃO/CONSTRUÇÃO

ESCALA:

INDICADA

DATA:

SET. 2019

VERSÃO E DATA:

V1 SET./ 2019

Prancha

04/08