


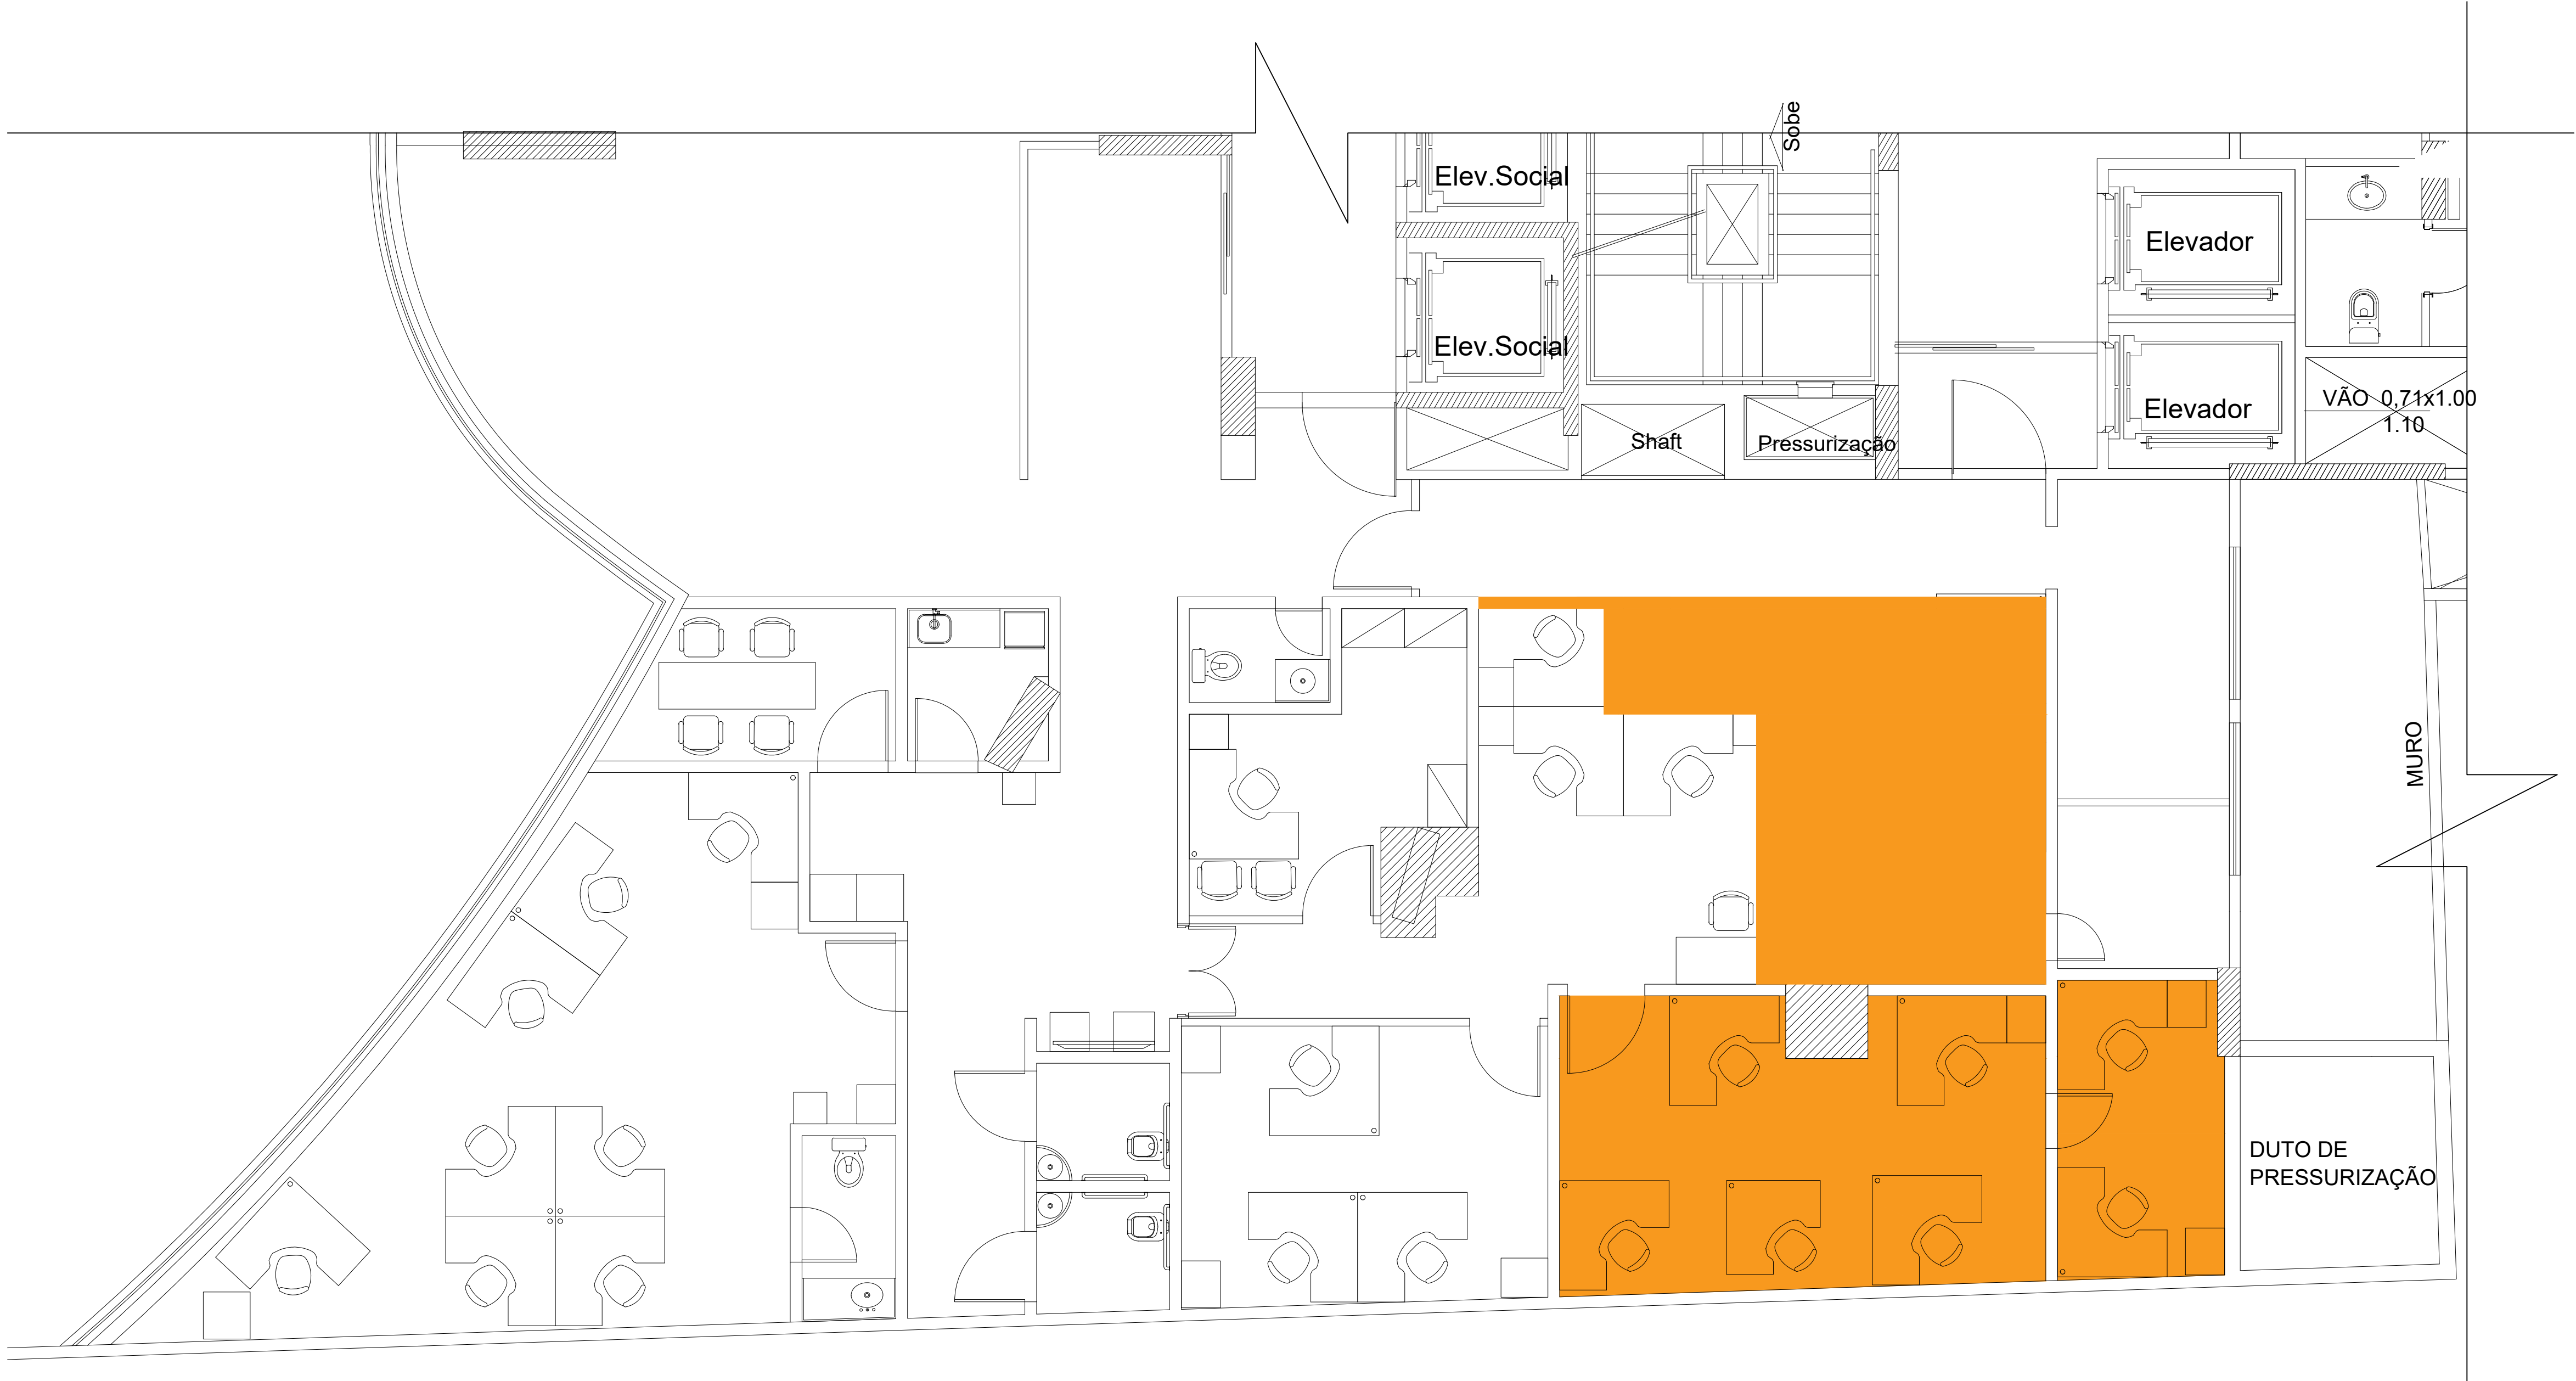

PLANTA DE SUBSTITUIÇÃO DE PISO

escala.....1: 50



LOCAL ONDE O PISO SERÁ SUBSTITUÍDO.
PISO E RODAPÉ DE GRANITO, COMO O EXISTENTE NO LOCAL.

MPF

Ministério Público Federal

PGR

PROCURADORIA GERAL DA REPÚBLICA

ENGENHARIA E ARQUITETURA

AUTOR DO PROJETO:

SUZY ÉVA PAES PINHEIRO CAU/PA: A136667-0

PINHEIRO SUZY PINHEIRO	OBRA: PROJETO ARQUITETÔNICO, MPF/PA SETOR: ASSINF, ASSESSORIA DE INFRA ESTRUTURA	ATIVIDADE: PROJETO ARQUITETÔNICO	ETAPA: EXECUTIVO
	ENDEREÇO: EDIFÍCIO EVOLUTION, BELÉM-PA	RESP. PELO PROJETO: SUZY PINHEIRO	PROJETO SUZY PINHEIRO

CONTEÚDO PLANTA DE SUBSTUIÇÃO DE PISO.	ESCALA: INDICADA	ÁREA TOTAL CONST. 212,00m²	Prancha 06/08
	DATA: SET. 2019	VERSÃO E DATA V1 SET./ 2019	