



DETALHE DA CHUMBAÇÃO DOS DISPOSITIVOS DE ANCORAGEM TRANSFIXADAS TIPO-A1.  
ANCORAGENS: ANC.01 À ANC.28

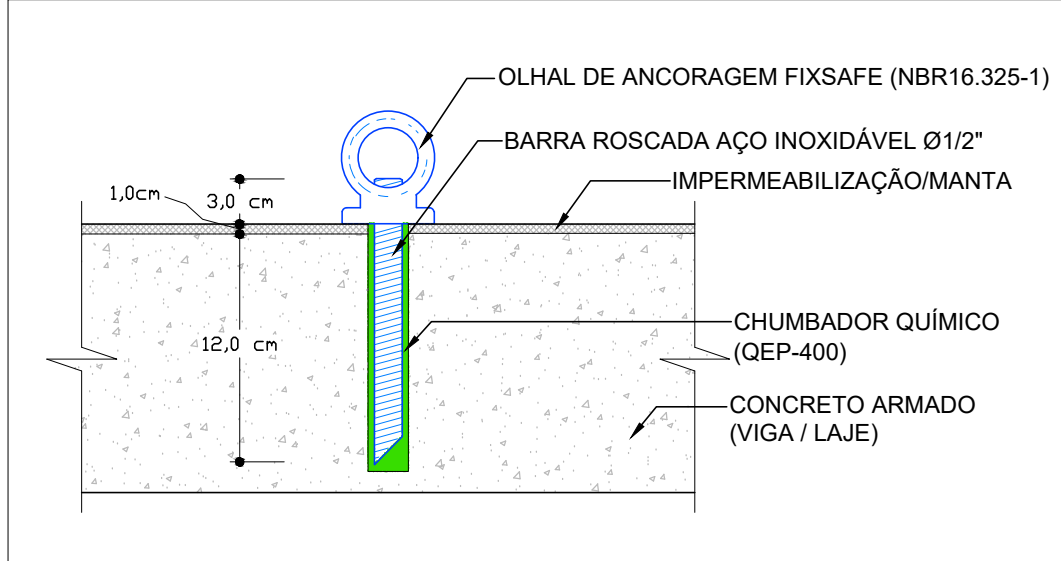

DETALHE DA CHUMBAÇÃO DOS DISPOSITIVOS DE ANCORAGEM QUÍMICA TIPO-A1.  
ANCORAGENS: ANC.29 À ANC.62

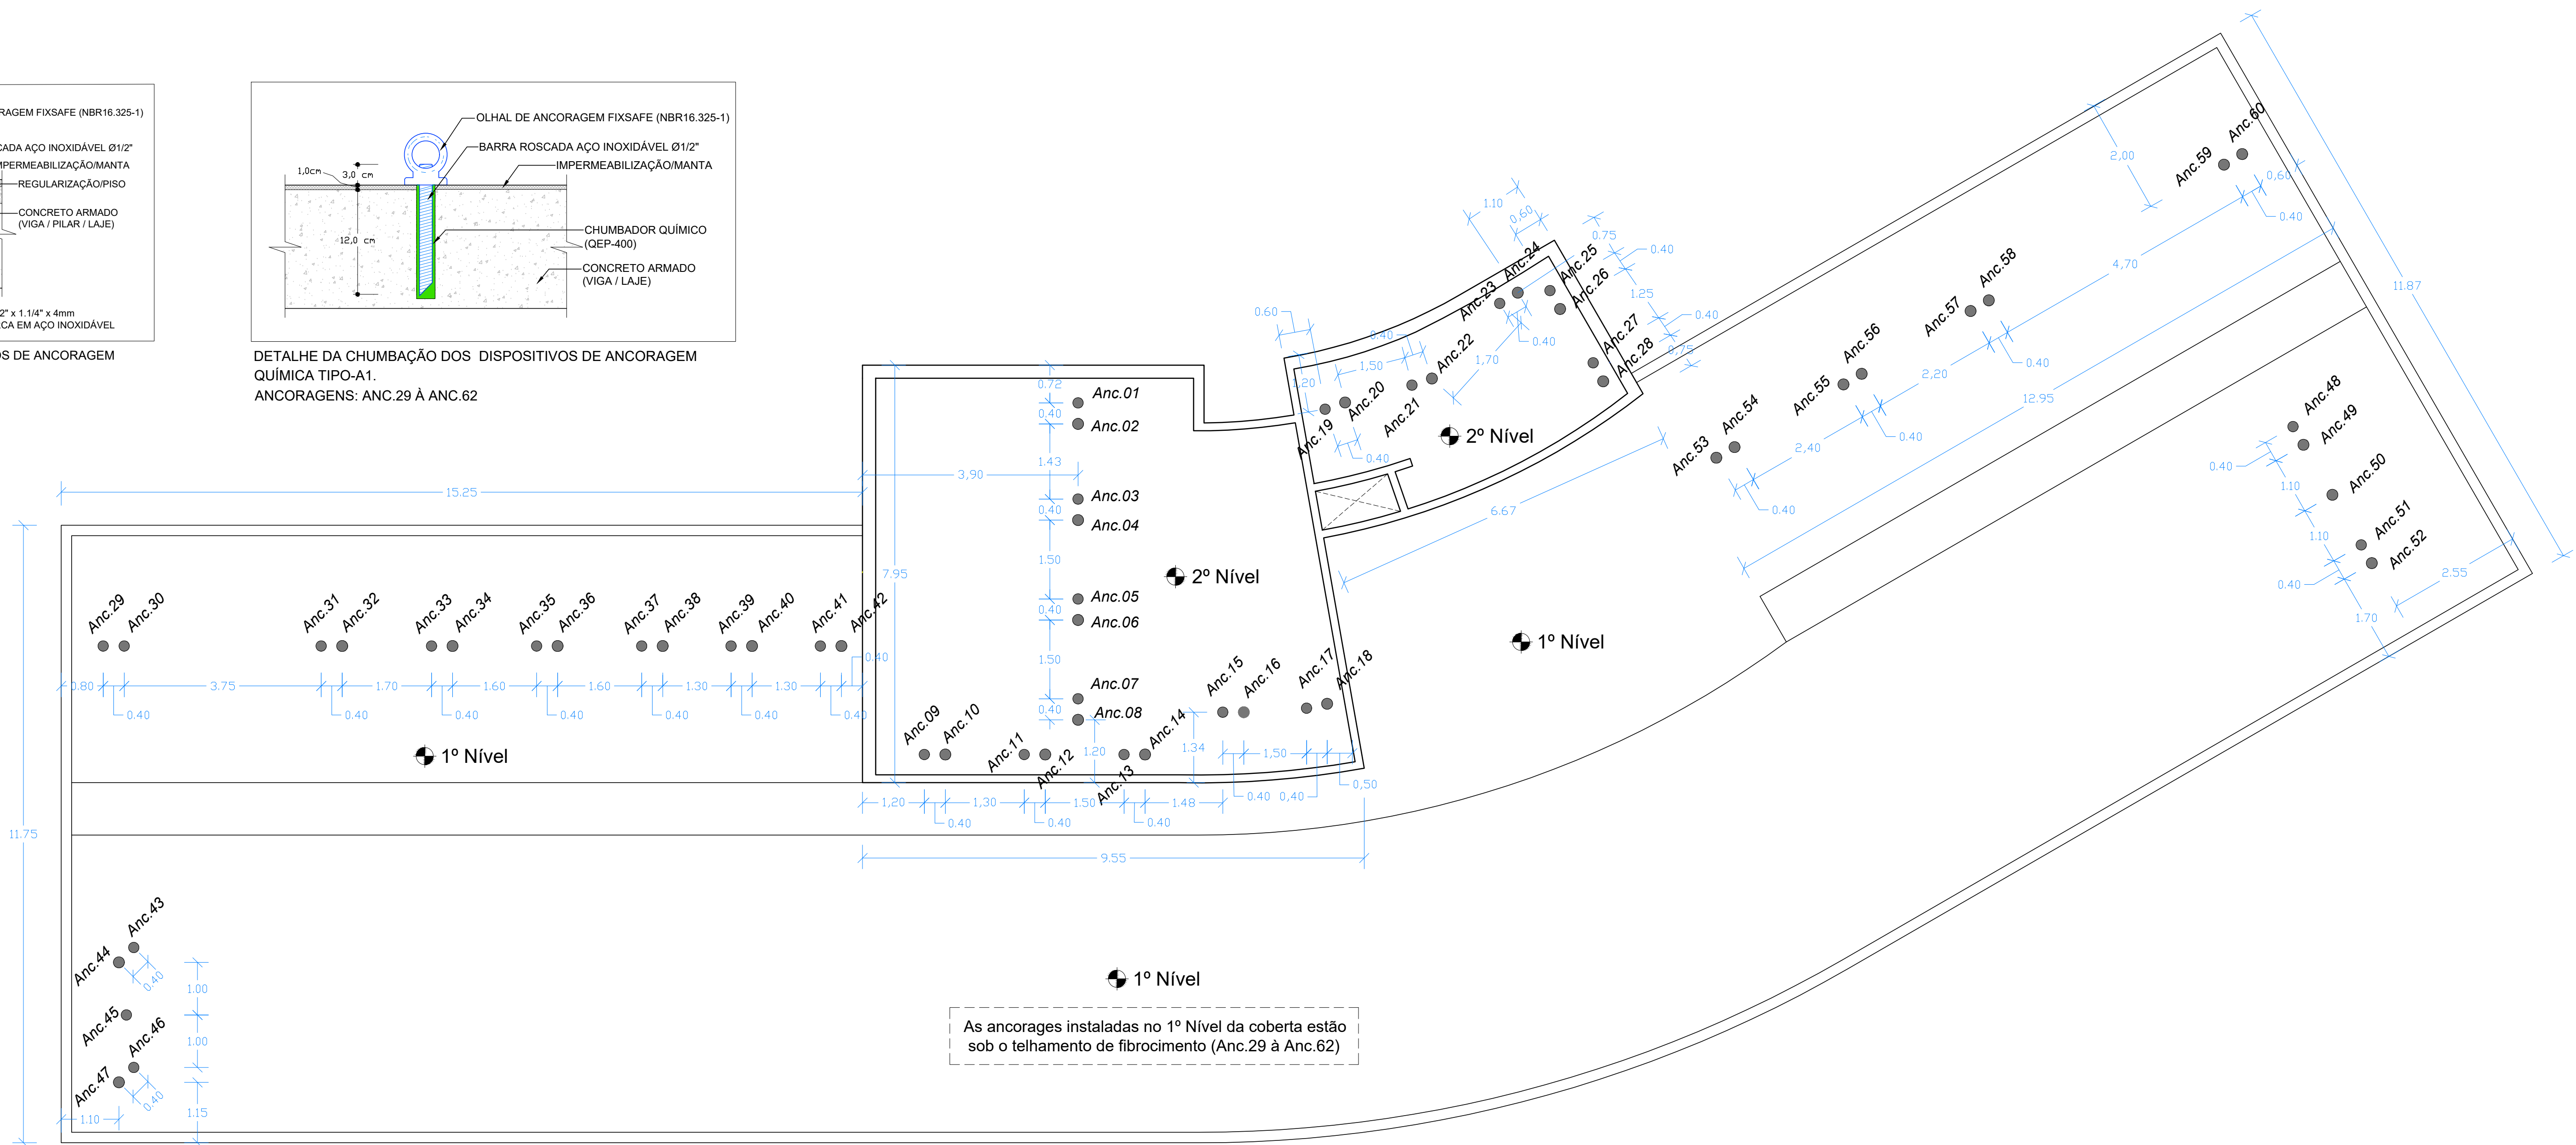

## LAYOUT DO SISTEMA DE ANCORAGEM TIPO A1 - COBERTA DA EDIFICAÇÃO DA PRPE

Escala 1/75

LEGENDA	
●	Dispositivo de ancoragem tipo A1 (NBR16325-1)
—	Cabo do freio do equipamento (balancim)
—	Cabo do equipamento (balancim)
—	Corda para linha de vida
■	Balancim 1,0m / 2,0m / 3,0m / 4,0m(máximo)

## OBSERVAÇÕES

- Total de dispositivos de ancoragem Tipo A1: 60 unid.;
- Quantidade de ancoragens transfixadas: 28 unid.;
- Quantidade de ancoragens por chumbamento químico: 32 unid.;
- As ancoragens devem atender tanto aos equipamentos quanto aos trabalhadores que irão desenvolver trabalho em fachada;
- Utilizar balancins com comprimento máximo de 4,0m;
- Utilizar afastador na platibanda para passagem, e aprumamento, dos cabos de aço dos equipamentos e dos freios dos equipamentos fixados às ancoragens;
- O trabalhador OBRIGATORIAMENTE devem se conectar a uma corda independente das cordas, ou cabos, dos equipamentos;
- Recomenda-se que cada balancim seja utilizada por no máximo 2 trabalhadores simultaneamente, e que cada um deles utilize cordas de linha de vida individuais (1 linha de vida por trabalhador);
- Recomenda-se que durante a execução dos serviços, os materiais e ferramentas utilizados dentro do balancim não ultrapassem 100kg;
- Deve-se utilizar proteção para cordas nos telhos de contato com quinas vivas (Veja imagem de protetor de corda no Laudo);
- Todas as recomendações para a utilização dos dispositivos de ancoragem estão contidas no Laudo. LEIA O LAUDO sempre antes que for planejar utilizar o sistema!!

		<b>PROJETO DE ANCORAGEM</b>		MODIFICAÇÕES REALIZADAS	
CONSAB ENGENHARIA E CONSULTORIA LTDA CNPJ: 20.896.462/0001-46					
1/2		OBRA: PROCURADORIA DA REPUBLICA NO ESTADO DE PERNAMBUCO CNPJ: 26.989.715/0021-56 Av. Governador Agamenon Magalhães, 1800, Esplanha, Recife/PE, 52021-170			
PRANCHA		EDIFICIO/ENDERECO/CLIENTE			
DESENHISTA		VERSÃO DA PRANCHA		VERSÃO DO PROJ.	
EMISSÃO					
REVISÃO					
COORD.PROJ.					
ET.DESENV.					
COD.PROJ.					
1/75		LAYOUT DO SISTEMA DE ANCORAGEM TIPO A1 - COBERTA DA EDIFICAÇÃO DA PROCURADORIA DA REPUBLICA DE PERNAMBUCO. Ancoragens Tipo A1 (NBR16.325-1)		CAIO CESAR ROCHA ALMEIDA SOUTO CREA 16104021-89	
ESCALA		DESENHO		PROJETO/AUTOR	
				ART. VINCULADA Nº PE20220819898	

Este projeto possui Direitos Autorais reservados pelo autor (M do Código Penal Brasileiro), assim como pela lei 5200 do Código Civil Brasileiro e pela resolução CONFEA 205/71.