



QUADRO DE REVISÕES				
REV	DATA	RESPONSÁVEL	DESENHO	DESCRIÇÃO / ALTERAÇÃO
1*	13.10.2010	COSTA NETO	DENILSON	EMIÇÃO INICIAL
2*	26.08.2011	DANIEL JATOBA	DANIEL JATOBA	MODIFICAÇÃO DE ALGUNS AMBIENTES E DIMENSÕES

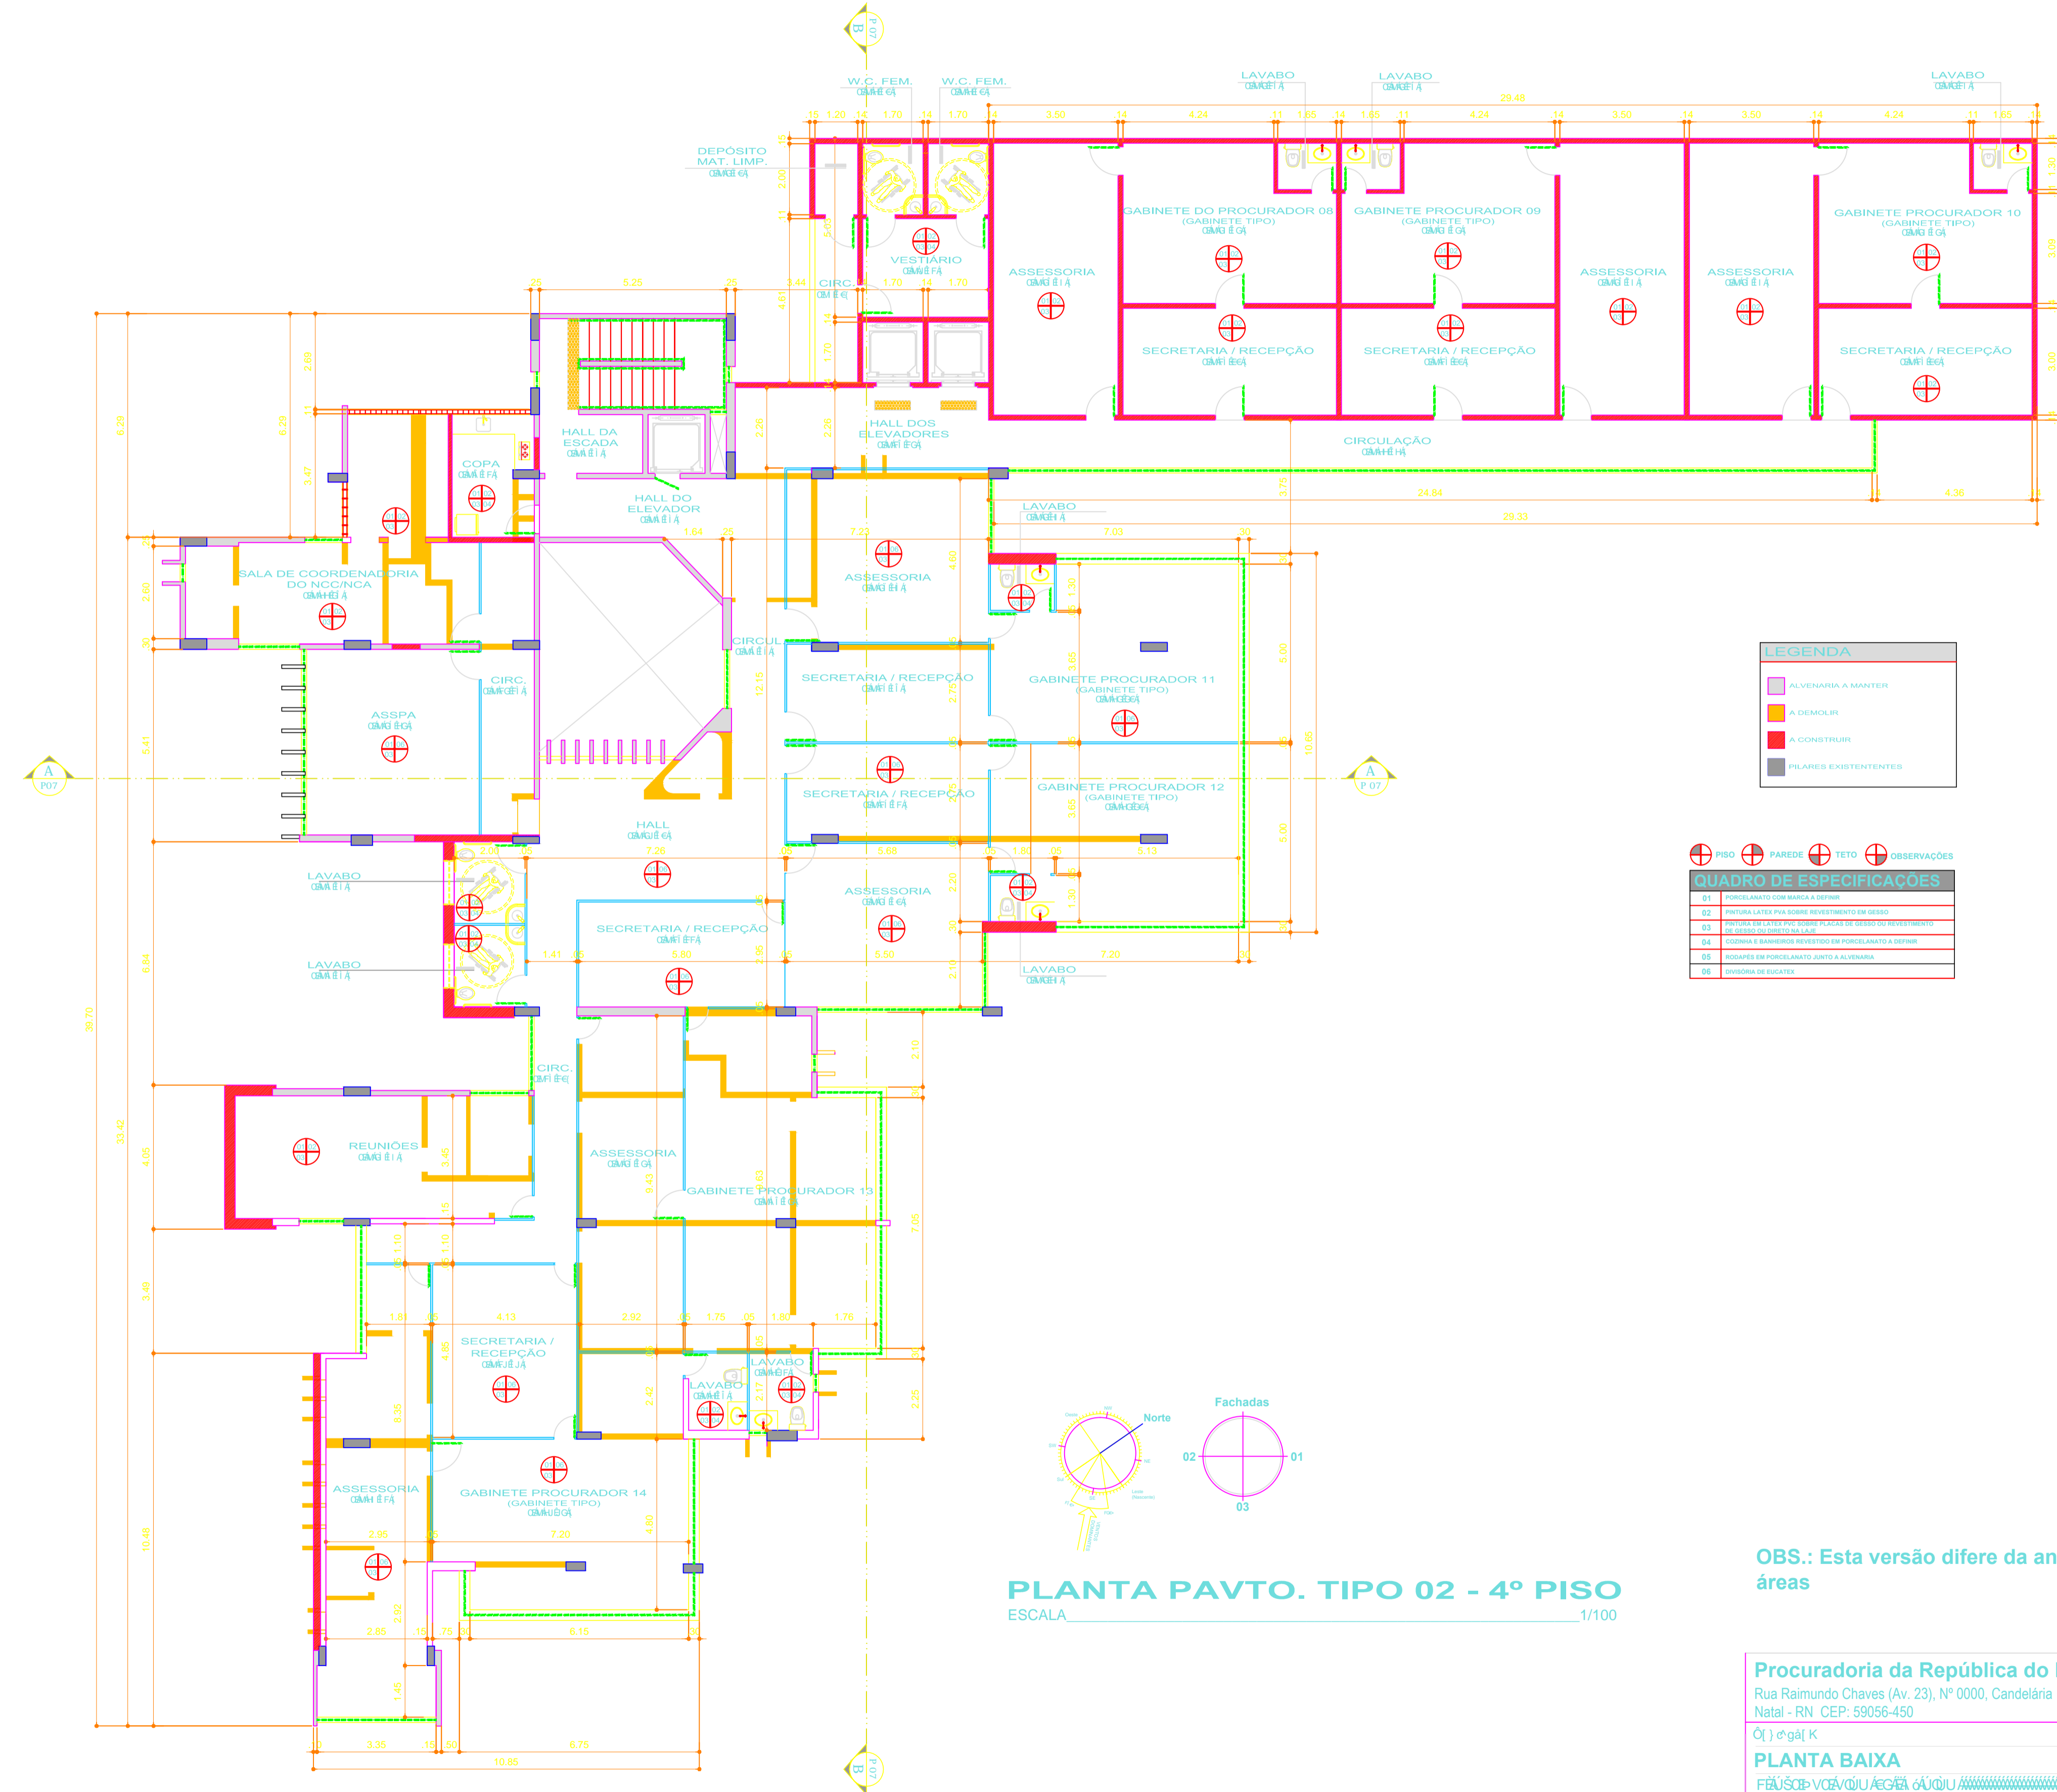

LEGENDA	
<span style="color: purple;">■</span>	ALVENARIA A MANUTER
<span style="color: orange;">■</span>	A DEMOLIR
<span style="color: red;">■</span>	A CONSTRUIR
<span style="color: grey;">■</span>	PILARES EXISTENTES

QUADRO DE ESPECIFICAÇÕES	
01	PORCELANATO COM MARCA A DEFIAR
02	PINTURA LATEX PVA SOBRE REVESTIMENTO EM GESSO
03	PISTOLA DE LATEX PVA COM PLACAS DE GESSO DO REVESTIMENTO
04	COZINHA E BANHEIROS REVESTIDOS EM PORCELANATO A DEFIAR
05	MOBILIÁRIOS EM PORCELANATO JUNTO A ALVENARIA
06	UNIFORMES DE EDUCAR

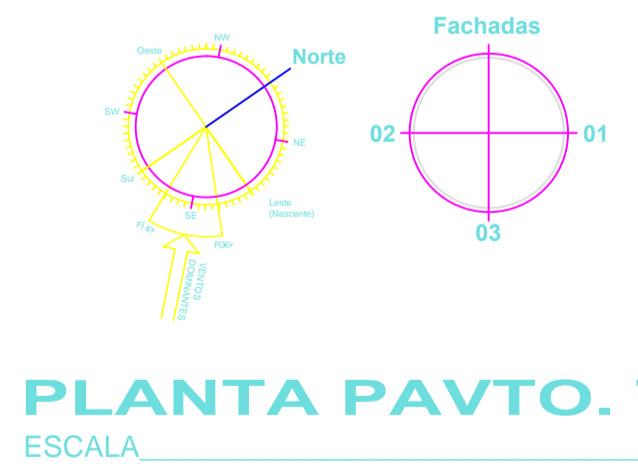

**PLANTA PAVTO. TIPO 02 - 4º PISO**  
ESCALA 1/100

OBS.: Esta versão difere da anterior pela correção de áreas

Procuradoria da República do RN		Projeto de Arquitetura	
Rua Raimundo Chaves (Av. 23), Nº 0000, Candelária		Natal - RN - CEP: 59056-450	
Escala: Prancha		05/08	
Data: 17.11.2011		ARQUIVO	