




MODIFICAÇÕES NAS ÁREAS EXTERNAS
Reforma no Edifício Sede
escala 1/200

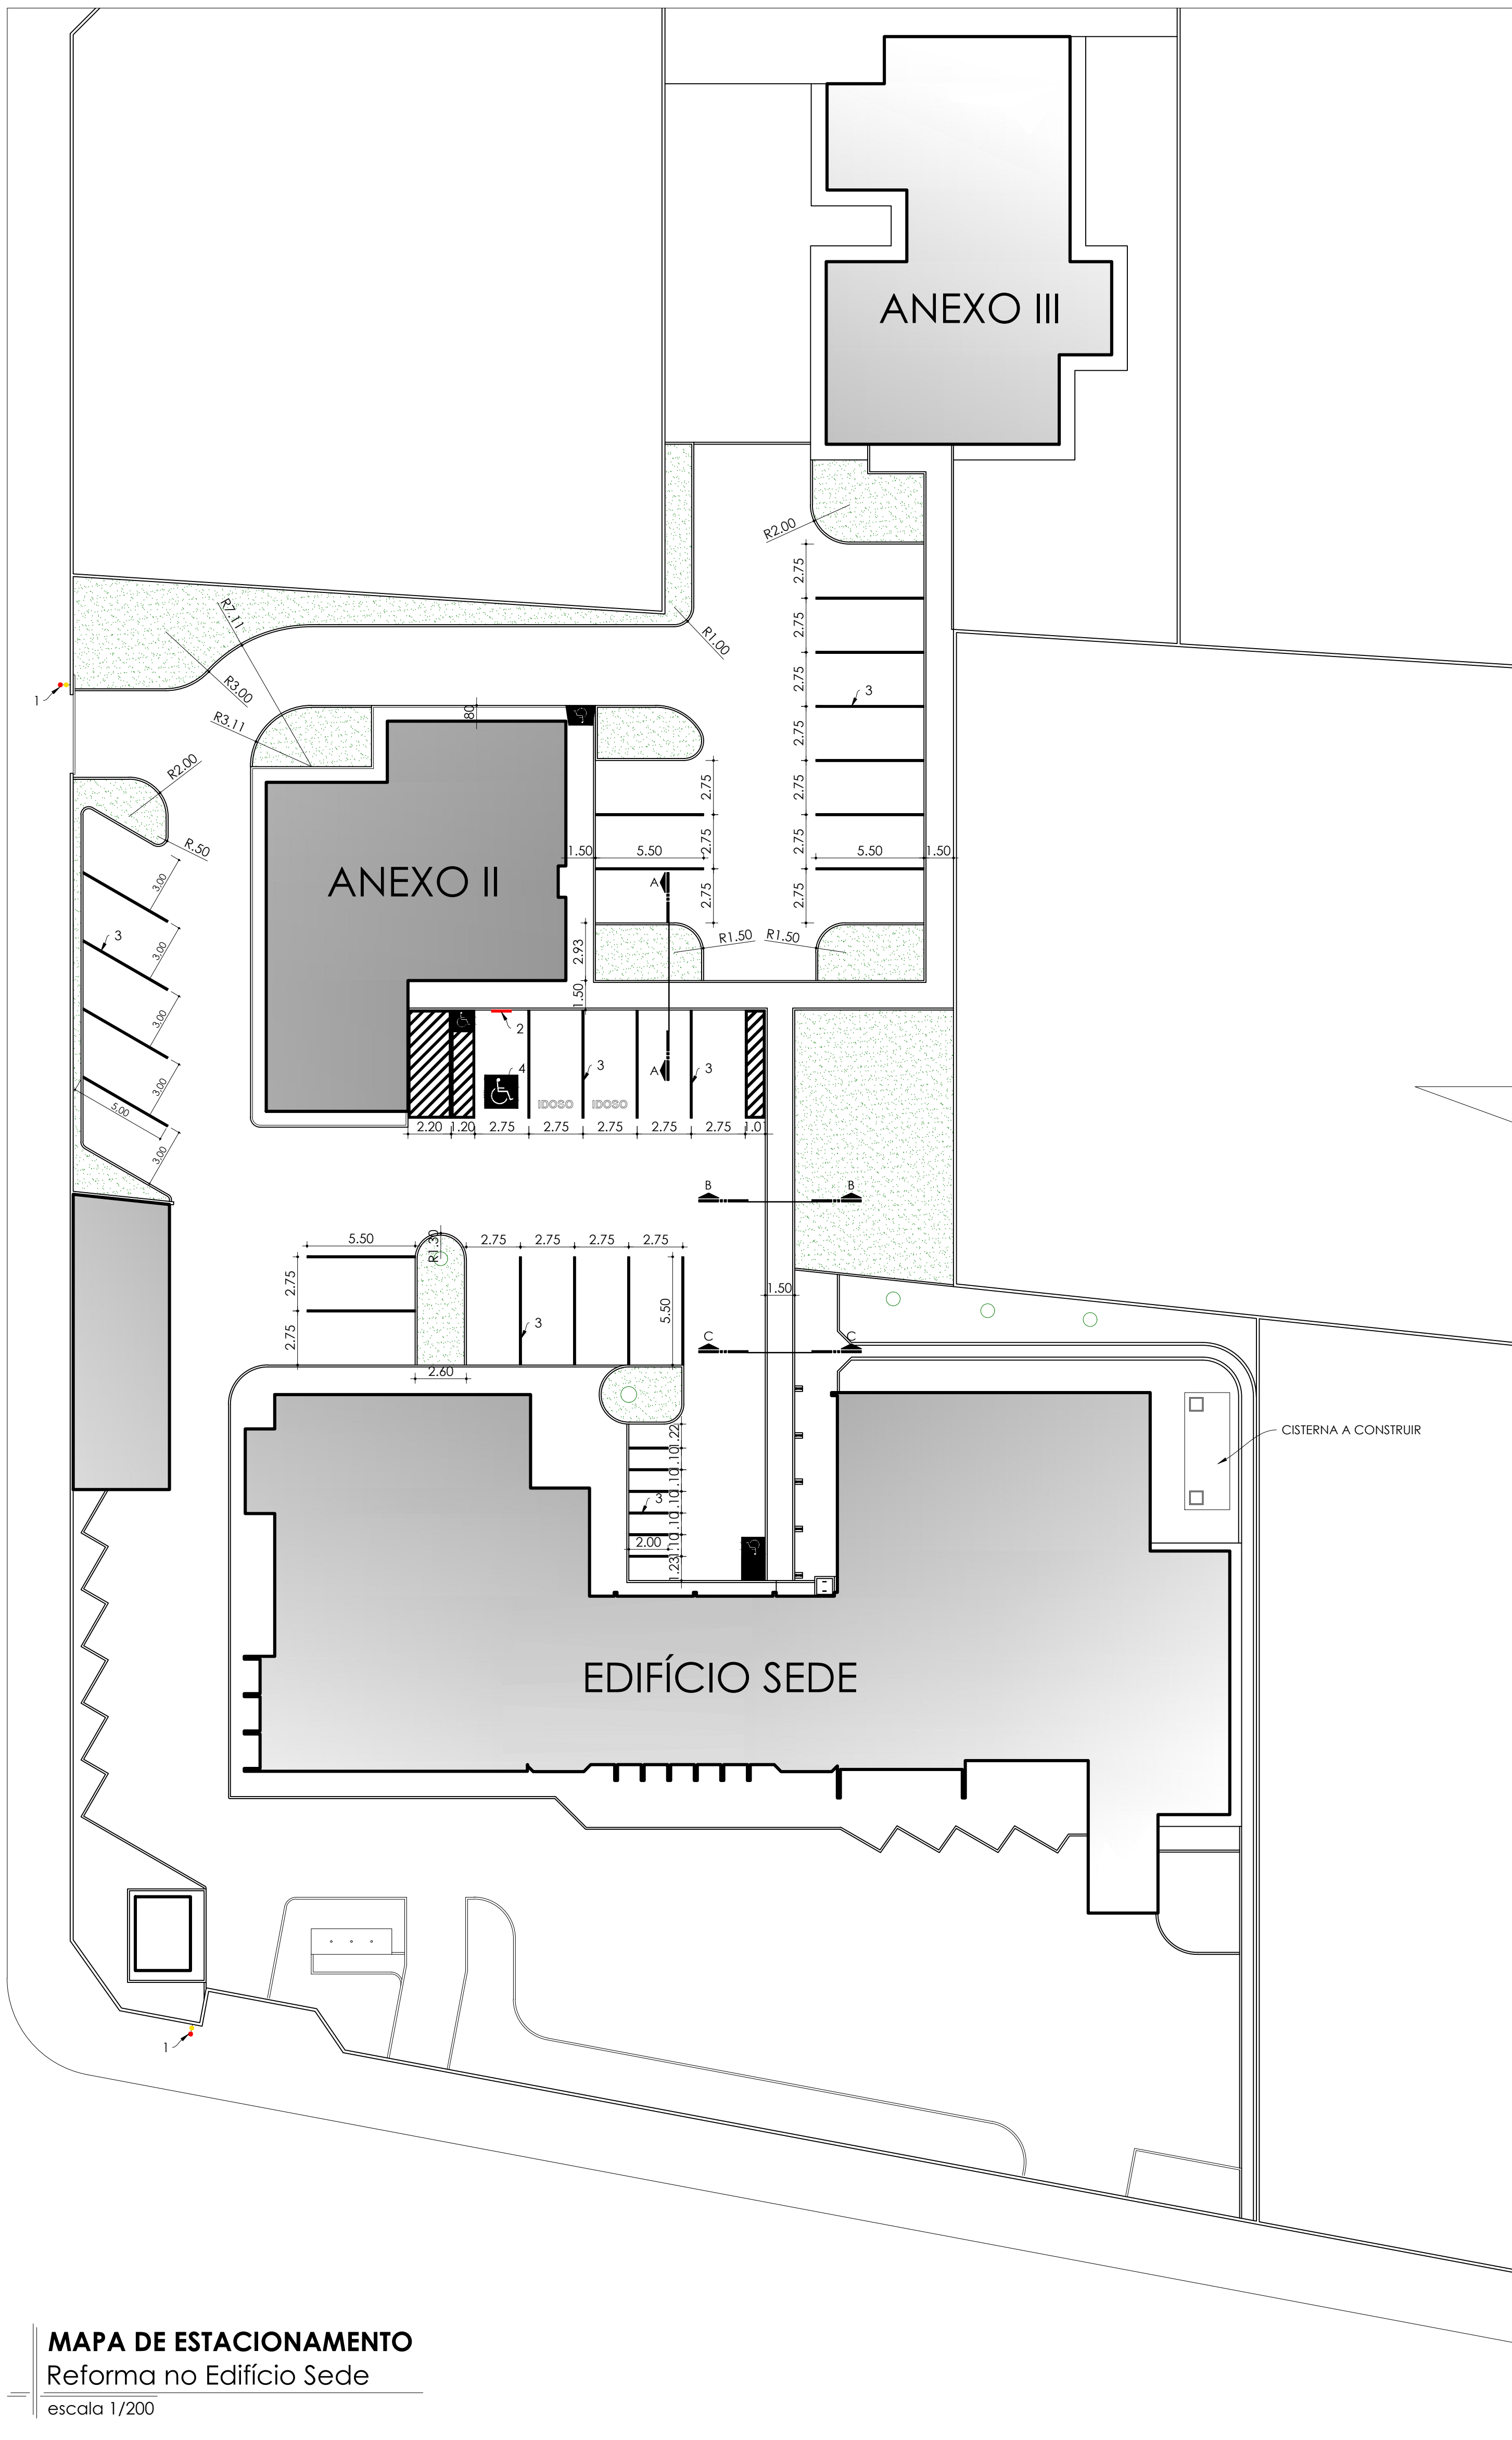


MAPA DE ESTACIONAMENTO
Reforma no Edifício Sede
escala 1/200

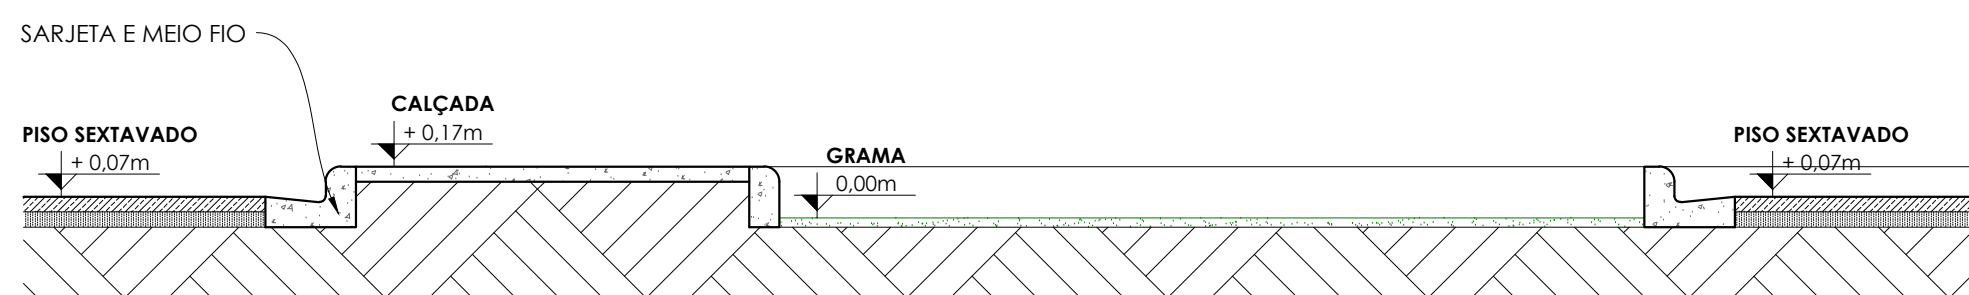


CORTE A-A
escala 1/25

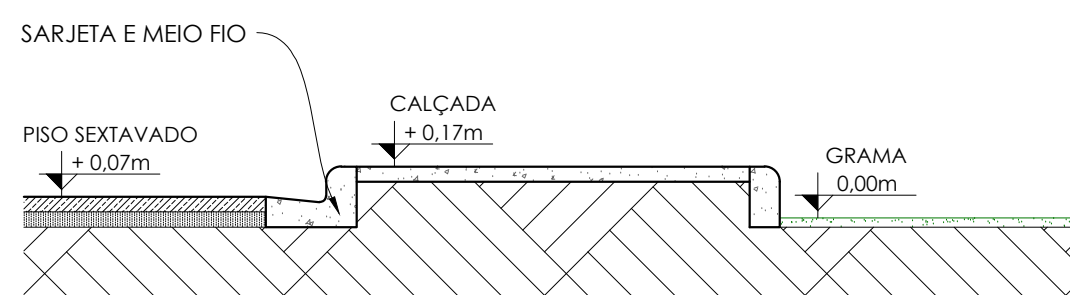


CORTE B-B
escala 1/25

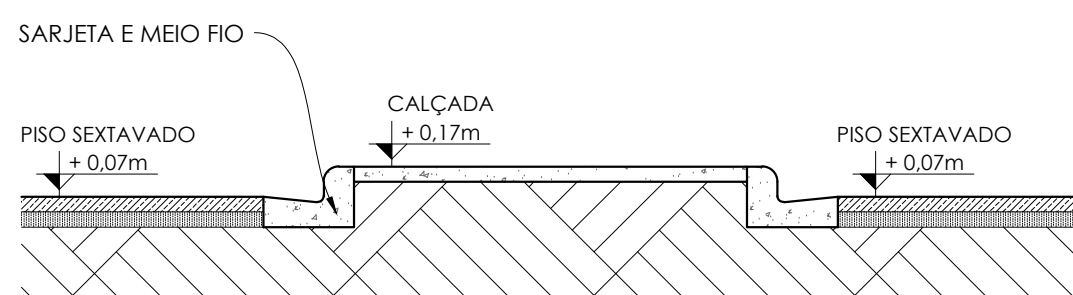

CORTE C-C
escala 1/25

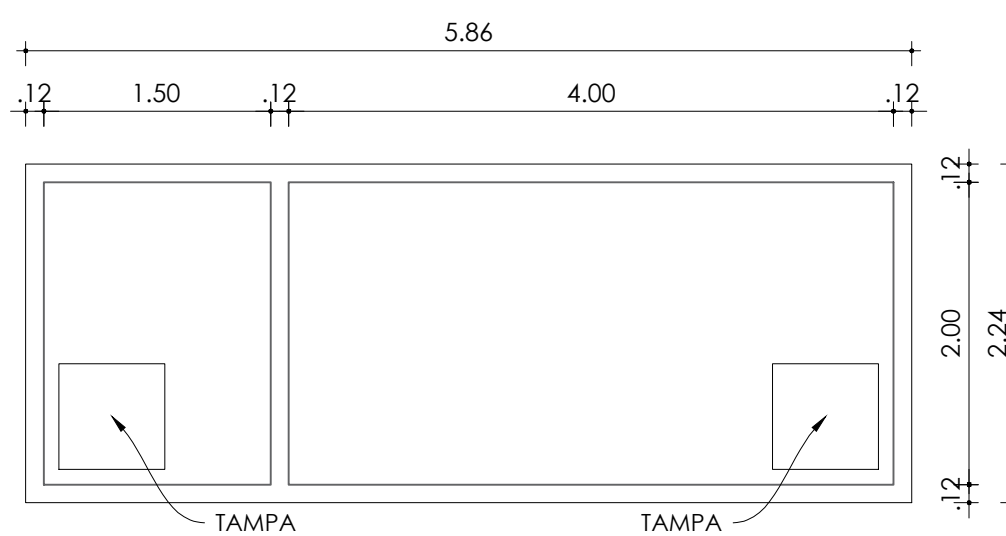

PLANTA DA CISTERNA
escala 1/50

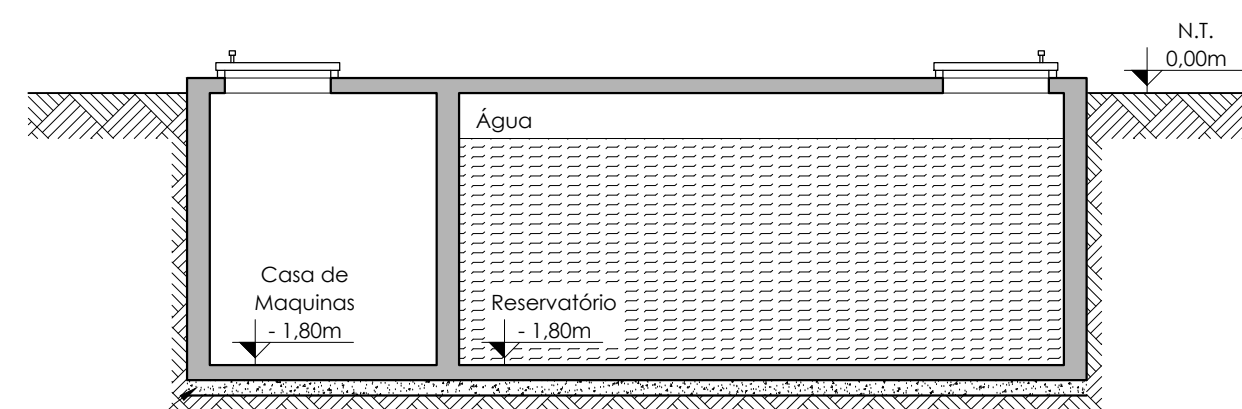

CORTE DA CISTERNA
escala 1/50

LEGENDA DE PISO:

- EXECUÇÃO: BLOCOS DE CONCRETO SEXTAVADO
espessura 6cm
a= 871,87m²
- EXECUÇÃO: GRAMA ESMERALDA
a= 319,64m²
- EXECUÇÃO: PASSEIO (Calçada)
a= 166,68m²
- REMOÇÃO: PISO SEXTAVADO
Calçada
a= 14,27m²
- EXECUÇÃO: MEIO FIO

LEGENDA DE INDICAÇÕES:

- 1 SINALIZAÇÃO LUMINOSA:
entrada e saída de veículos
- 2 SINALIZAÇÃO VERTICAL:
vaga reservada à pessoa com deficiência *ver detalhamento
- 3 PINTURA DEMARCATÓRIA DE PISO:
cor branca
- 3 PINTURA DEMARCATÓRIA DE PISO:
cor branca

PLACAS MODELO R-06b ESTACIONAMENTO EXCLUSIVO

