


FOLHA A0 (1189x841mm)

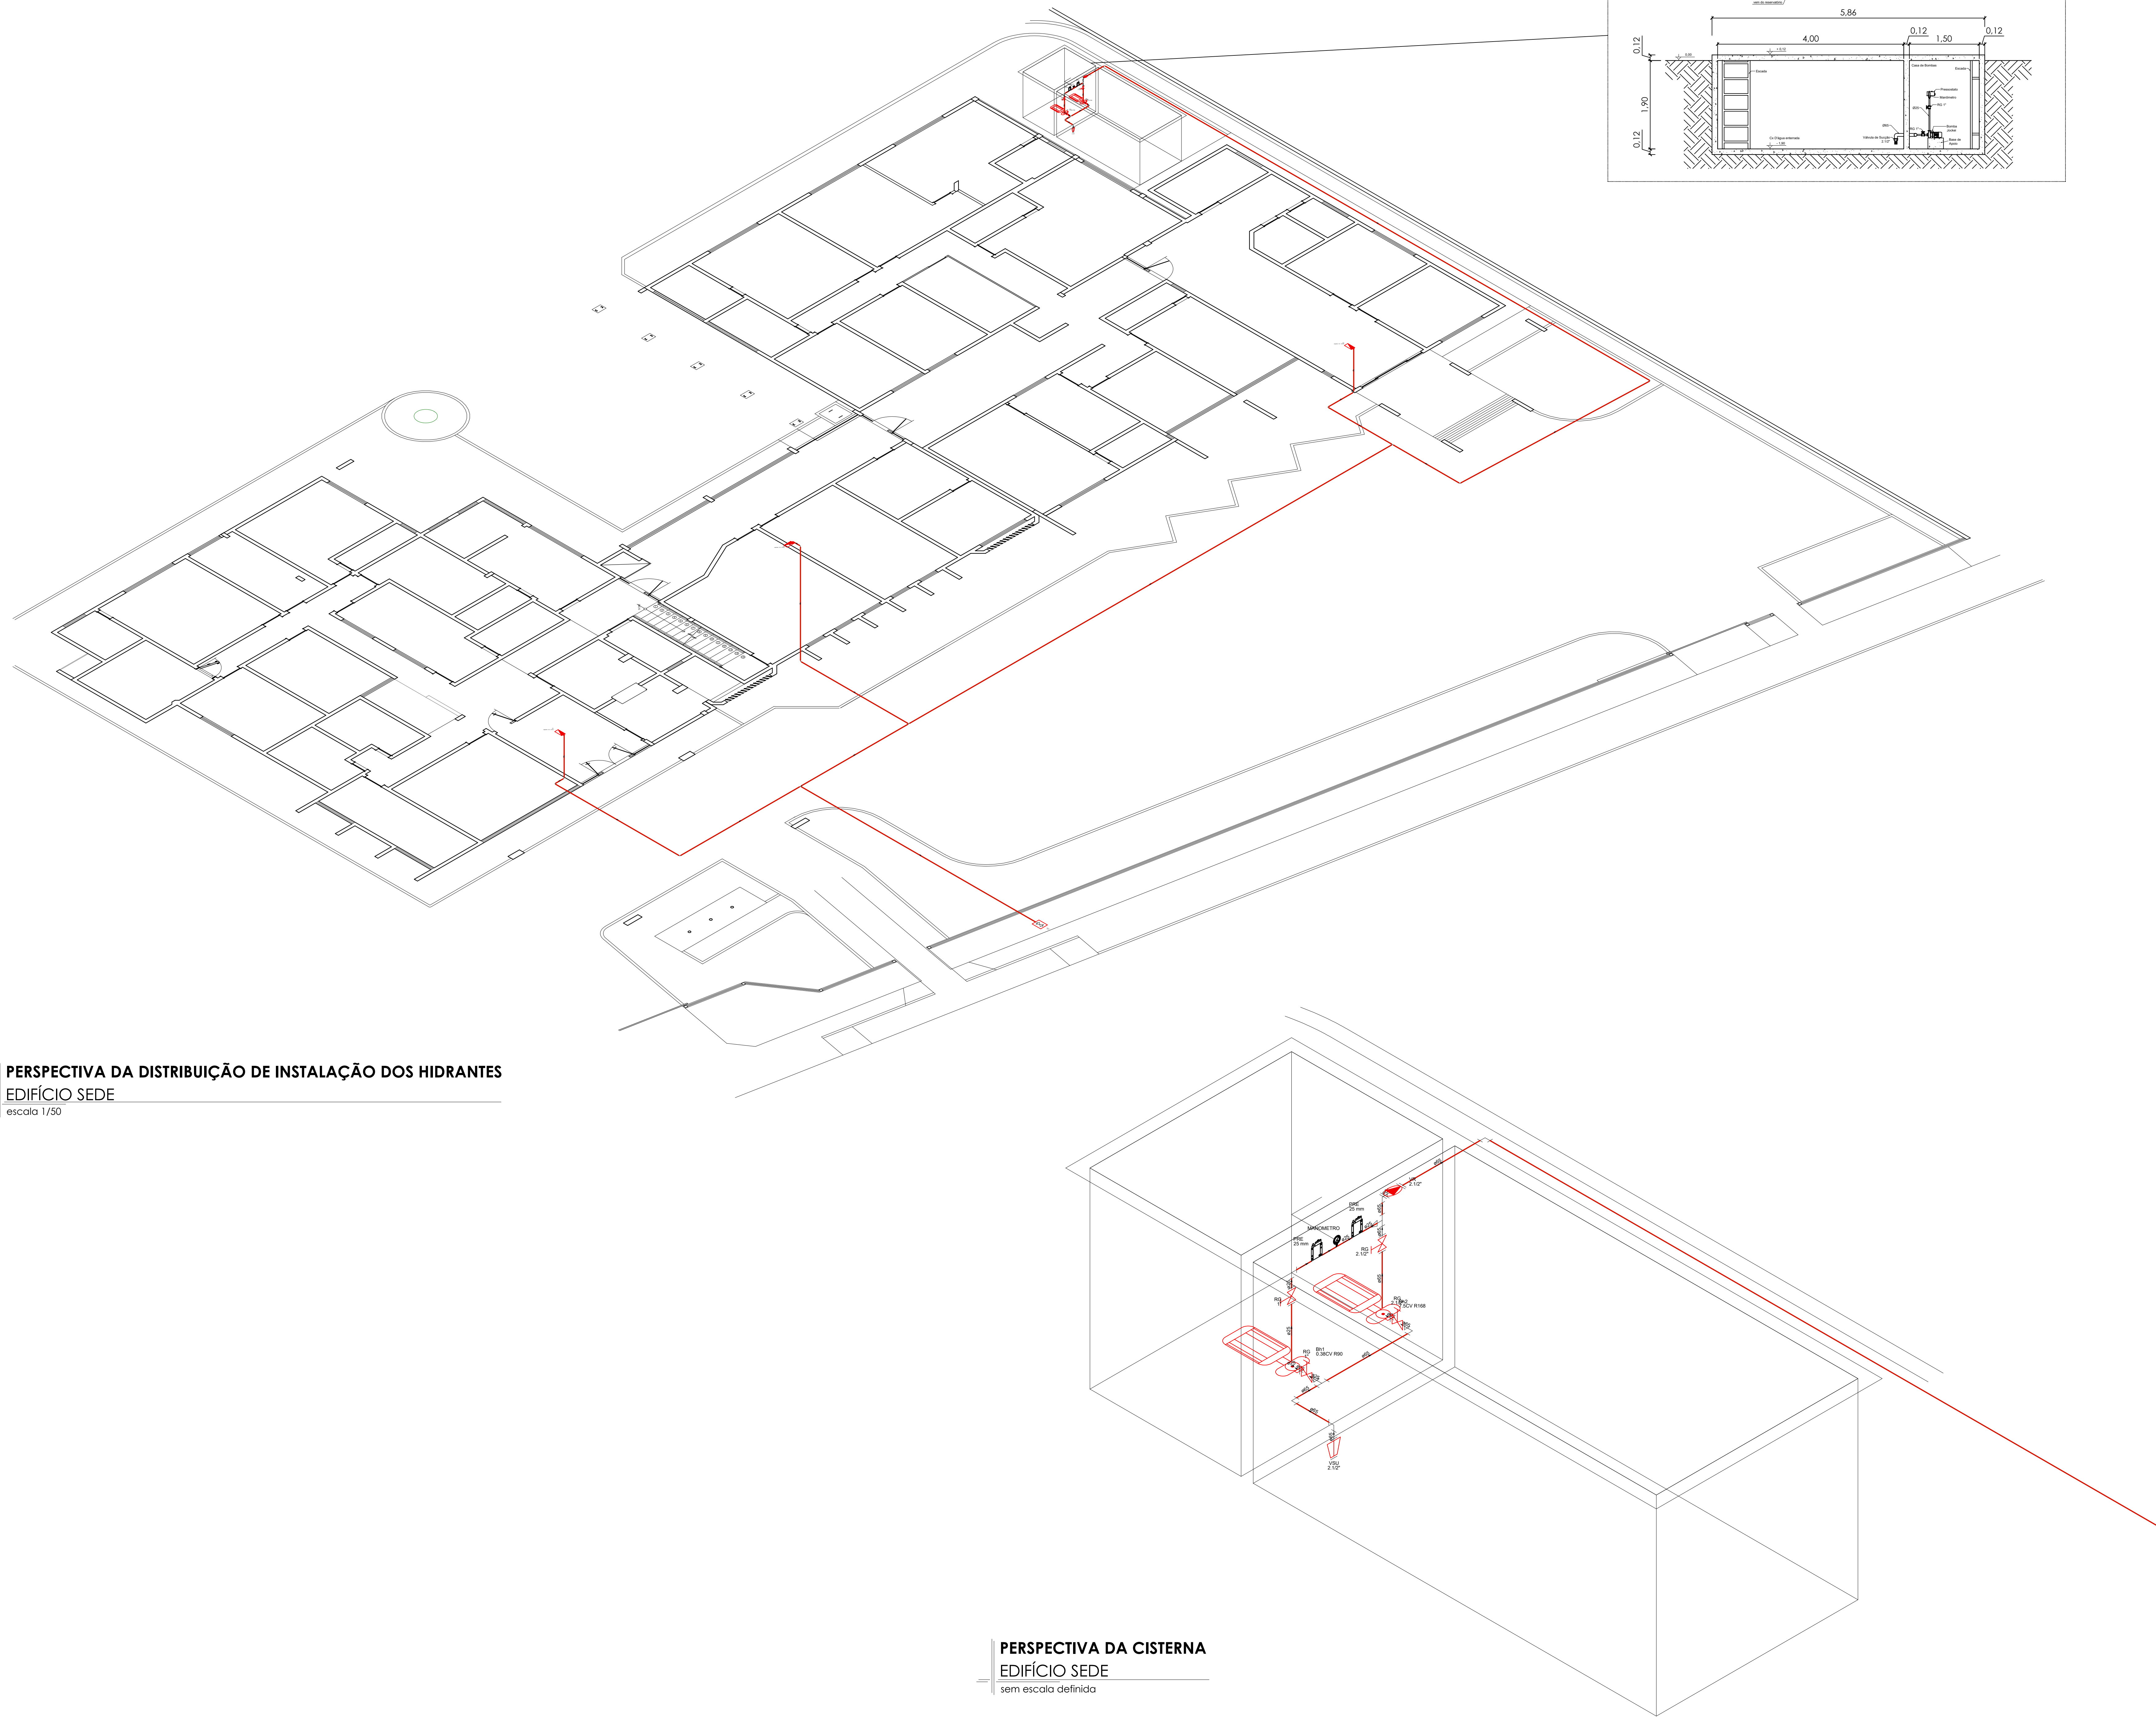

PERSPECTIVA DA DISTRIBUIÇÃO DE INSTALAÇÃO DOS HIDRANTES
EDIFÍCIO SEDE
escala 1/50

PERSPECTIVA DA CISTERNA
EDIFÍCIO SEDE
sem escala definida

MPF | Procuradoria
da República
em Roraima

MINISTÉRIO PÚBLICO FEDERAL
PROCURADORIA DA REPÚBLICA NO ESTADO DE RORAIMA

PROPRETÁRIO
PROCURADORIA DA REPÚBLICA EM RORAIMA
CNPJ: 26.989.715/0027-41

AUTOR DO PROJETO
JARDEL PEREIRA DE LIRA (MPF 23815)
CREA/RR 091210411-2

AUTORA DO PROJETO
TAMMY NABILLA SOUSA CRUZ (MPF 26196)
CREA/RR 090996644-3

RESPONSÁVEL TÉCNICO

TÍTULO:
PROJETO DE REFORMA - PR-RR/MPF

LOCAL:
RUA GENERAL PENHA BRASIL, Nº 1255 - BAIRRO SÃO FRANCISCO, BOA VISTA/RR

ETAPA:
PROJETO DE PREV. E COMBATE À INCÊNDIO - PRÉDIO SEDE

ASSUNTO:
CAMINHAMENTO E CHEGADA NA CISTERNA

DESENHO E DIAGRAMAÇÃO:
Caio Cezar | Pablo Diogo

ESCALAS:
INDICADAS

DATA:
AGOSTO DE 2016

PRANCHA Nº:
INC.
02/os